



弓削地区管路線図

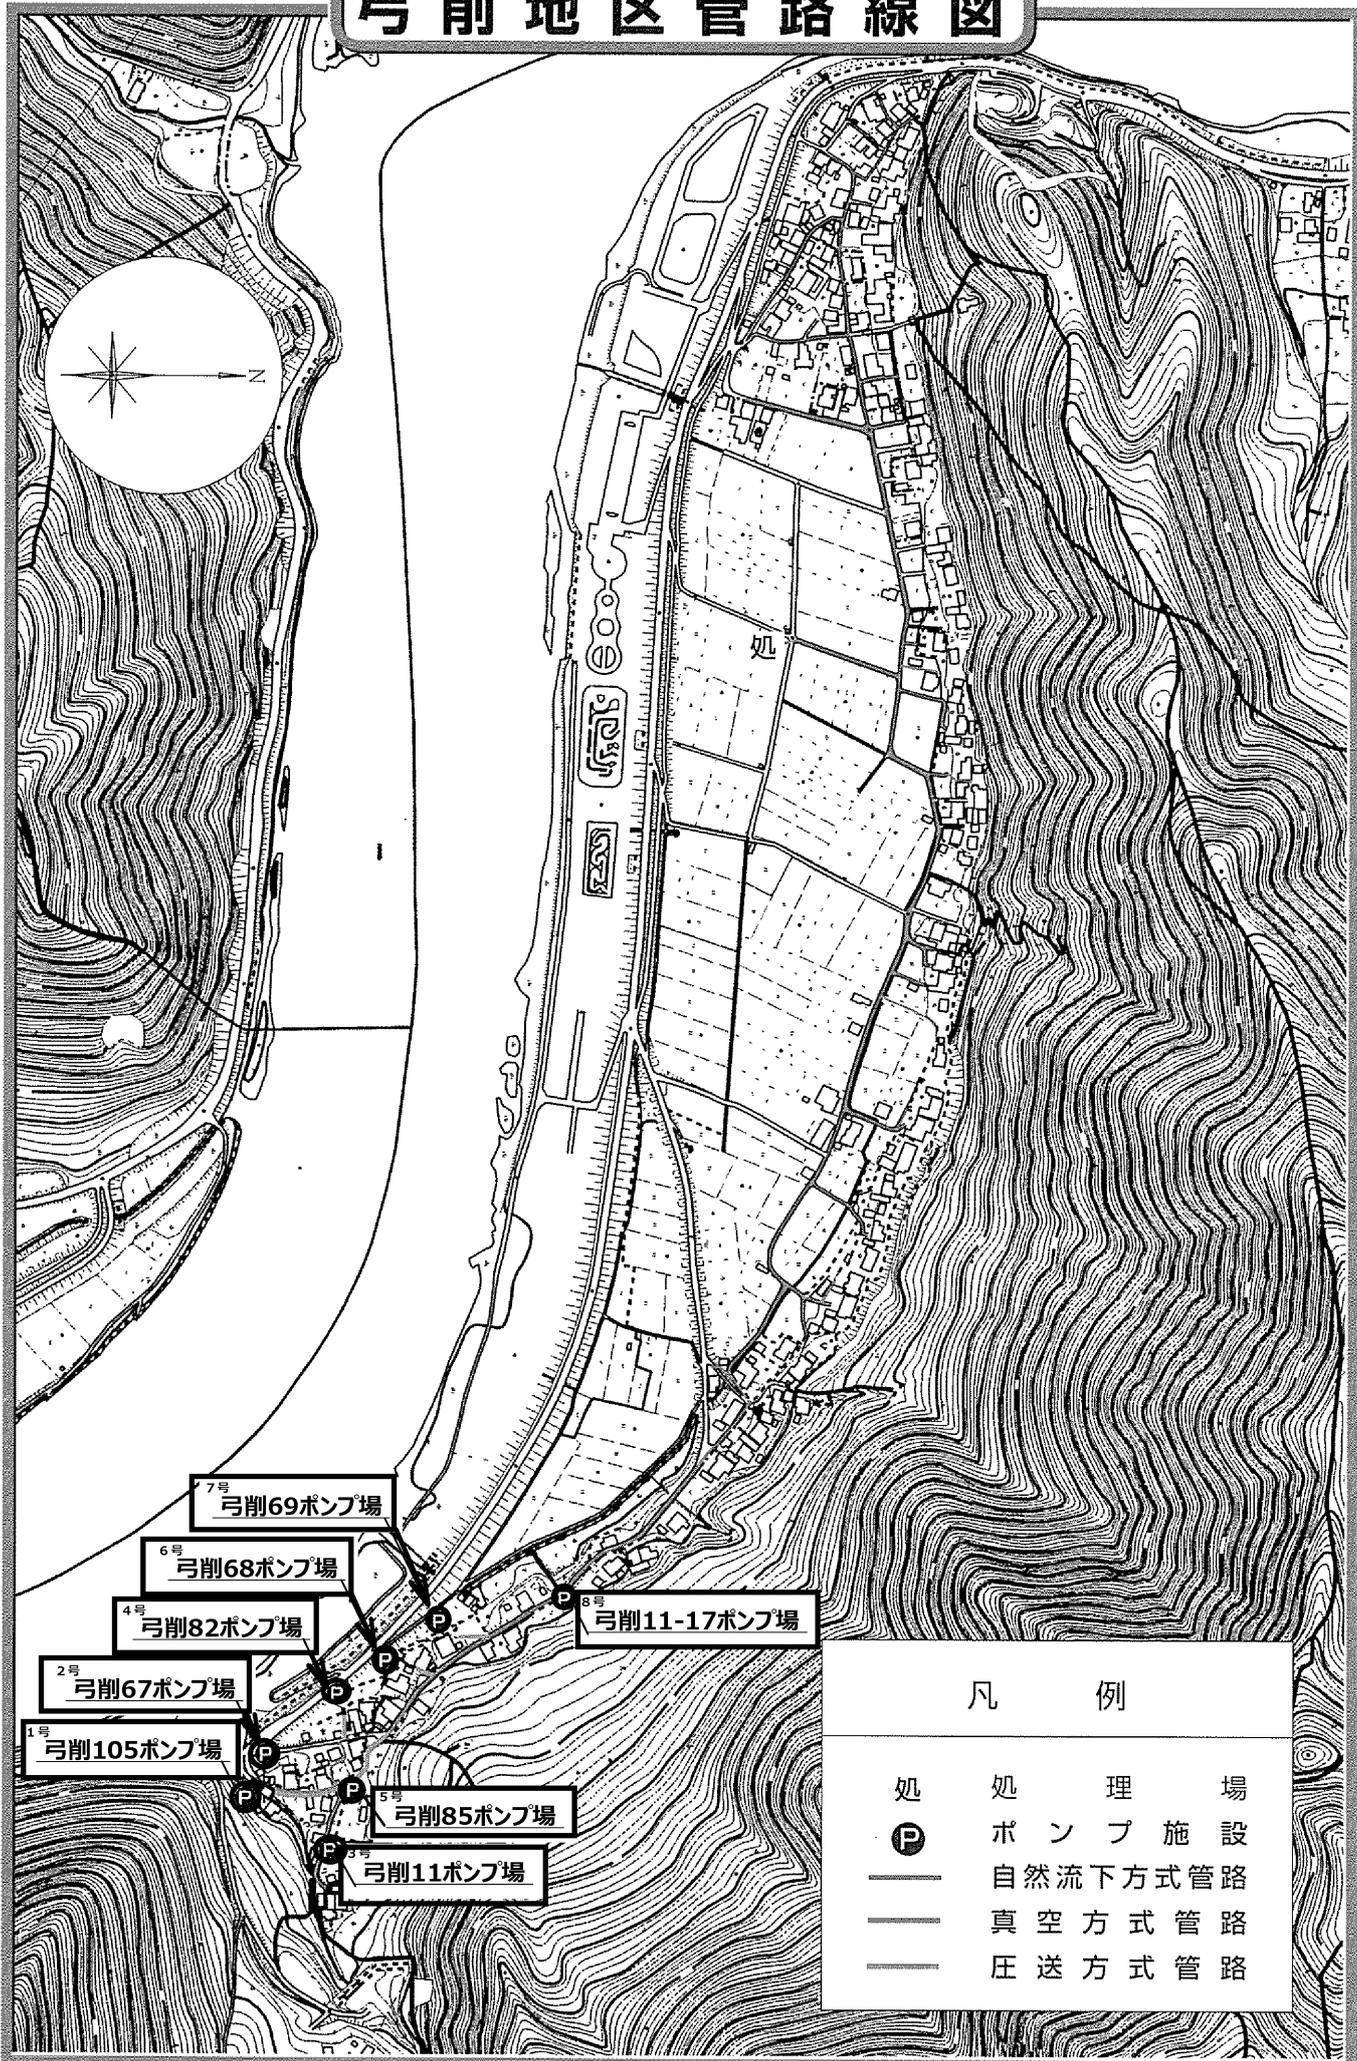

凡 例

- 処 処 理 場
- Ⓟ ポ ン プ 施 設
- 自 然 流 下 方 式 管 路
- 真 空 方 式 管 路
- 圧 送 方 式 管 路

弓削地区

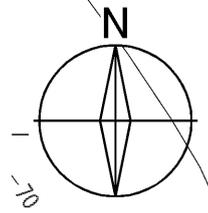

弓削11-17ポンプ場

農集MP No.11 弓削8号

弓削69ポンプ場

農集MP No.10 弓削7号

弓削68ポンプ場

農集MP No.9 弓削6号

弓削82ポンプ場

農集MP No.7 弓削4号

弓削85ポンプ場

農集MP No.8 弓削5号

弓削11ポンプ場

農集MP No.6 弓削3号

弓削105ポンプ場

農集MP No.4 弓削1号

弓削67ポンプ場

農集MP No.5 弓削2号



弓削11 制御盤

金山橋

大谷川

1/1500

保木地区 (1/2)

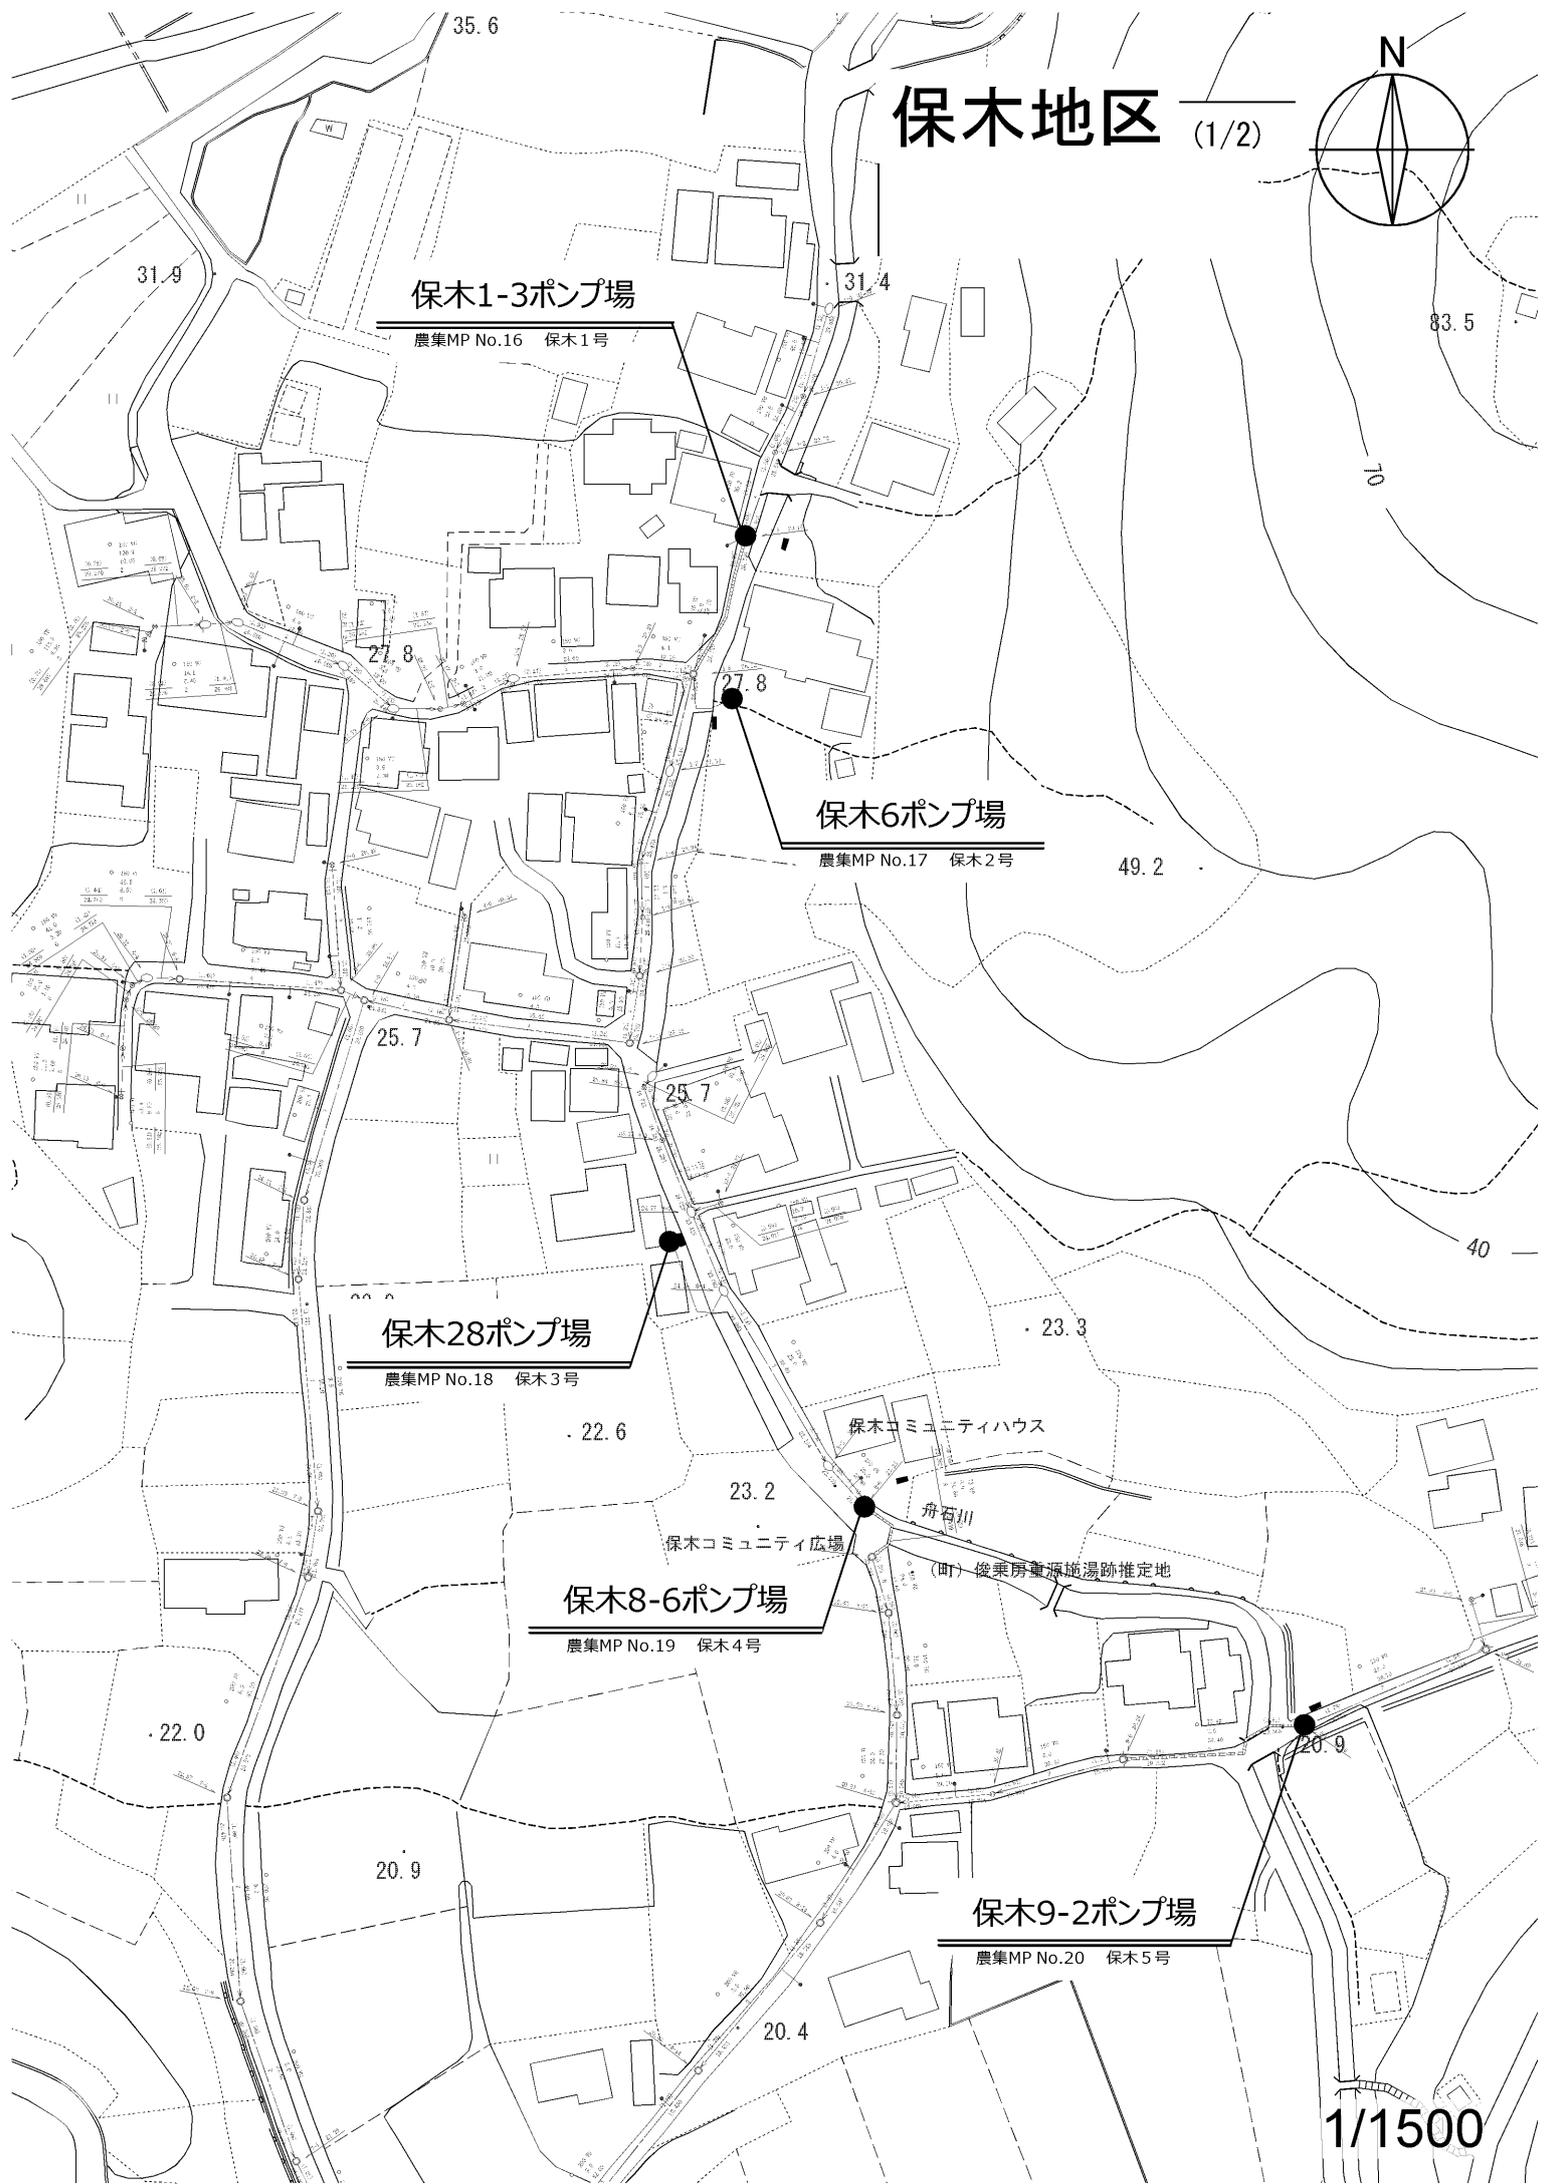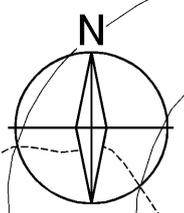

保木1-3ポンプ場

農集MP No.16 保木1号

保木6ポンプ場

農集MP No.17 保木2号

保木28ポンプ場

農集MP No.18 保木3号

保木8-6ポンプ場

農集MP No.19 保木4号



保木9-2ポンプ場

農集MP No.20 保木5号

1/1500

保木地区

(2/2)

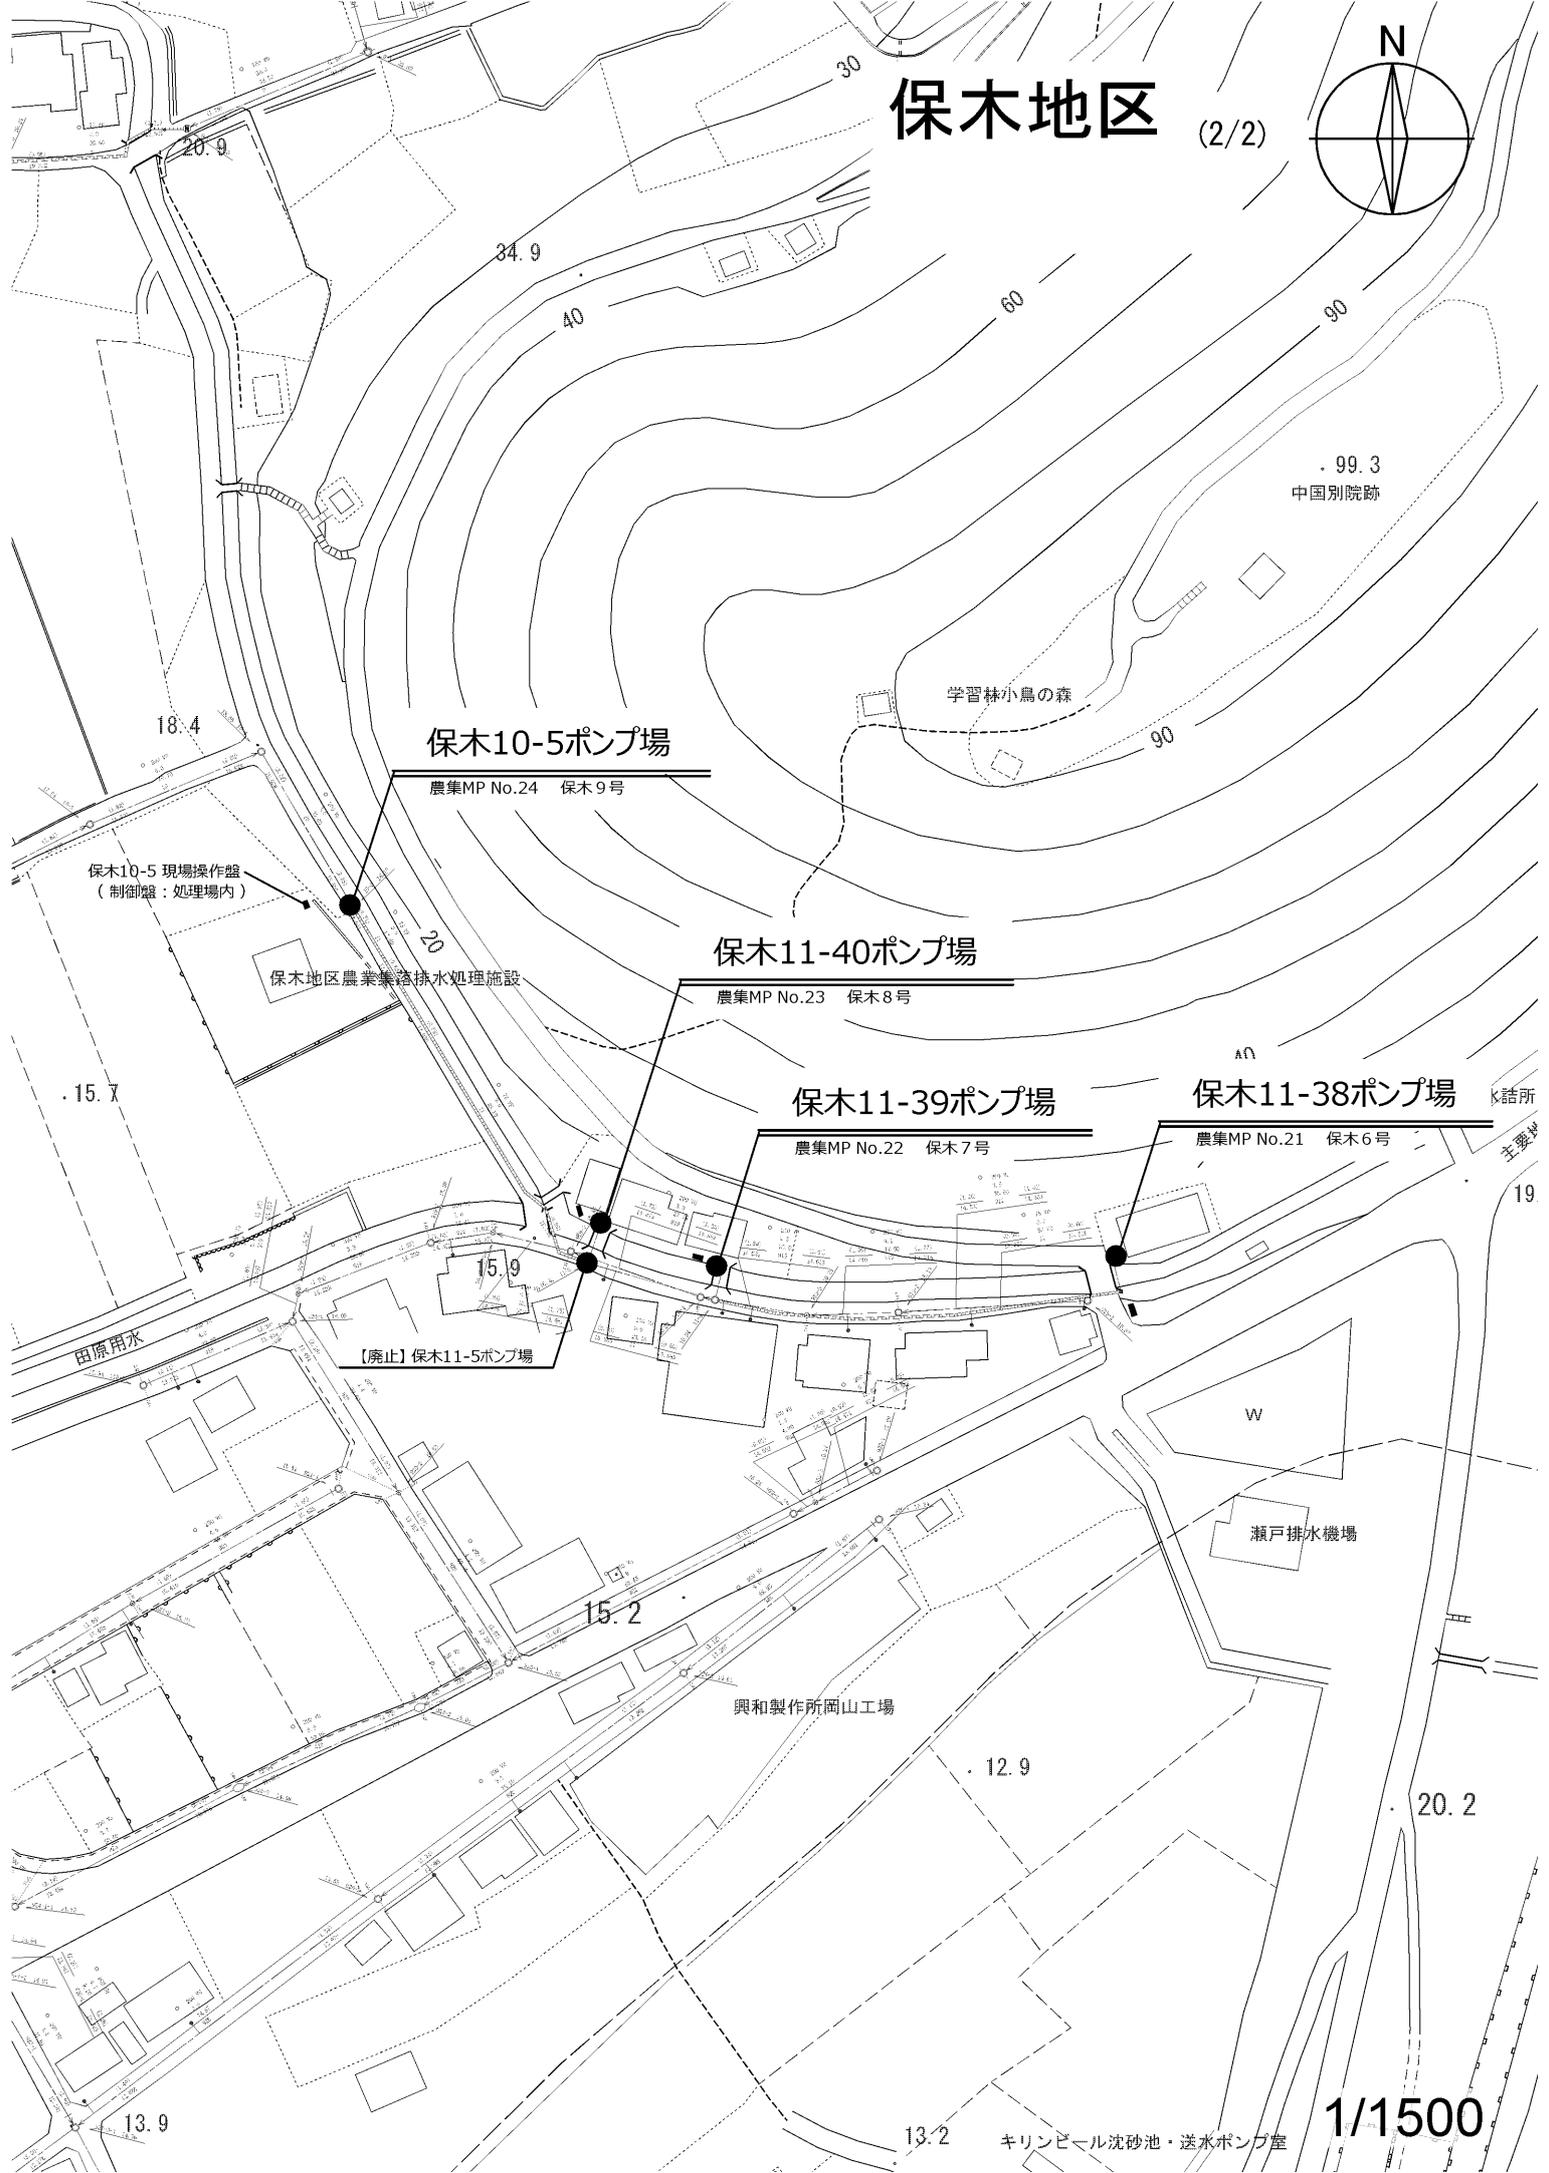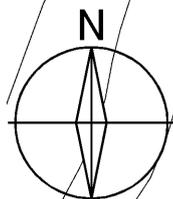

保木10-5ポンプ場

農集MP No.24 保木9号

保木11-40ポンプ場

農集MP No.23 保木8号

保木11-39ポンプ場

農集MP No.22 保木7号

保木11-38ポンプ場

農集MP No.21 保木6号

【廃止】保木11-5ポンプ場

瀬戸排水機場

興和製作所岡山工場


1/1500

麒麟ビール沈砂池・送水ポンプ室



鍛冶屋地区管路線図

凡 例

-  自然流下管路
-  圧送管路
-  処 理 場
-  ポンプ施設

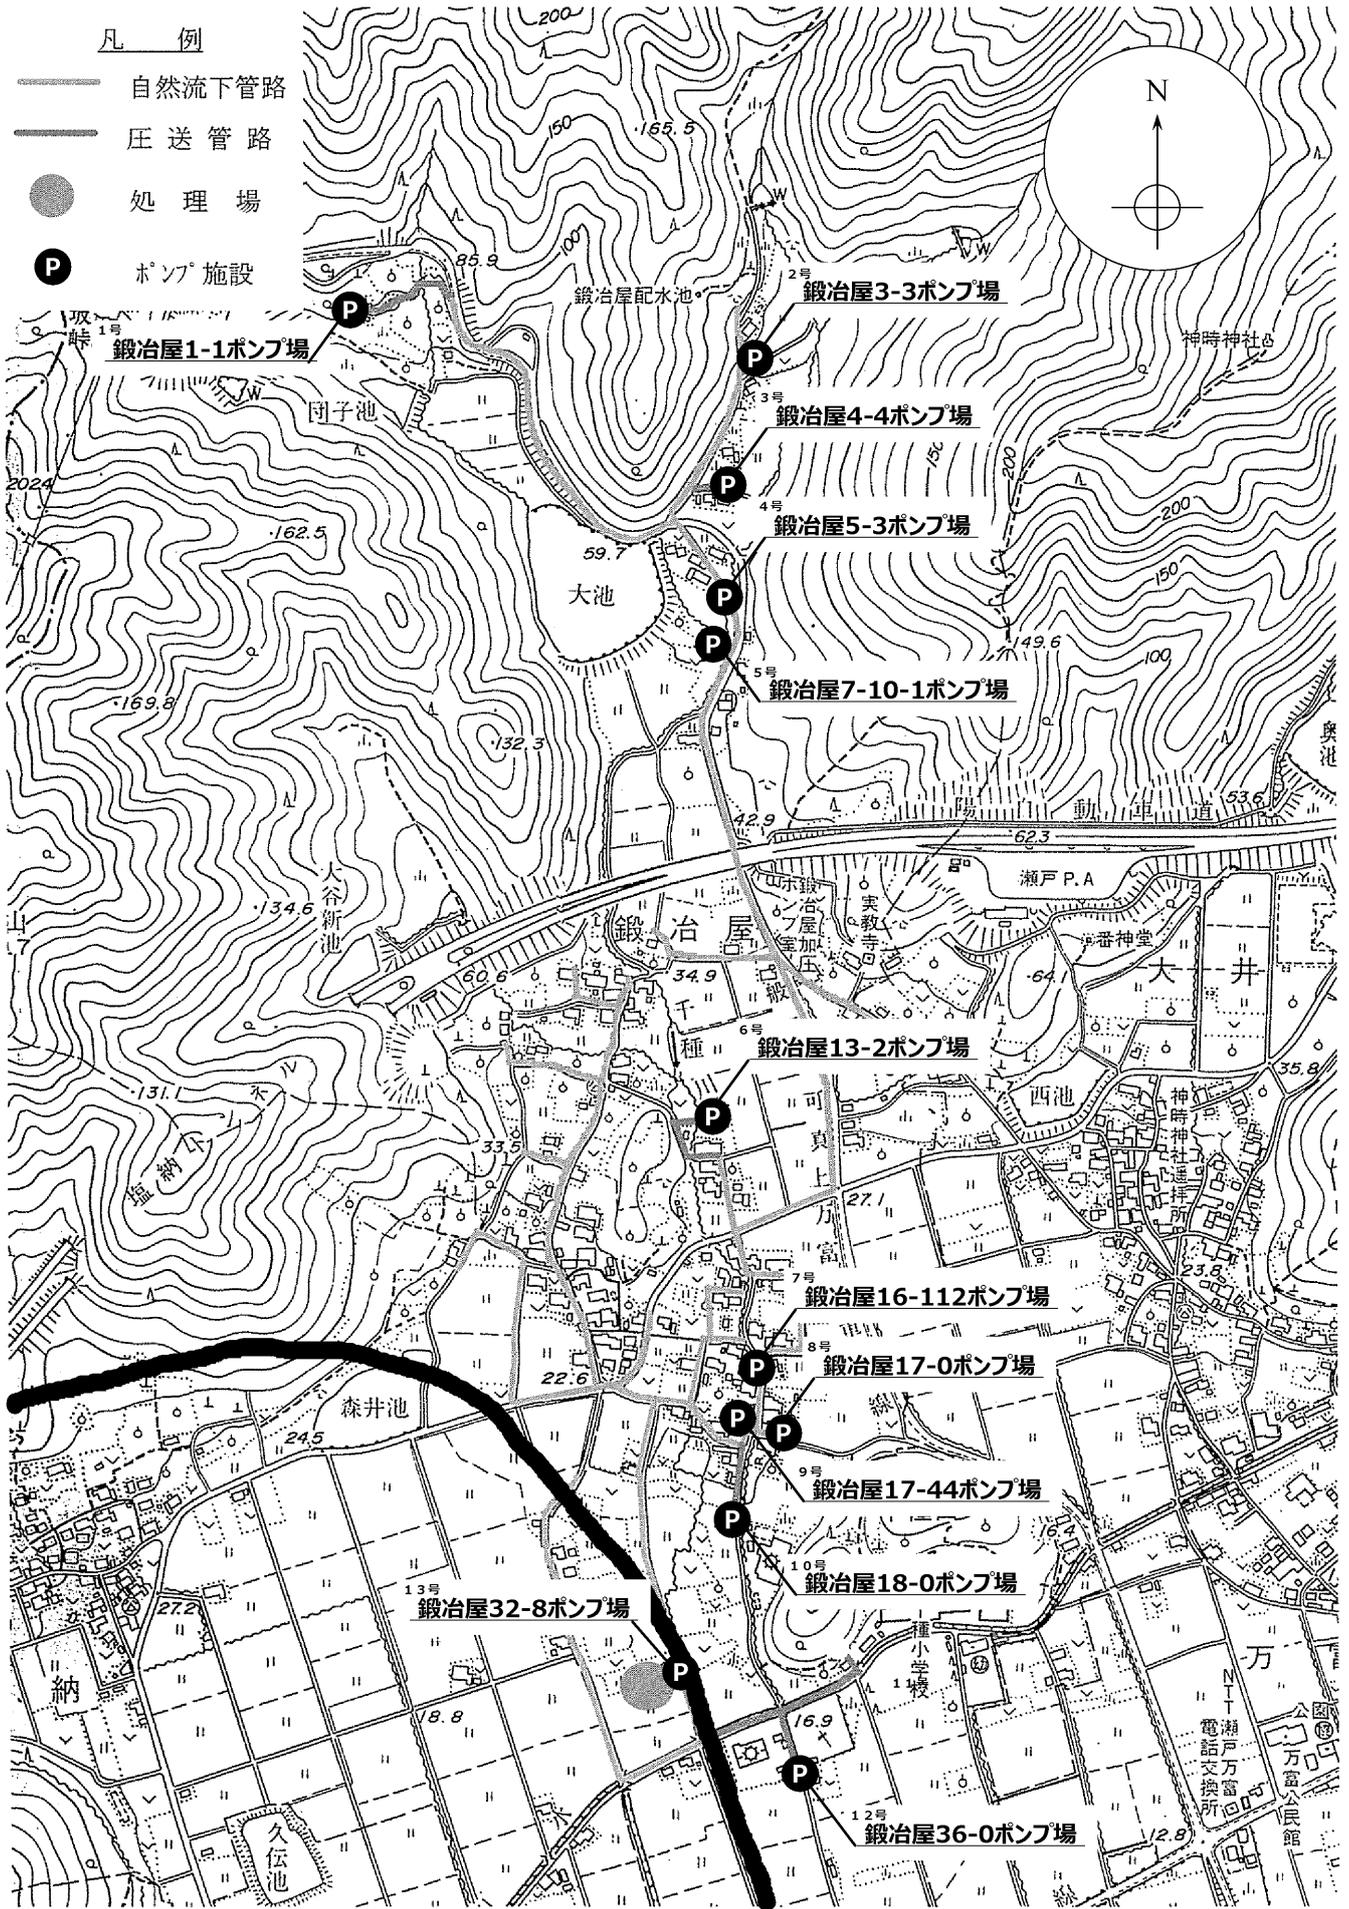



鍛冶屋地区 (1/5)

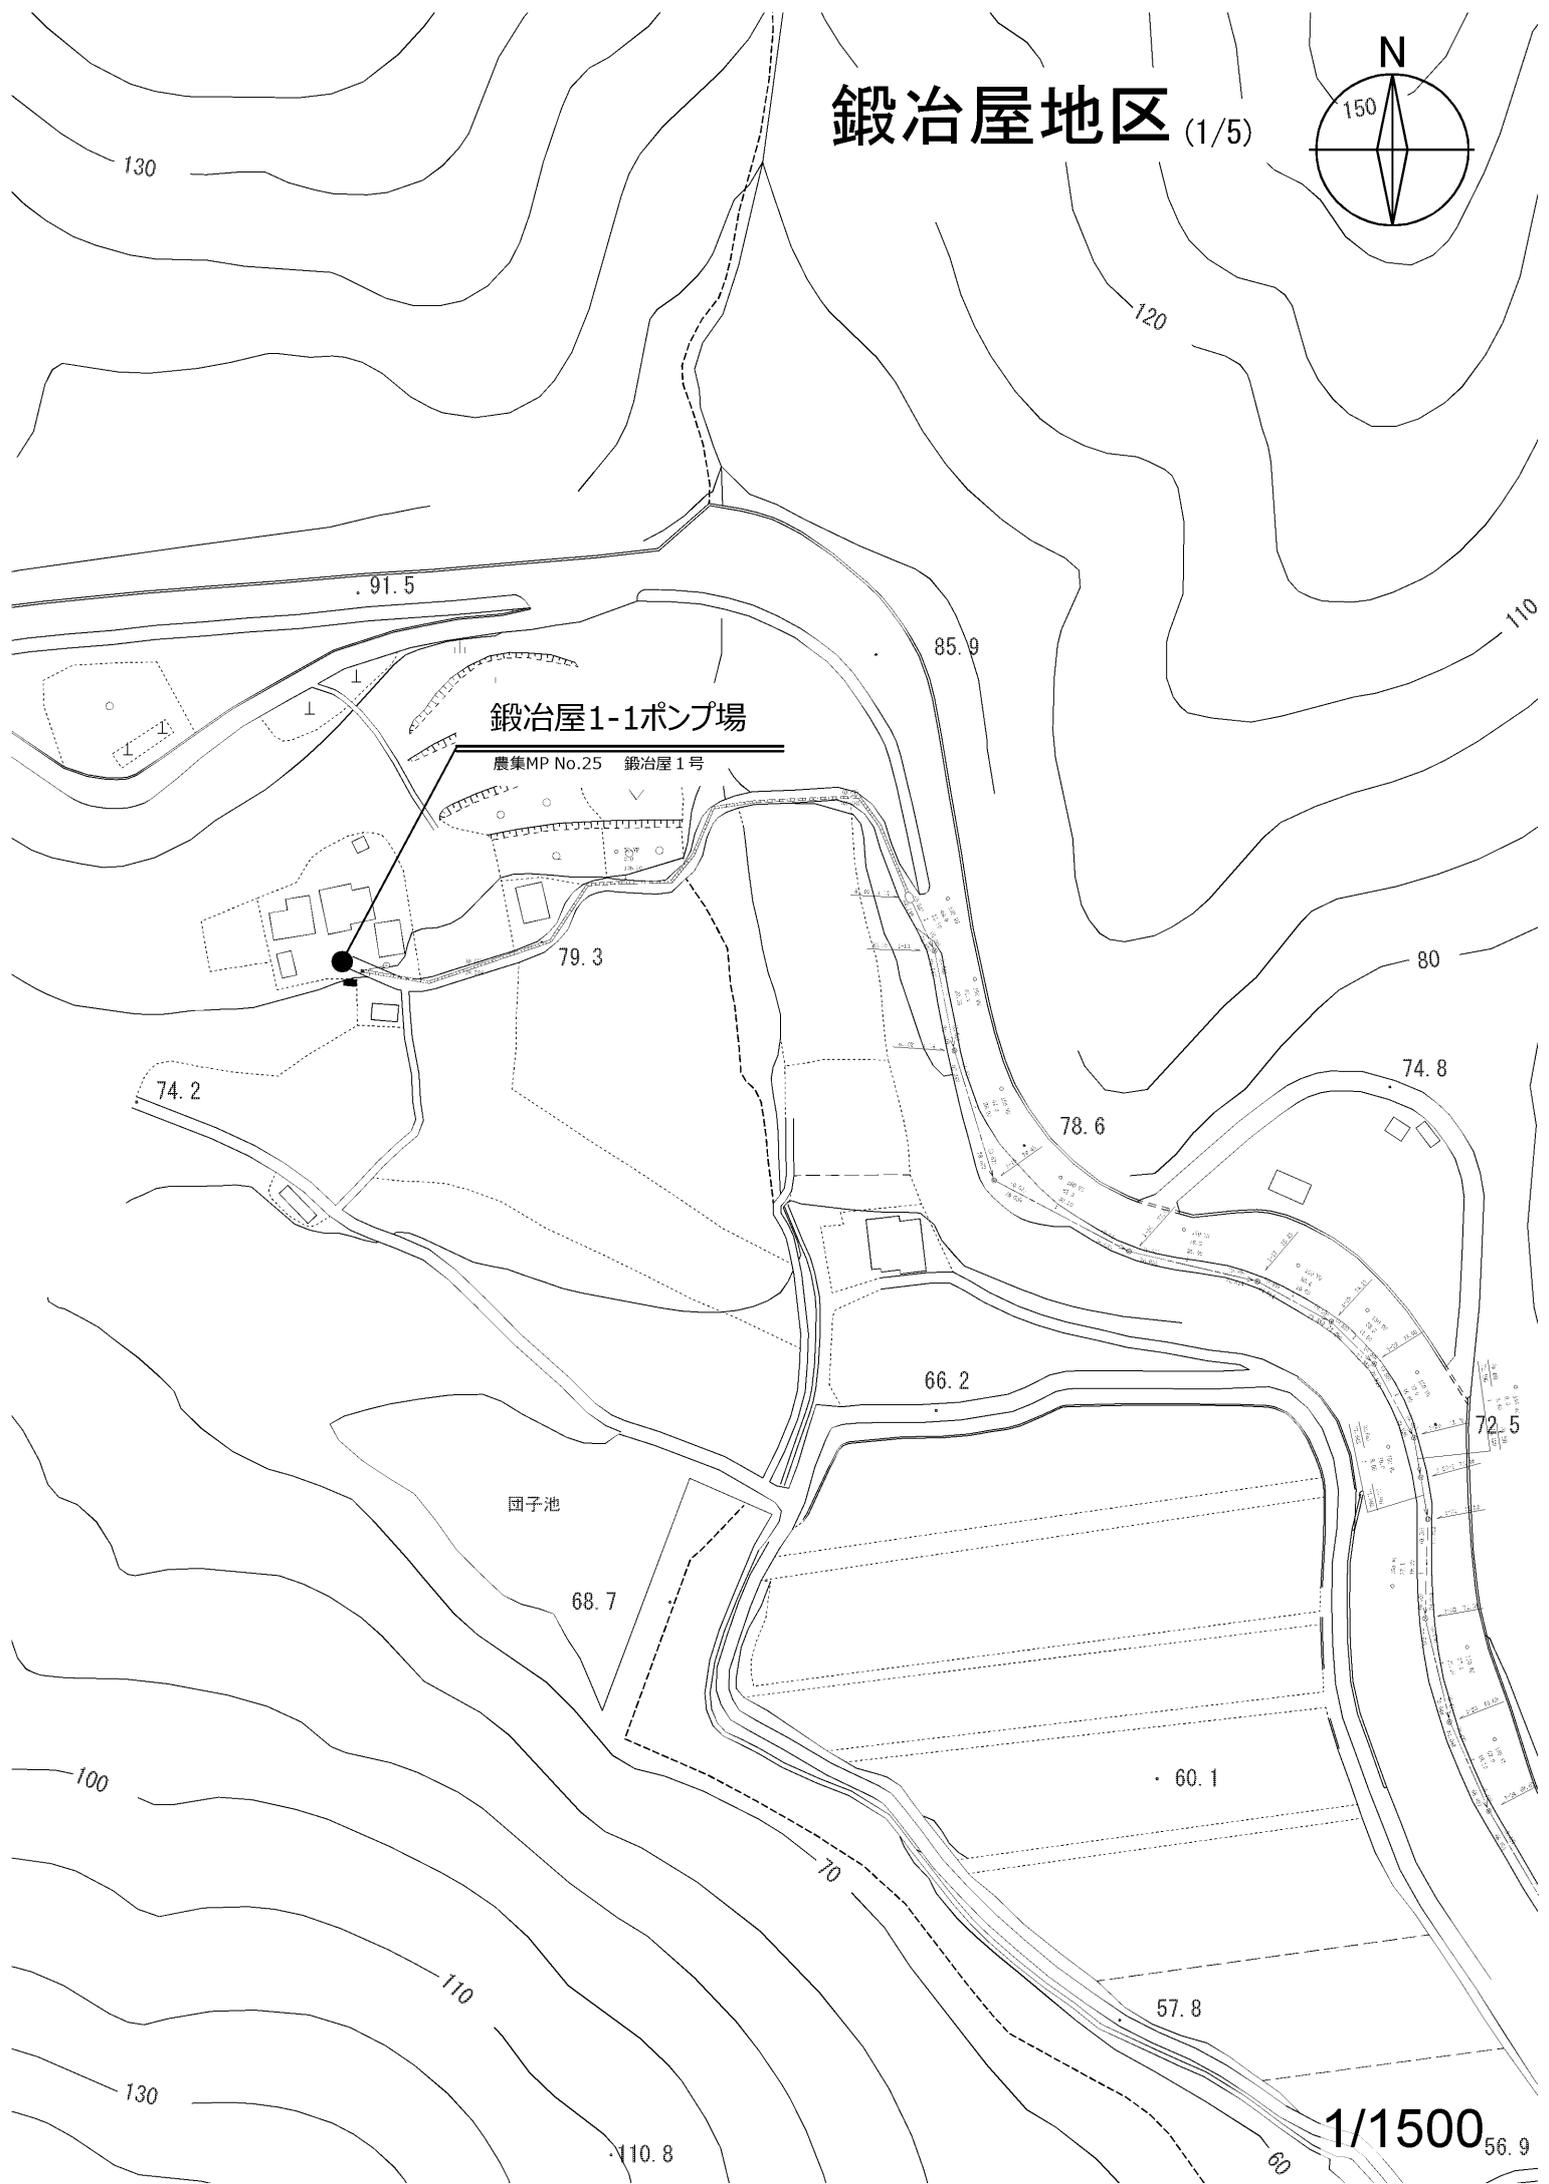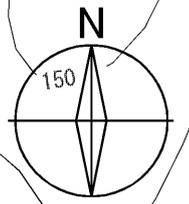

1/1500

56.9

鍛冶屋地区 (2/5)

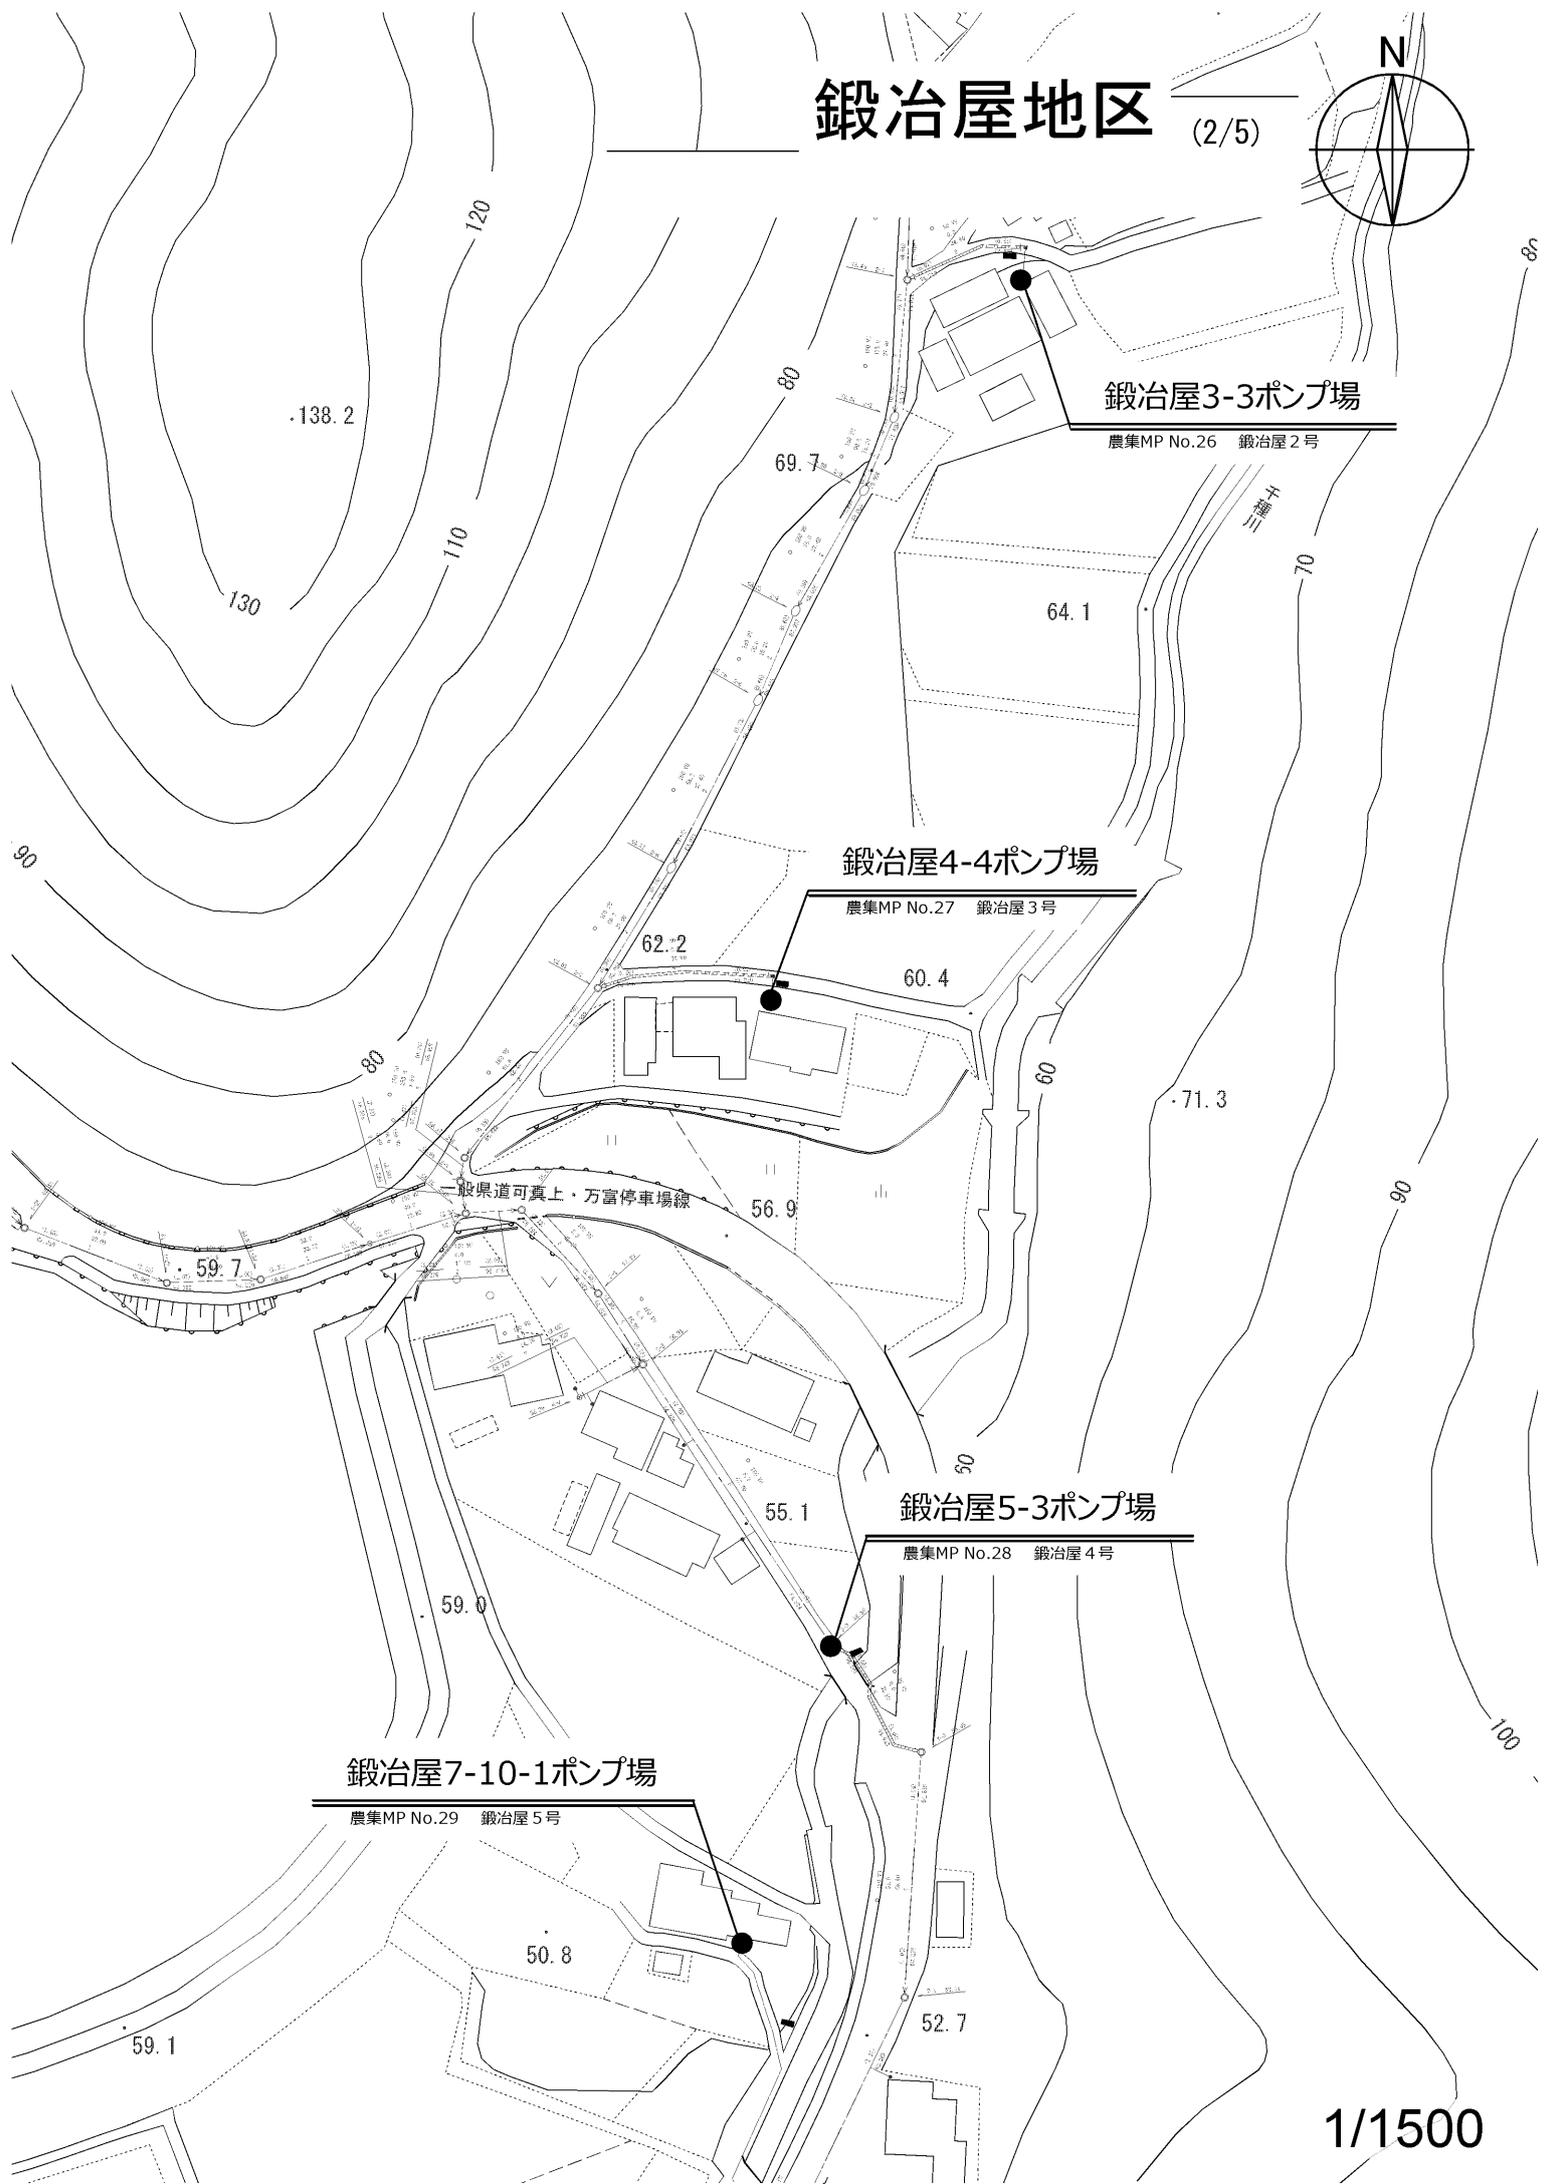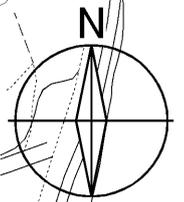

鍛冶屋3-3ポンプ場

農集MP No.26 鍛冶屋2号

鍛冶屋4-4ポンプ場

農集MP No.27 鍛冶屋3号

鍛冶屋5-3ポンプ場



農集MP No.28 鍛冶屋4号

鍛冶屋7-10-1ポンプ場

農集MP No.29 鍛冶屋5号

鍛冶屋地区

(3/5)

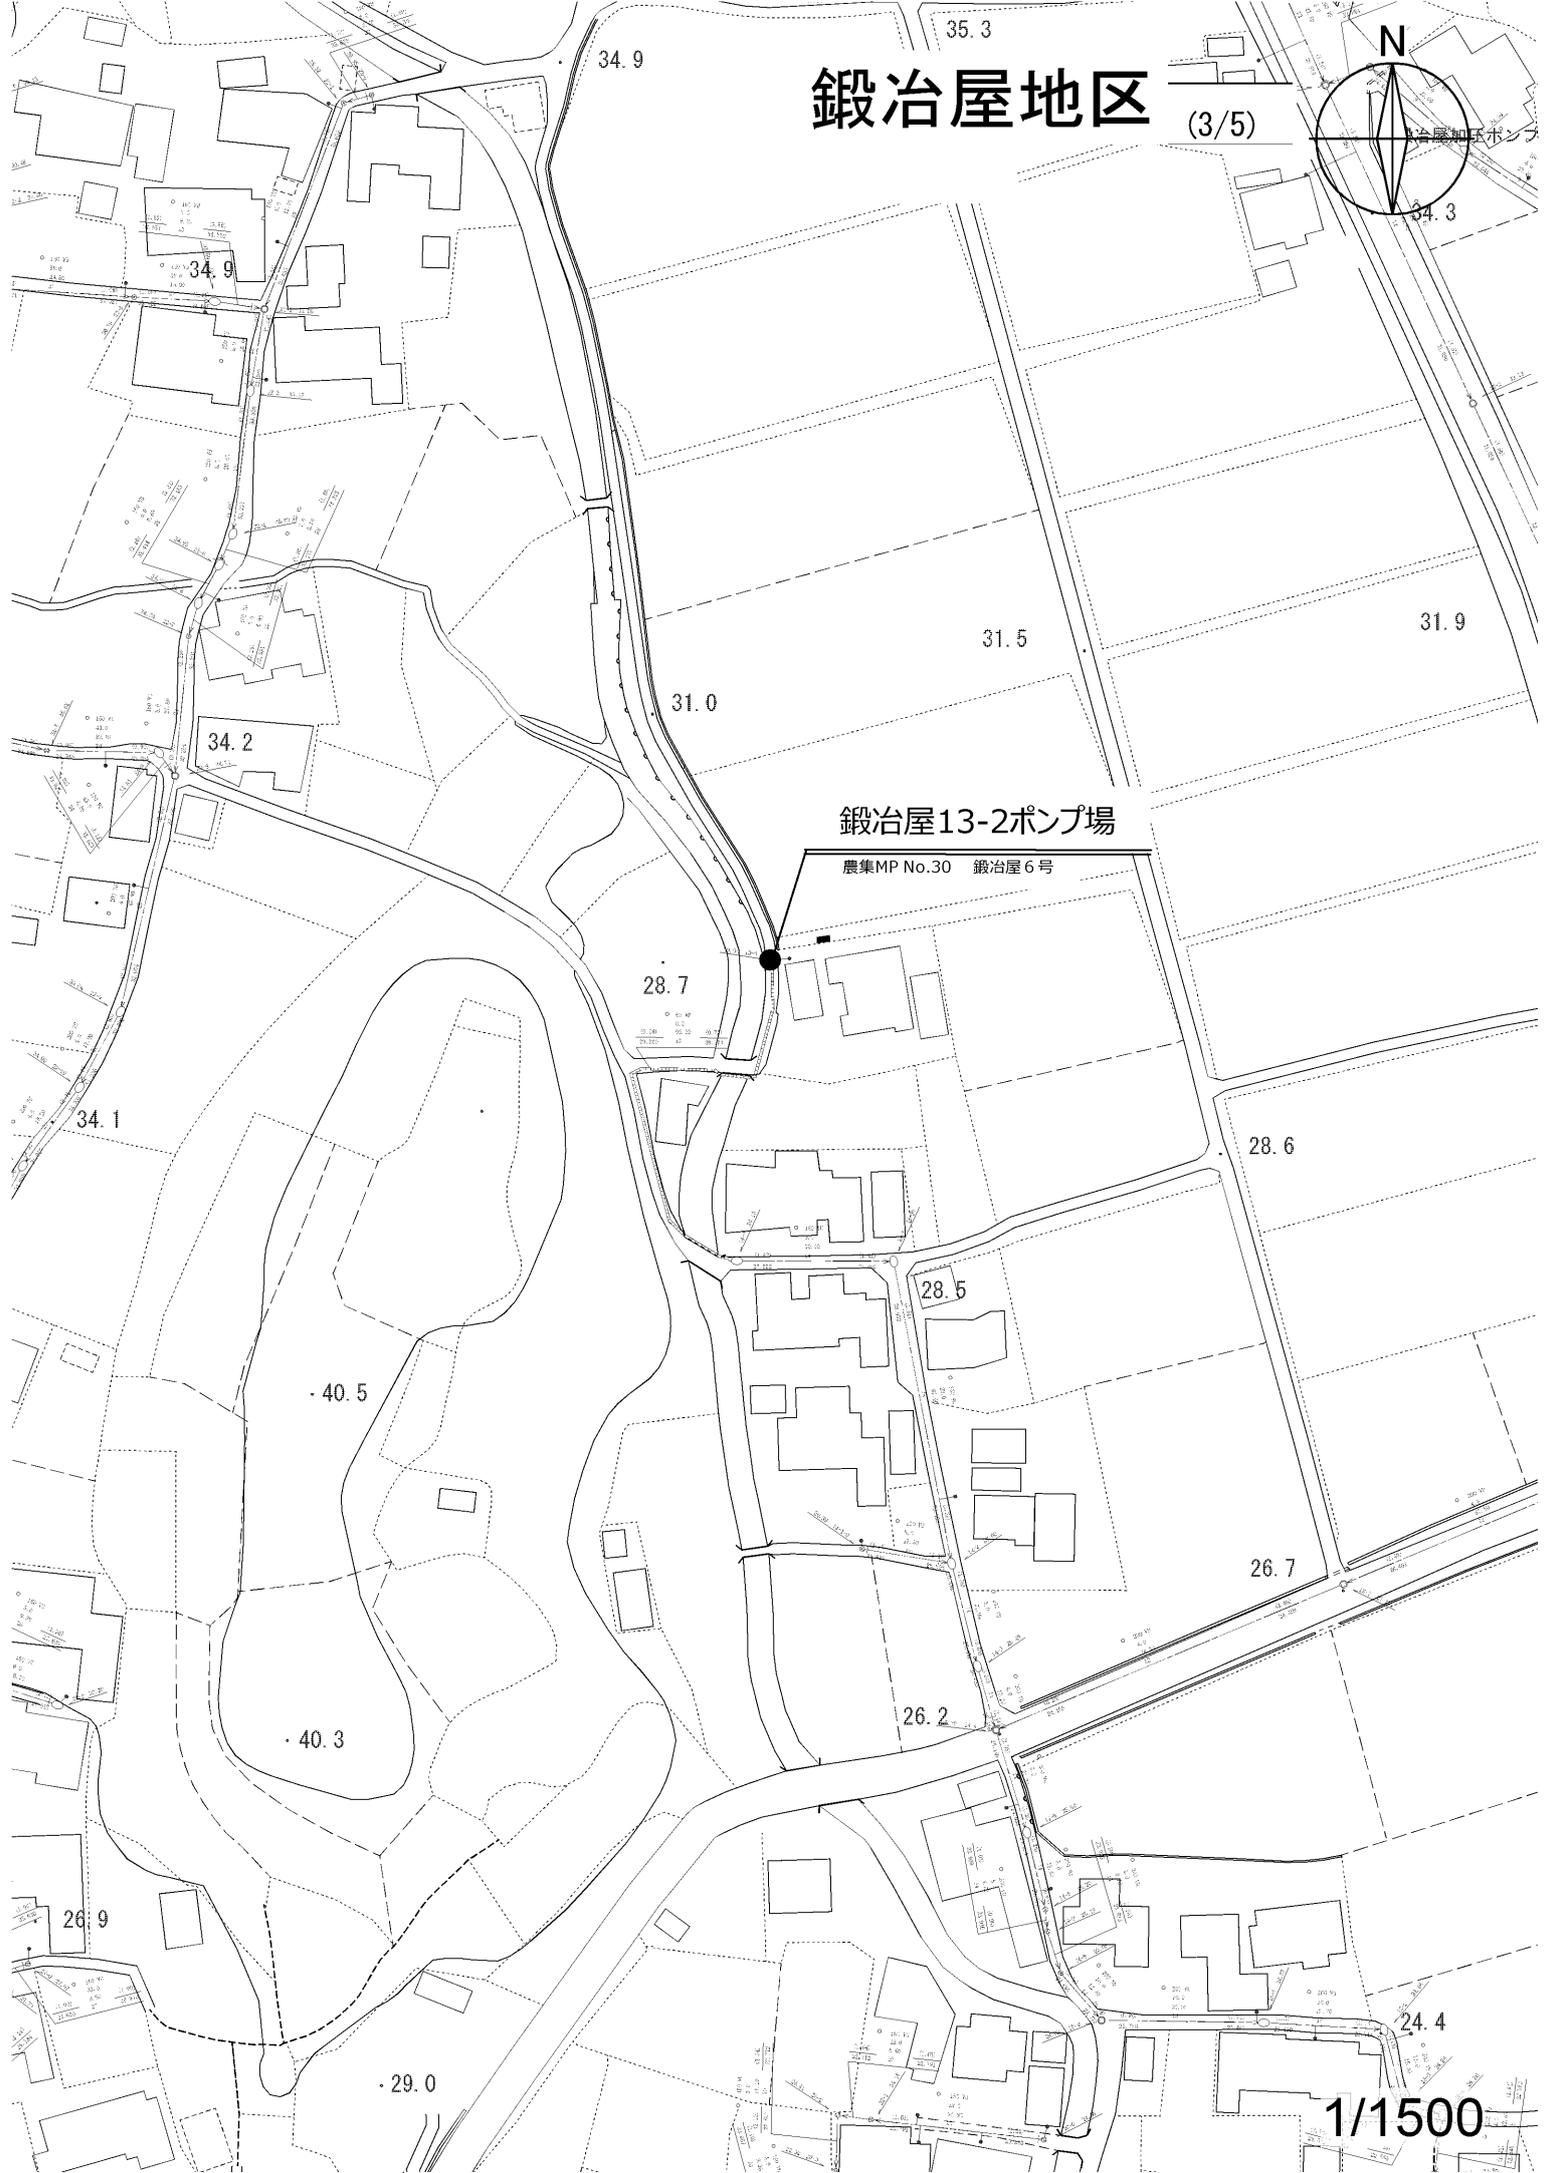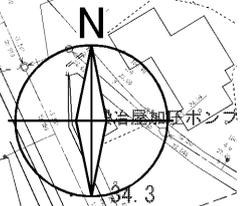

鍛冶屋13-2ポンプ場

農集MP No.30 鍛冶屋6号

28.7

28.5

28.6

26.7

26.2

24.4

29.0

40.3

40.5

34.1

34.2

34.9

34.9

31.0

31.5

31.9

35.3



34.3

26.9

1/1500

鍛冶屋地区

(4/5)

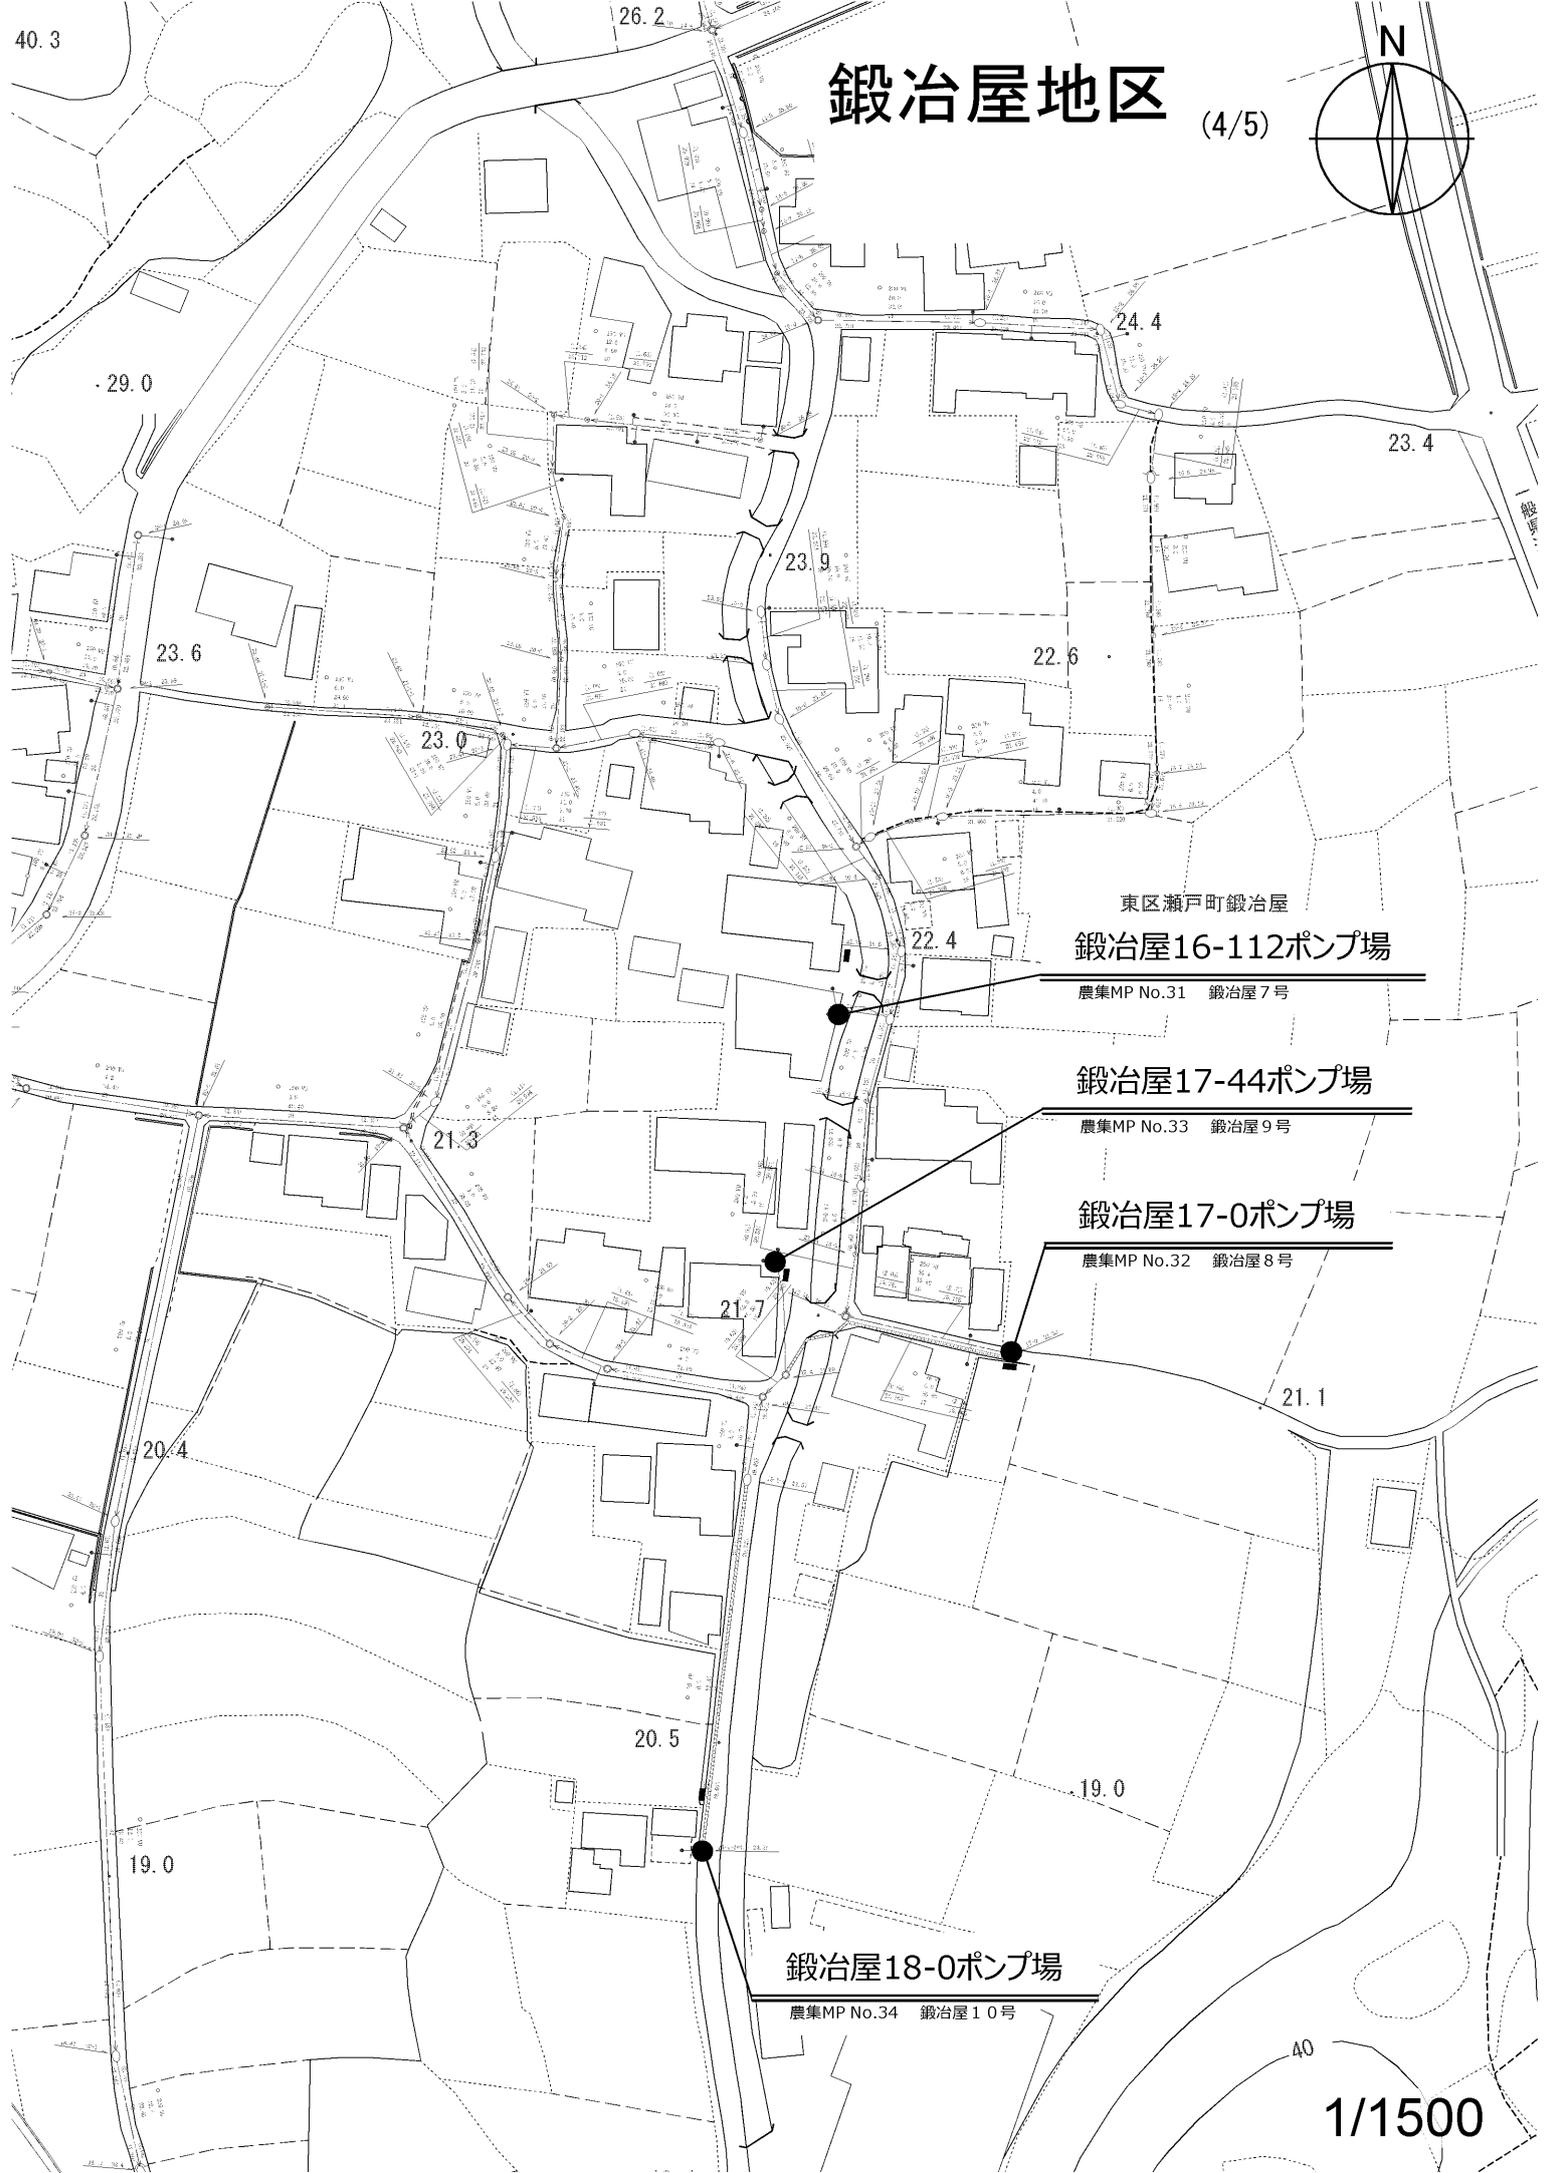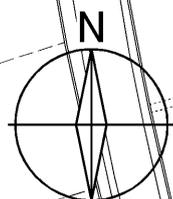

東区瀬戸町鍛冶屋

鍛冶屋16-112ポンプ場

農集MP No.31 鍛冶屋7号

鍛冶屋17-44ポンプ場

農集MP No.33 鍛冶屋9号

鍛冶屋17-0ポンプ場

農集MP No.32 鍛冶屋8号

鍛冶屋18-0ポンプ場

農集MP No.34 鍛冶屋10号


21.1

19.0

40

鍛冶屋地区

(5/5)

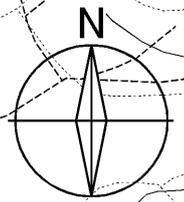

千種老人憩の

(停止中)

~~鍛冶屋35-106ポンプ場~~

~~農集MP No. 35 鍛冶屋1号~~

引込線引上げ2021.6



鍛冶屋32-8ポンプ場

農集MP No.37 鍛冶屋13号


鍛冶屋32-8
現場操作盤
(制御盤：処理場内)

鍛冶屋橋

鍛冶屋36-0ポンプ場

農集MP No.36 鍛冶屋12号

大内地区 (1/6)

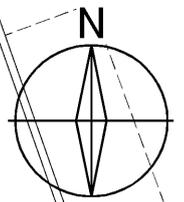

大内8-0ポンプ場

農集MP No.42 大内2号

大内地区 (2/6)



大内18-53ポンプ場

農集MP No.44 大内4号

大内20-205ポンプ場

農集MP No.46 大内6号

大内20-7ポンプ場

農集MP No.45 大内5号

大内20-4ポンプ場

農集MP No.43 大内3号

大内20-7 操作盤

9.6

一般国道万富吉井線

倉安揚水機場

1/1500

8.7

9.2

9.8

9.2

9.6

8.9

8.2



8.4

8.9

9.5

大内地区

(3/6)

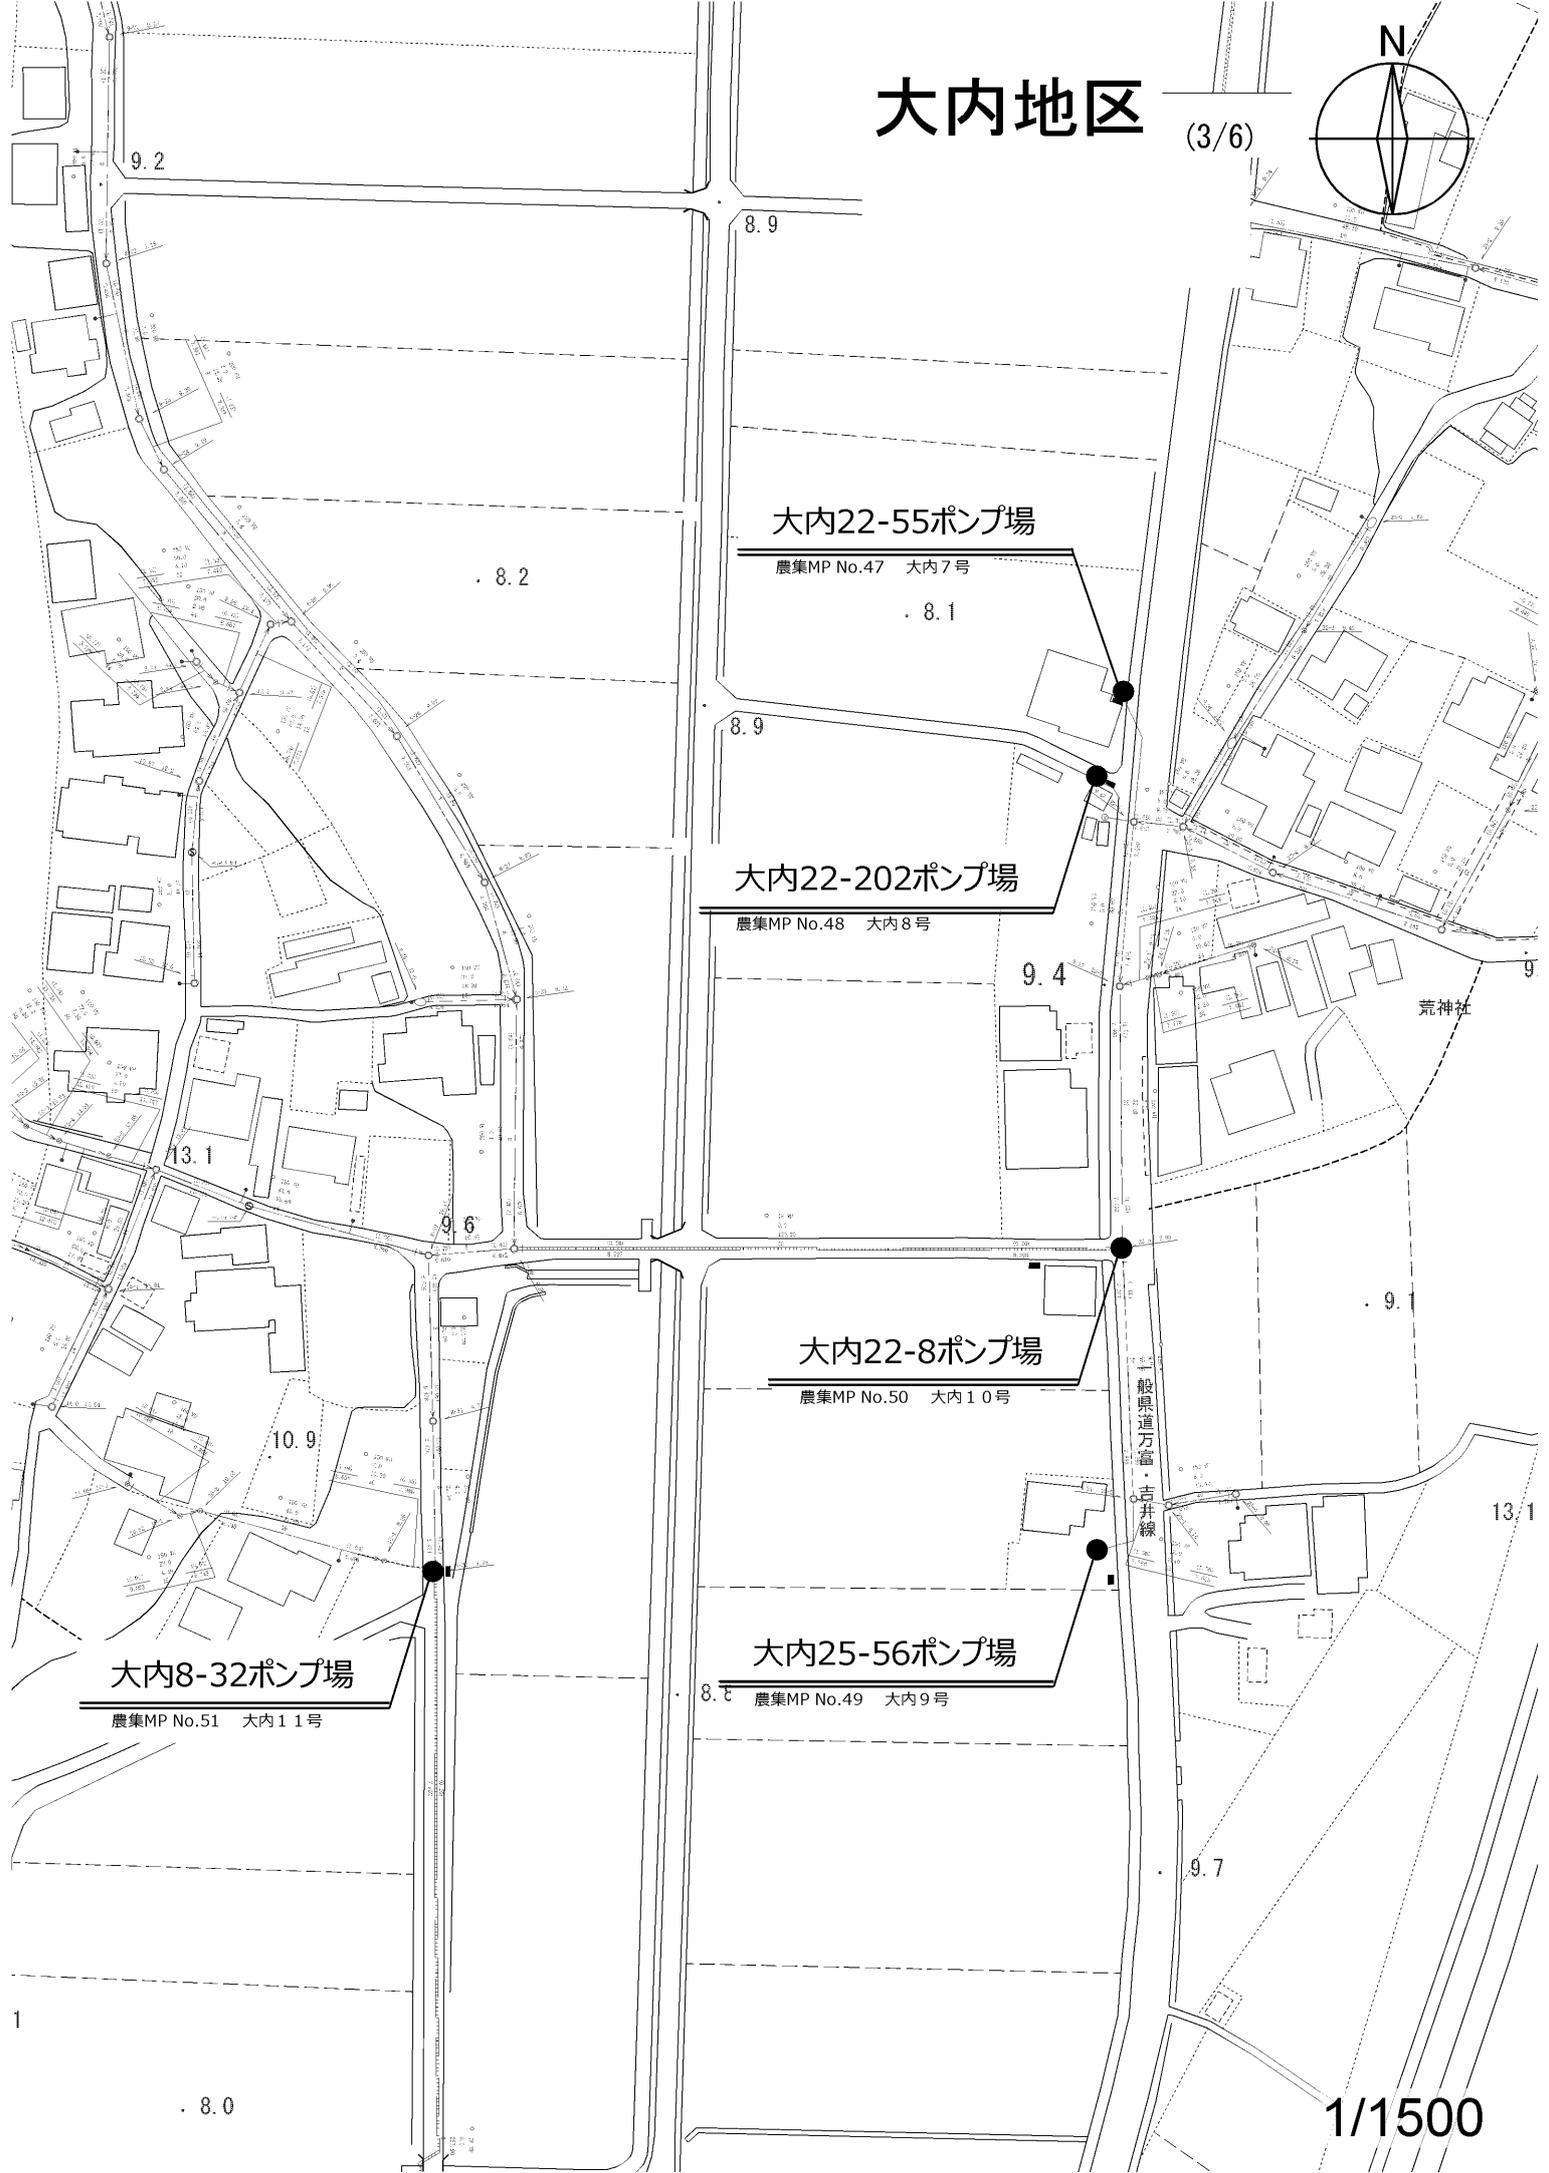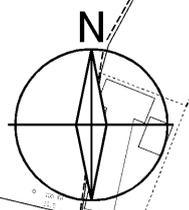

大内22-55ポンプ場

農集MP No.47 大内7号

8.1

大内22-202ポンプ場

農集MP No.48 大内8号

9.4

荒神社

大内22-8ポンプ場

農集MP No.50 大内10号

一般道方樋・古井線

9.1

13.1

大内8-32ポンプ場

農集MP No.51 大内11号

大内25-56ポンプ場

農集MP No.49 大内9号

8.7

9.7


8.0

1/1500

90.9

大内地区

(4/6)

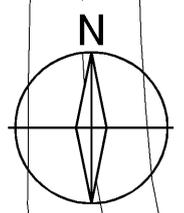

宮池

32.2

柴狭神社

30

70

25.9

24

大内42-119ポンプ場

農集MP No.53 大内13号

大内43-127ポンプ場

農集MP No.54 大内14号

大内43-1ポンプ場

農集MP No.52 大内12号

22.9

50

20.2

21.8

20.8

下池

26.1

24.2



18.3

26.9

22.7


1/1500

大内地区 (5/6)

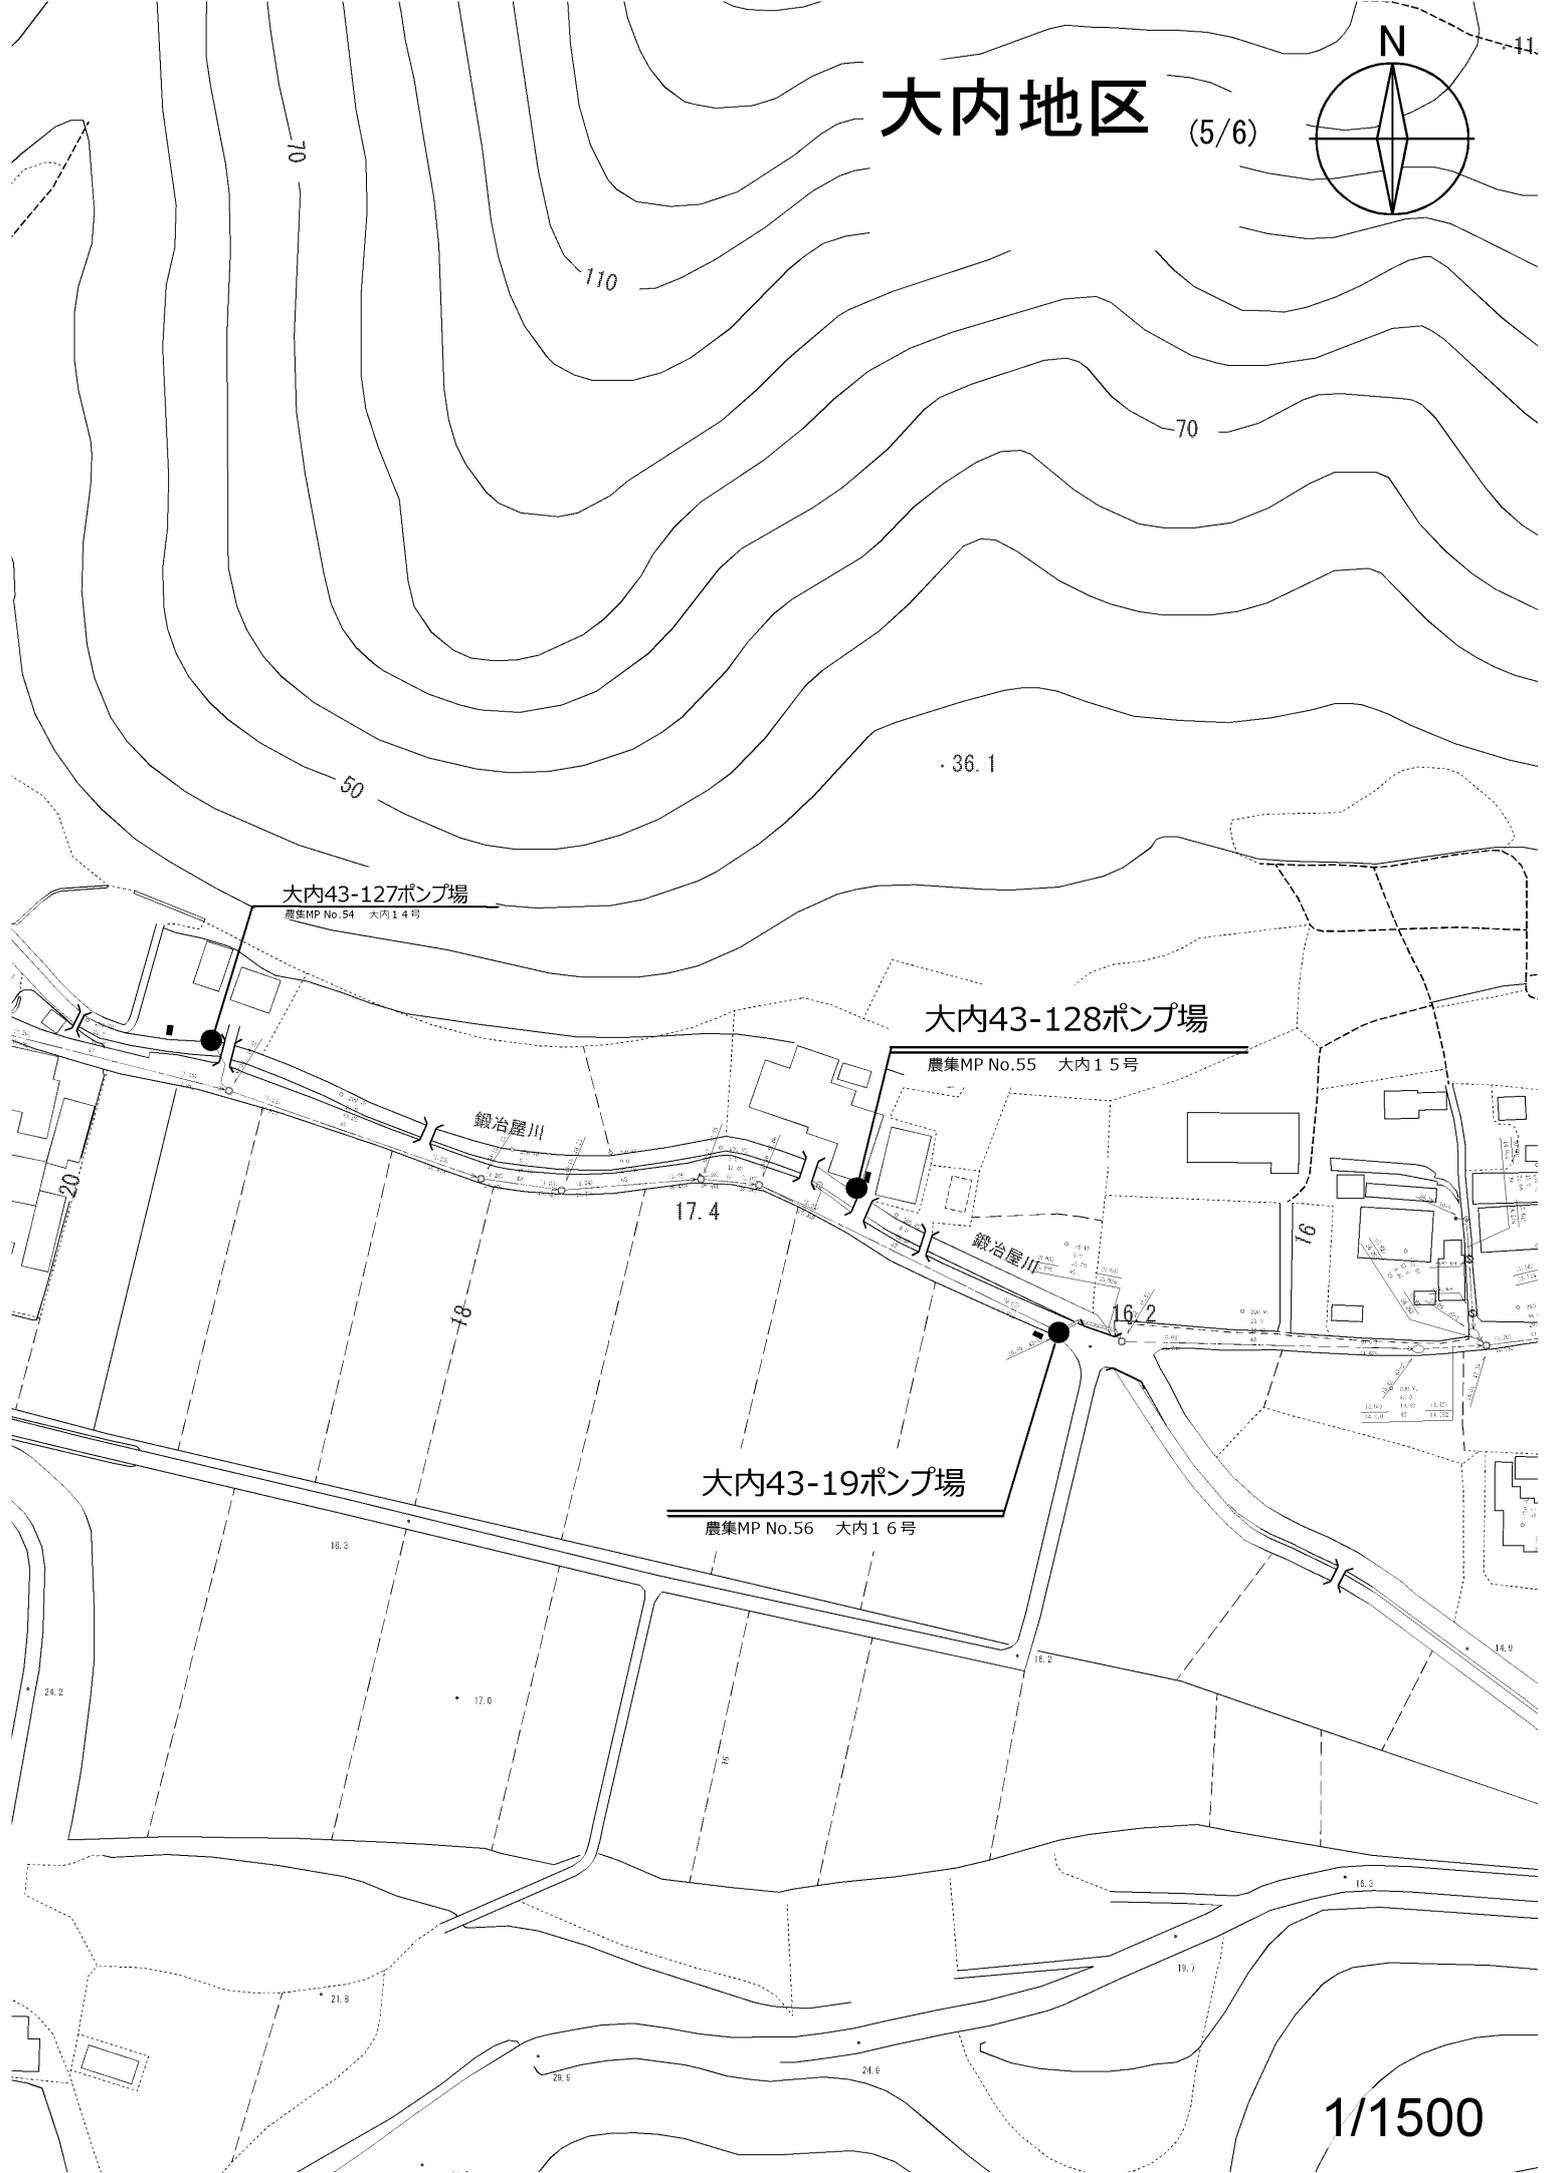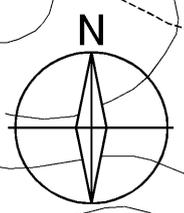

14.8

大内地区 (6/6)

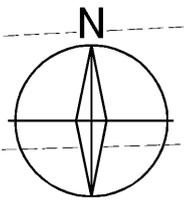

大内27-34ポンプ場

大内27-34 現場操作盤
(制御盤: 処理場内)
大内地区農業集落排水処理施設

農集MP No.61 大内21号

大内201-5ポンプ場

農集MP No.60 大内20号

大内27-23ポンプ場

農集MP No.57 大内17号

大内28-63ポンプ場

農集MP No.59 大内19号

大内26-1ポンプ場


農集MP No.58 大内18号

瀬井研・勝川浄水場

瀬戸農産物加工企業組合



大内公民館

宿奥地区管路線図

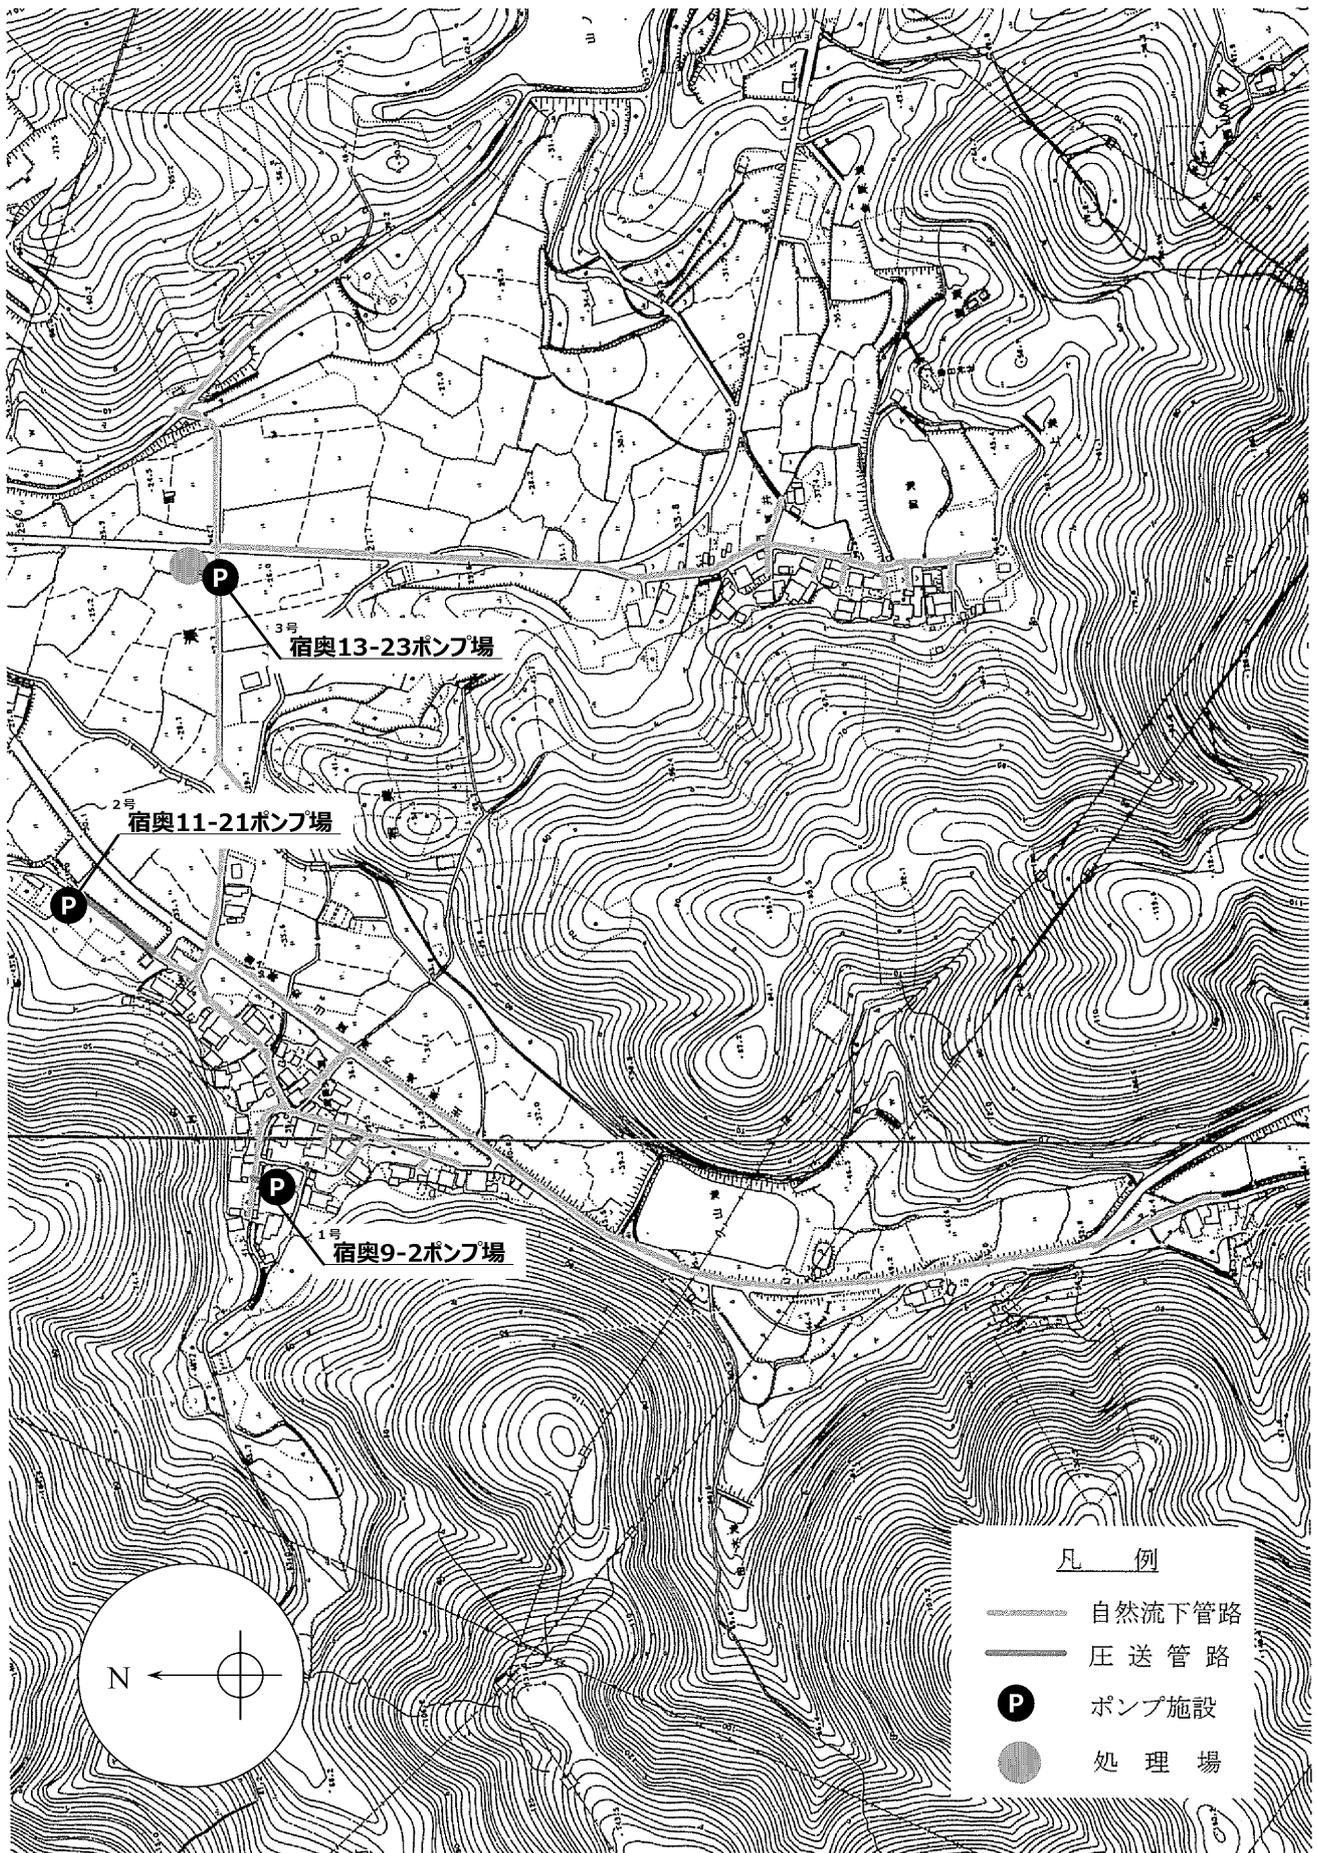

宿奥地区

(1/2)

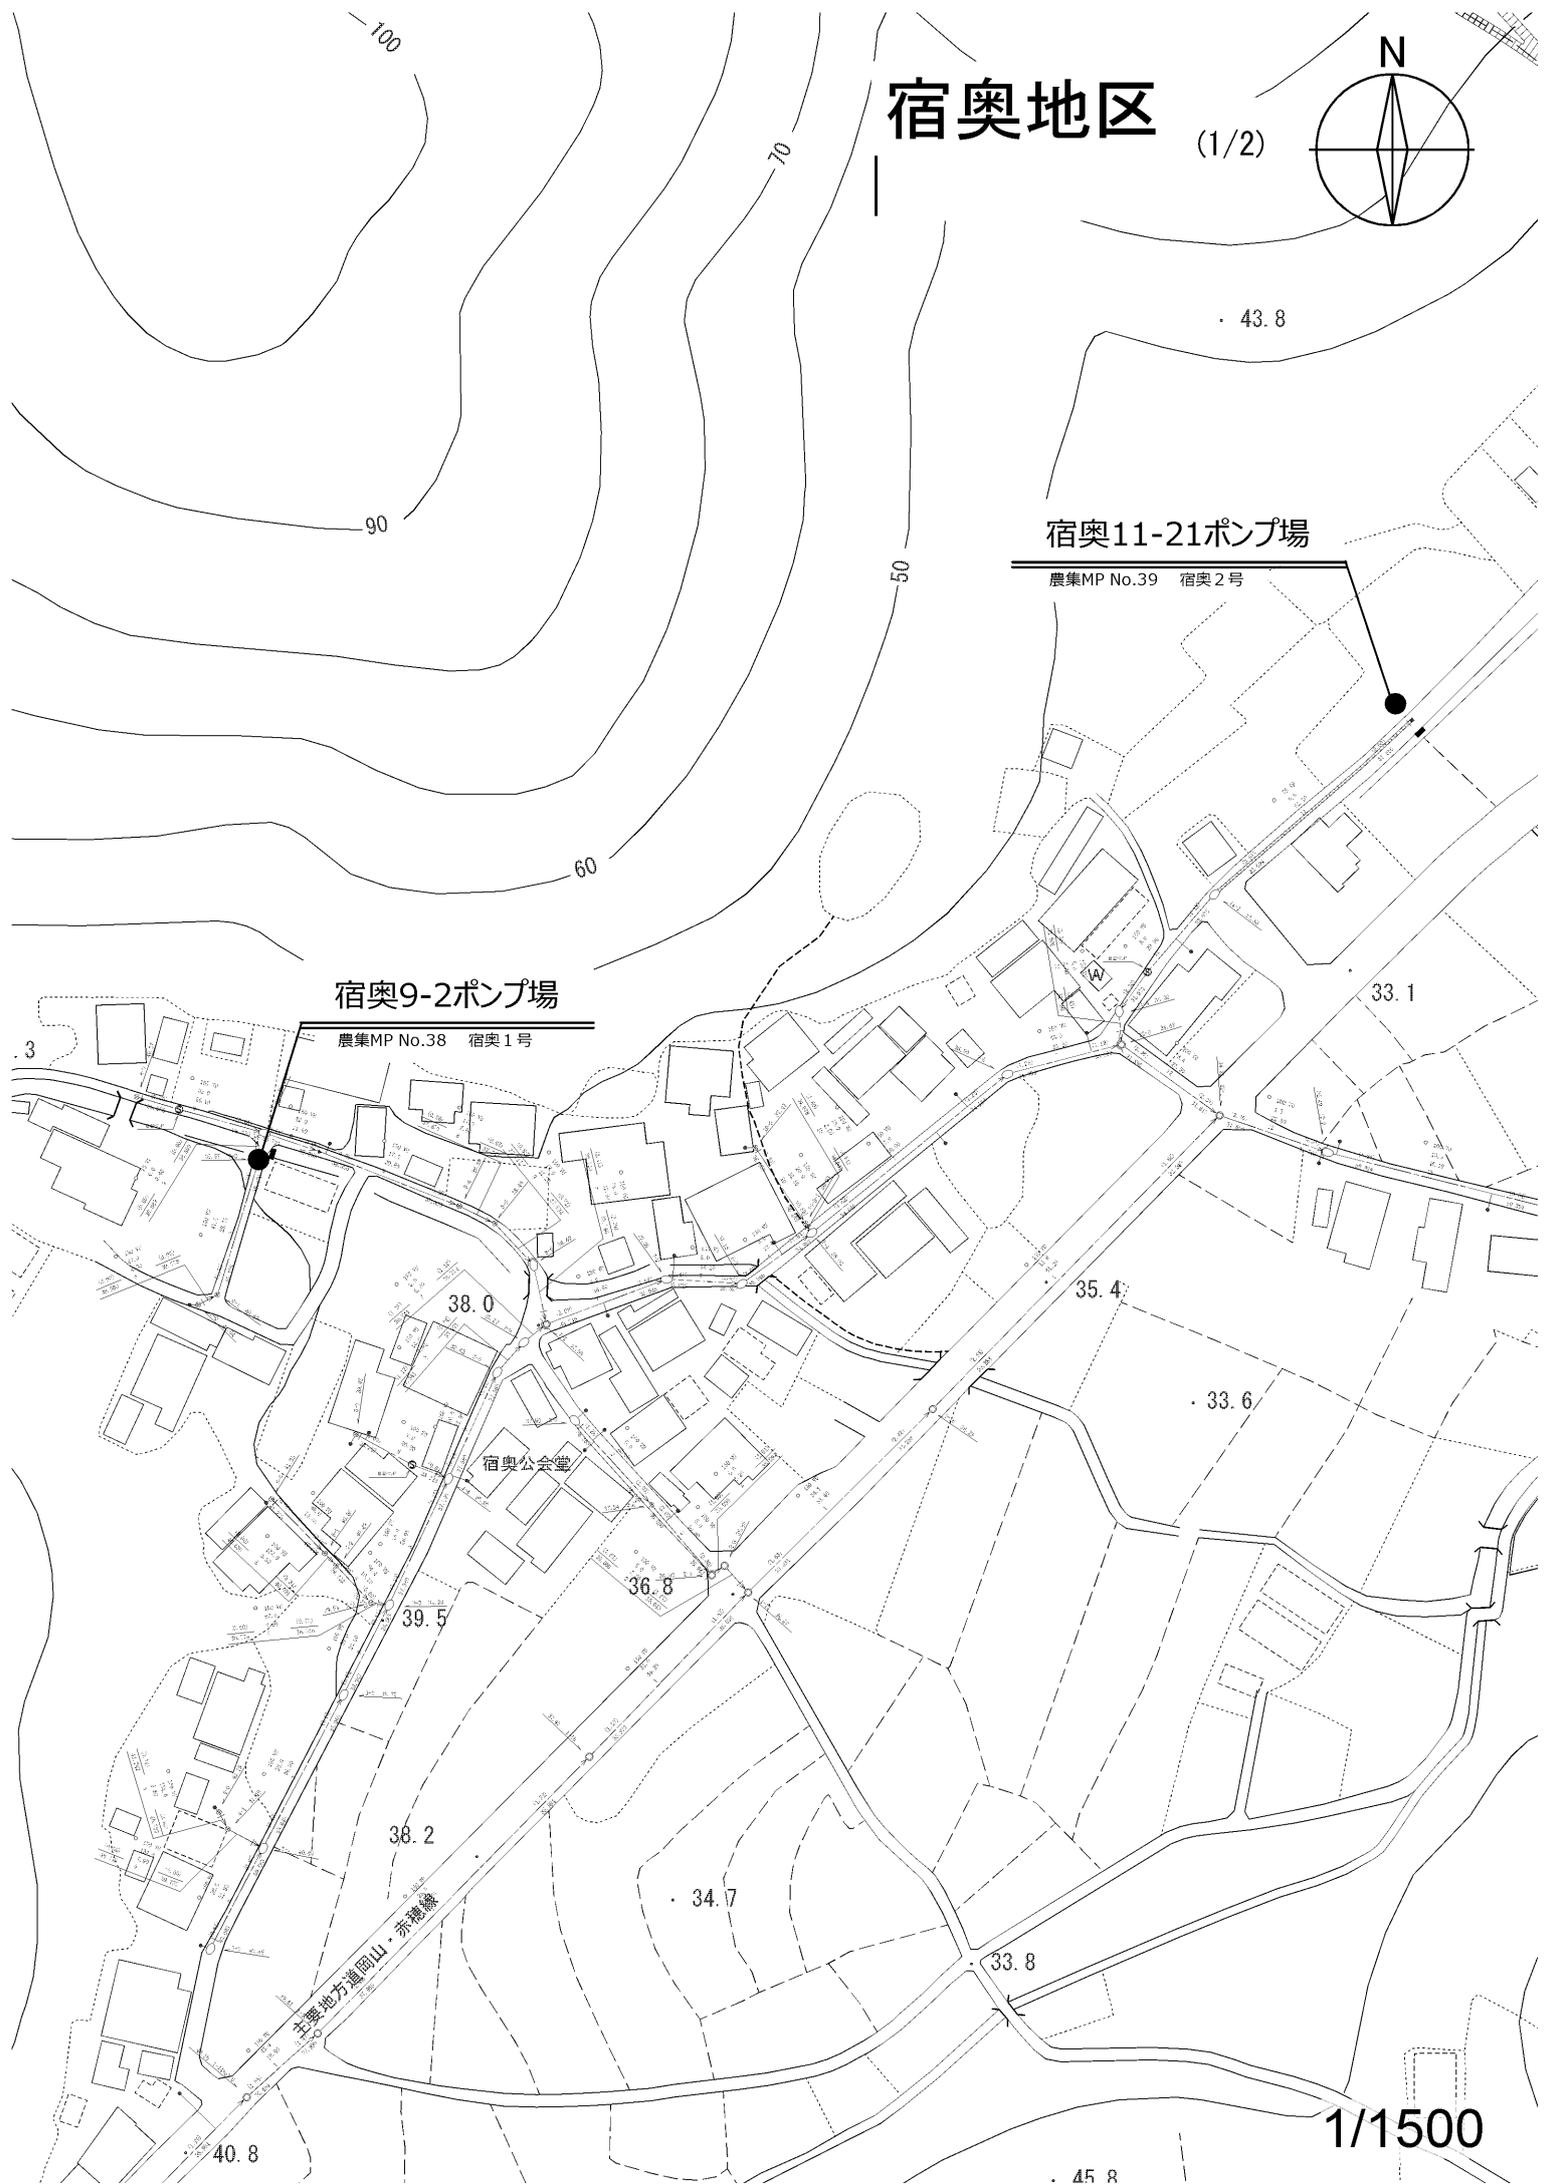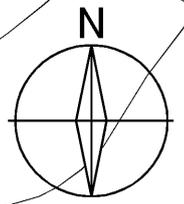

宿奥9-2ポンプ場

農集MP No.38 宿奥1号

宿奥11-21ポンプ場



農集MP No.39 宿奥2号

宿奥公会堂

主要地方道 国山・赤穂線

1/1500

宿奥地区 (2/2)

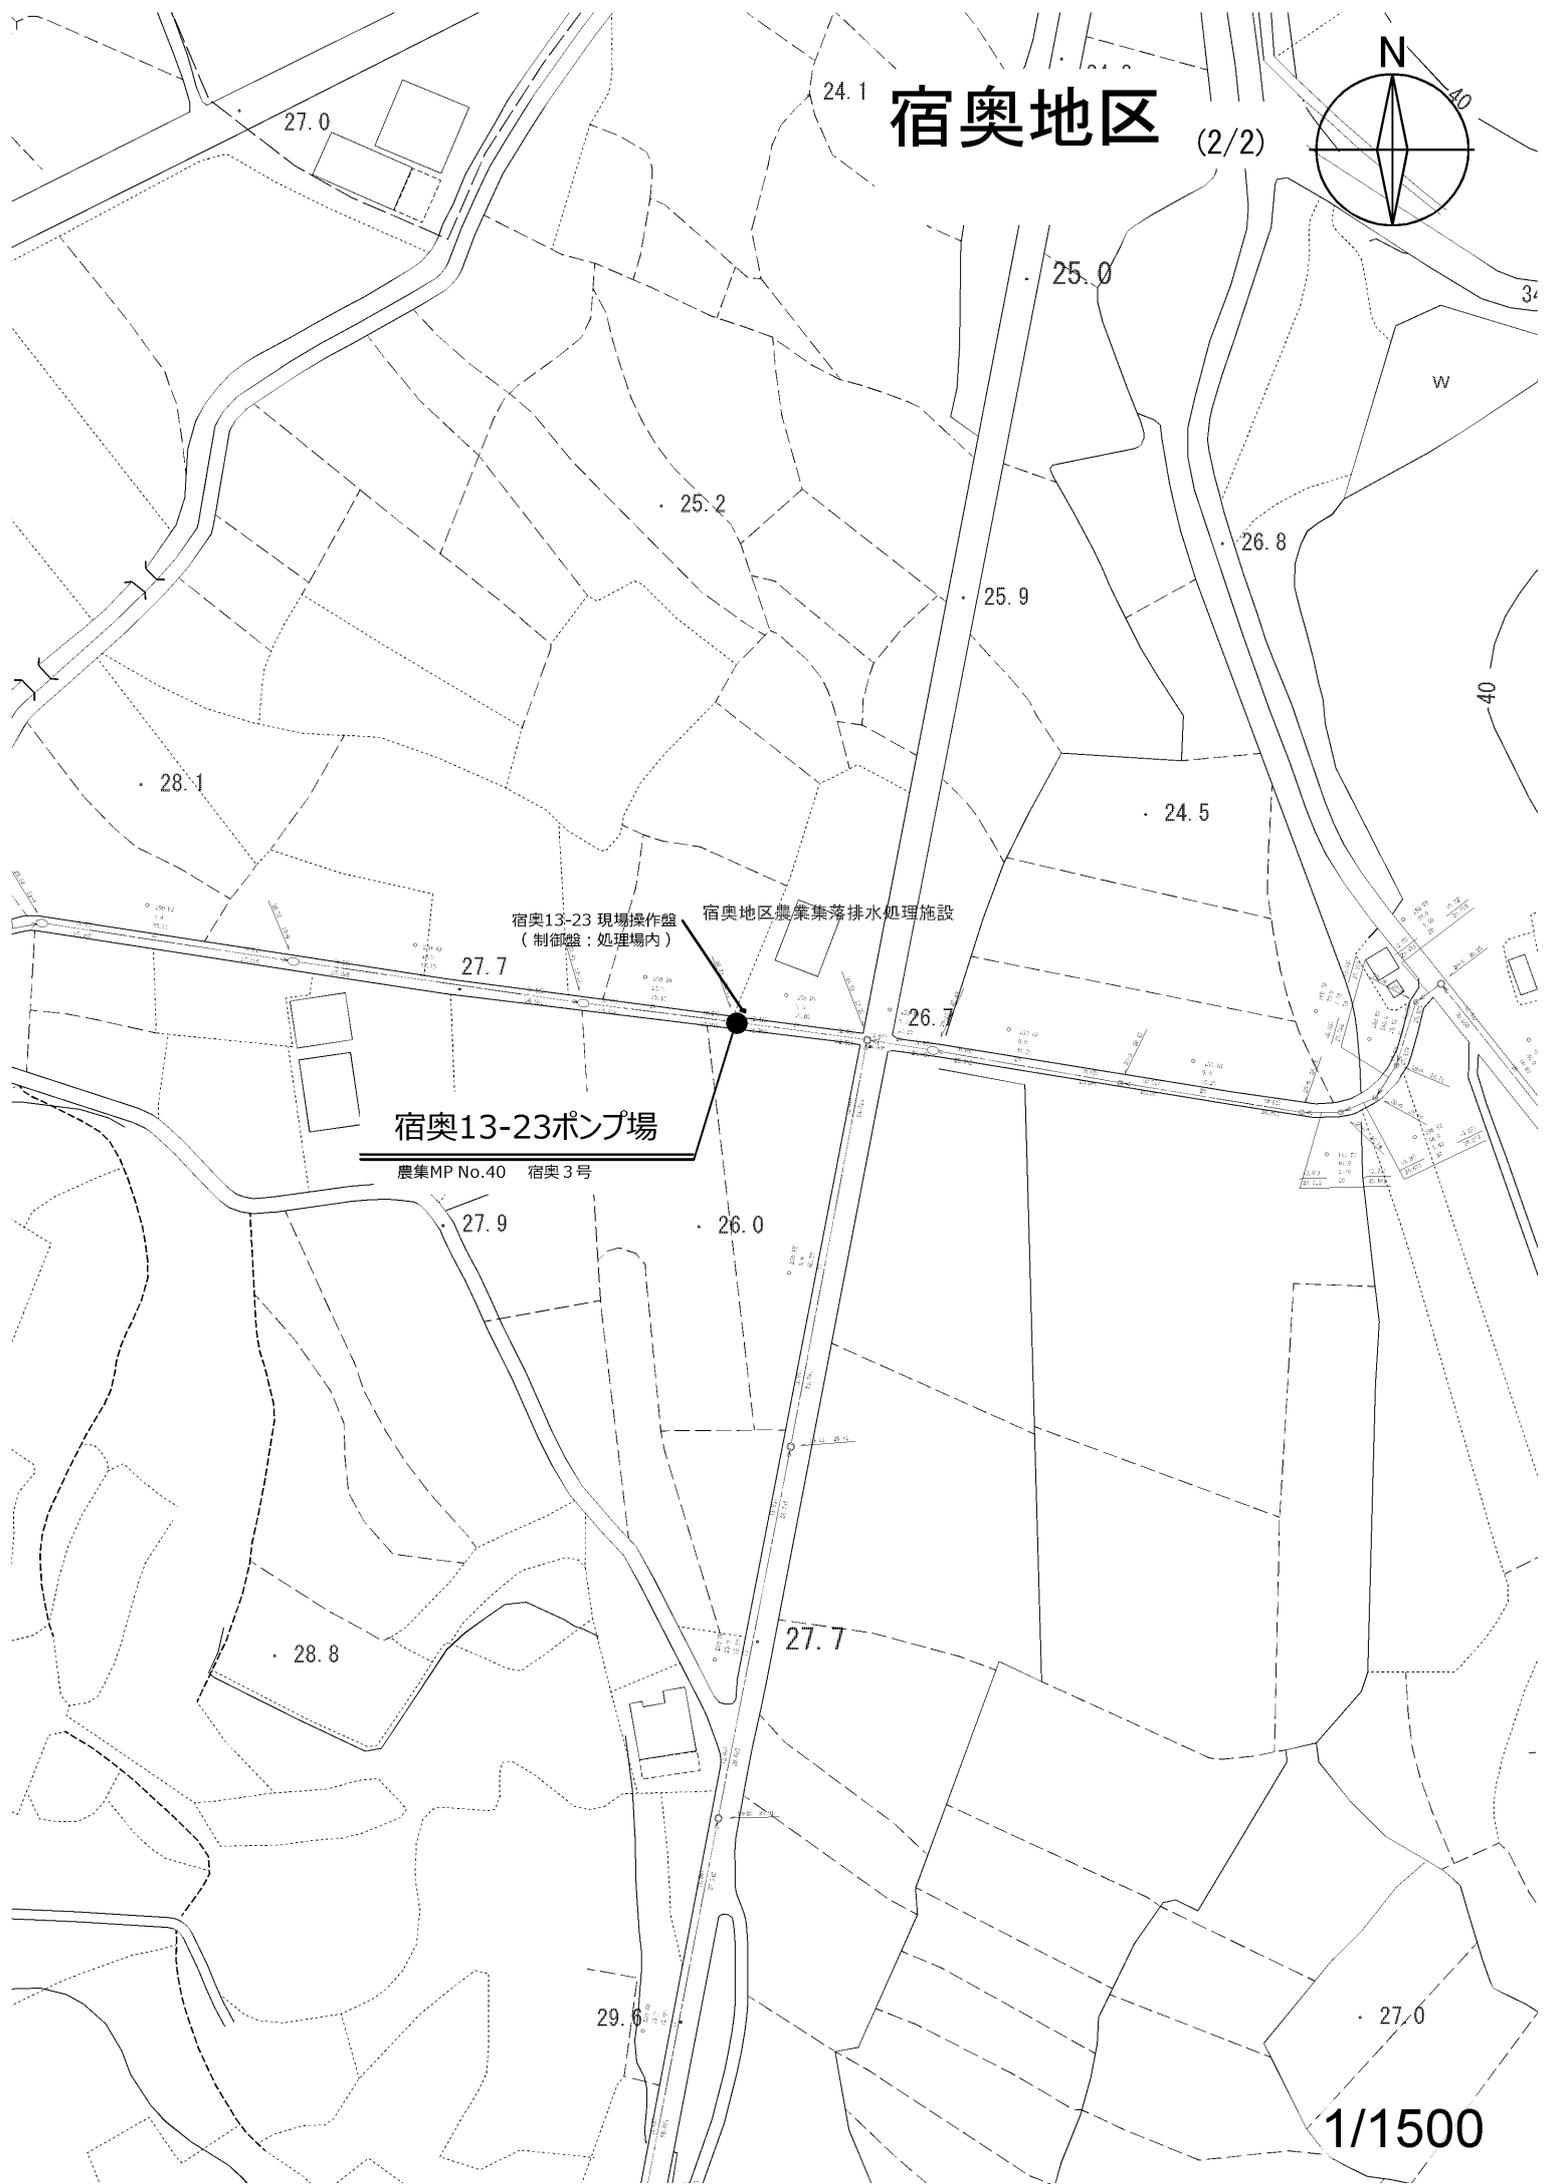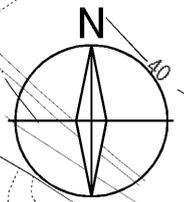


宿奥13-23ポンプ場

農集MP No.40 宿奥3号



宿奥13-23 現場操作盤
(制御盤: 処理場内) 宿奥地区農業集落排水処理施設

肩脊地区管路線図

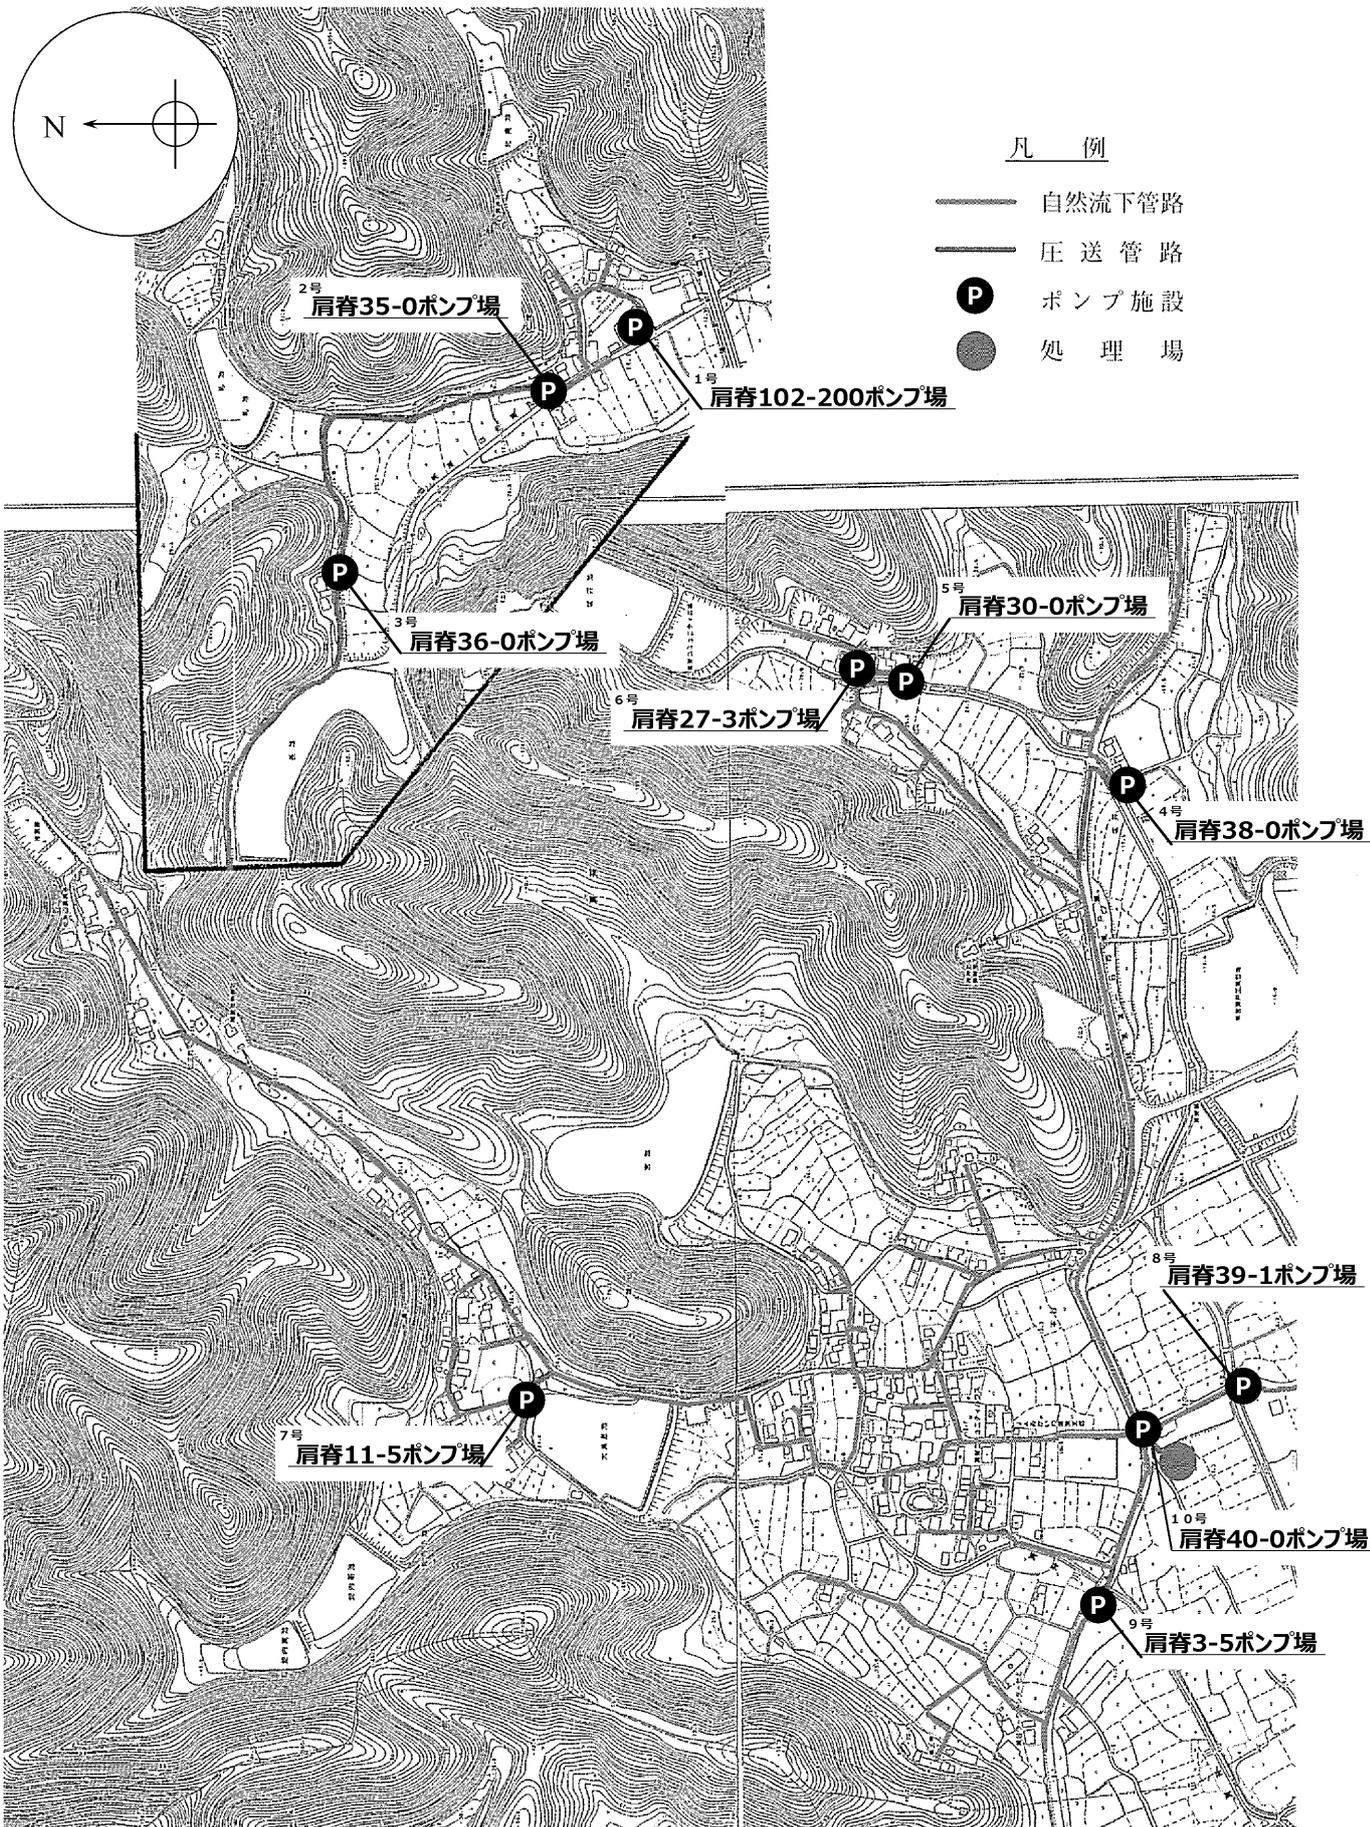

肩脊地区

(1/5)

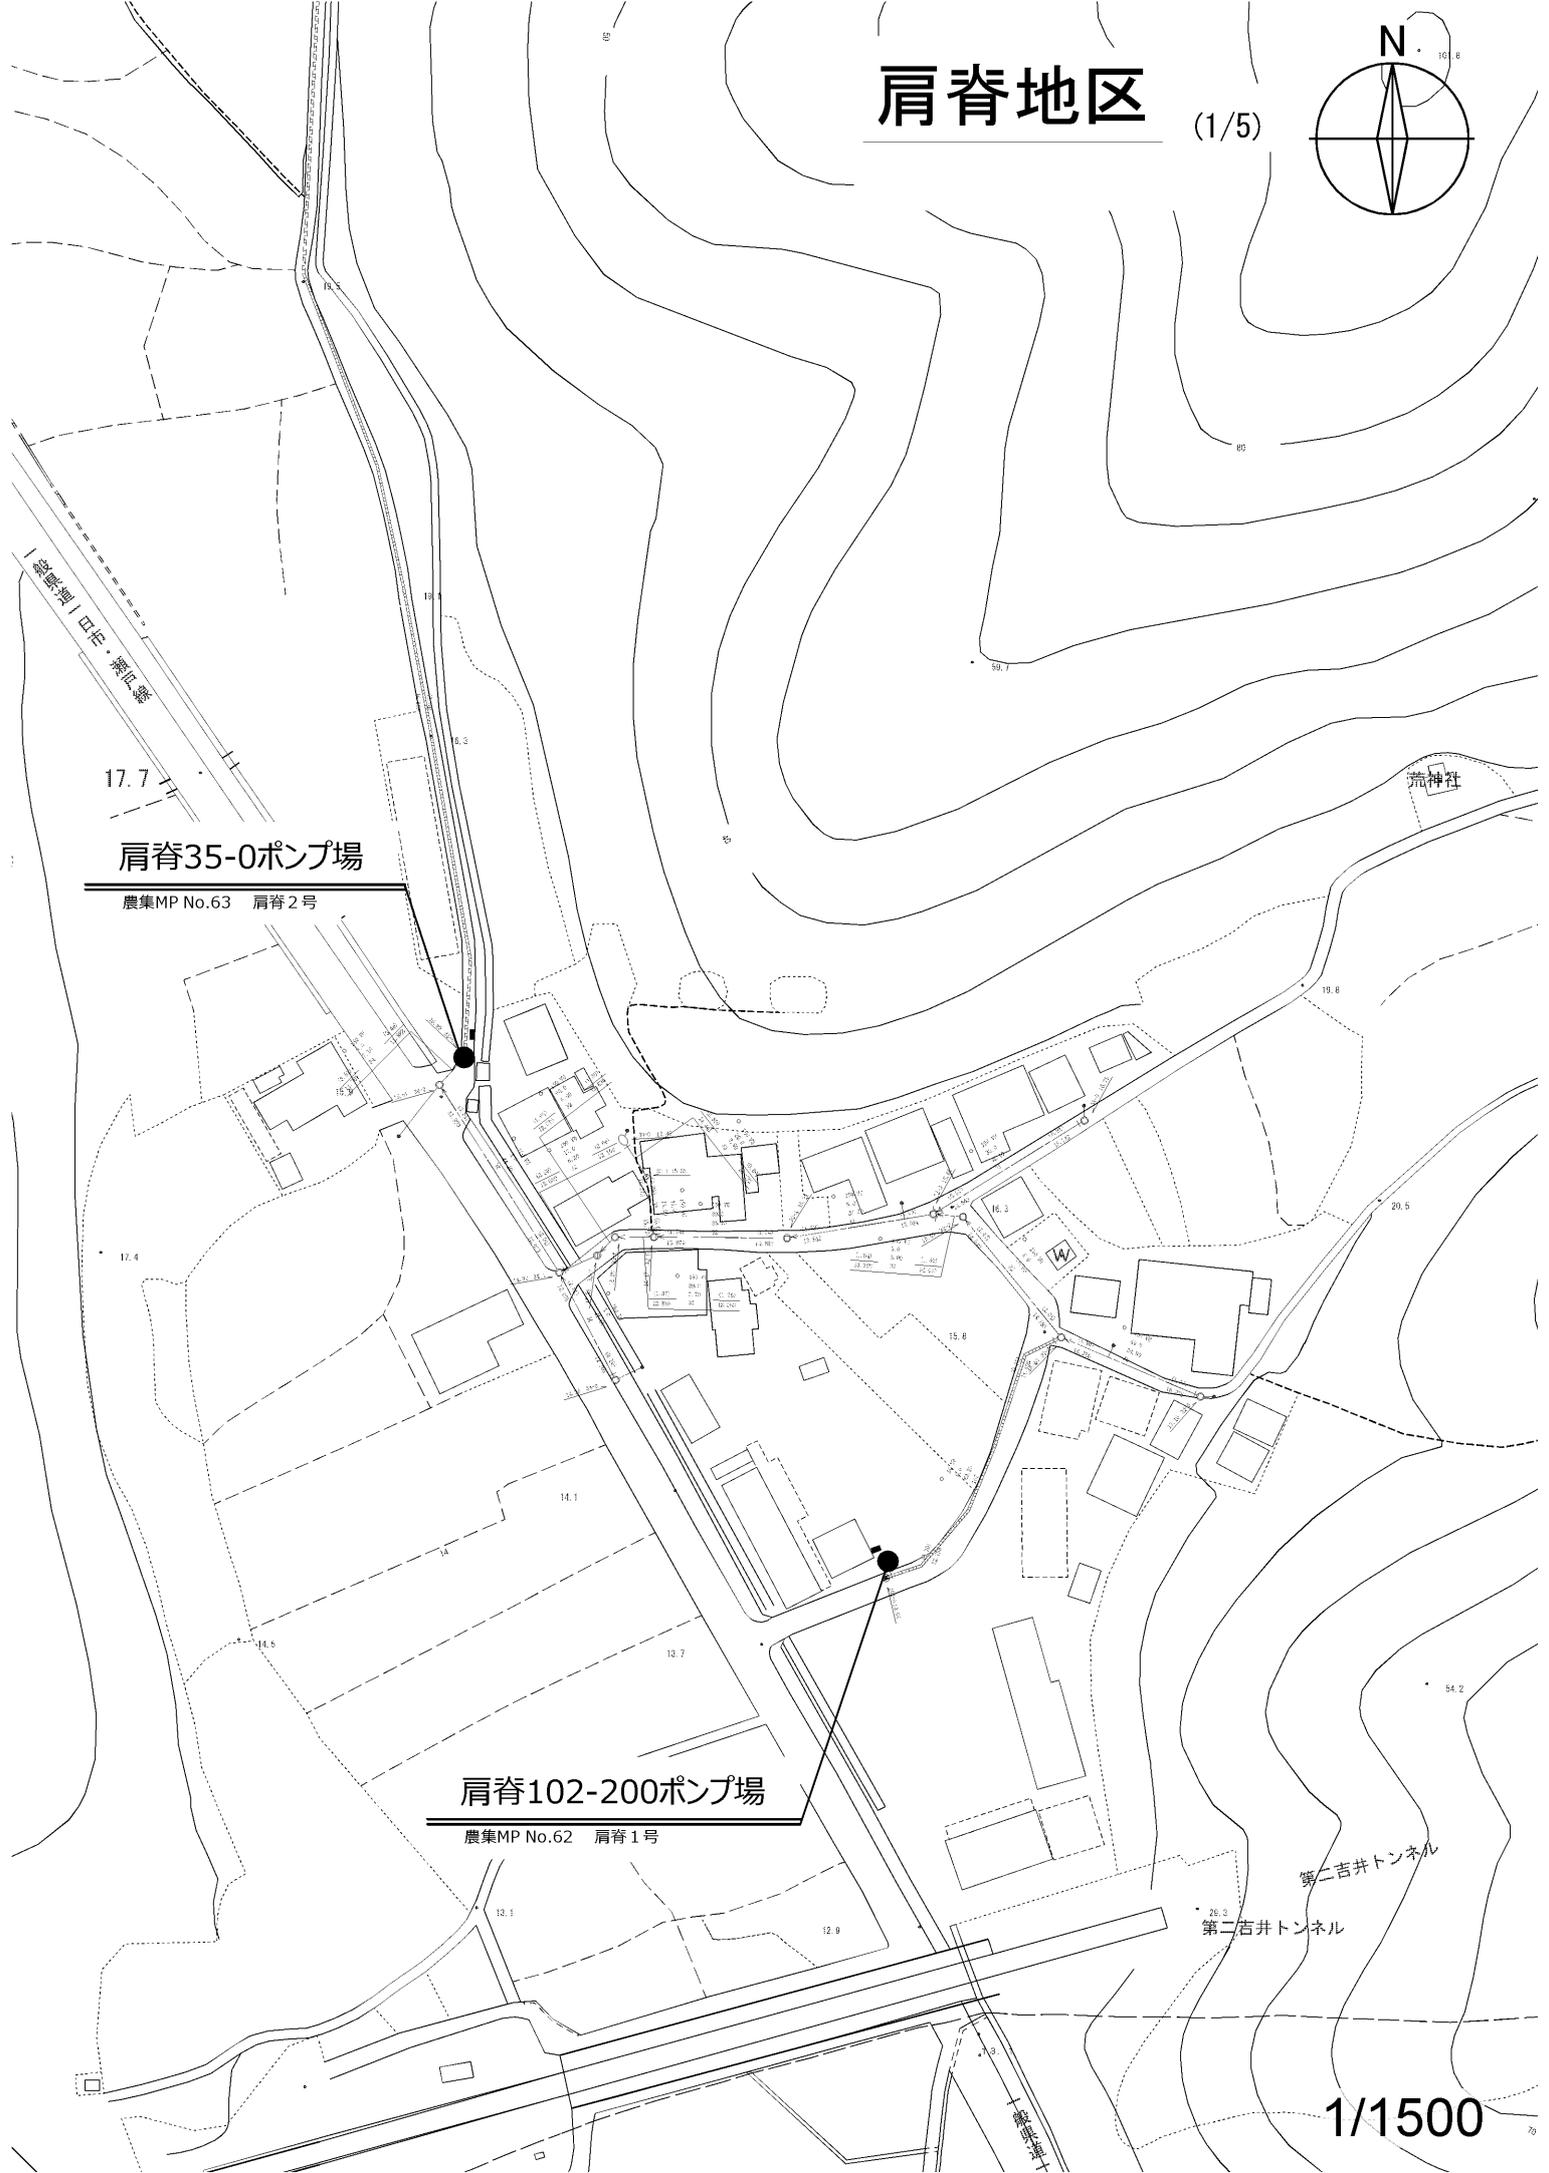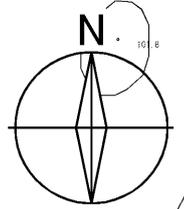

肩脊35-0ポンプ場

農集MP No.63 肩脊2号

肩脊102-200ポンプ場

農集MP No.62 肩脊1号



第二吉井トンネル

第二吉井トンネル

1/1500

肩脊地区

(2/5)

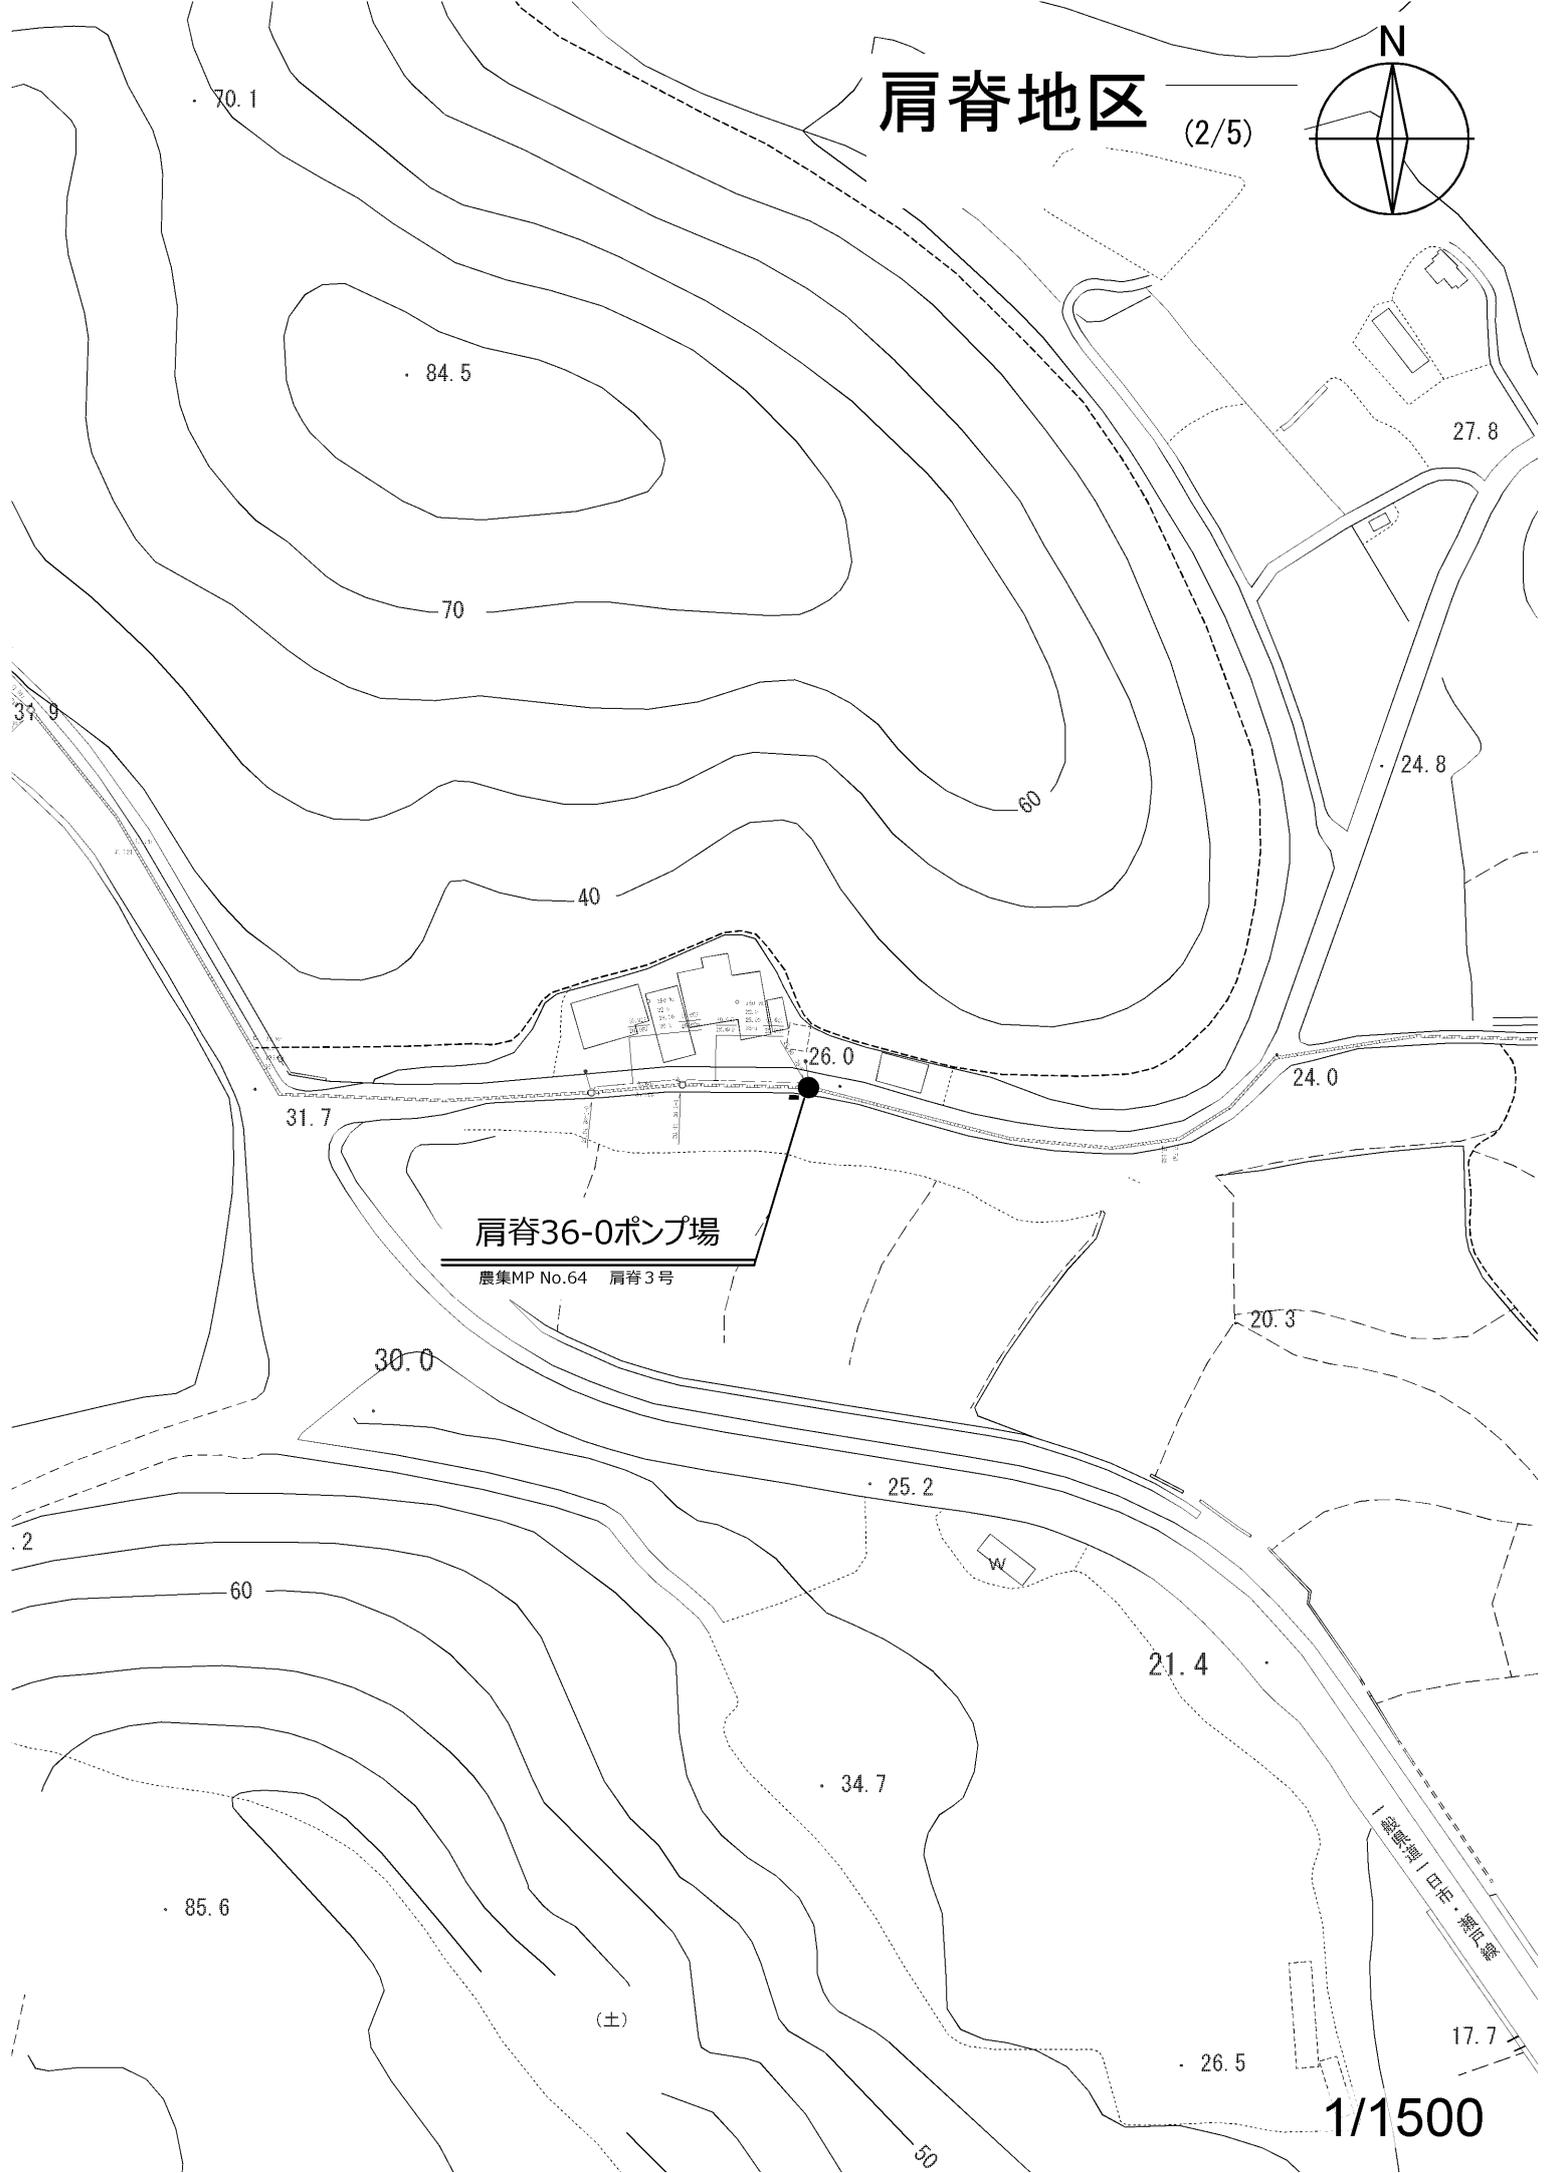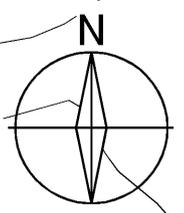


肩脊36-0ポンプ場

農集MP No.64 肩脊3号

1/1500

肩脊地区 (3/5)

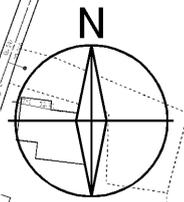

肩脊27-3ポンプ場

農集MP No.67 肩脊6号

肩脊30-0-27-3
一体制御盤

肩脊30-0水位計BOX


肩脊30-0ポンプ場

農集MP No.66 肩脊5号

肩脊38-0ポンプ場



農集MP No.65 肩脊4号

1/1500

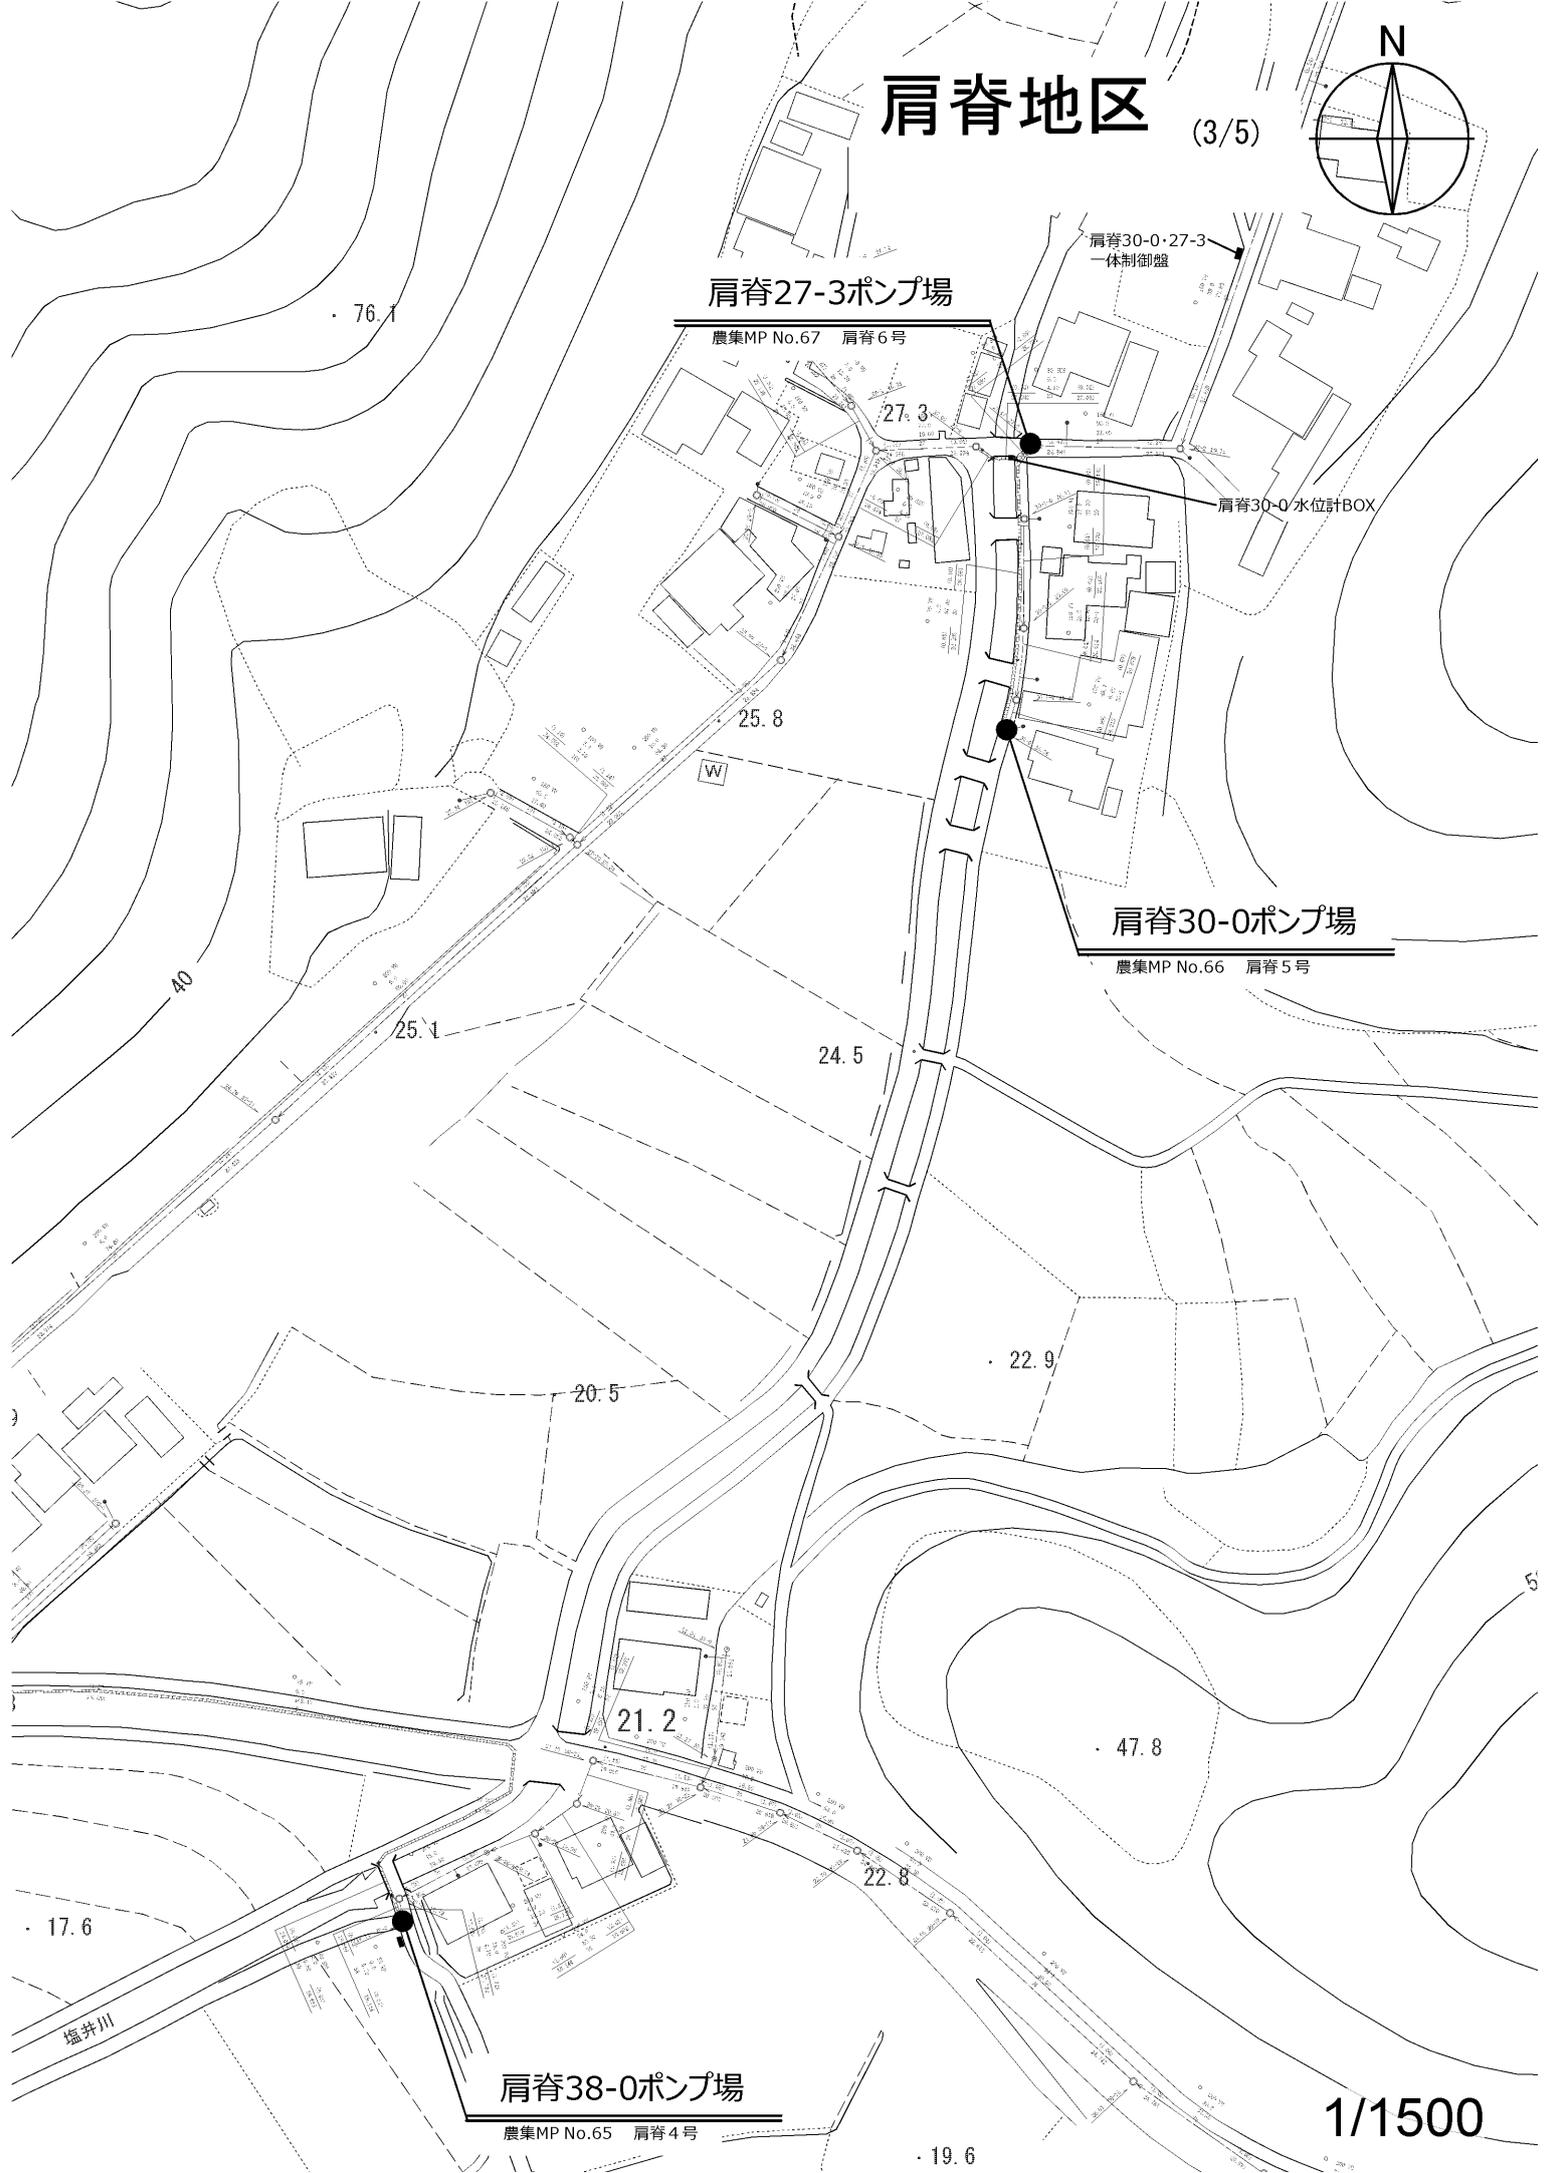

肩脊地区

(4/5)

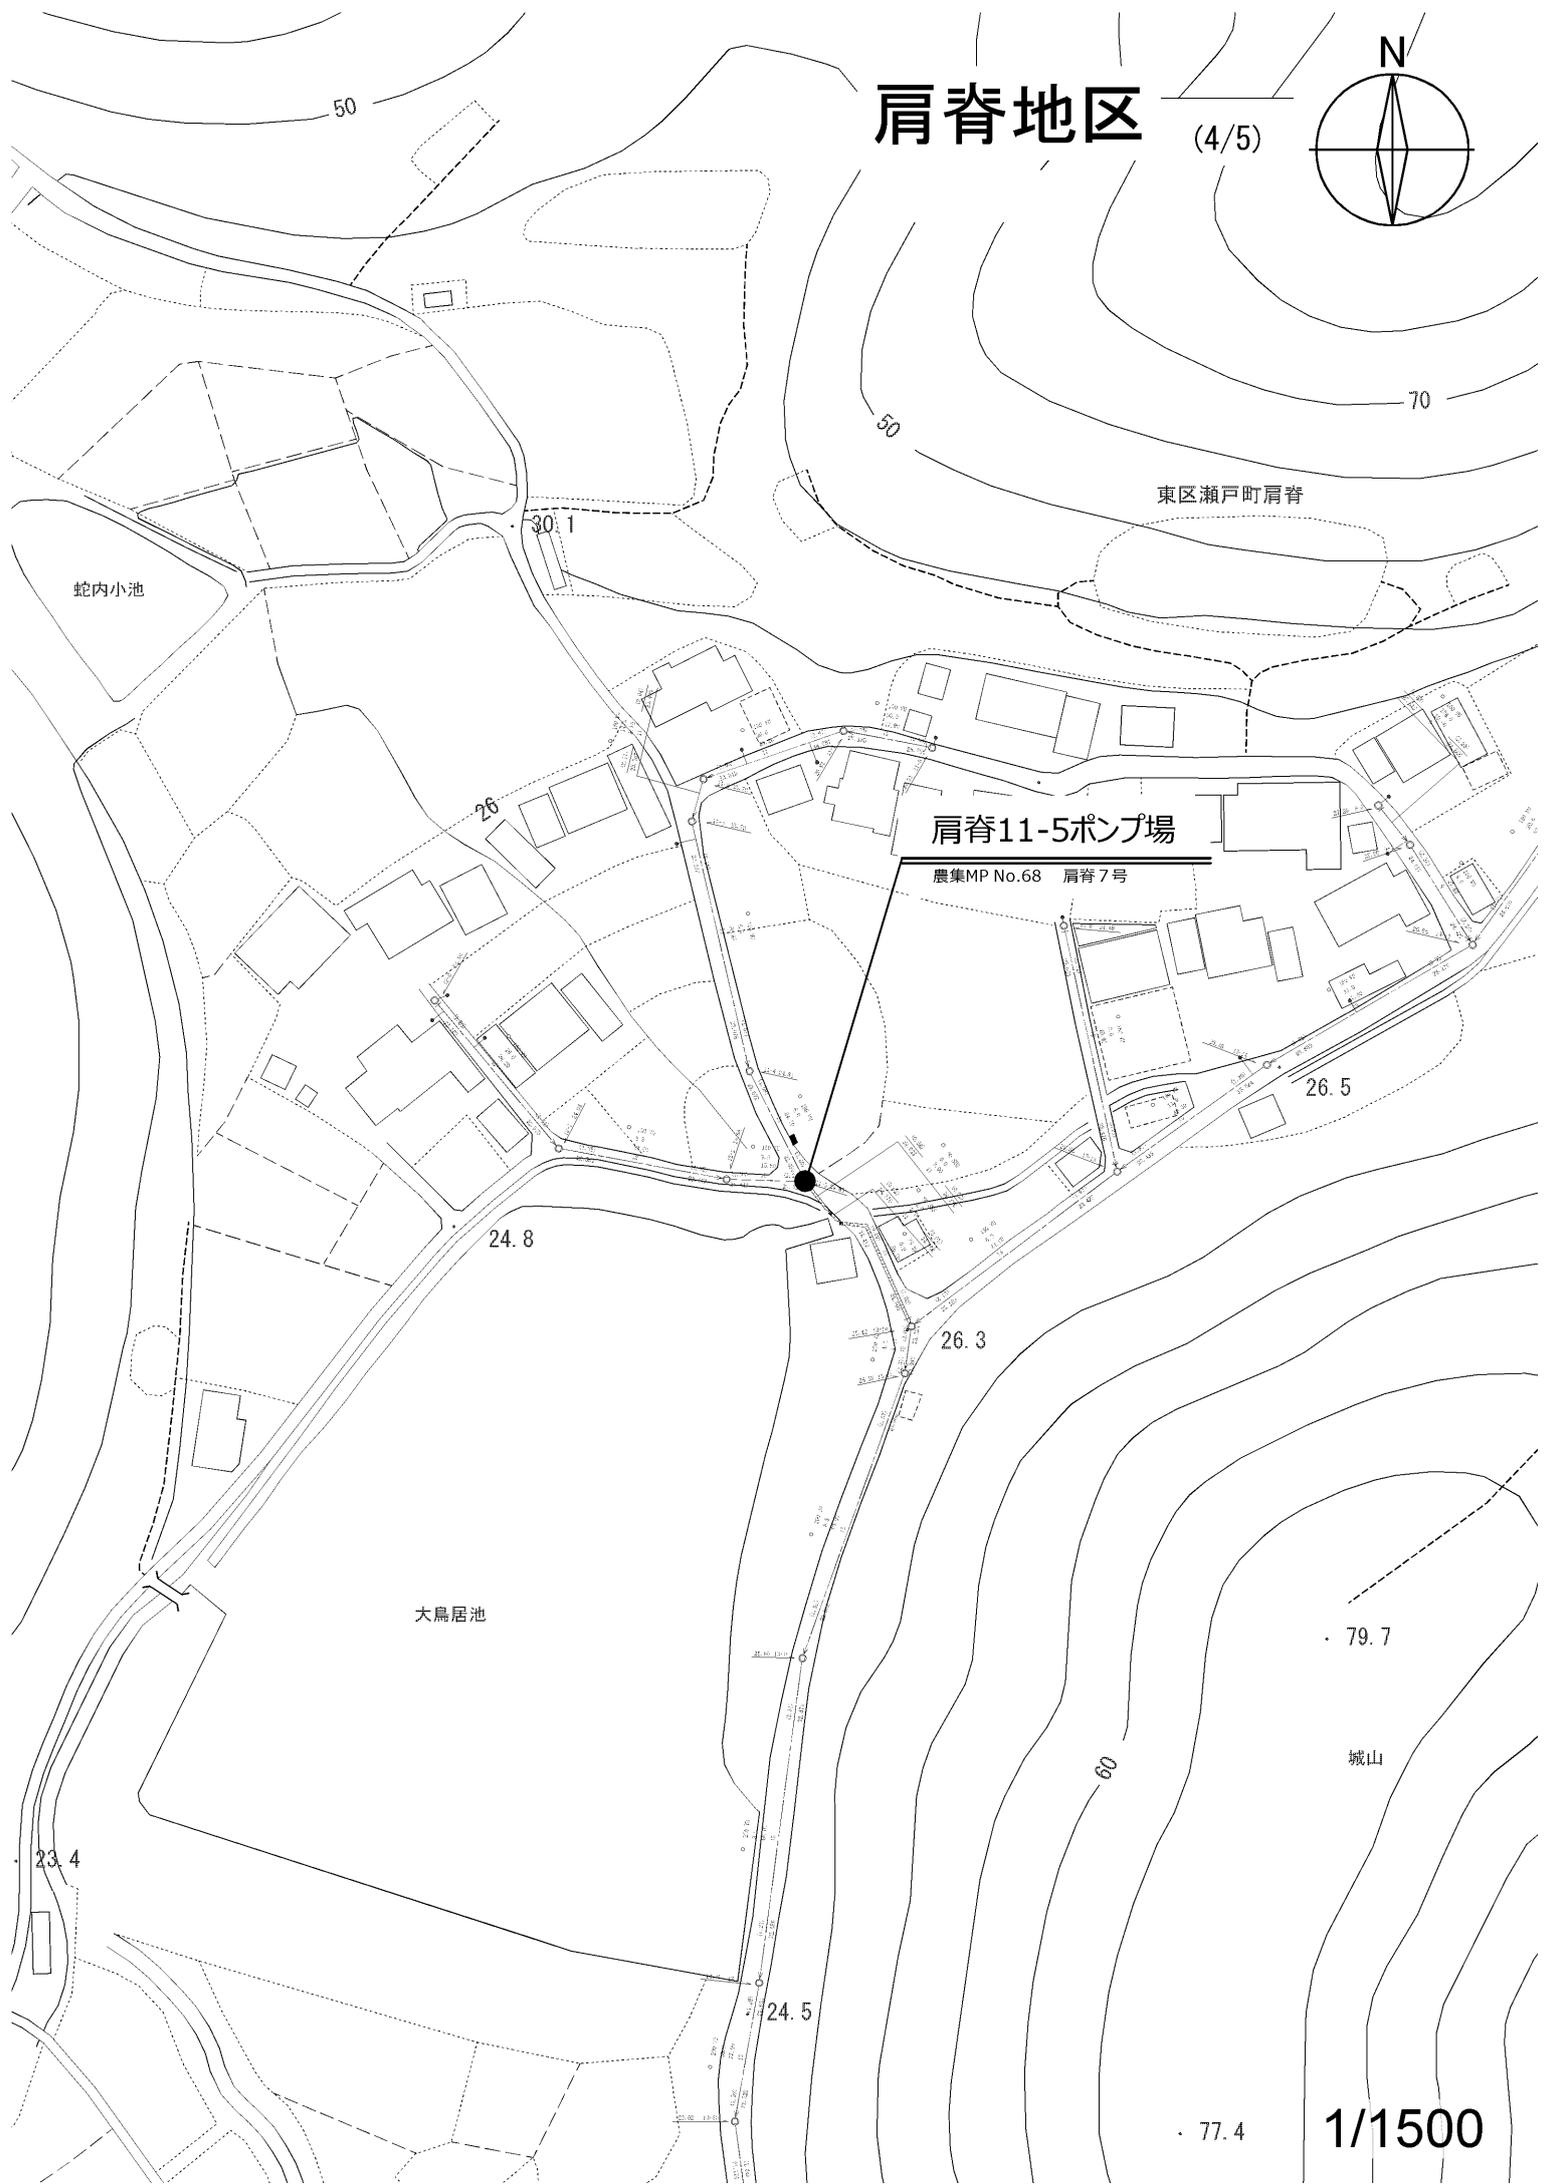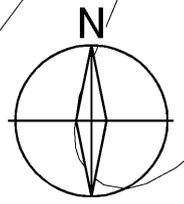

肩脊11-5ポンプ場

農集MP No.68 肩脊7号

東区瀬戸町肩脊

大鳥居池

79.7

城山

1/1500

77.4

50

50

70

30.1

26

24.8

23.4


24.5

26.3

26.5

60

肩脊地区 (5/5)

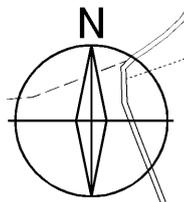

肩脊3-5ポンプ場

農集MP No.70 肩脊9号

肩脊40-0ポンプ場

農集MP No.71 肩脊10号


肩脊39-1ポンプ場

農集MP No.69 肩脊8号

肩脊地区農業集落排水処理施設

塩井川

菊山地区管路線図

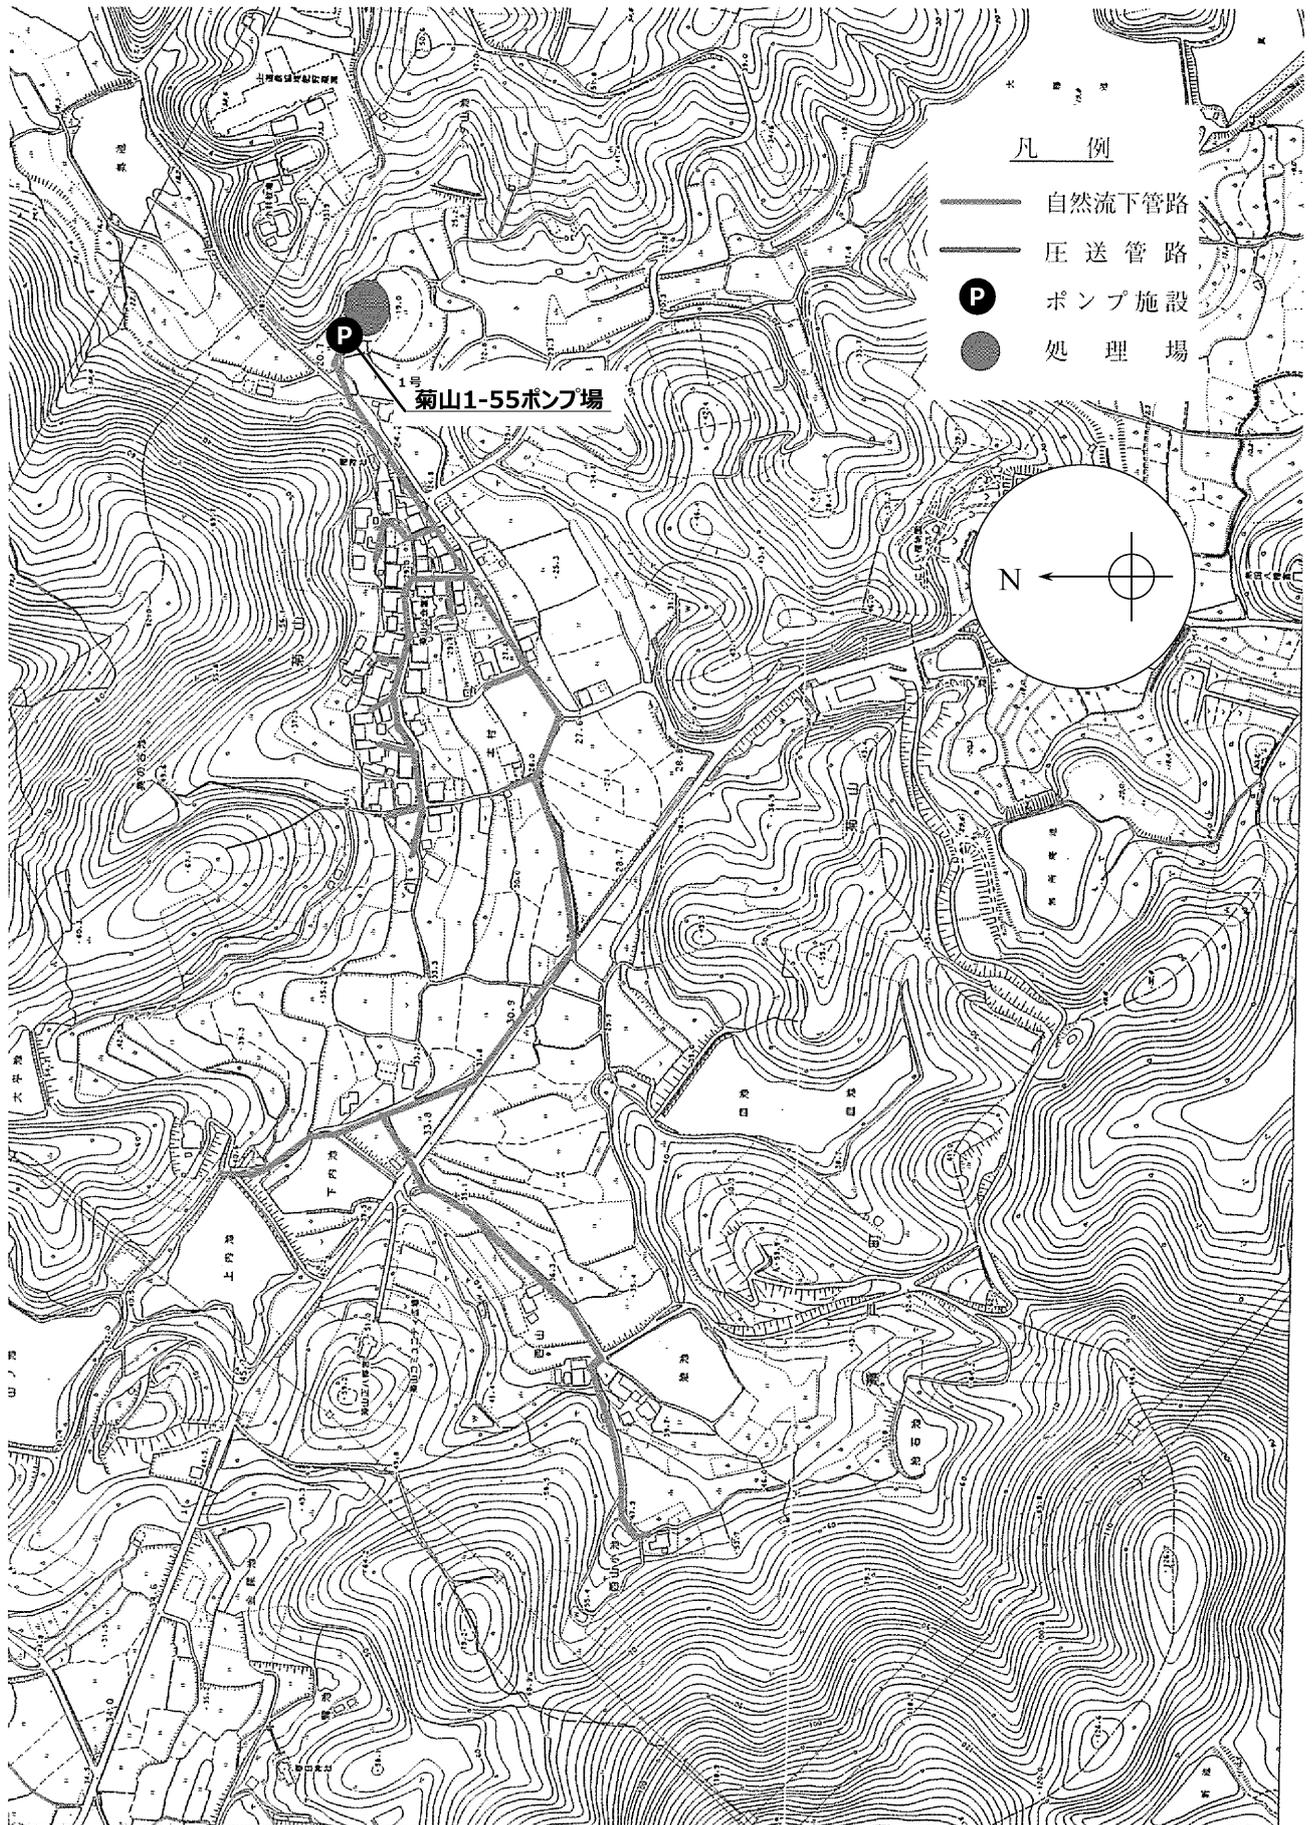

菊山地区



奥池

東区草ヶ部

山羊乳工房

菊山1-55ポンプ場

農集MP No.72 菊山1号

菊山1-55 現場操作盤
(制御盤: 処理場内)

菊山地区農業集落排水処理施設

稲荷社

蓮池

1/1500