



1階平面図

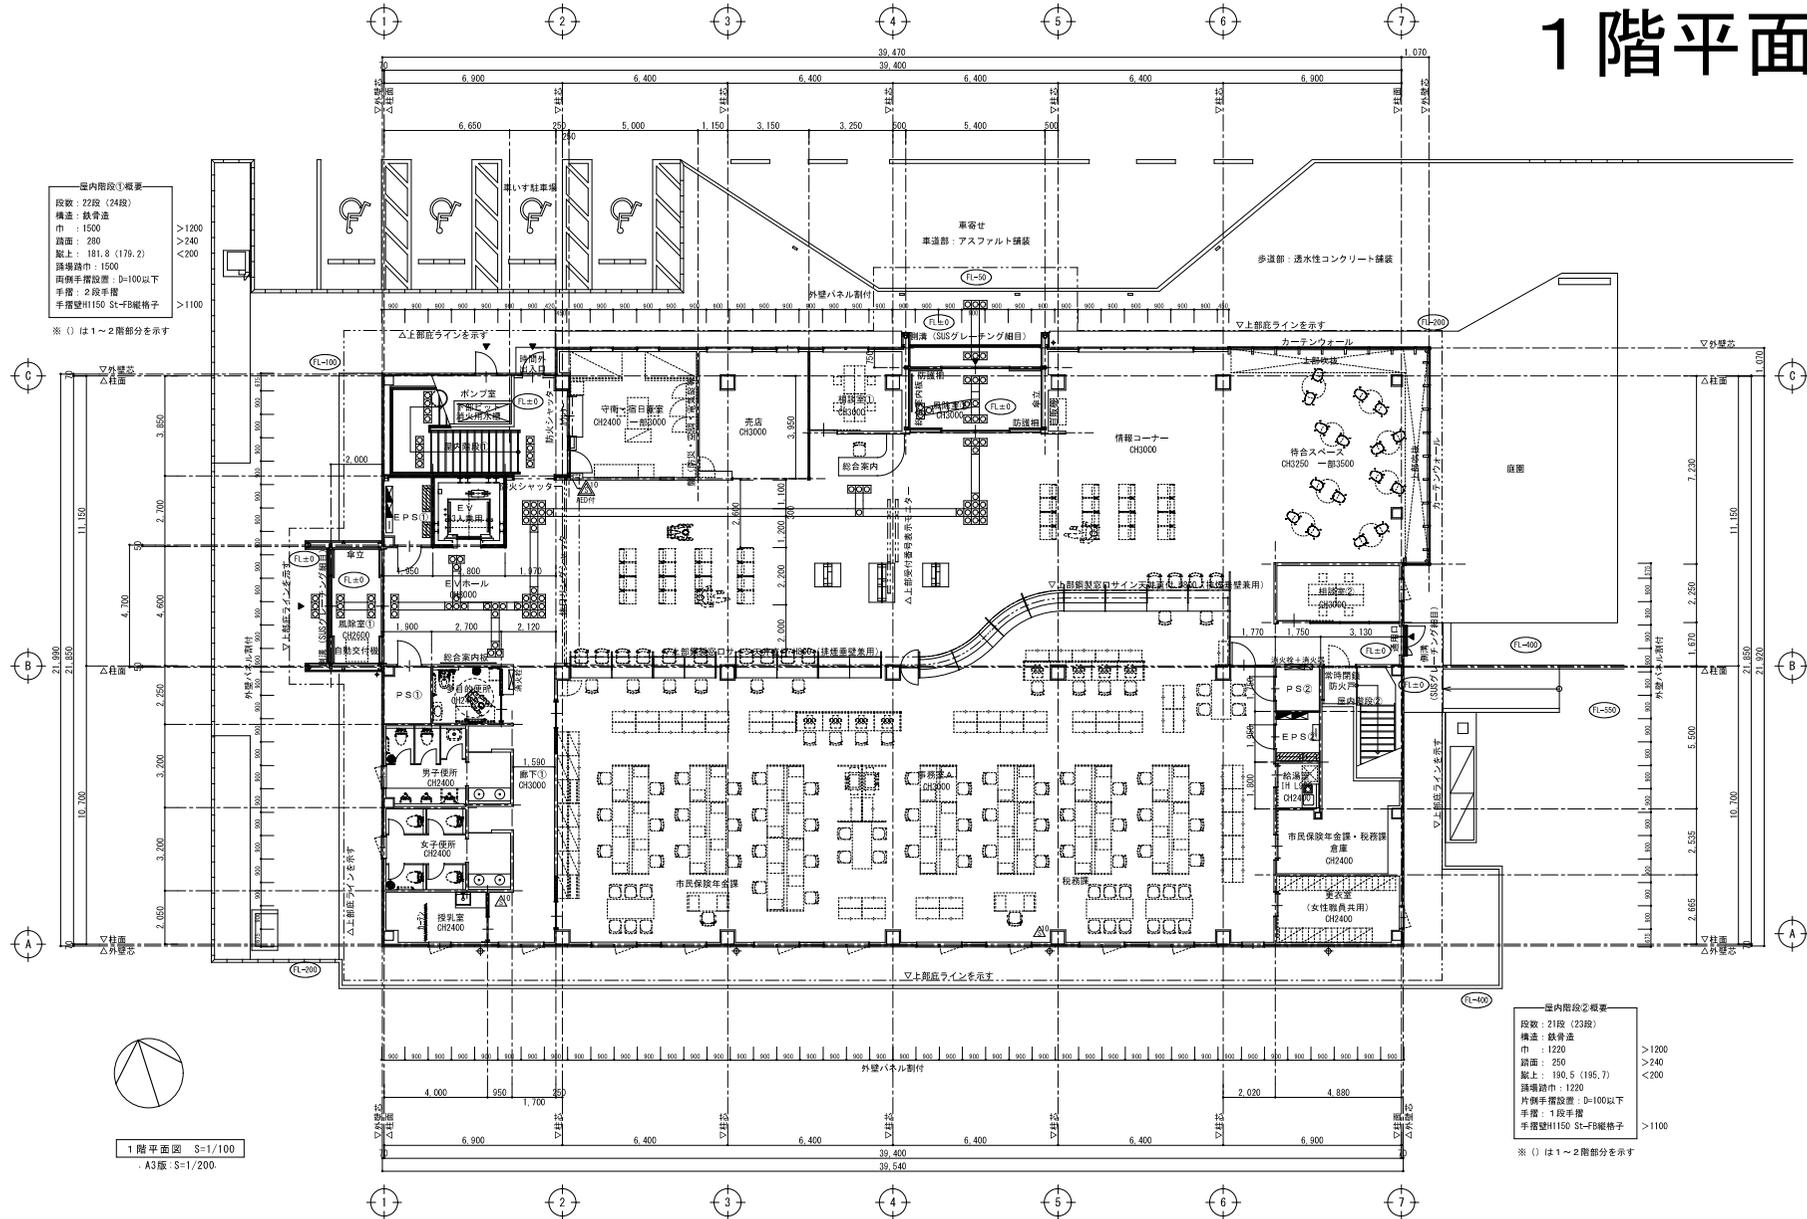

凡例 消火器 (ABC10型 露出BOX) 消火器 (ABC10型 壁埋込BOX) ※消火器はBOXのみで本体製品とする 縦種				誘導喚起ブロック (注意喚起用) 誘導喚起ブロック (誘導用) 外部出入口				工事名 岡山市南区役所庁舎新築工事 No. AA-021 / 130 図面名 1階平面図 尺 1/100 岡山市市民局 平成24年02月 課長 野田博康 室長 主任・補佐 設計担当 一級建築士事務所 第1001号 岡山県建設業協会 第004号 岡山県建設業協会(11)第001号 岡山市民局 承認 承認 承認			
--	--	--	--	---	--	--	--	---	--	--	--

2階平面図

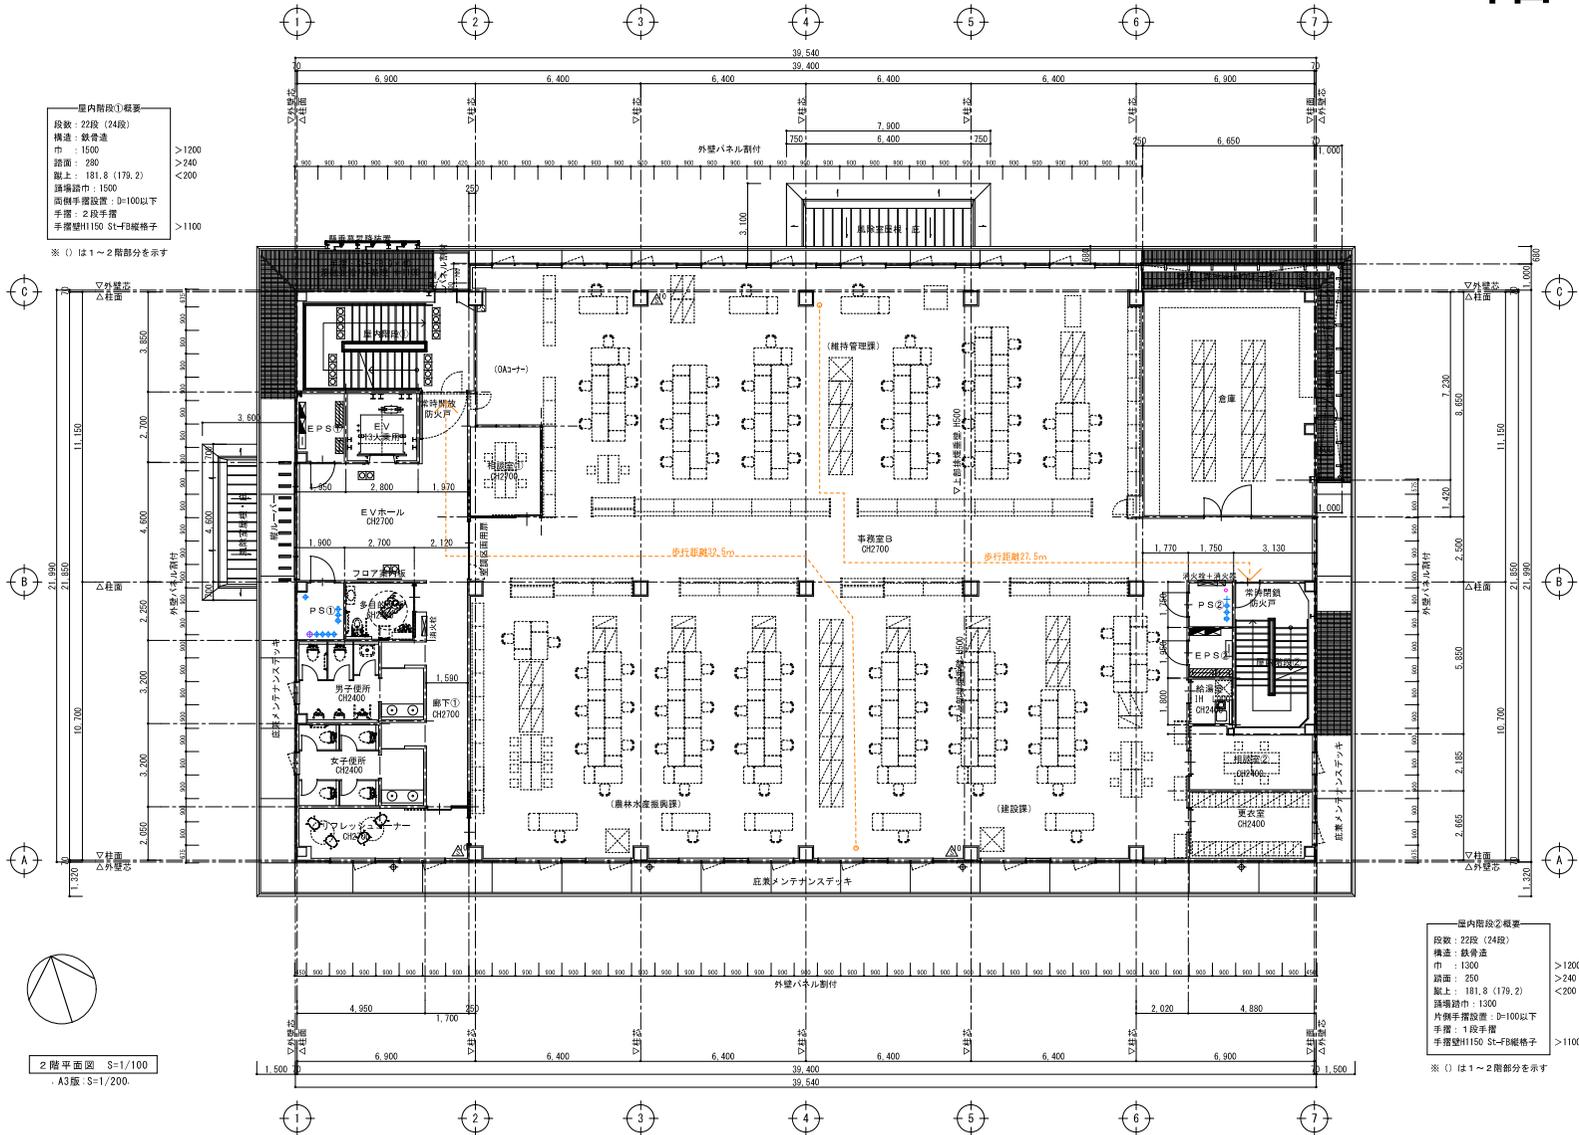

● 屋内階段①概要
 段数：22段（24段）
 構造：鉄骨造
 巾：1500
 踏面：290
 蹴上：181.8（179.2）
 踊り上り巾：1500
 両側手摺設置：D=100以下
 手摺：2段手摺
 手摺幅H150 S1-F3縦格子
 >1200
 >240
 <200
 >1100

※ () は1～2階部分を示す


● 屋内階段②概要
 段数：22段（24段）
 構造：鉄骨造
 巾：1500
 踏面：290
 蹴上：181.8（179.2）
 踊り上り巾：1300
 片側手摺設置：D=100以下
 手摺：1段手摺
 手摺幅H150 S1-F3縦格子
 >1200
 >240
 <200
 >1100

※ () は1～2階部分を示す

2階平面図 S=1/100
 A3版：S=1/200

凡例				工事名 岡山市南区役所庁舎新築工事 No. AA-022 / 130 図面名 2階平面図 尺 1/100 岡山市市民局 平成24年02月 一般竣工事務係 第1001号 設計担当 設計担当 図面作成者 岡山市建設局 岡山市建設局 岡山市建設局 岡山市建設局 岡山市建設局 岡山市建設局 岡山市建設局 岡山市建設局 岡山市建設局			
△	消火器 (ABC10型 露出BOX)	□	誘導換気ブロック (注意喚起用)				
	※消火器はBOXのみで本体は隠蔽とする	▬	誘導換気ブロック (誘導用)				
◆	縦樋	▼	外部出入口				

3階平面図

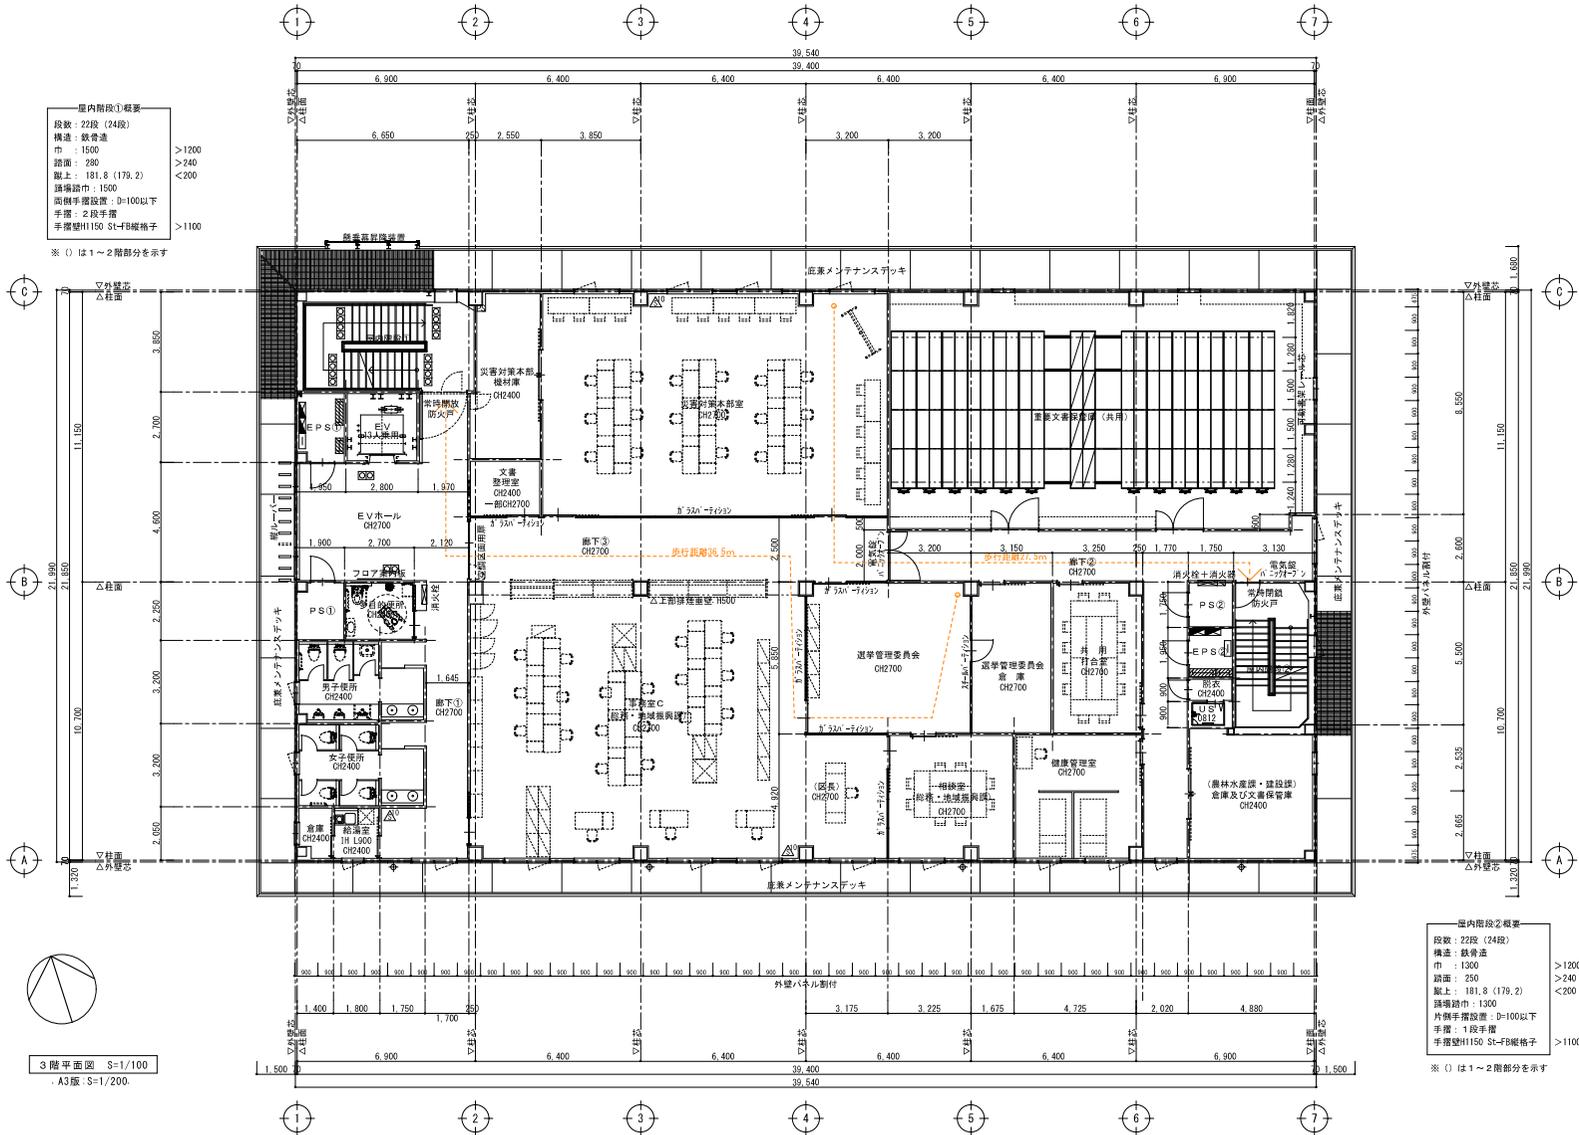

屋内階段①概要
 段数：22段 (24段)
 構造：鉄骨造
 巾：1300 >1200
 踏面：230 >240
 蹴上：181.8 (179.2) <200
 踊り場巾：1500
 両側手摺設置：D=100以下
 手摺：2段手摺
 手摺高H150 S1-FB縦格子 >1100

※ () は1～2階部分を示す


屋内階段②概要
 段数：22段 (24段)
 構造：鉄骨造
 巾：1300 >1200
 踏面：230 >240
 蹴上：181.8 (179.2) <200
 踊り場巾：1300
 片側手摺設置：D=100以下
 手摺：1段手摺
 手摺高H150 S1-FB縦格子 >1100

※ () は1～2階部分を示す

3階平面図 S=1/100
 A3版：S=1/200

凡例				工事名 岡山市南区役所庁舎新築工事 No. AA-023 / 130 図面名 3階平面図 尺 1/100 岡山市市民局 平成24年02月 課長 野田隆夫 主任・課長 設計担当 建築士事務所 岡山市南区役所庁舎新築工事 岡山市南区役所(11)階棟(1) 奥側階段 家 延 候 選 票 額			
△	消火器 (ABC10型 露出BOX) ※消火器はBOXのみで本体は壁を品とする	□	誘導喚起ブロック (注意喚起用)	■	誘導喚起ブロック (誘導用)		
◆	縦樋	▼	外部出入口				

PH平面図

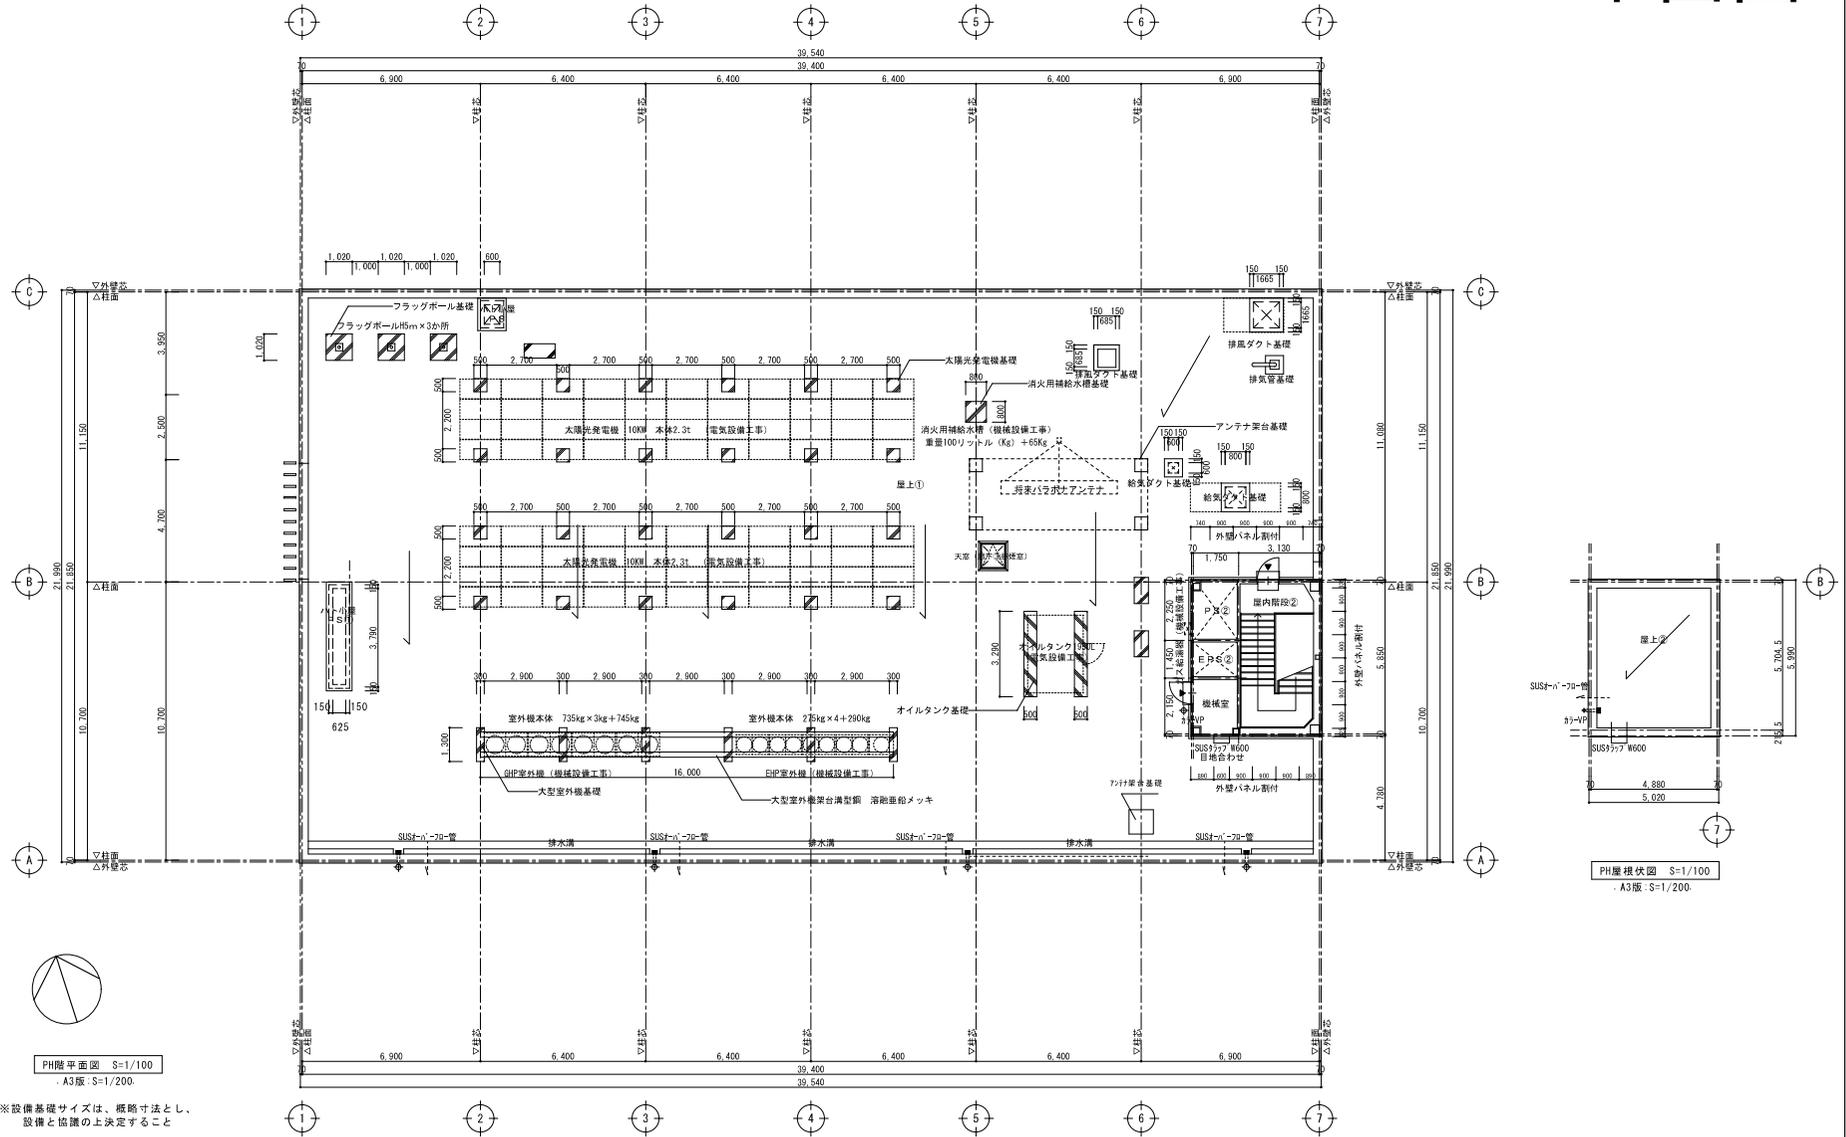



PH階平面図 S=1/100
A3版: S=1/200

※設備基礎サイズは、概略寸法とし、設備と協議の上決定すること






凡例	
	消火器 (ABC10型 露出BOX) ※消火器はBOXのみで本体製品とする
	設備基礎
	誘導換起ブロック (注意喚起用)
	誘導換起ブロック (誘導用)
	外部出入口

工事名		岡山市南区役所庁舎新築工事	
図面名		P H 階 平 面 図	
図 尺		1/100	
岡山市市民局	平成28年02月	一般建築士事務所 第1001号	AA-025 / 130
担当課長	設計担当	建築士事務所 第1001号	岡山市南区役所(11)階(地下1) 奥内務課
主任・技士	設計担当	建築士事務所 第1001号	岡山市南区役所(11)階(地下1) 奥内務課
主任・技士	設計担当	建築士事務所 第1001号	岡山市南区役所(11)階(地下1) 奥内務課

受水槽参考図

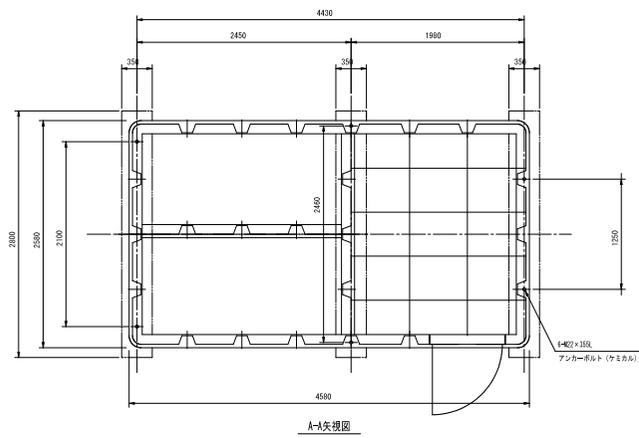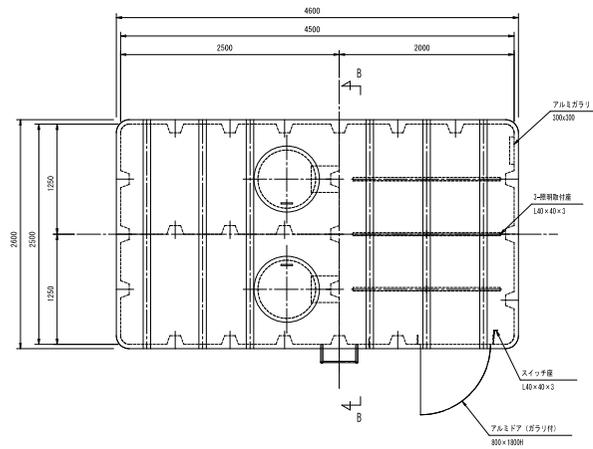

建設省告示構造基準適合品	
槽の仕様	鋼板製一体型水槽
材質	SS400
容量	有効10m ³
板厚	屋根=6.0mm 側=4.5mm 底=6.0mm
製品質量	4000kg
材質	厚生省告示20号 合格エポキシ樹脂
内面施工	加熱硬化型エポキシライニング
外面施工 (塩害対策品)	NE-204 厚さ=0.4mm以上
ポンプ室内面施工	加熱硬化型エポキシコーティング
施工法	NE-204 厚さ=0.2mm以上
施工法	無溶剤型ホットエアレススプレー
外装色	N-93
設計用震度	KH=1.5 KV=0.75
内種子	合成樹脂製
外種子	S G P の上層繊維強化メッキ仕上 (2種35)
ボルト、ナット	SUS304
アンカーボルト	SUS630

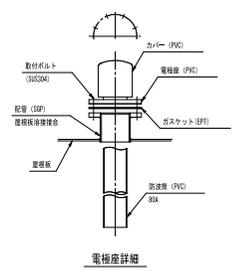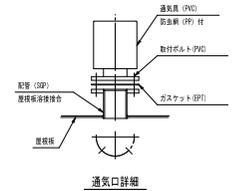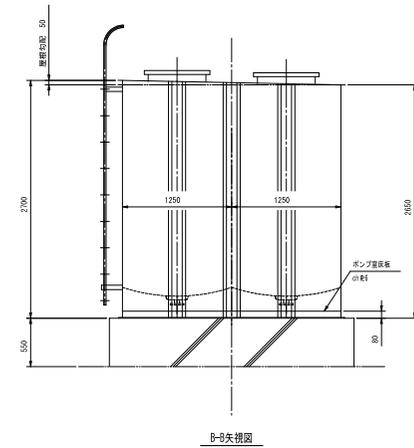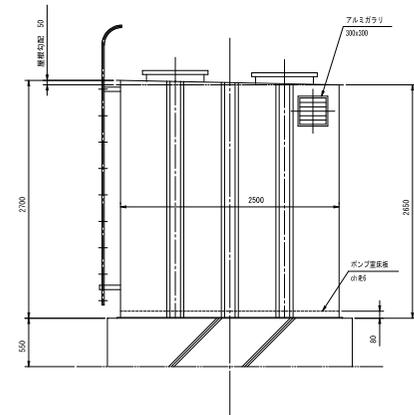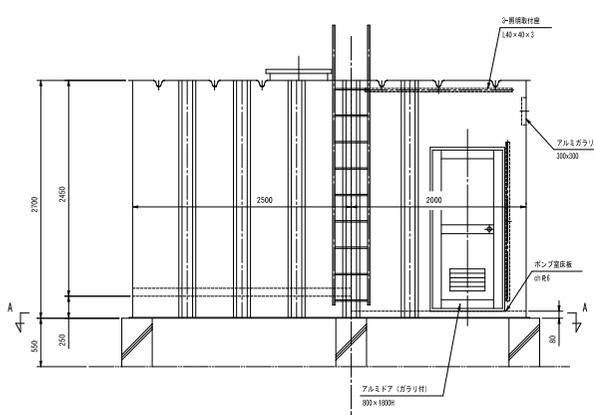

完成図

工事名	岡山市南区役所庁舎新築に伴う機械設備工事	NO.	M-17 / 43
図面名	受水槽参考図	原 尺: 1/50 図 尺: 1/100	
岡山市市民局		平成28年07月	
図面作成	課長	主任・課長	設計担当者
図面承認			
図面修正			