

西祖地区管路線図

中継ポンプ1号

中継ポンプ2号

中継ポンプ3号

中継ポンプ5号


中継ポンプ4号

凡例

- 自然流下管路
- 圧送管路
- 処理場
- 中継ポンプ

西祖地区処理場


西祖地区集落

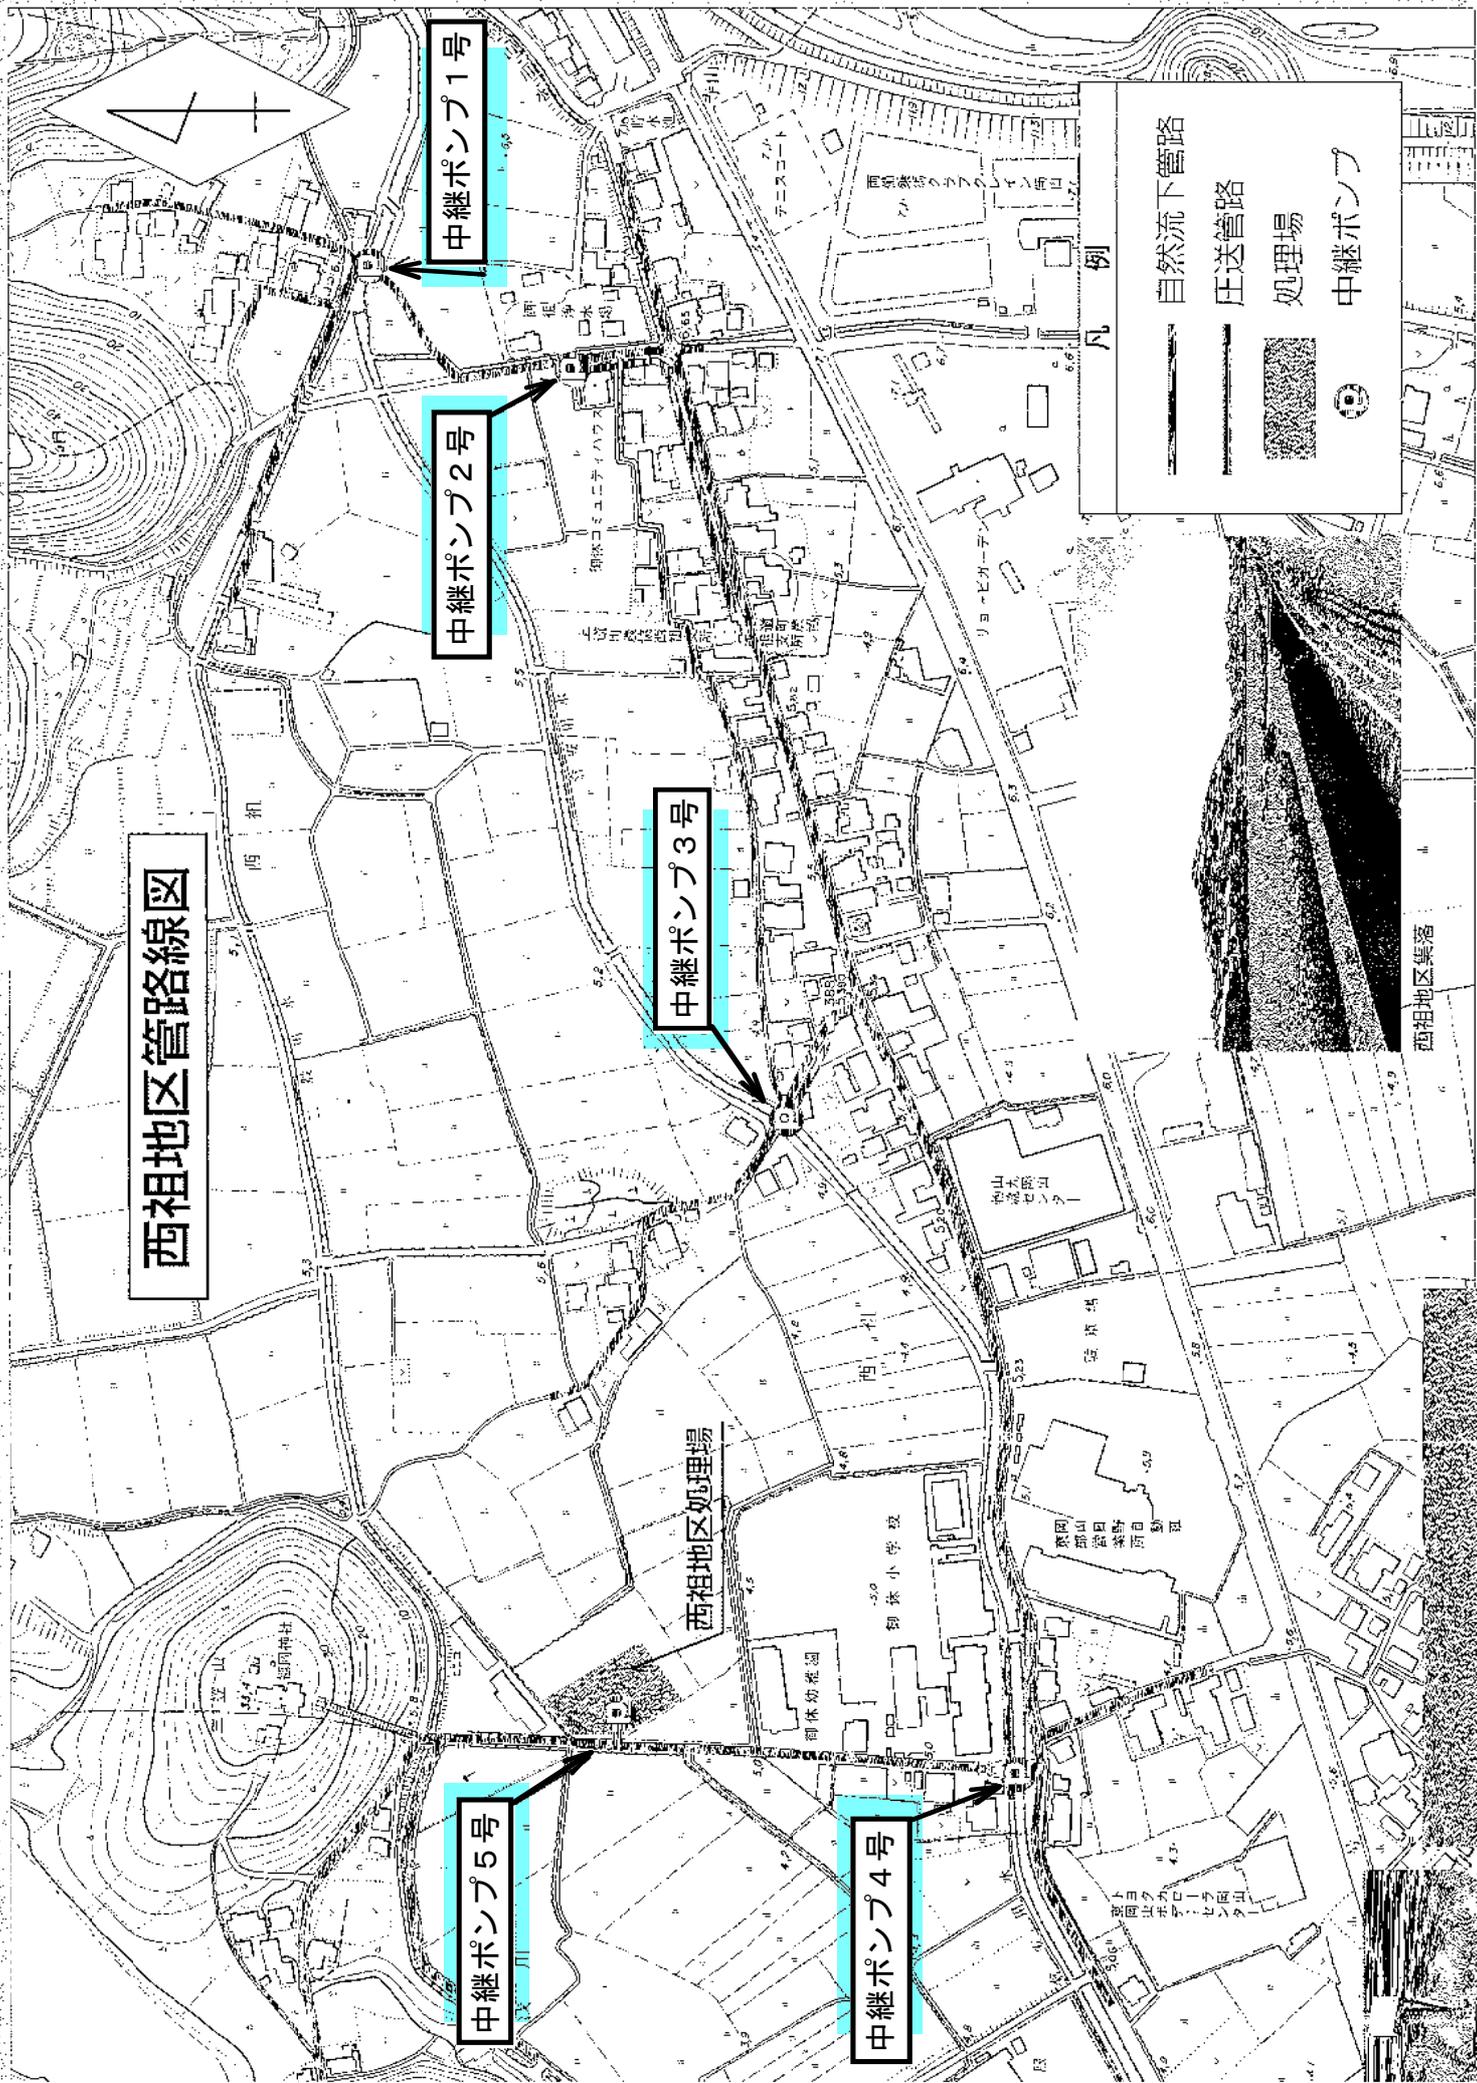

草ヶ部谷尻地区管路線図



凡 例	
	自然流下管路
	圧送管路
	処理場
	中継ポンプ

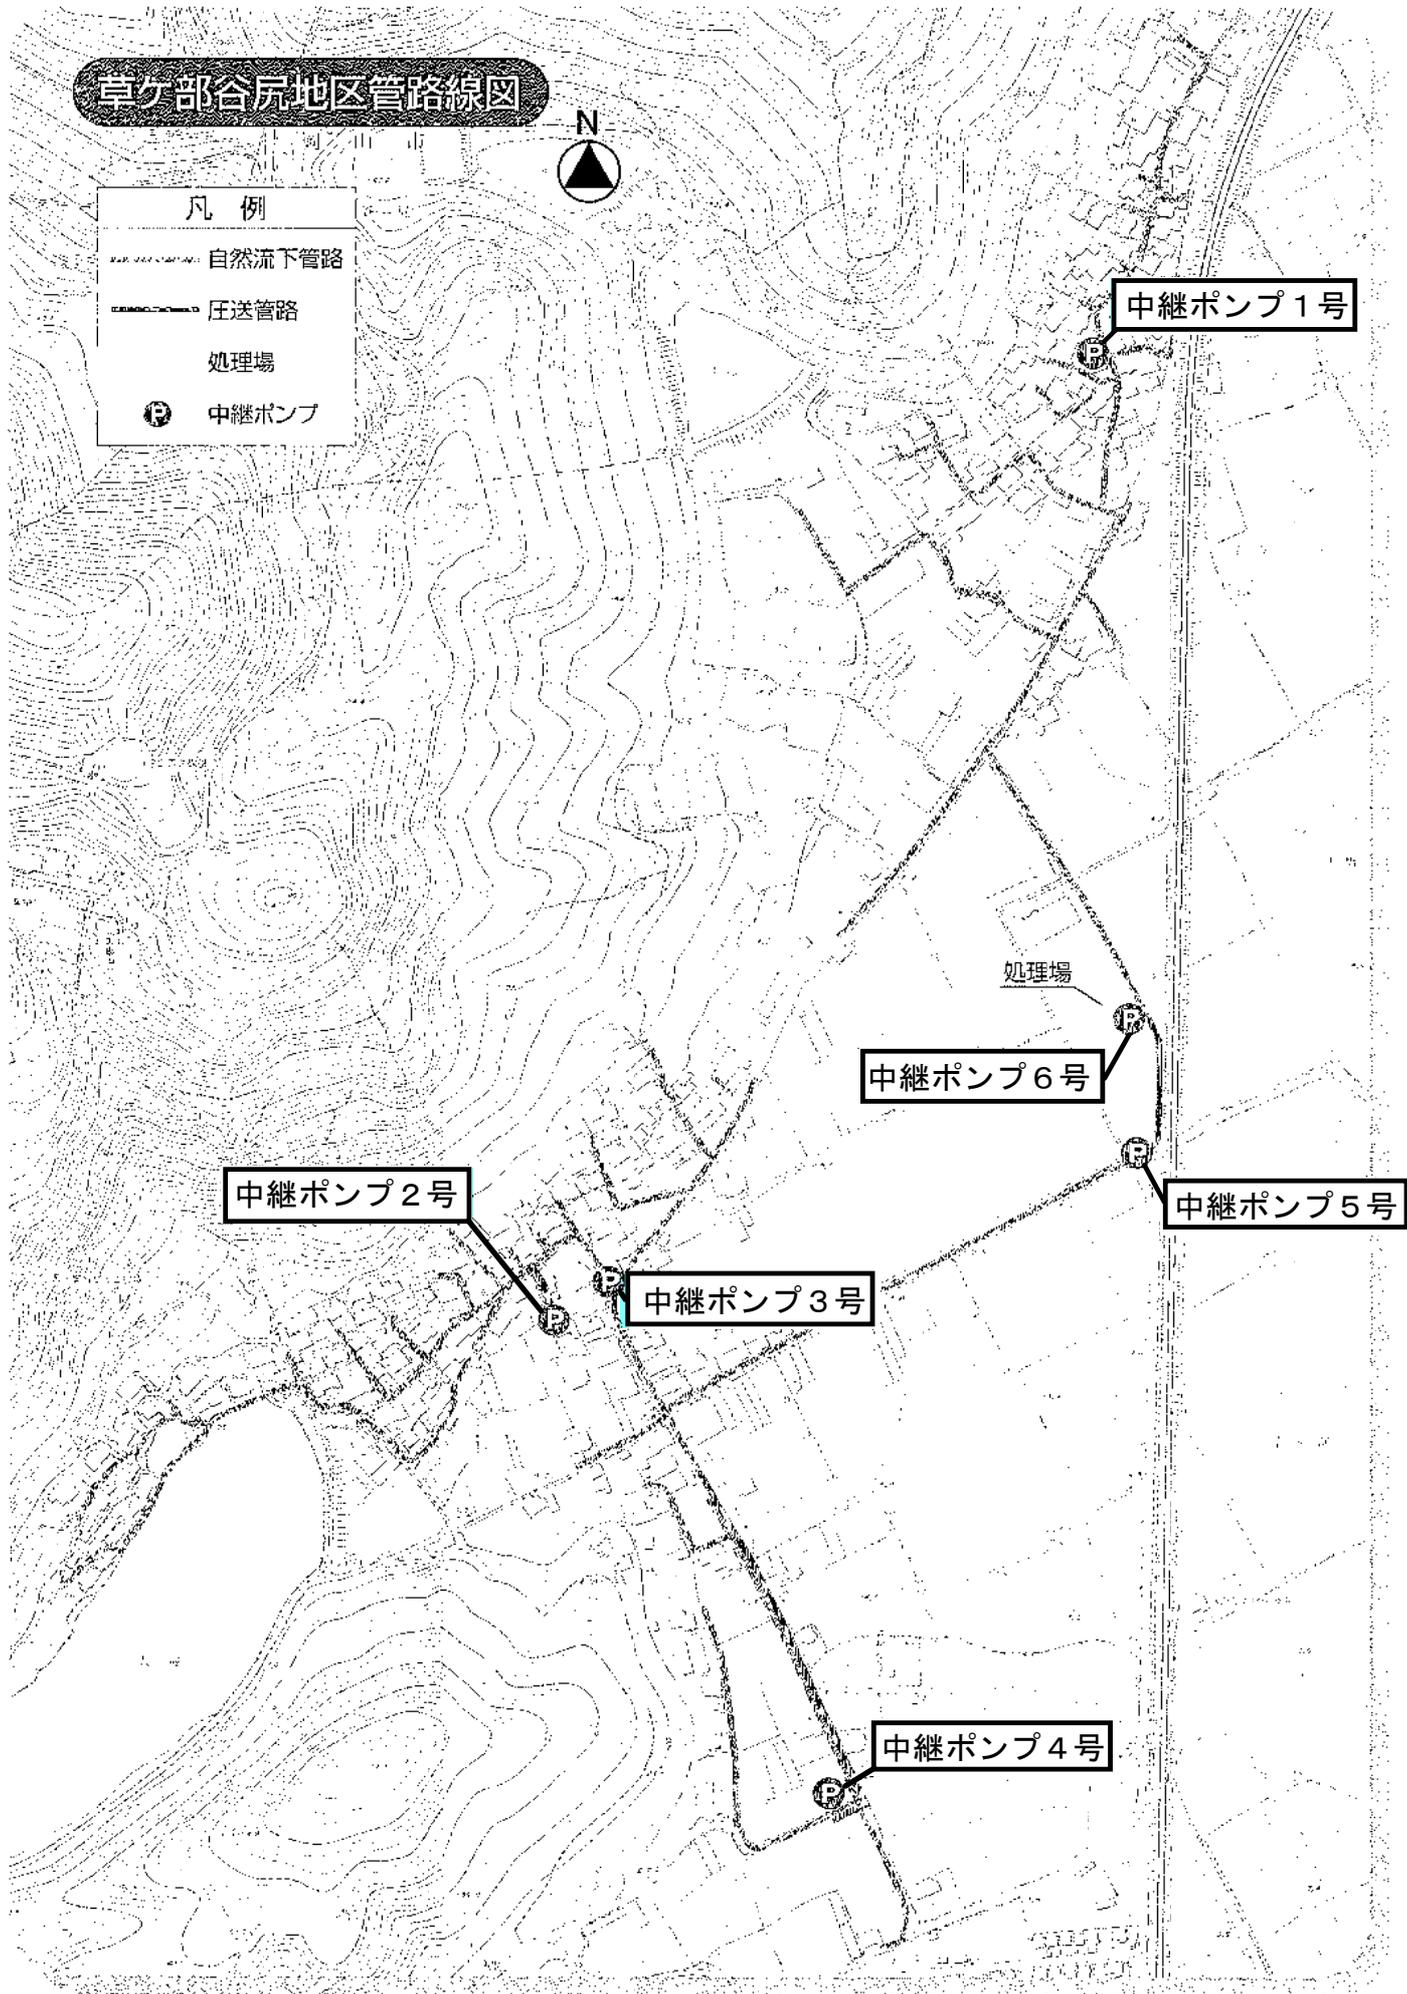

中継ポンプ1号

処理場

中継ポンプ6号

中継ポンプ2号

中継ポンプ3号

中継ポンプ5号

中継ポンプ4号