
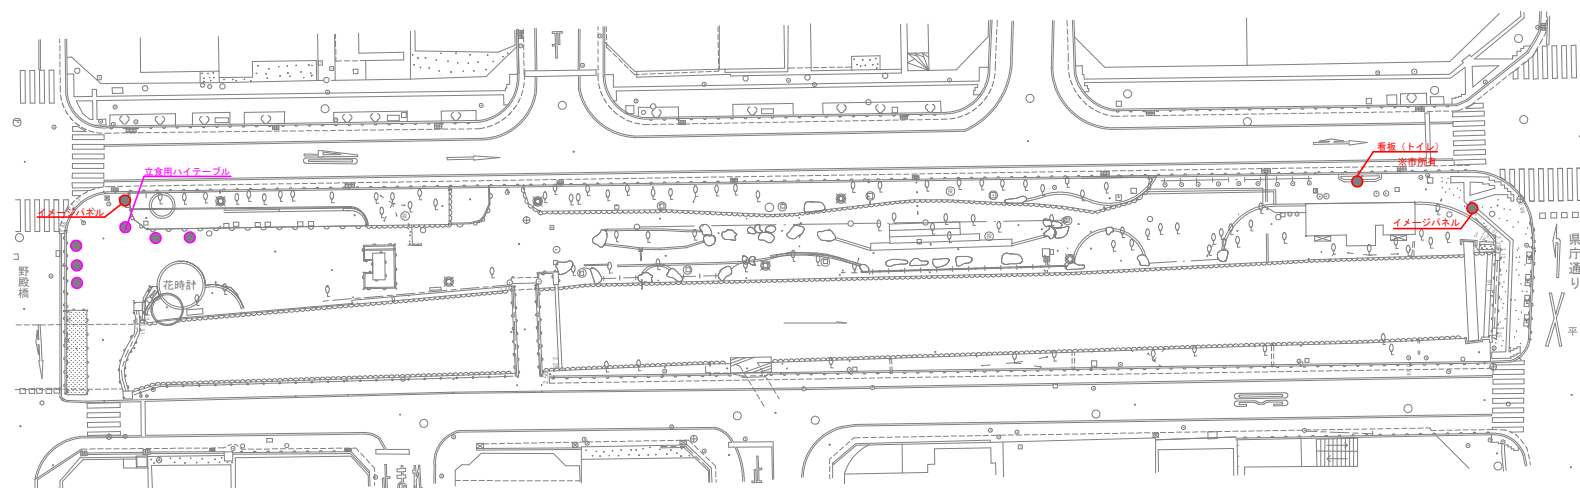


西川緑道公園 レイアウトイメージ (6/14)

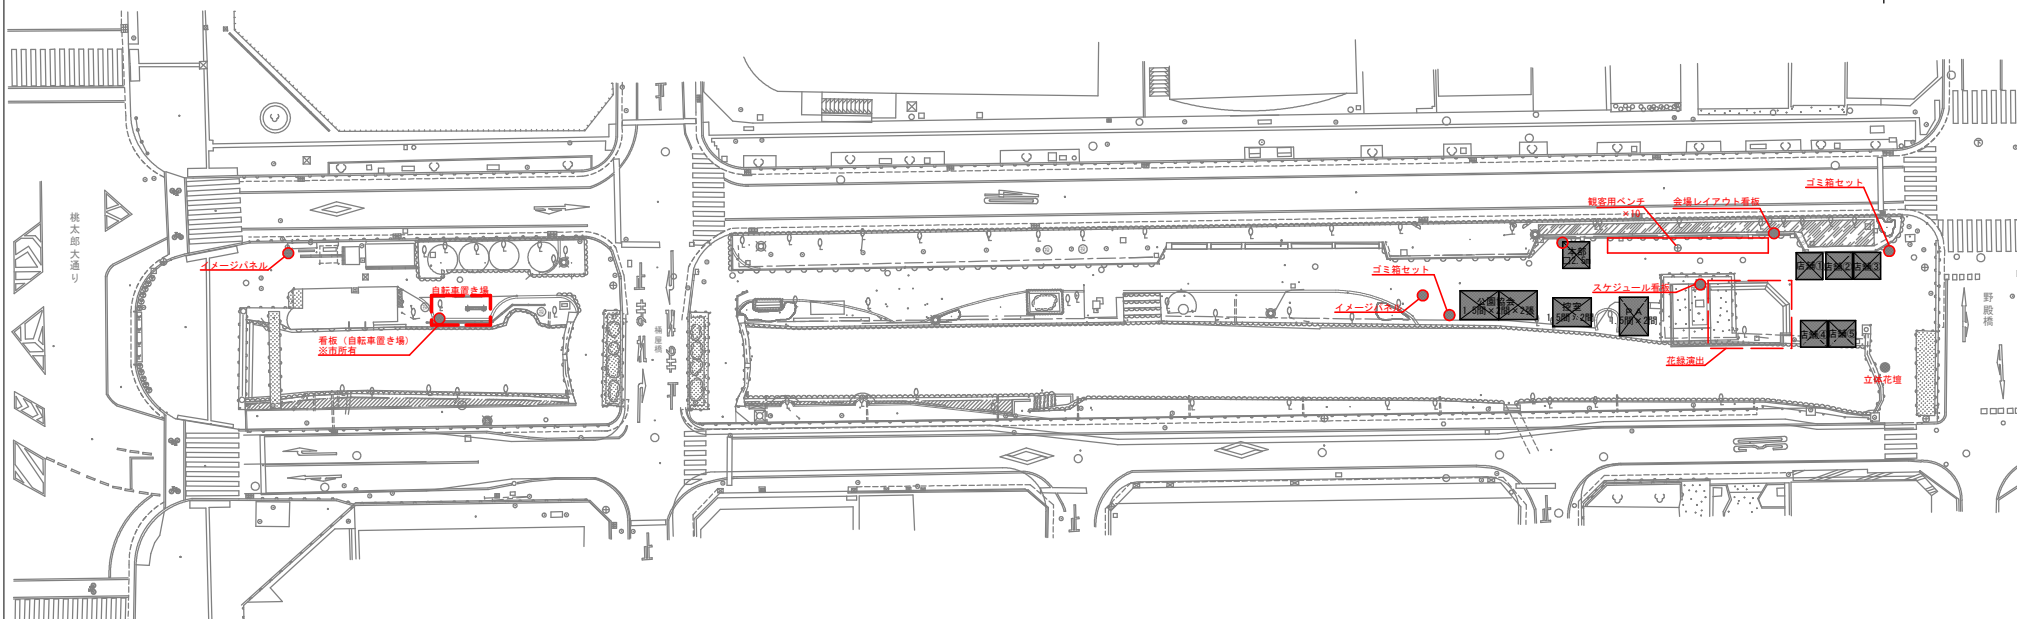


凡例

-  1. 5間×2間テント
-  2. 5m×2.5mテント
-  Φ2,100mmパラソル

令和8年度
「花・緑ハーモニーフェスタin西川」(6月)
イベント支援運営業務委託(11:00-16:00)
平面図(西川緑道公園)
1:500 (A3)
庭園都市推進課

西川緑道公園 レイアウトイメージ (10/25日 1部)


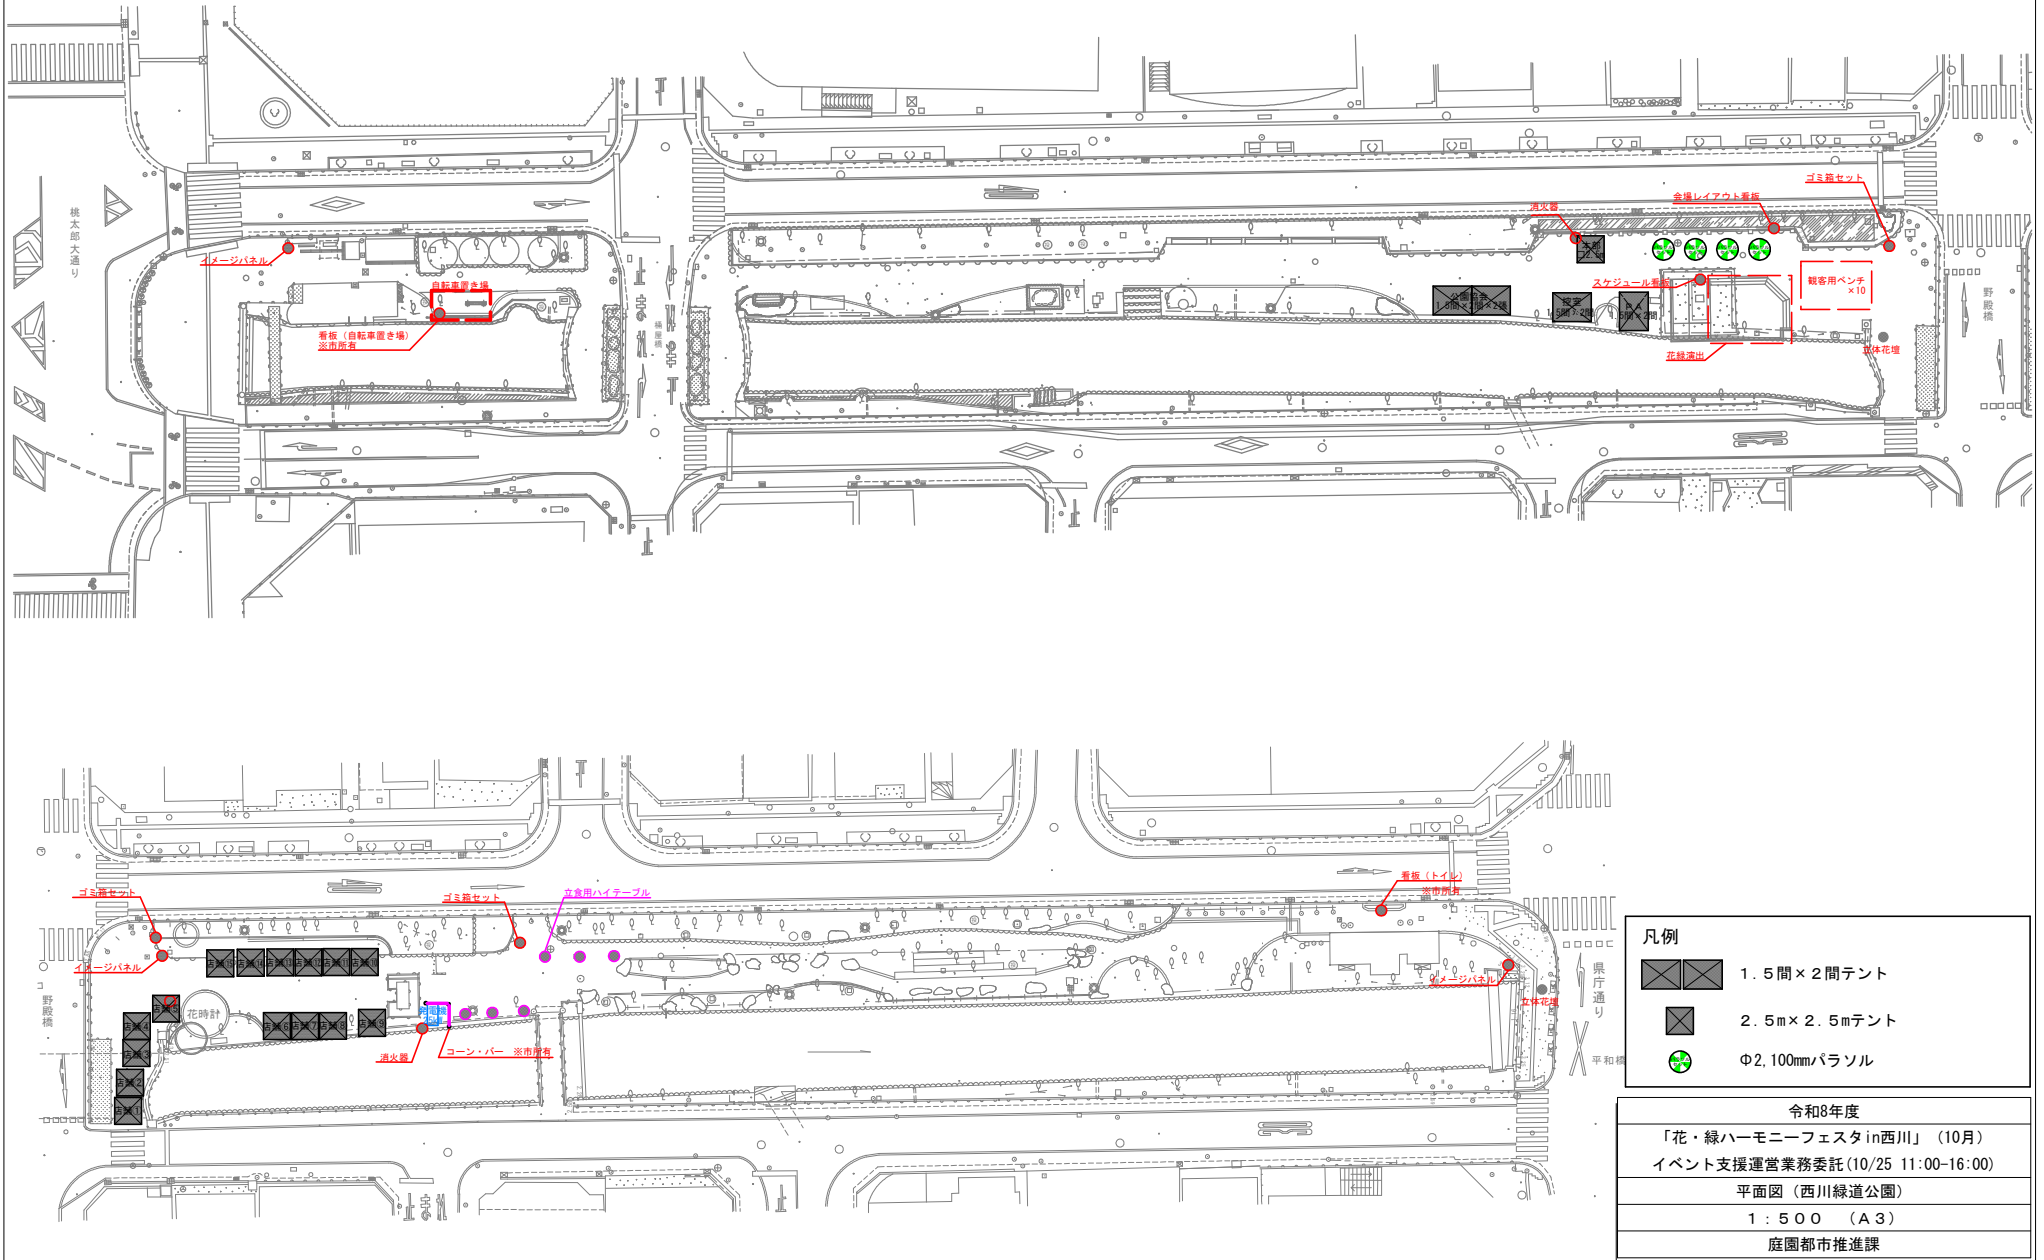


凡例

- 1. 5間 x 2間 テント
- 2. 5m x 2.5m テント
- φ2,100mm バラソル

令和8年度
「花・緑ハーモニーフェスタin西川」(10月)
イベント支援運営業務委託(10/25 11:00-16:00)
平面図(西川緑道公園)
1:500 (A3)
庭園都市推進課


西川緑道公園 レイアウトイメージ (10/25 2部)

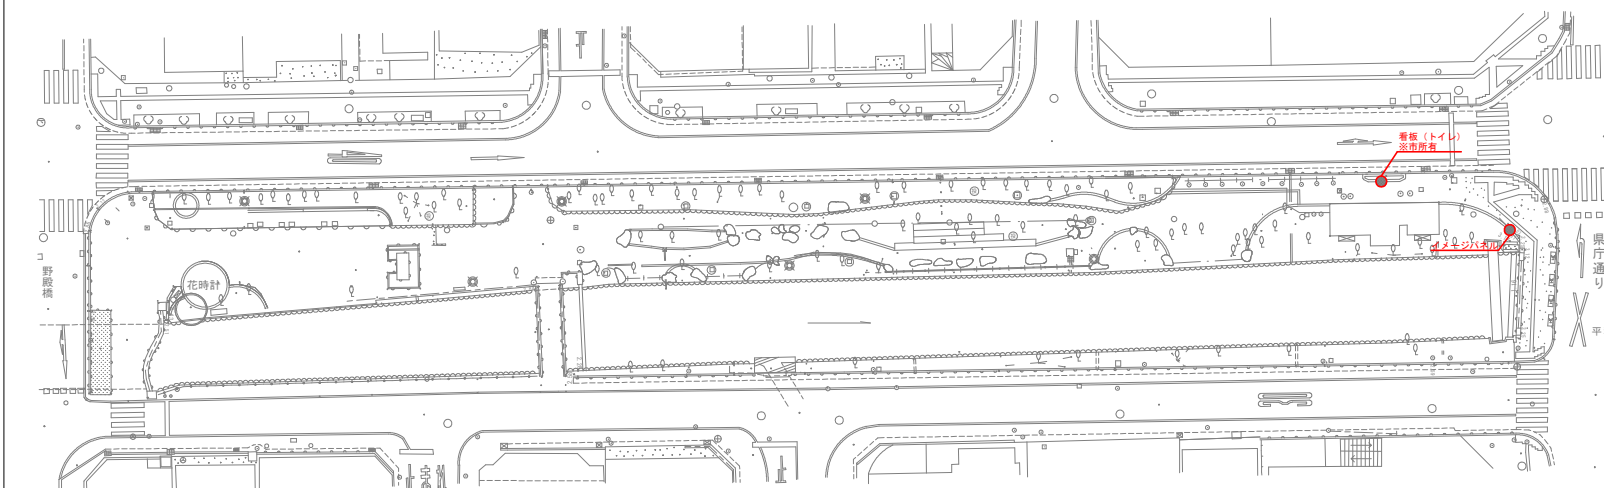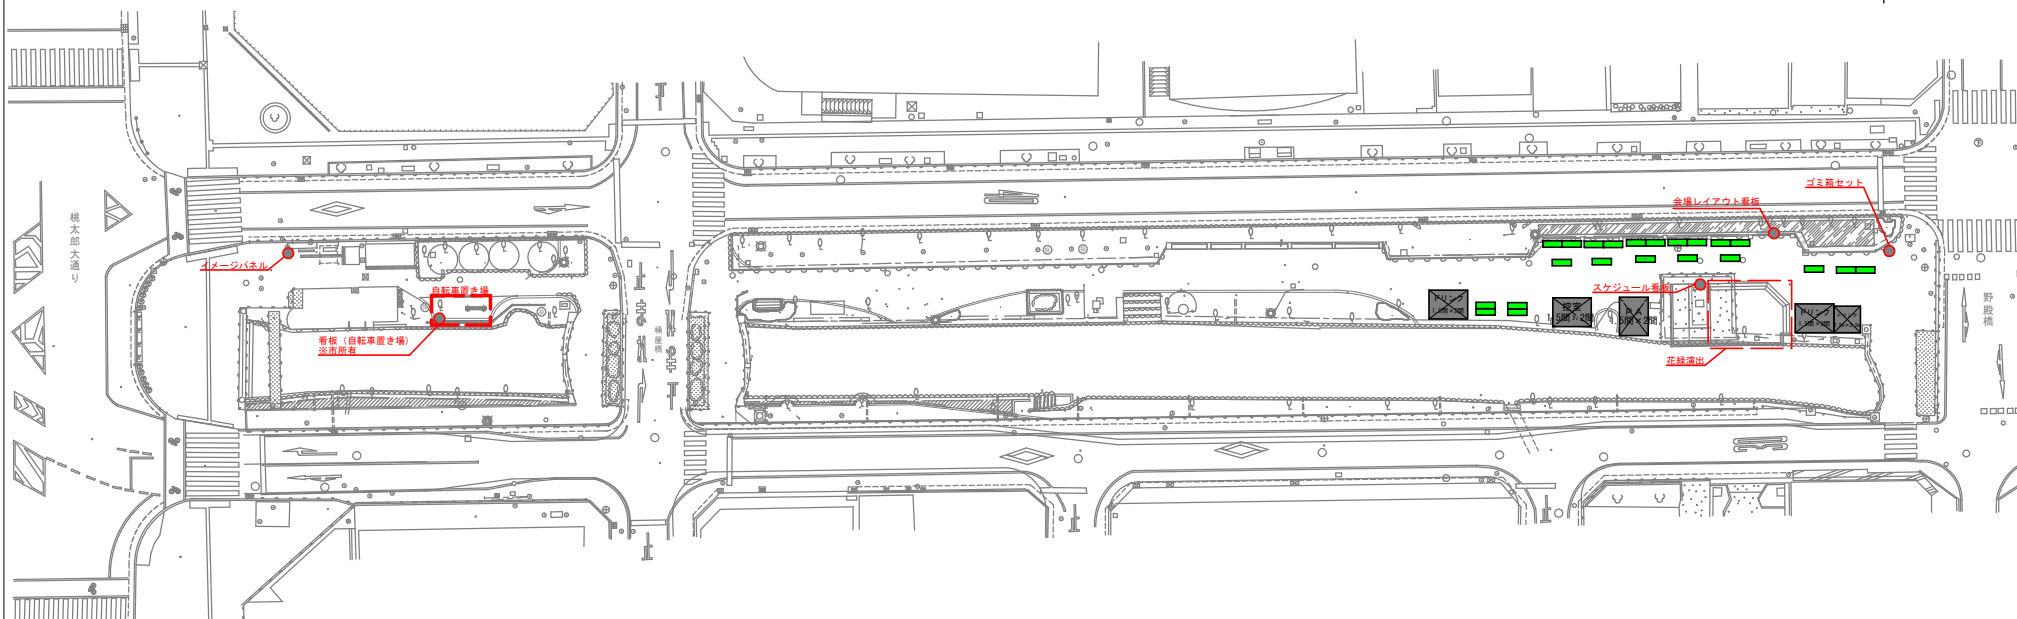

凡例

-  1. 5間×2間テント
-  2. 5m×2.5mテント
-  1,800mm×600mm長机

令和8年度
「花・緑ハーモニーフェスタin西川」(10月)
イベント支援運営業務委託(10/25 17:00-21:00)
平面図(西川緑道公園)
1:500 (A3)
庭園都市推進課

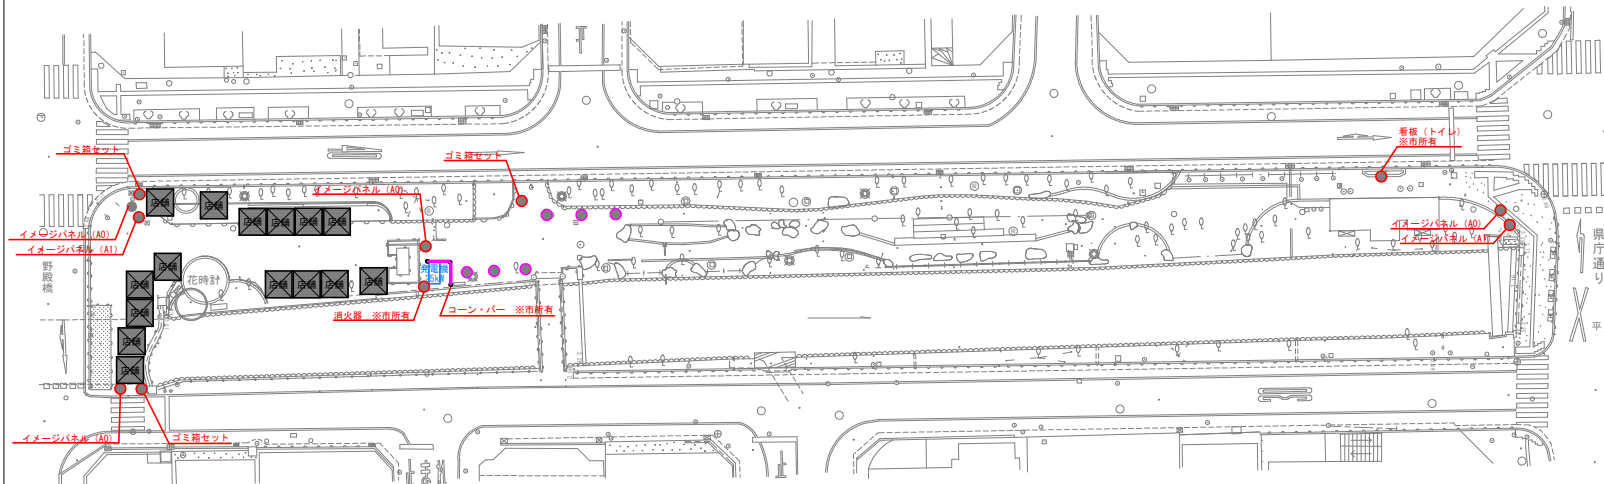

-  1. 5間×2間テント
-  2. 5m×2.5mテント
-  Φ2,100mmパラソル
-  Φ900mmハイテーブル

令和8年度
「花・緑・ハーモニーフESTA in 西川」(3月)
イベント支援運営業務委託(3/14 11:00-16:00)
平面図(西川緑道公園)
1:500
庭園都市推進課