



下石井公園 会場レイアウトイメージ (6/13-14)

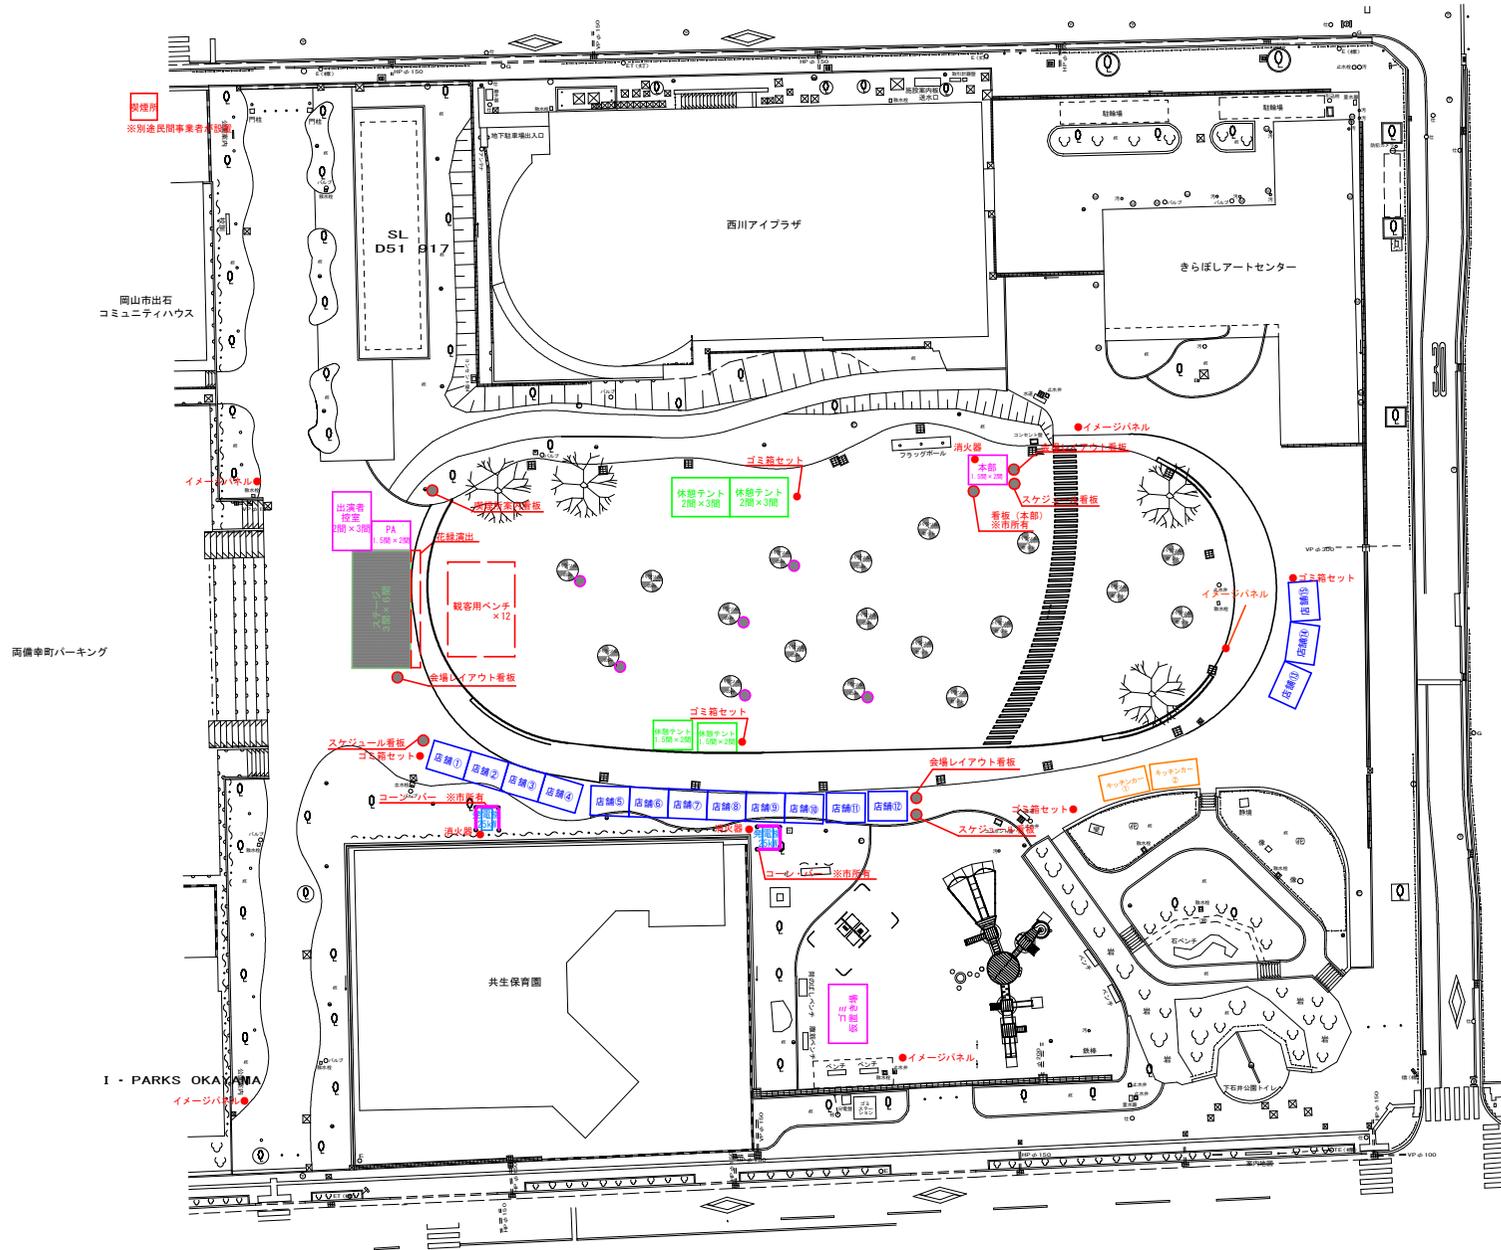

凡例	
休憩テント	2間×3間テント
出演者控室 ゴミ箱置場	2間×3間テント
休憩テント	1.5間×2間テント
本部 PA	1.5間×2間テント
店舗 ①~⑩	1.5間×2間テント
キッチンカー ①~②	2.4m×4.4m
	Φ2.100mmバラソル
	Φ900mmハイテーブル

令和8年度
「花・緑ハーモニーフェスタin西川」(6月) イベント支援運営業務委託 (6/13 11:00-17:00 6/14 11:00-17:00)
平面図(下石井公園)
1:500 (A3)
庭園都市推進課

下石井公園 会場レイアウトイメージ (10/25)

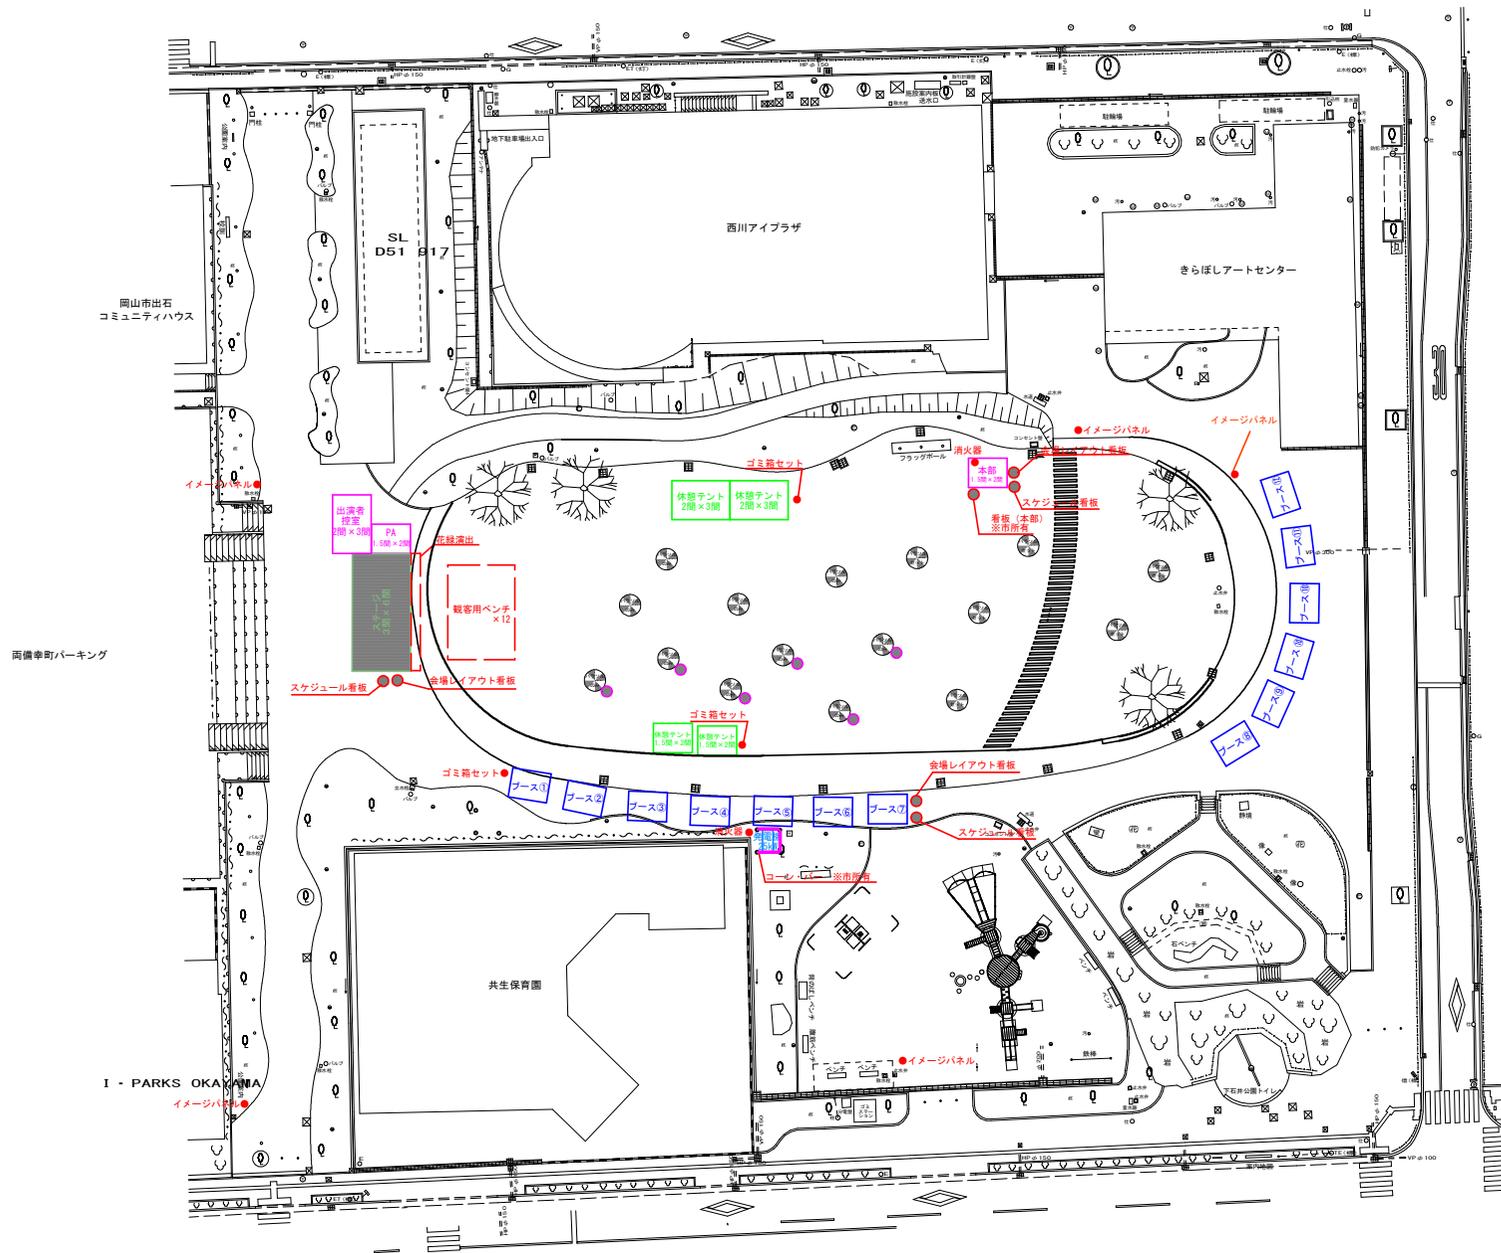

凡例	
	休憩テント
	出演者控室 ゴミ袋置場
	休憩テント
	本館 PA
	店舗 ①~⑦
	2.4m × 4.4m
	Φ2.100mmパラソル
	Φ900mmハイテーブル

令和8年度
「花・緑ハーモニーフェスタ in 西川」 (10月) イベント支援運営業務委託 (10/25 11:00-17:00)
平面図 (下石井公園)
1:500 (A3)
庭園都市推進課