


凡 例	
	店舗施設
	併設施設
	駐車場
	駐輪場 (来客用)
	荷さばき施設
	廃棄物保管施設
	その他施設
	来店案内ルート
	退店案内ルート

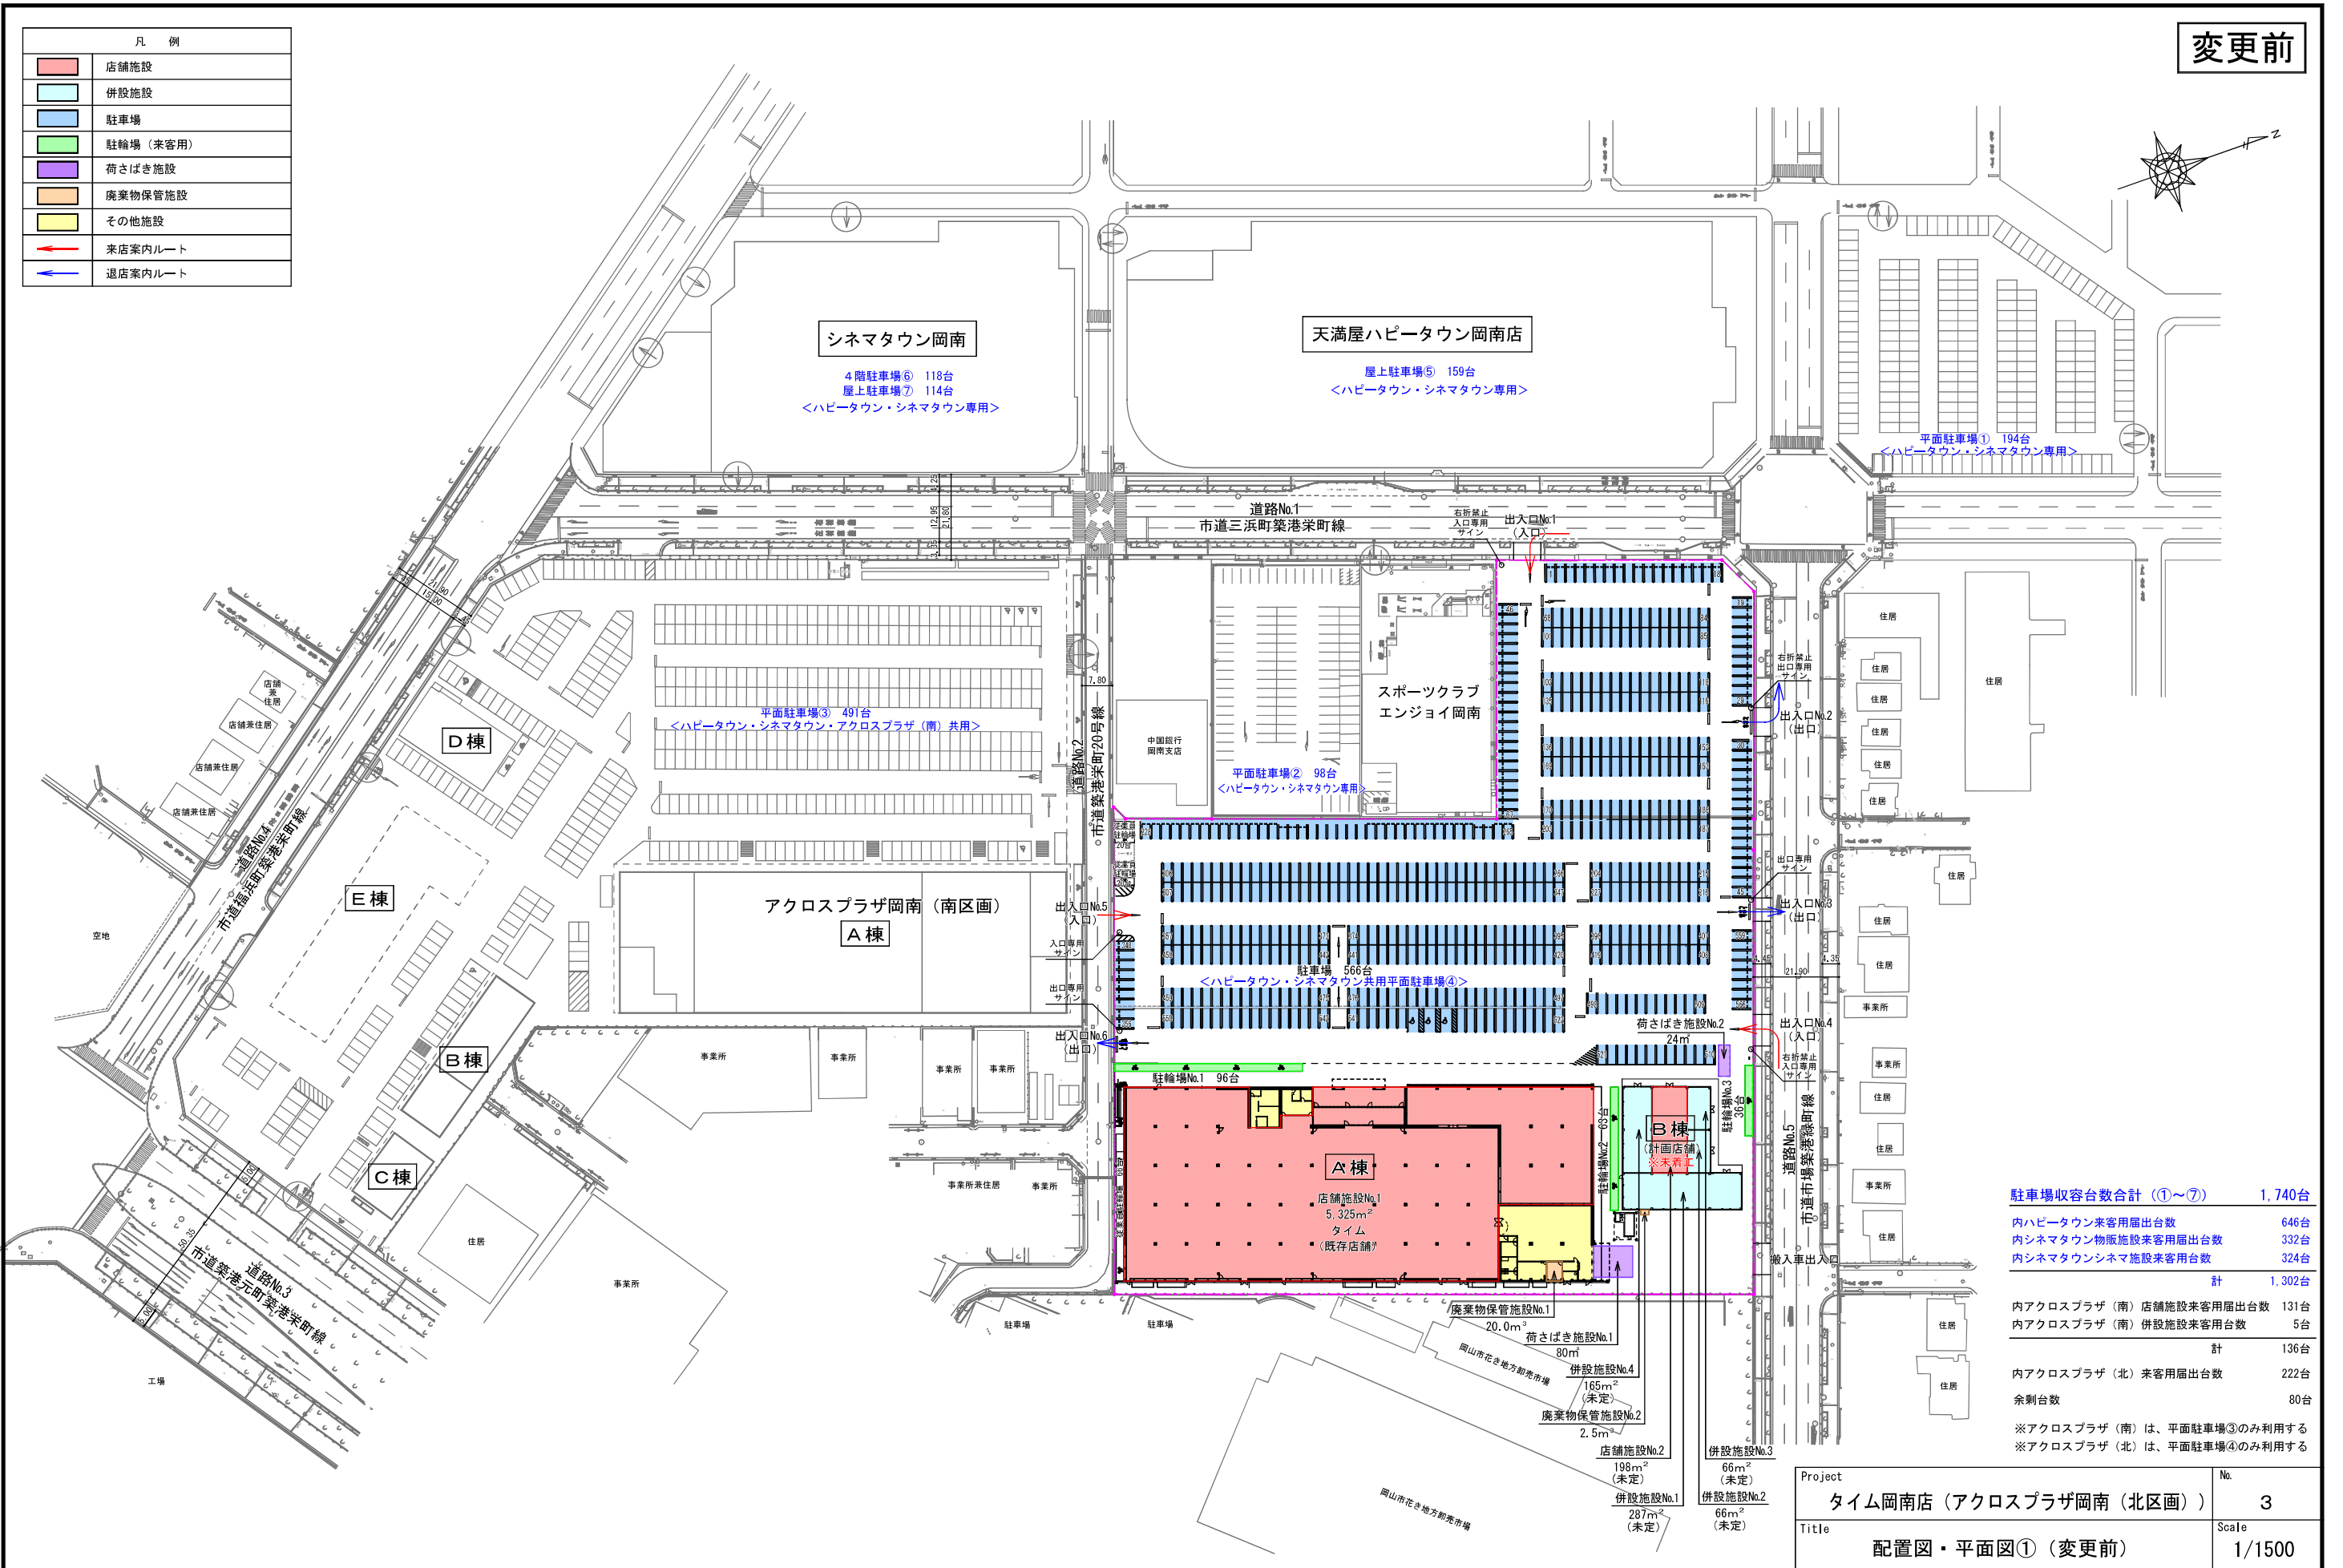

駐車場収容台数合計 (①~⑦)	1,740台
内ハッピータウン来客用届出台数	646台
内シネマタウン物販施設来客用届出台数	332台
内シネマタウンシネマ施設来客用台数	324台
計	1,302台
内アクロスプラザ (南) 店舗施設来客用届出台数	131台
内アクロスプラザ (南) 併設施設来客用台数	5台
計	136台
内アクロスプラザ (北) 来客用届出台数	222台
余剰台数	80台

※アクロスプラザ (南) は、平面駐車場③のみ利用する
 ※アクロスプラザ (北) は、平面駐車場④のみ利用する

Project	タイム岡南店 (アクロスプラザ岡南 (北区画))	No.	3
Title	配置図・平面図① (変更前)	Scale	1/1500