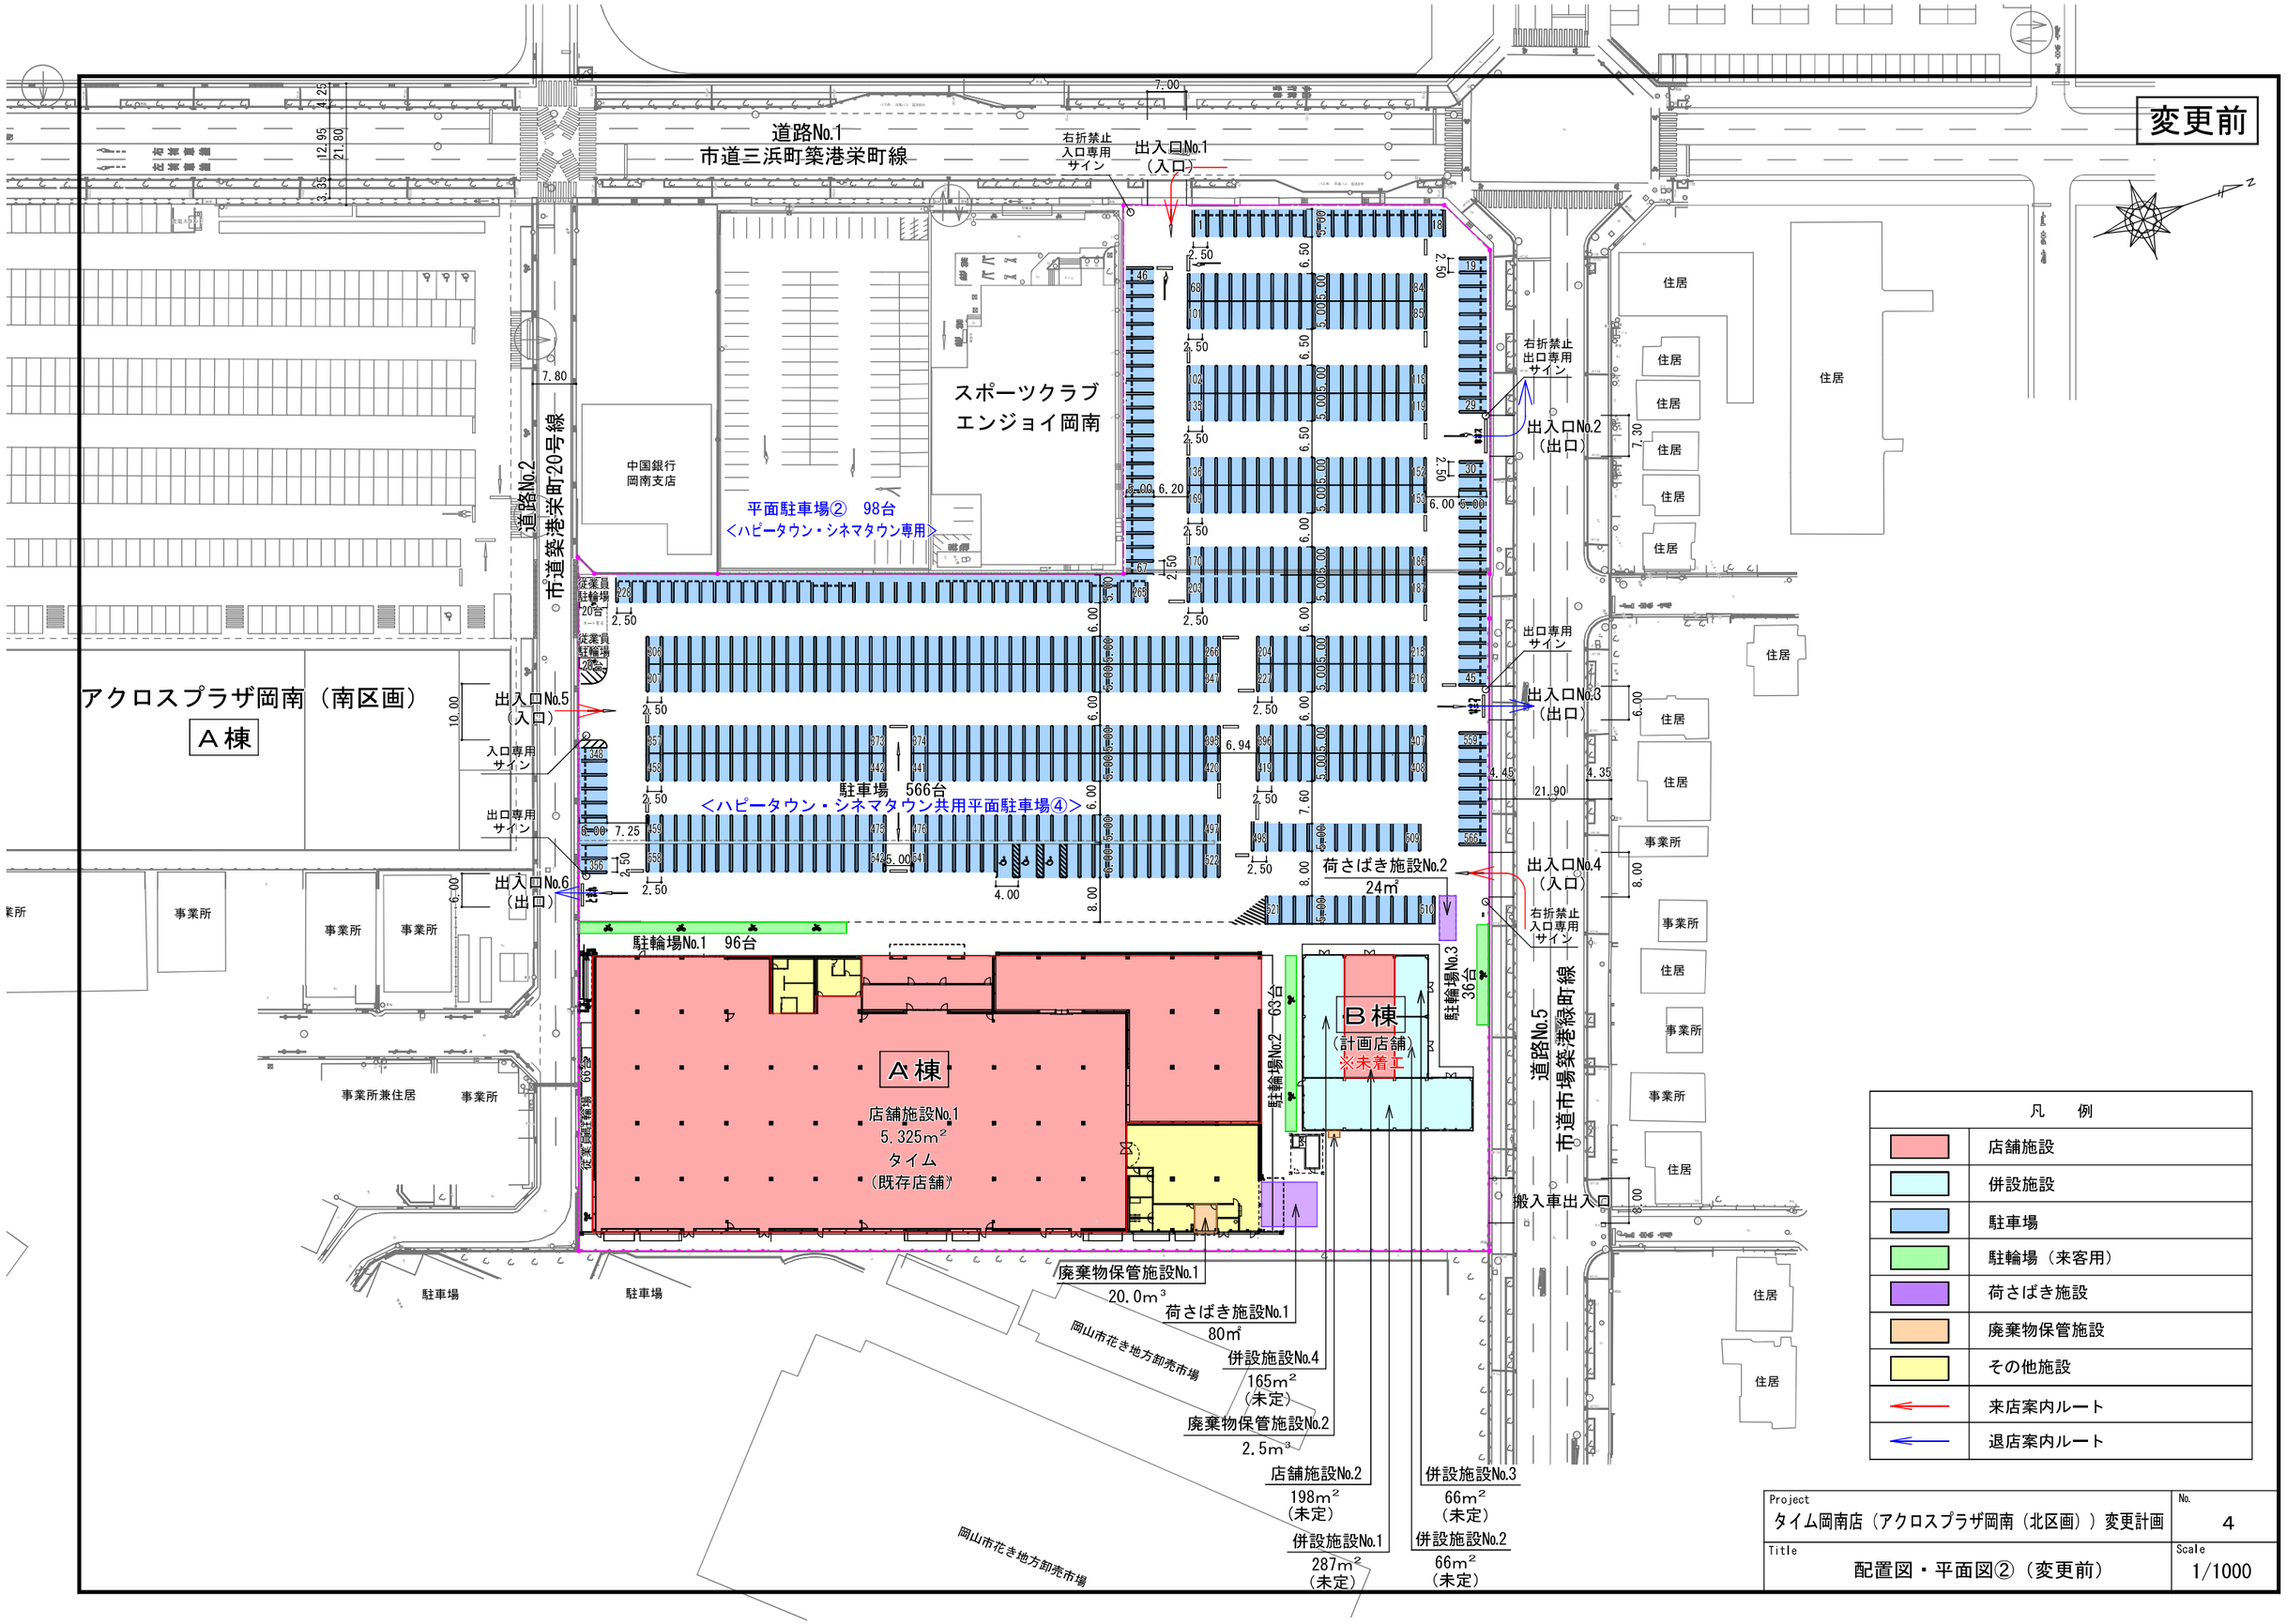

Project	No.
タイム岡南店（アクロスプラザ岡南（北区画））変更計画	4
Title	Scale
配置図・平面図②（変更前）	1/1000