


変更後

※B棟工事期間中

| 凡 例  |           |
|--|-----------|
| <span style="display:inline-block; width:10px; height:10px; background-color:lightcoral;"></span>  | 店舗施設      |
| <span style="display:inline-block; width:10px; height:10px; background-color:lightcyan;"></span>   | 併設施設      |
| <span style="display:inline-block; width:10px; height:10px; background-color:lightblue;"></span>   | 駐車場       |
| <span style="display:inline-block; width:10px; height:10px; background-color:lightgreen;"></span>  | 駐輪場 (来客用) |
| <span style="display:inline-block; width:10px; height:10px; background-color:lightpurple;"></span> | 荷さばき施設    |
| <span style="display:inline-block; width:10px; height:10px; background-color:lightorange;"></span> | 廃棄物保管施設   |
| <span style="display:inline-block; width:10px; height:10px; background-color:lightyellow;"></span> | その他施設     |
| <span style="display:inline-block; width:10px; height:10px; border-bottom:1px solid red;"></span>  | 来店案内ルート   |
| <span style="display:inline-block; width:10px; height:10px; border-bottom:1px solid blue;"></span> | 退店案内ルート   |

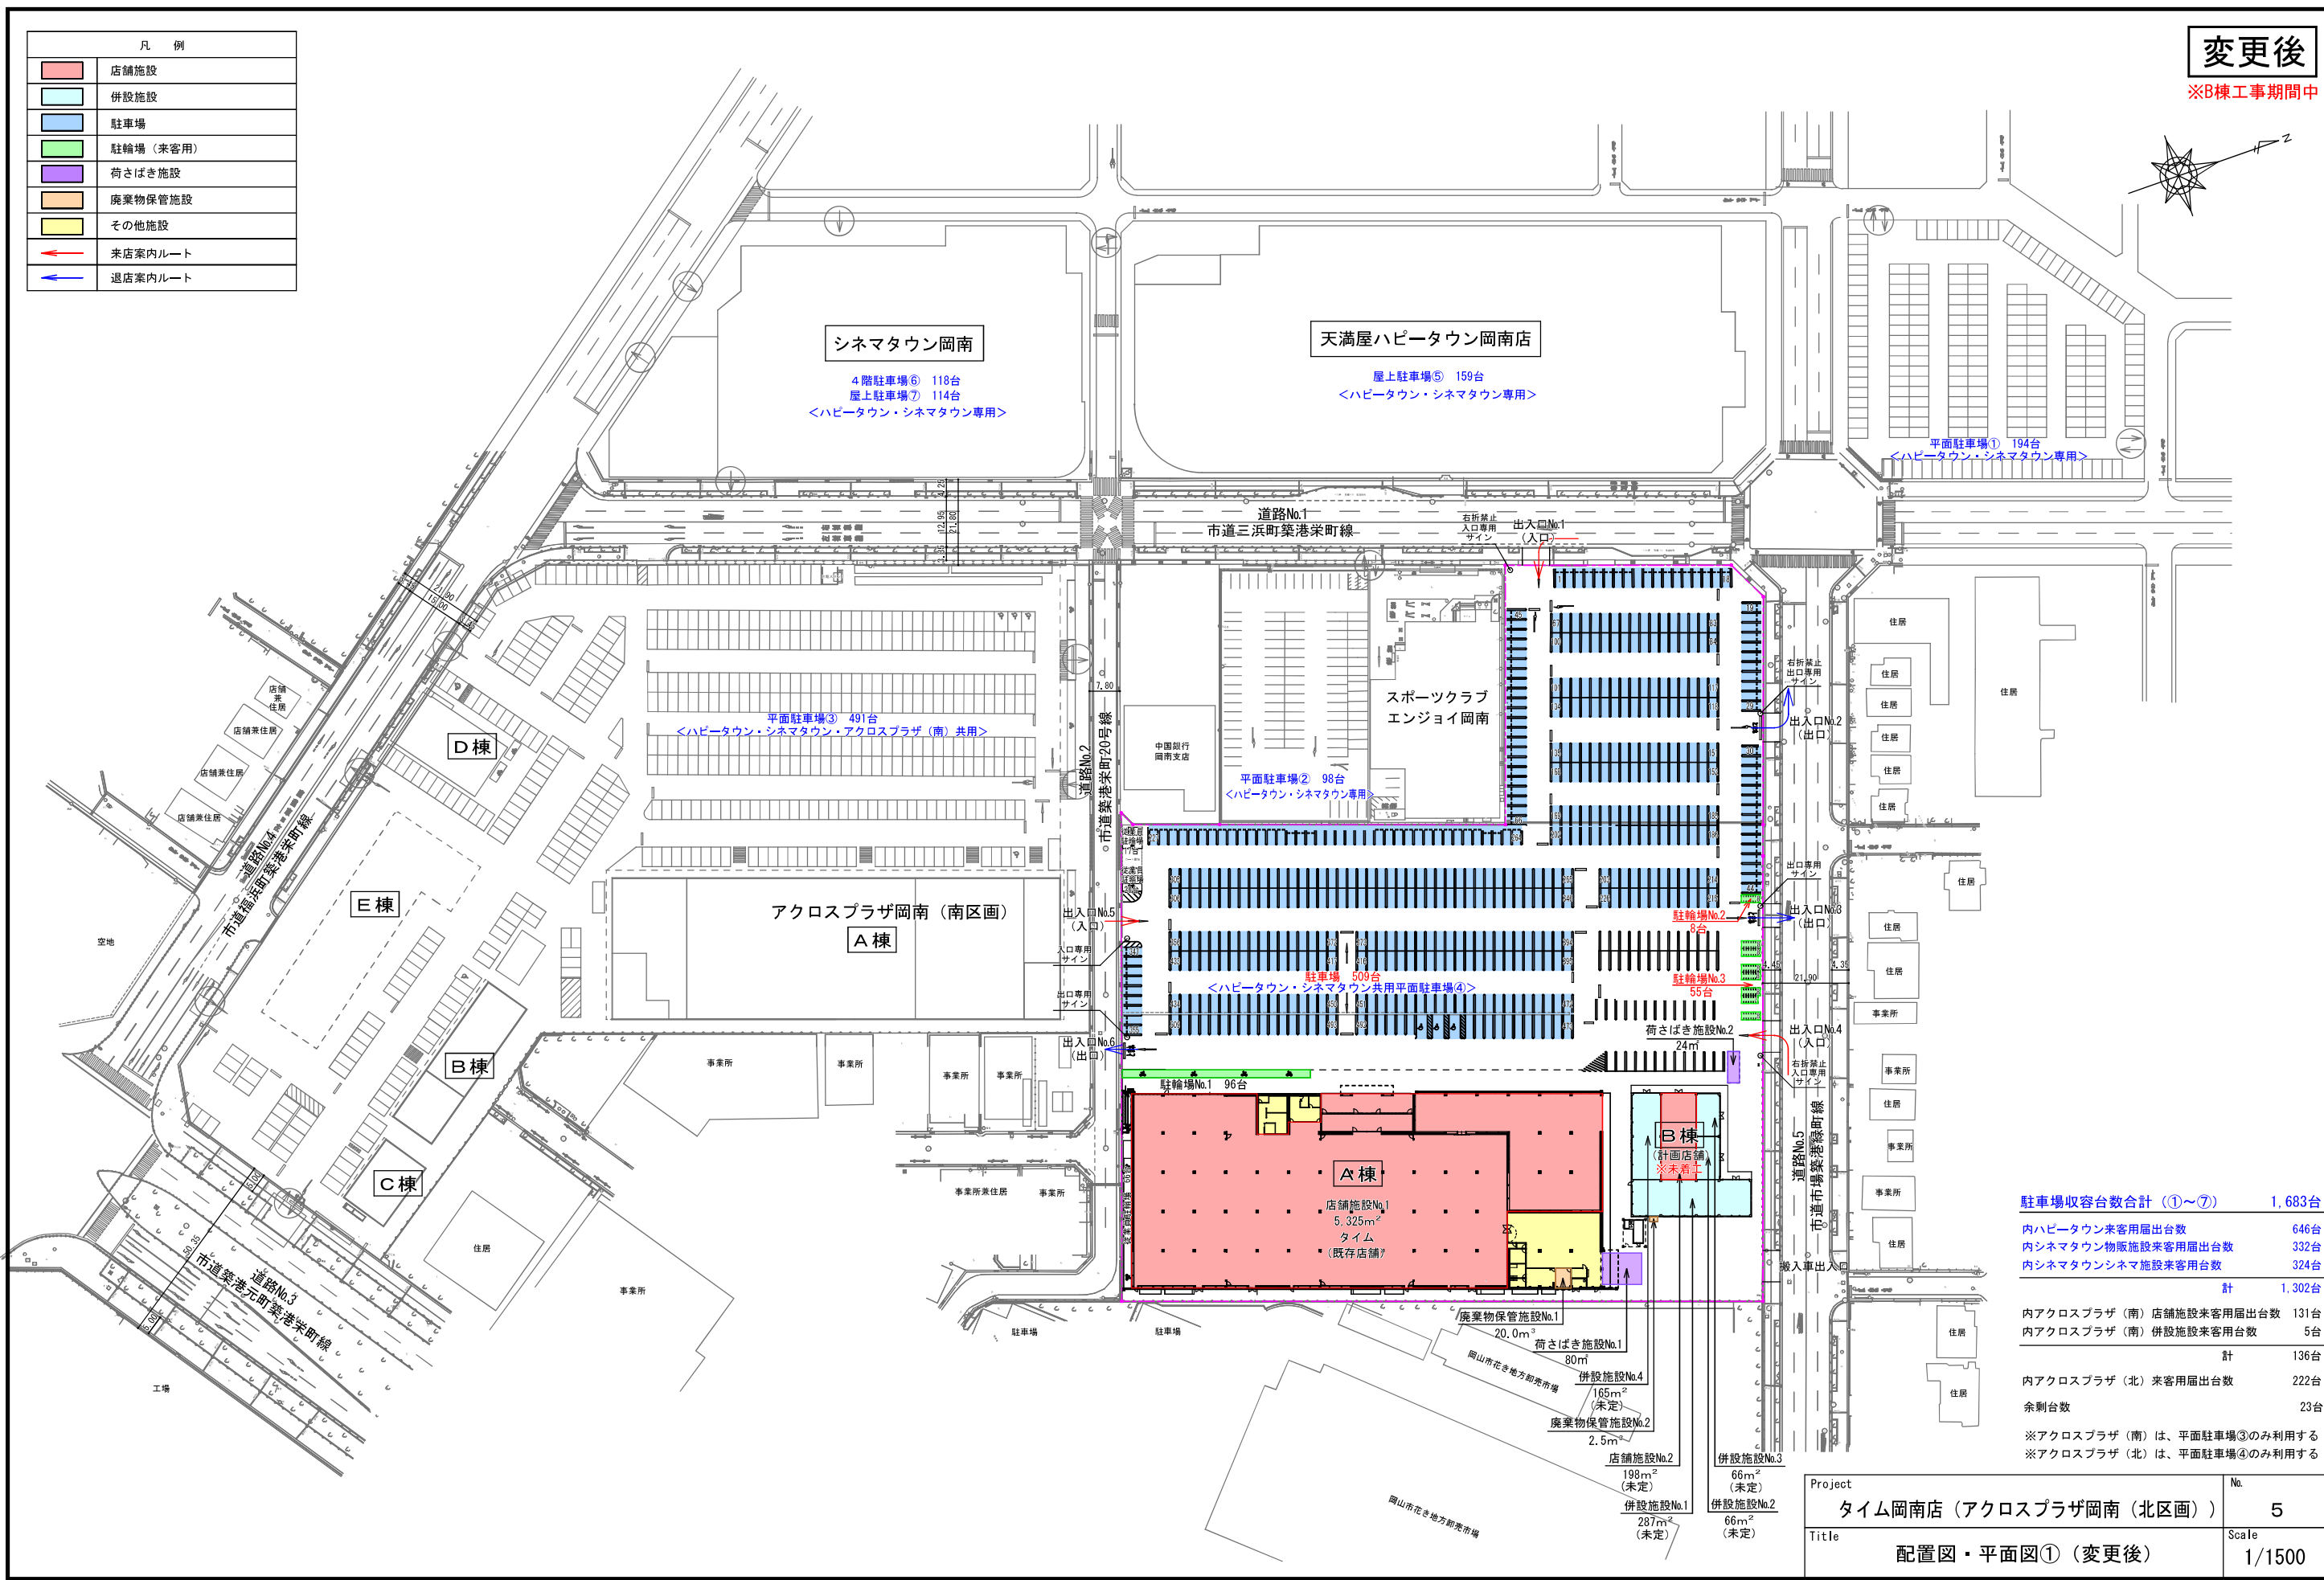

| 駐車場収容台数合計 (①~⑦)         |  | 1,683台 |
|-------------------------|--|--------|
| 内ハピータウン来客用届出数           |  | 646台   |
| 内シネマタウン物販施設来客用届出数       |  | 332台   |
| 内シネマタウンシネマ施設来客用届出数      |  | 324台   |
| 計                       |  | 1,302台 |
| 内アクロスプラザ (南) 店舗施設来客用届出数 |  | 131台   |
| 内アクロスプラザ (南) 併設施設来客用届出数 |  | 5台     |
| 計                       |  | 136台   |
| 内アクロスプラザ (北) 来客用届出数     |  | 222台   |
| 余剰台数                    |  | 23台    |

※アクロスプラザ (南) は、平面駐車場③のみ利用する  
 ※アクロスプラザ (北) は、平面駐車場④のみ利用する

|         |                          |       |        |
|---------|--------------------------|-------|--------|
| Project | タイム岡南店 (アクロスプラザ岡南 (北区画)) | No.   | 5      |
| Title   | 配置図・平面図① (変更後)           | Scale | 1/1500 |