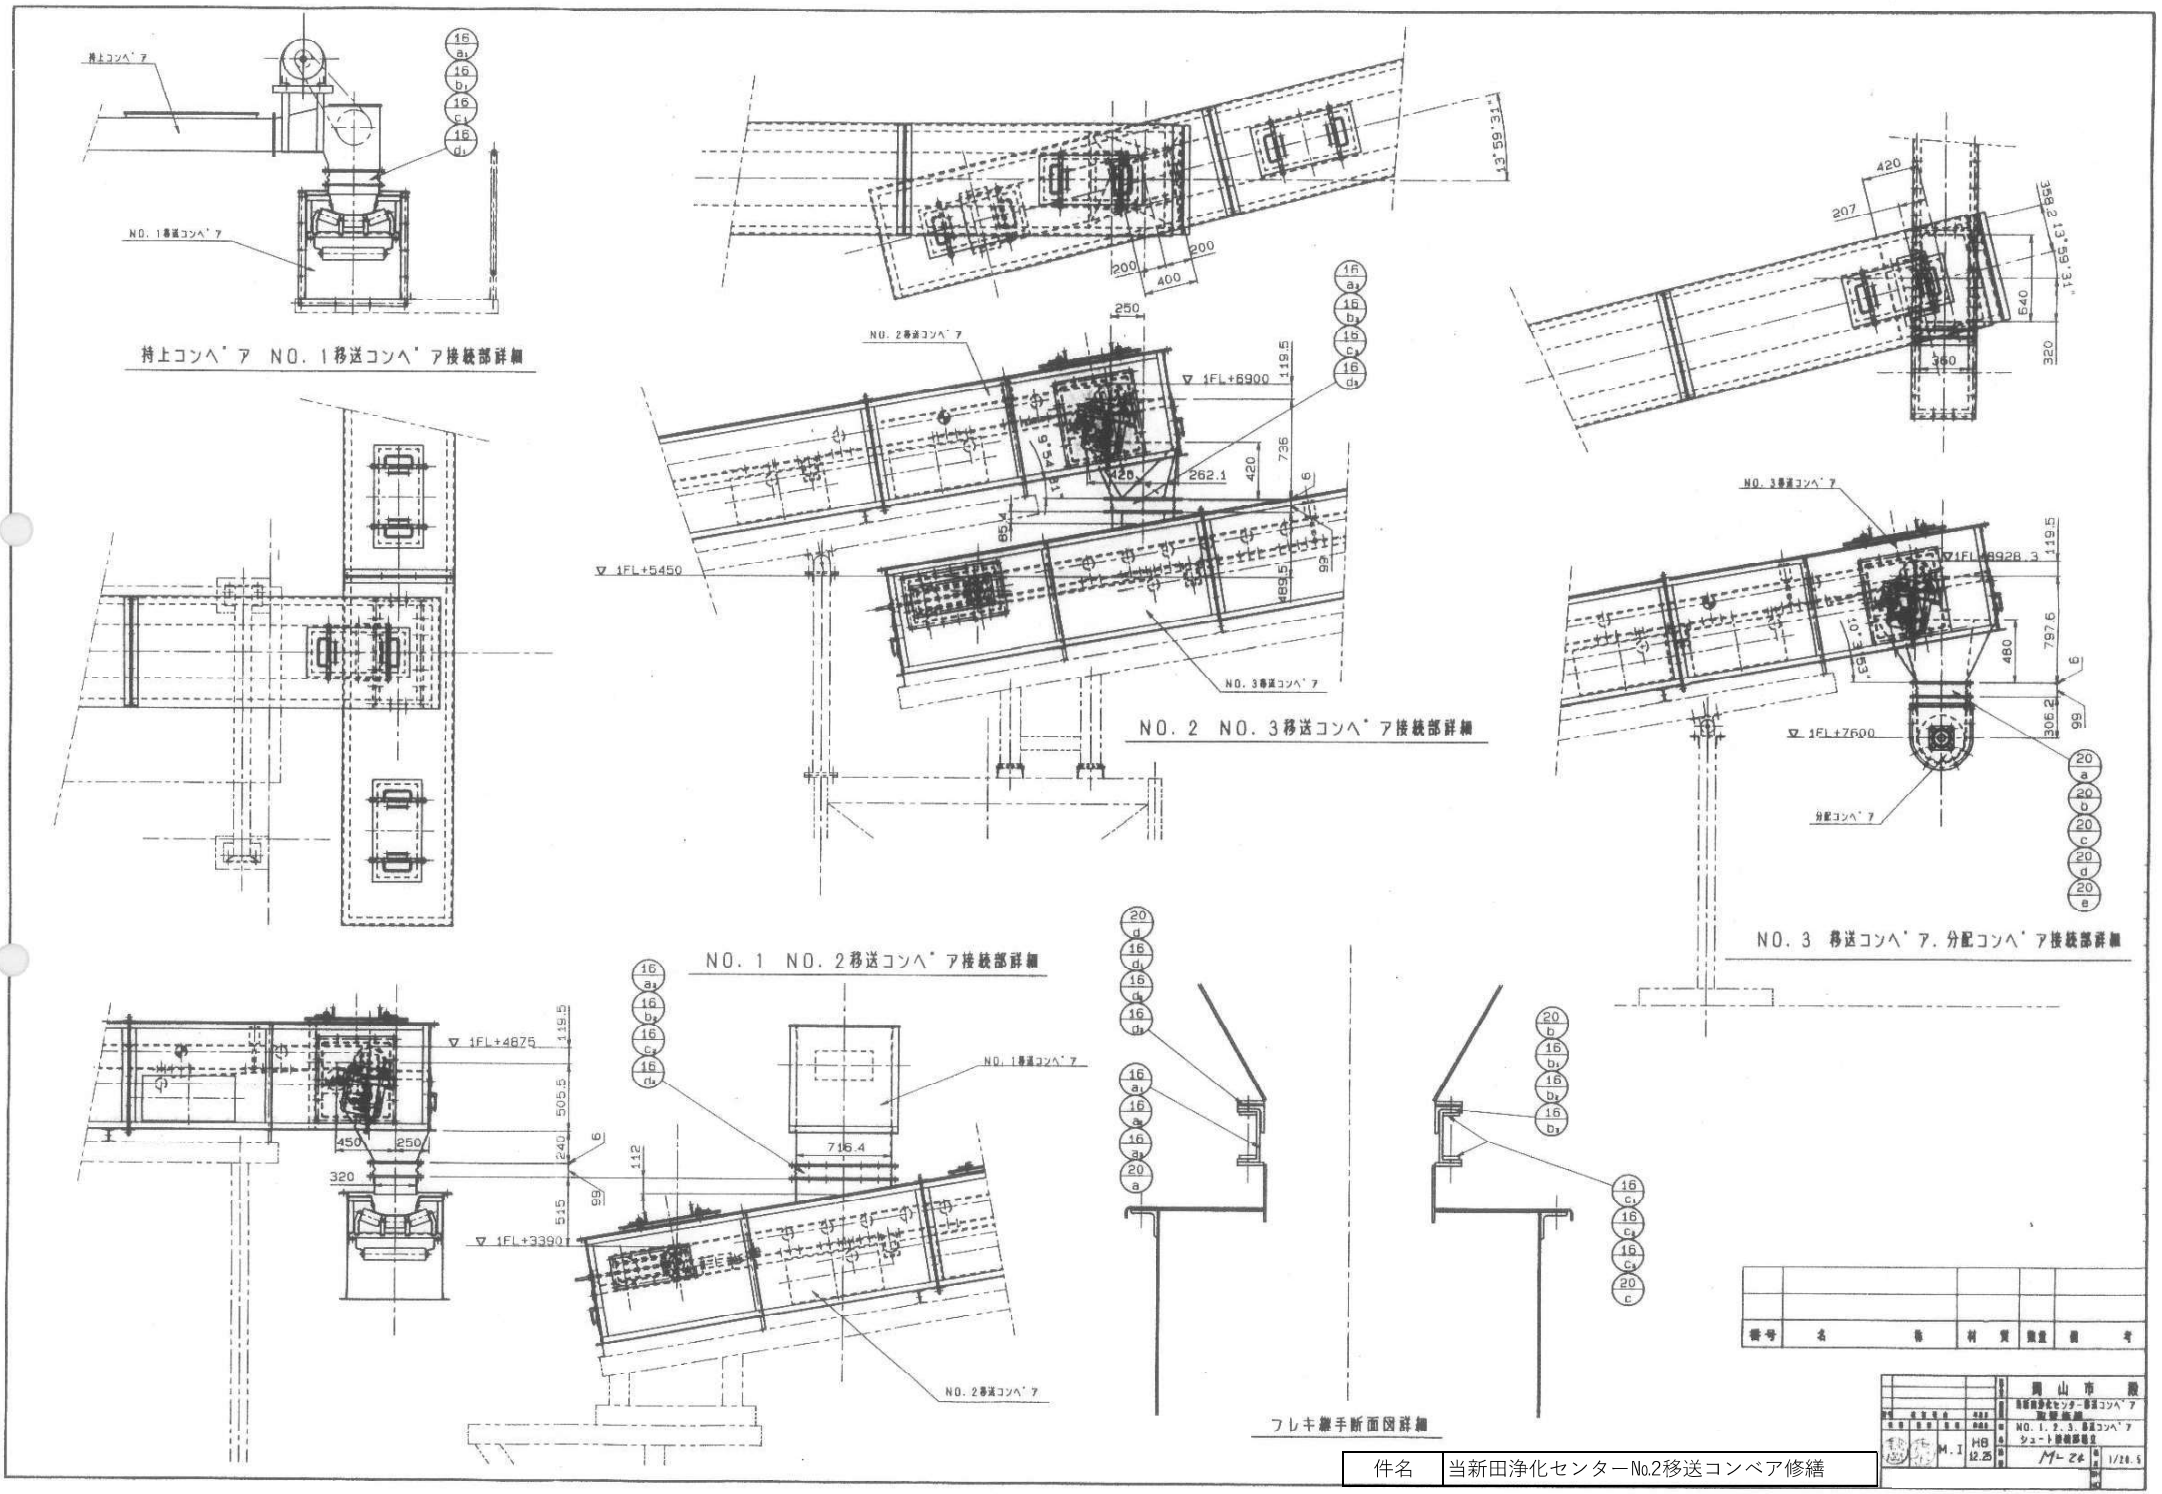
持上コンベア
NO. 1移送コンベア
持上コンベア NO. 1移送コンベア接続部詳細
NO. 2移送コンベア
NO. 3移送コンベア
1FL+6900
1FL+5450
NO. 2 NO. 3移送コンベア接続部詳細
NO. 3移送コンベア
1FL+8928.3
1FL+7600
分配コンベア
NO. 3 移送コンベア. 分配コンベア接続部詳細
1FL+4875
1FL+3390
NO. 1移送コンベア
NO. 2移送コンベア
NO. 1 NO. 2移送コンベア接続部詳細
フレキ継手断面図詳細
番号
名称
材質
数量
備考
件名
当新田浄化センターNo.2移送コンベア修繕
周山市
当新田浄化センター移送コンベア取替工事
NO. 1. 2. 3. 移送コンベア
シュート詳細図
H8 12.25
M-24
1/20.5