番号	名称	材質	数量	備考
9-a	スカート本体	SS400	1式	
9-b	スカートサポート	SS400	1式	
9-c	スカートコーム板	ネオプレン	2	75°X6t
9-d	押エ板 (A)	SS400	2	
9-e	押エ板 (B)	SS400	4	
9-f	押エ板 (C)	SS400	2	
9-g	テール落下防止板	SUS304 ネオプレン	1式	

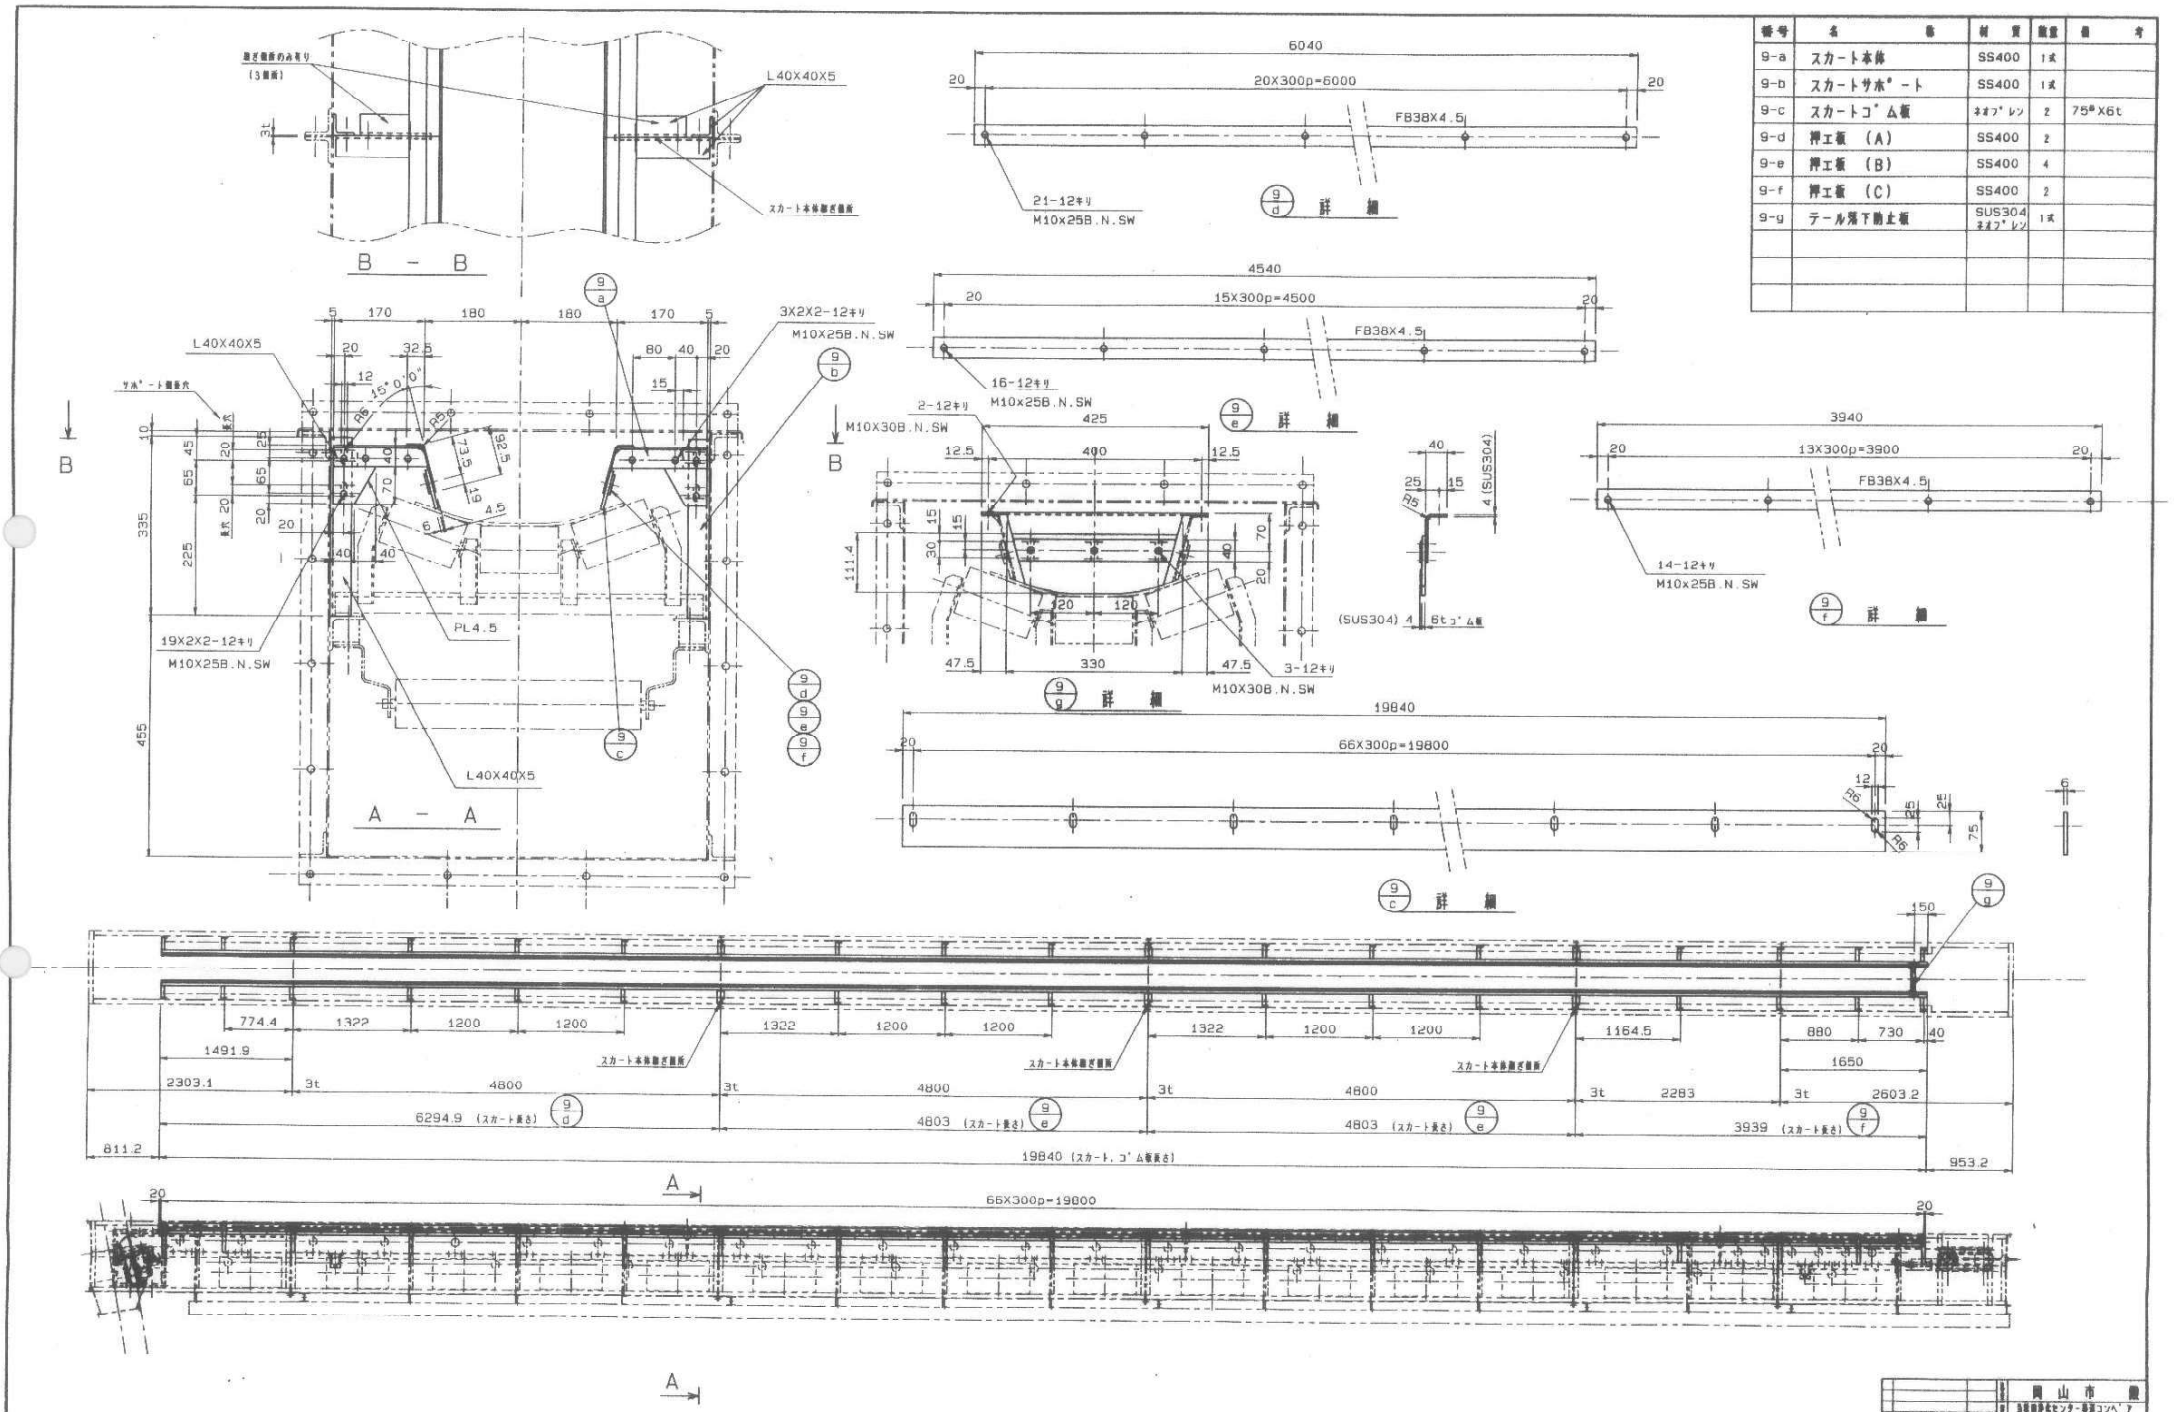

件名	当新田浄化センターNo.2移送コンベア修繕

図面	岡山市		
	当新田浄化センター移送コンベア 改修補修工事		
	NO. 2移送コンベア		
	スカート補修図		
作図	M.I	H8 12.25	M-13 1/30.5