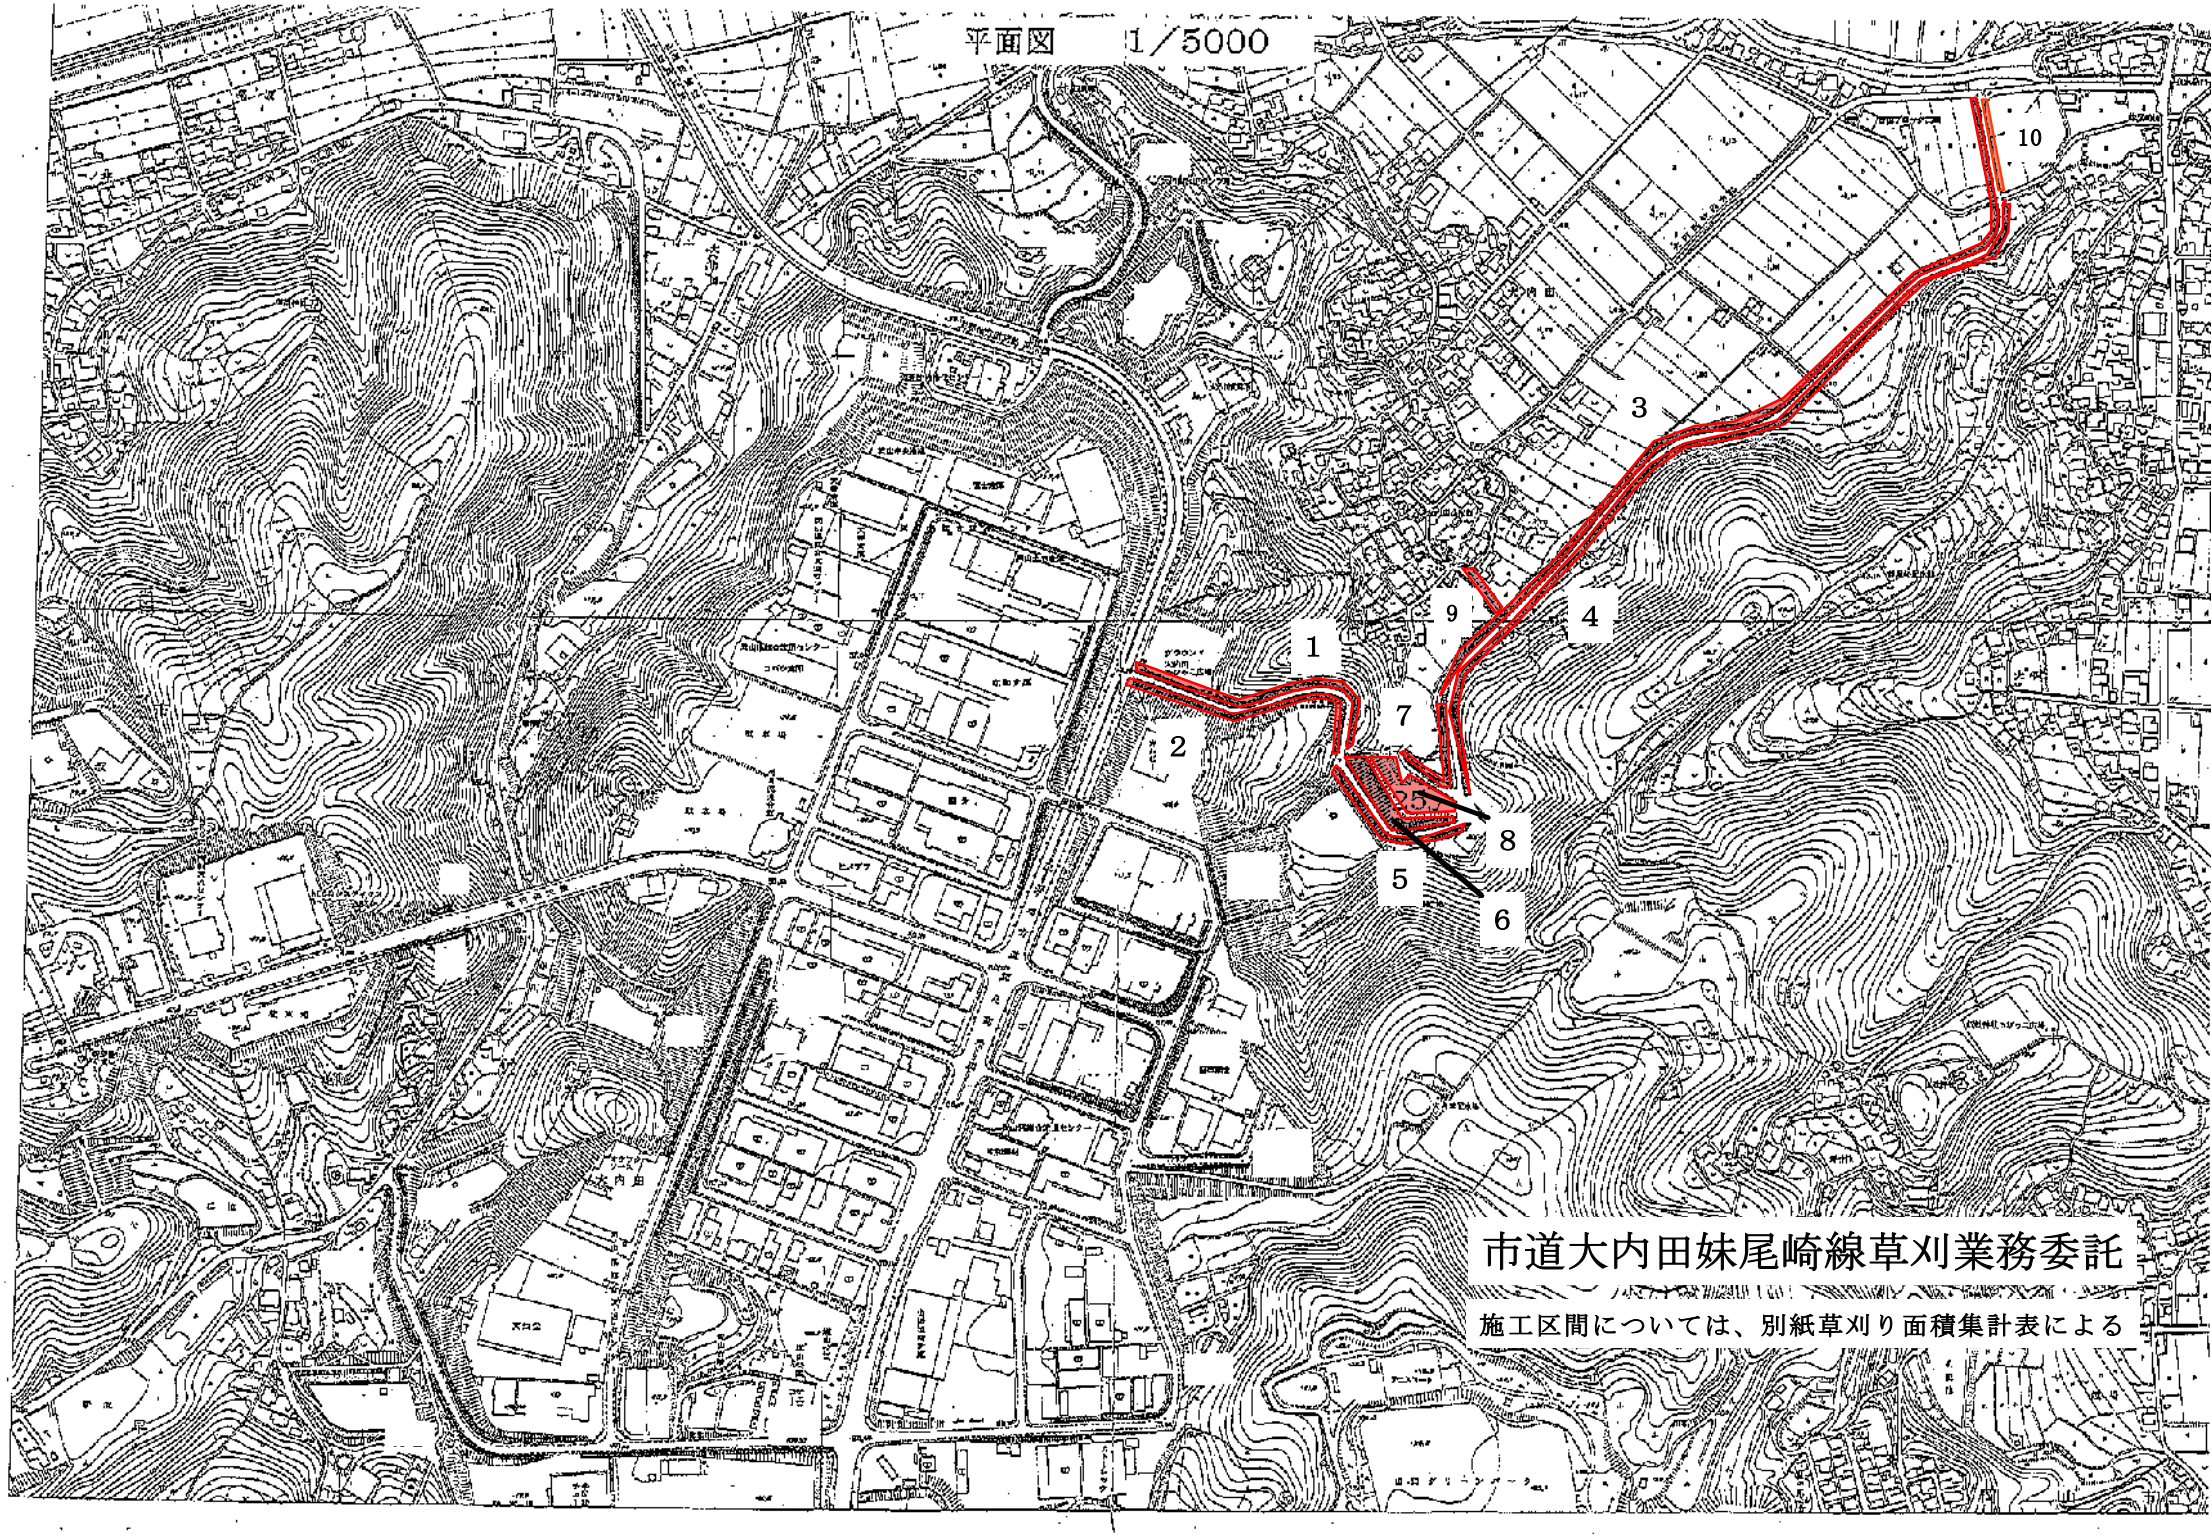
平面図　1／5000
1
2
3
4
5
6
7
8
9
10
市道大内田妹尾崎線草刈業務委託
施工区間については、別紙草刈り面積集計表による