




1Fへ移動

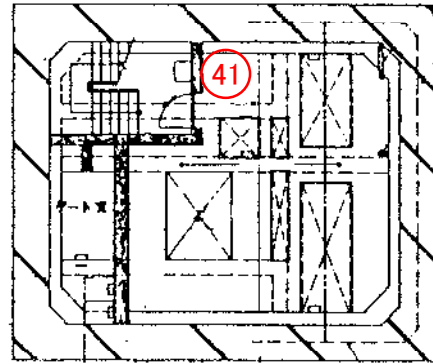


日 1 階平面図 1/100

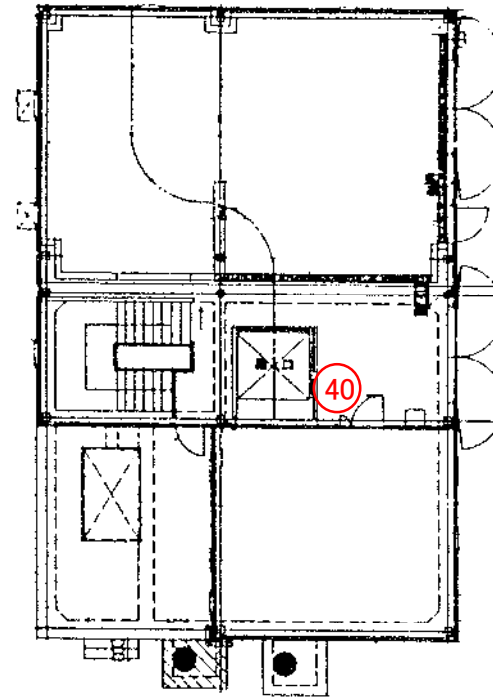



↑ 階平面図 1/100

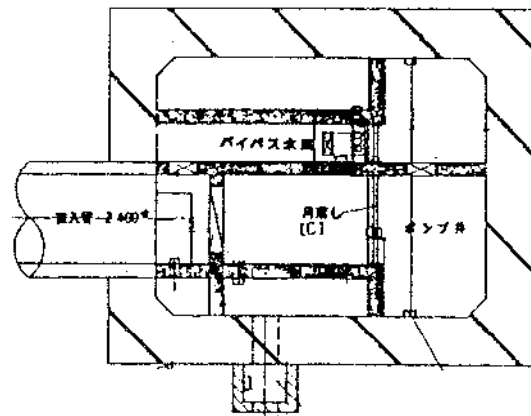


日 2 階平面図 1/100

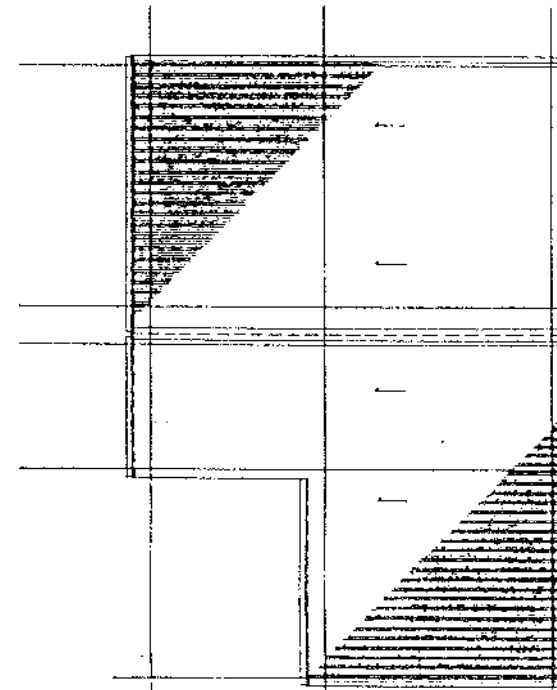


岡東浄化センター 第1ポンプ棟
消火器配置図

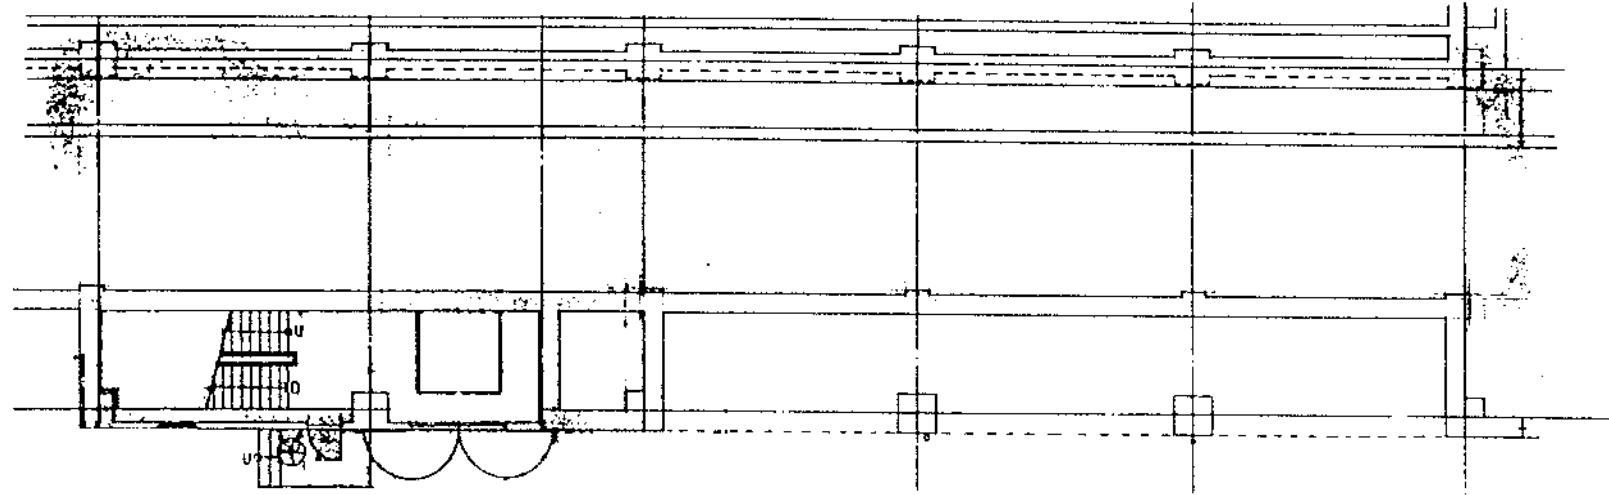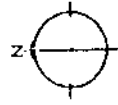

1楼1階平面図


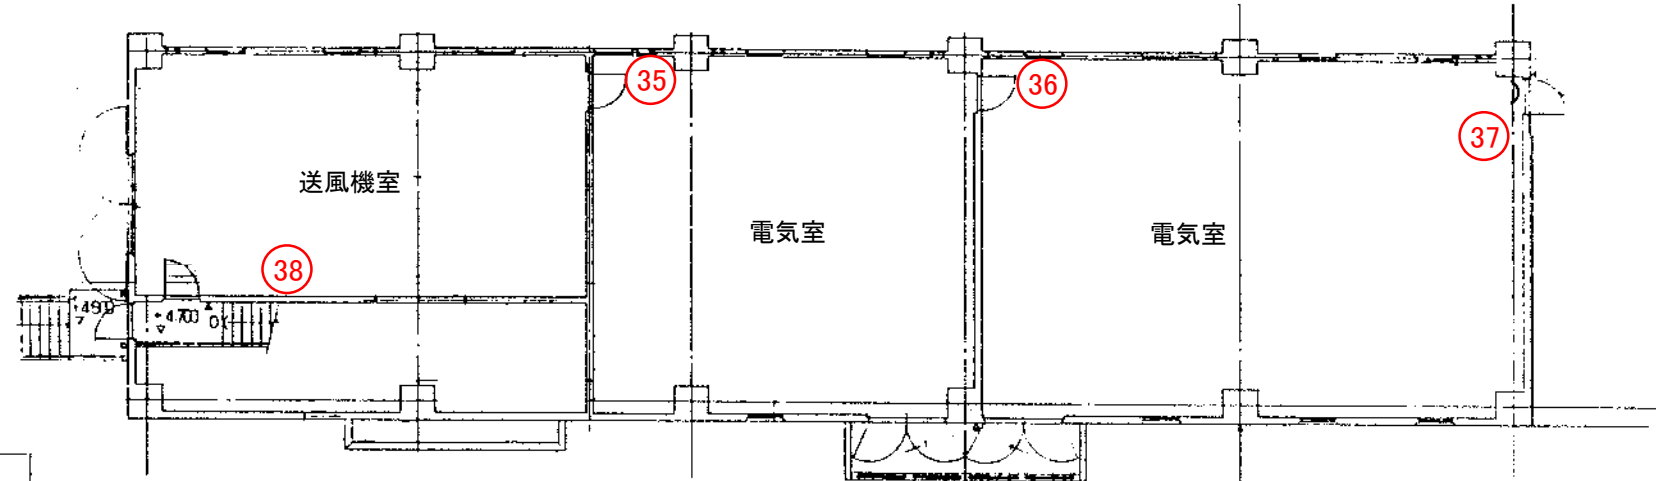


上1階平面図

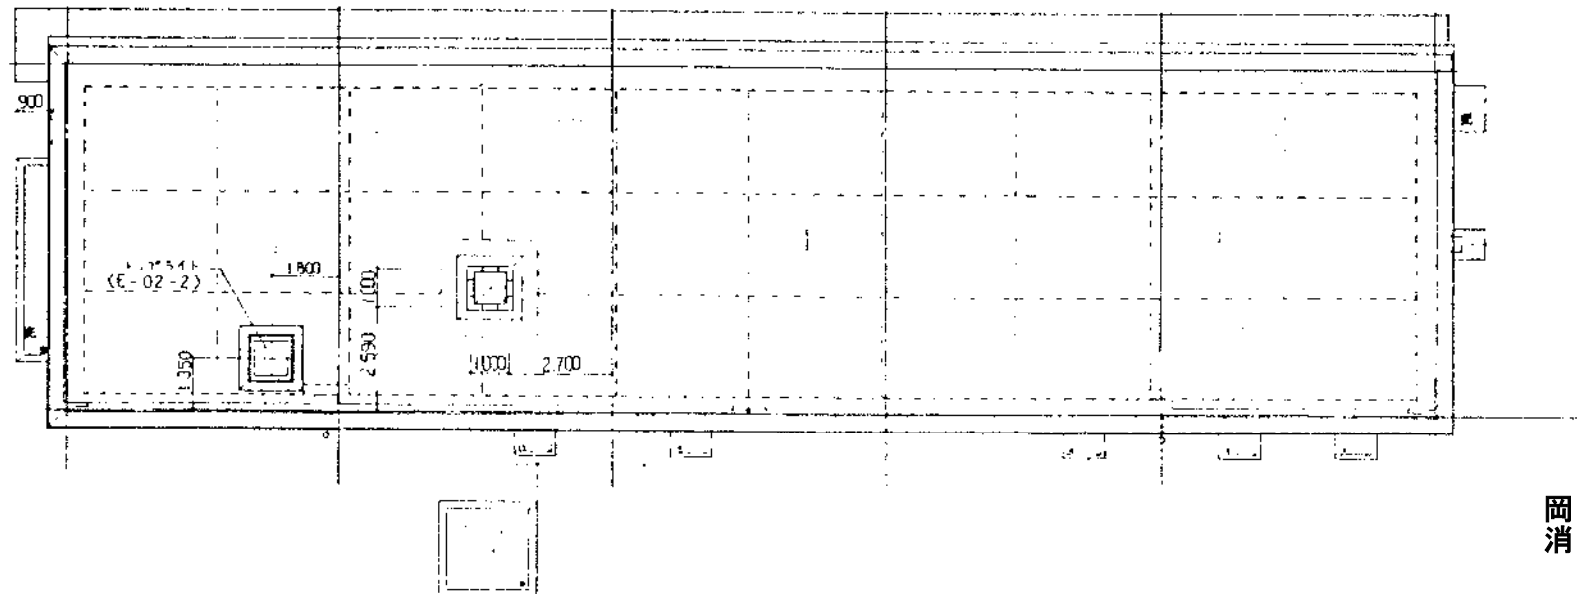


消火器配置図


岡東浄化センター 旧系電気室・送風機室
消火器配置図

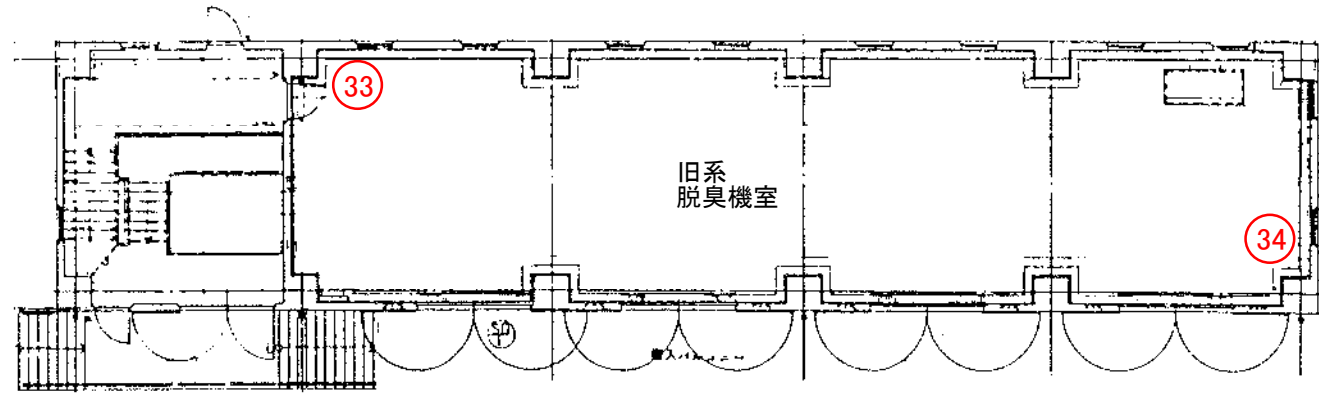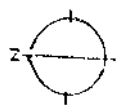


1階平面図

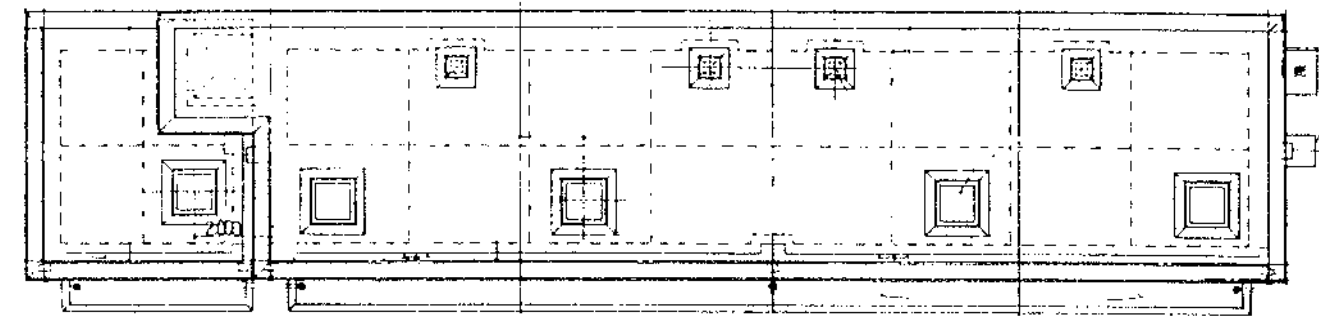


側視図

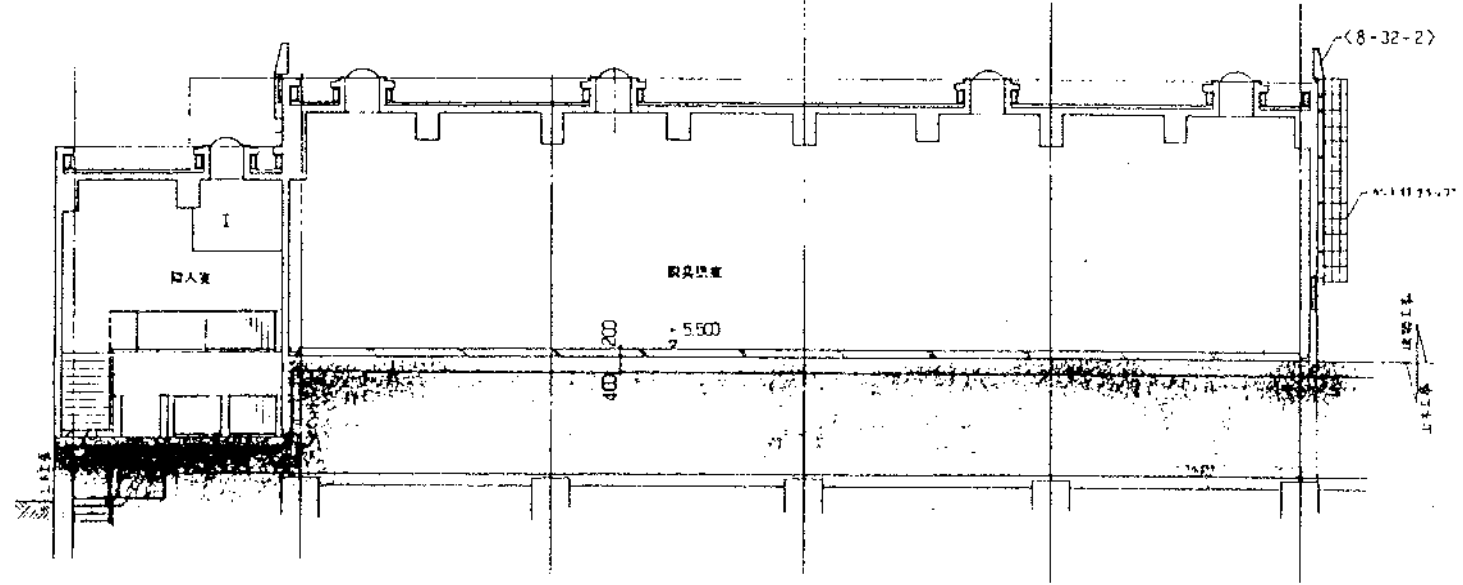


A-A 断面図

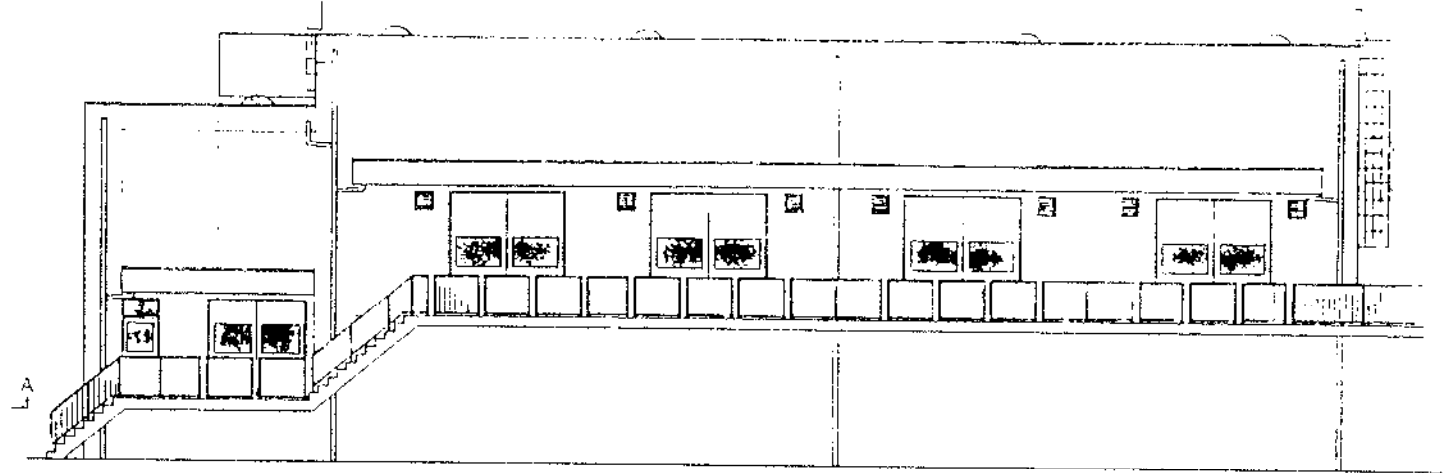


西側立面図

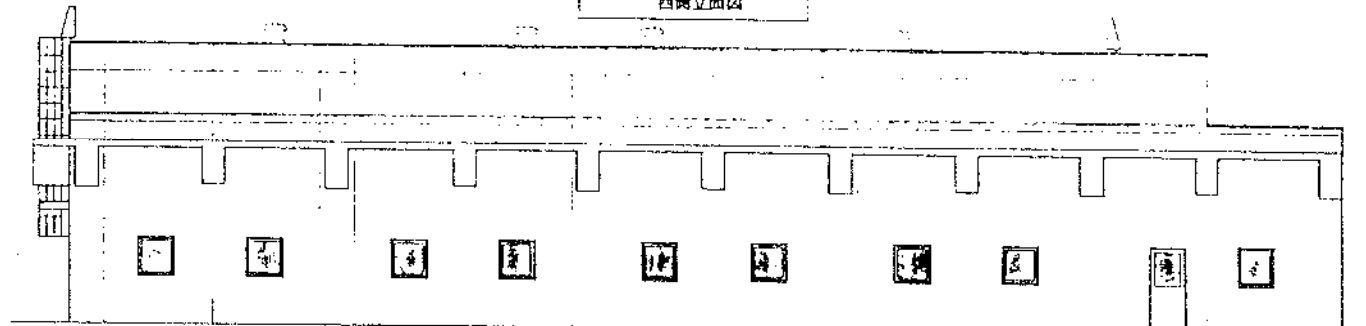


東側立面図

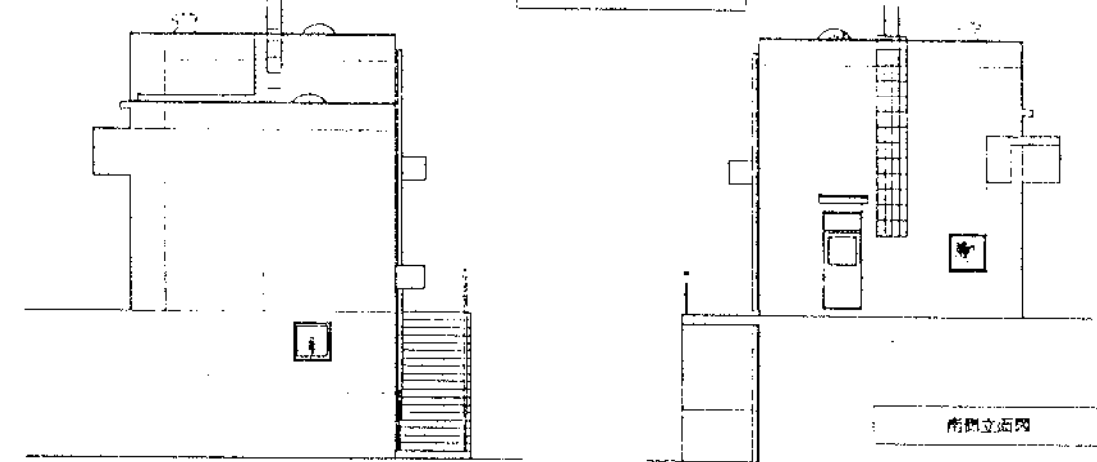


北側立面図

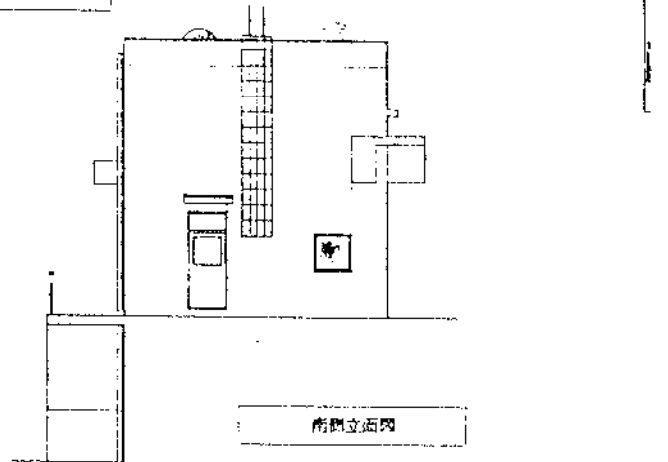



南側立面図

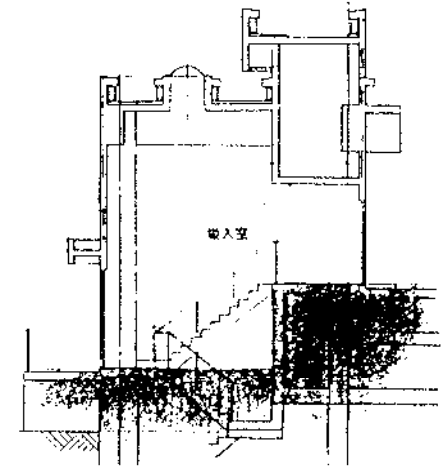

B-B 断面図

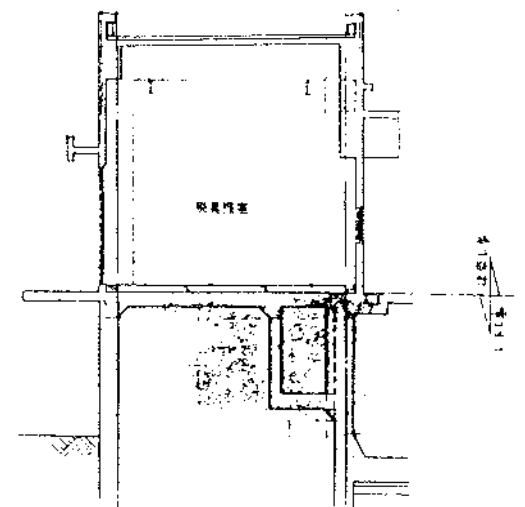

岡東浄化センター 旧系脱臭機室
消火器配置図

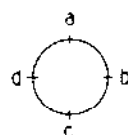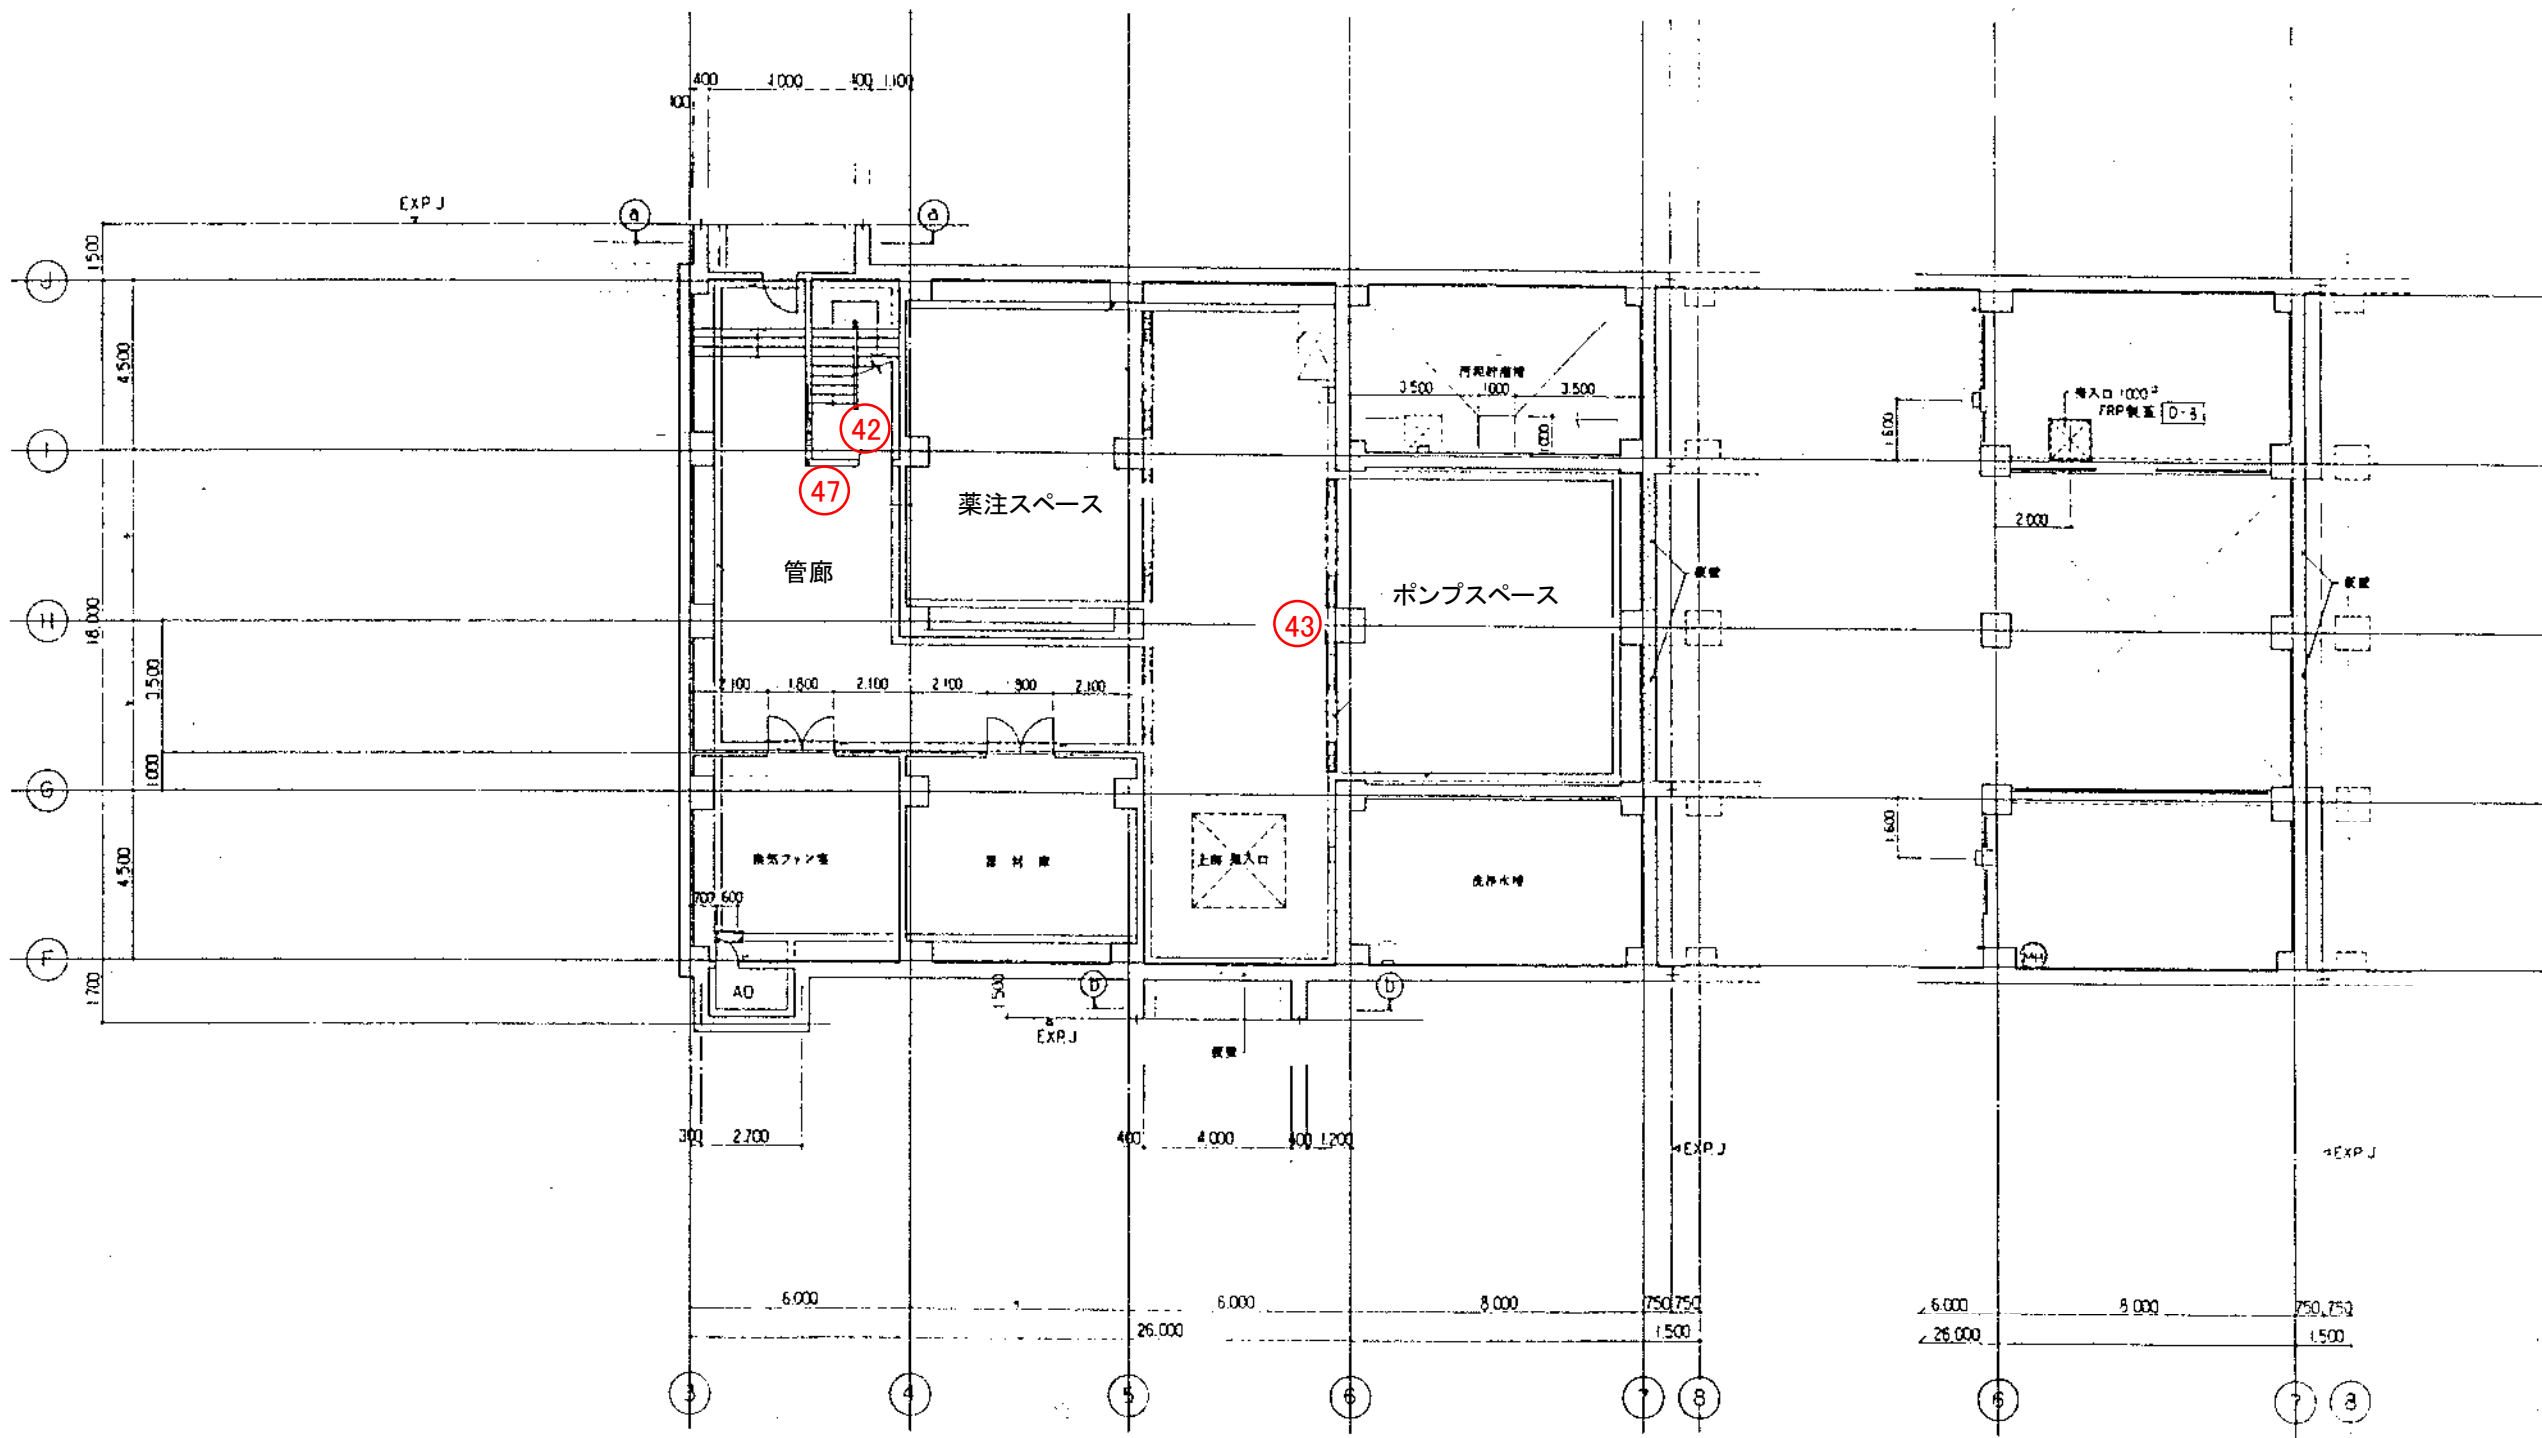


図例記号

(B1) 階平面図 1:100

(B1) 階(上層)平面図 1:100

岡東浄化センター 第1脱水機棟
消火器配置図(1)

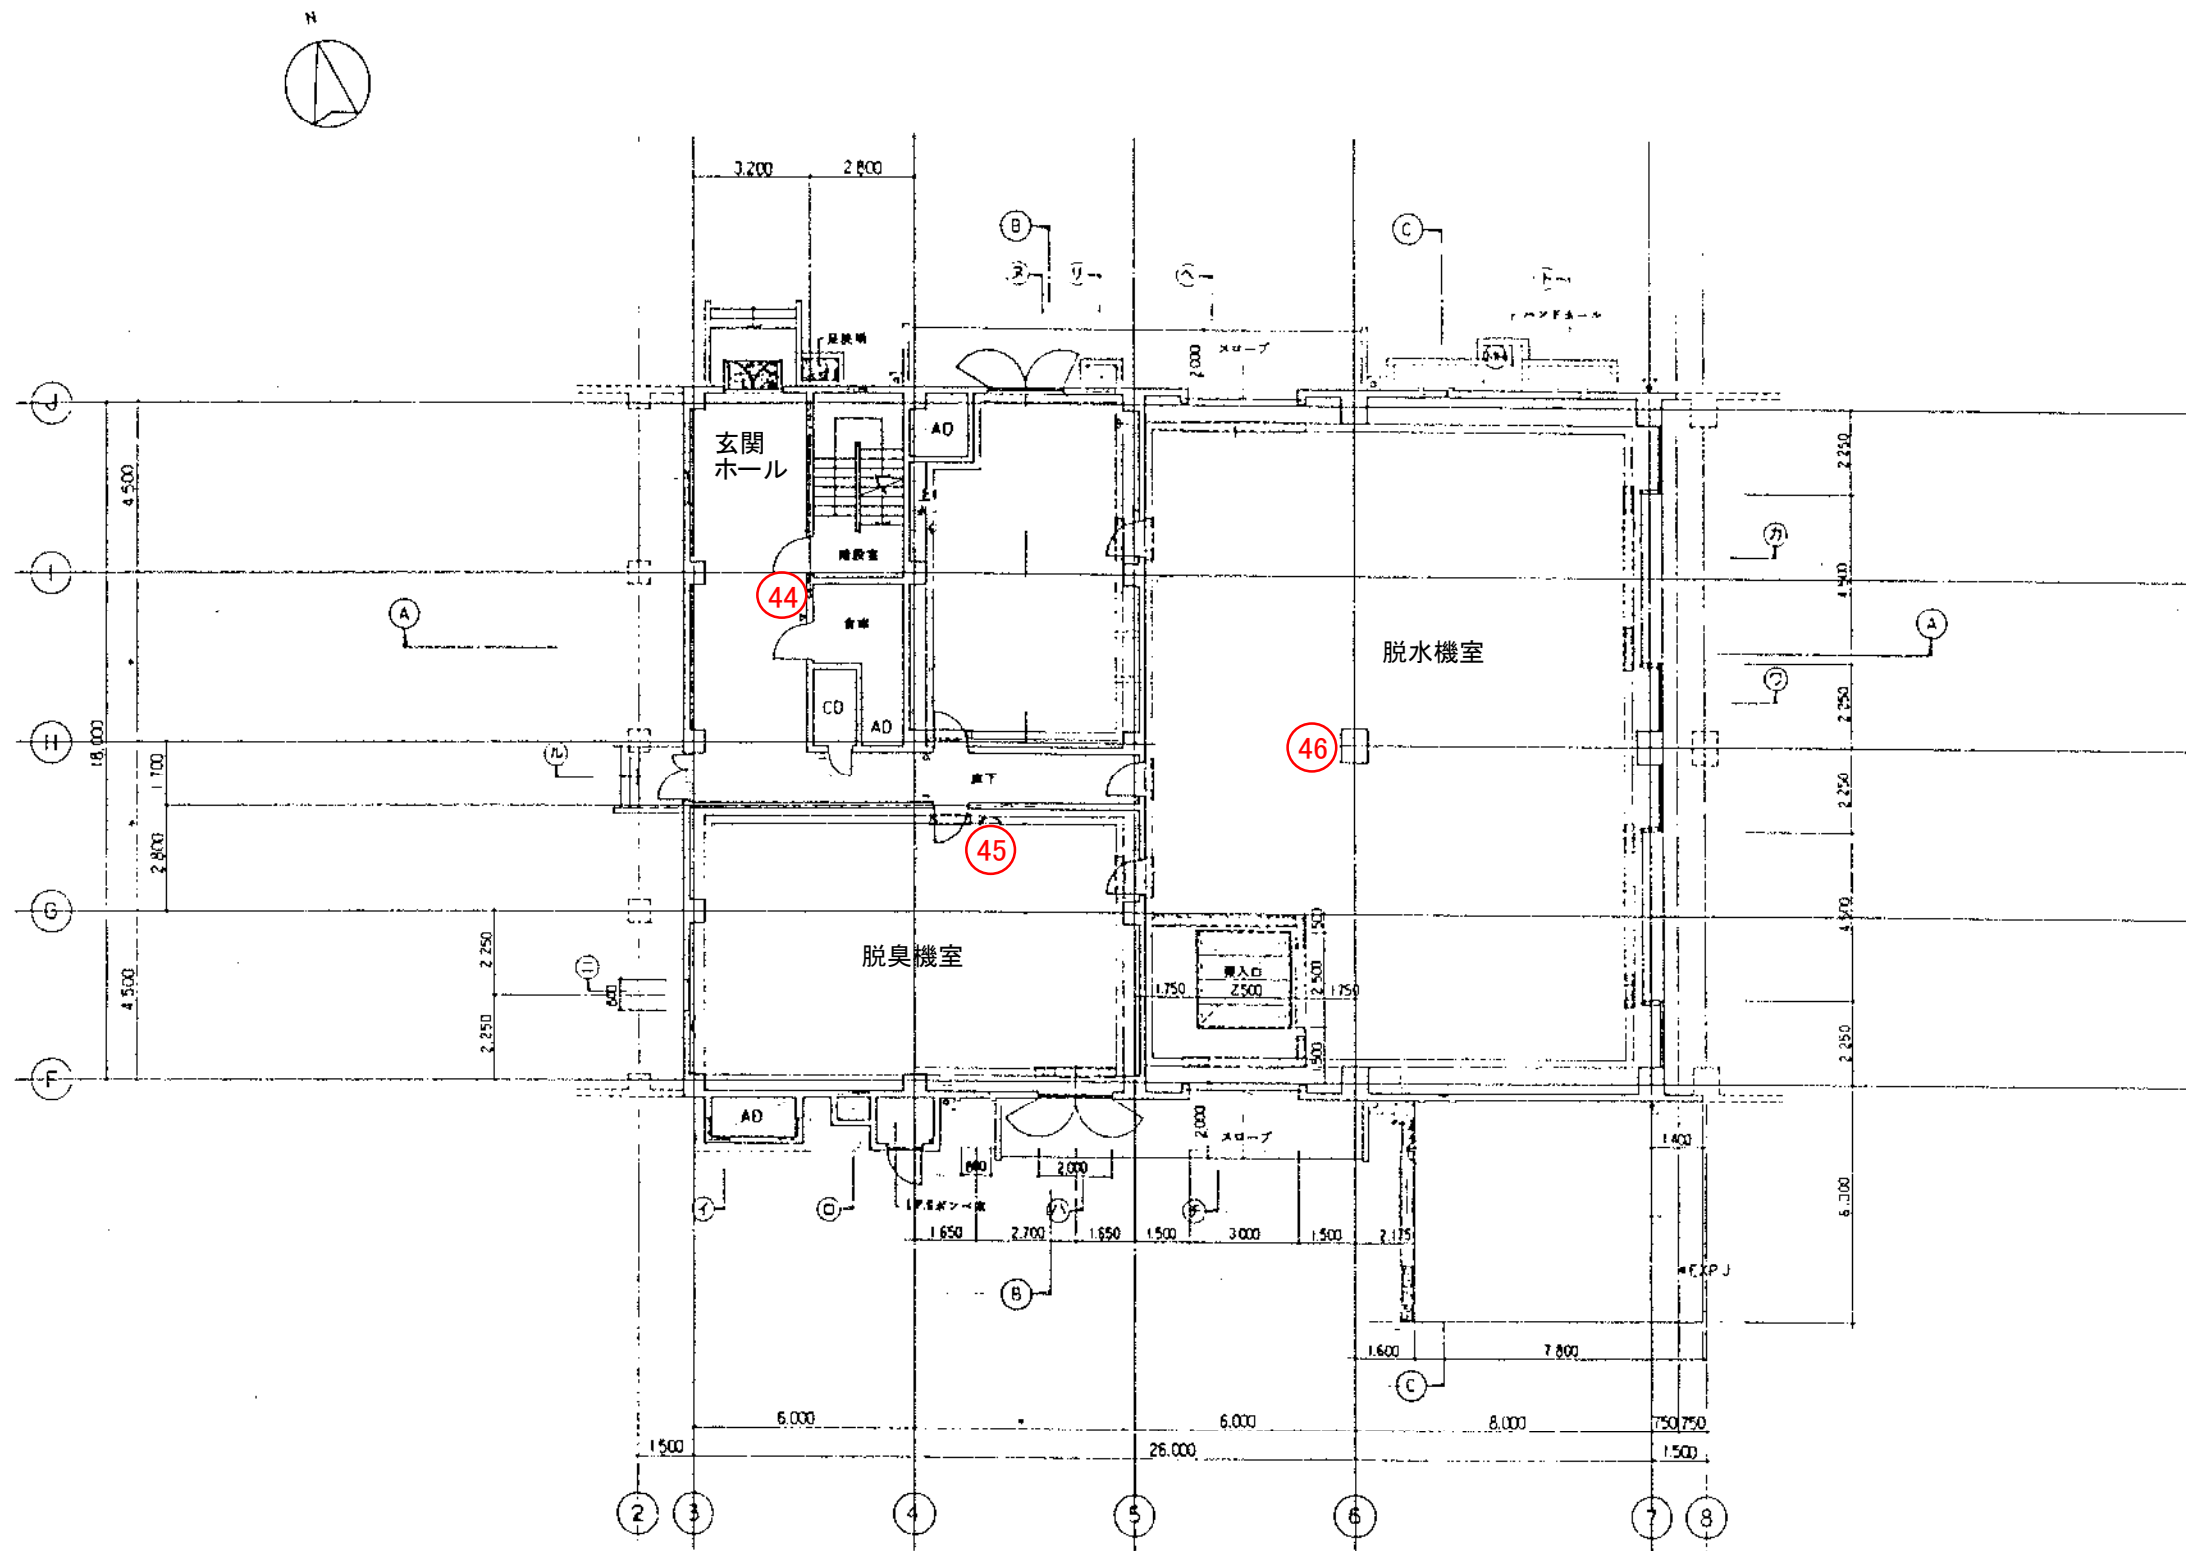

1階平面図