



1階平面図 1:100

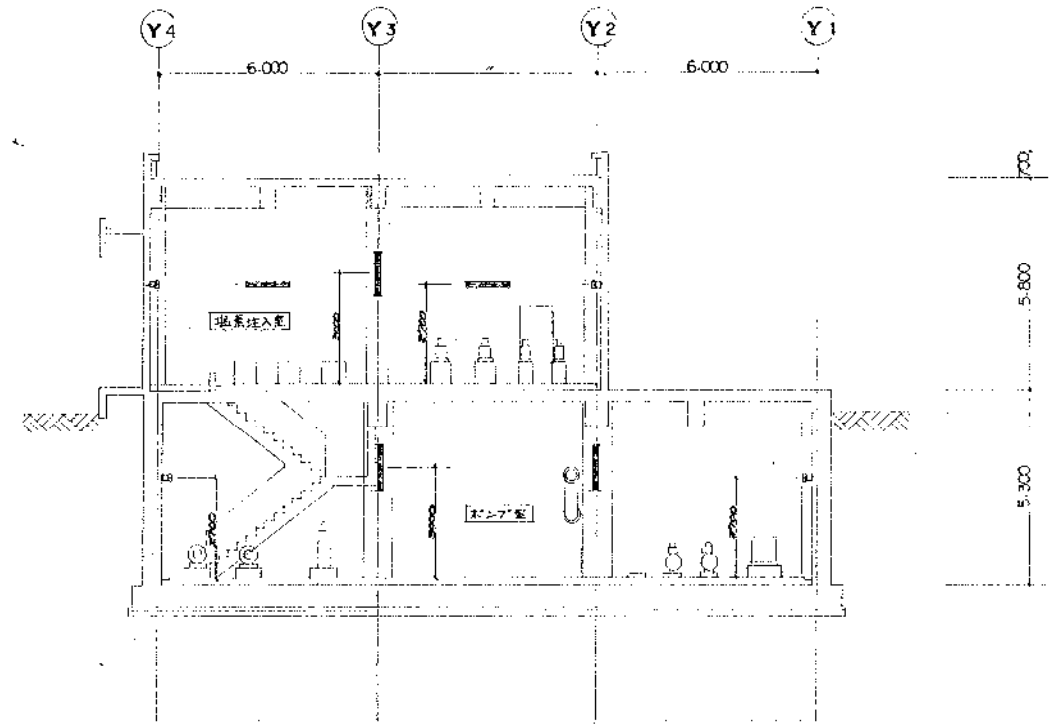


断面図 1:100

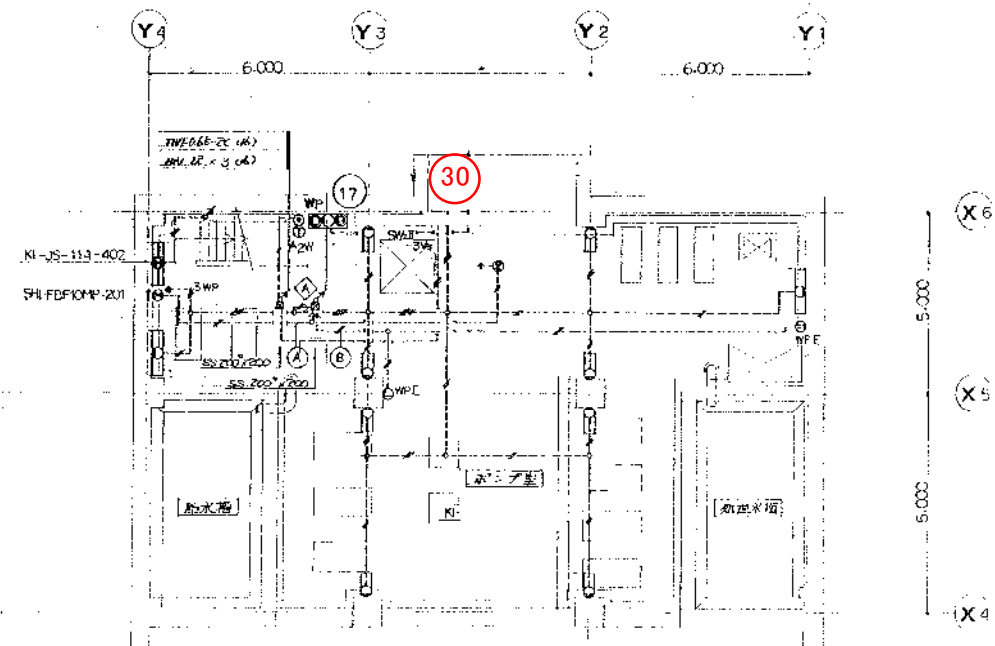


8階平面図 1:100

雑用水棟

岡東浄化センター 雑用水棟
消火器配置図

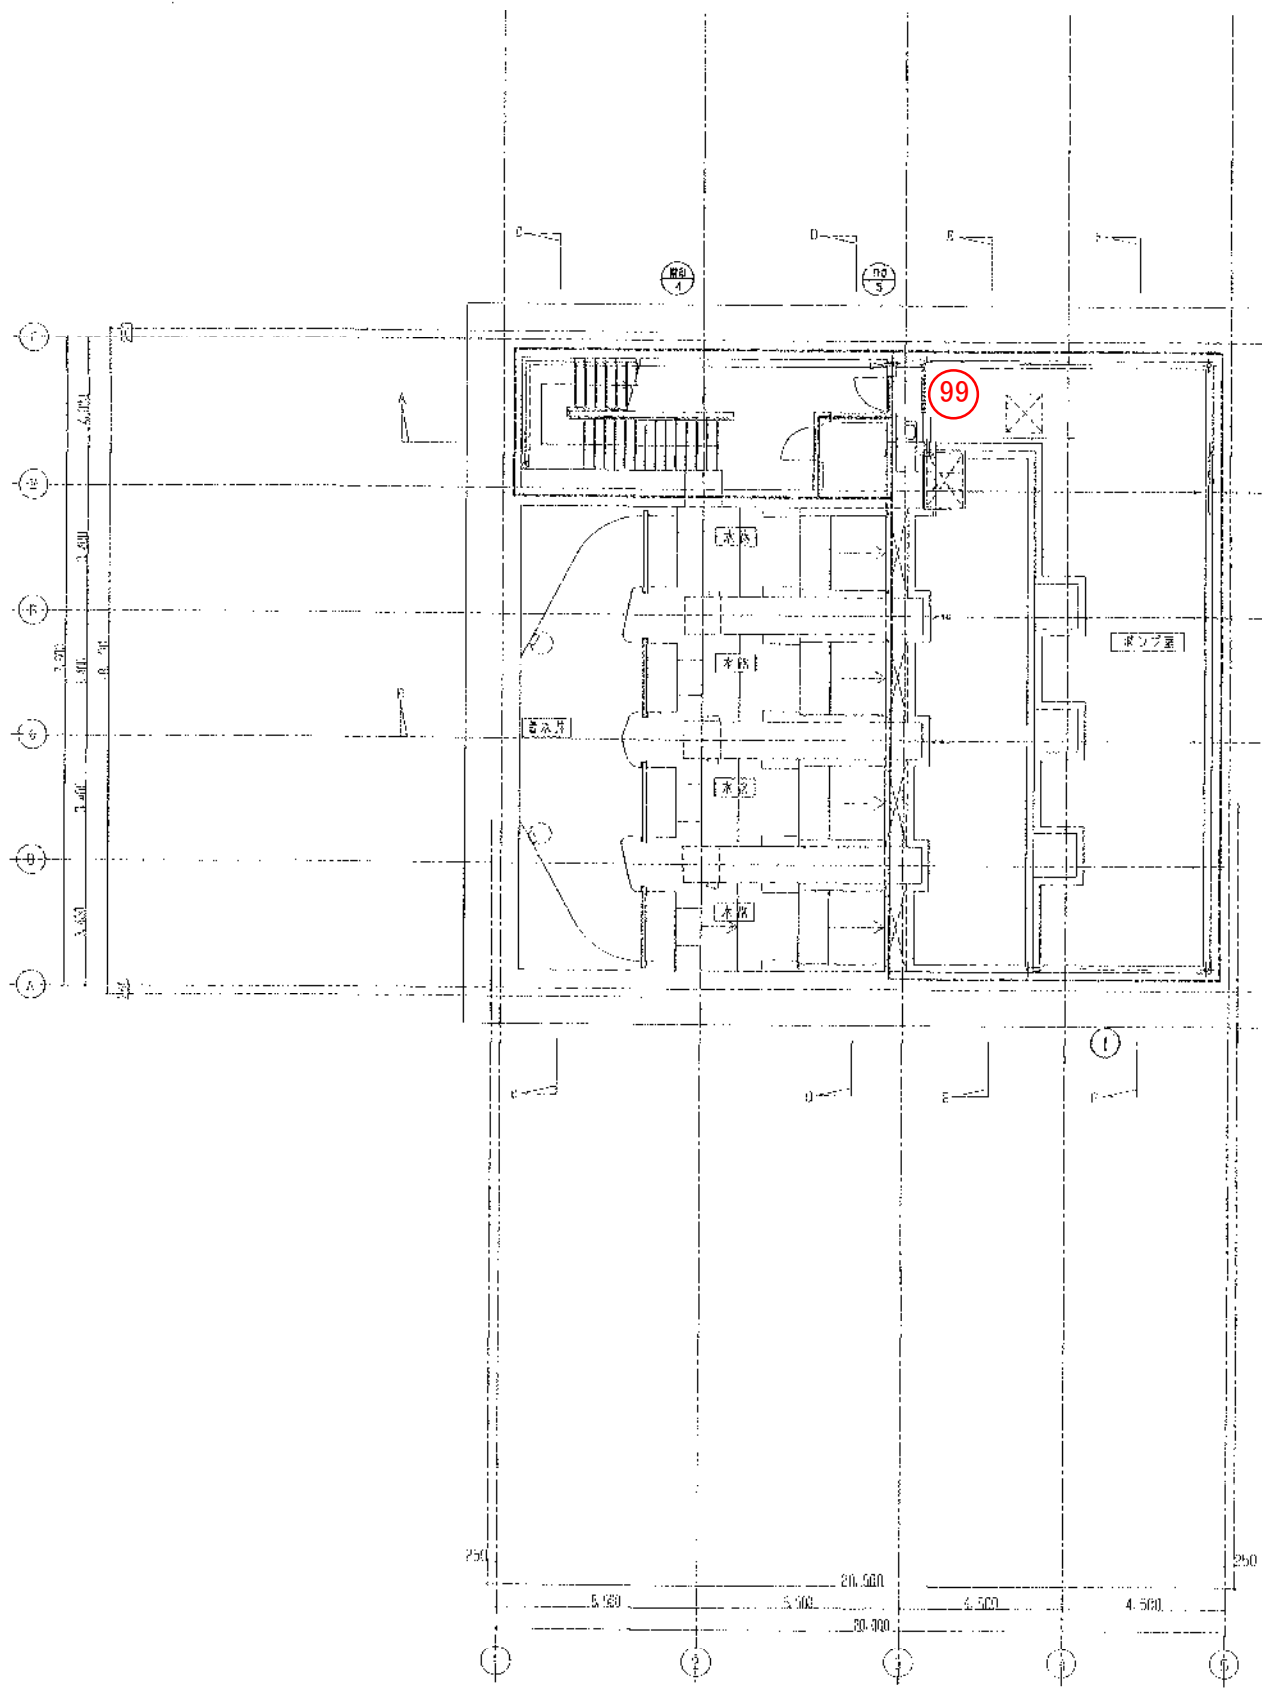



地下2階 平面図 1/100

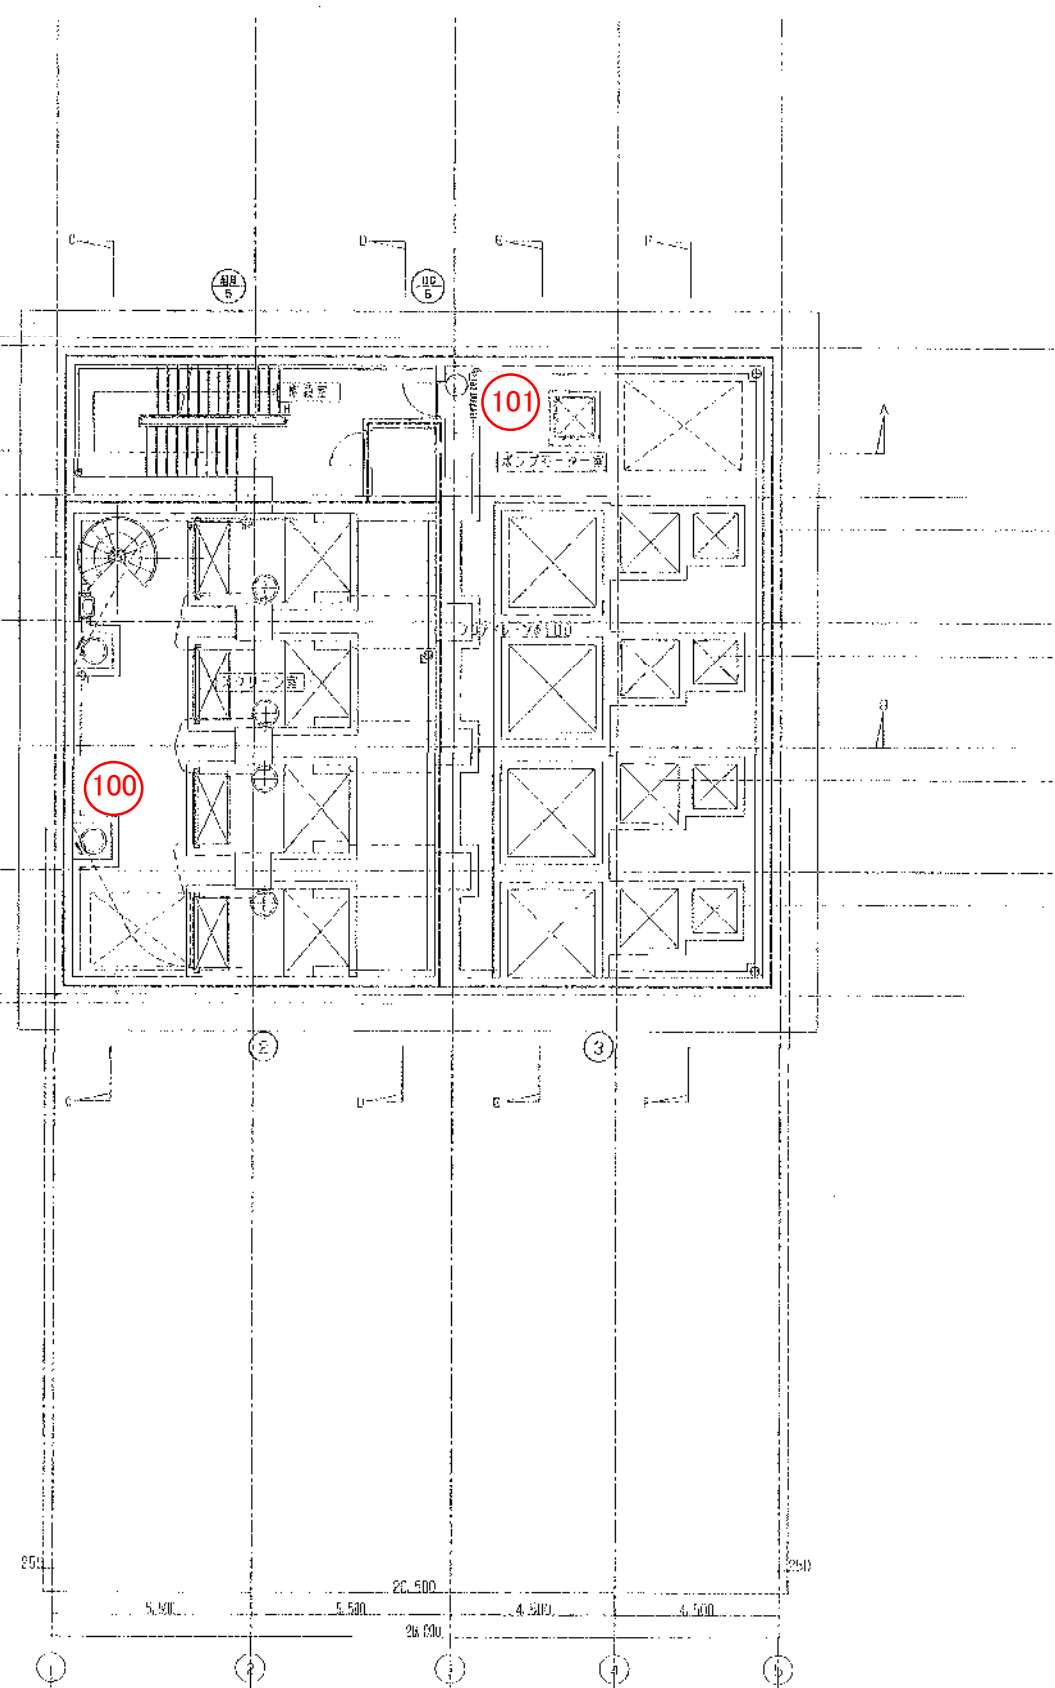

地下1階 平面図 1/100


岡東浄化センター 第2ポンプ棟
消火器配置図(1)



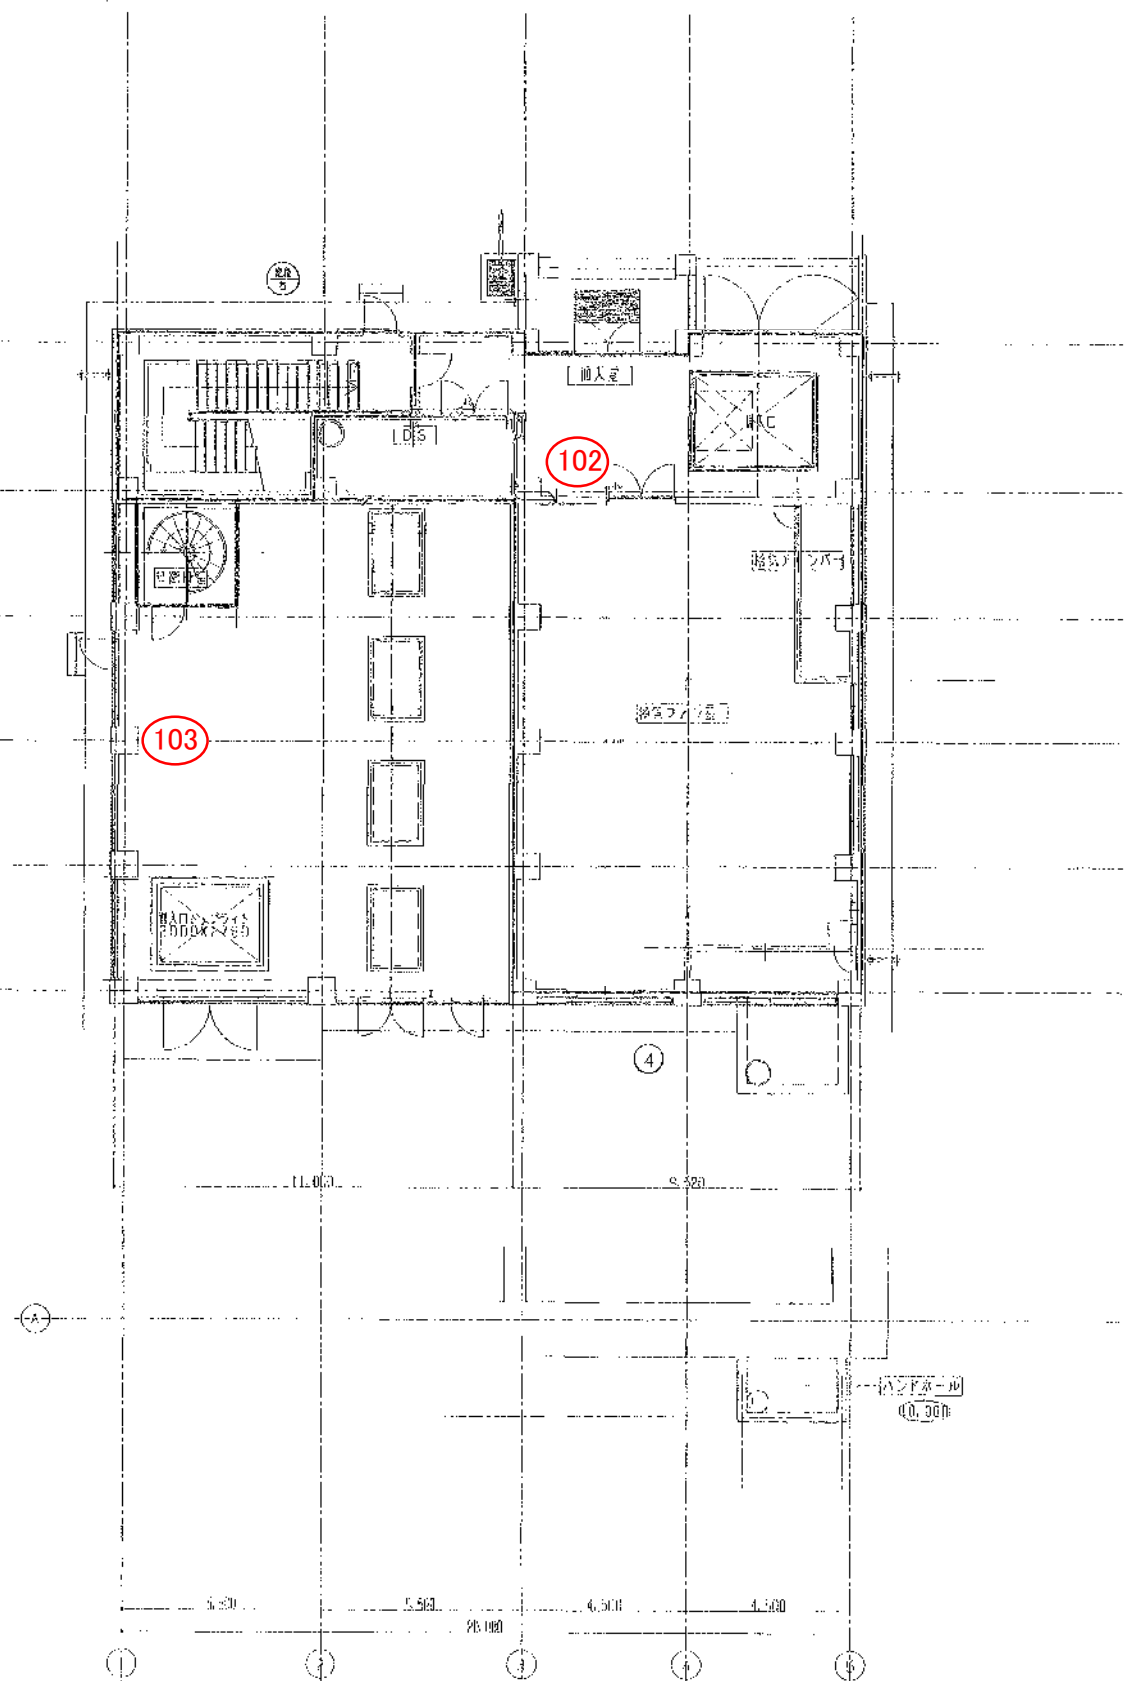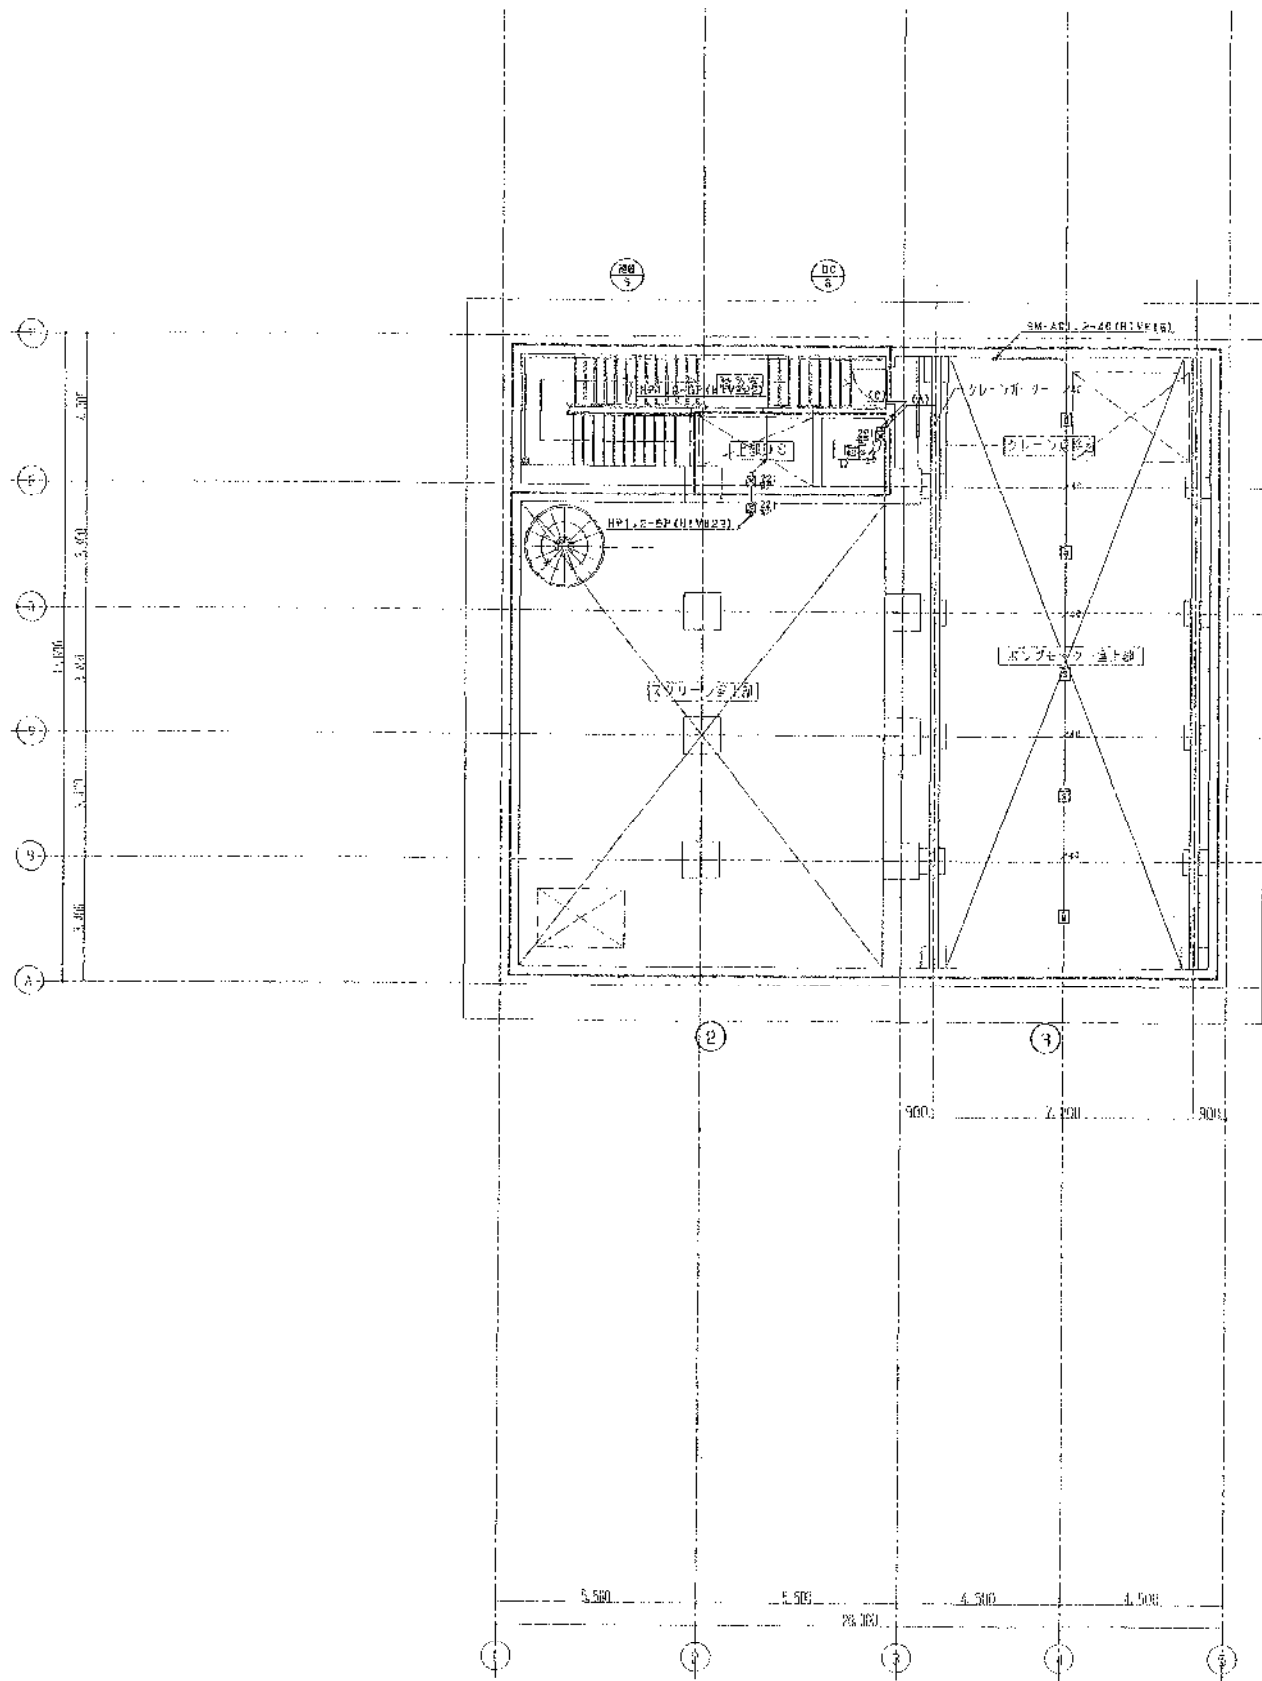

岡東浄化センター 第2ポンプ棟
消火器配置図(2)



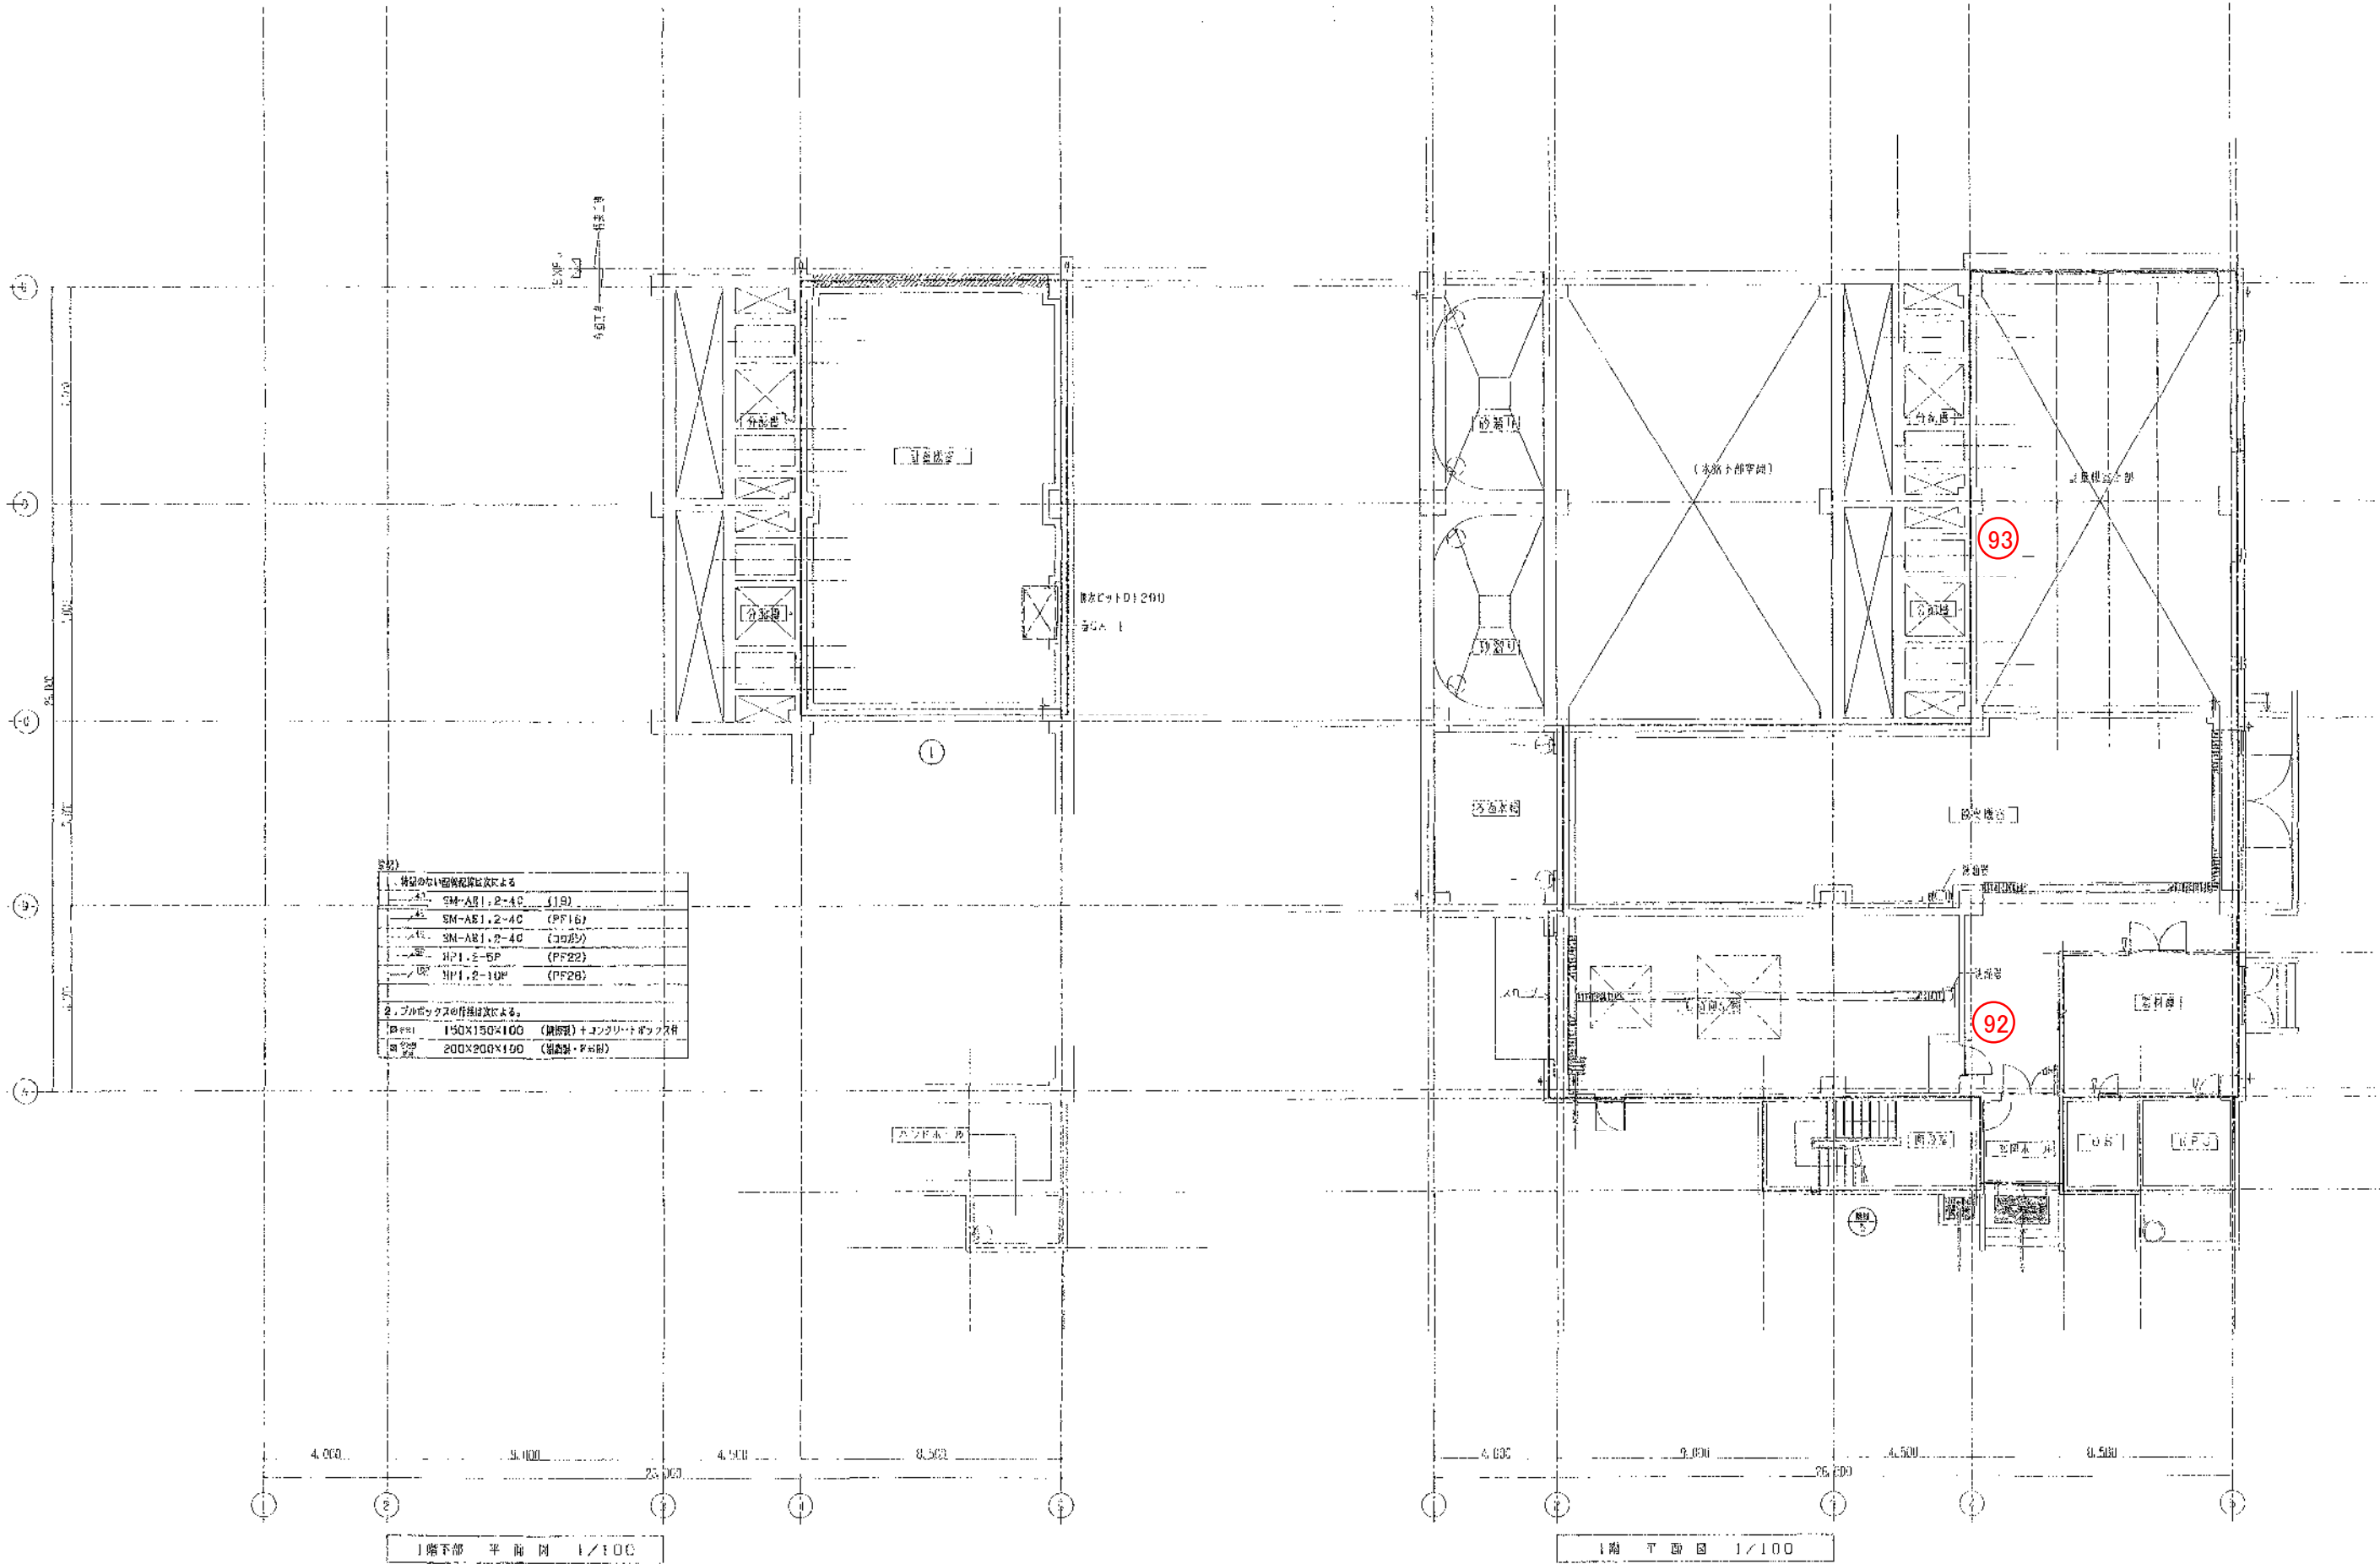

岡東浄化センター スクリーン棟
消火器配置図(1)

