


1階平面図 1/100

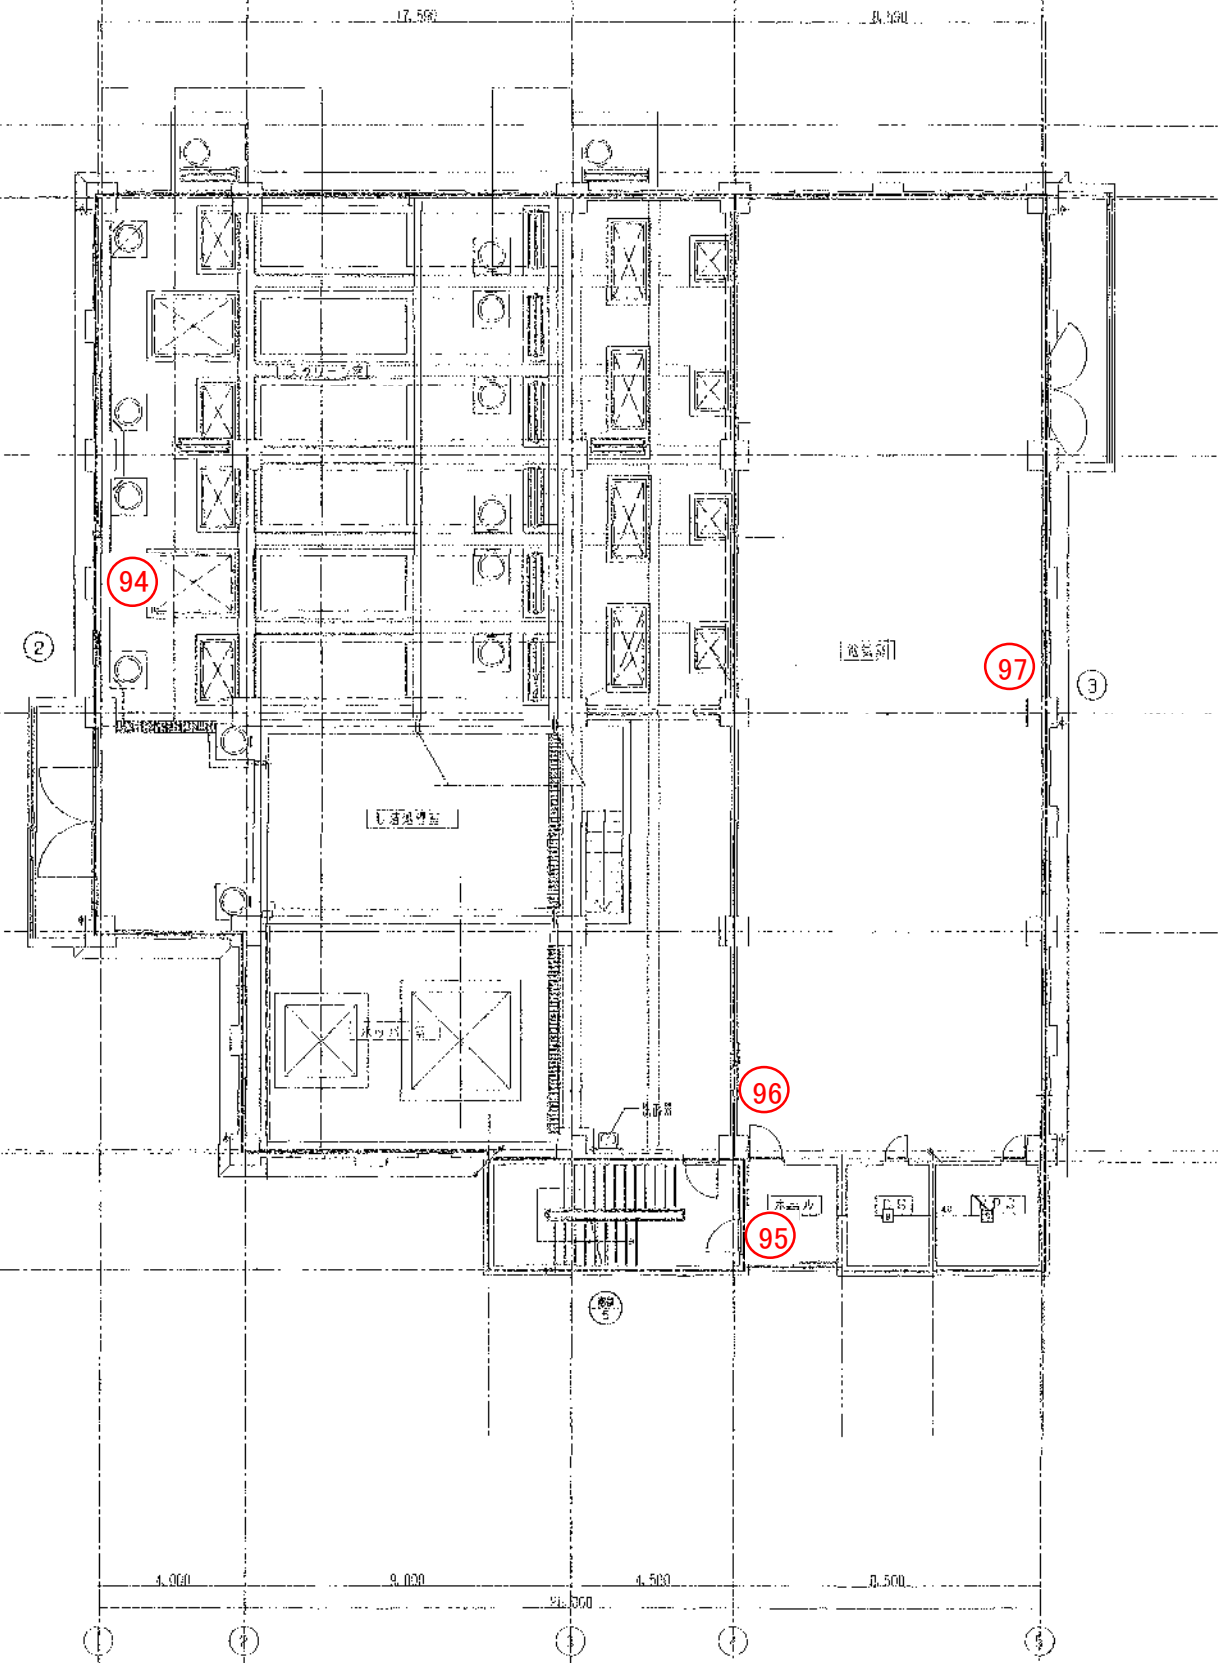



2階平面図 1/100

(A)


RP1.2-10P	(PP2R)
SM-AB1.2-4C (PP1B)	(PP1B) x2



岡東浄化センター スクリーン棟
消火器配置図(2)

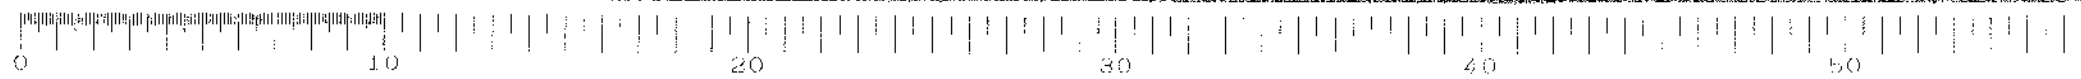

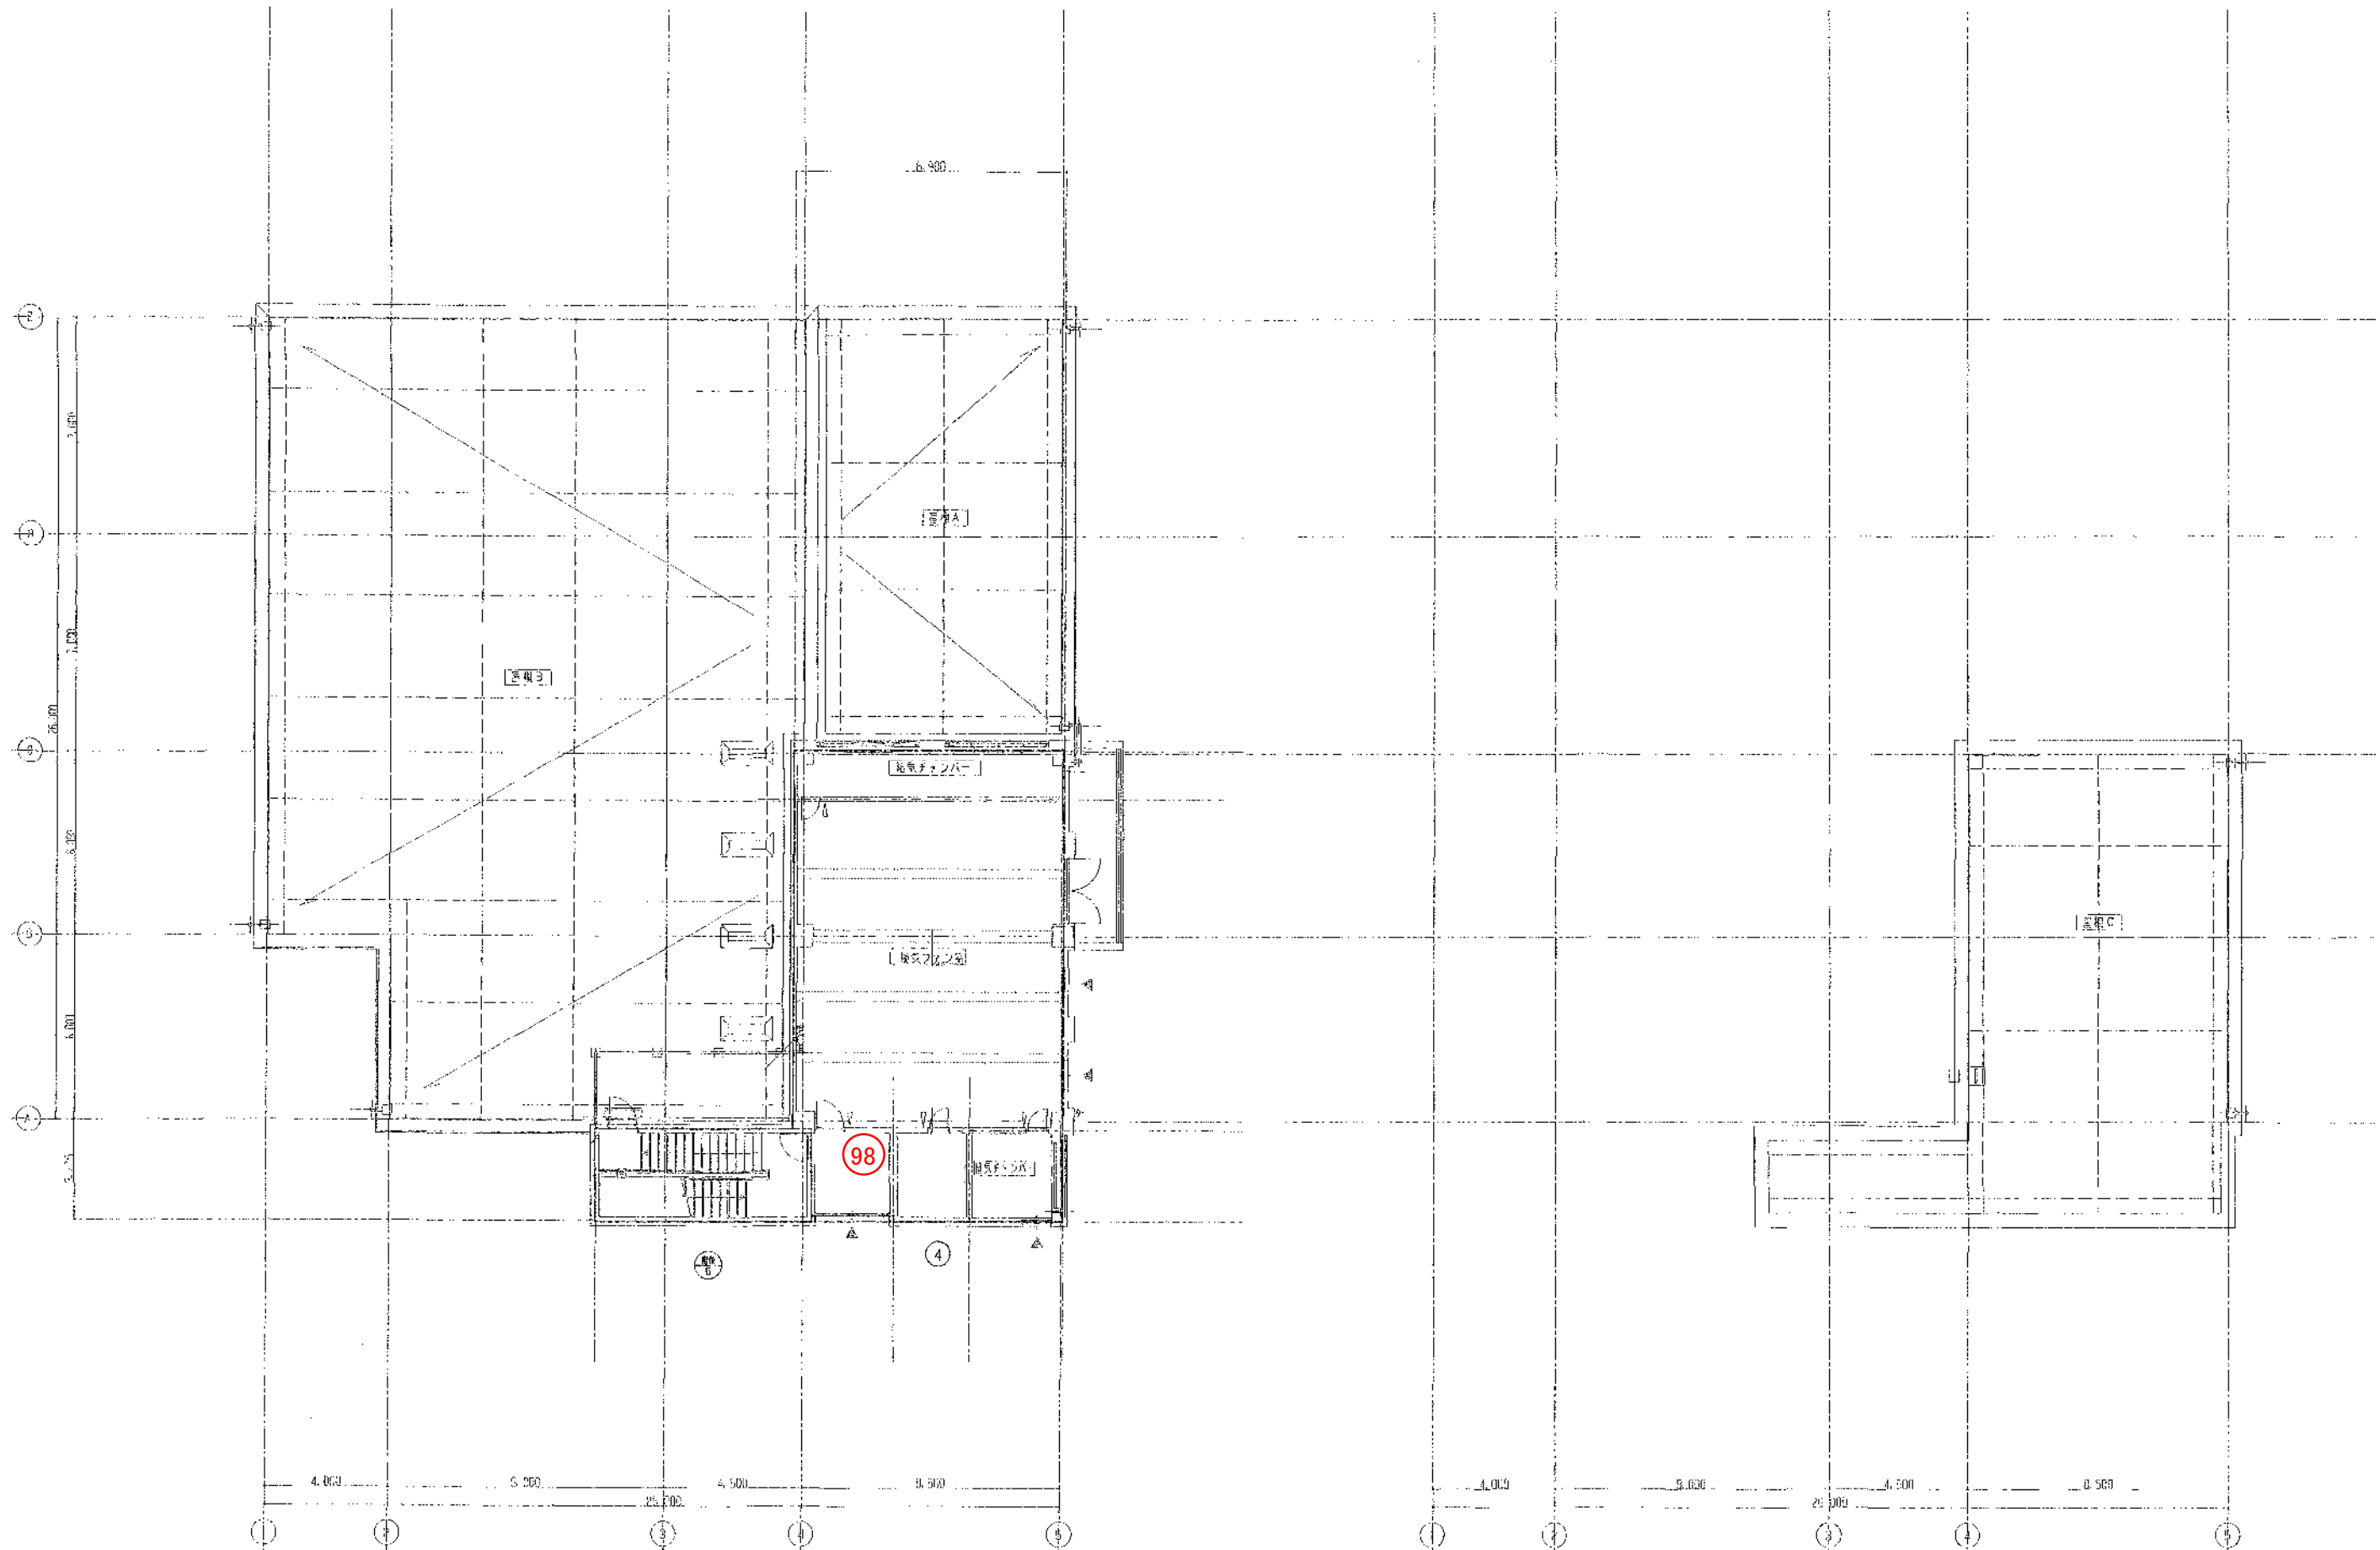


岡東浄化センター スクリーン棟
消火器配置図(3)

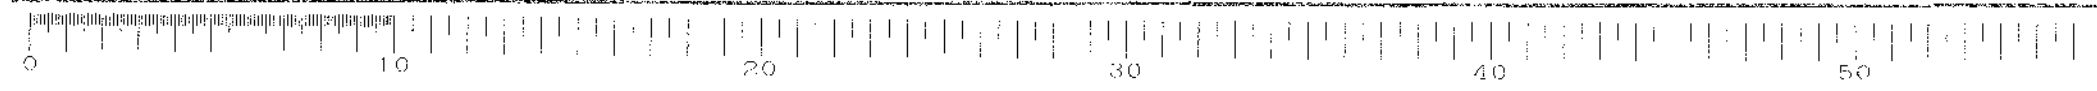


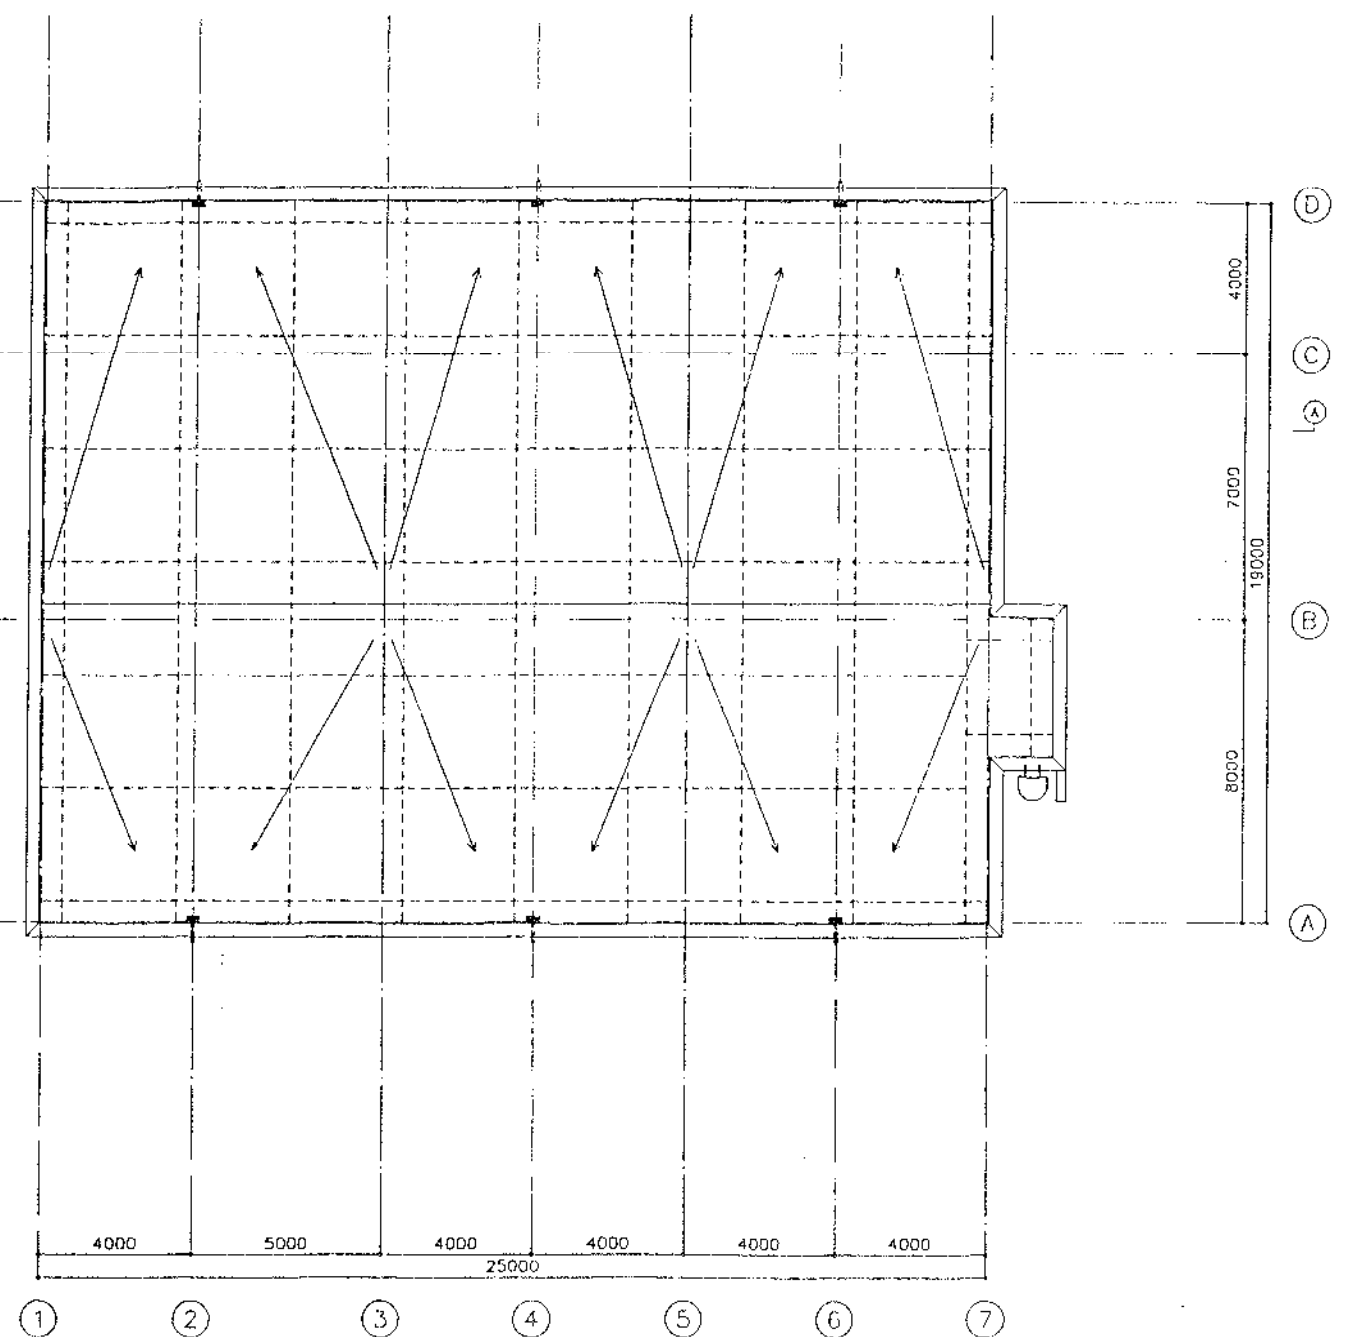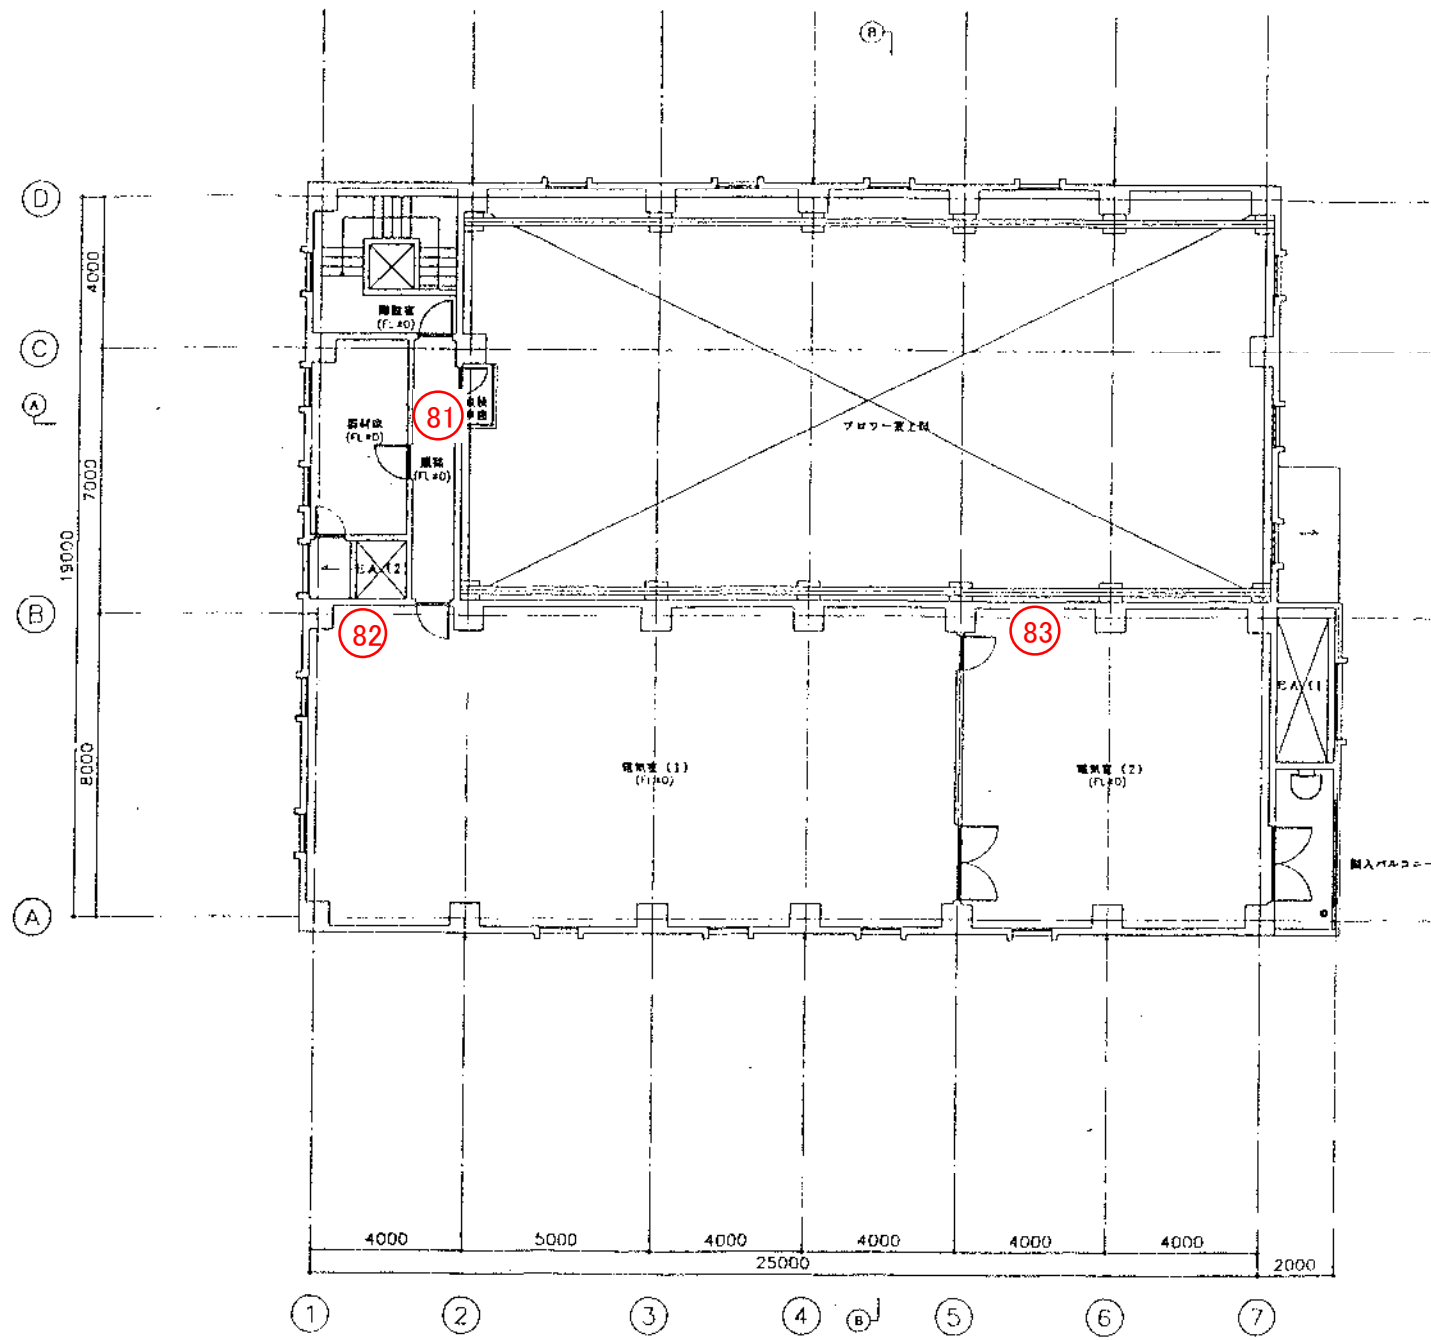

岡東浄化センター 送風機棟
消火器配置図(2)

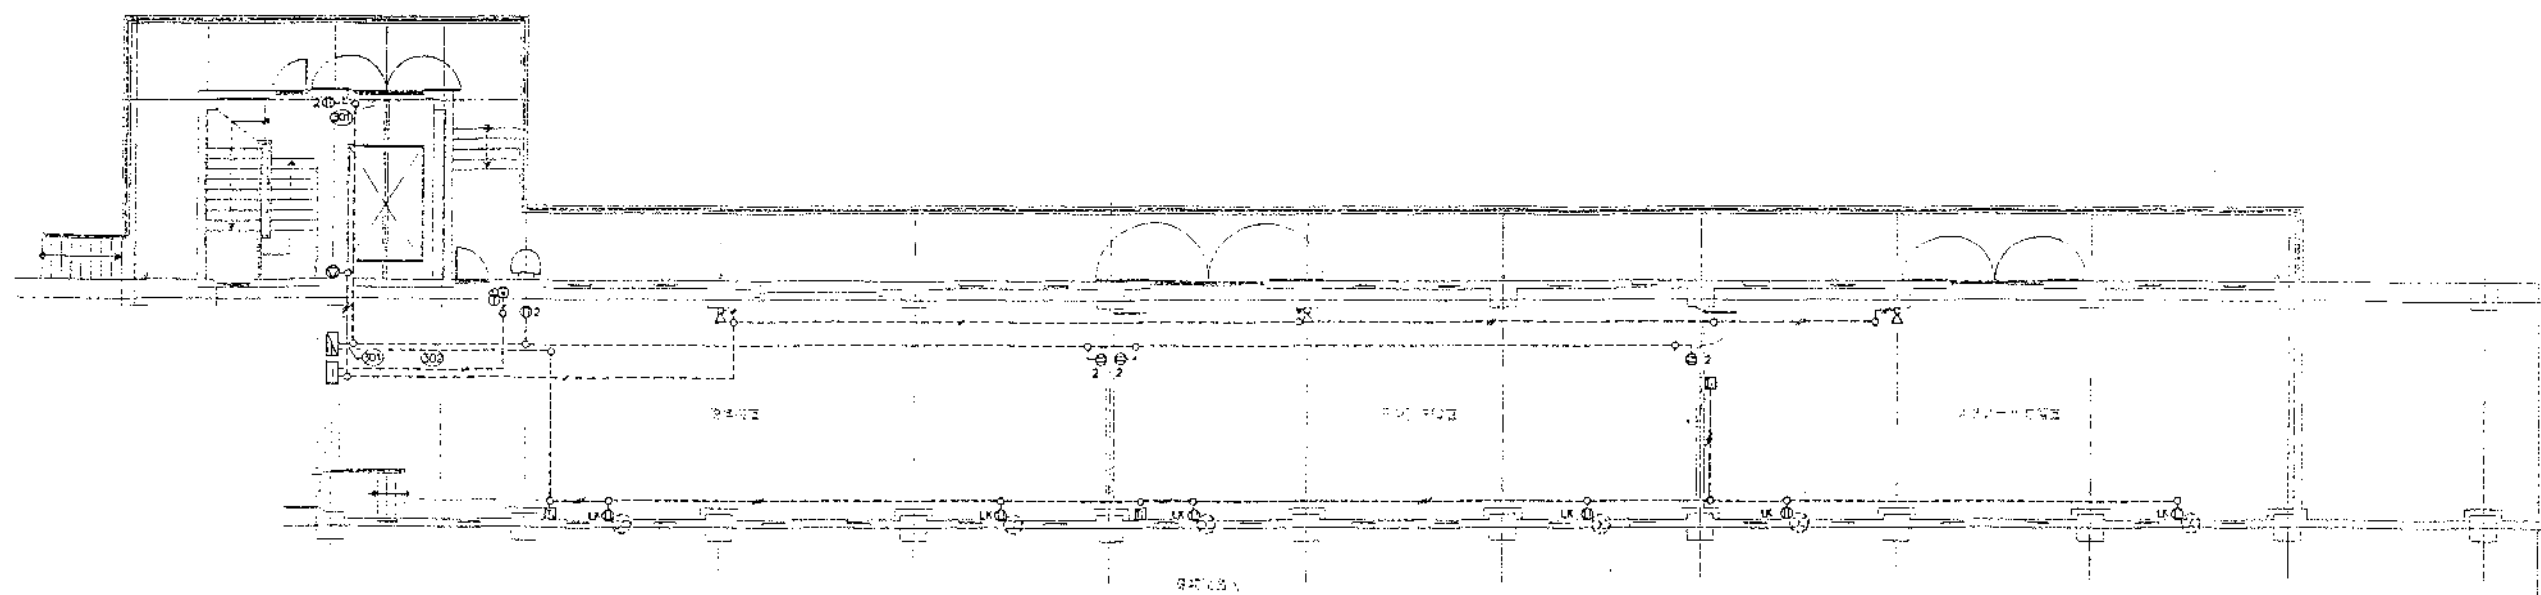

コンセント・照明・給水設備 平面図 1/100

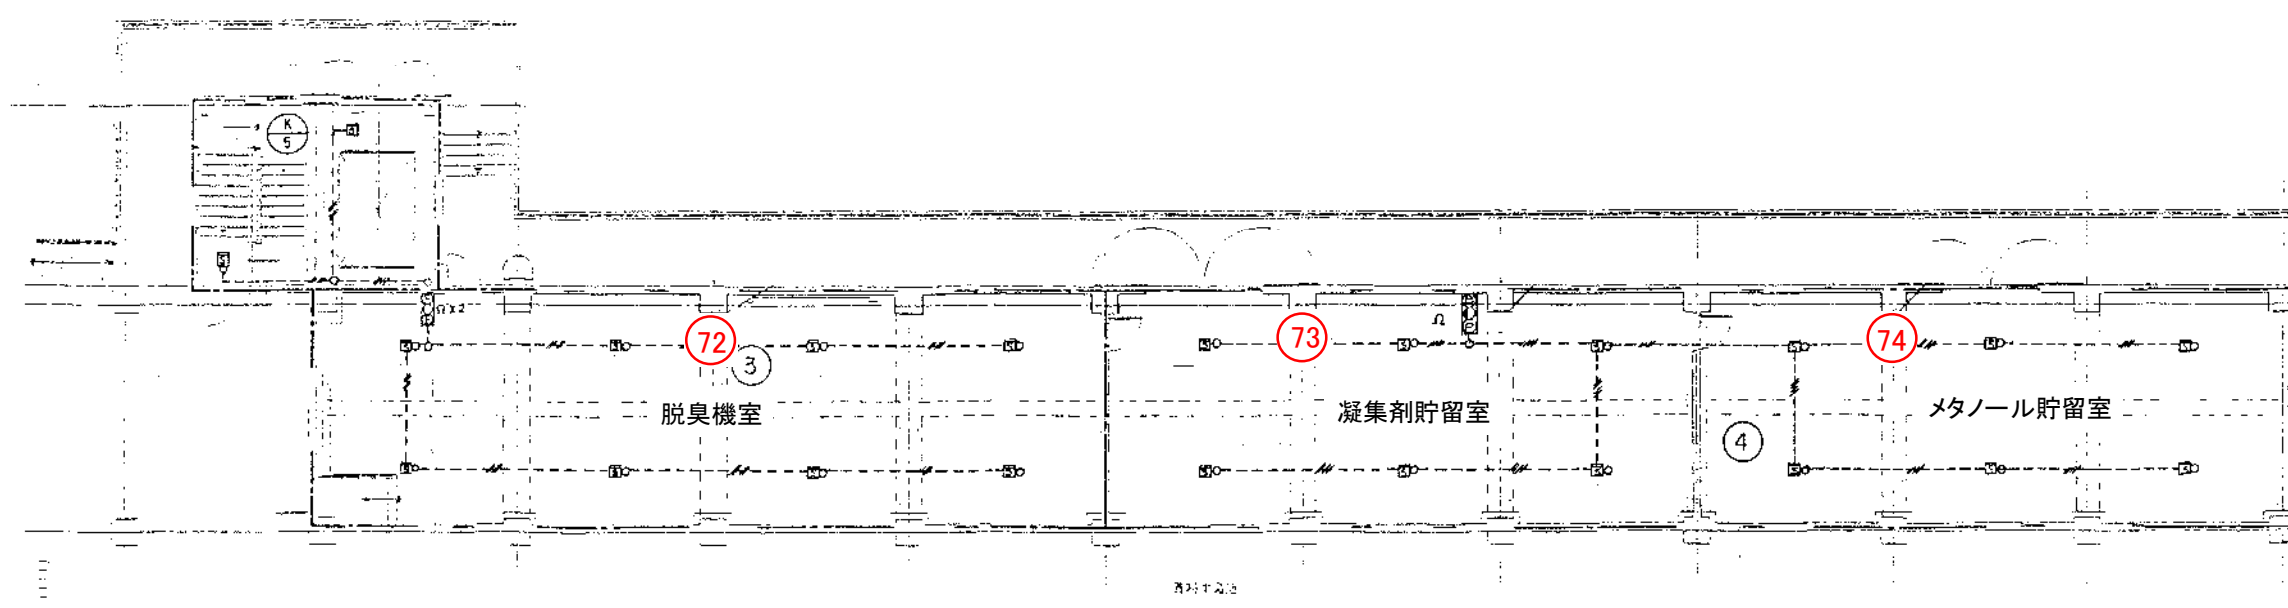

1階平面図

岡東浄化センター 1系薬注室
消火器配置図