




1階平面図

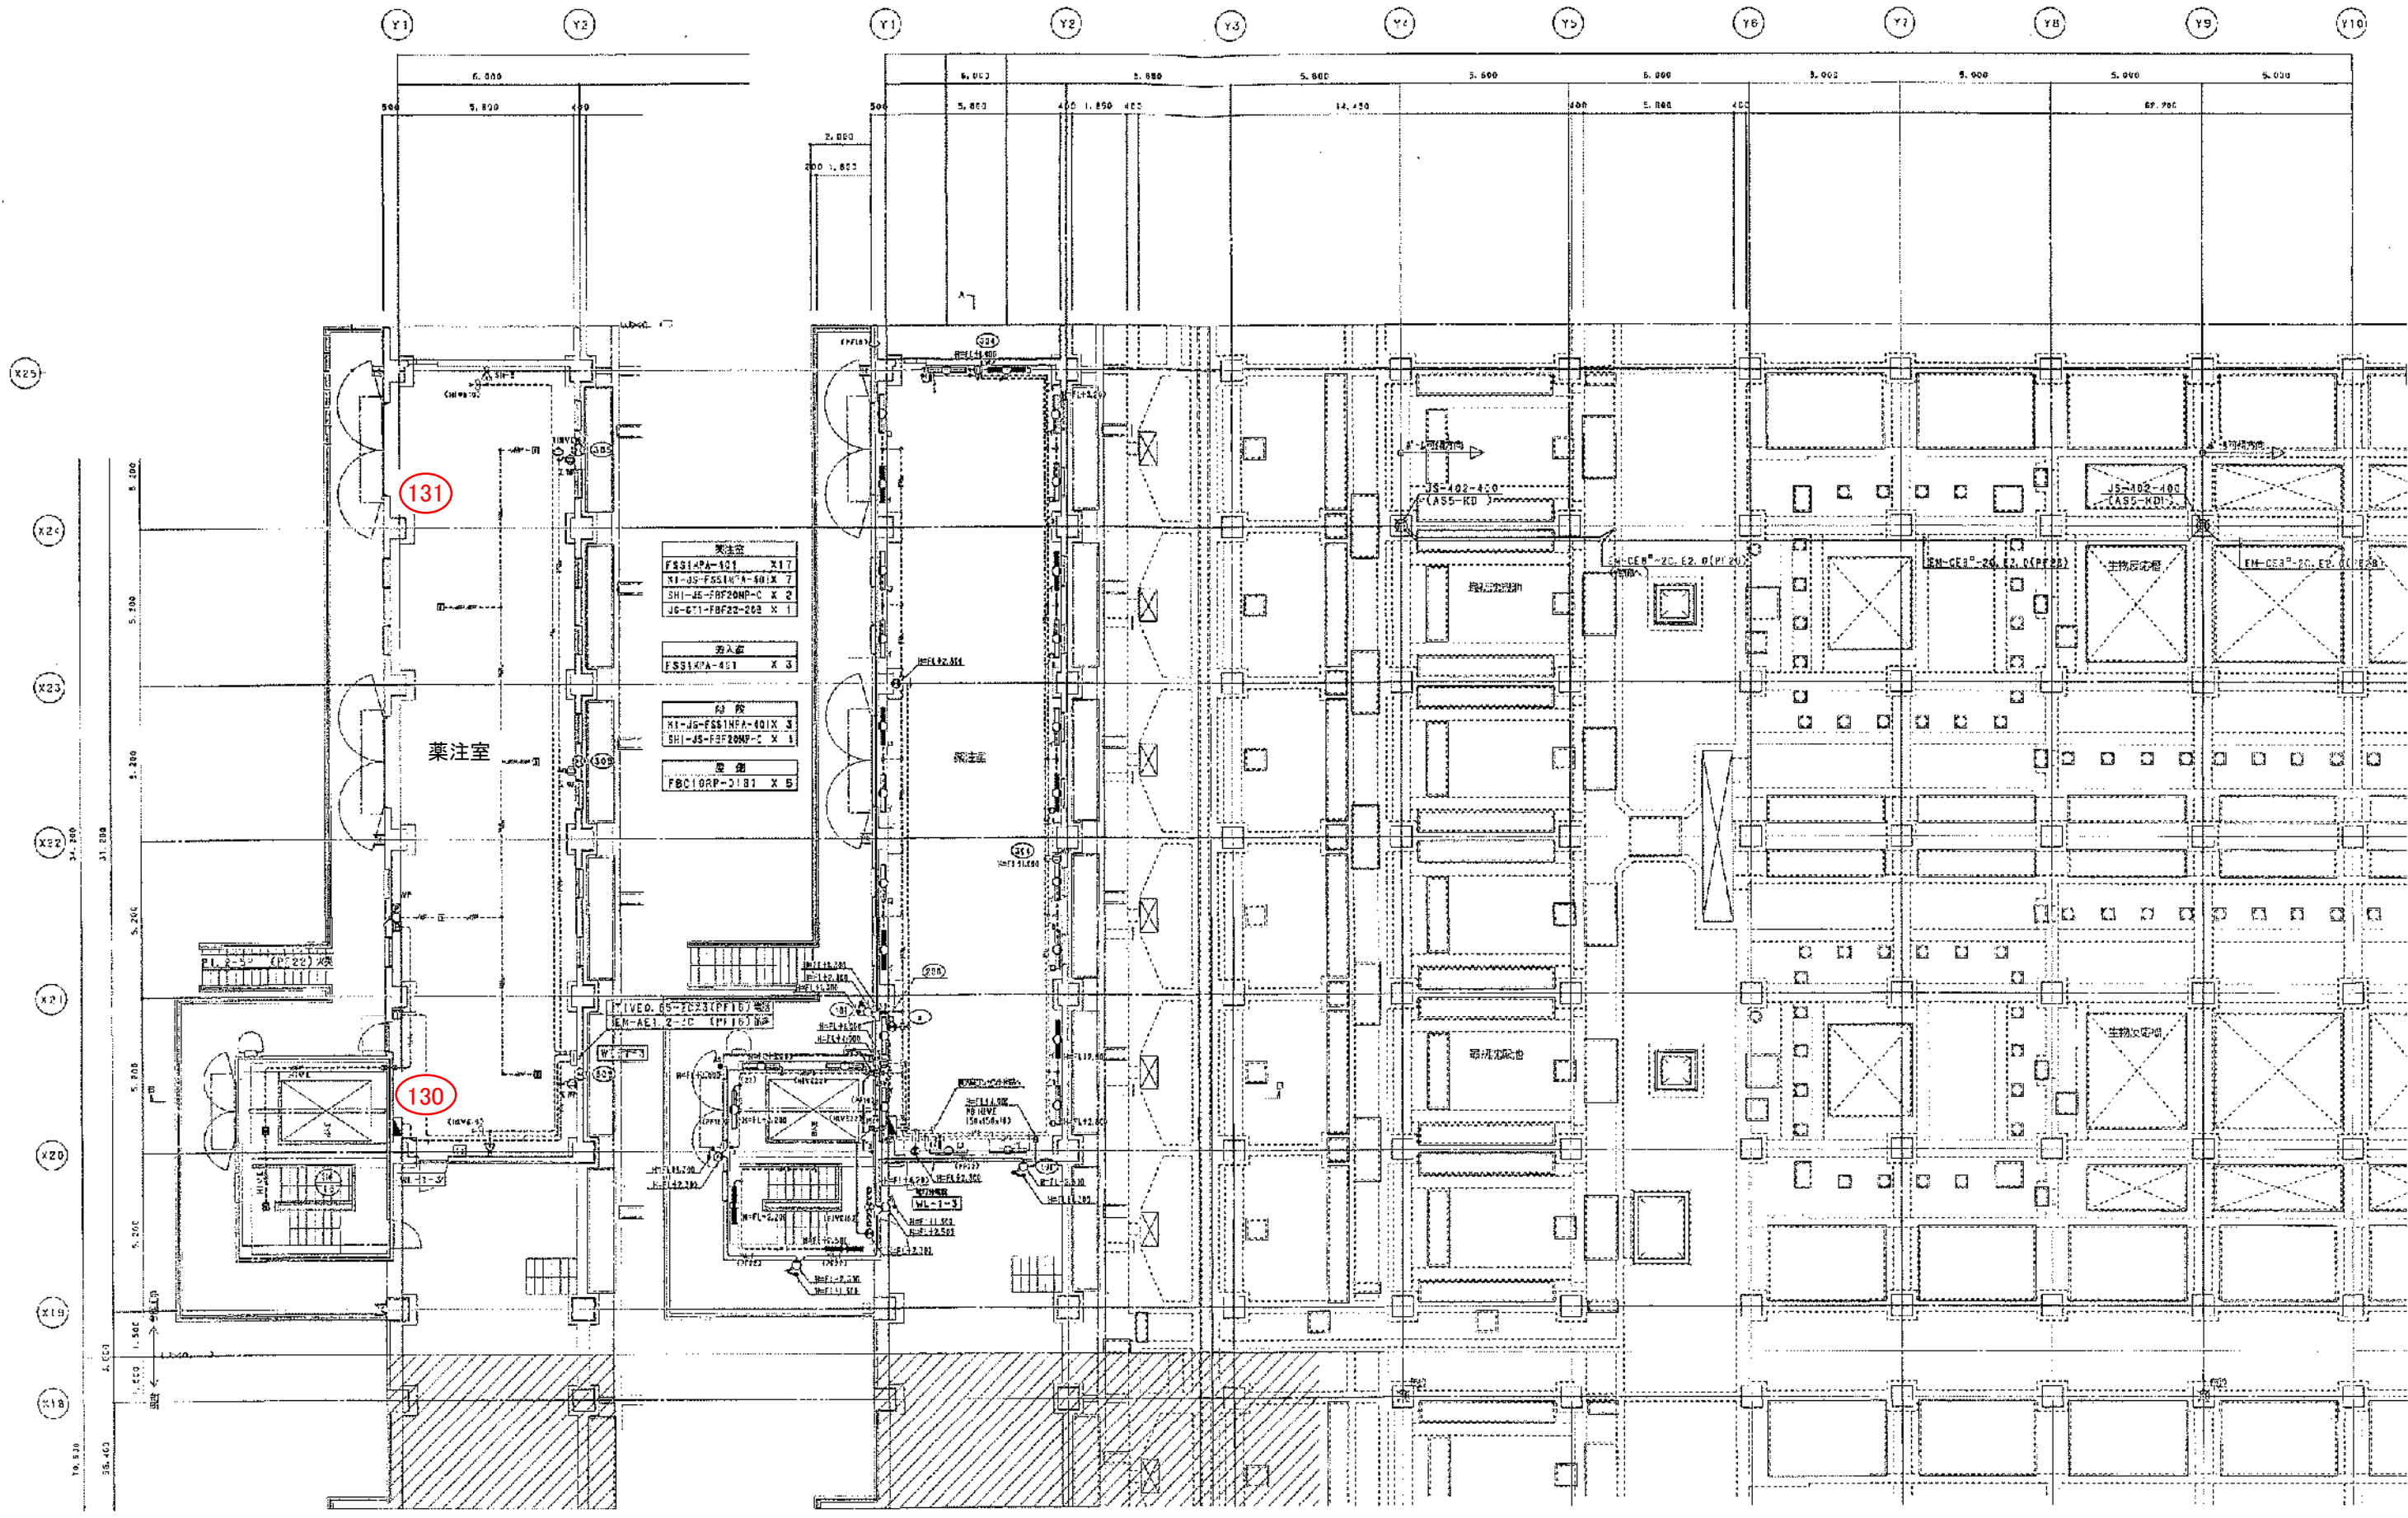


1階平面図



平面図 (2/1) 1/100

岡東浄化センター 1系No.2薬注室
消火器配置図

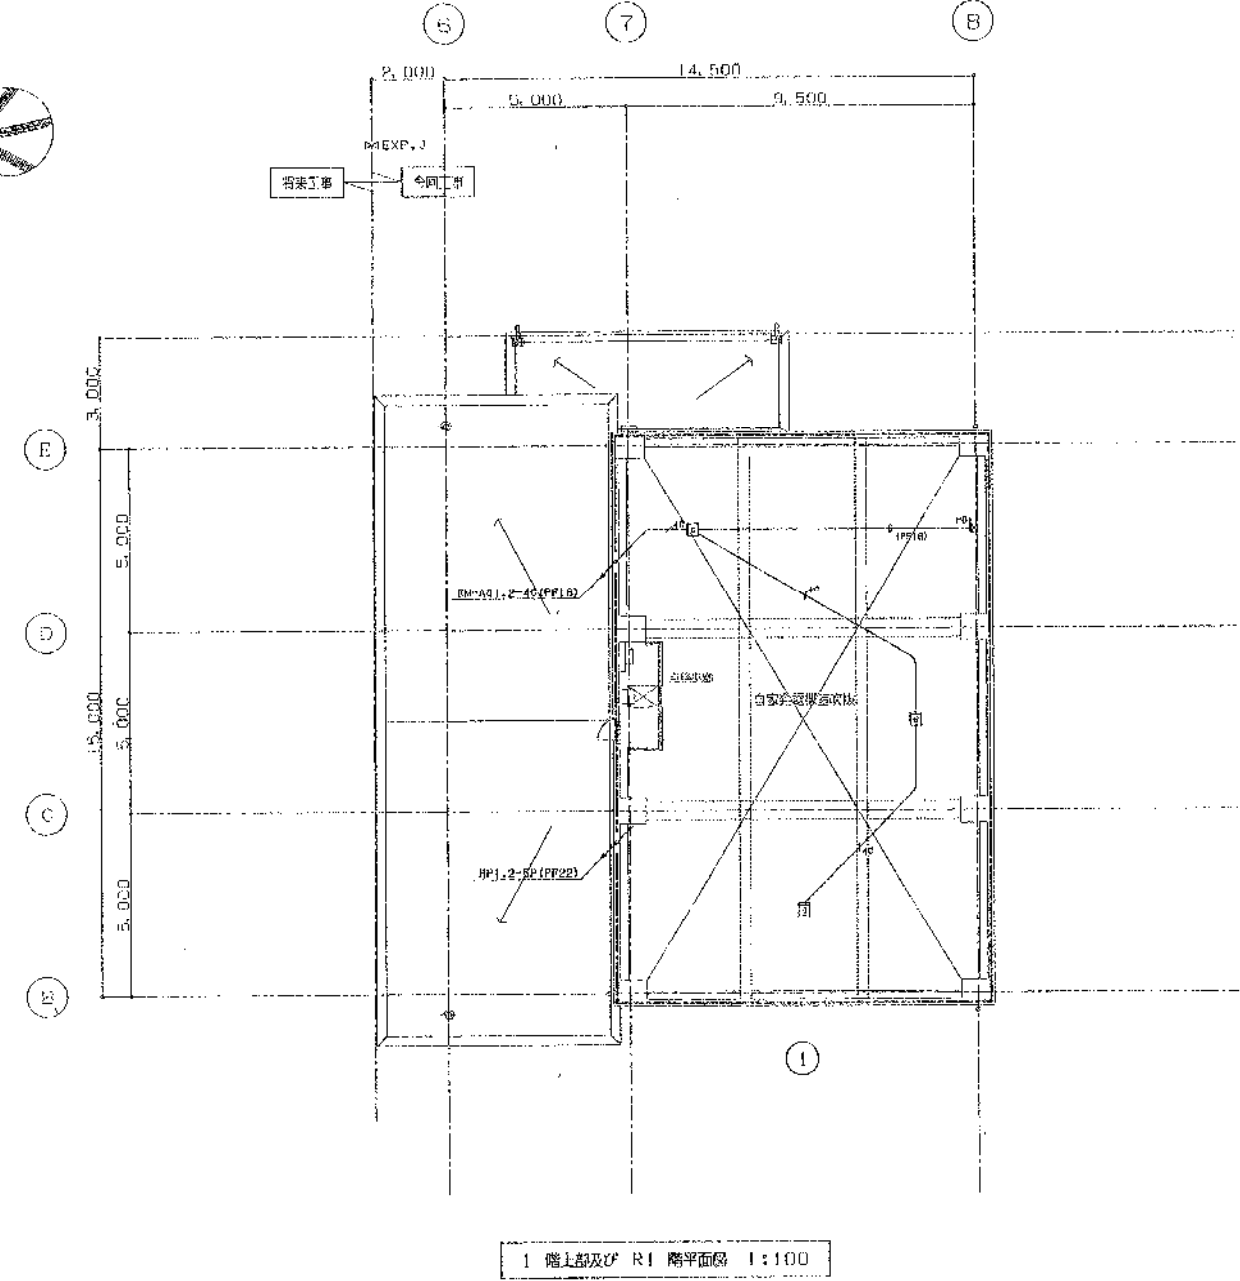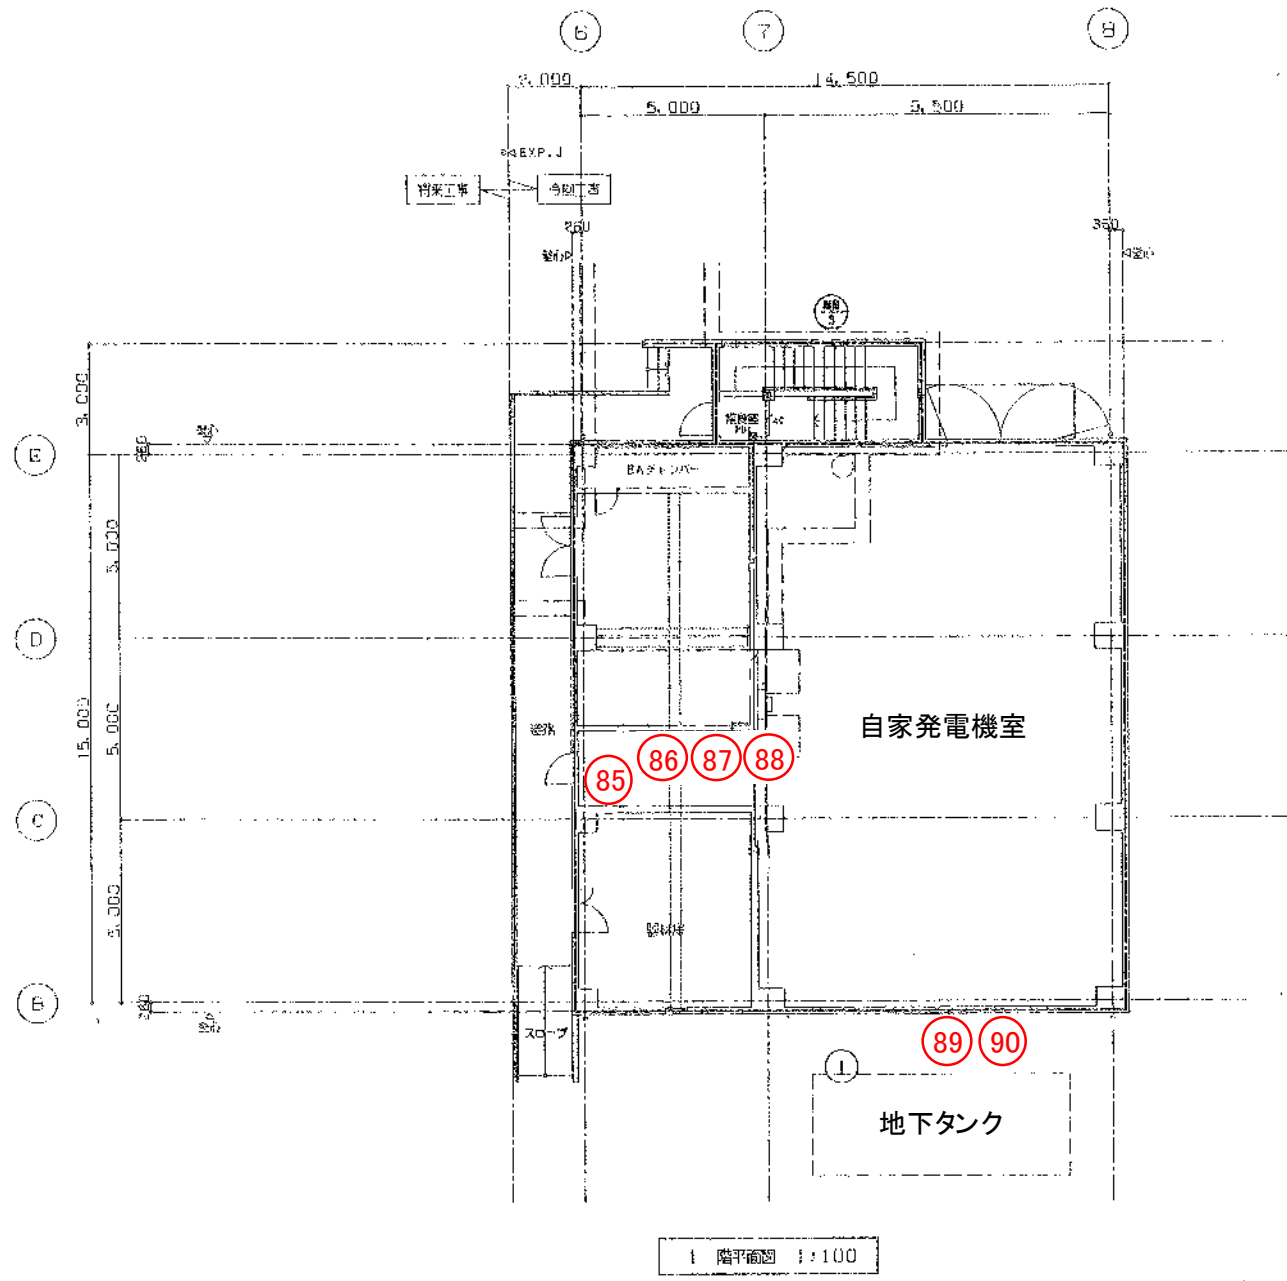


岡東浄化センター 自家発電機棟
消火器配置図

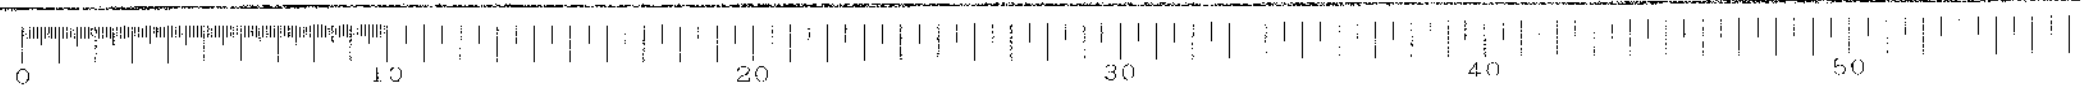

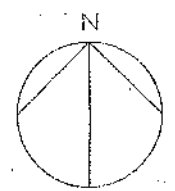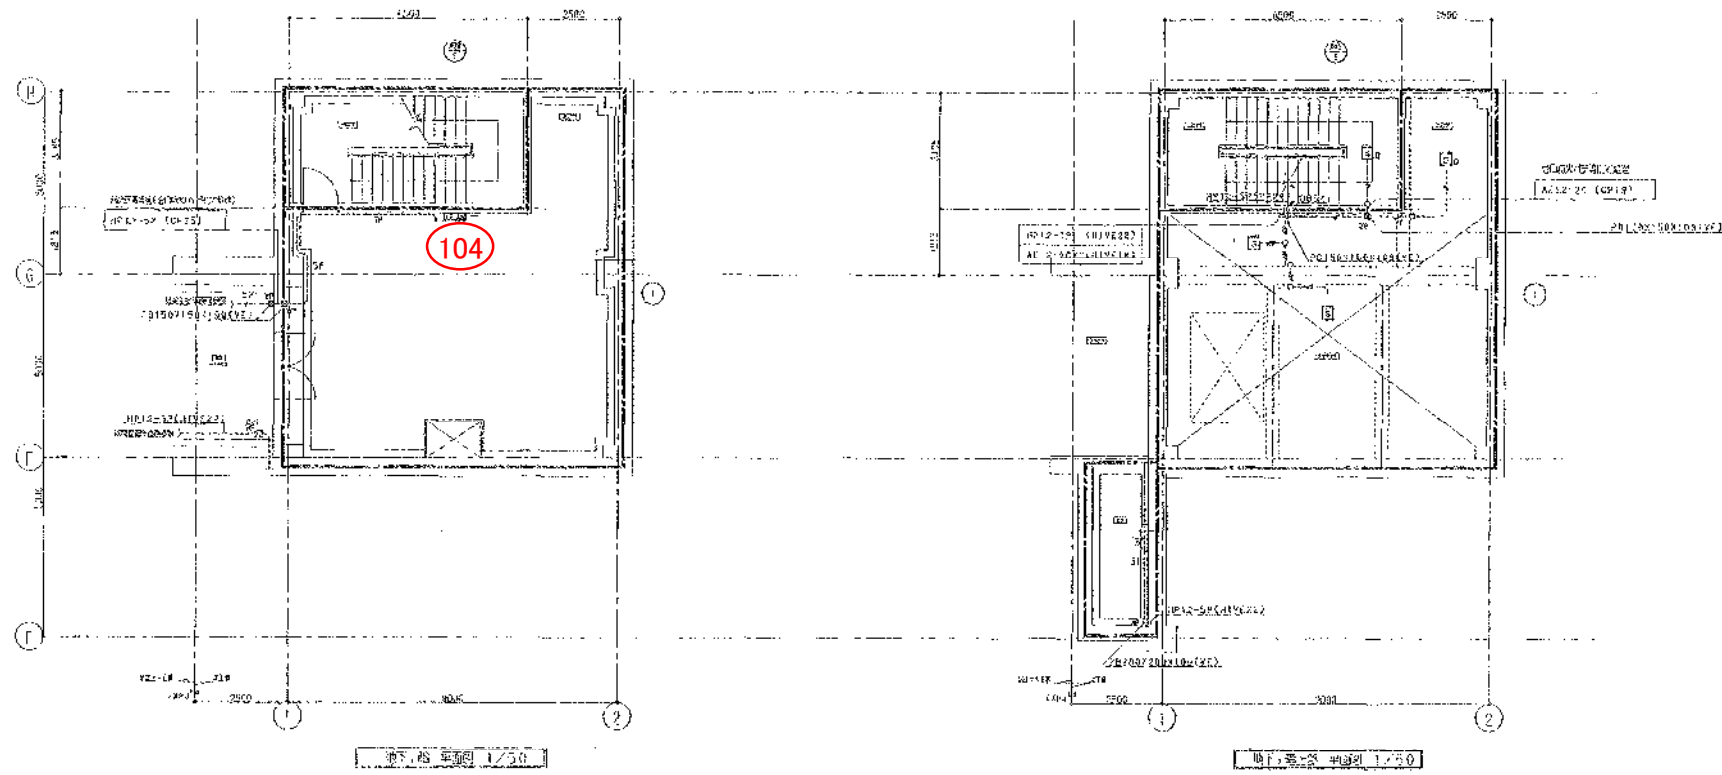


岡東浄化センター 第2脱水機棟
消火器配置図(1)



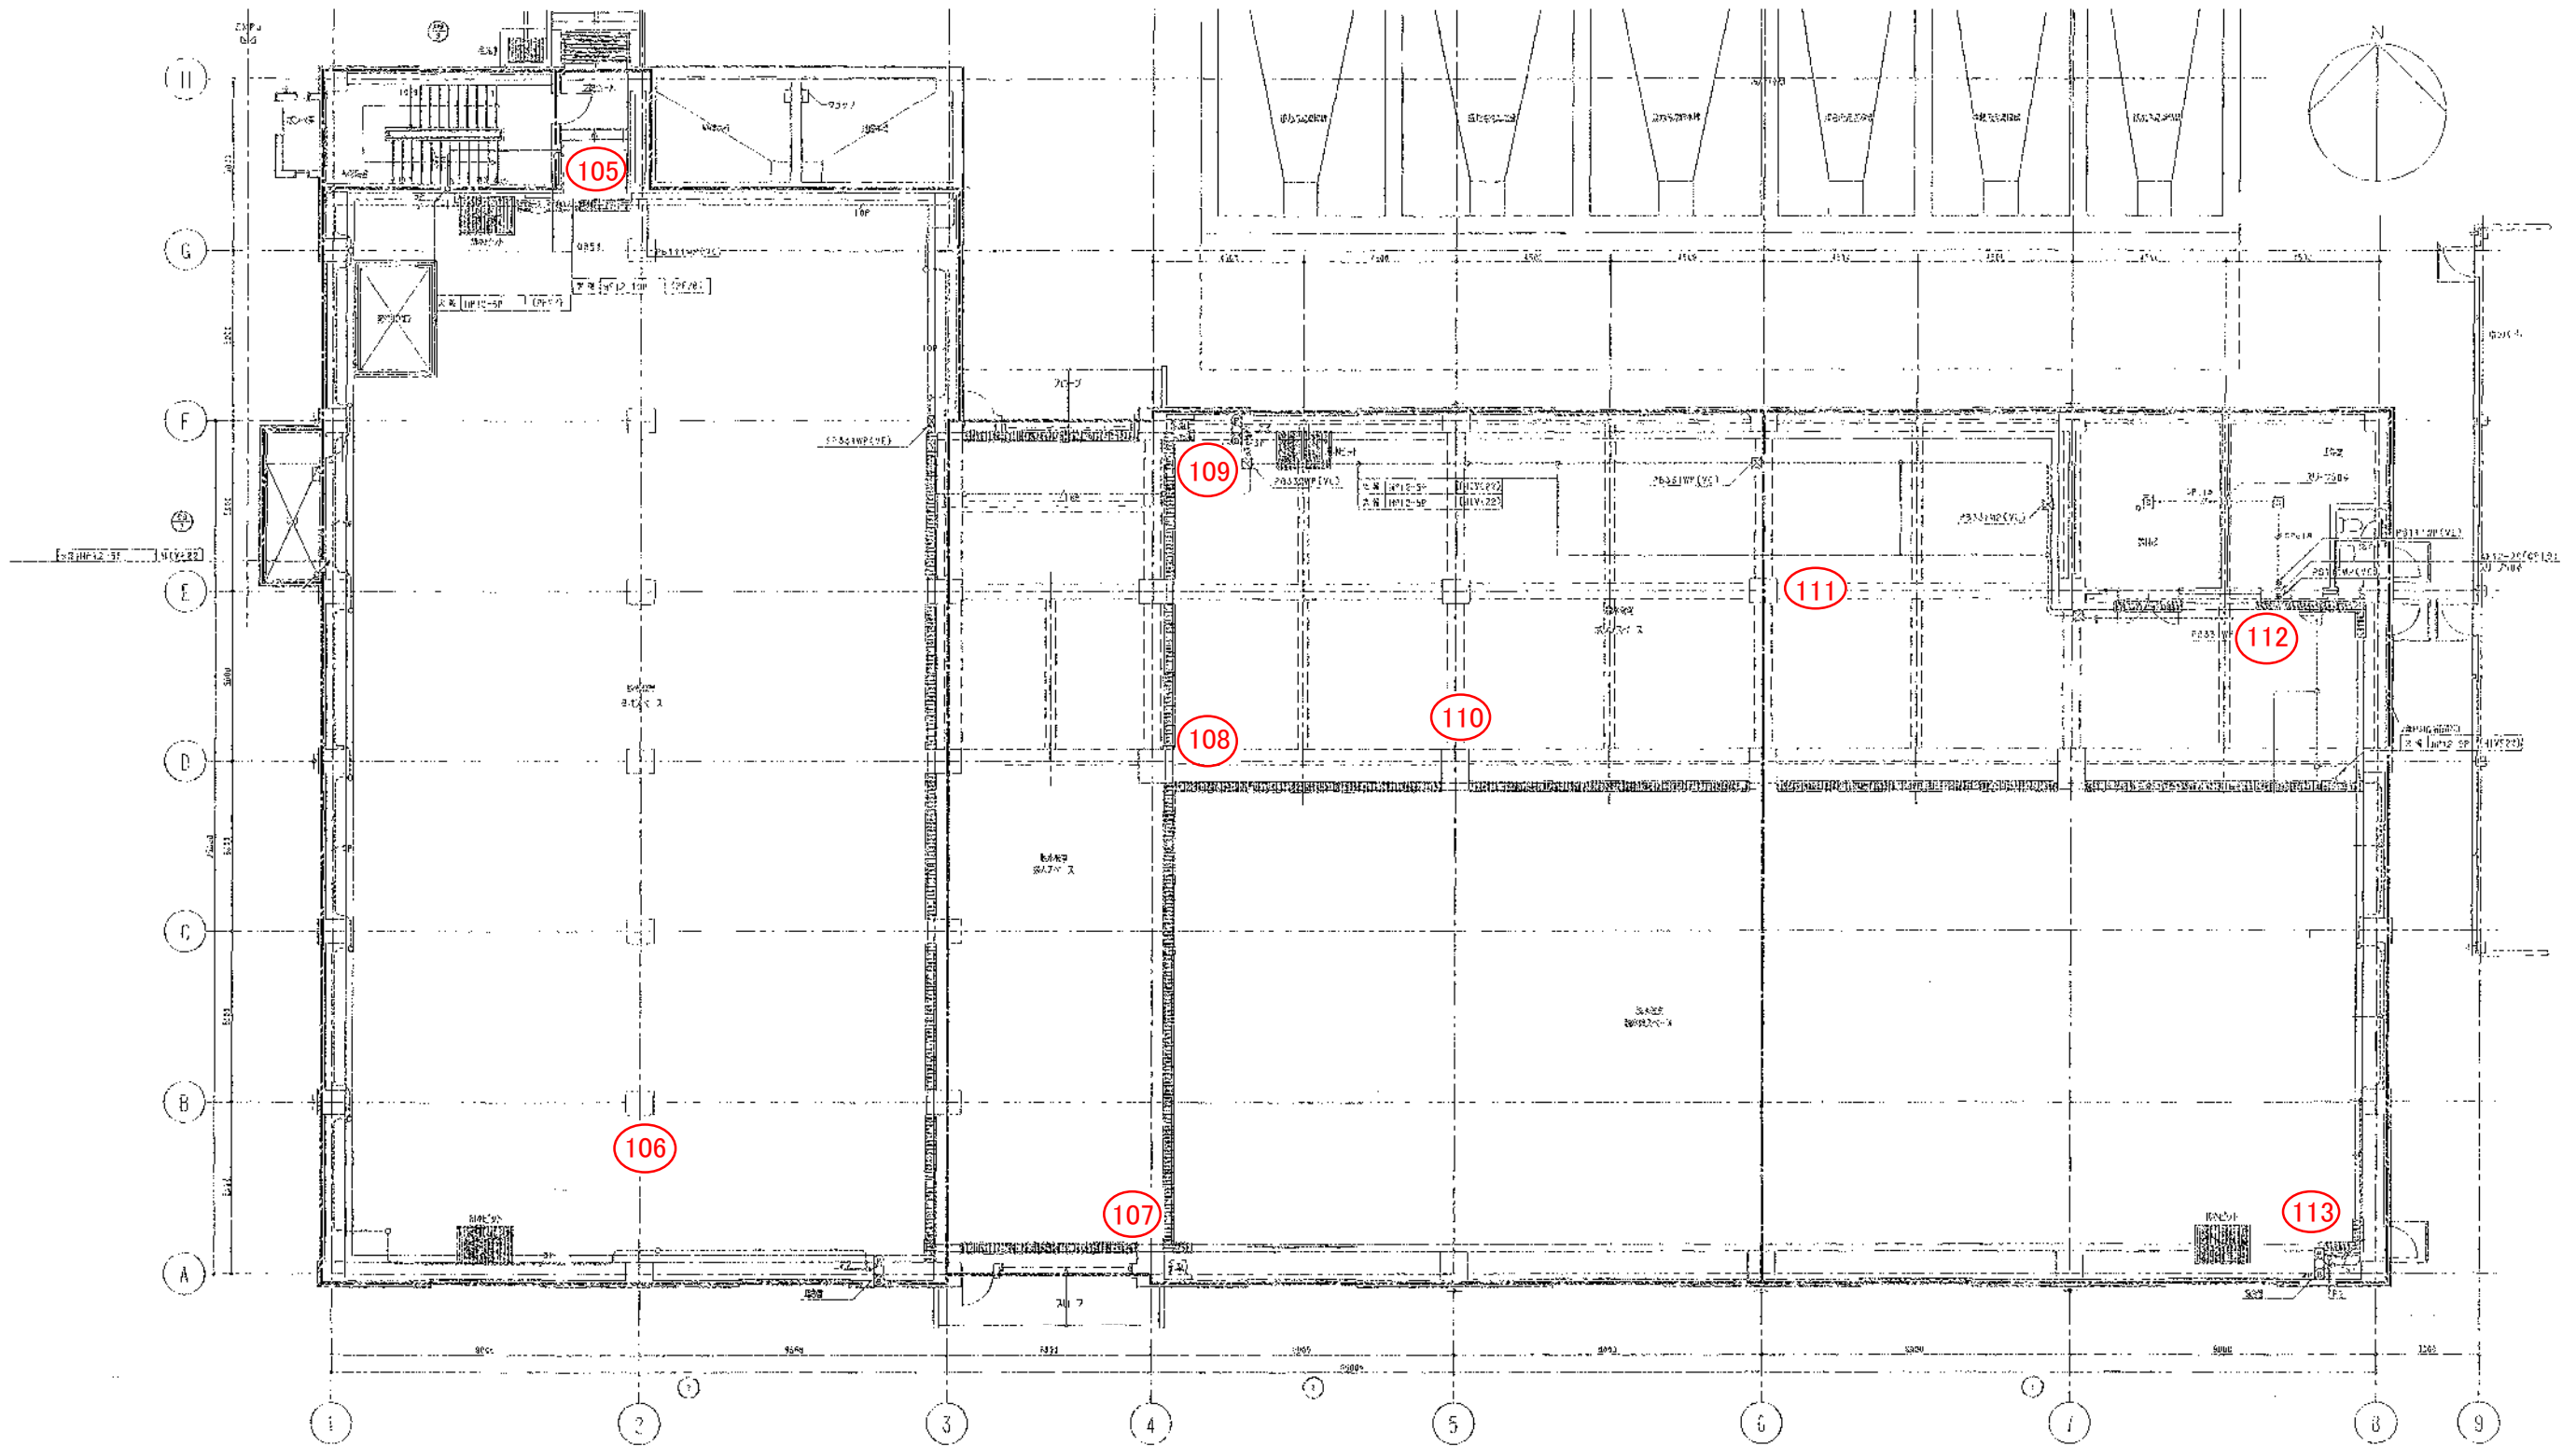

1/100

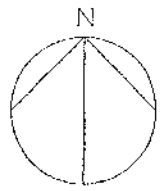

岡東浄化センター 第2脱水機棟
消火器配置図(2)

