
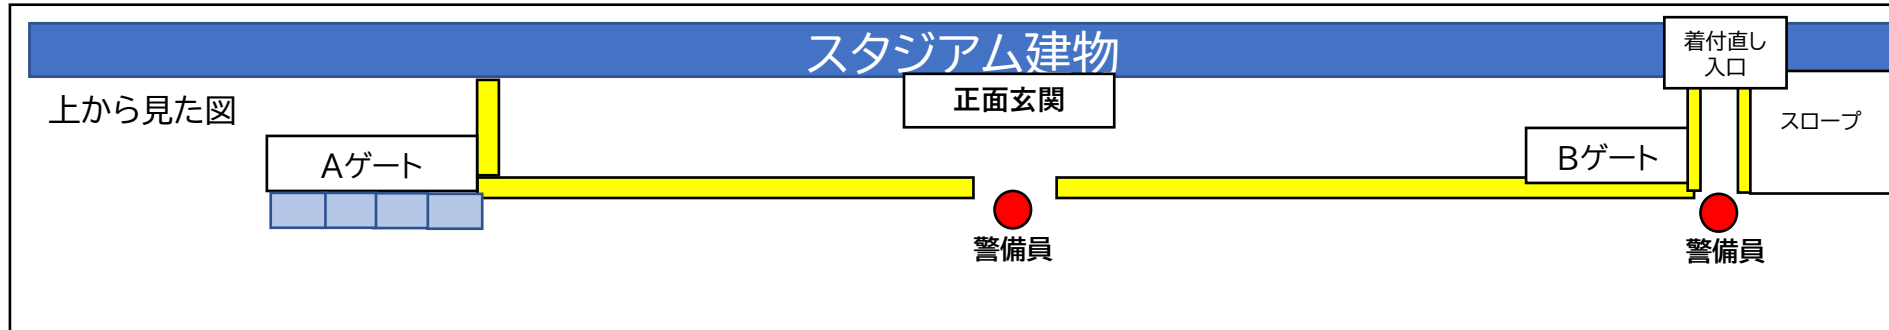


イレクターフェンス設置イメージ図

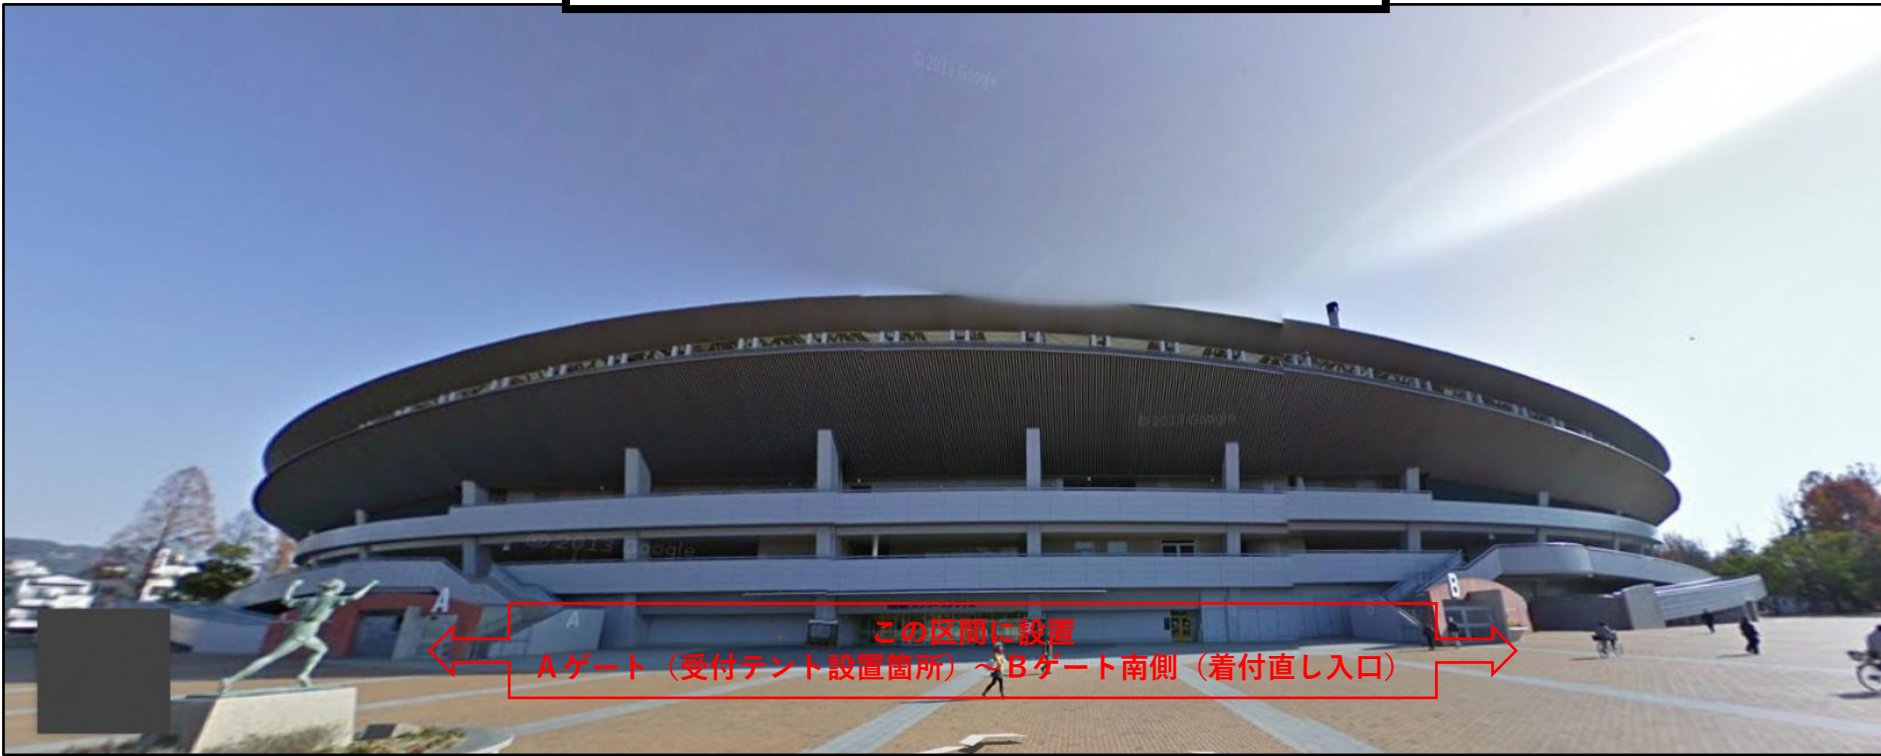

凡例  …受付テント  …イレクターフェンス

【特記事項】

- ・スタジアム1階正面入口及び着付入口以外からスタジアム1階へ入退場ができないようにすること。
- ・正面入口及び着付入口は往来できないようにすること。
- ・イレクターフェンスの設置は二十歳の集い開催日の前日、撤去は二十歳の集い終了後同日のうちに撤去。
- ・設置場所や時間の詳細については委託者との協議により決定する。