


位置図

S=1/30,000

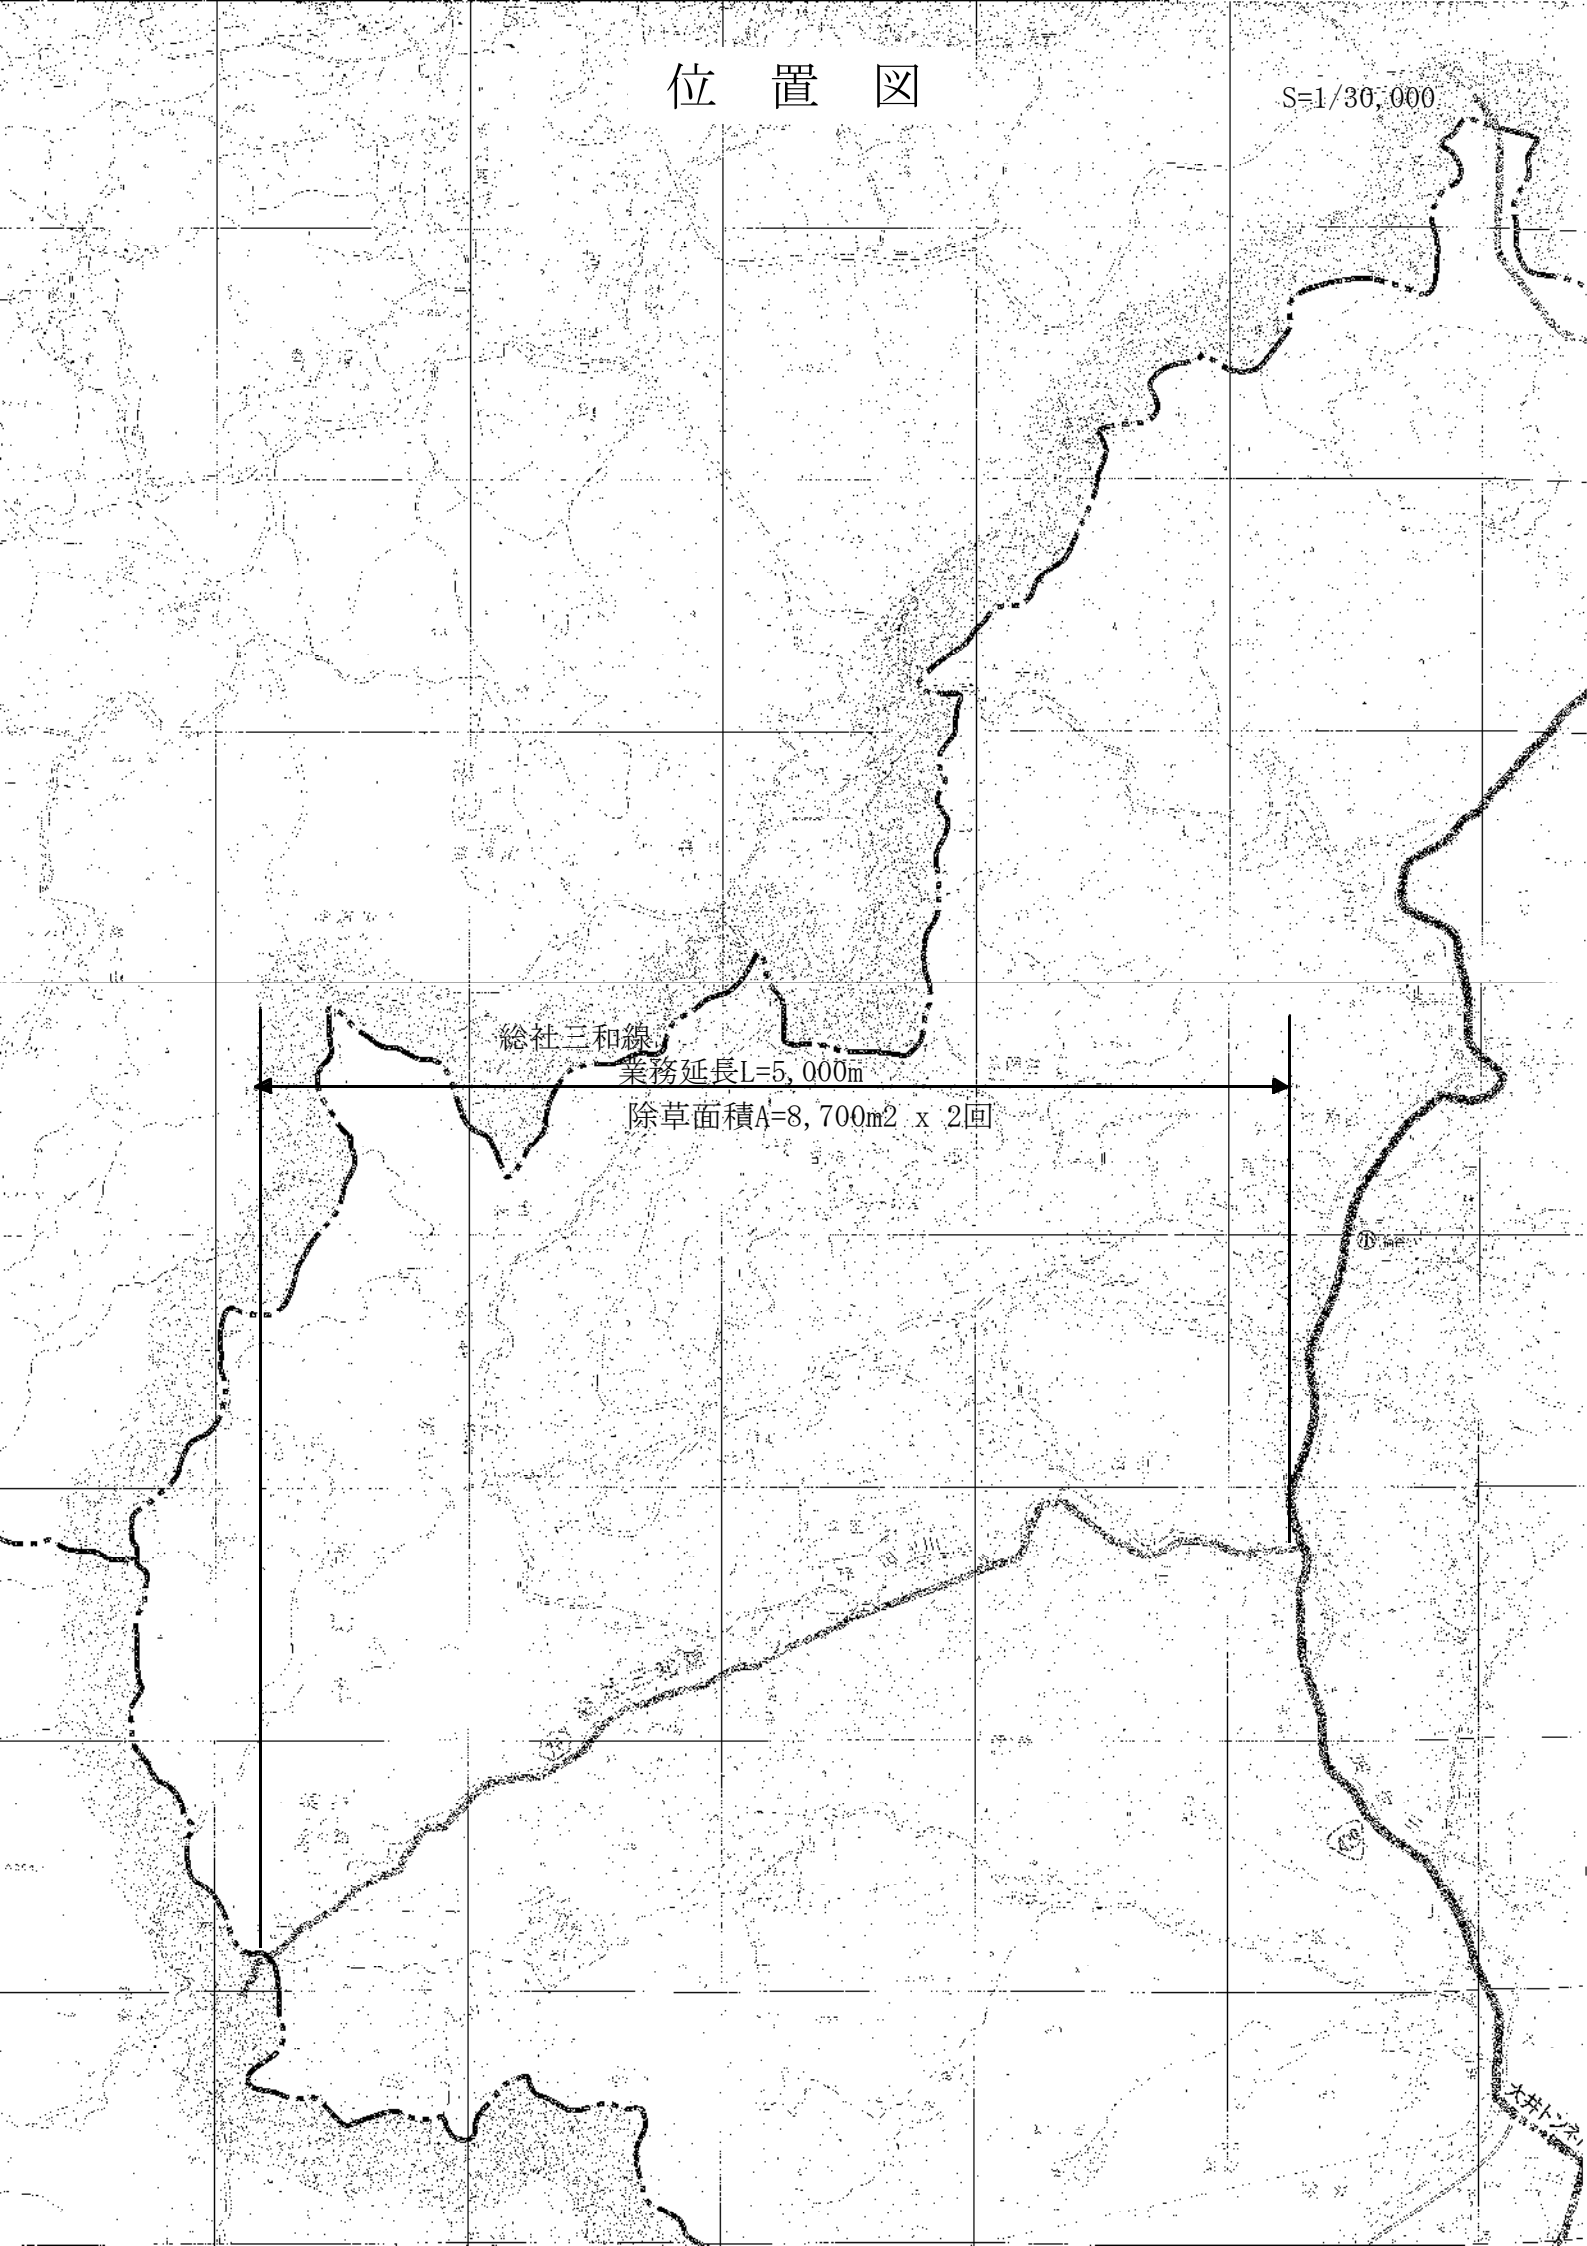

大井トンネル