位　置　図

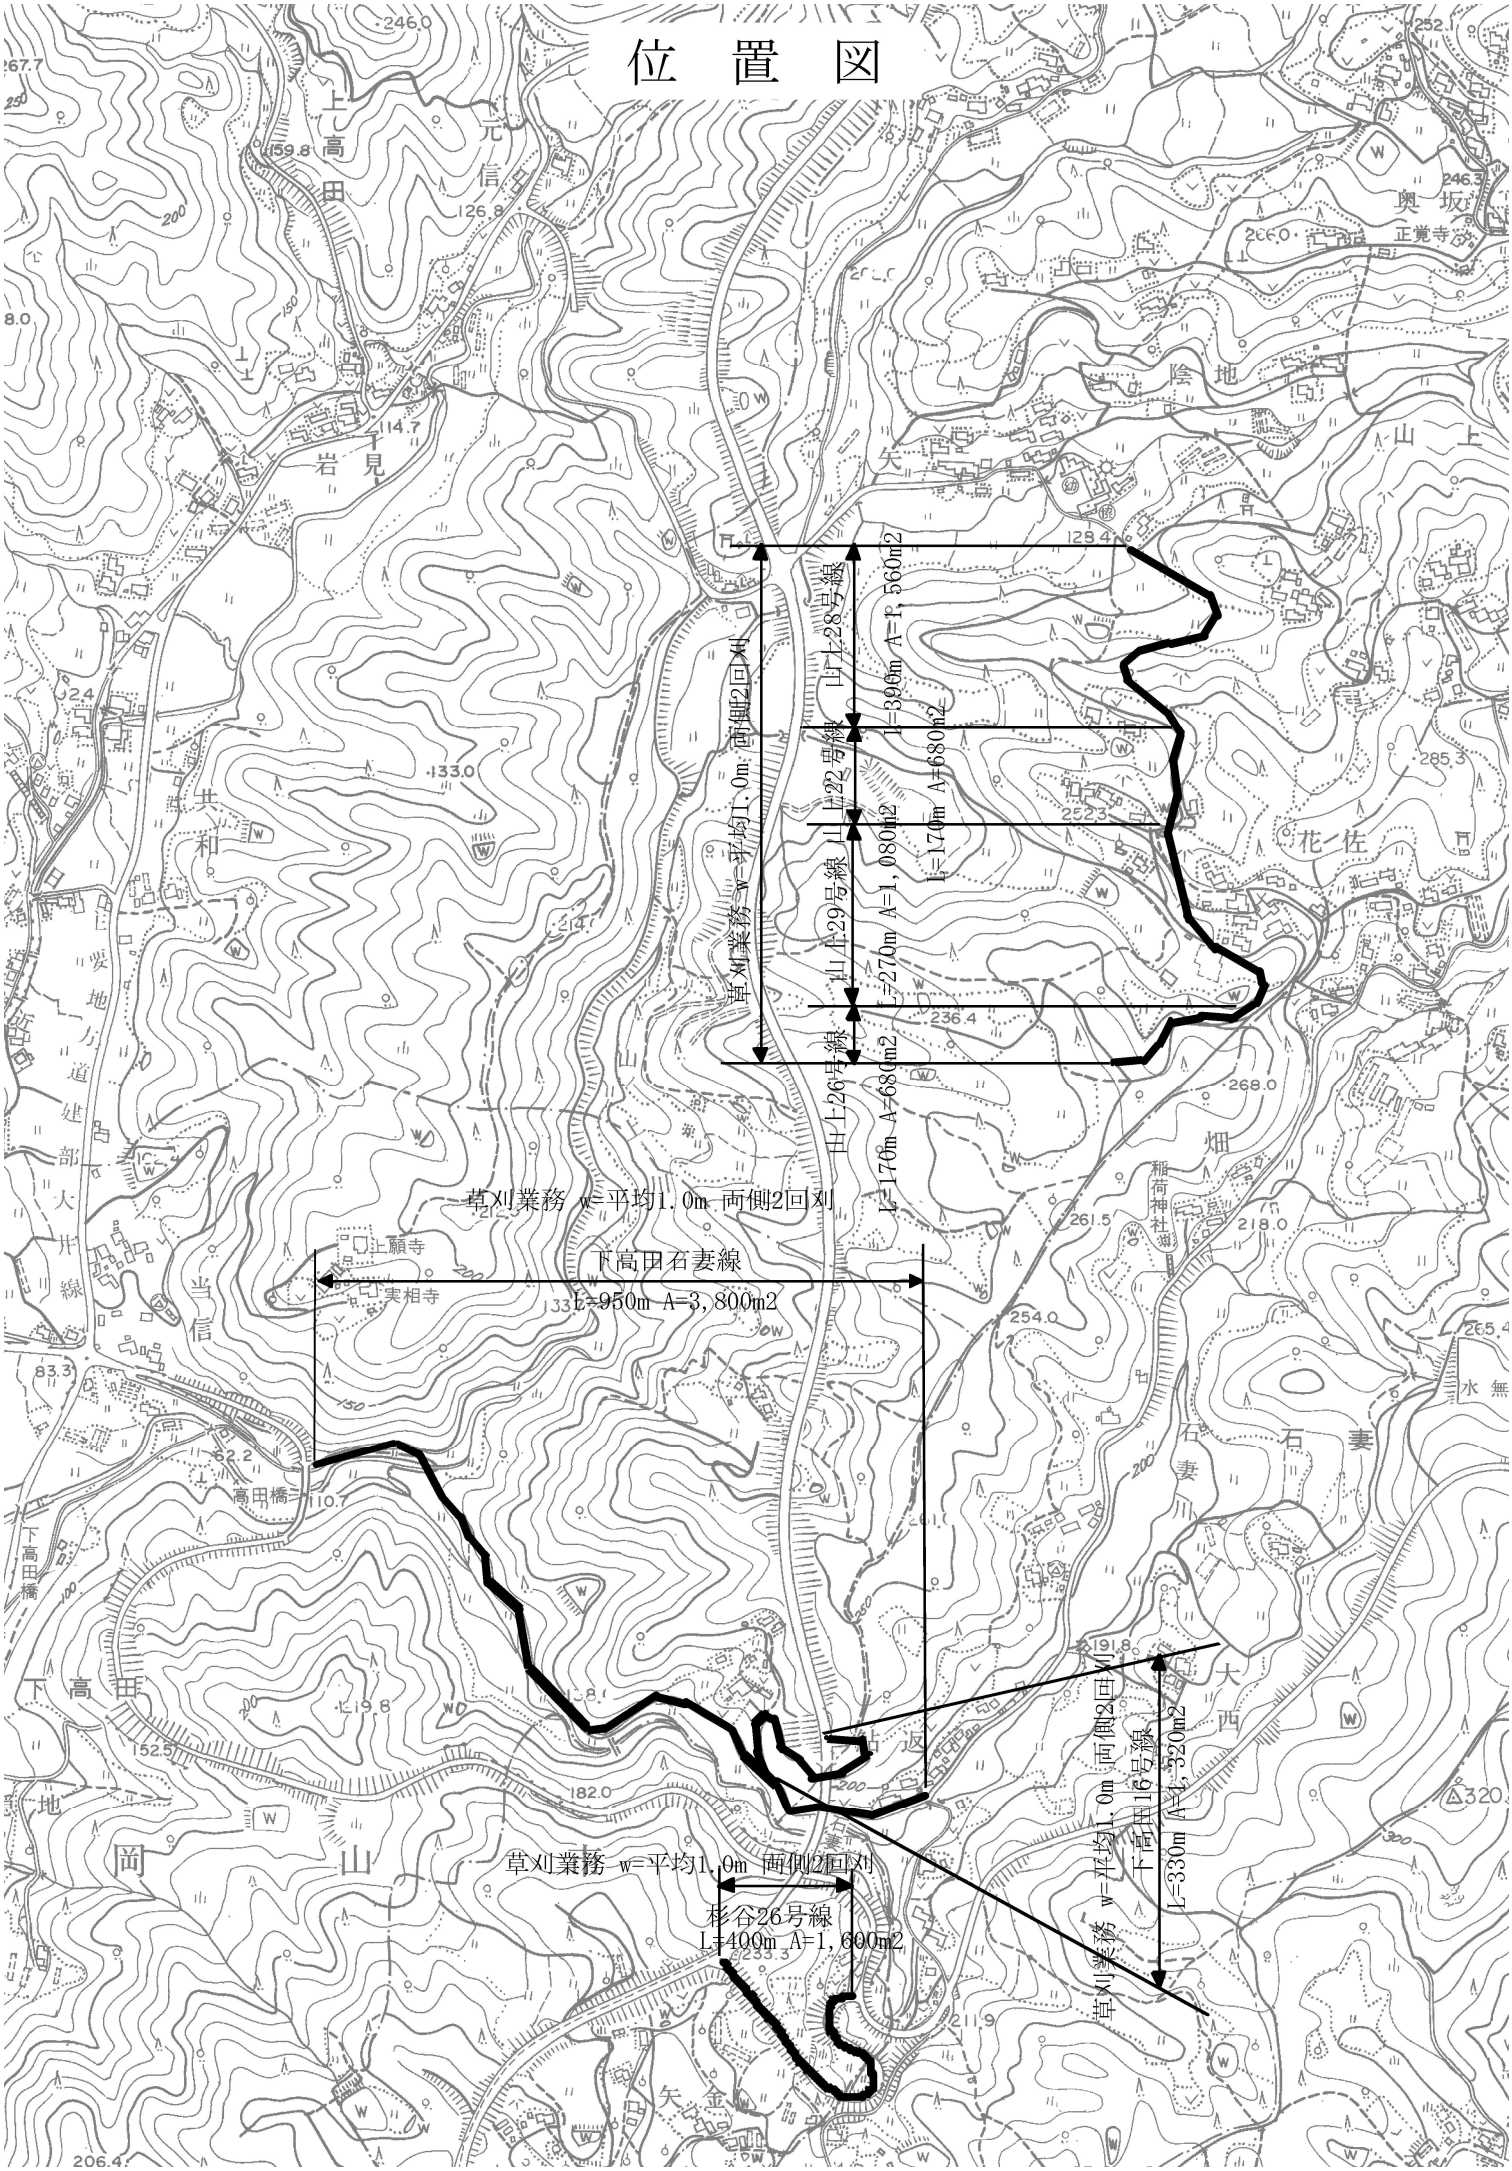
草刈業務 w=平均1.0m 両側2回刈
山上28号線
L=390m A=1,560m2
山上22号線
L=170m A=680m2
山上29号線
L=270m A=1,080m2
田上26号線
L=170m A=680m2
草刈業務 w=平均1.0m 両側2回刈
下高田石妻線
L=950m A=3,800m2
草刈業務 w=平均1.0m 両側2回刈
下高田16号線
L=330m A=1,320m2
草刈業務 w=平均1.0m 両側2回刈
彦谷26号線
L=400m A=1,600m2