



平成十七年三月

位置図
S=1/50,000

業務委託箇所

県道建部大井線


県道勝尾宇甘線

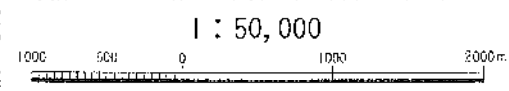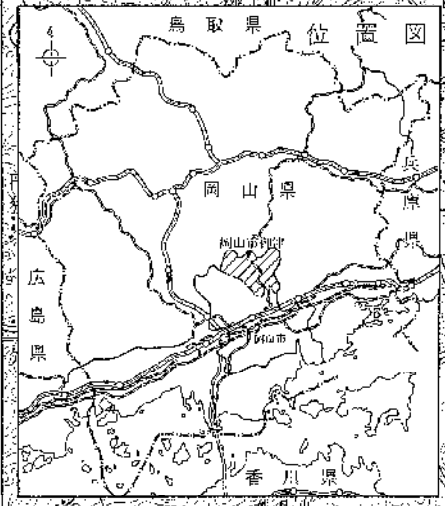


この地区は、国土地理院長の承認を得て、同院発行の2万5千分1地形図、5万分1地形図を複製したものである。(承認番号 平16 中複 第257号)


写測エンジニアリング株式会社調製

一般県道 (3367) 勝尾宇甘線 平面図

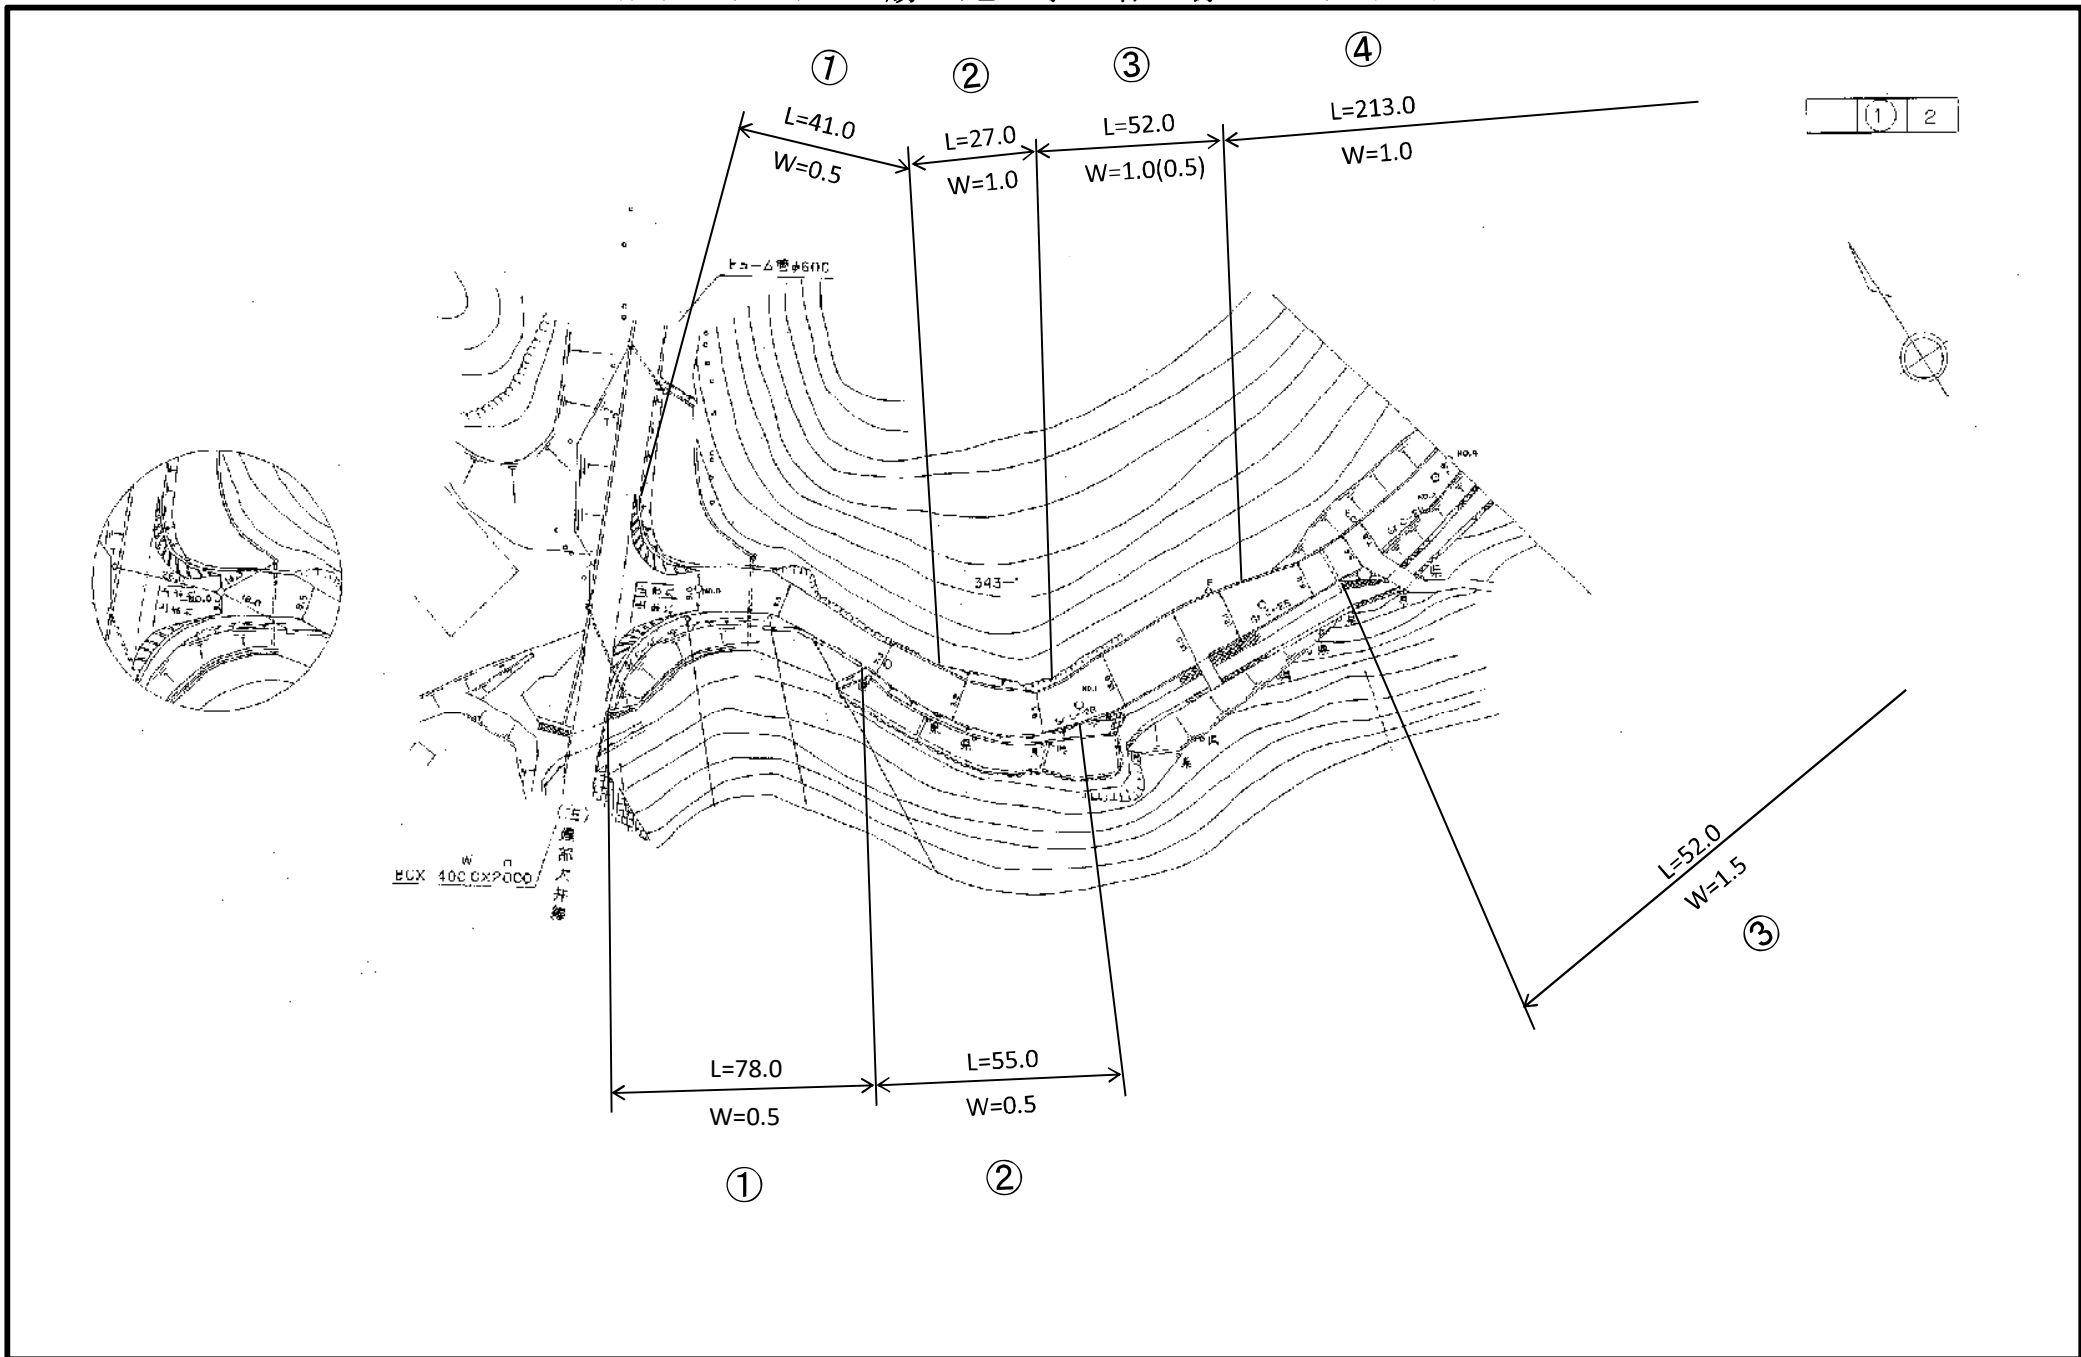


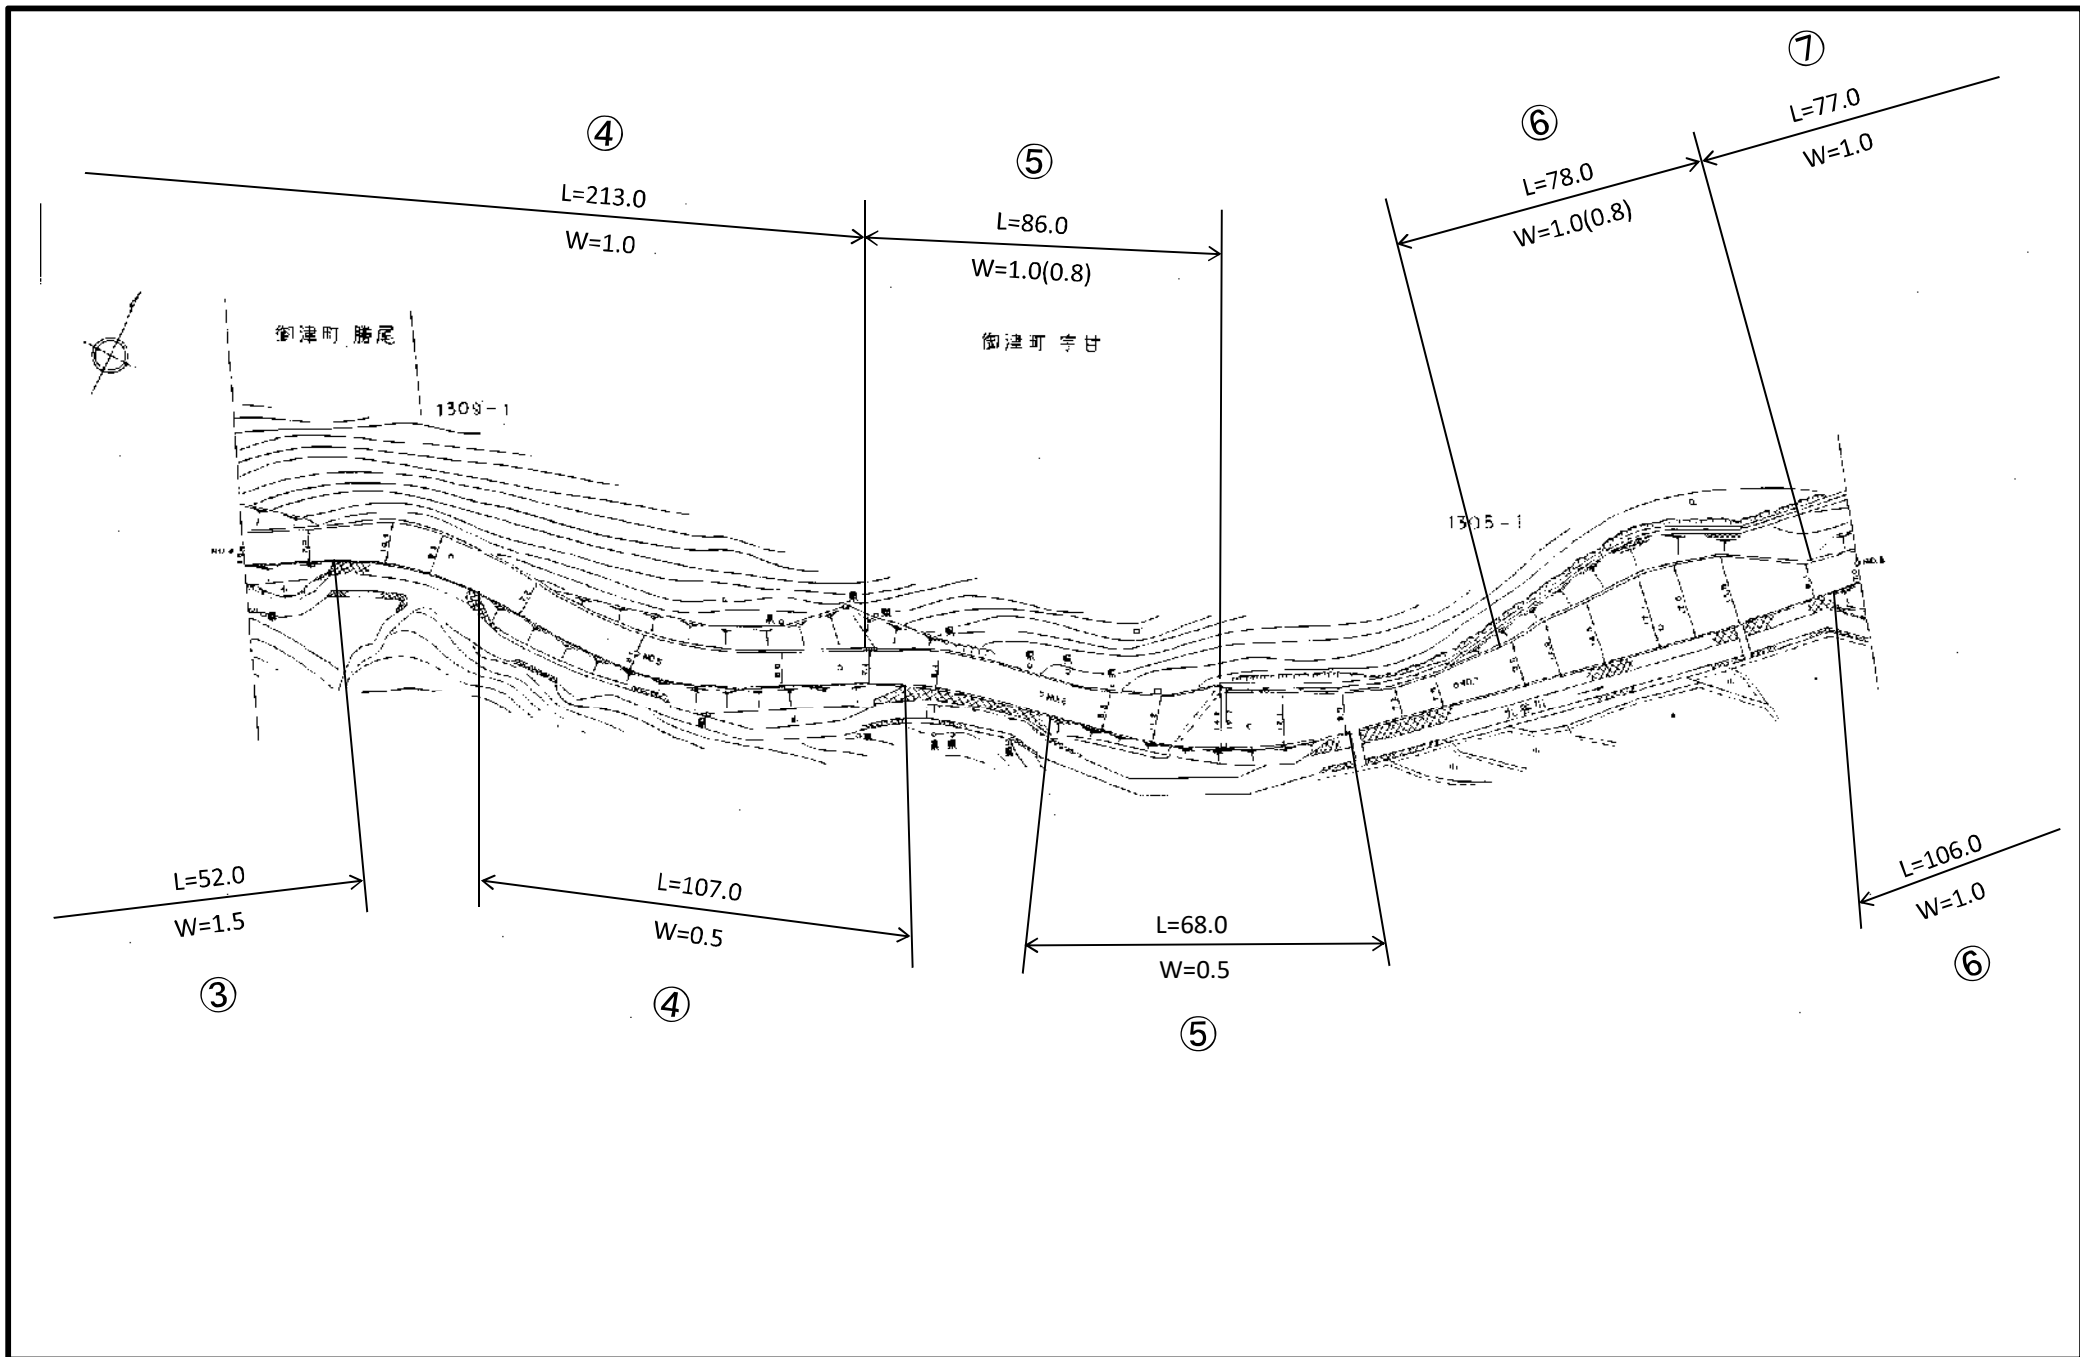


一般県道 (3367) 勝尾宇甘線 平面図

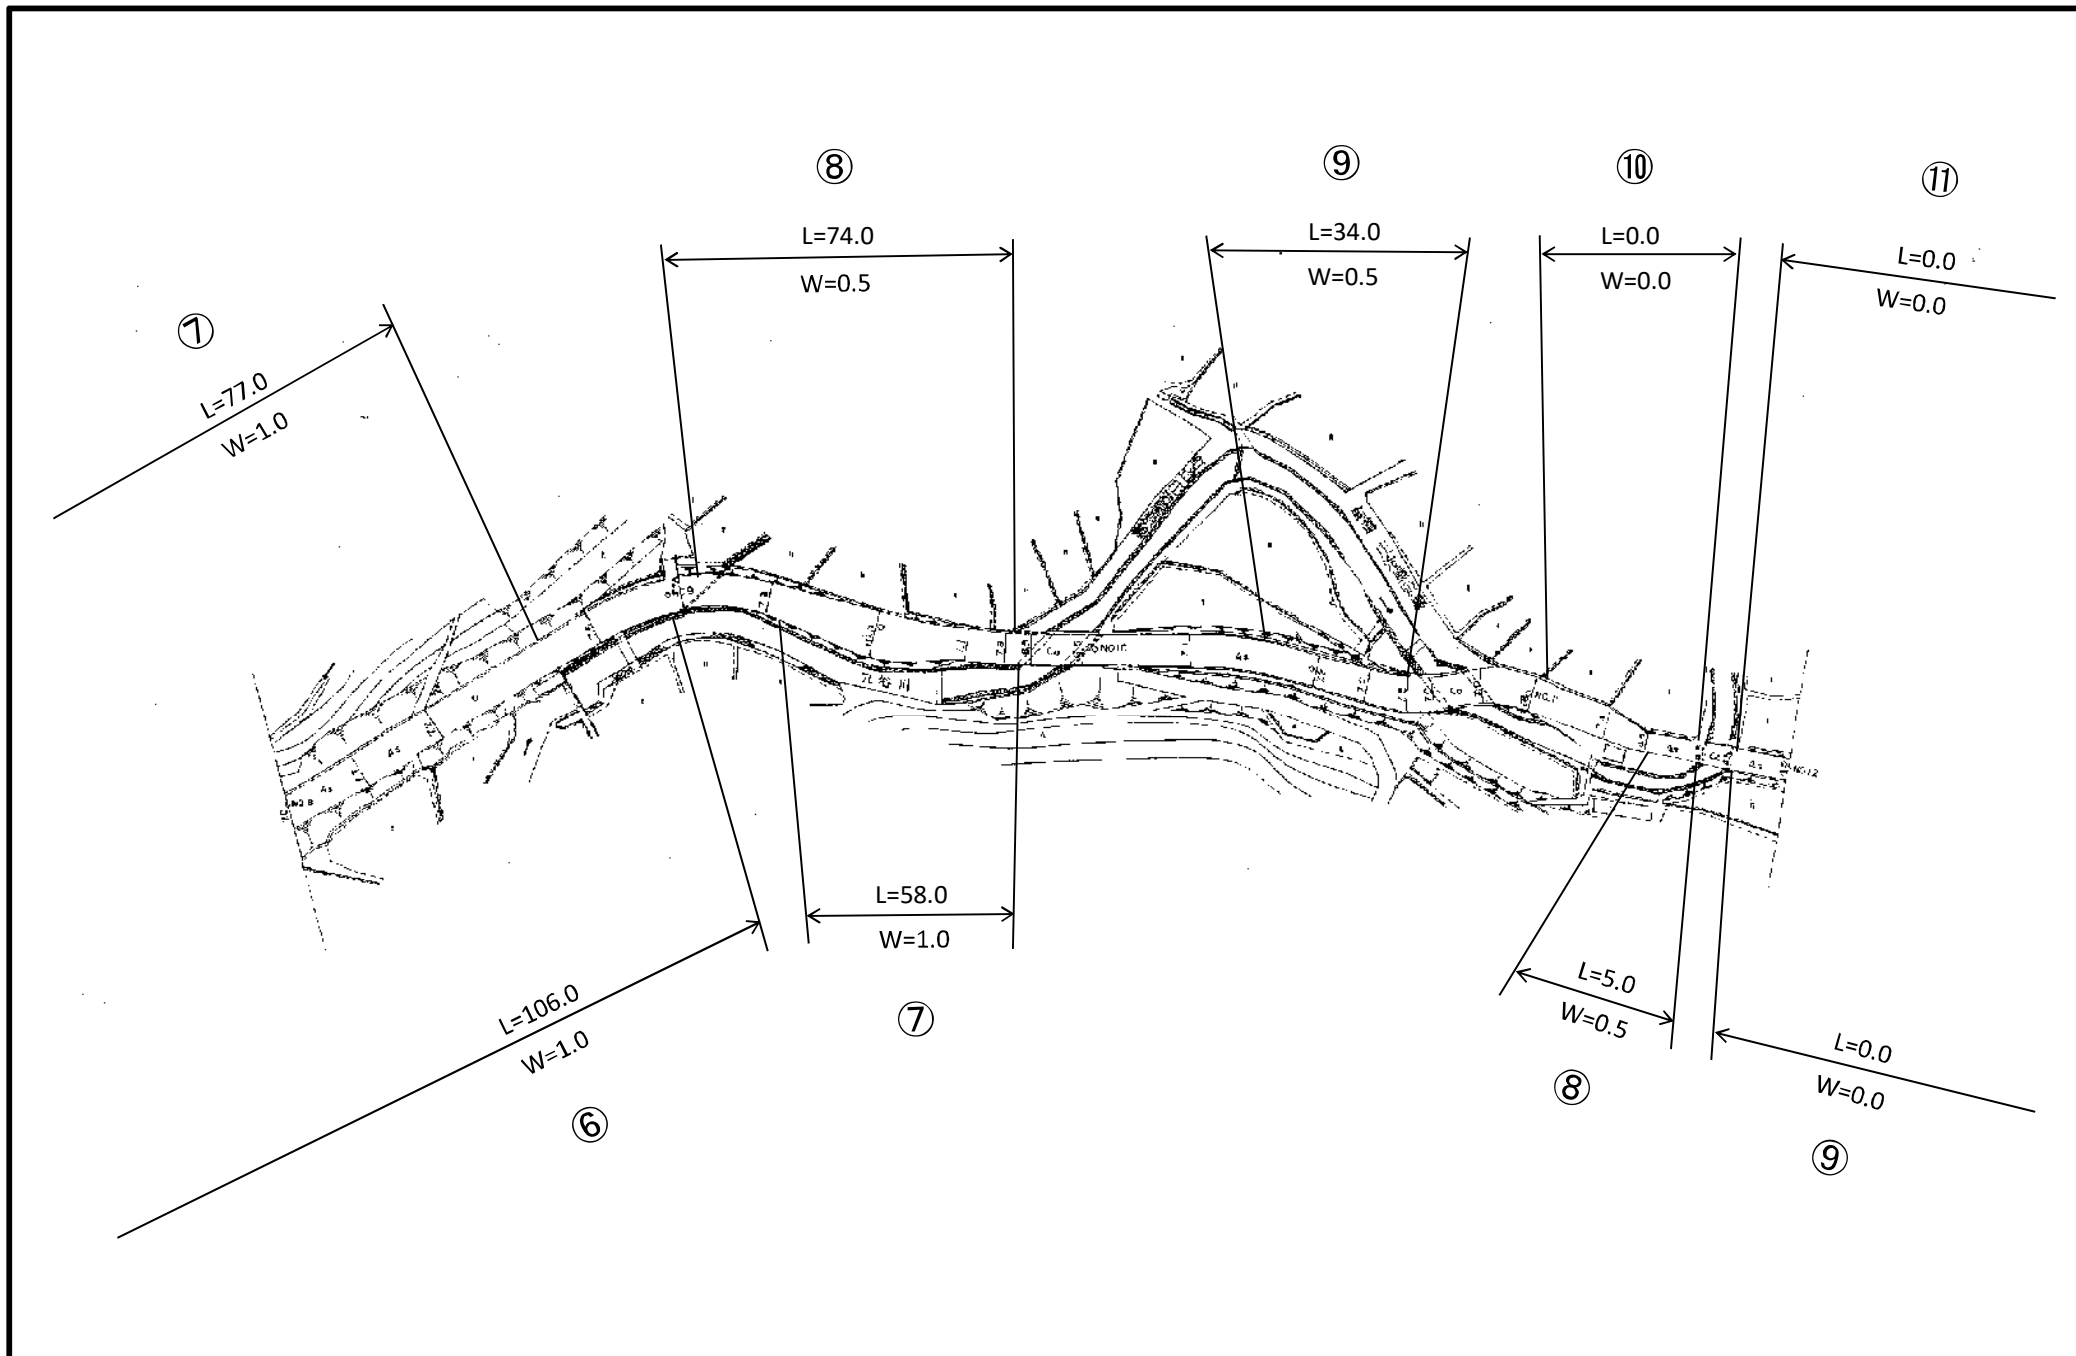



一般県道 (3367) 勝尾宇甘線 平面図

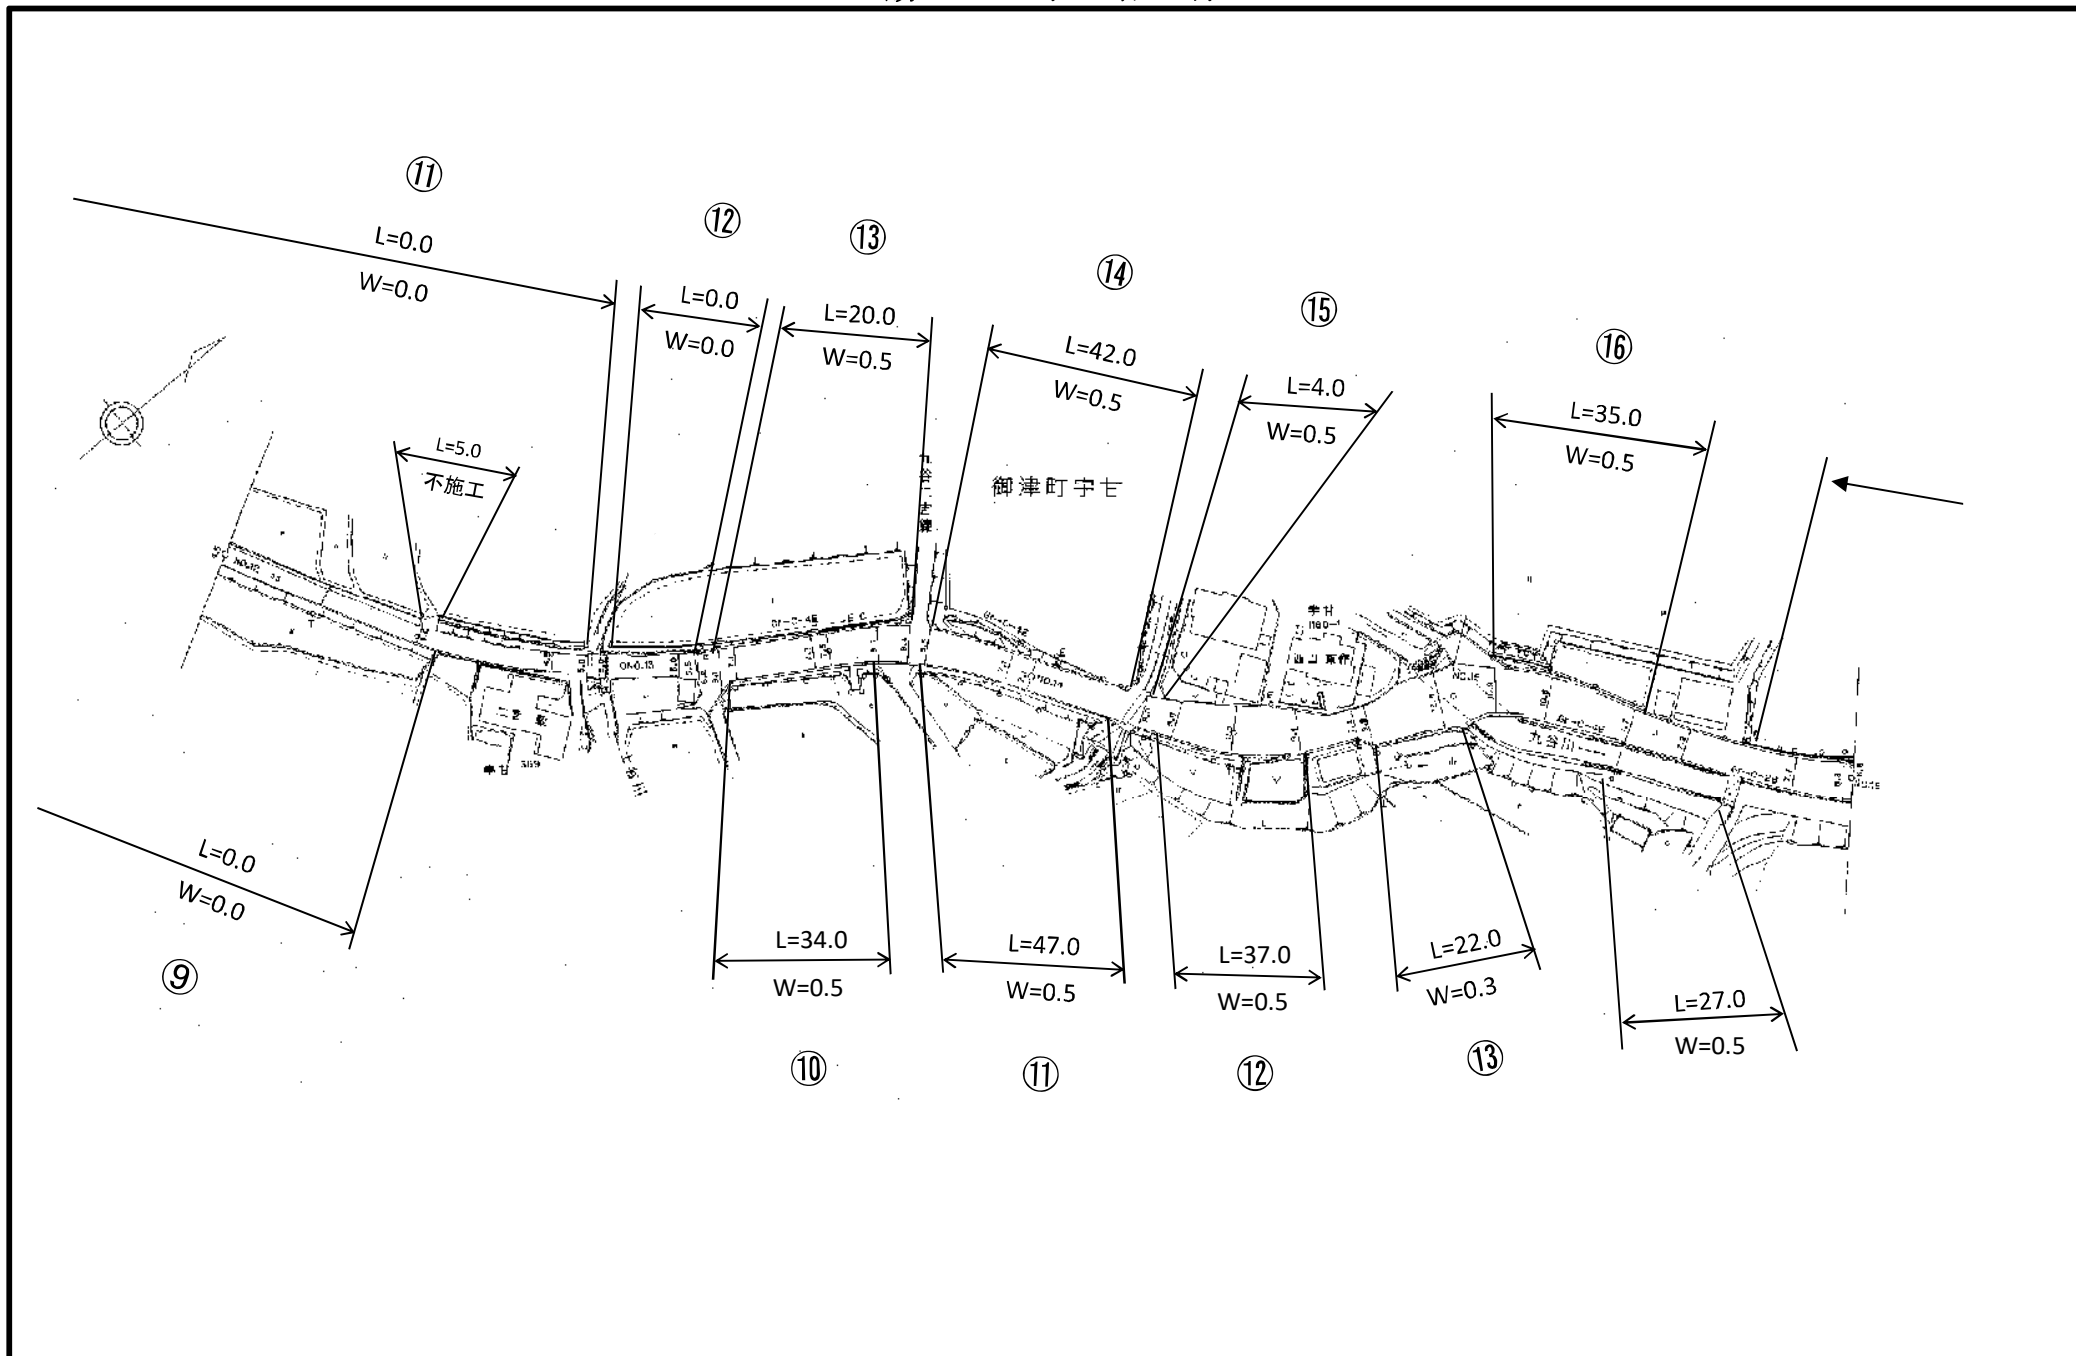


一般県道 (3367) 勝尾宇甘線 平面図

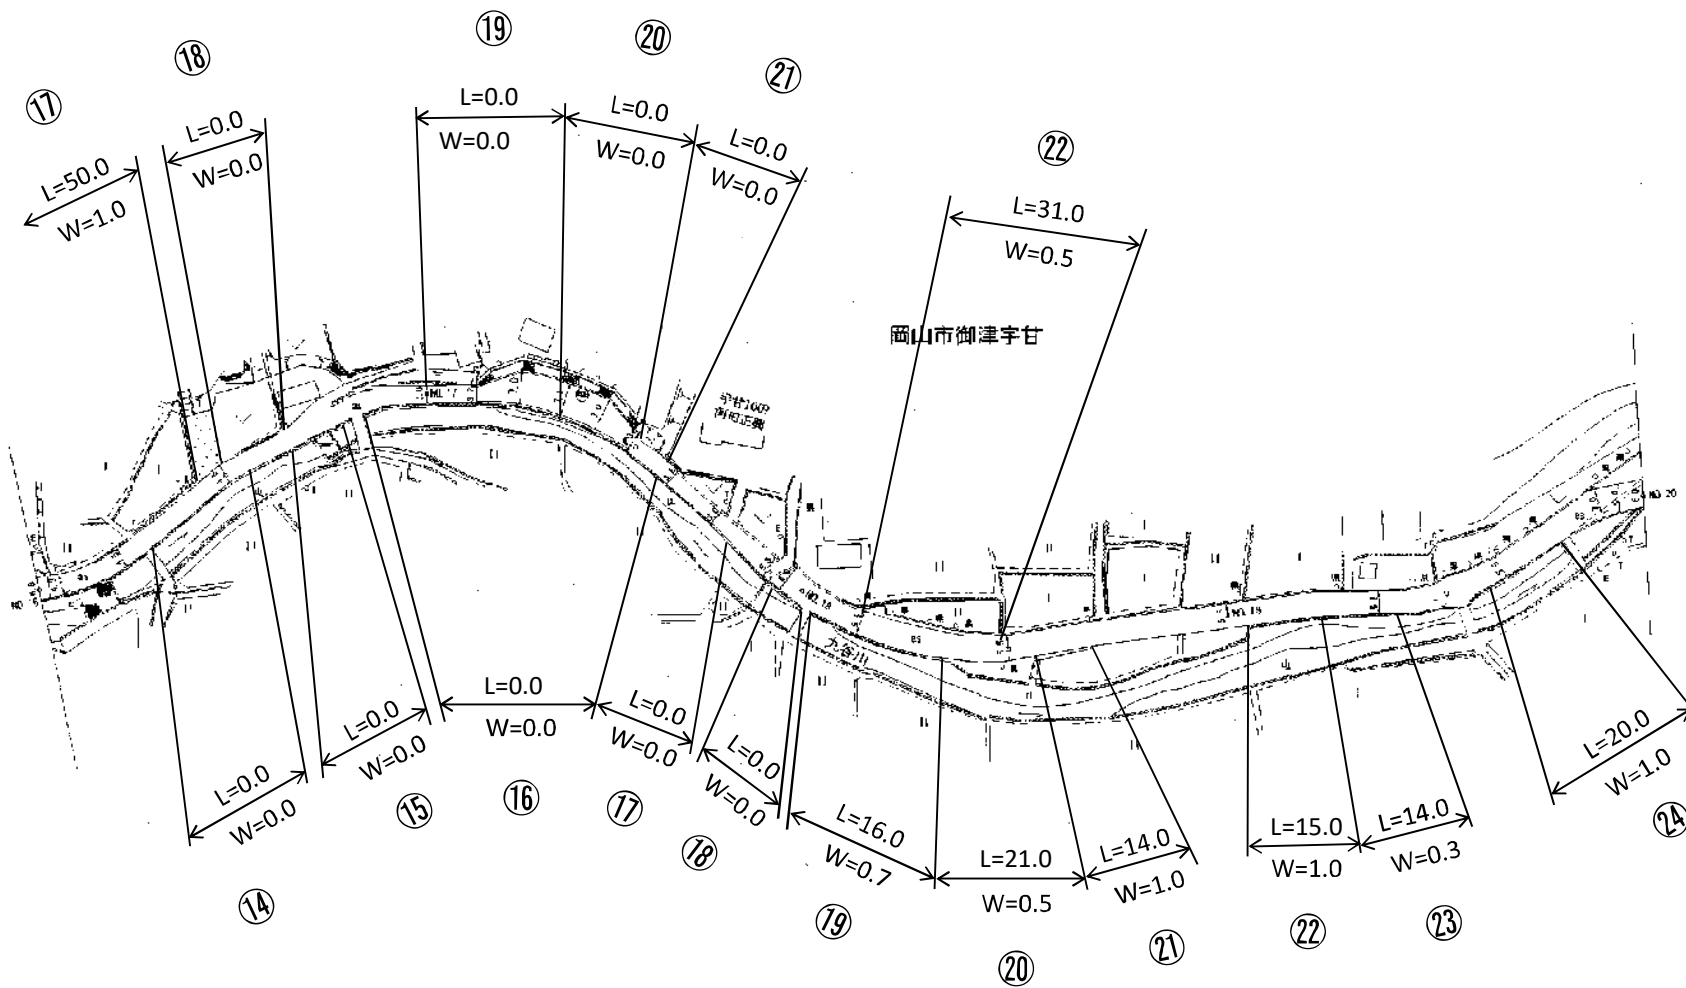

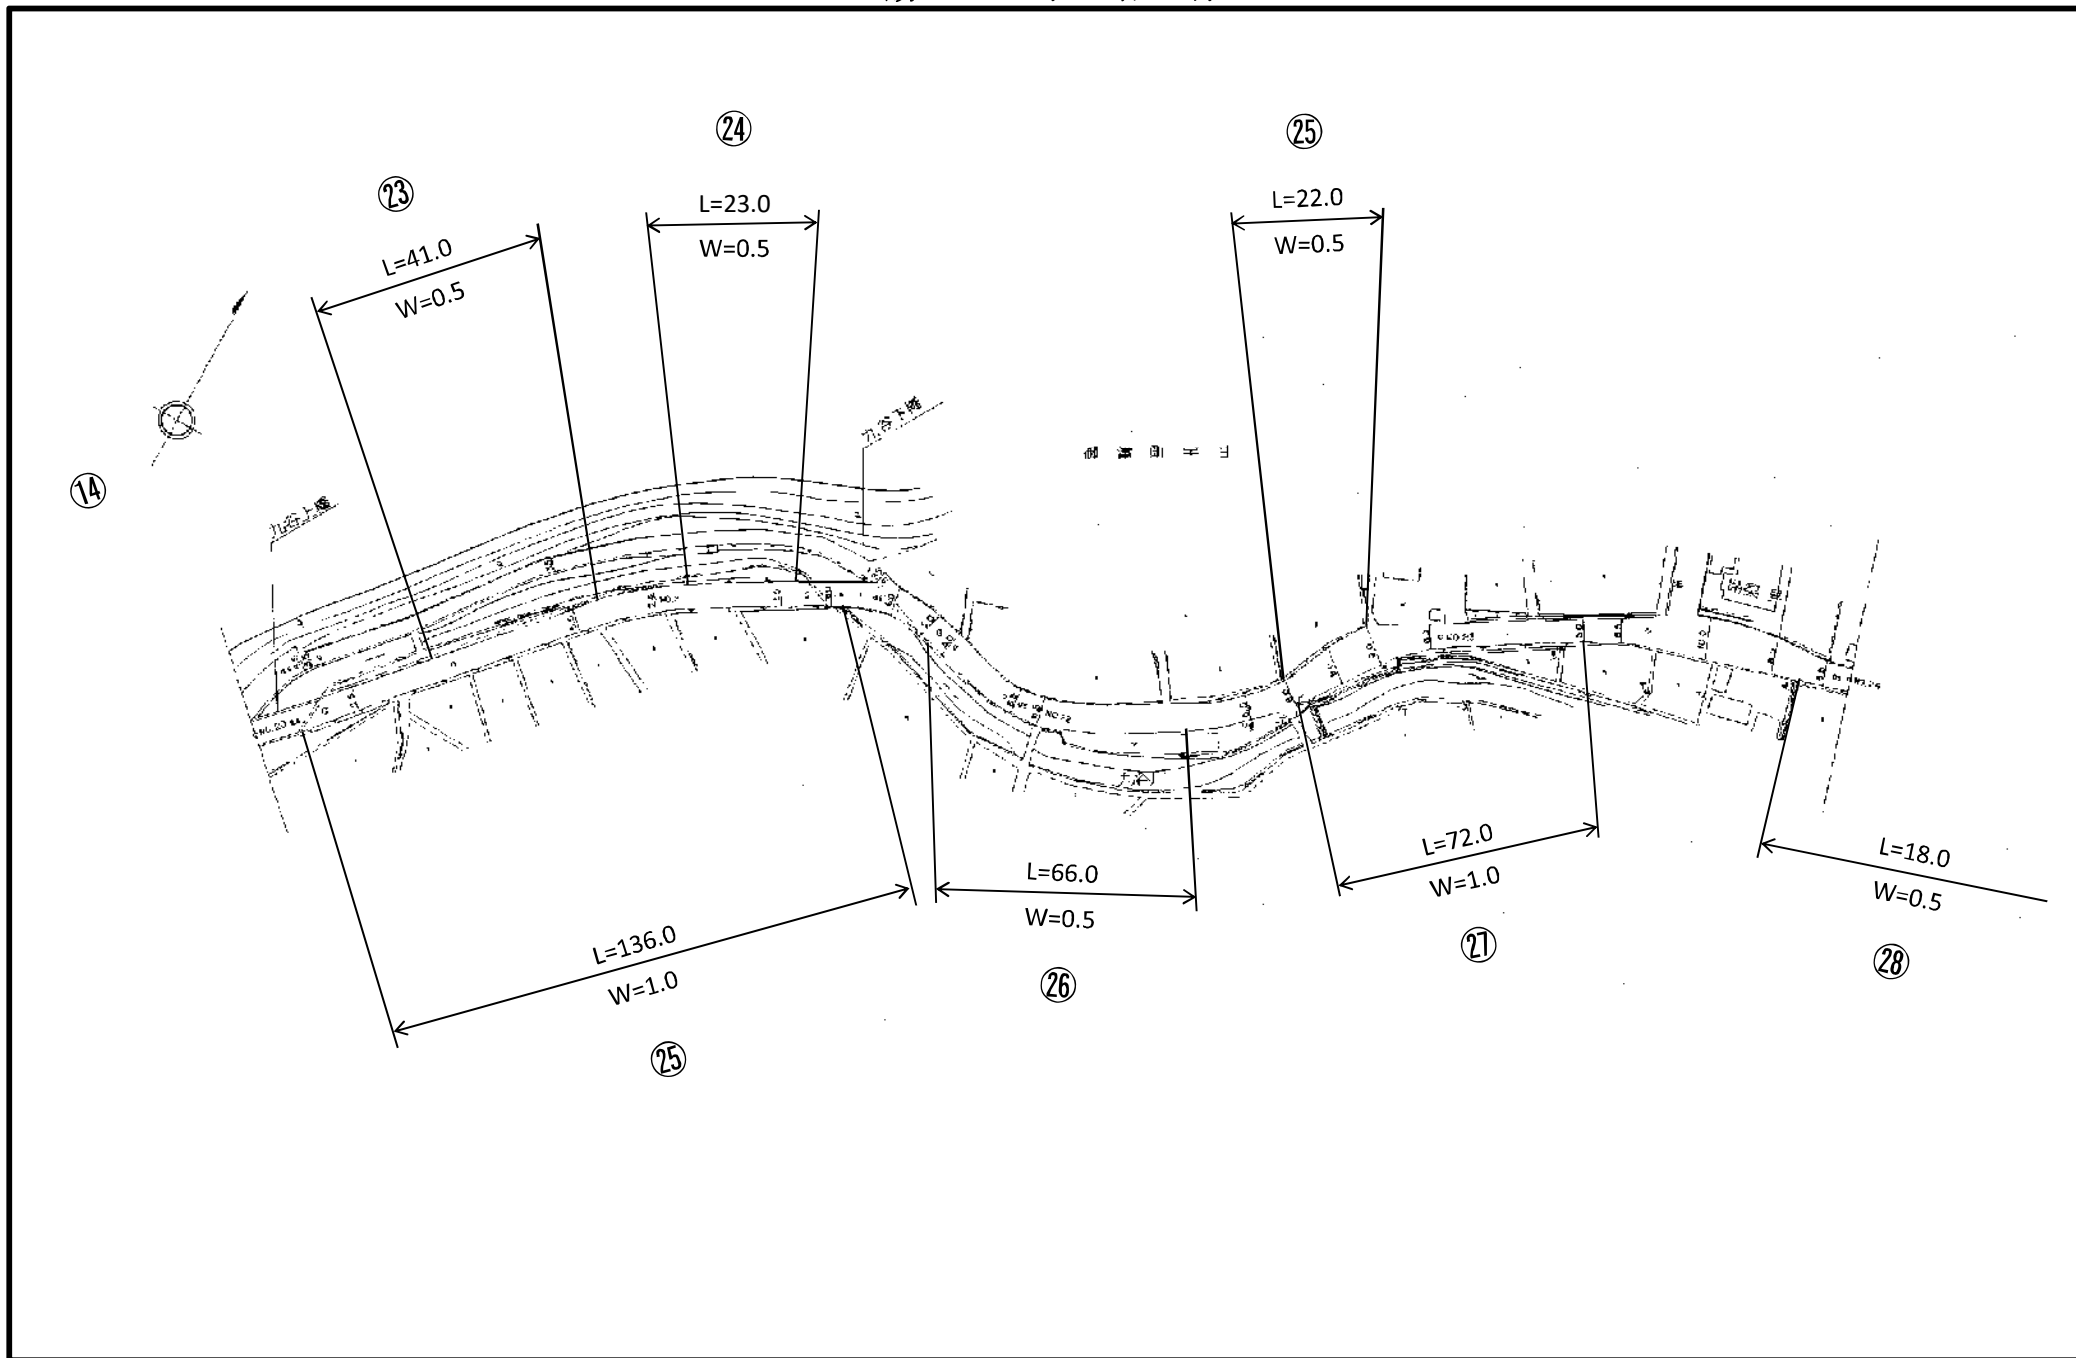

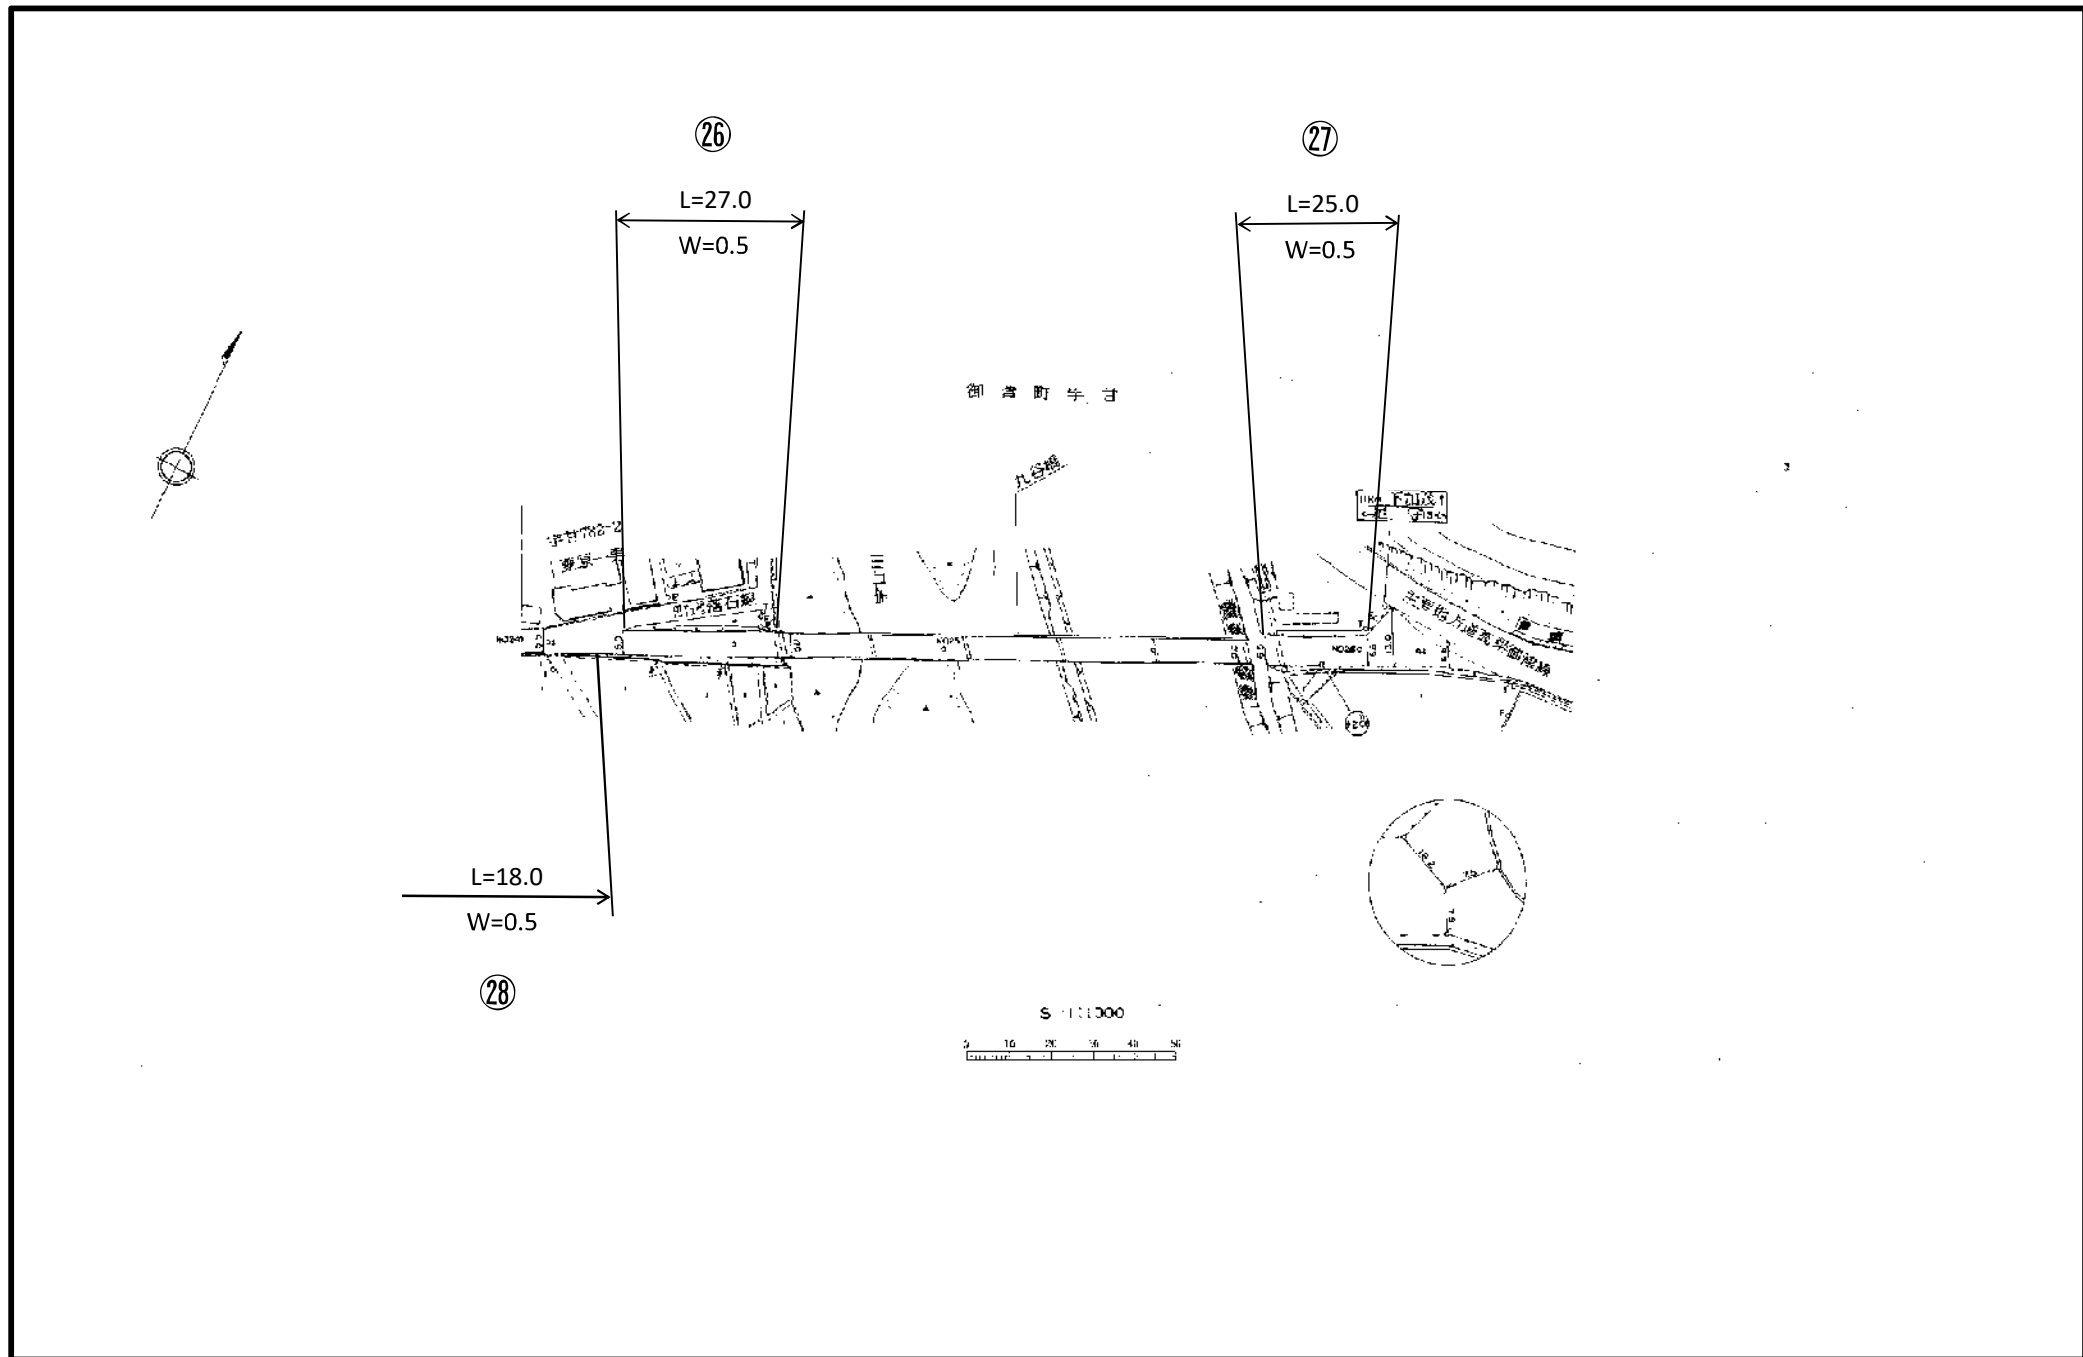


主要地方道(1071) 建部大井線 平面図

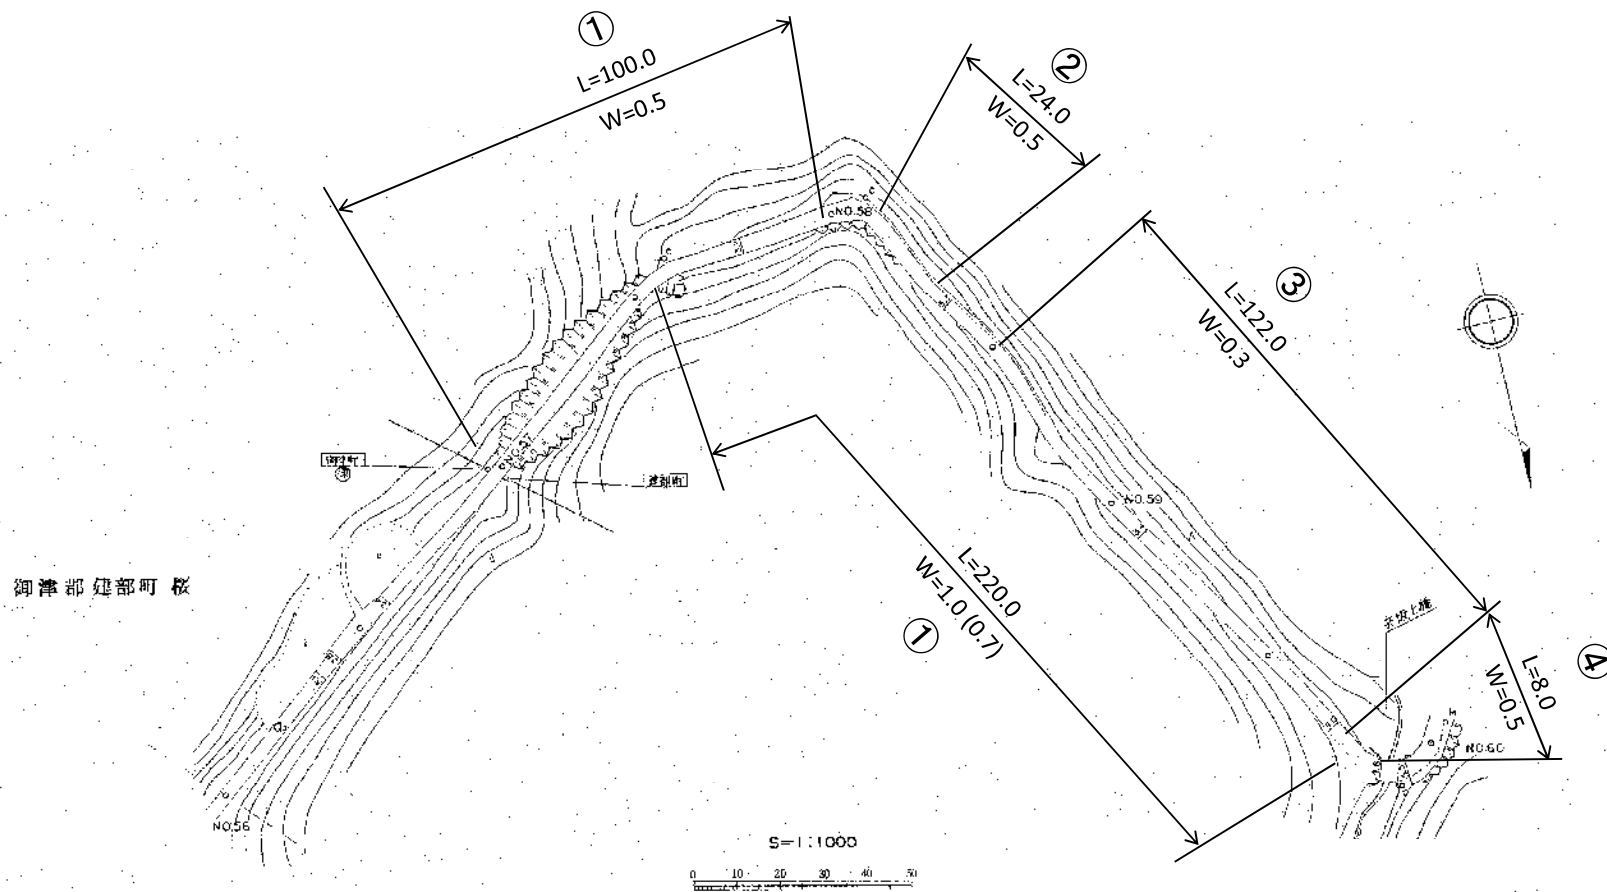


主要地方道(1071) 建部大井線 平面図

15 | 16 | 17

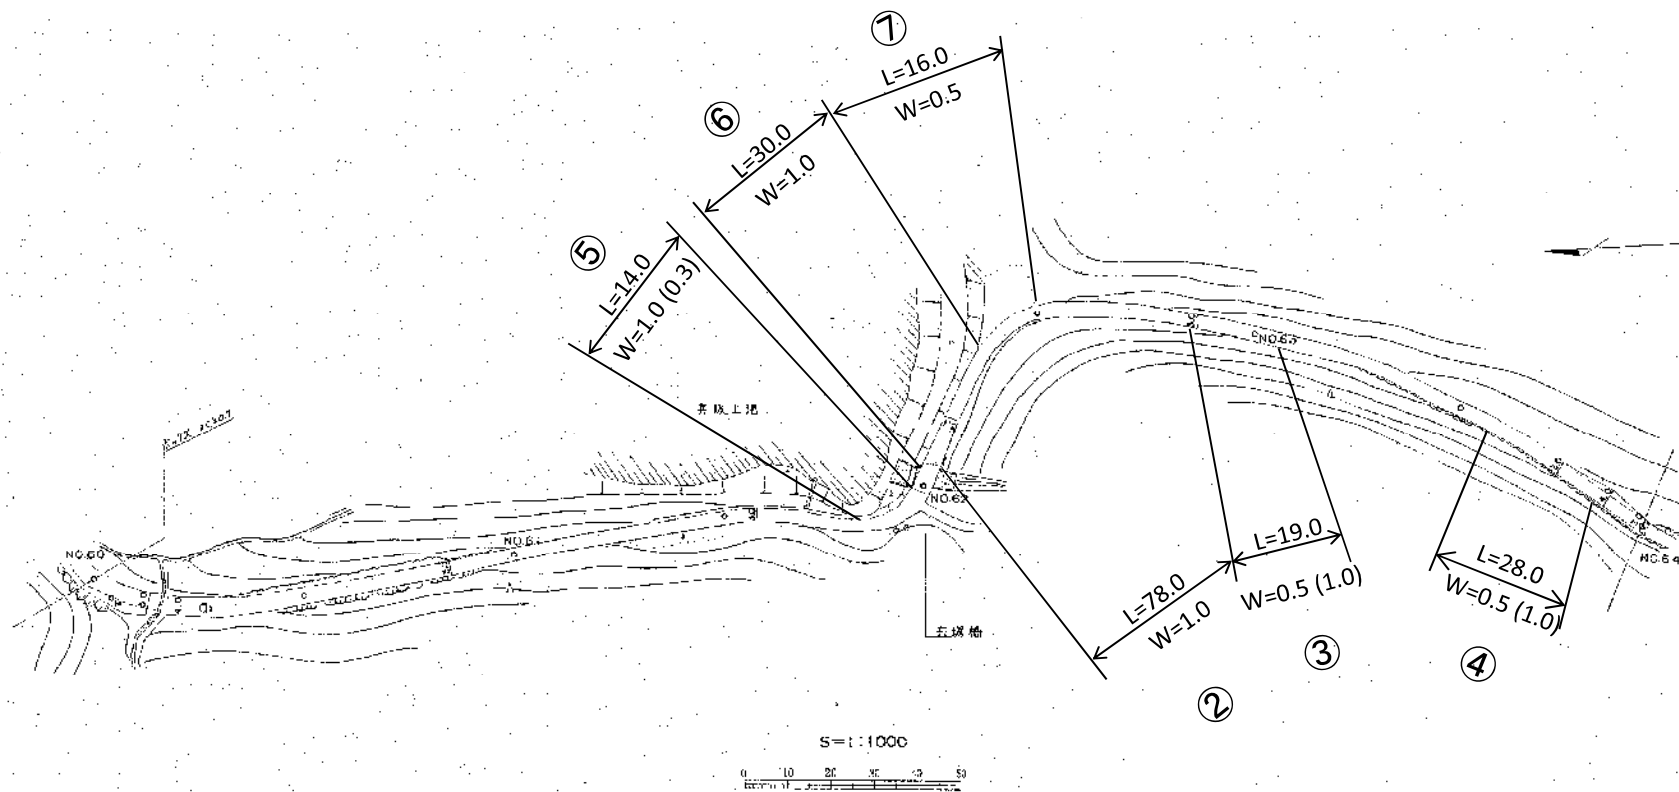


主要地方道(1071) 建部大井線 平面図


16 | 17 | 18

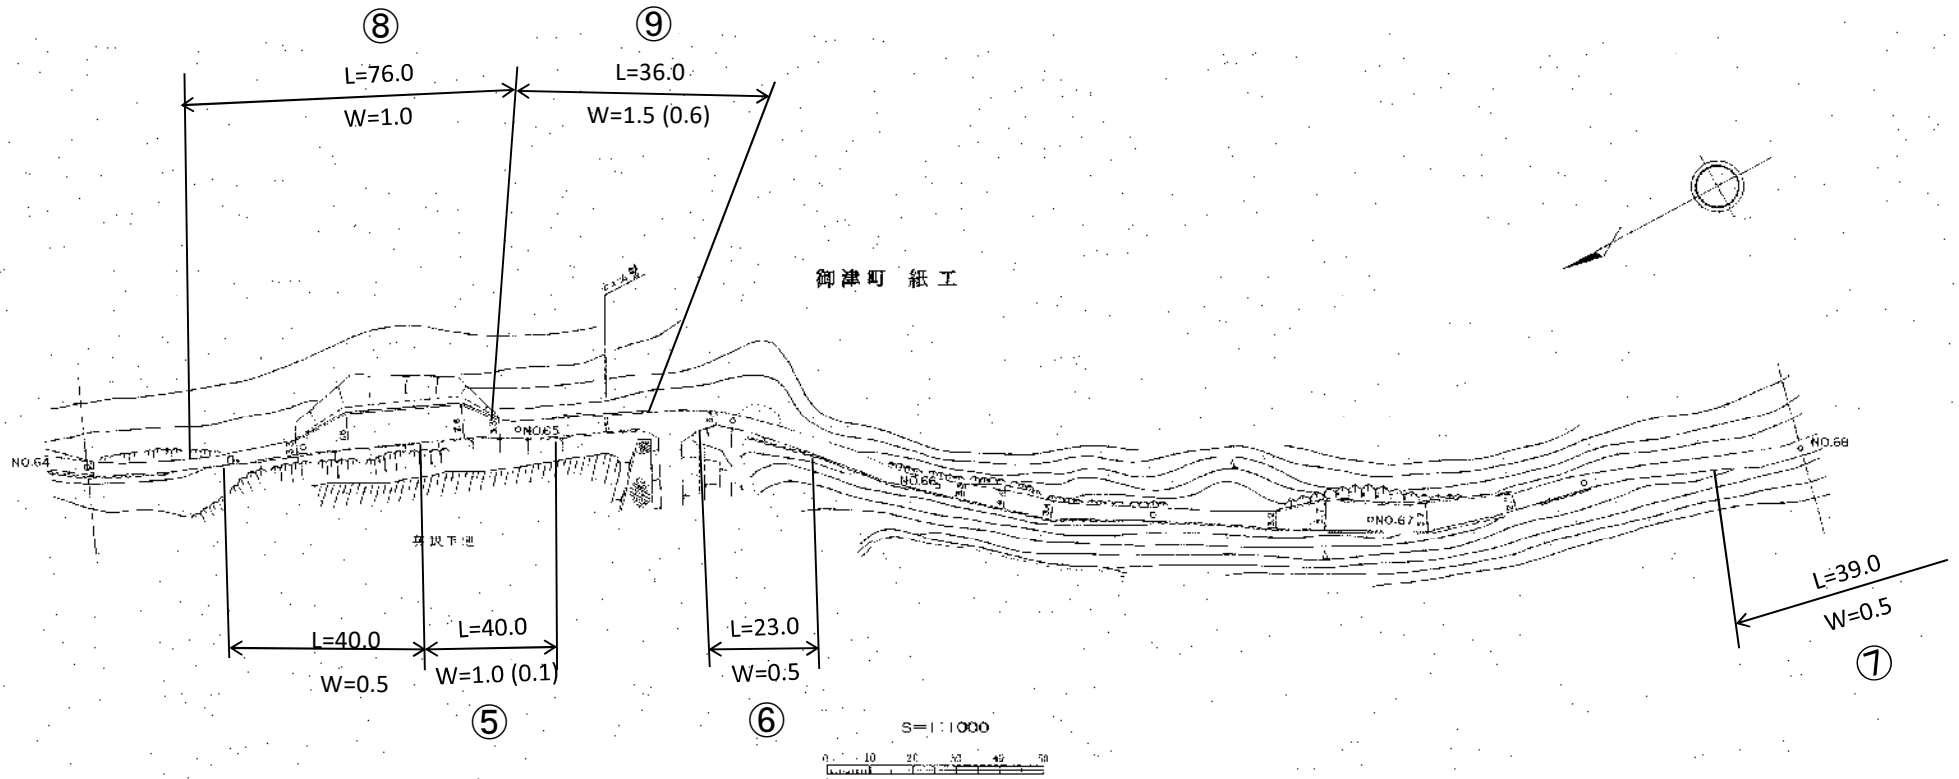

主要地方道(1071) 建部大井線 平面図

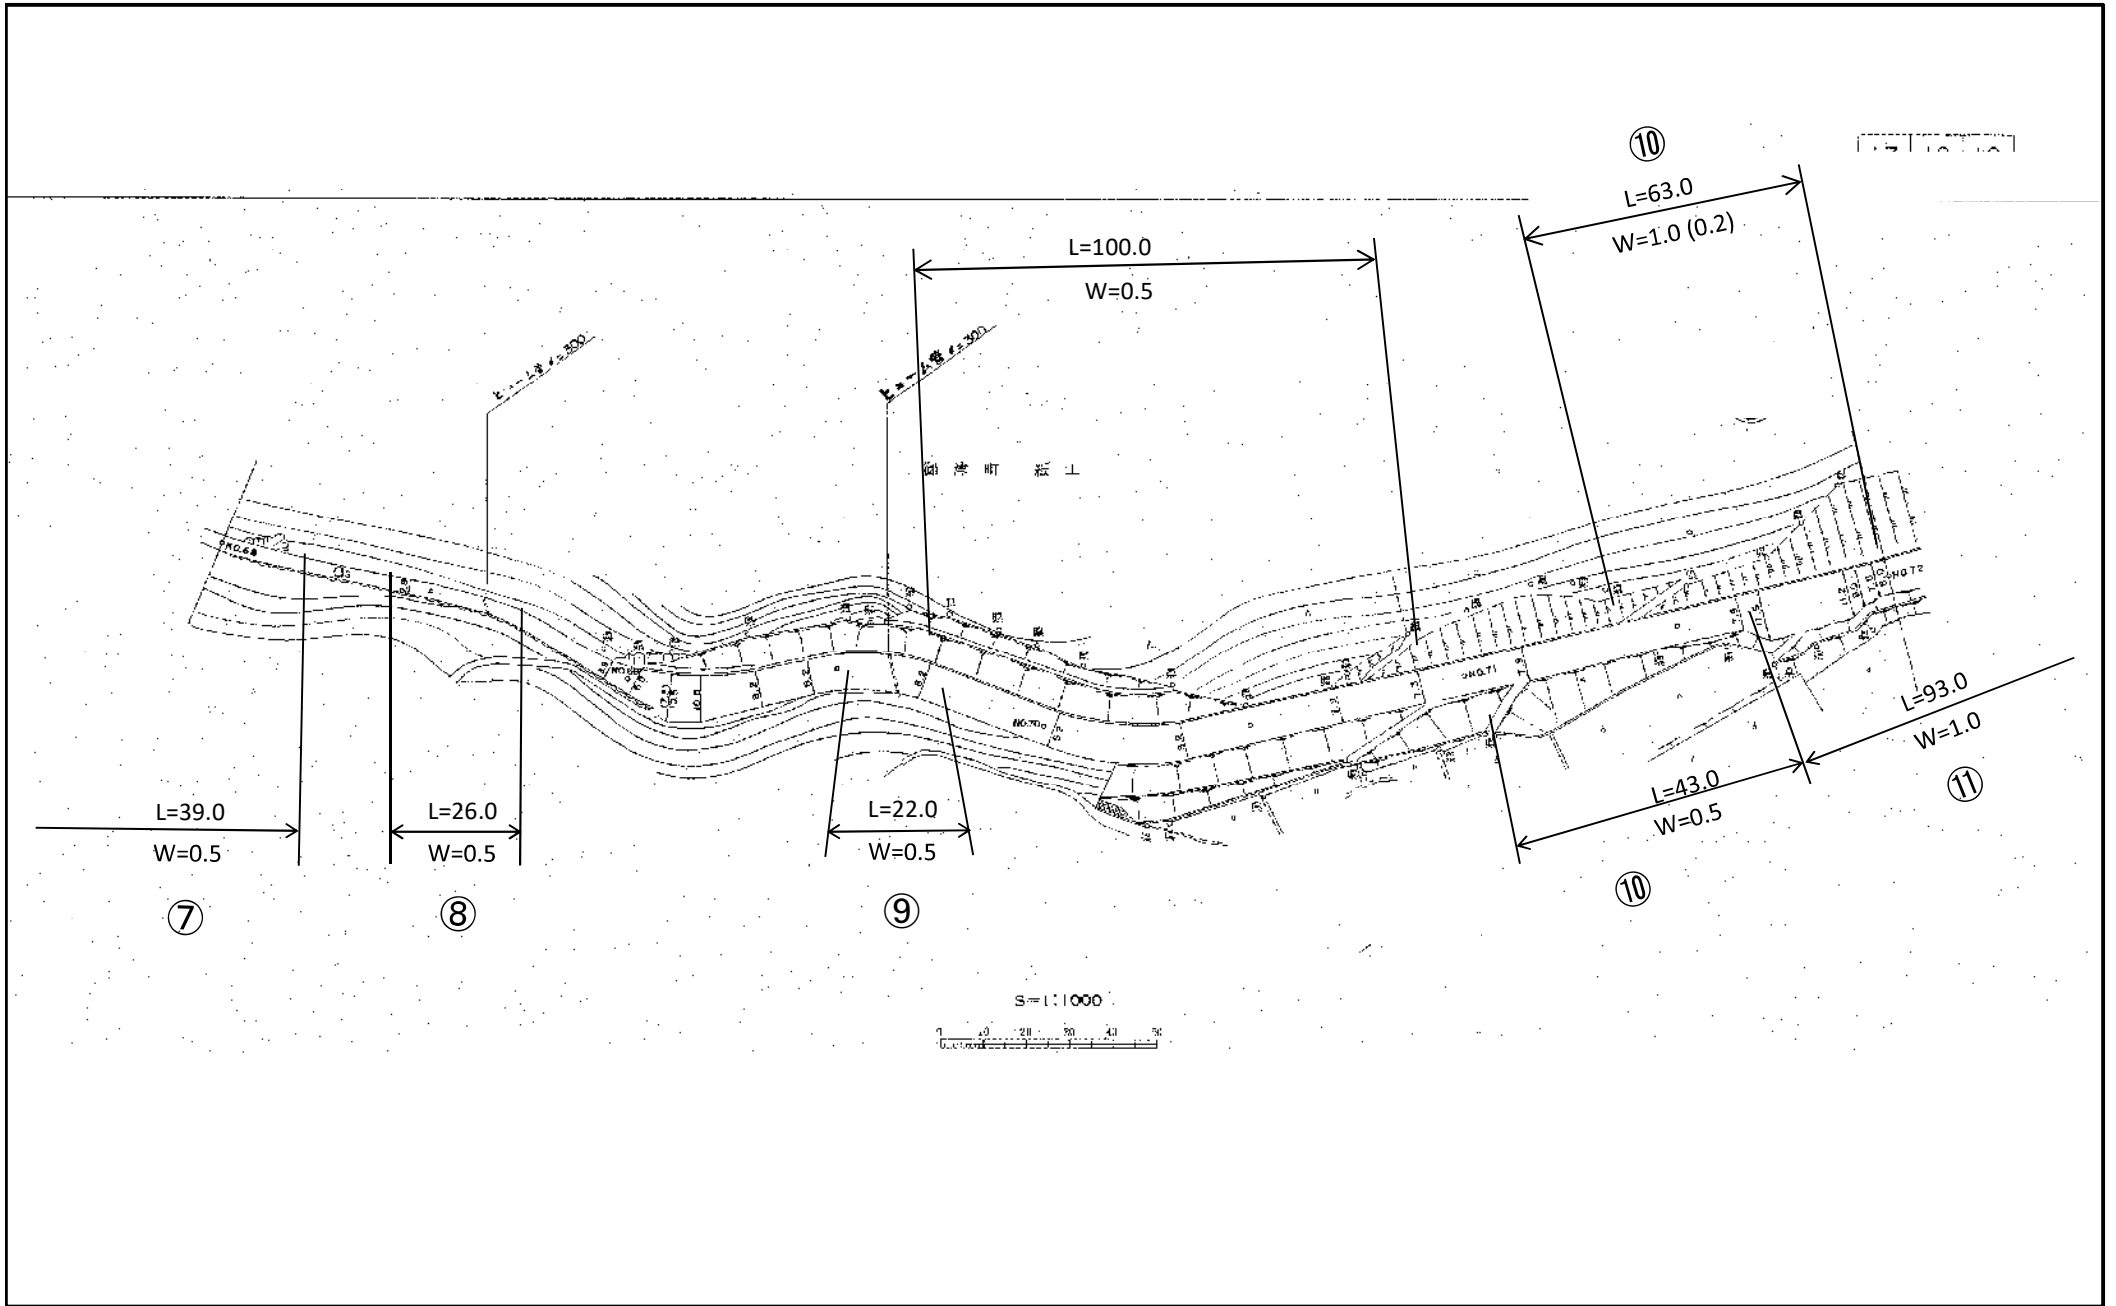


主要地方道(1071) 建部大井線 平面図

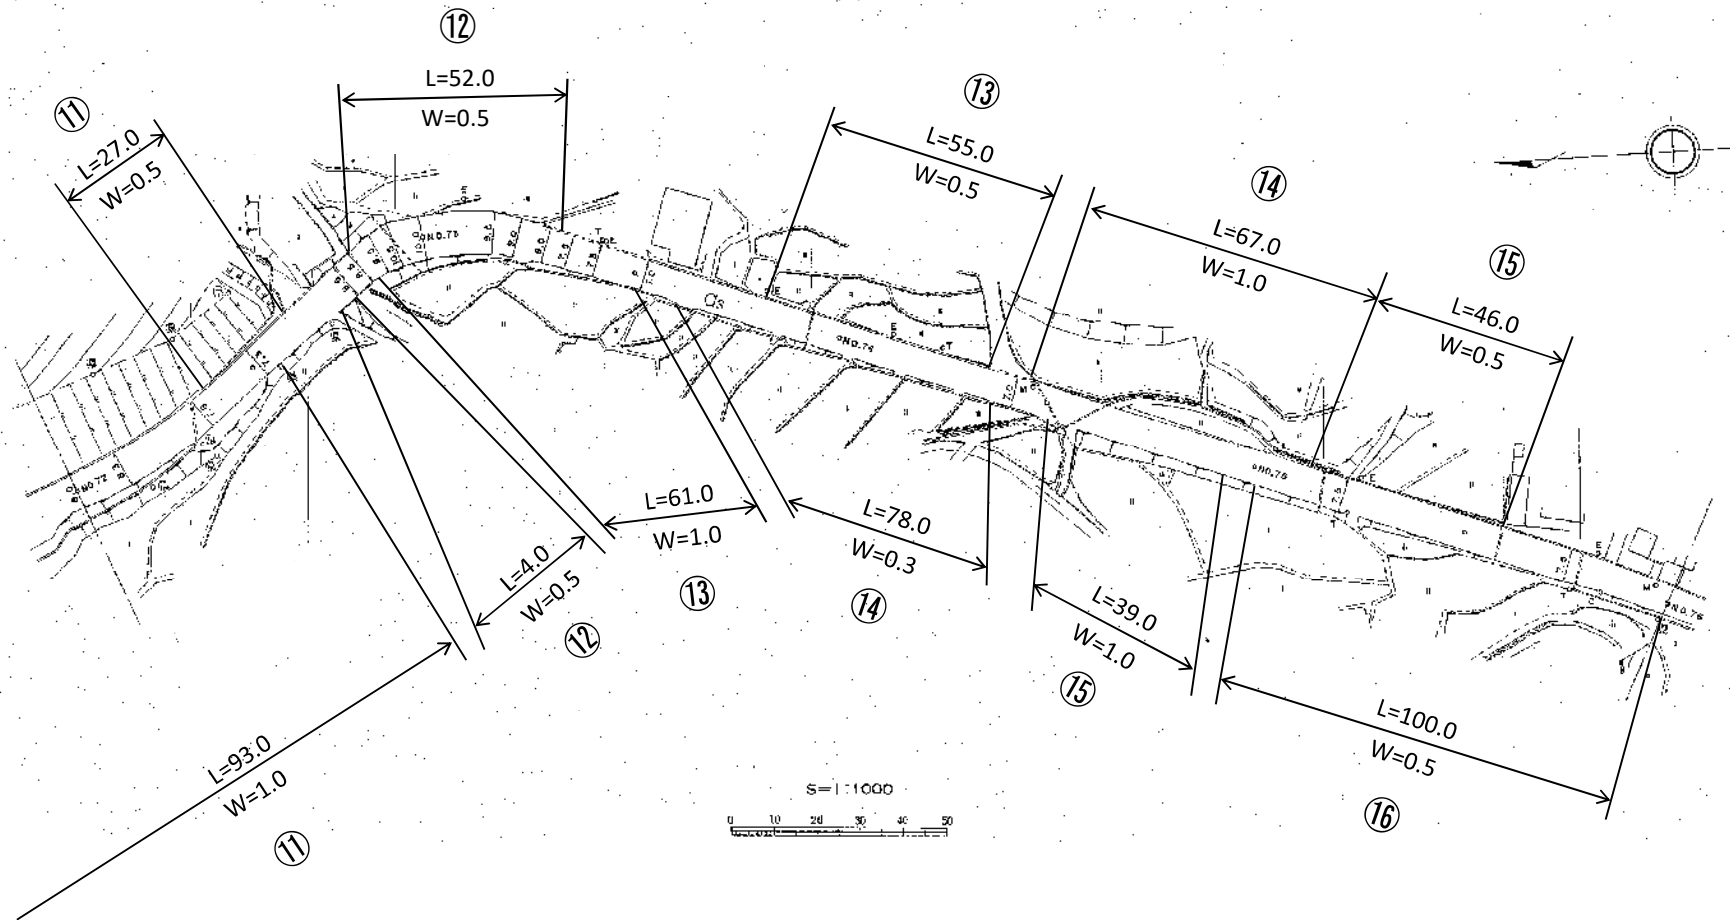


主要地方道(1071) 建部大井線 平面図

19 20 21

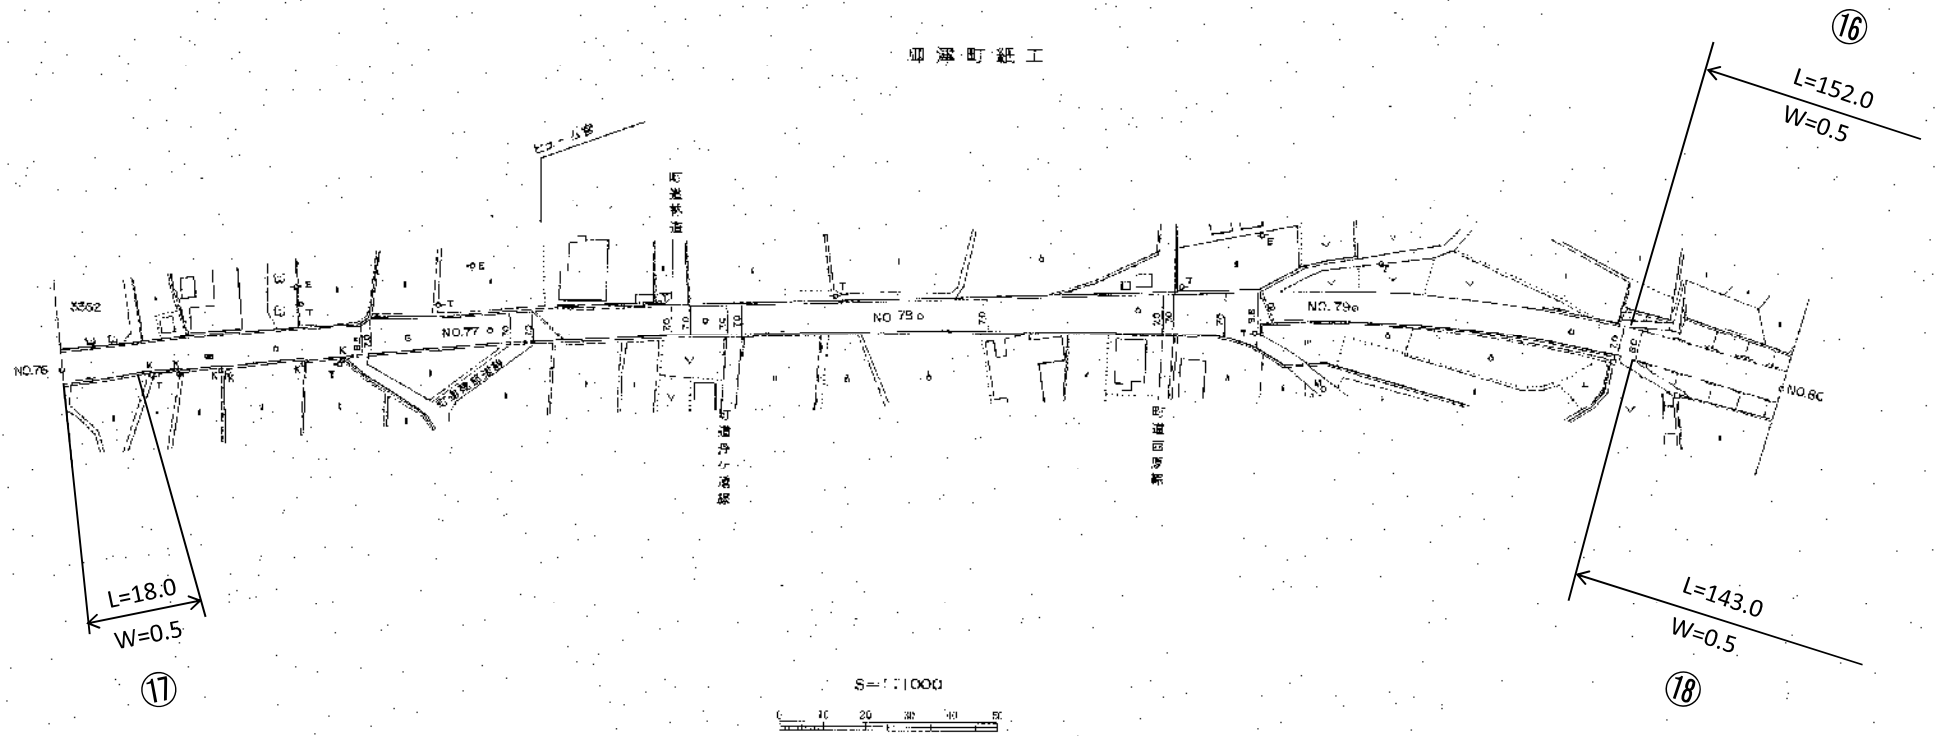


主要地方道(1071) 建部大井線 平面図

20	21	22
----	----	----

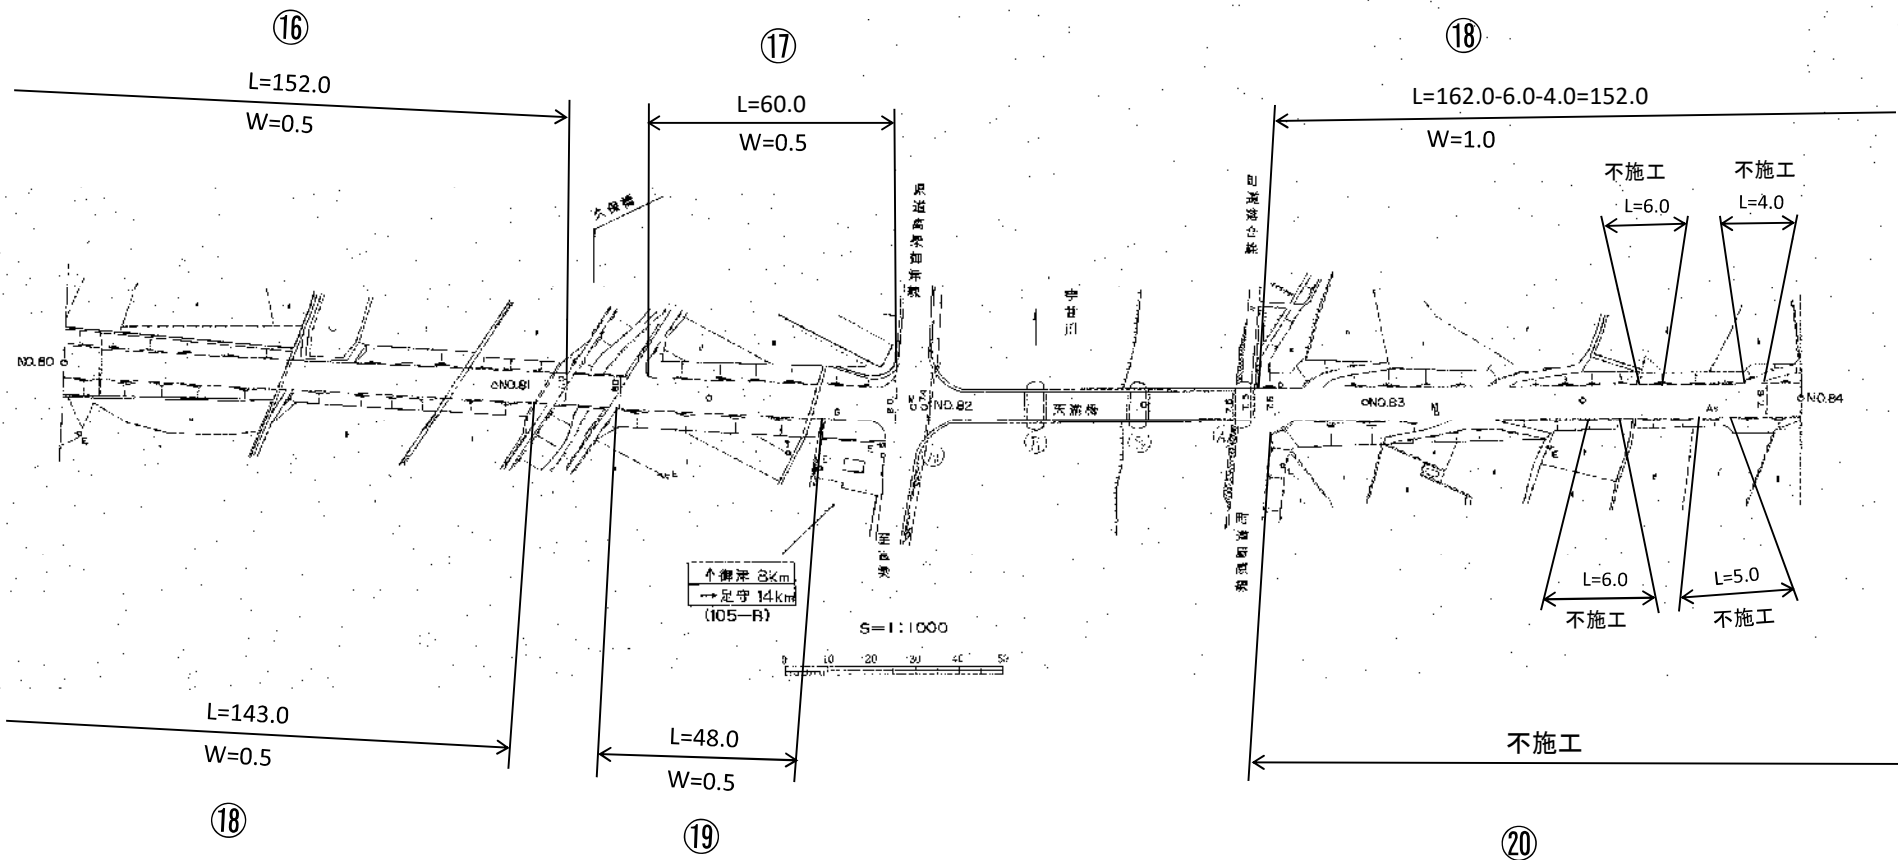


上野地方道(1071) 建部大井線 平面図

21	22	23
----	----	----

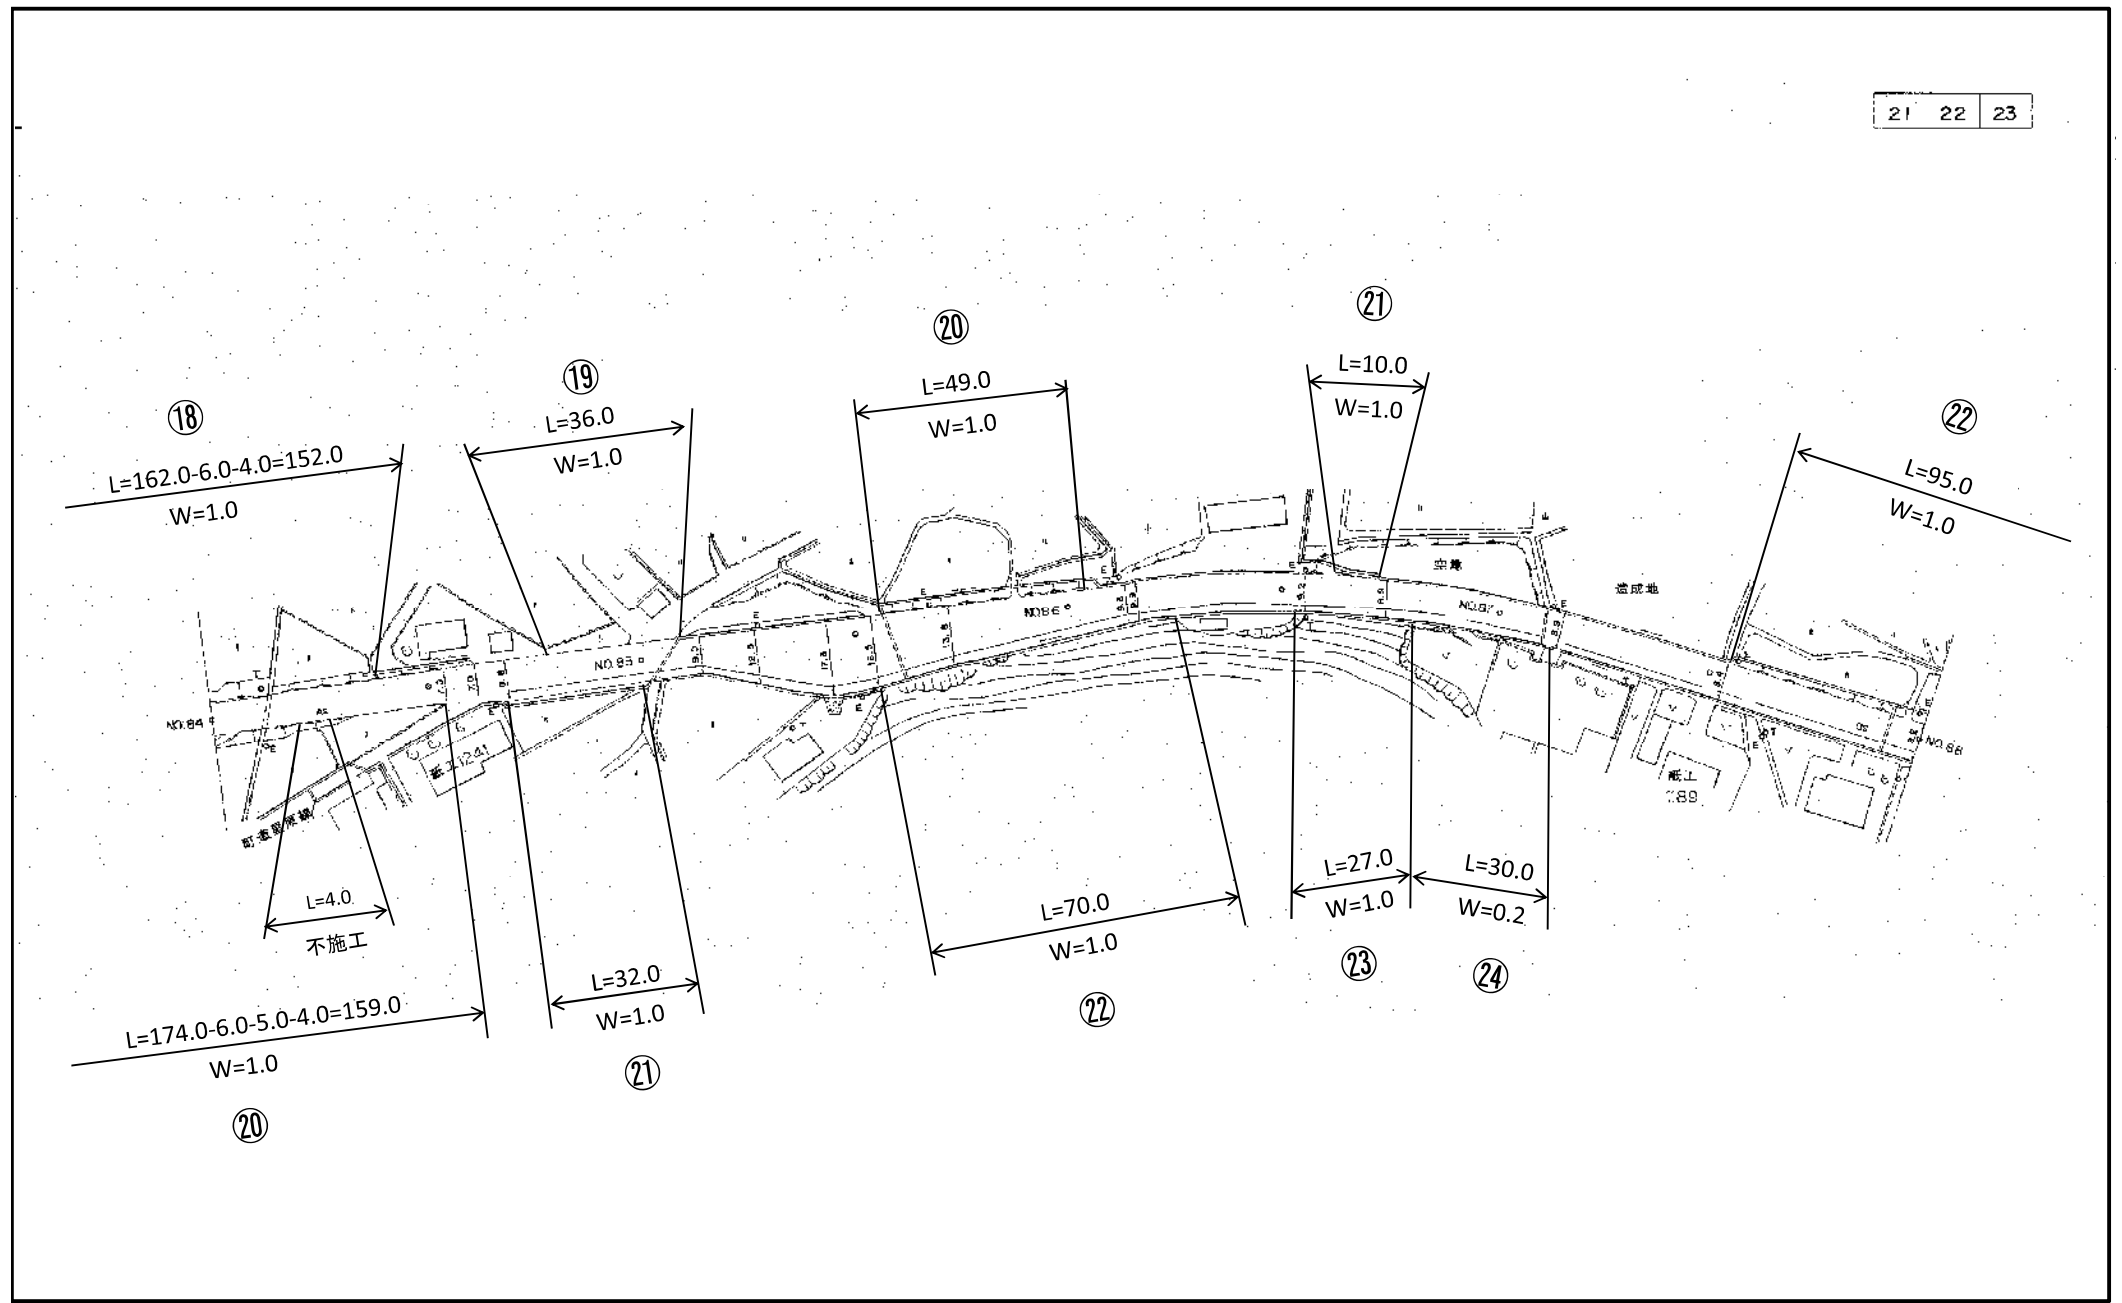


主要地方道(1071) 建部大井線 平面図

22 23 24

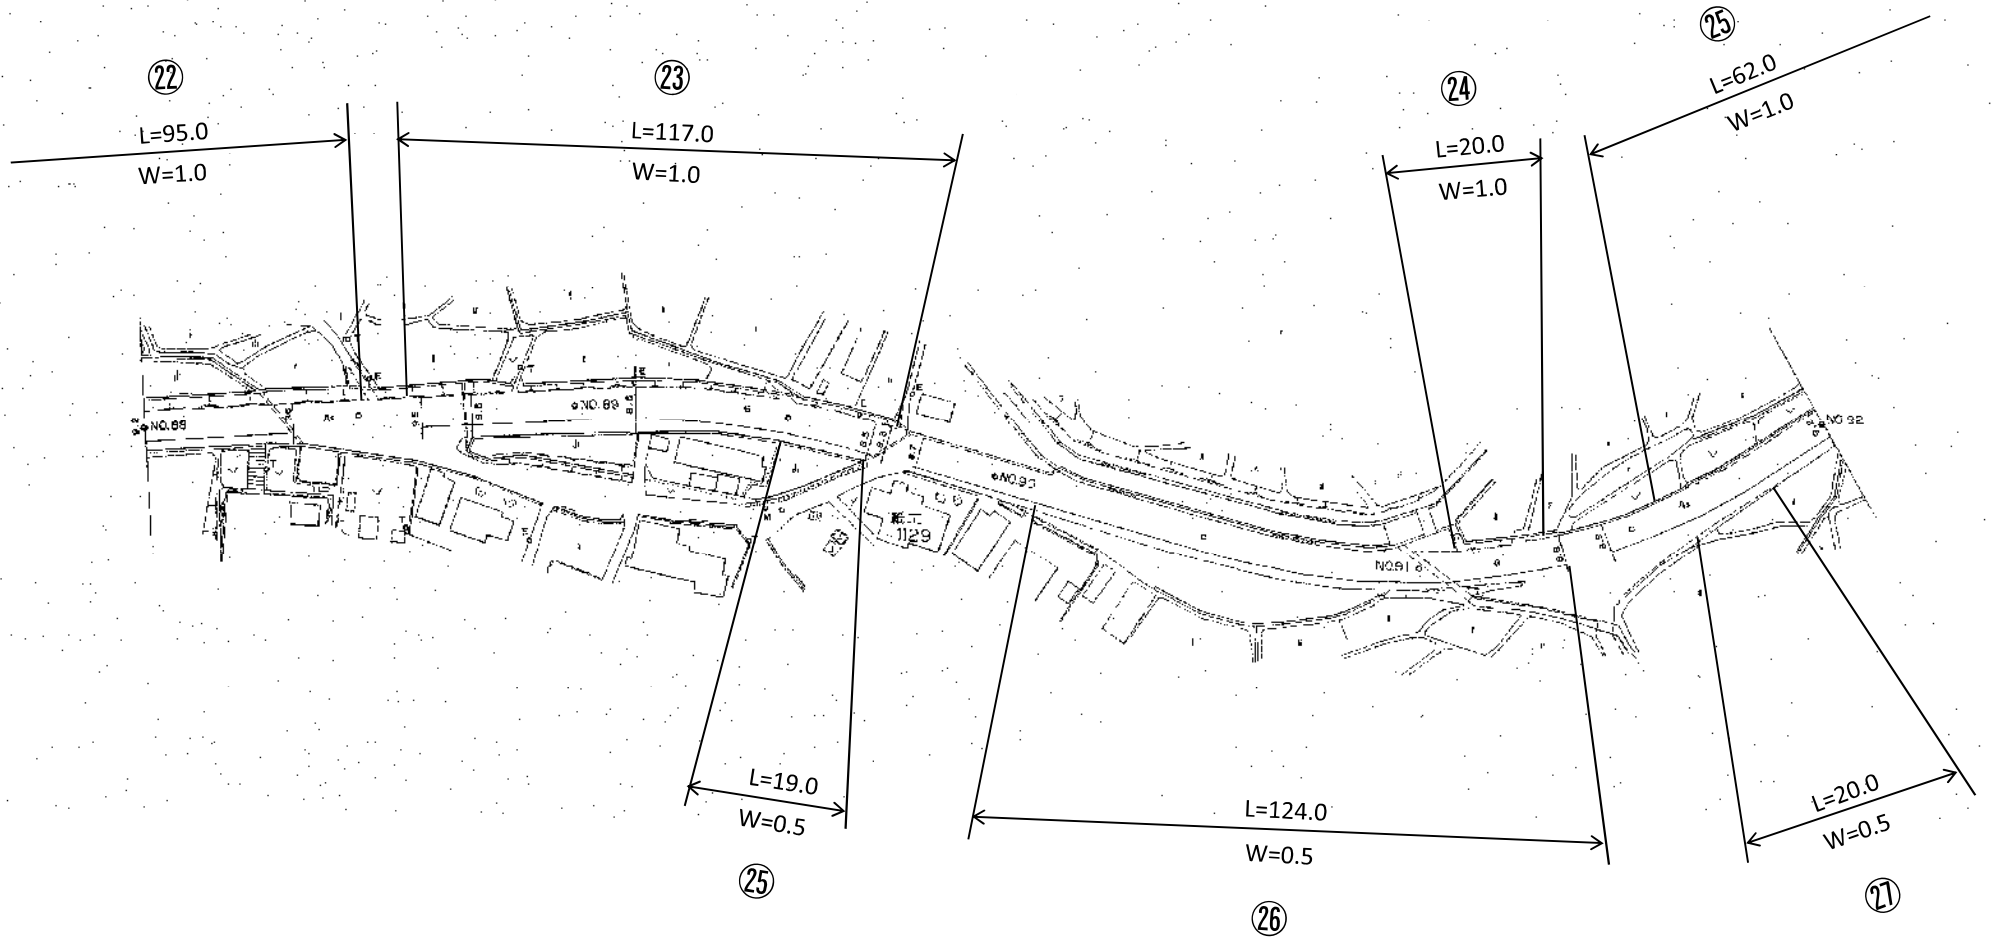


主要地方道(1071) 建部大井線 平面図

23 24 25

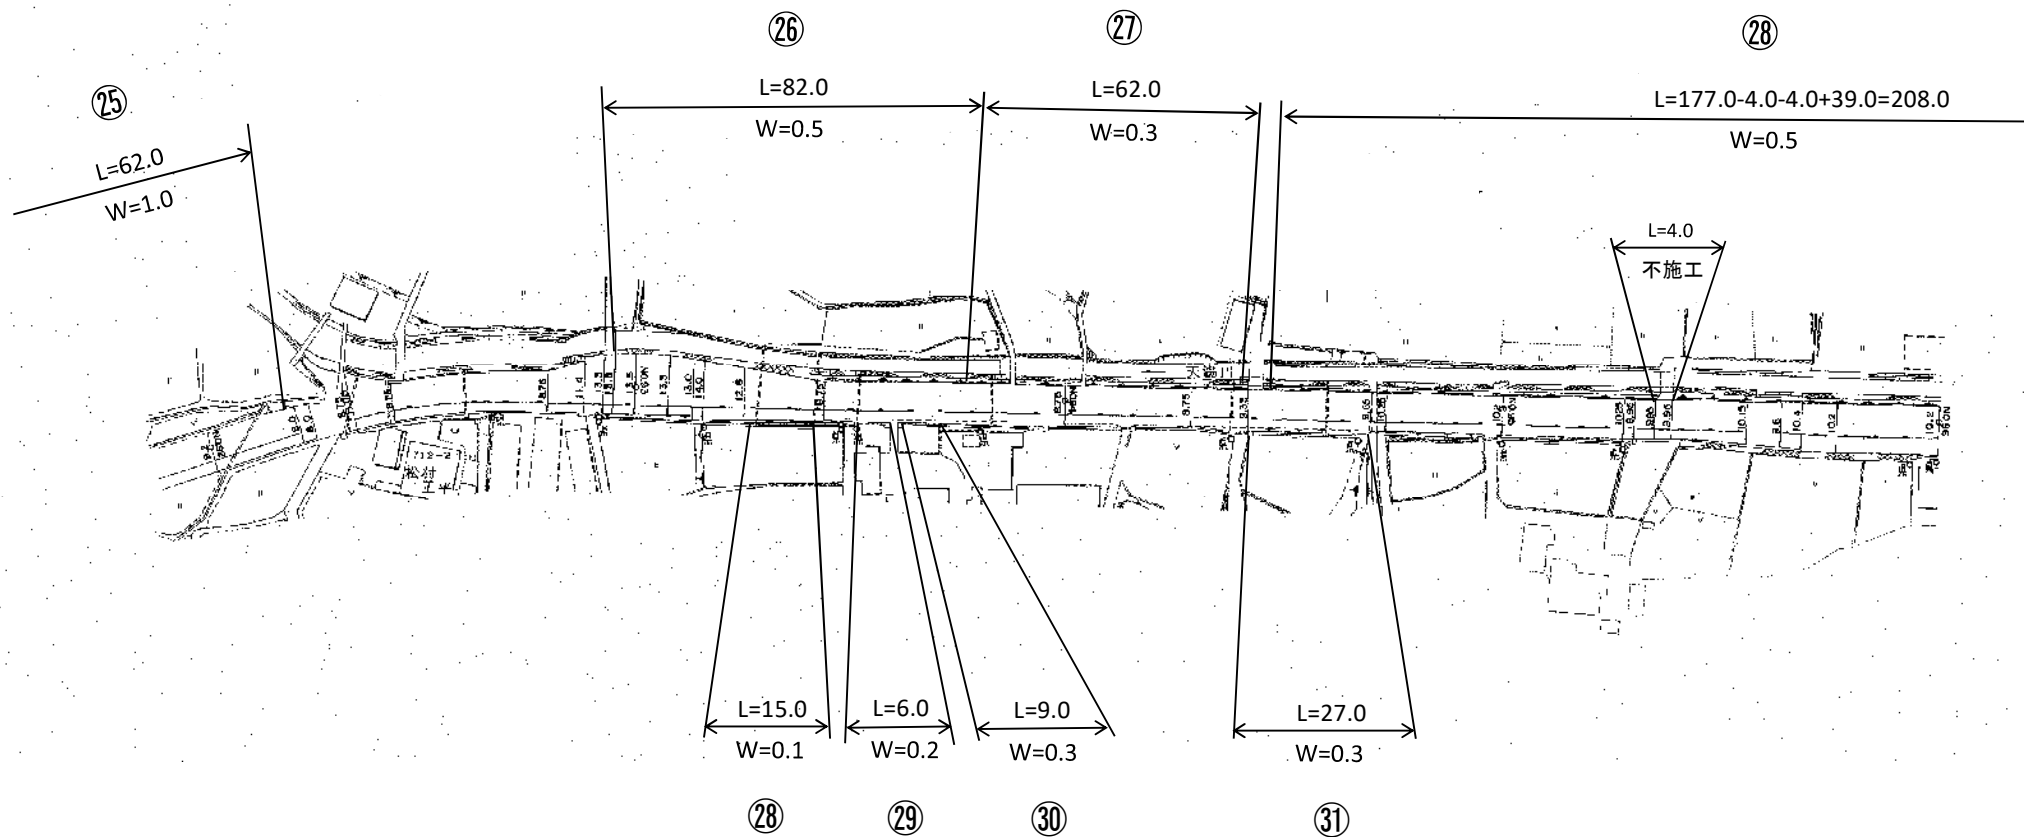


主要地方道(1071) 建部大井線 平面図


24 25 26

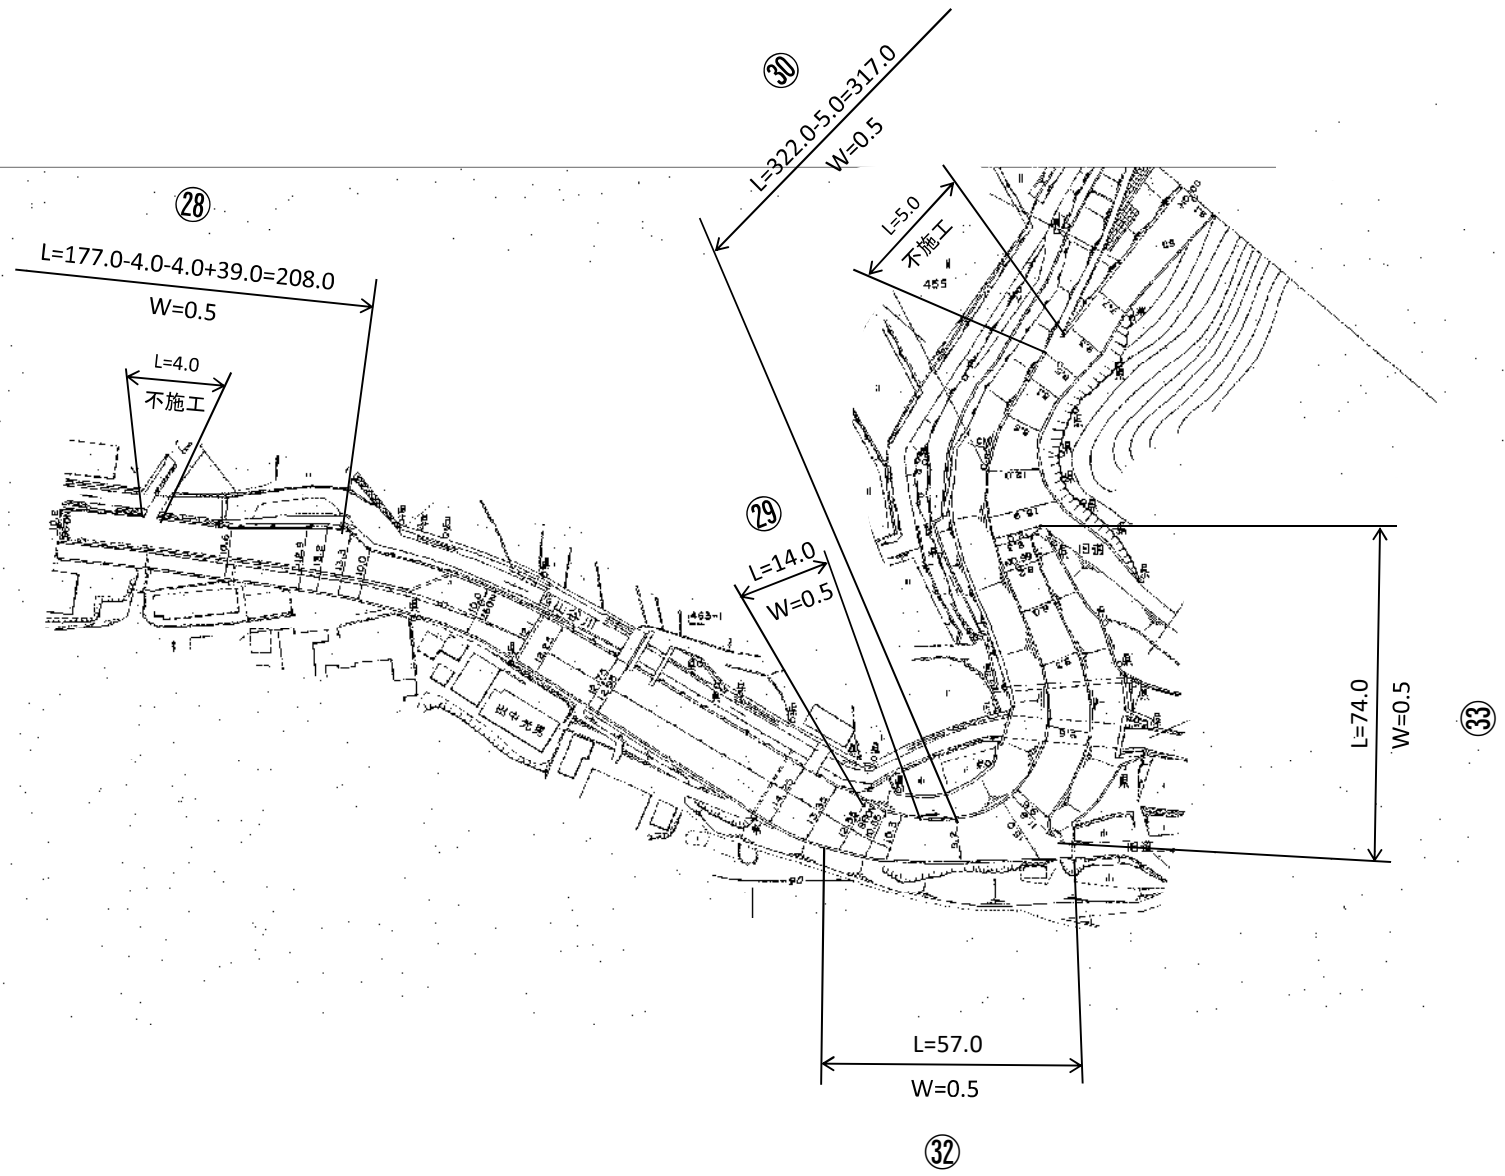

主要地方道(1071) 建部大井線 平面図

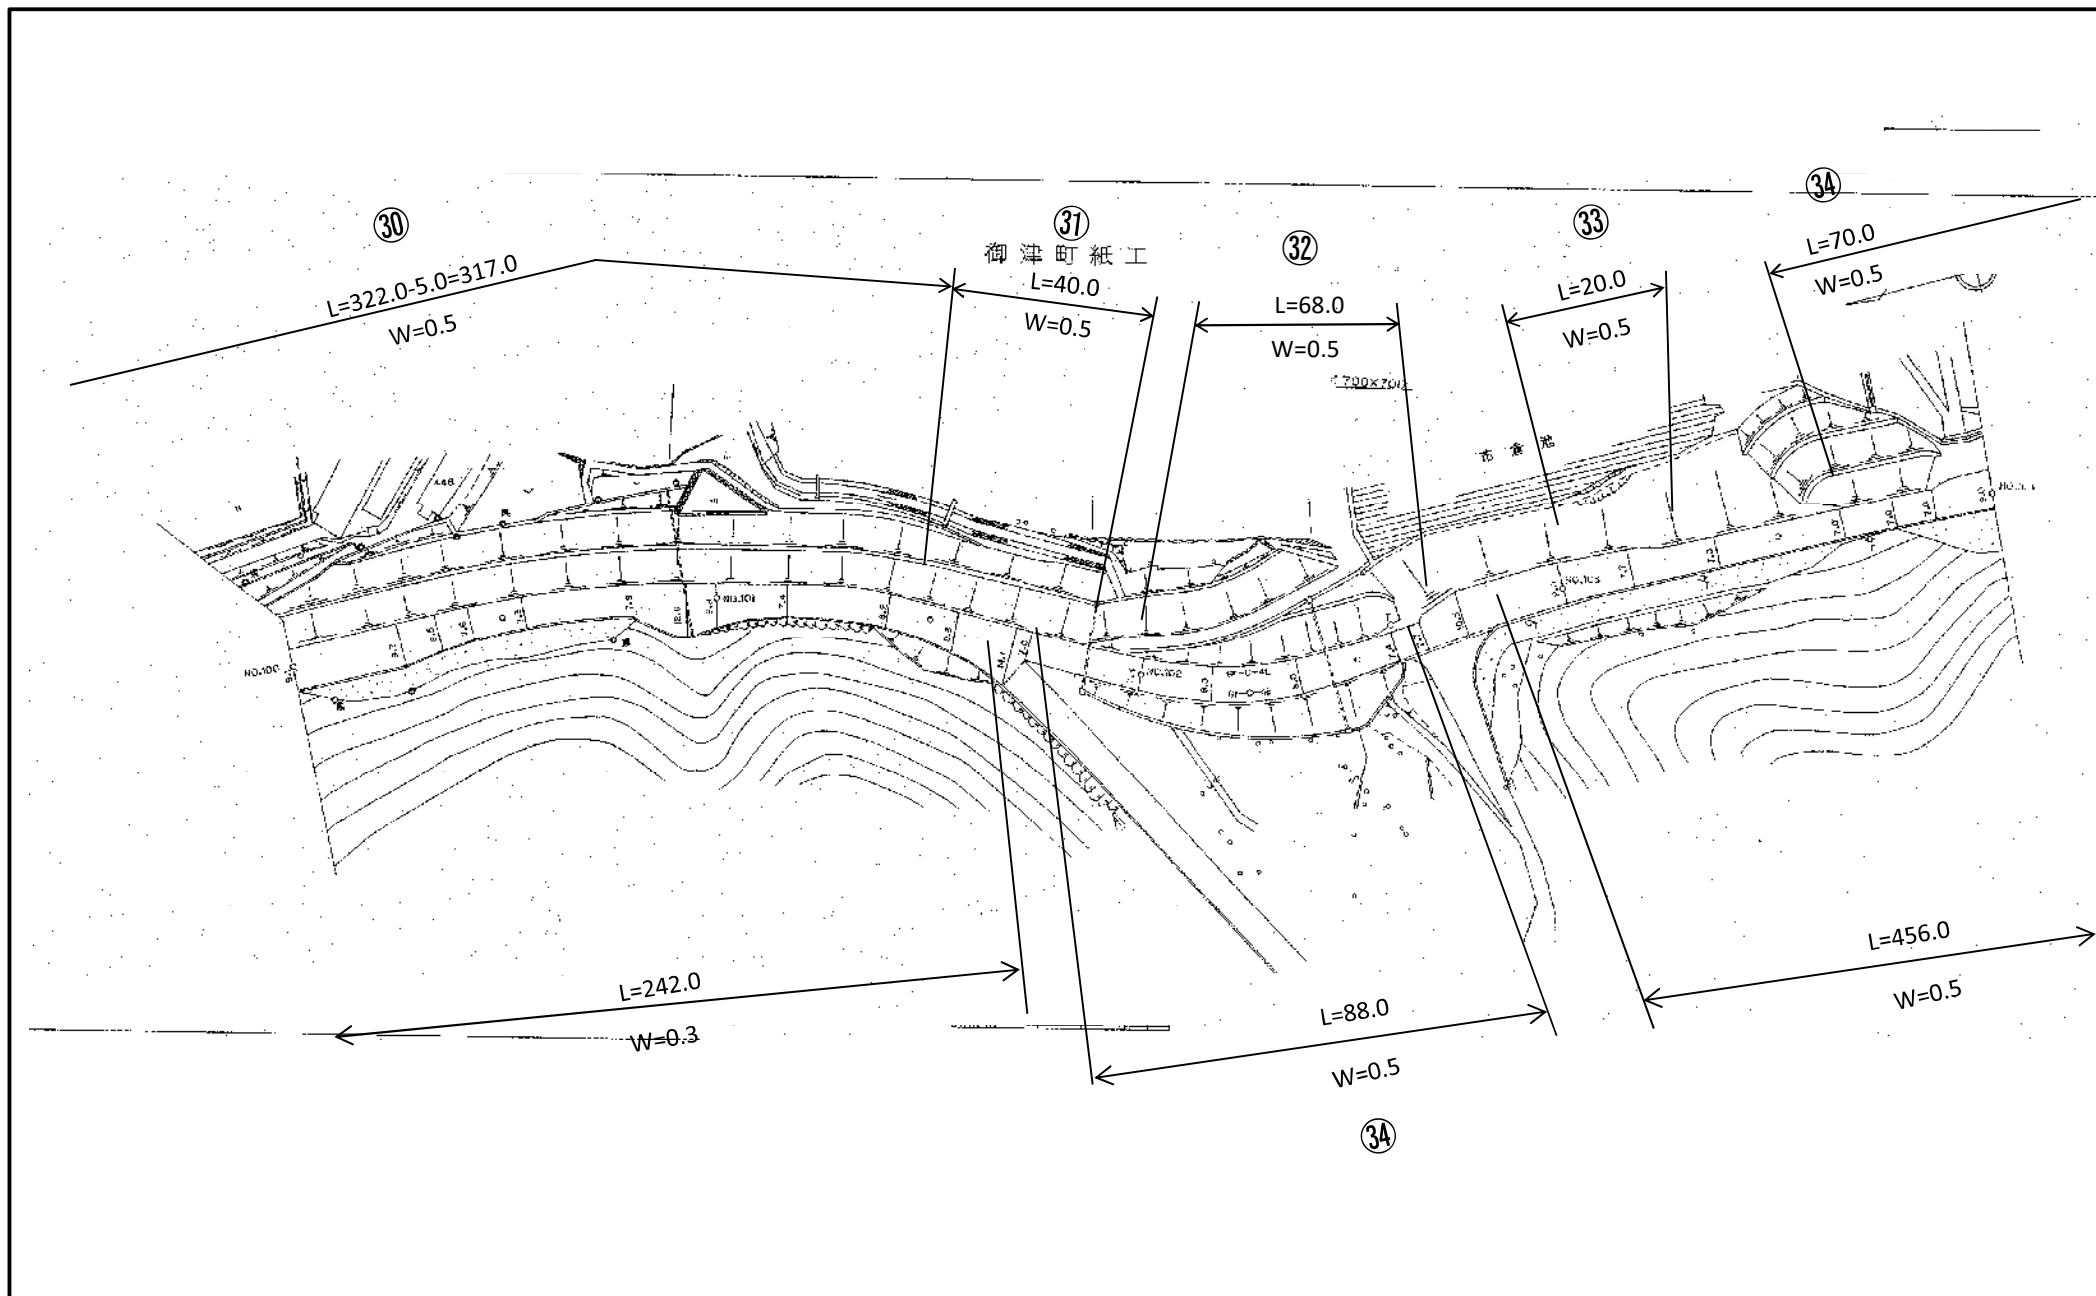

主要地方道(1071) 建部大井線 平面図

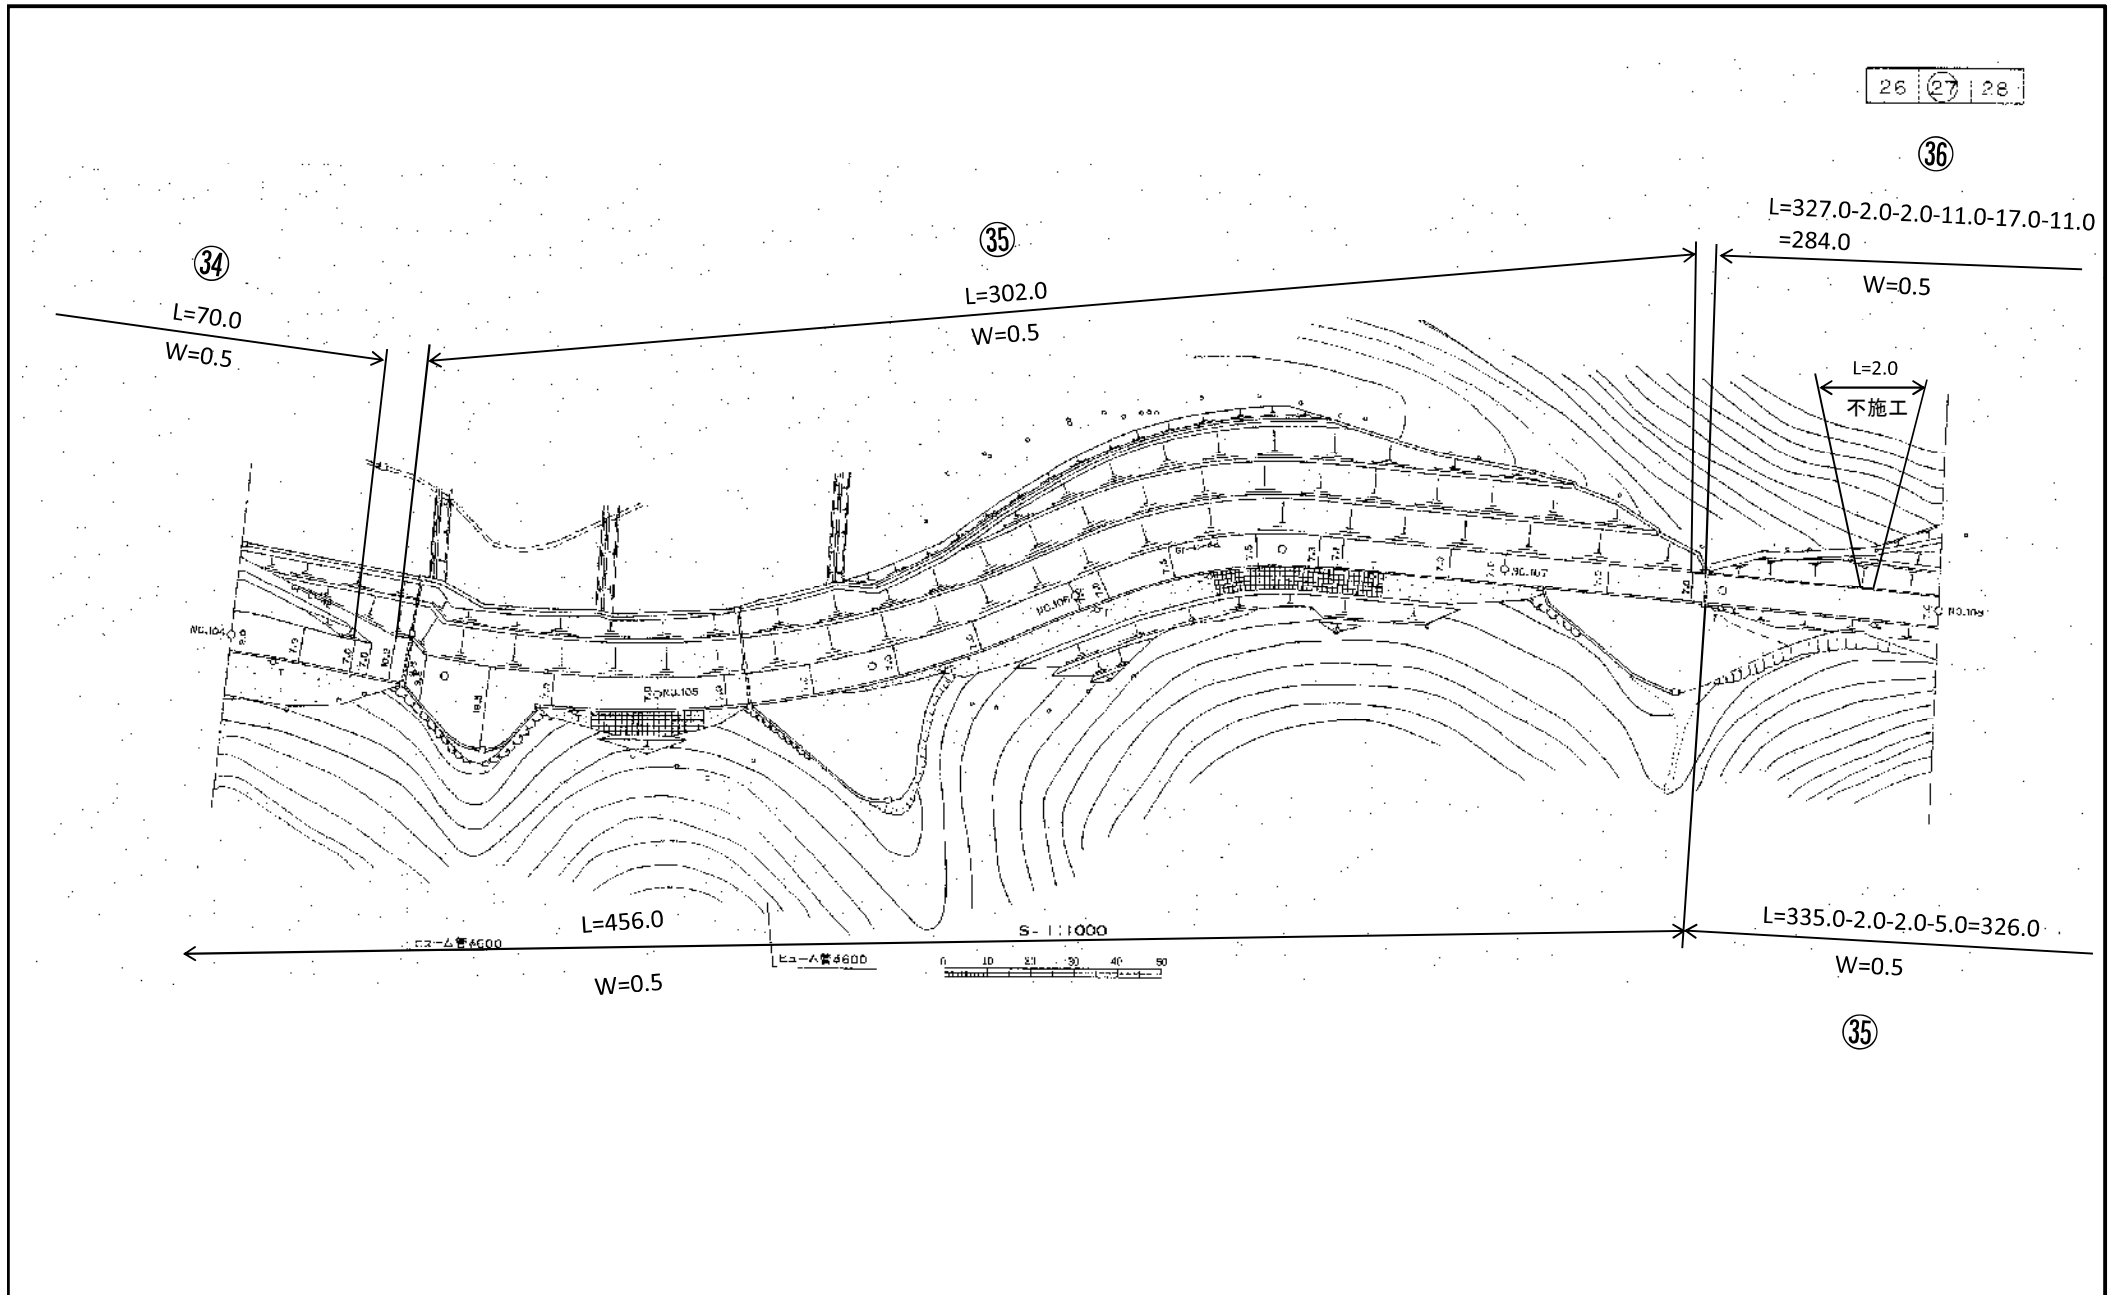


主要地方道(1071) 建部大井線 平面図

36

$$L=327.0-2.0-2.0-11.0-17.0-11.0=284.0$$

W=0.5

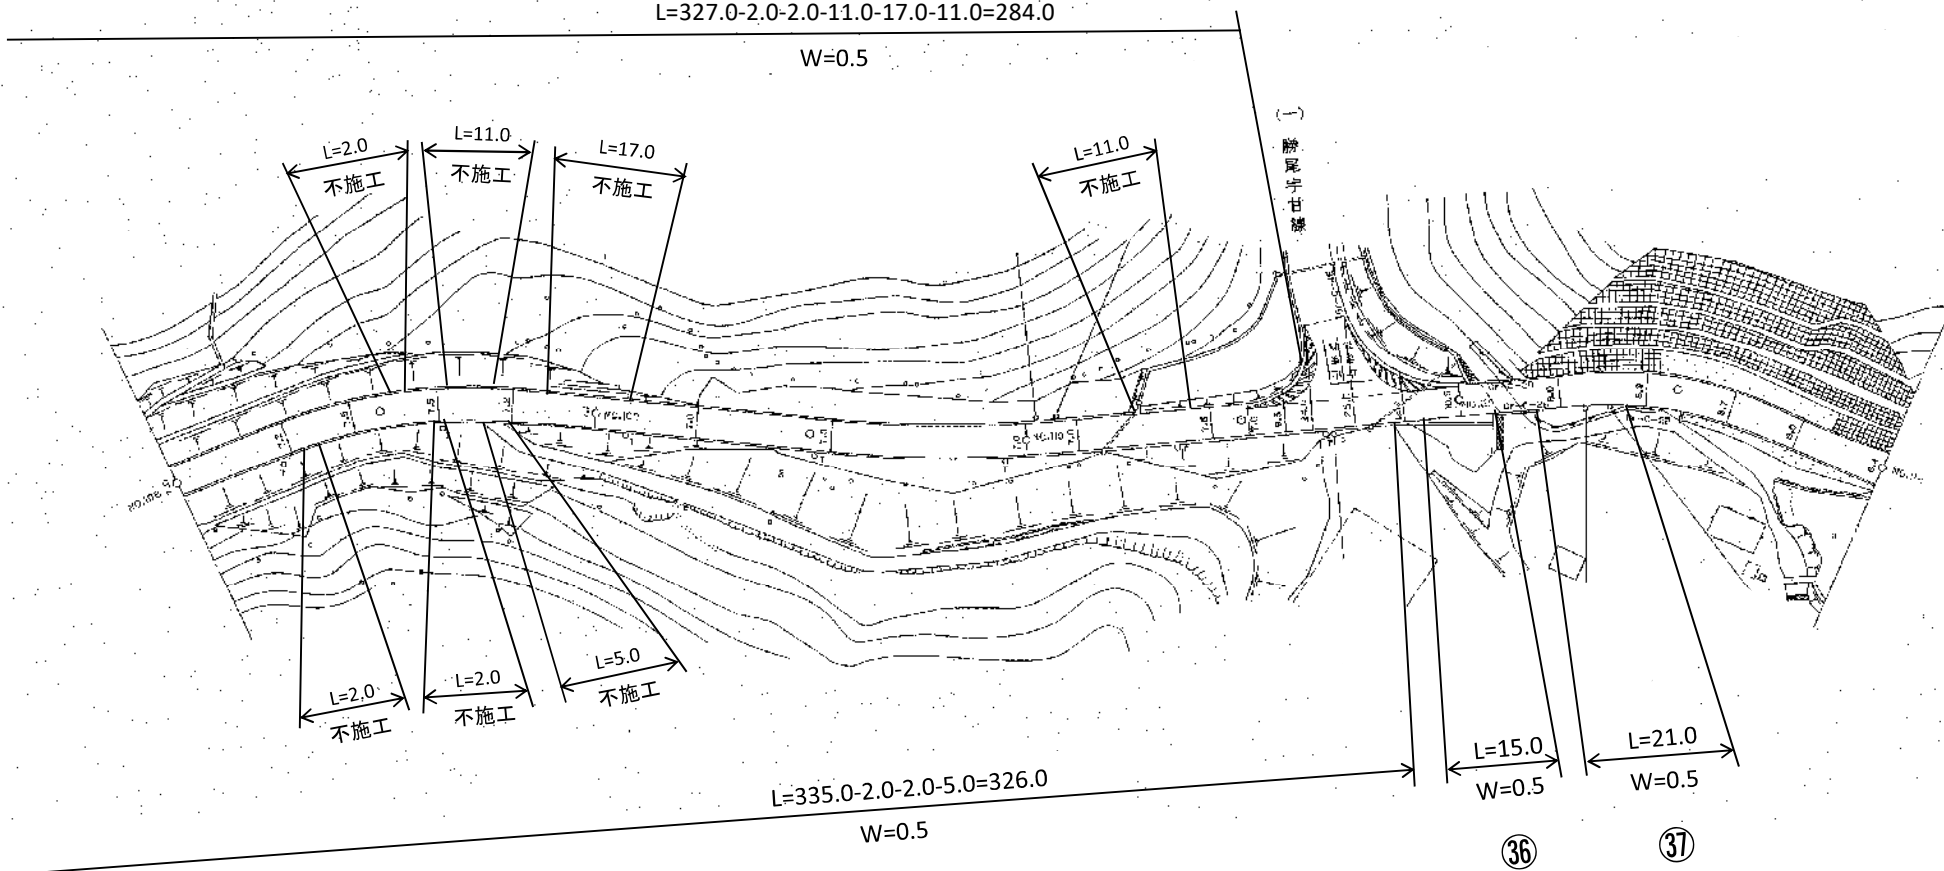


35

36


37

主要地方道(1071) 建部大井線 平面図

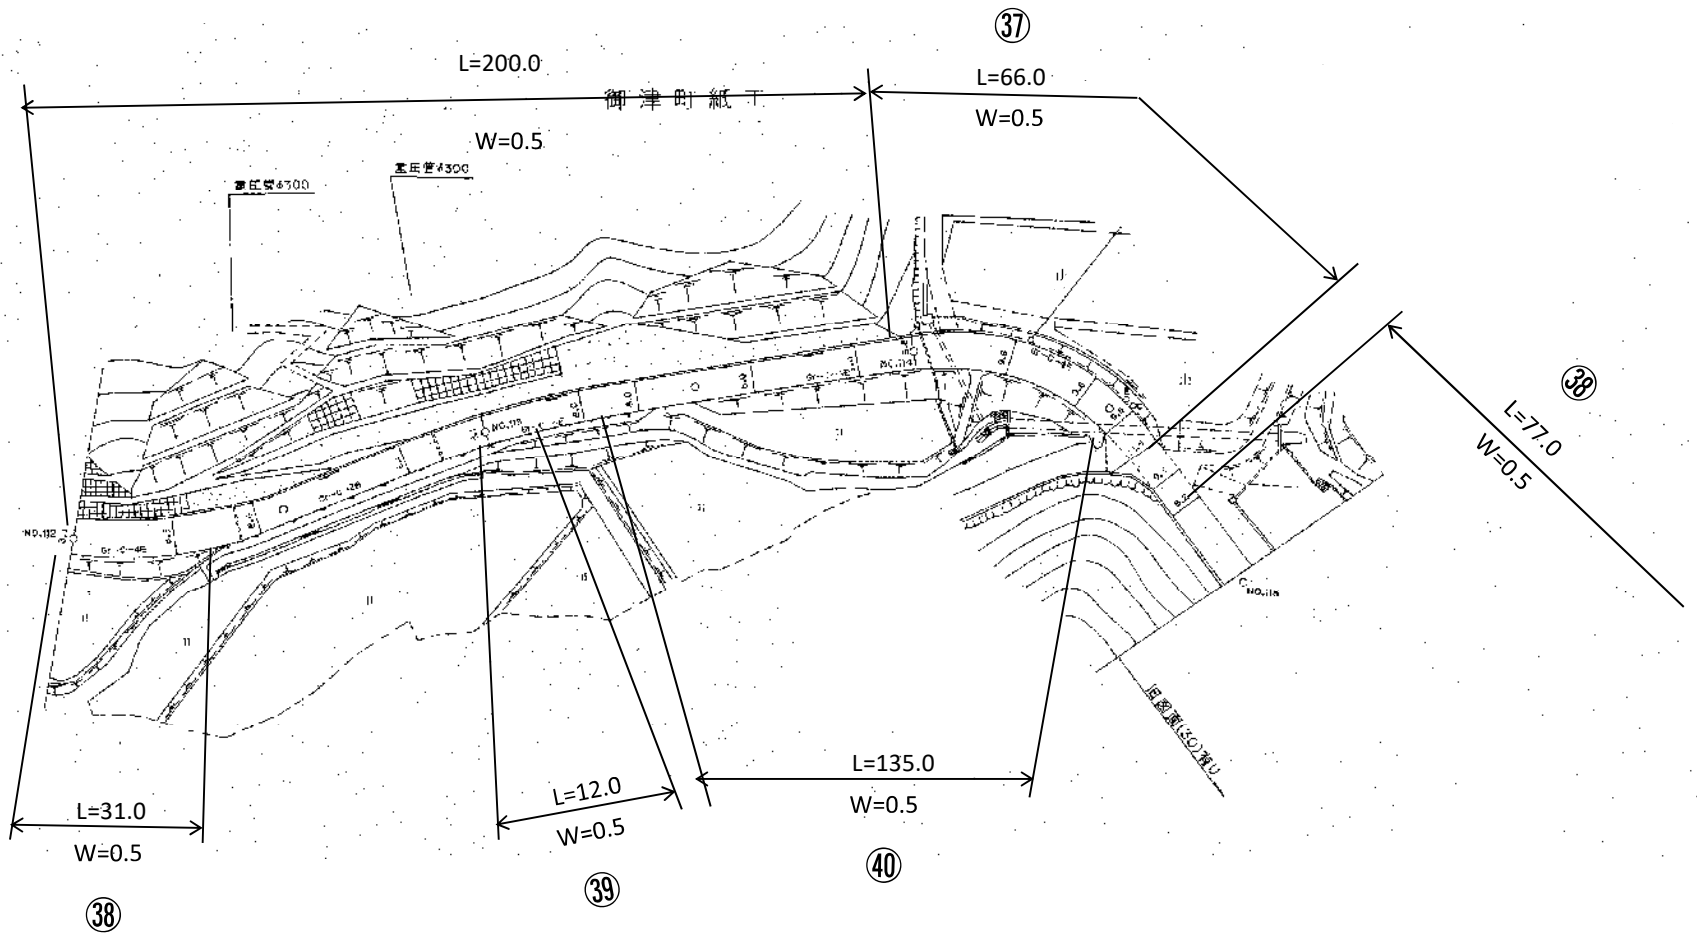


建部大井線 平面図 No. 30

29|30|31

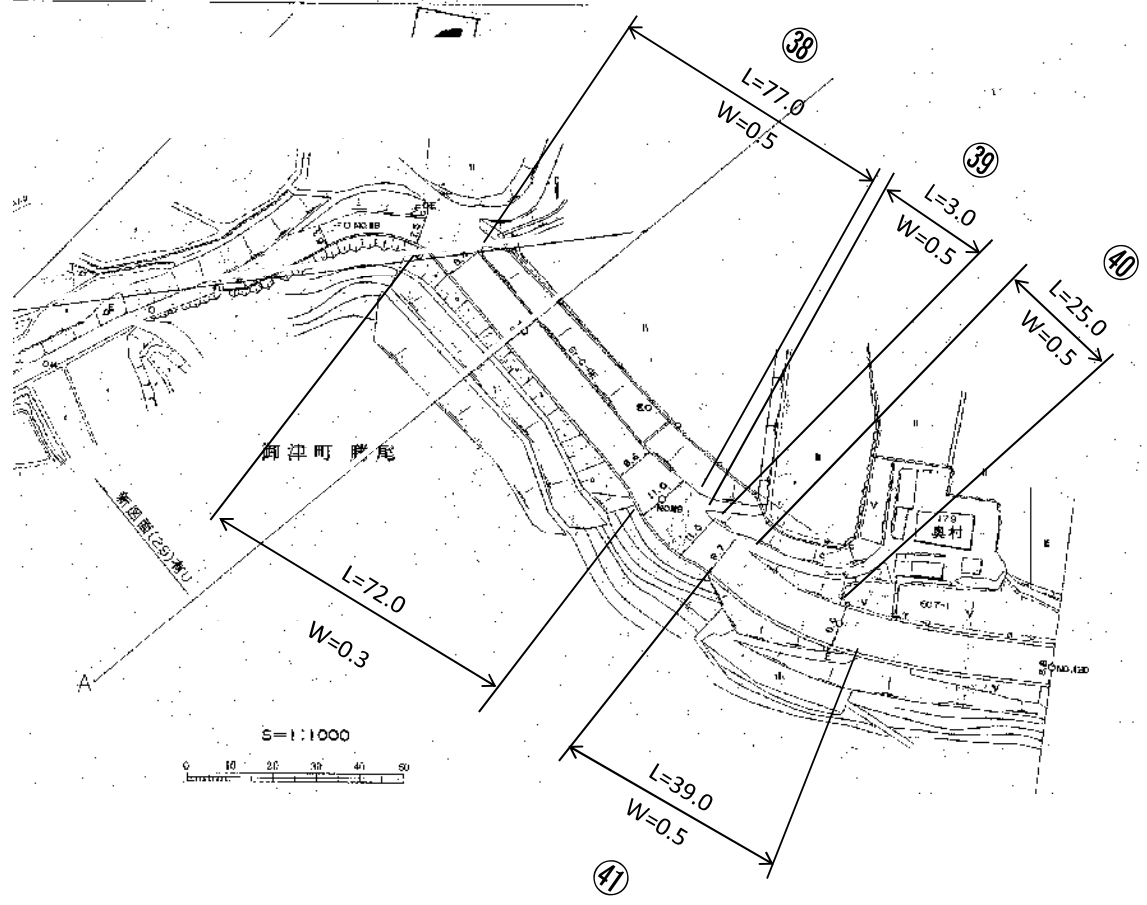

主要地方道(1071) 建部大井線 平面図

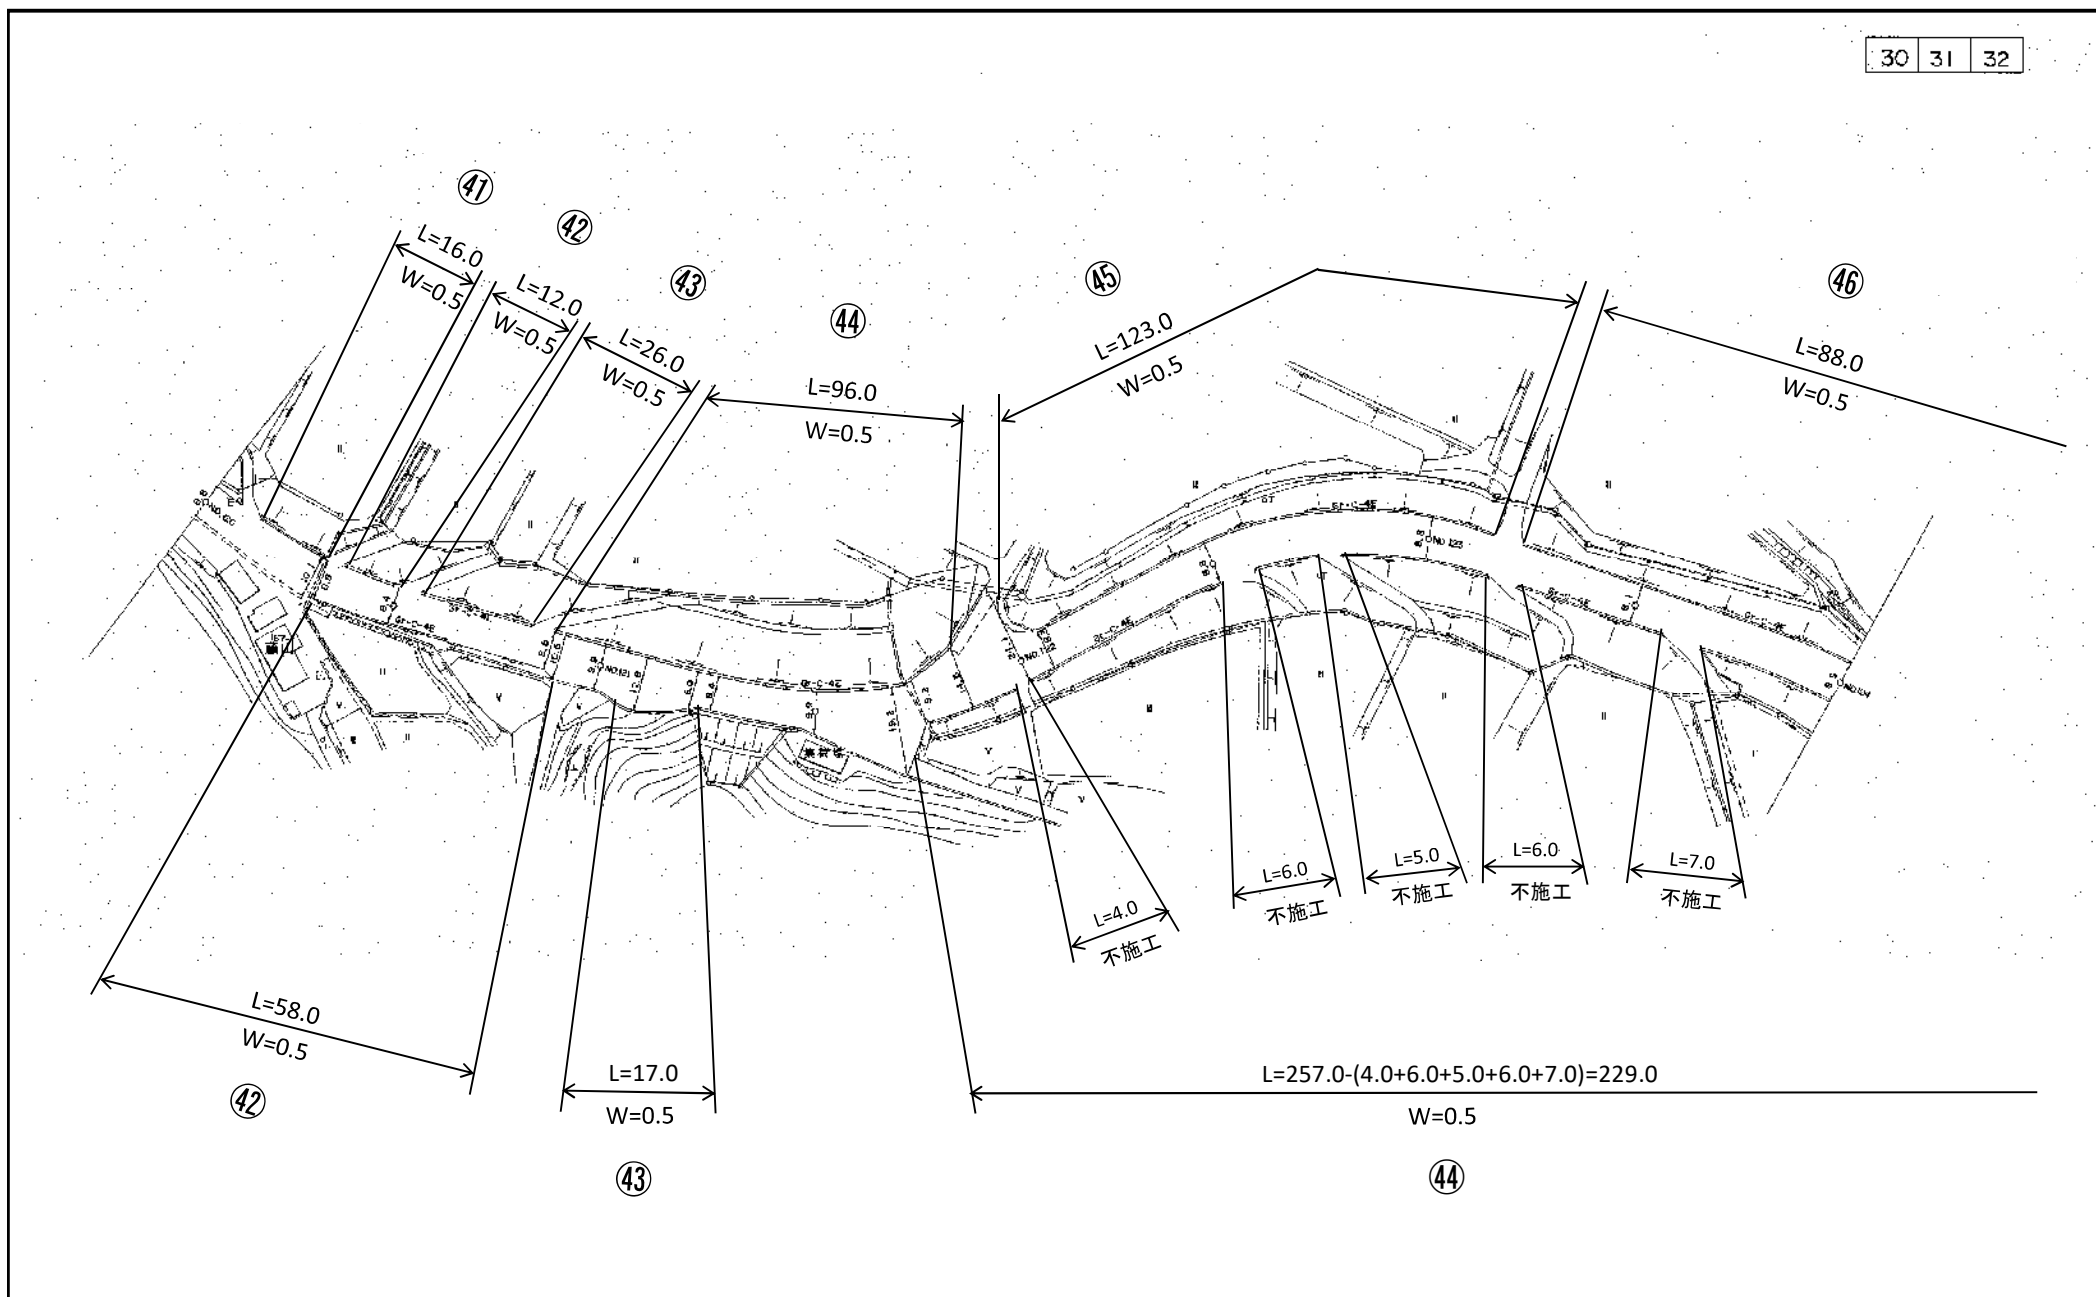

主要地方道(107) 建部大井線 平面図

