
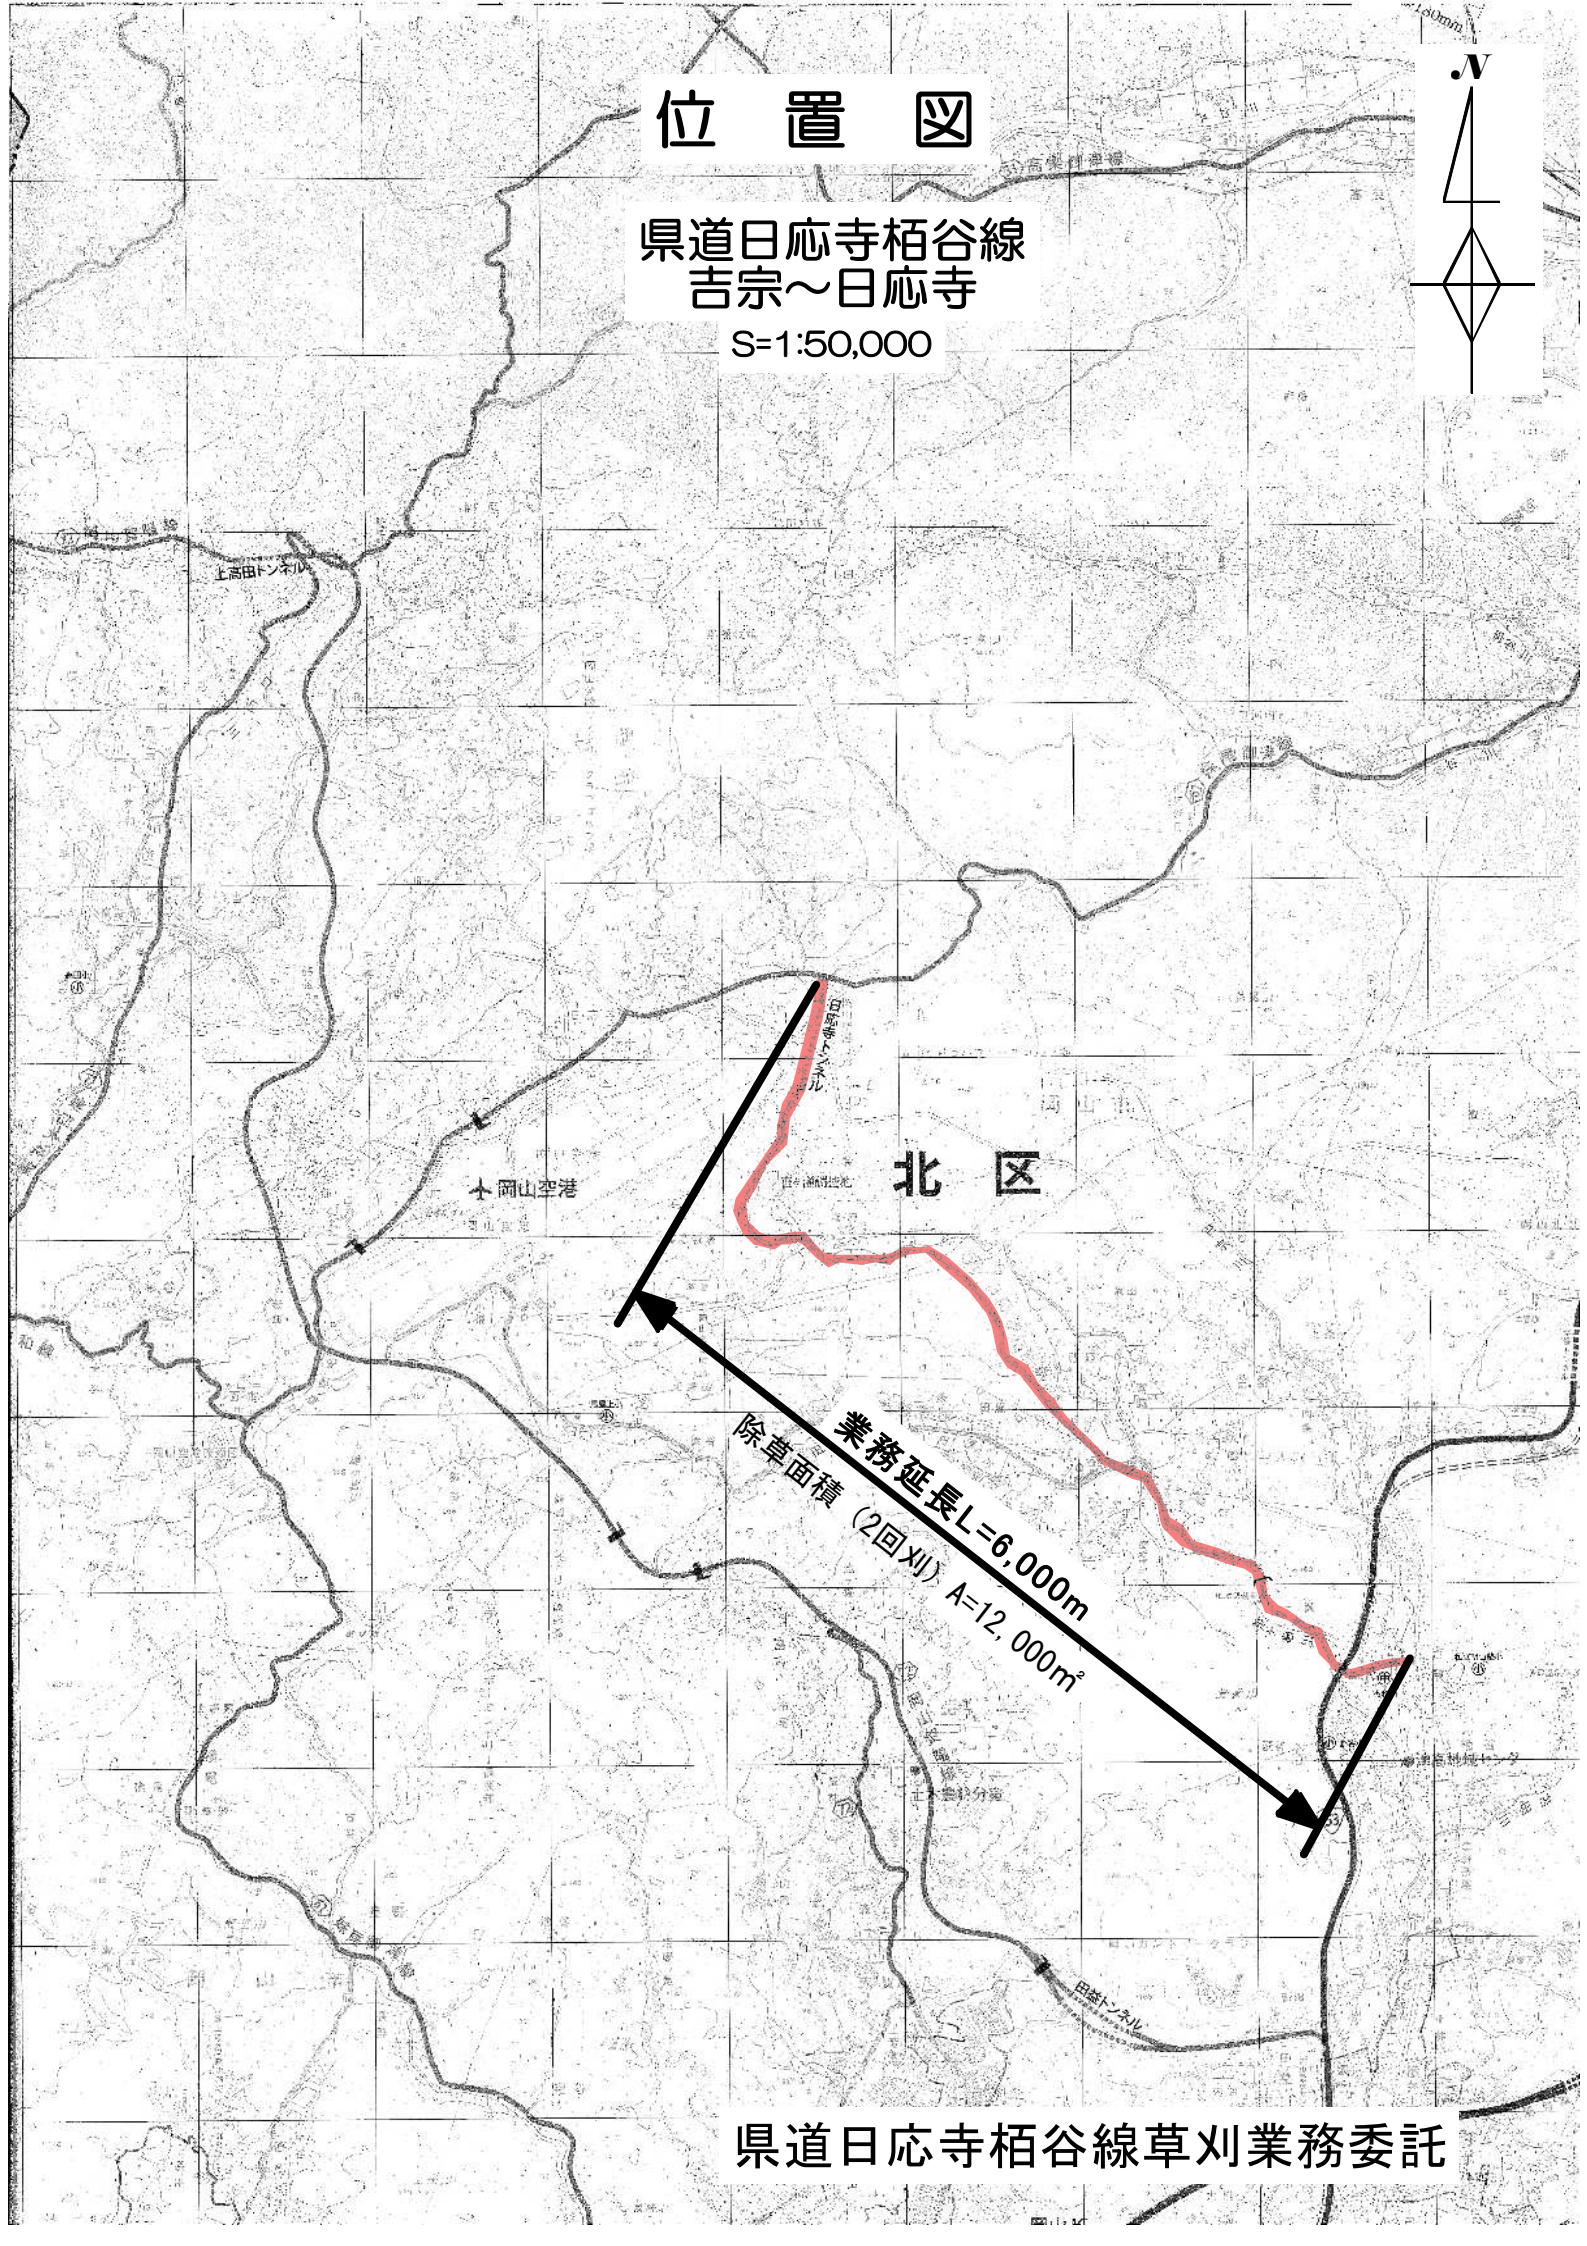


# 位置図

県道日応寺栢谷線  
吉宗～日応寺

S=1:50,000

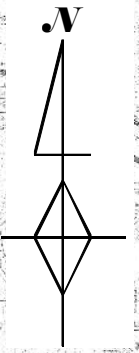

岡山空港

北区

業務延長L=6,000m  
除草面積(2回刈) A=12,000㎡

県道日応寺栢谷線草刈業務委託