
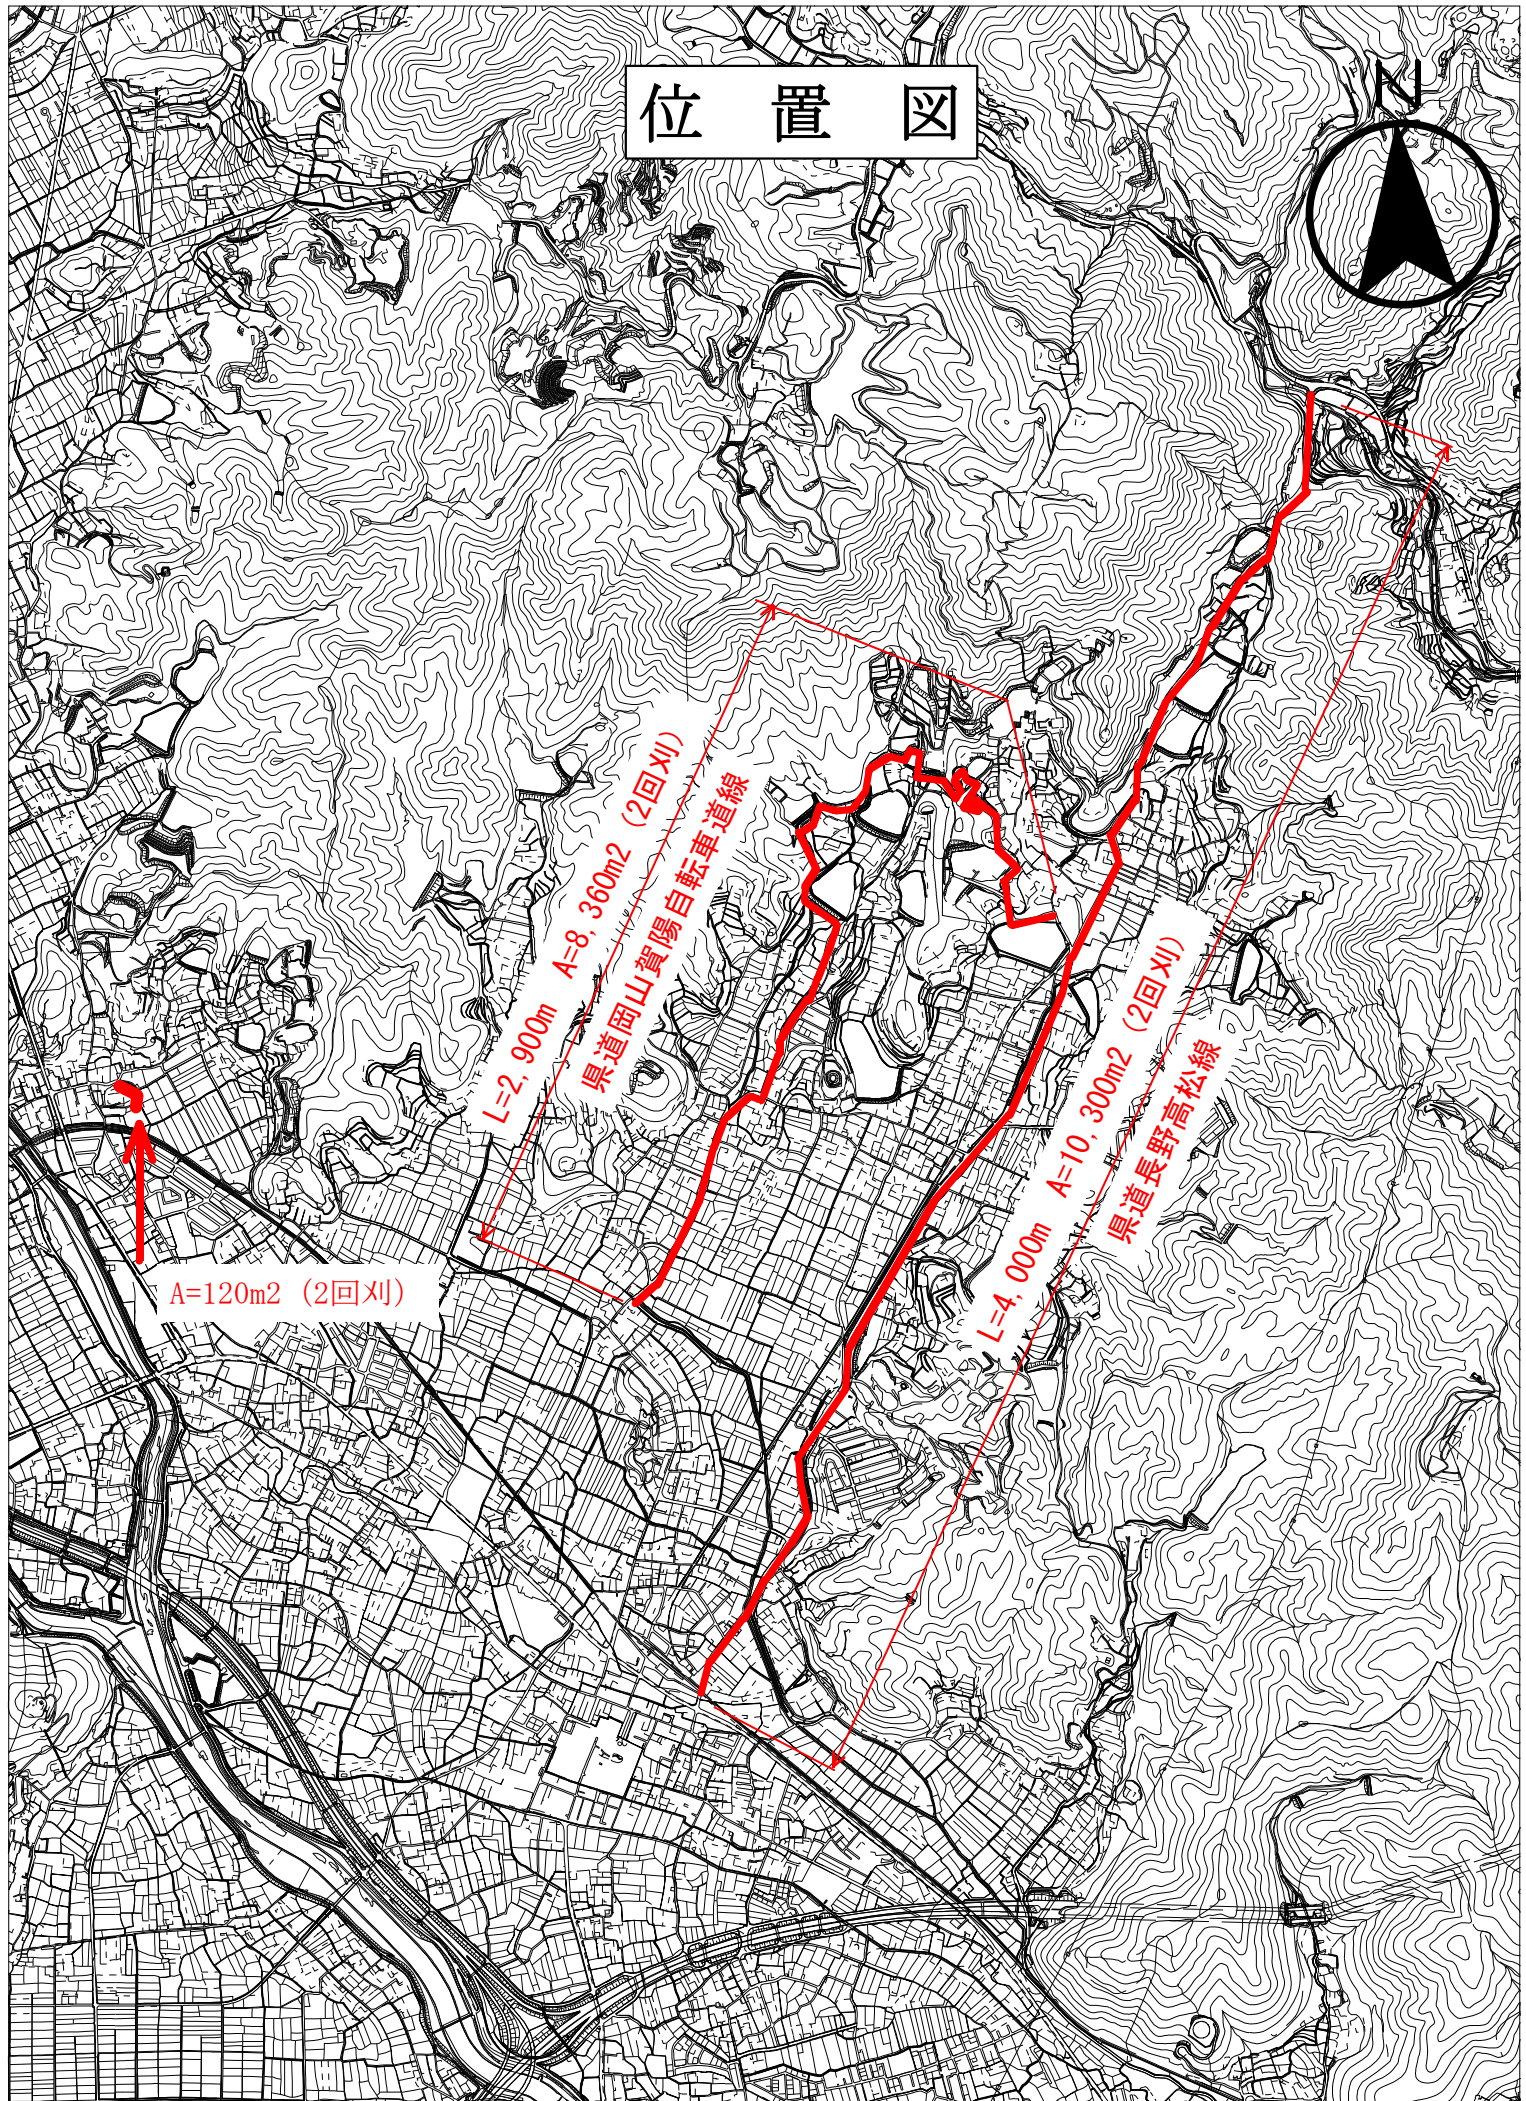


位置図

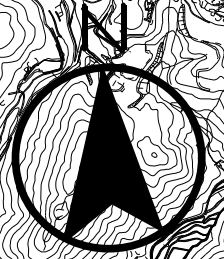

A=120m² (2回刈)

L=2,900m A=8,360m² (2回刈)
県道岡山賀陽自転車道線

L=4,000m A=10,300m² (2回刈)
県道長野高松線