


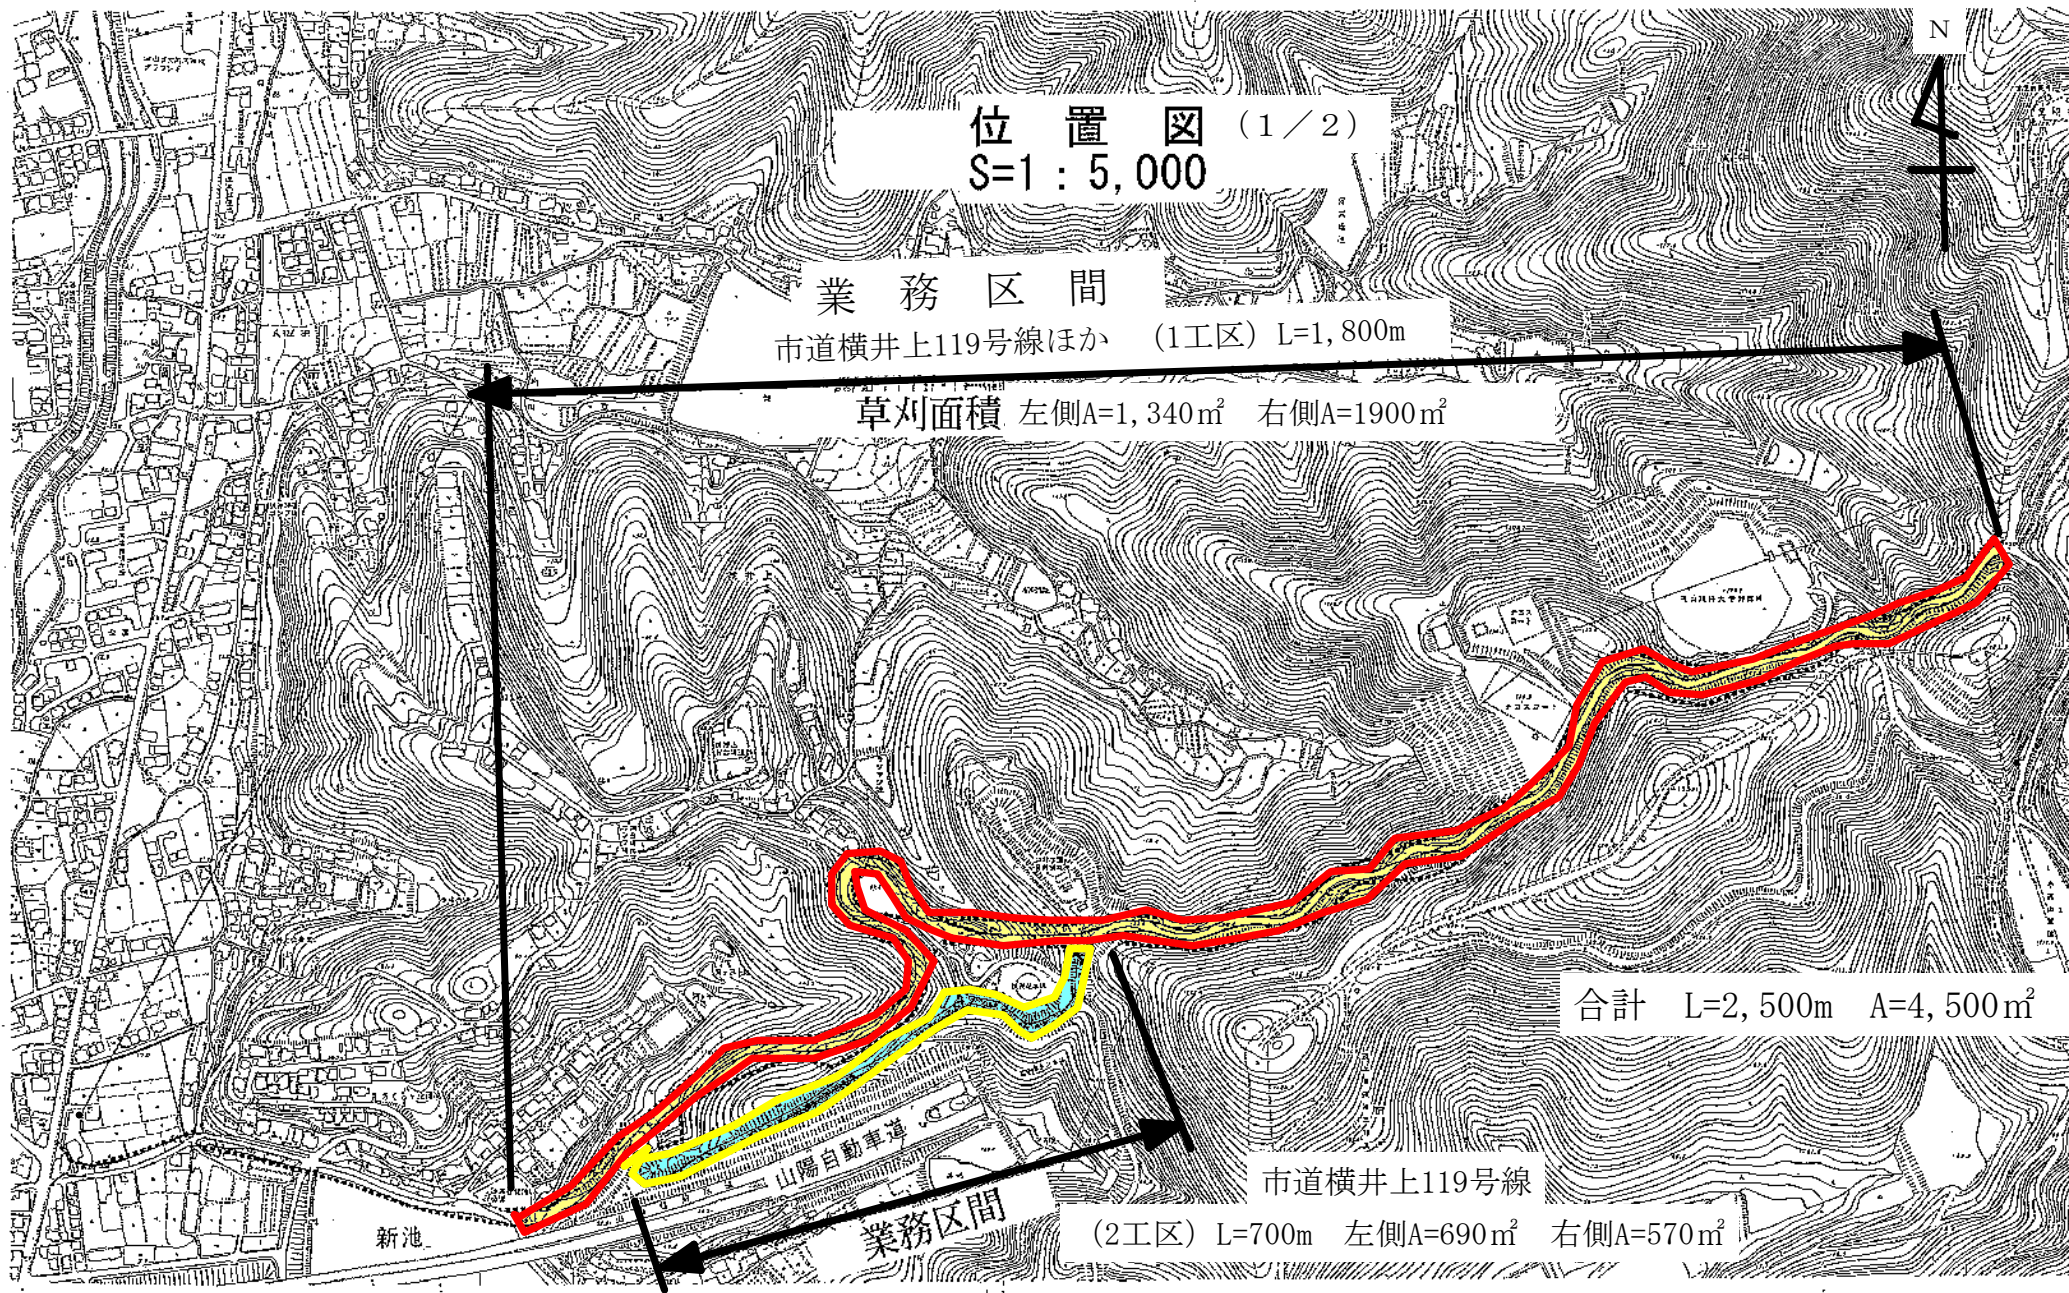

市道横井上119号線ほか5路線草刈業務委託

位置図

S=1:10,000

(2/2)

N



香櫨池

猿場下池

(3工区)

市道横井上27号線

L=60m A=500m²

(4工区)

市道横井上5号線

L=105m A=3,000m²

A=40m² (別図参照)

※5工区、6工区は
7月20日～8月10日まで

業務委託箇所

合計L=330m A=5,940m²

(6工区)

市道津高3号線

L=50m A=400m²

(5工区)


市道津高2号線

L=115m A=2,000m²

下池

別図

位置図

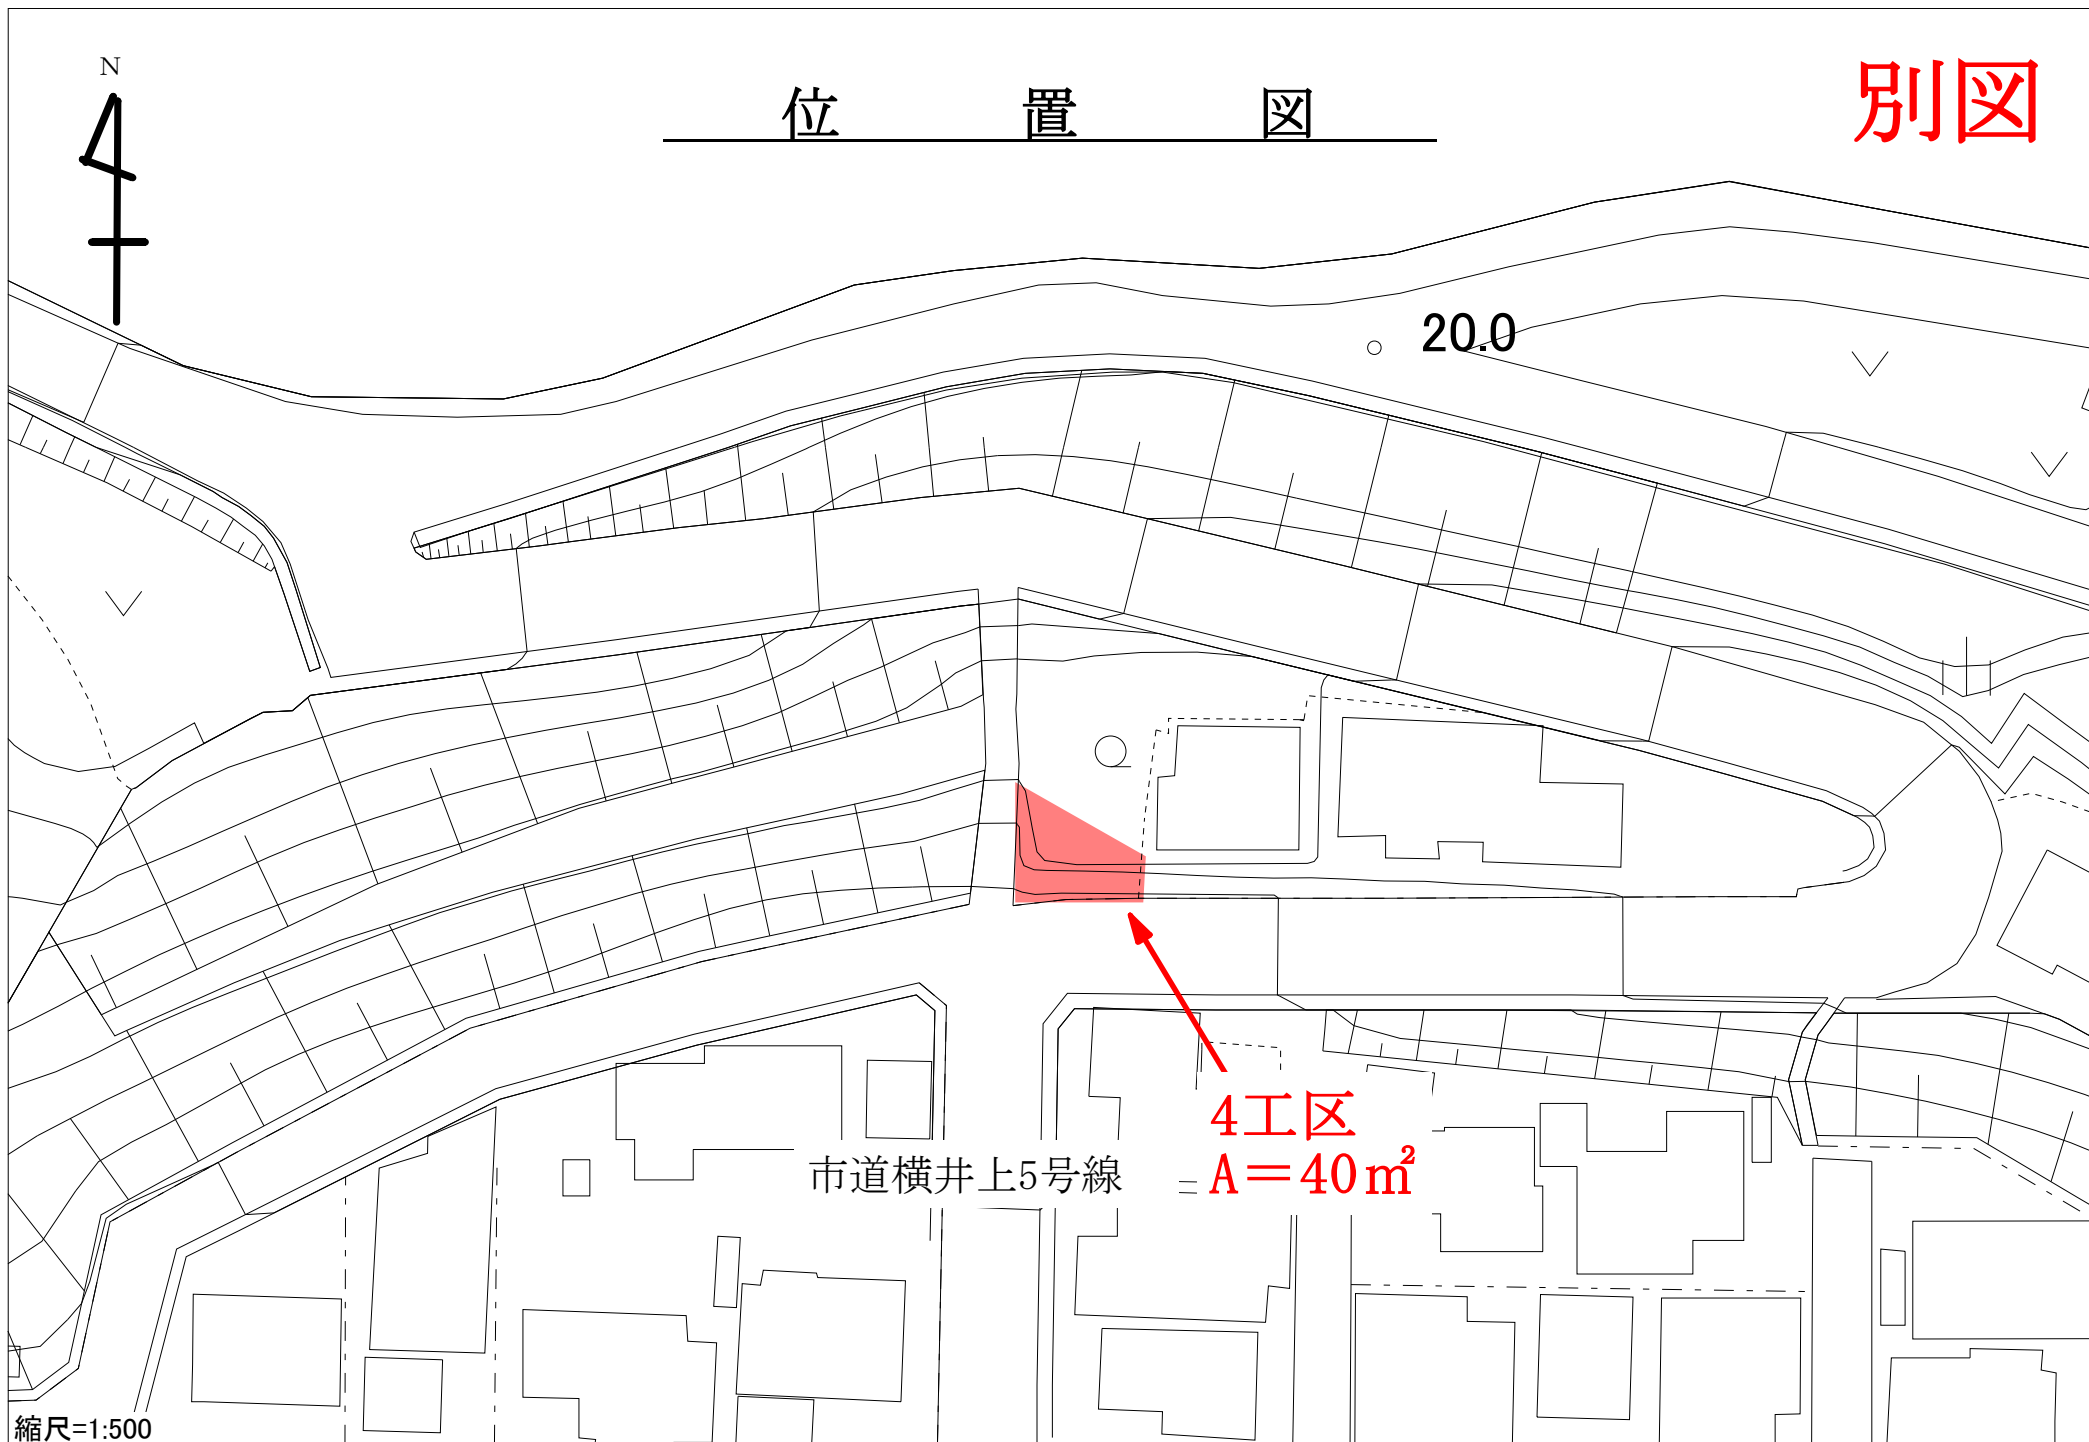

縮尺=1:500