

位置図

S=1 : 10,000

(1 / 2)

延長 L=6,280m 草刈面積 A=11,520m²



①工区 市道日応寺3号線ほか

②工区 市道日応寺3号線ほか
業務区間 L=1,430m

L=1,700m


③工区 市道日応寺山上線

業務区間 L = 580m

業務委託箇所

合計 L = 3,710m

市道日応寺3号線ほか11路線草刈業務委託

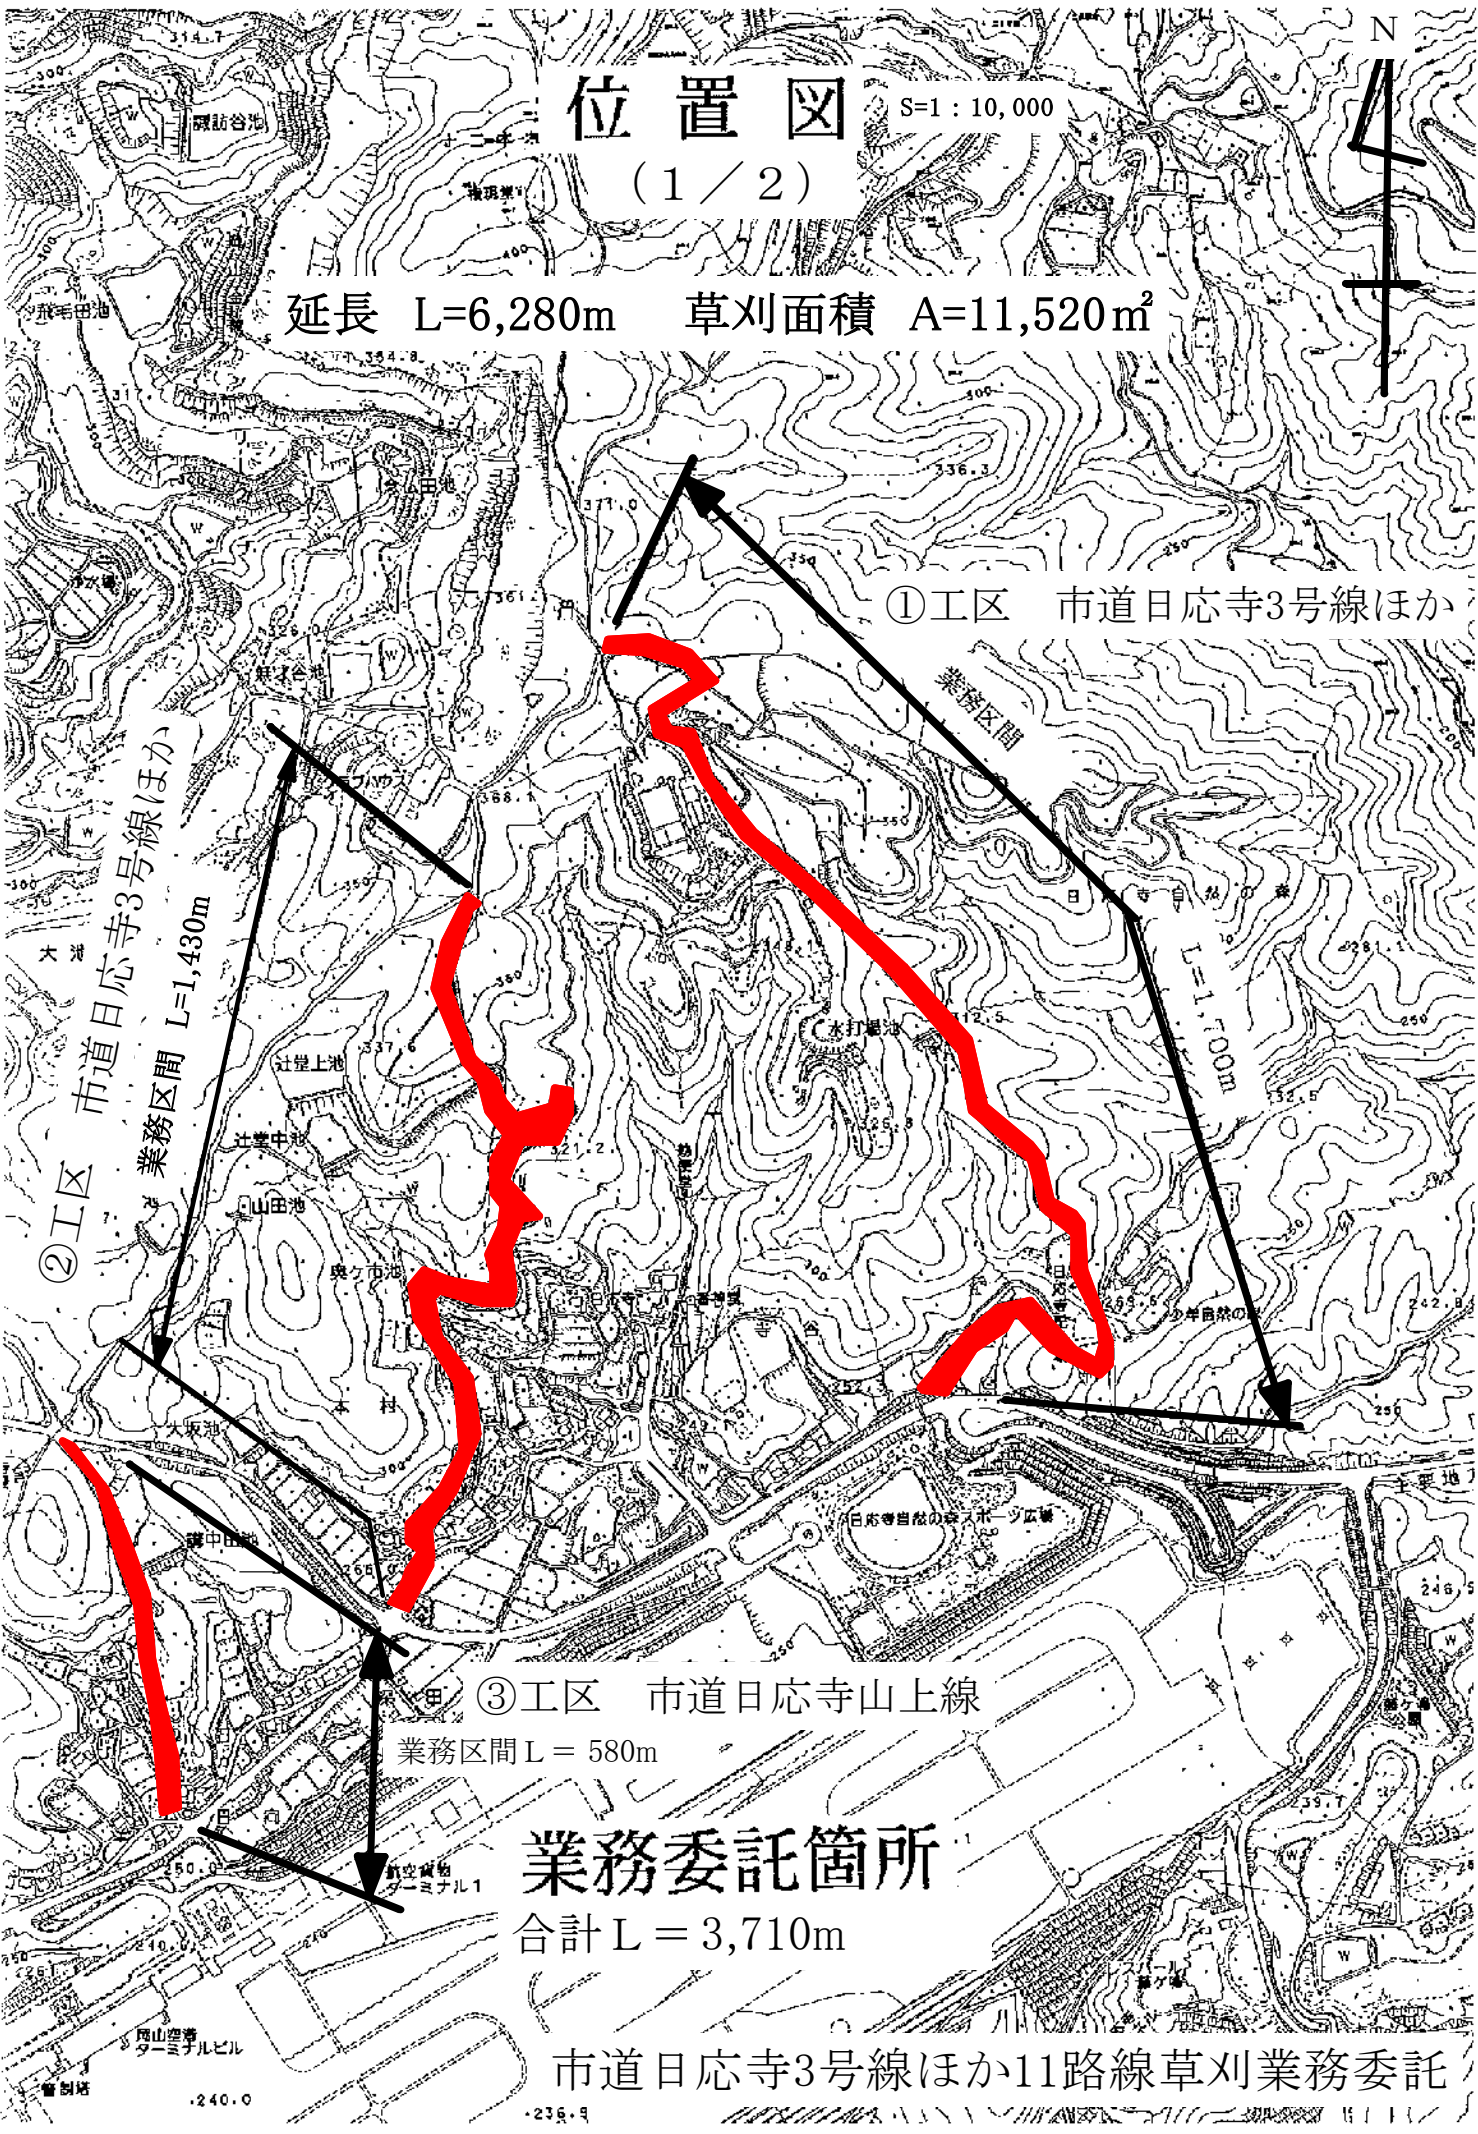

位置図

S=1 : 10,000

(2 / 2)



業務委託箇所

L = 2,570m

⑤工区

④工区

市道日応寺3号線ほか11路線草刈業務委託

