
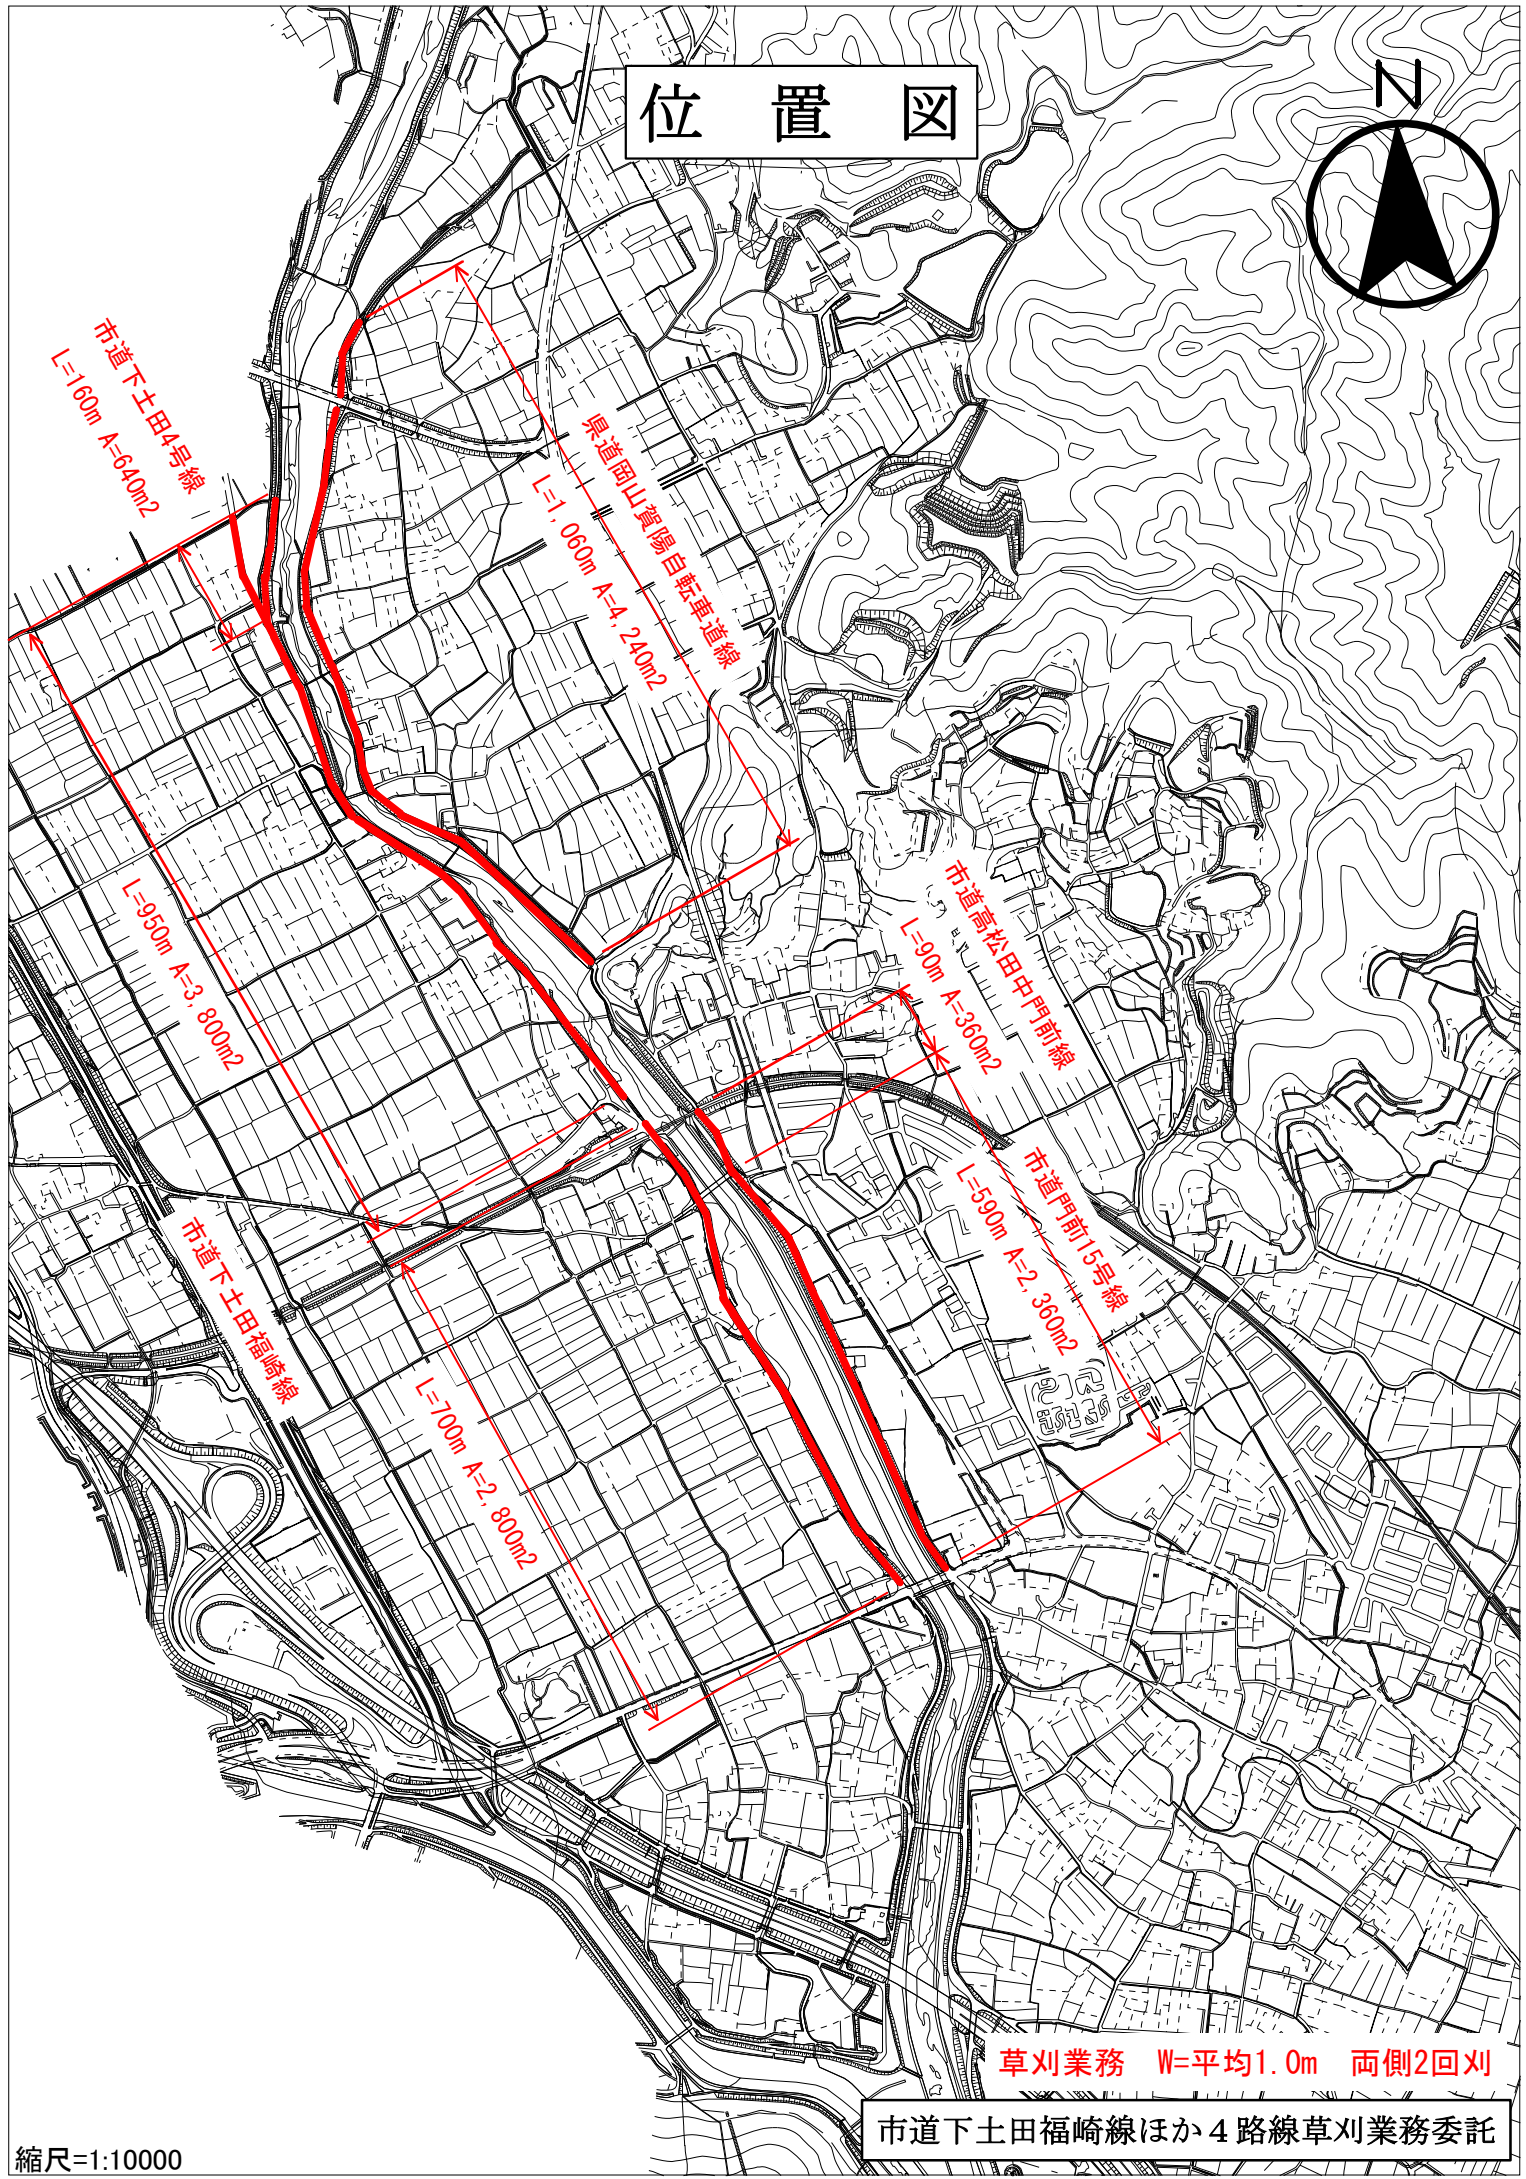


位置図

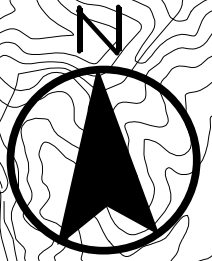

市道下土田4号線
L=160m A=640m²

県道岡山賀陽自転車道線
L=1,060m A=4,240m²

L=950m A=3,800m²

市道下土田福崎線

L=700m A=2,800m²

市道高松田中門前線
L=90m A=360m²

市道門前15号線
L=590m A=2,360m²

草刈業務 W=平均1.0m 両側2回刈

市道下土田福崎線ほか4路線草刈業務委託