



業務名	岡山市内各ふれあいセンター及び岡山市ウェルポート なださき照明設備管理台帳作成業務委託(その2)
図面名	岡山ふれあいセンター 1階 平面図

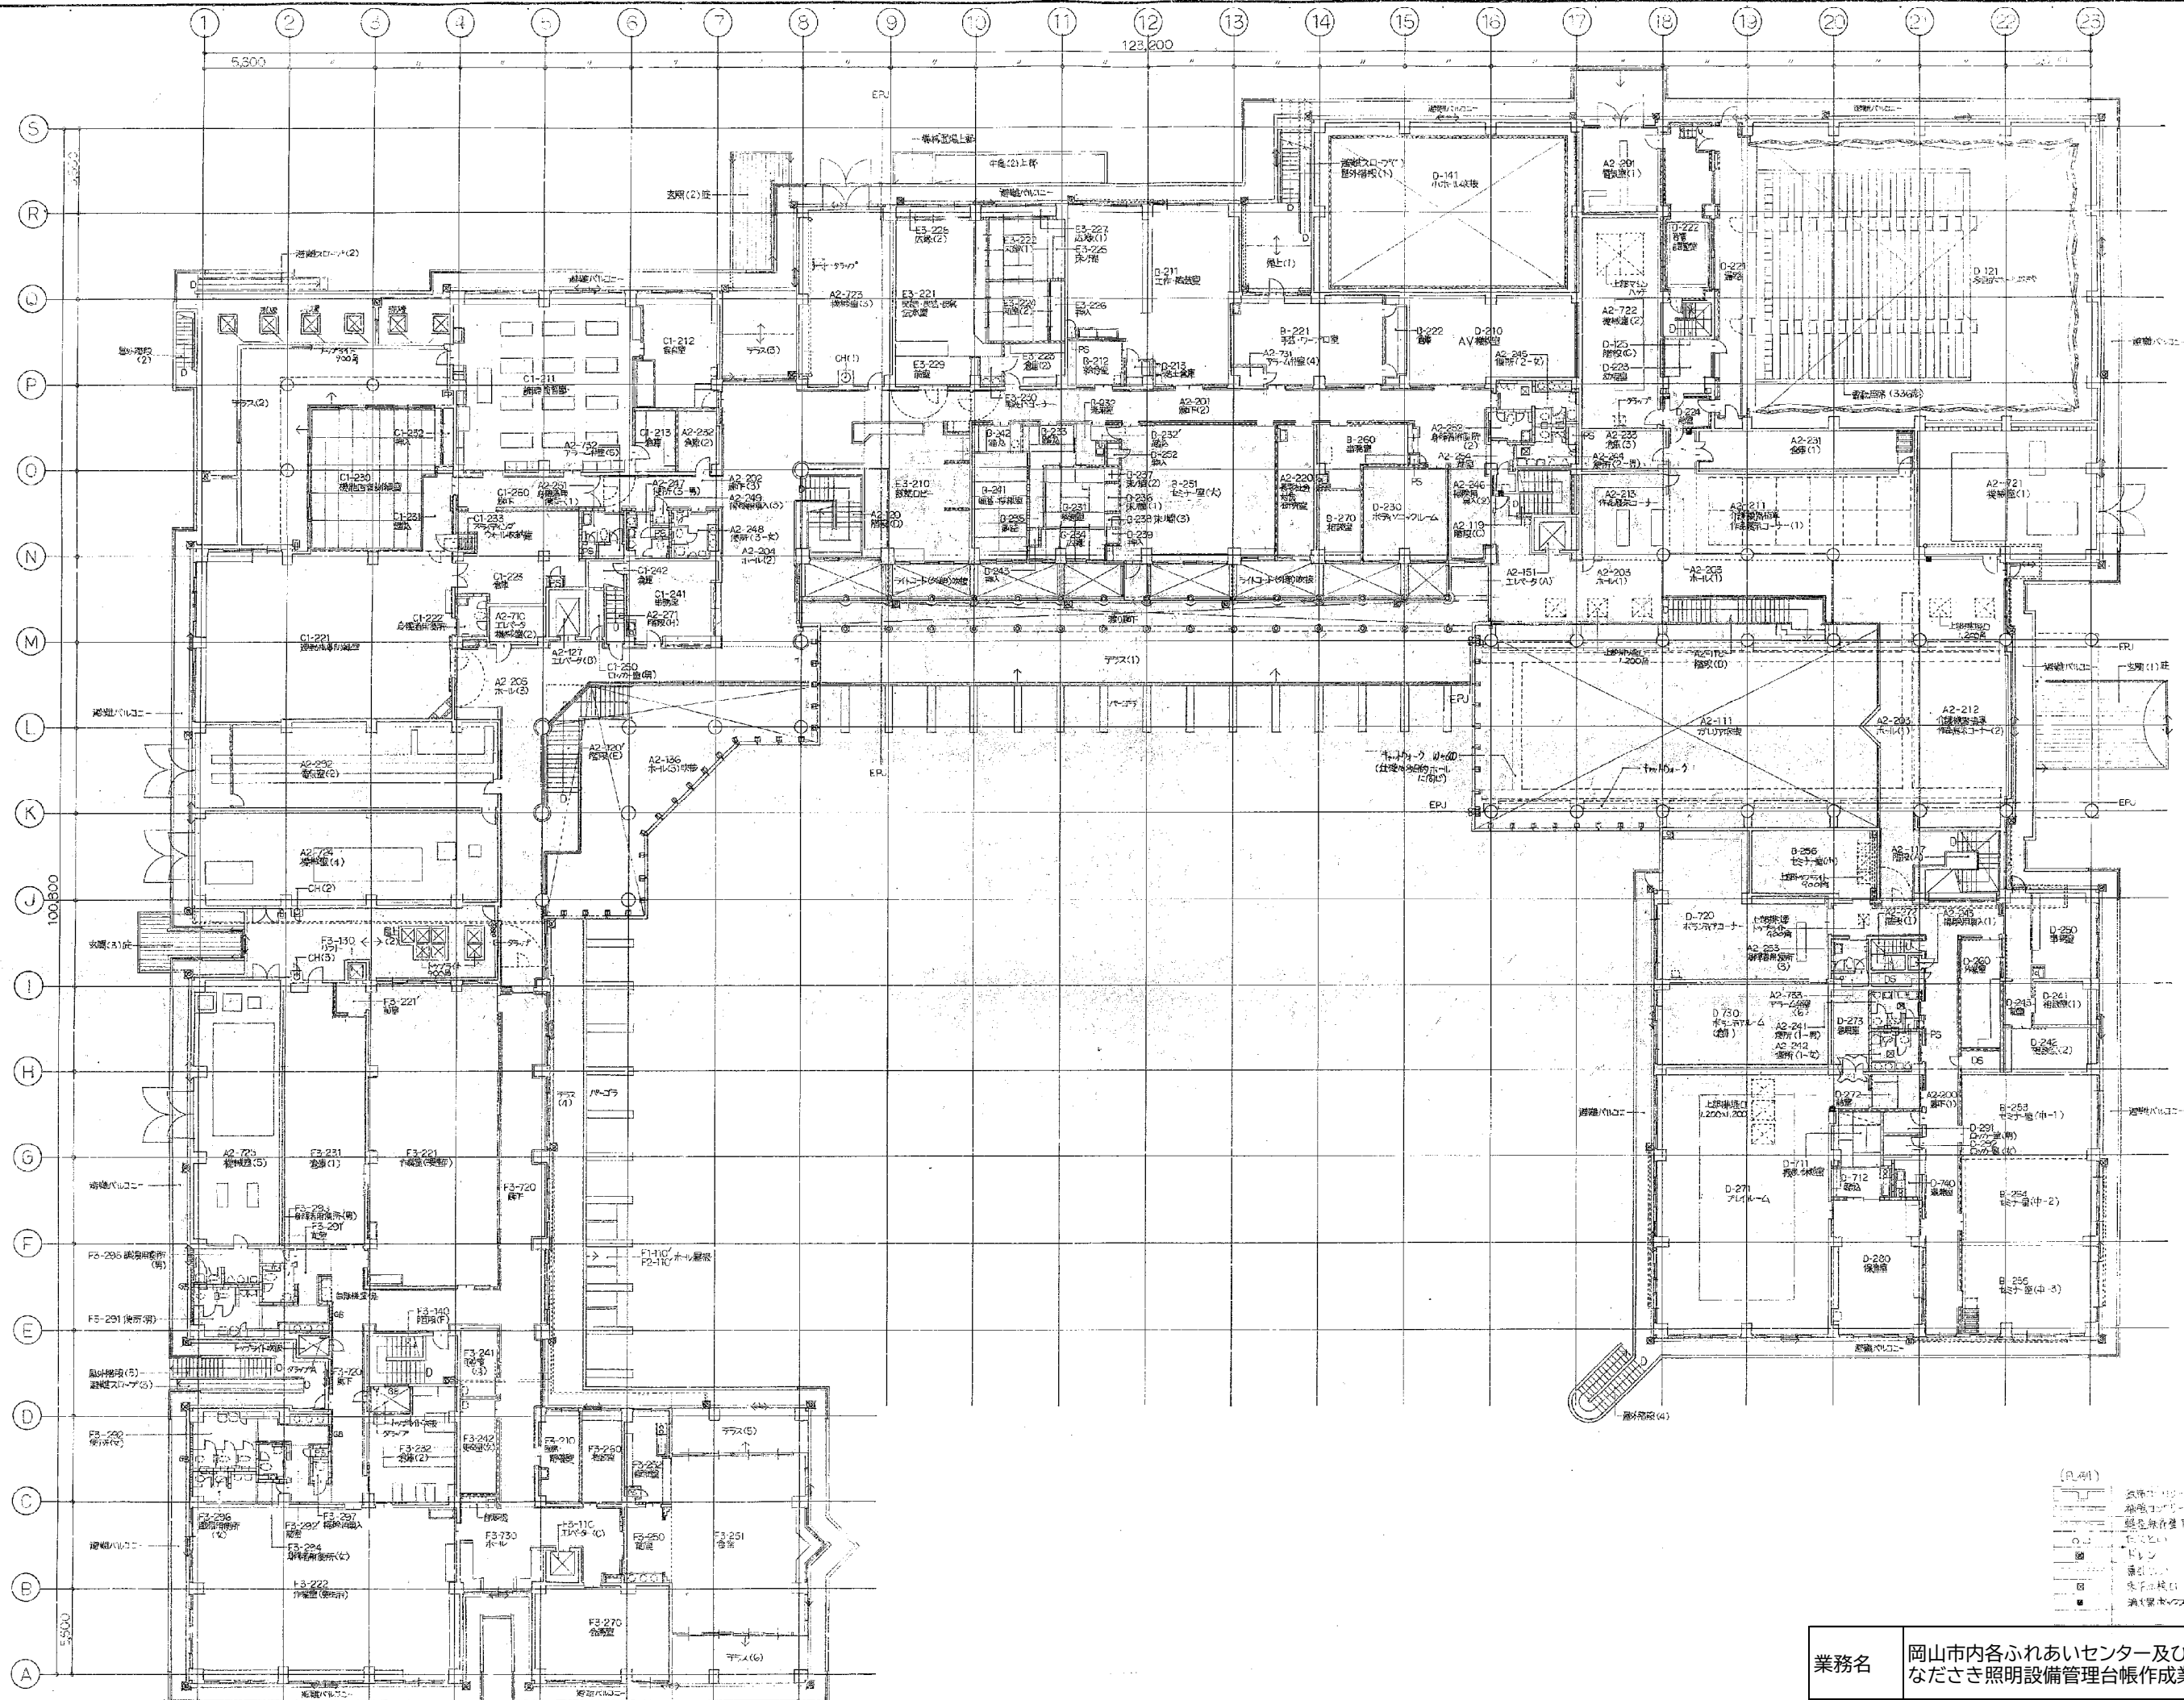

業務名	岡山市内各ふれあいセンター及び岡山市ウェルポート なださき照明設備管理台帳作成業務委託(その2)
図面名	岡山ふれあいセンター 2階 平面図


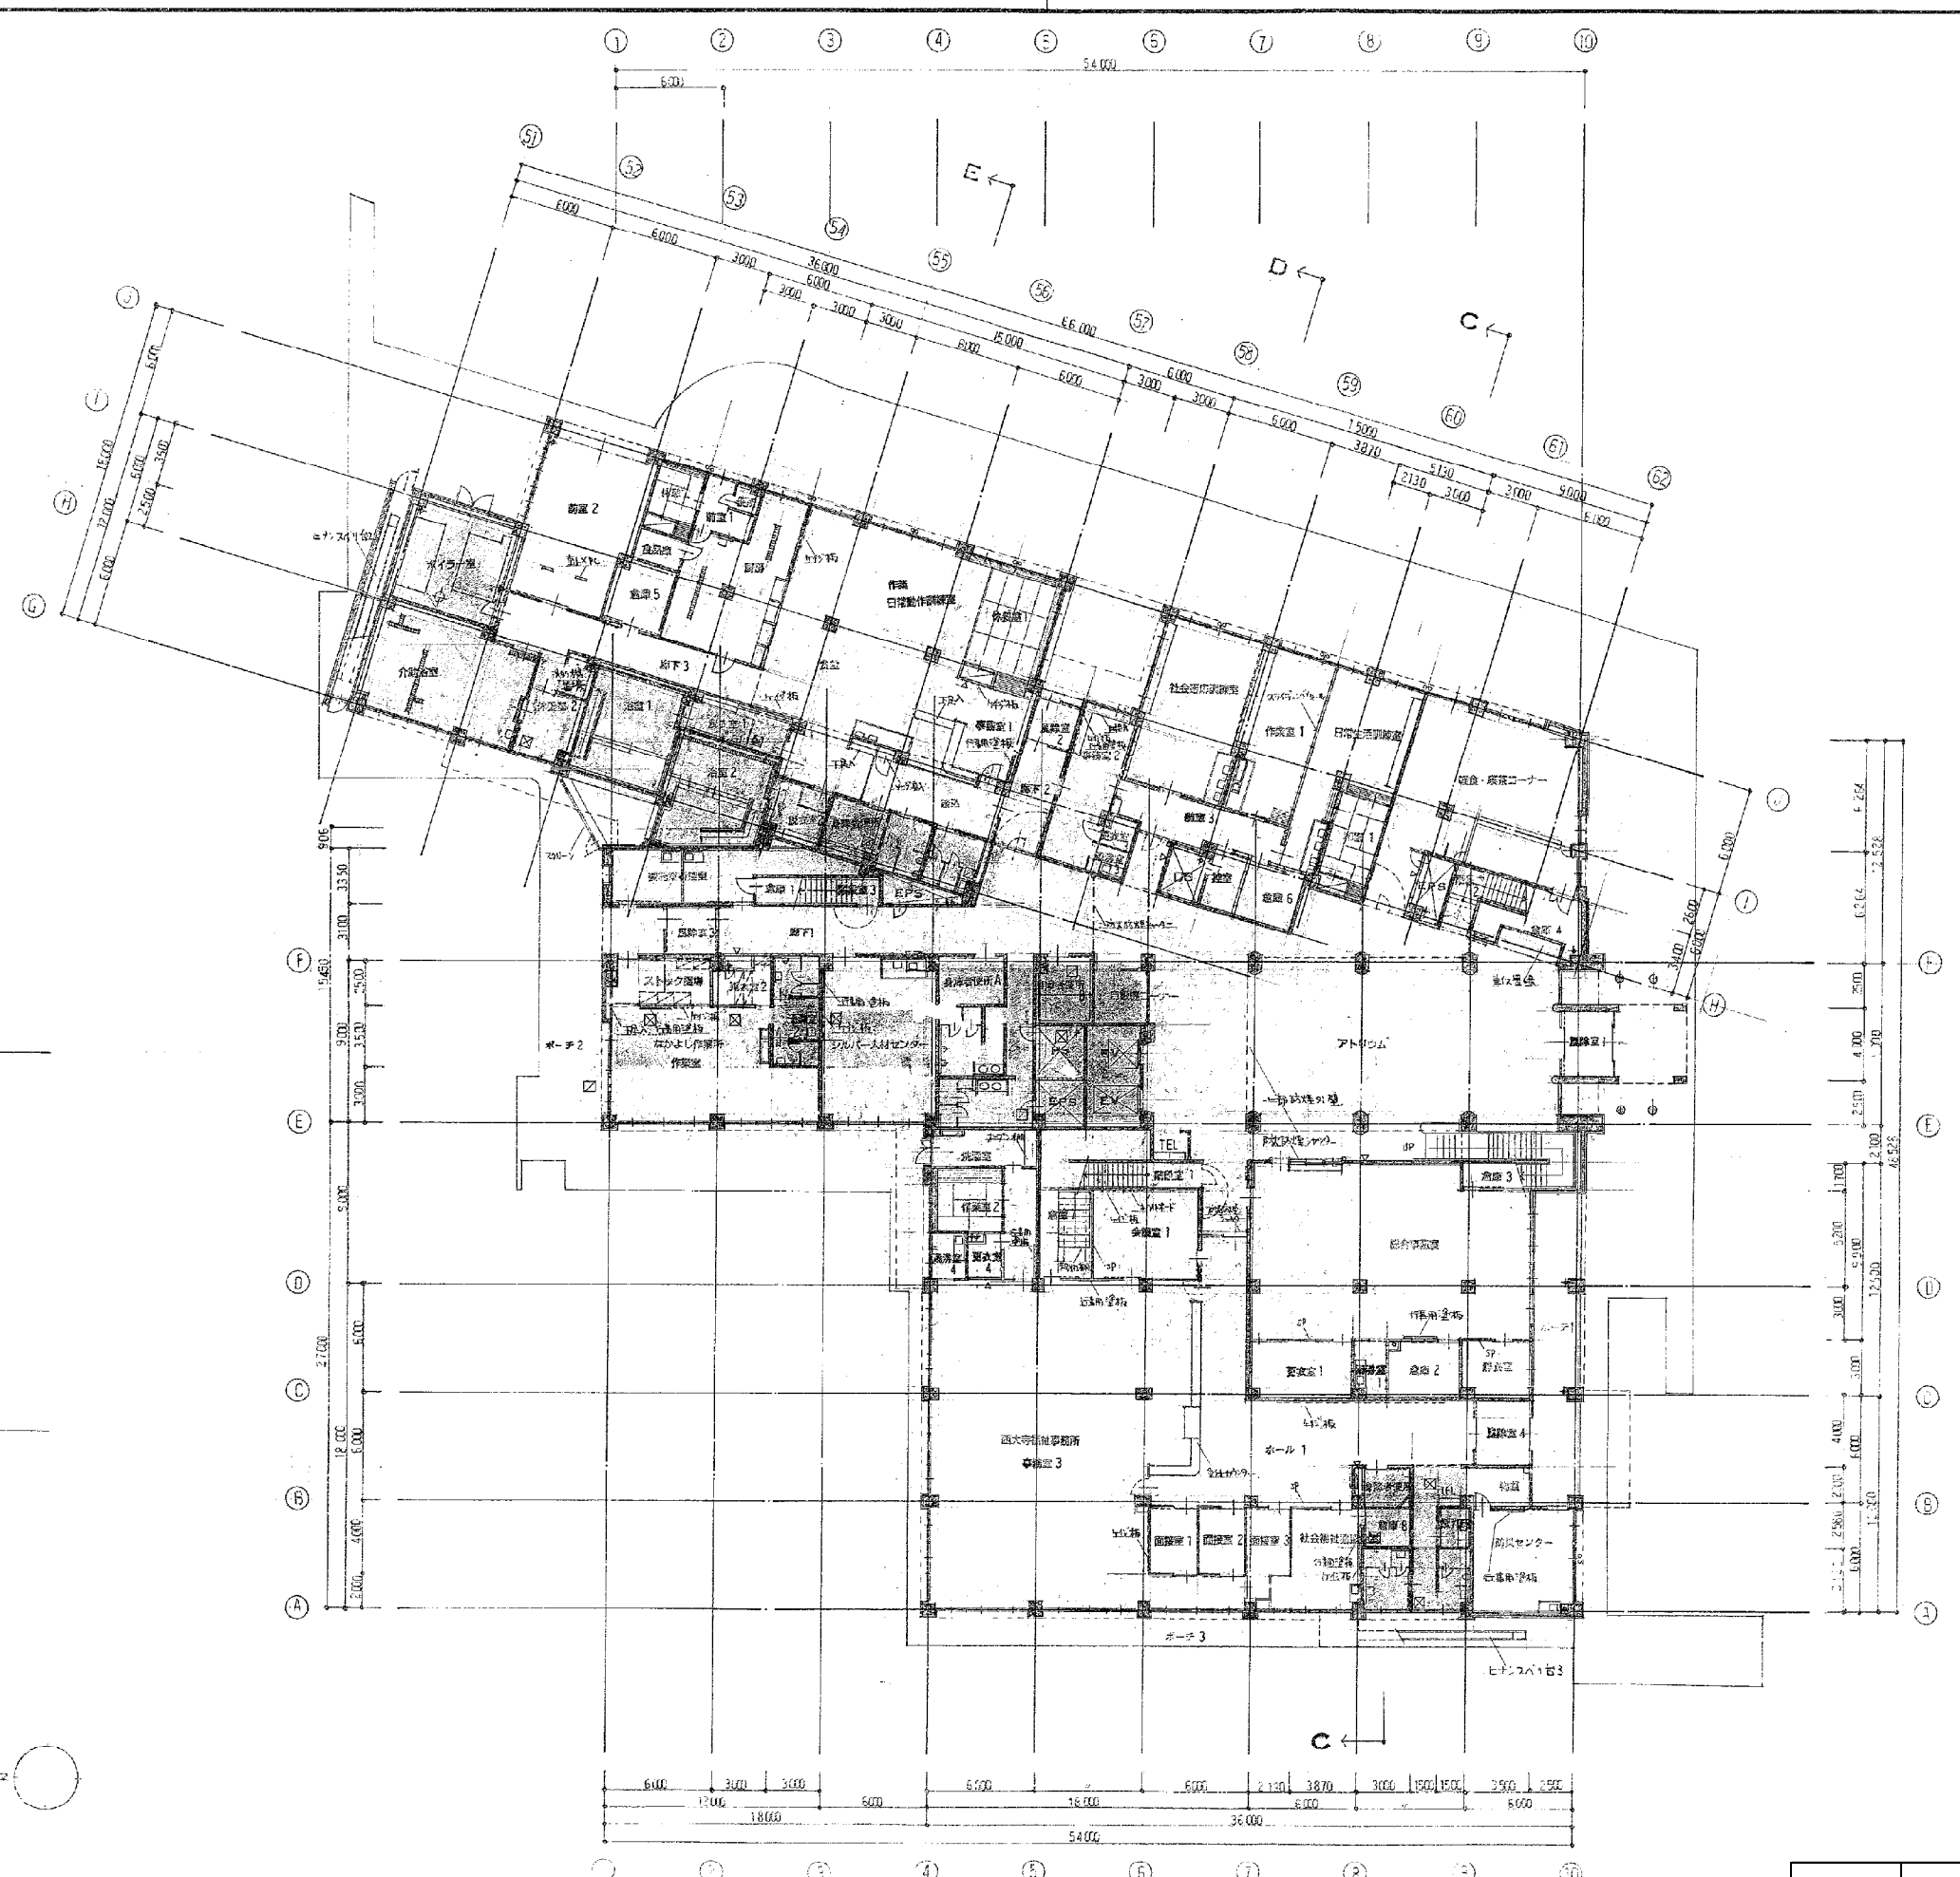


1. 西大寺ふれあいセンター 1階 平面図
 2. 西大寺ふれあいセンター 1階 平面図
業務名	岡山市内各ふれあいセンター及び岡山市ウェルポート なださき照明設備管理台帳作成業務委託(その2)
図面名	西大寺ふれあいセンター 1階 平面図




業務名	岡山市内各ふれあいセンター及び岡山市ウェルポート なださき照明設備管理台帳作成業務委託(その2)
図面名	西大寺ふれあいセンター 2階 平面図

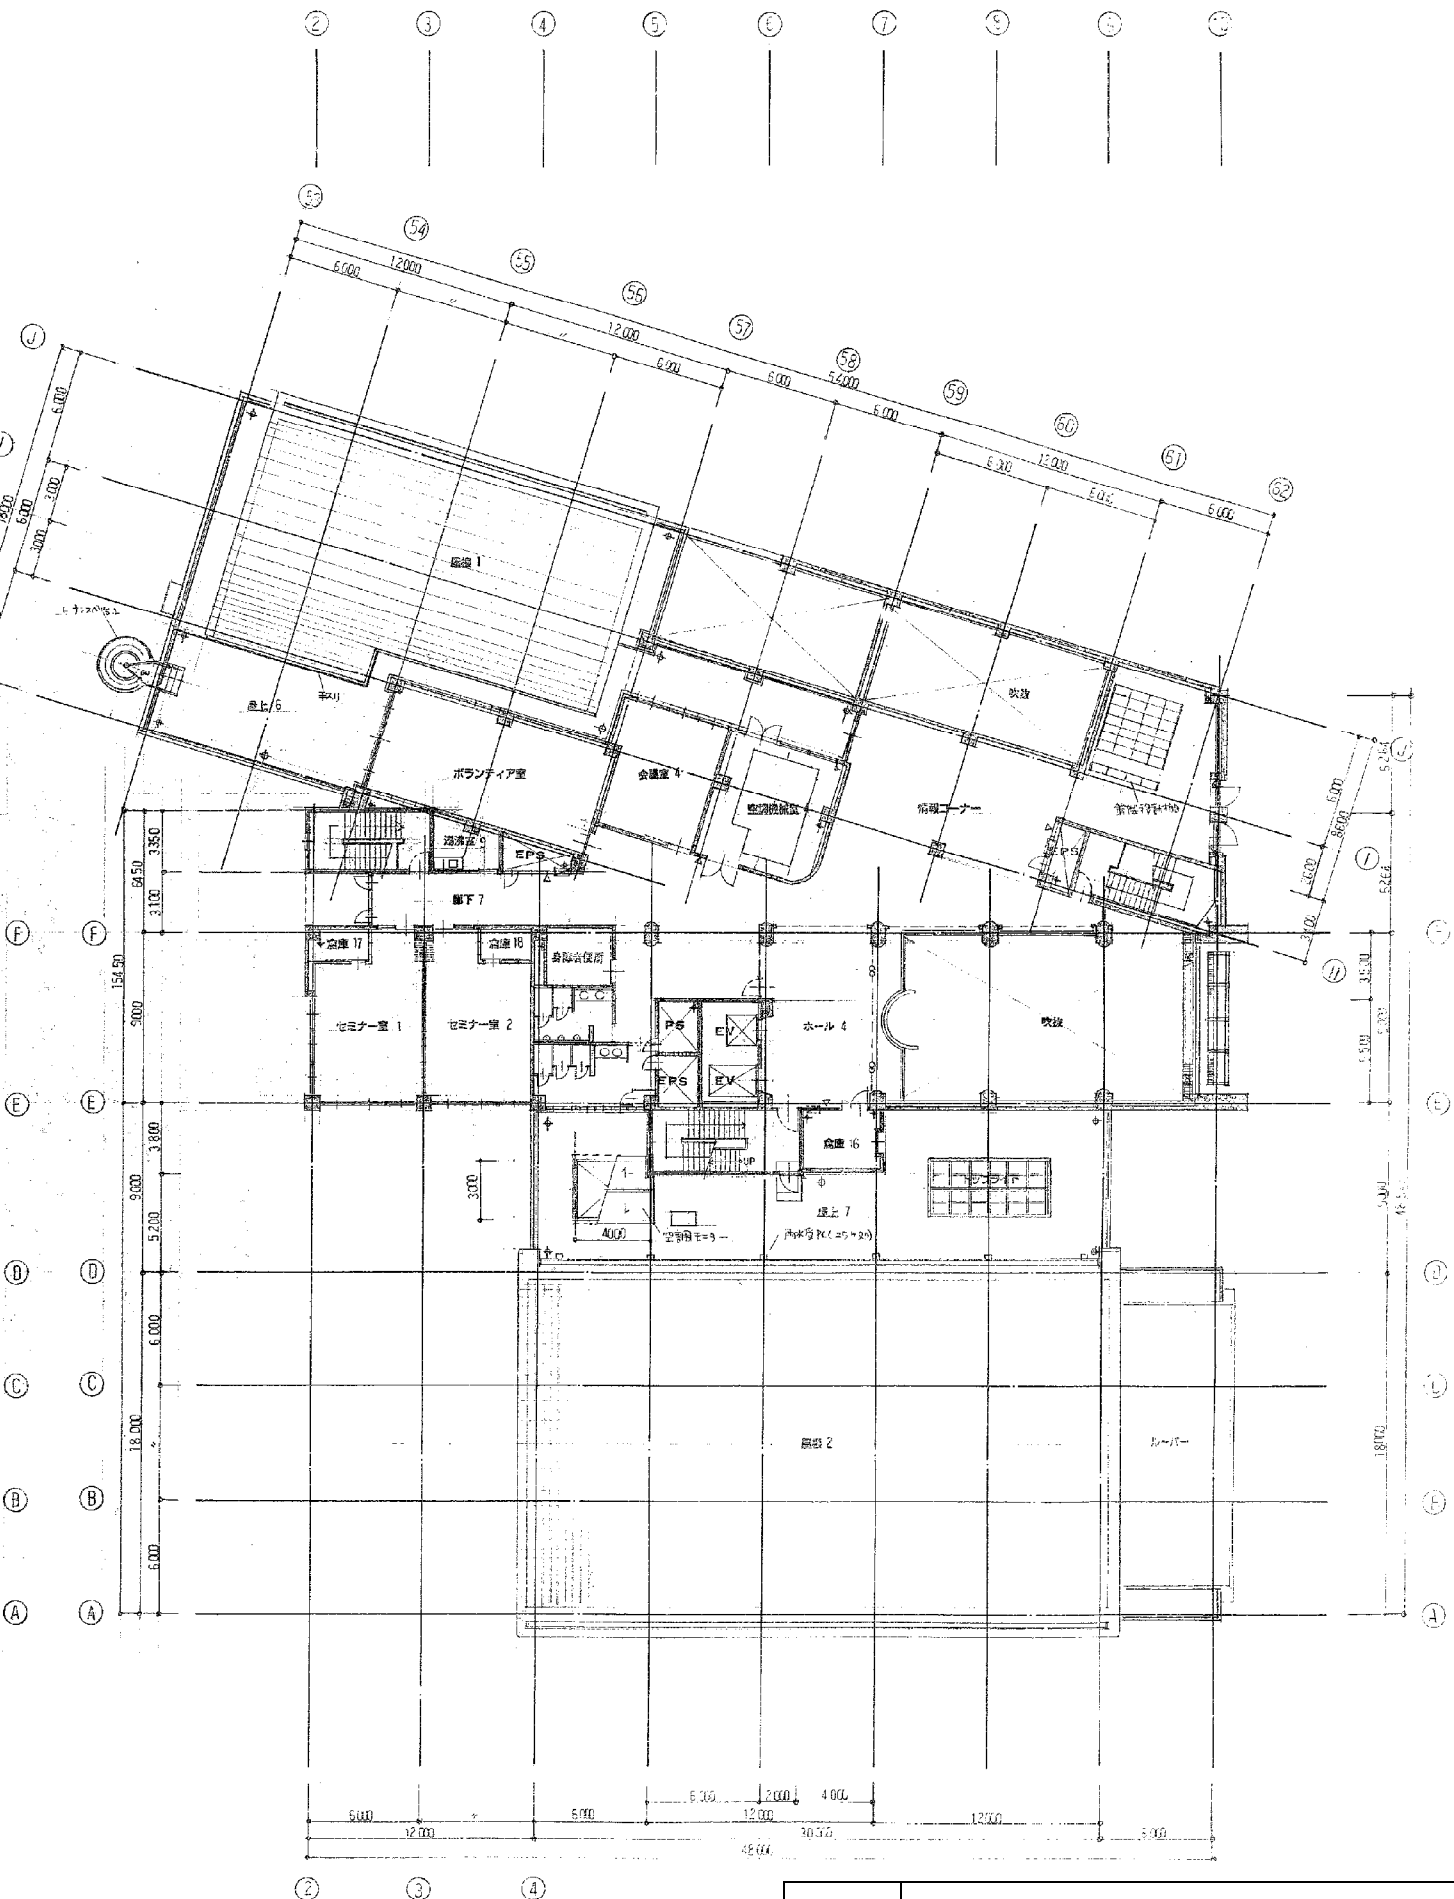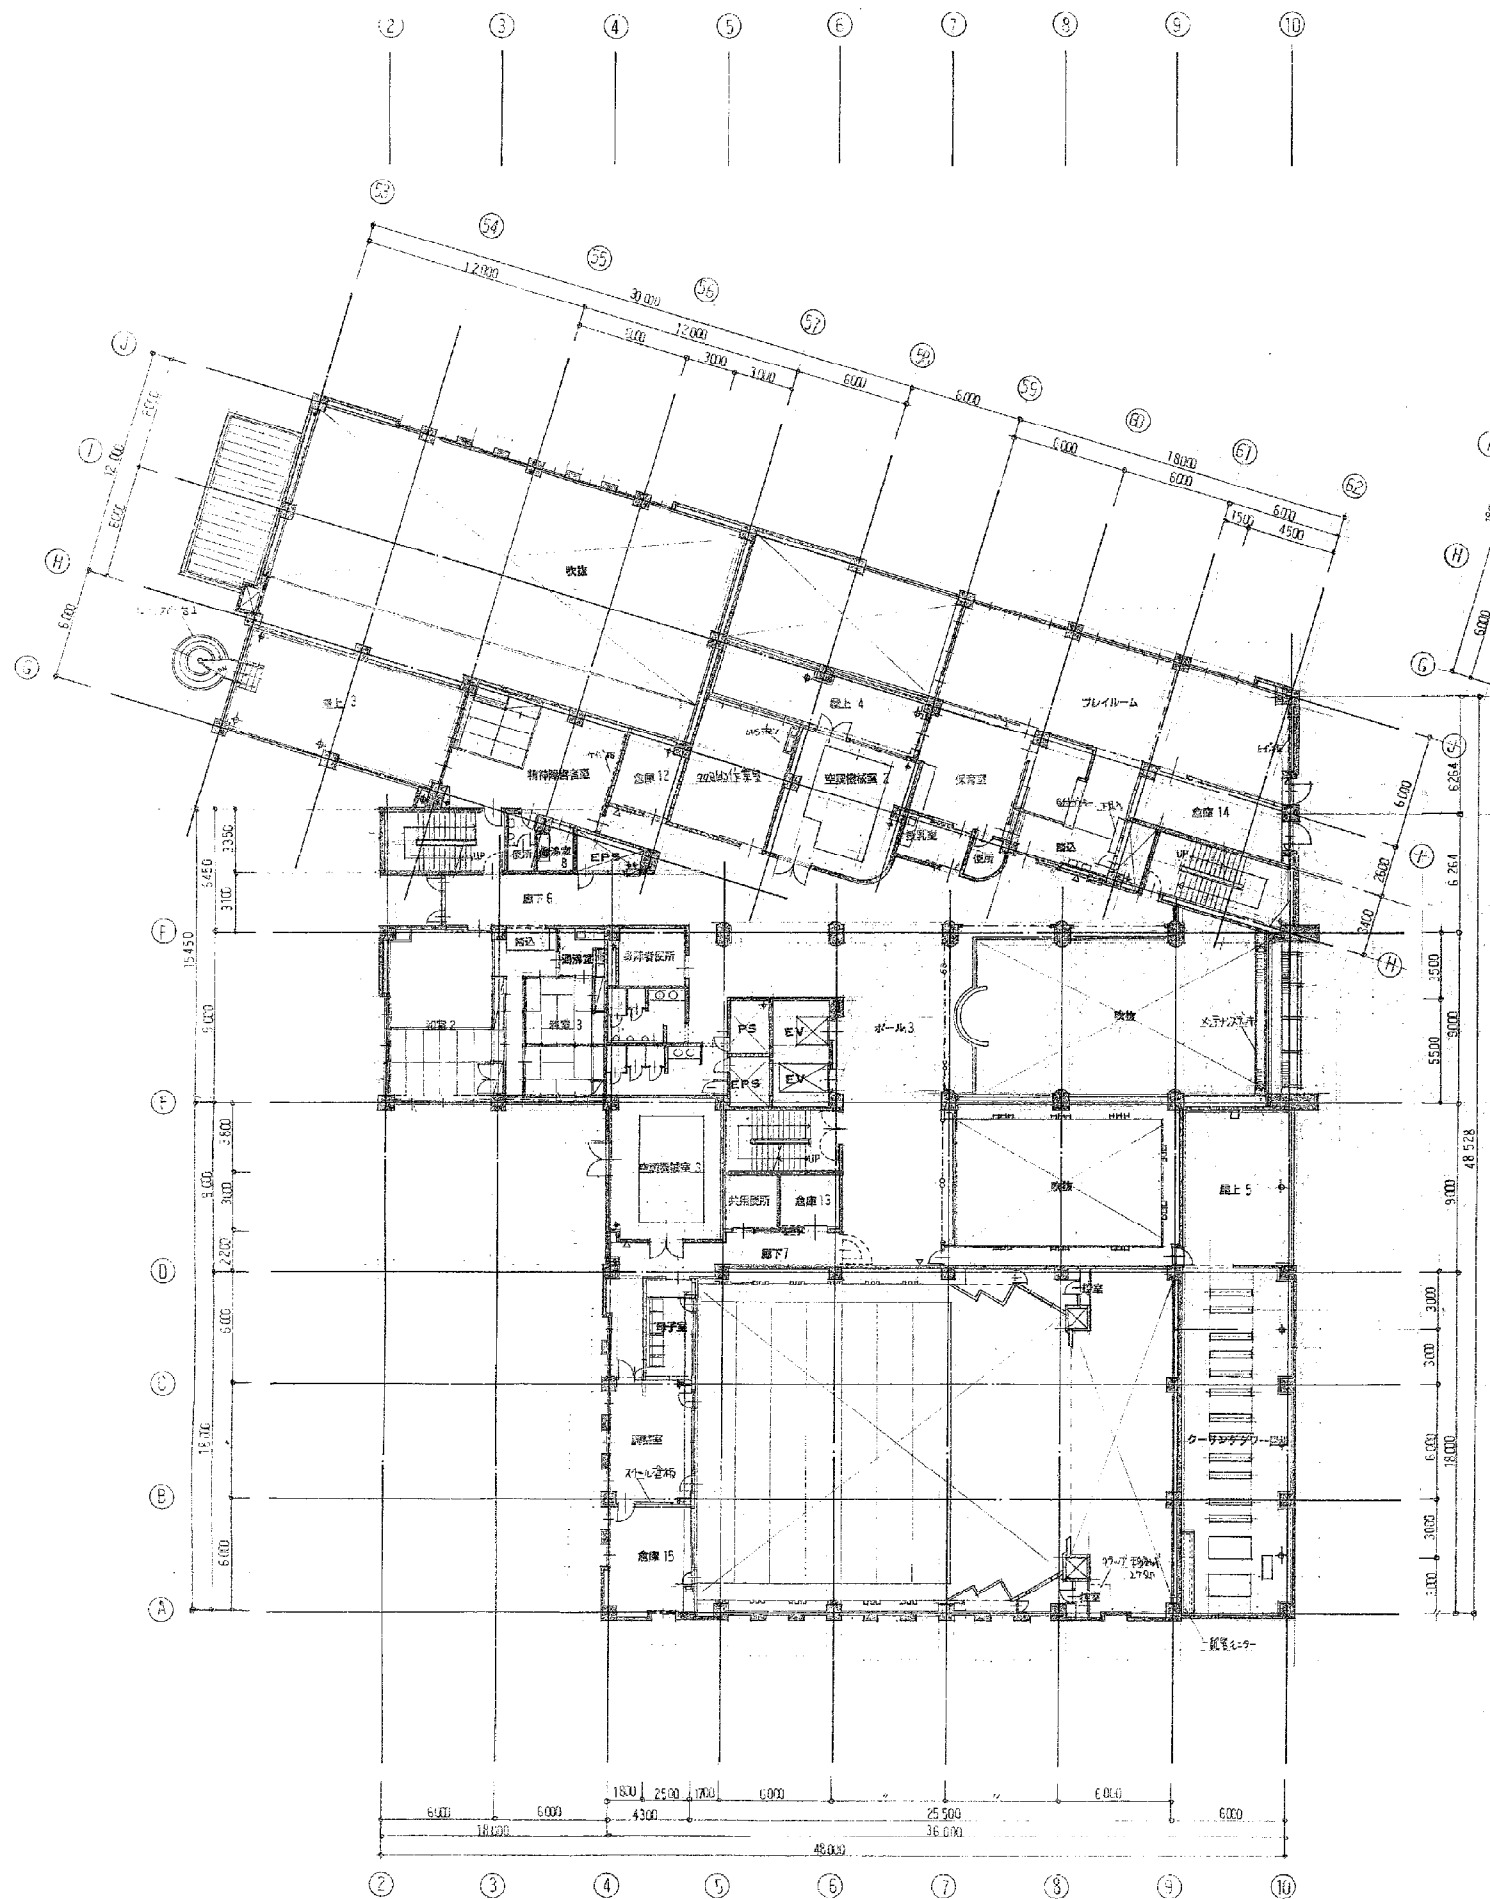

業務名	岡山市内各ふれあいセンター及び岡山市ウェルポート なださき照明設備管理台帳作成業務委託(その2)
図面名	西大寺ふれあいセンター 3階・4階 平面図

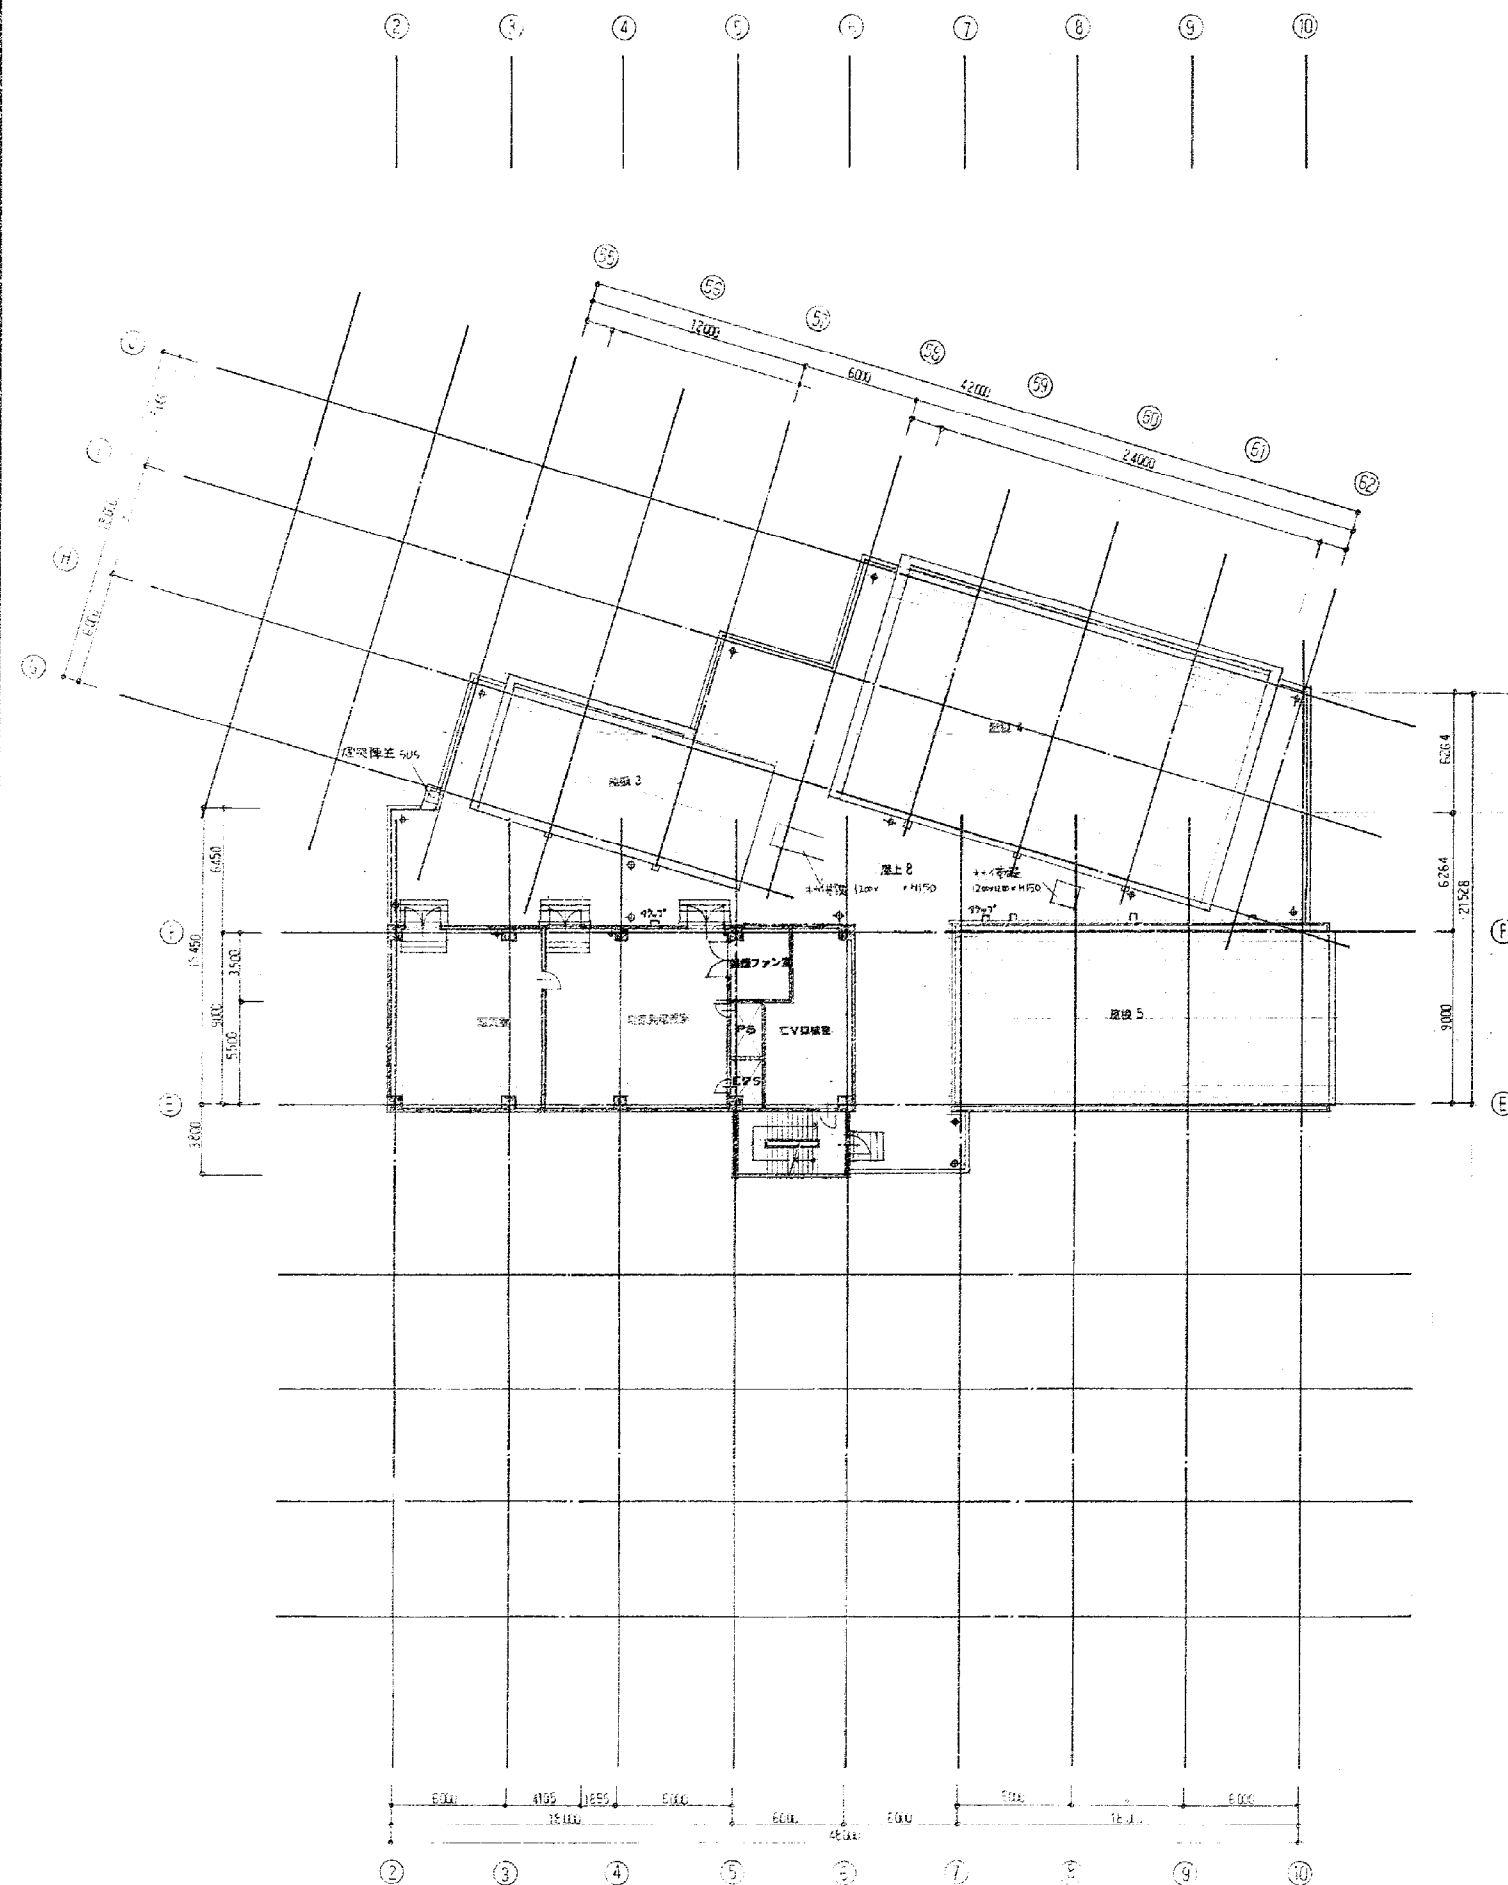


R2階 平面図 1:200

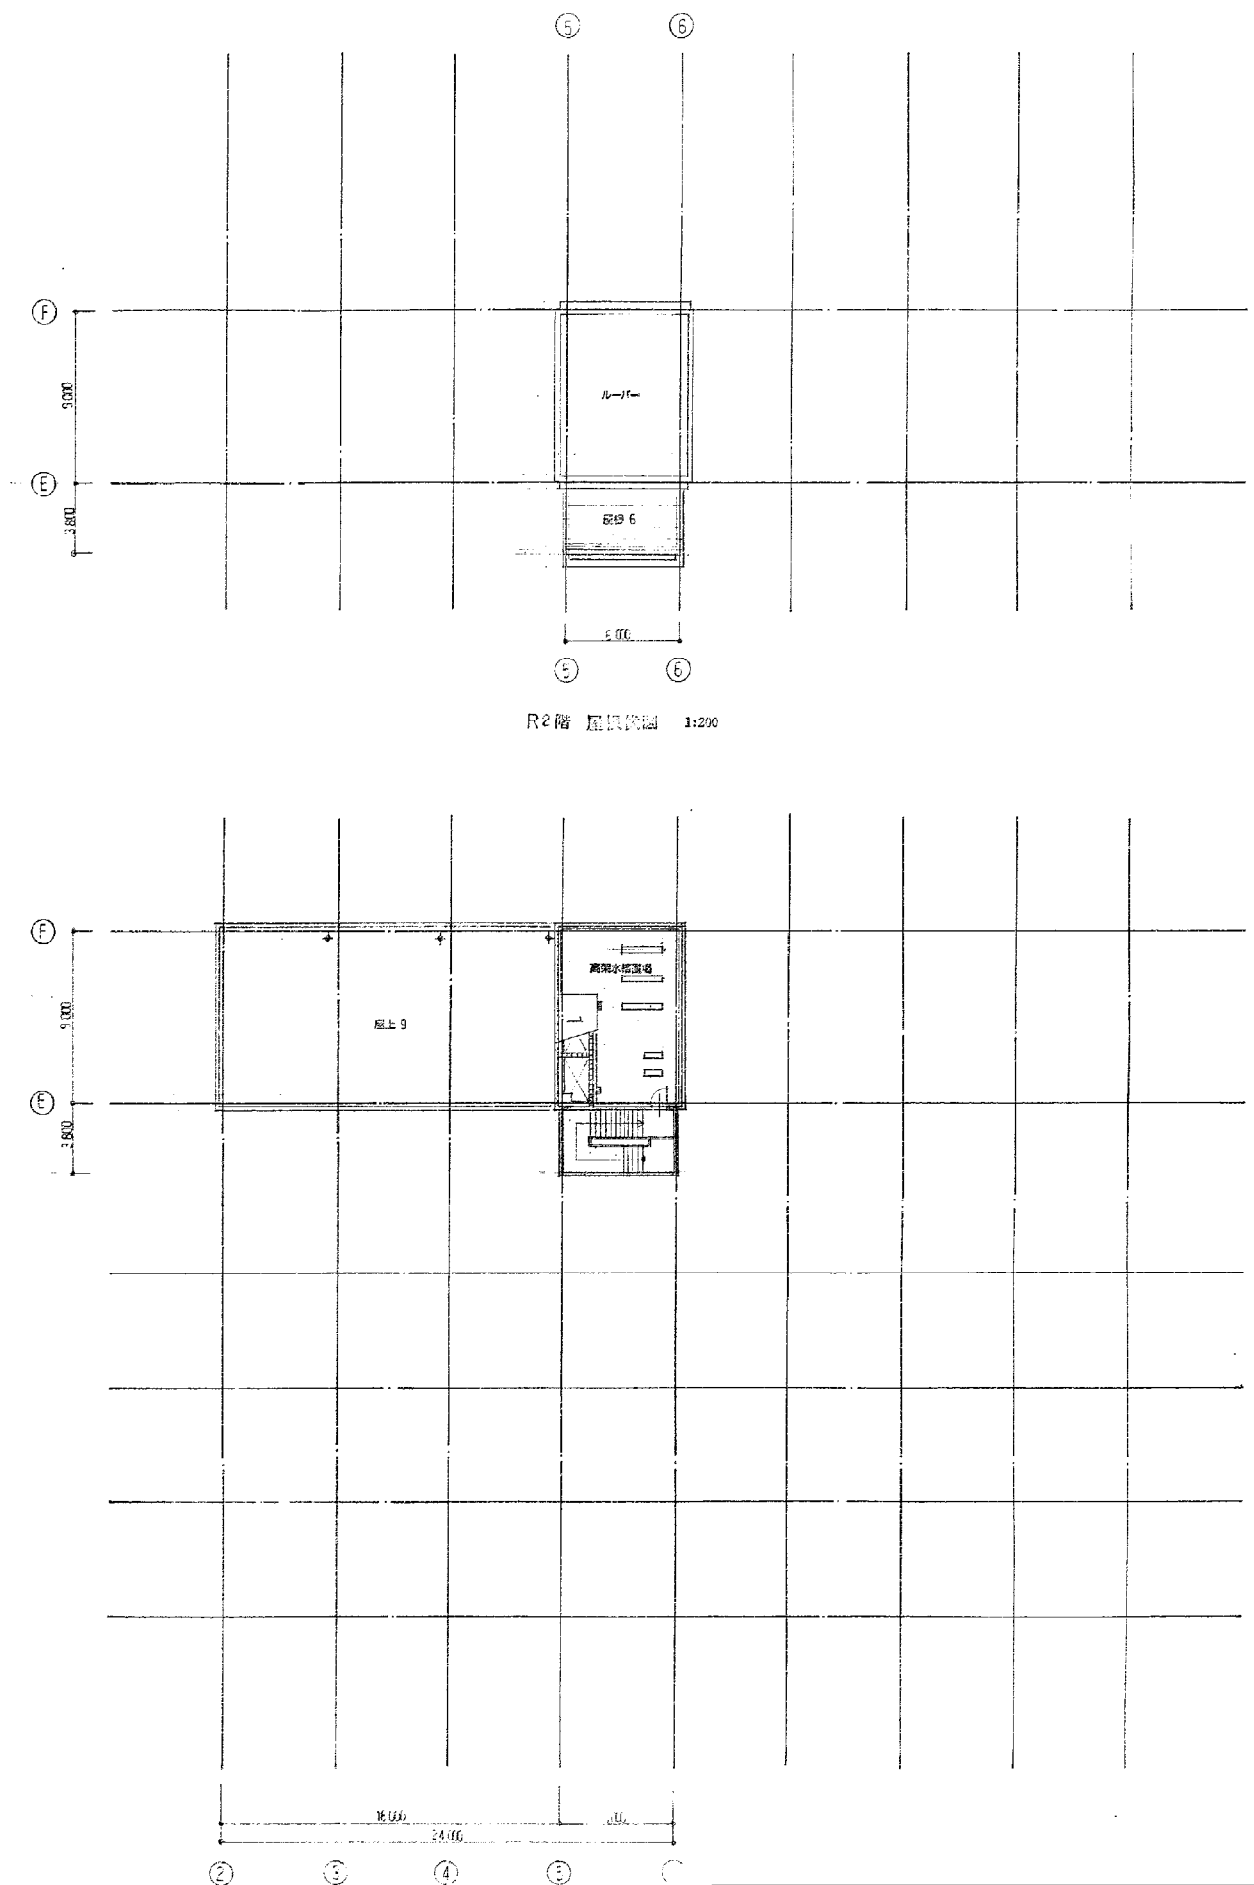

R2階 平面図 1:200



業務名	岡山市内各ふれあいセンター及び岡山市ウェルポート なださき照明設備管理台帳作成業務委託(その2)
図面名	西大寺ふれあいセンター 屋上 平面図

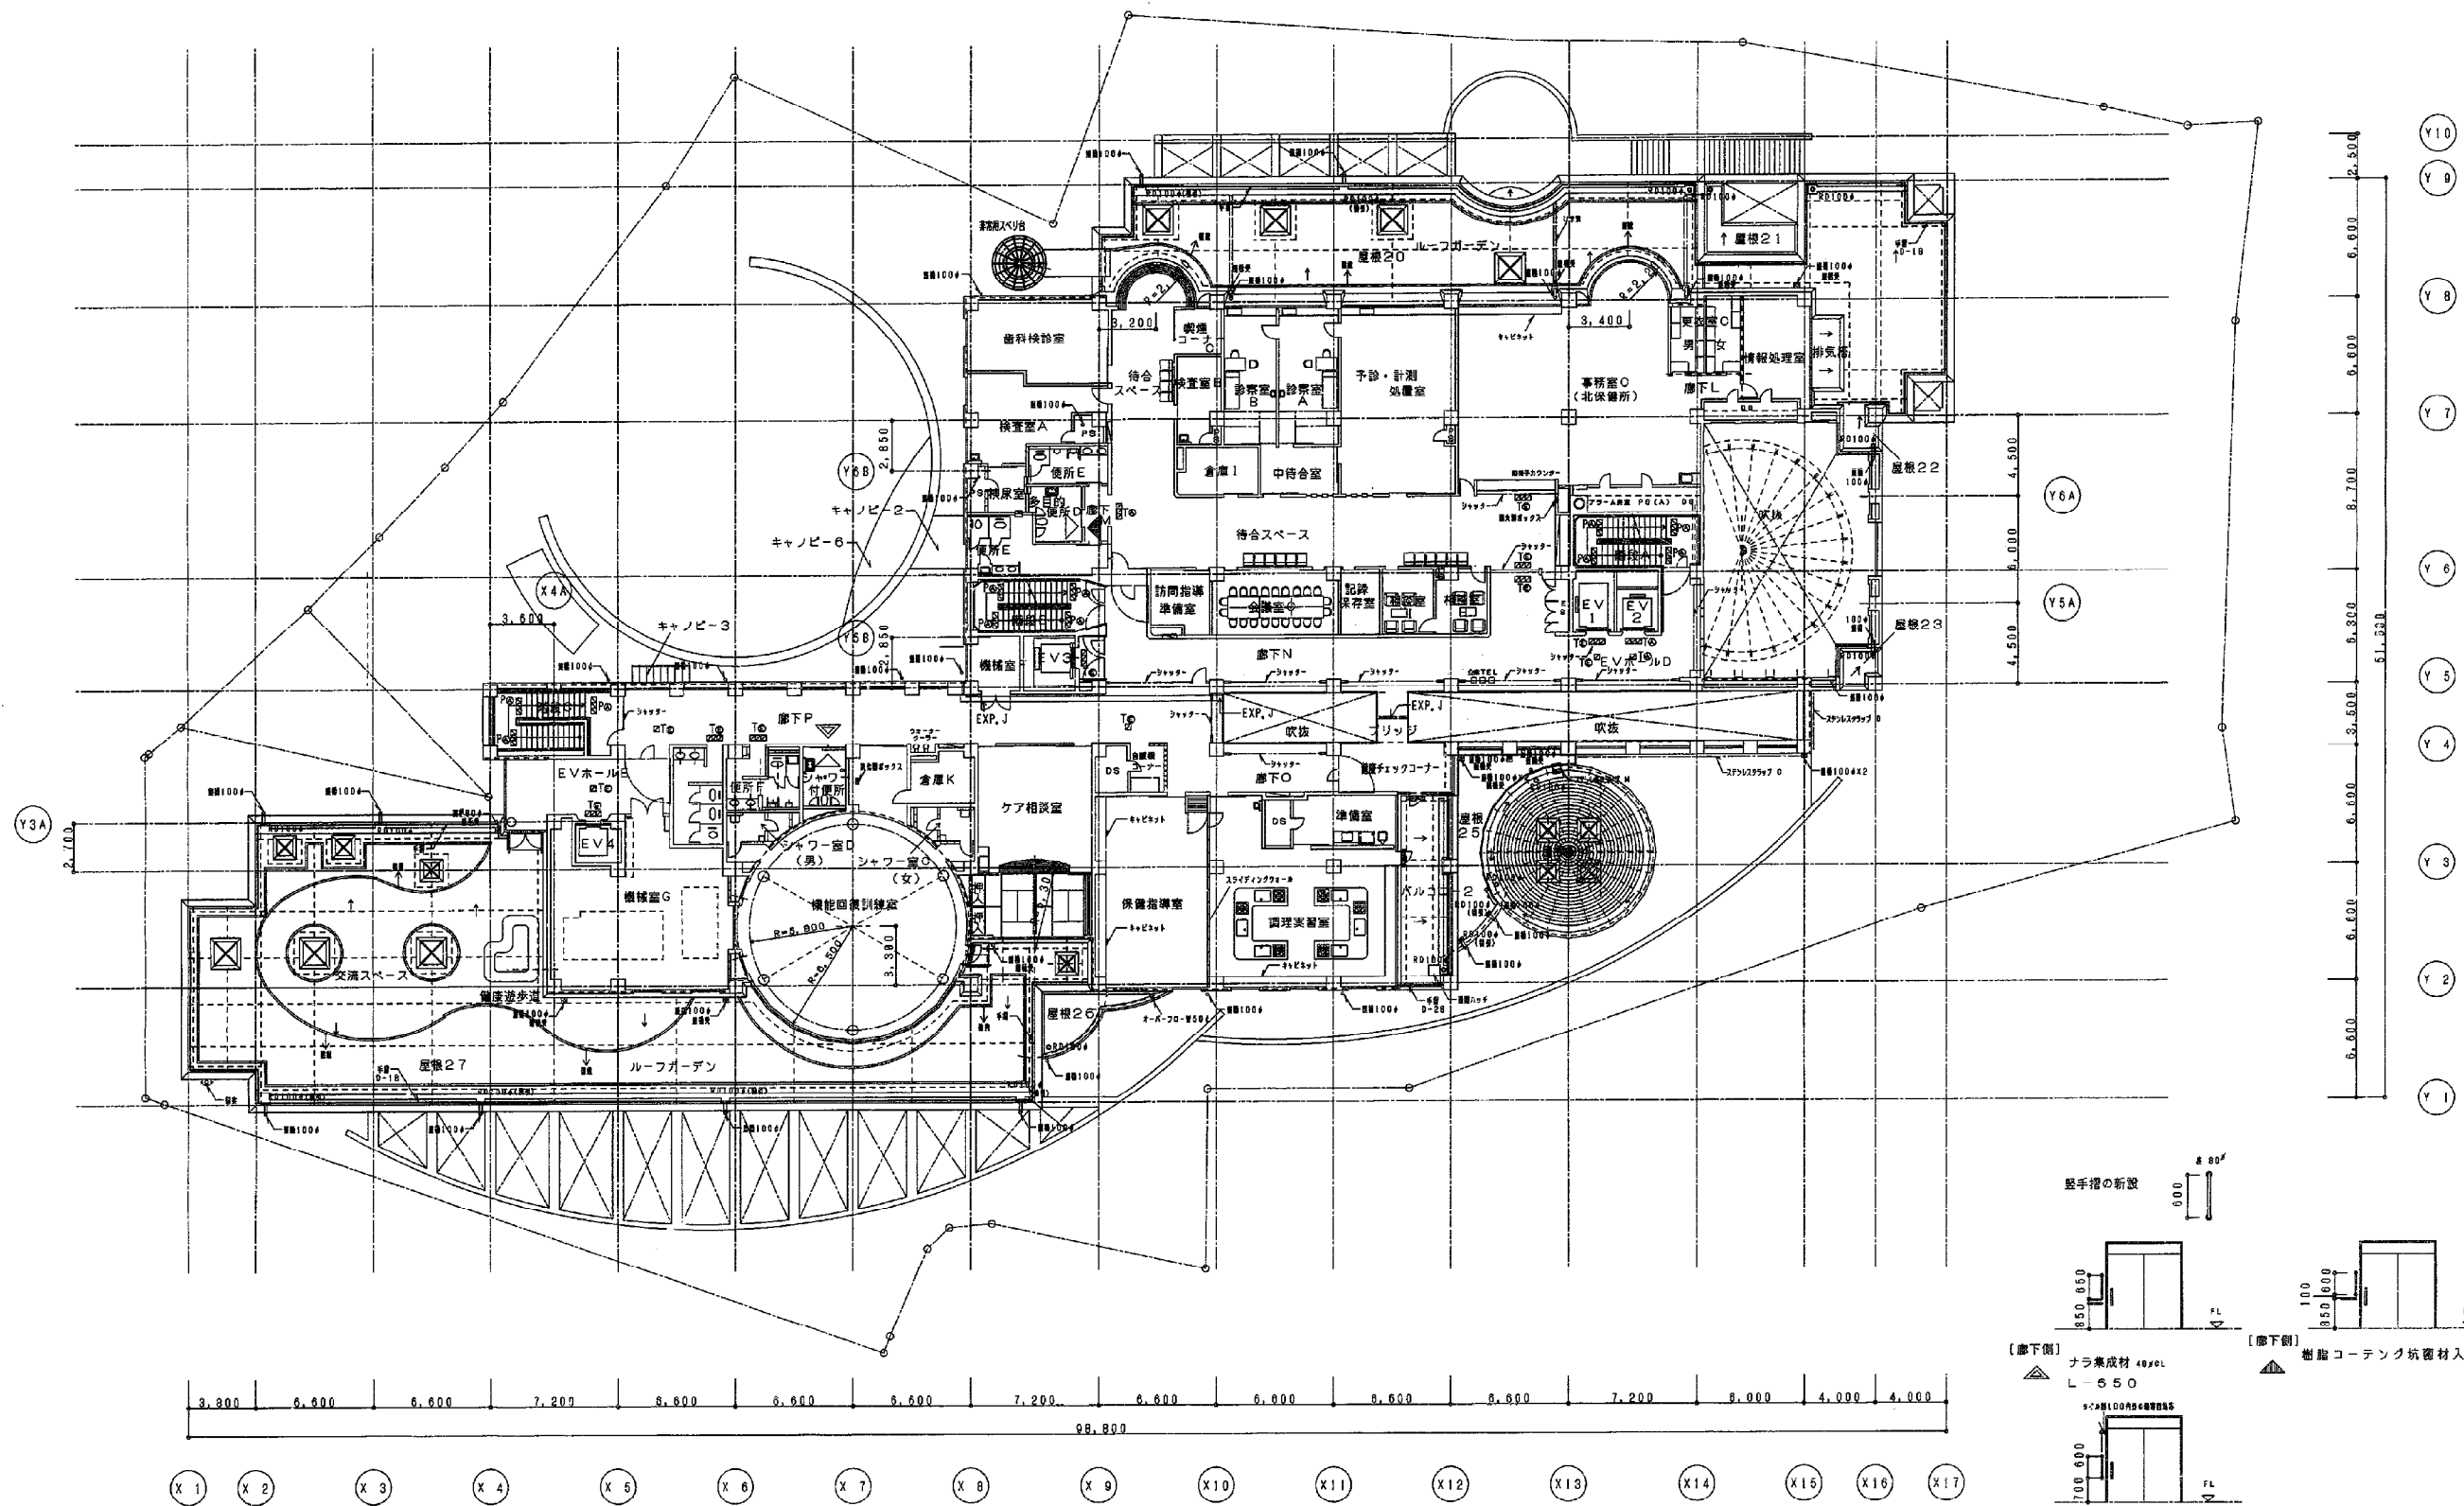


〔廊下側〕
樹脂コーティング抗菌材入手摺
40μ

△ 樹脂コーティング抗菌材入手摺
L-600 40p

業務名	岡山市内各ふれあいセンター及び岡山市ウエルポート なださき照明設備管理台帳作成業務委託(その2)
図面名	北ふれあいセンター 3階 平面図

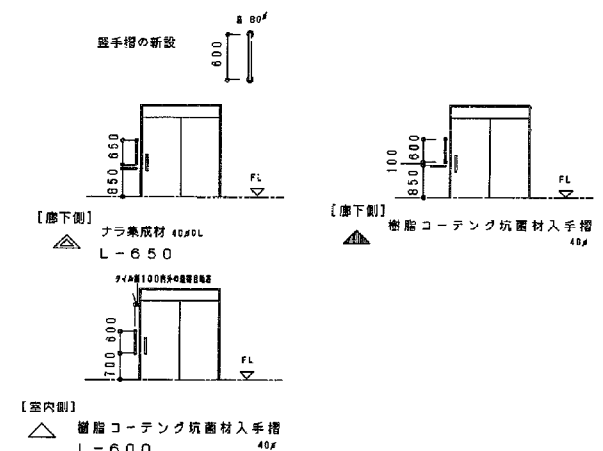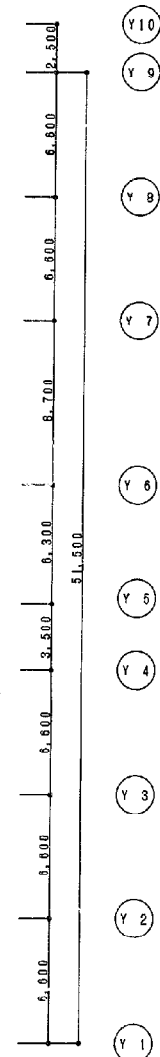


業務名	岡山市内各ふれあいセンター及び岡山市ウェルポート なださき照明設備管理台帳作成業務委託(その2)
図面名	北ふれあいセンター 4階 平面図

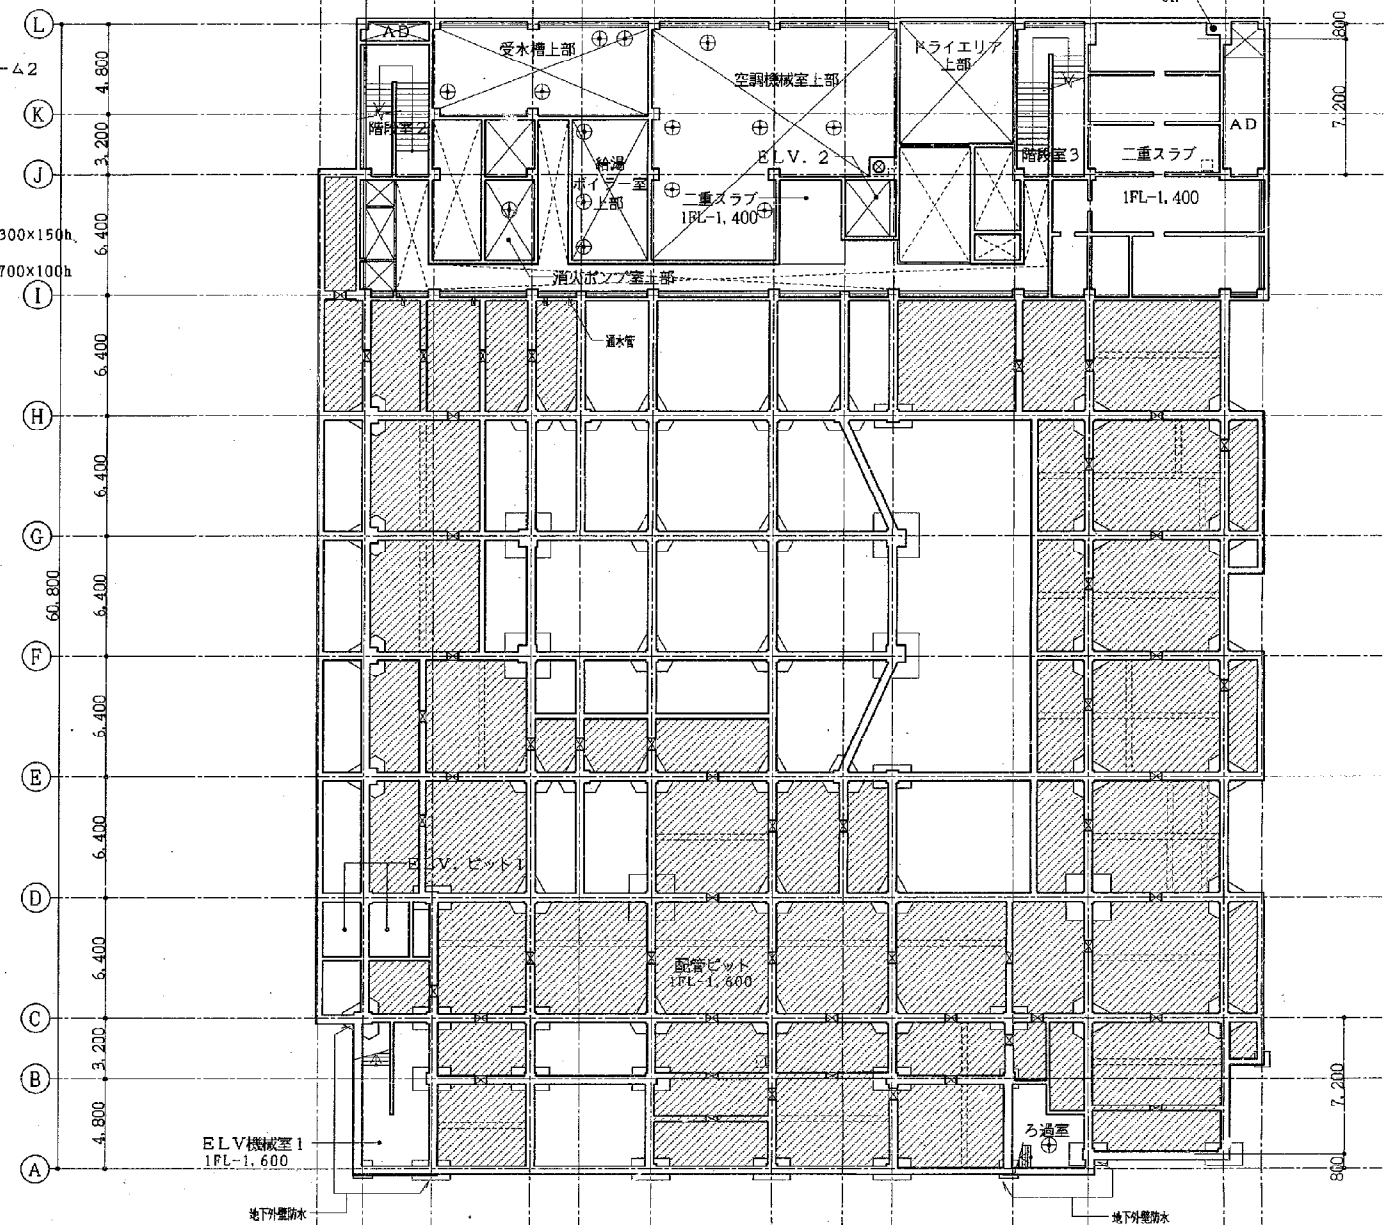


1 階基礎伏図

凡例	
	通水管：硬質塩化ビニル管
	湧水槽：150A半割
	消火用水槽：200A
	汚水槽：300A
	雑排水槽：300A
	通気管：硬質塩化ビニル管100A
	上部マンホール
	人通口 600 [□]
	スラブ下吊りフック 2t on 用
	マンホール 防臭型 ロックボルト付
	マンホール 防水型 ロックボルト付
	床化粧改め口 地下のみ ロックボルト付

業務名	岡山市内各ふれあいセンター及び岡山市ウエルポート なださき照明設備管理台帳作成業務委託(その2)
図面名	西ふれあいセンター 地下階 平面図

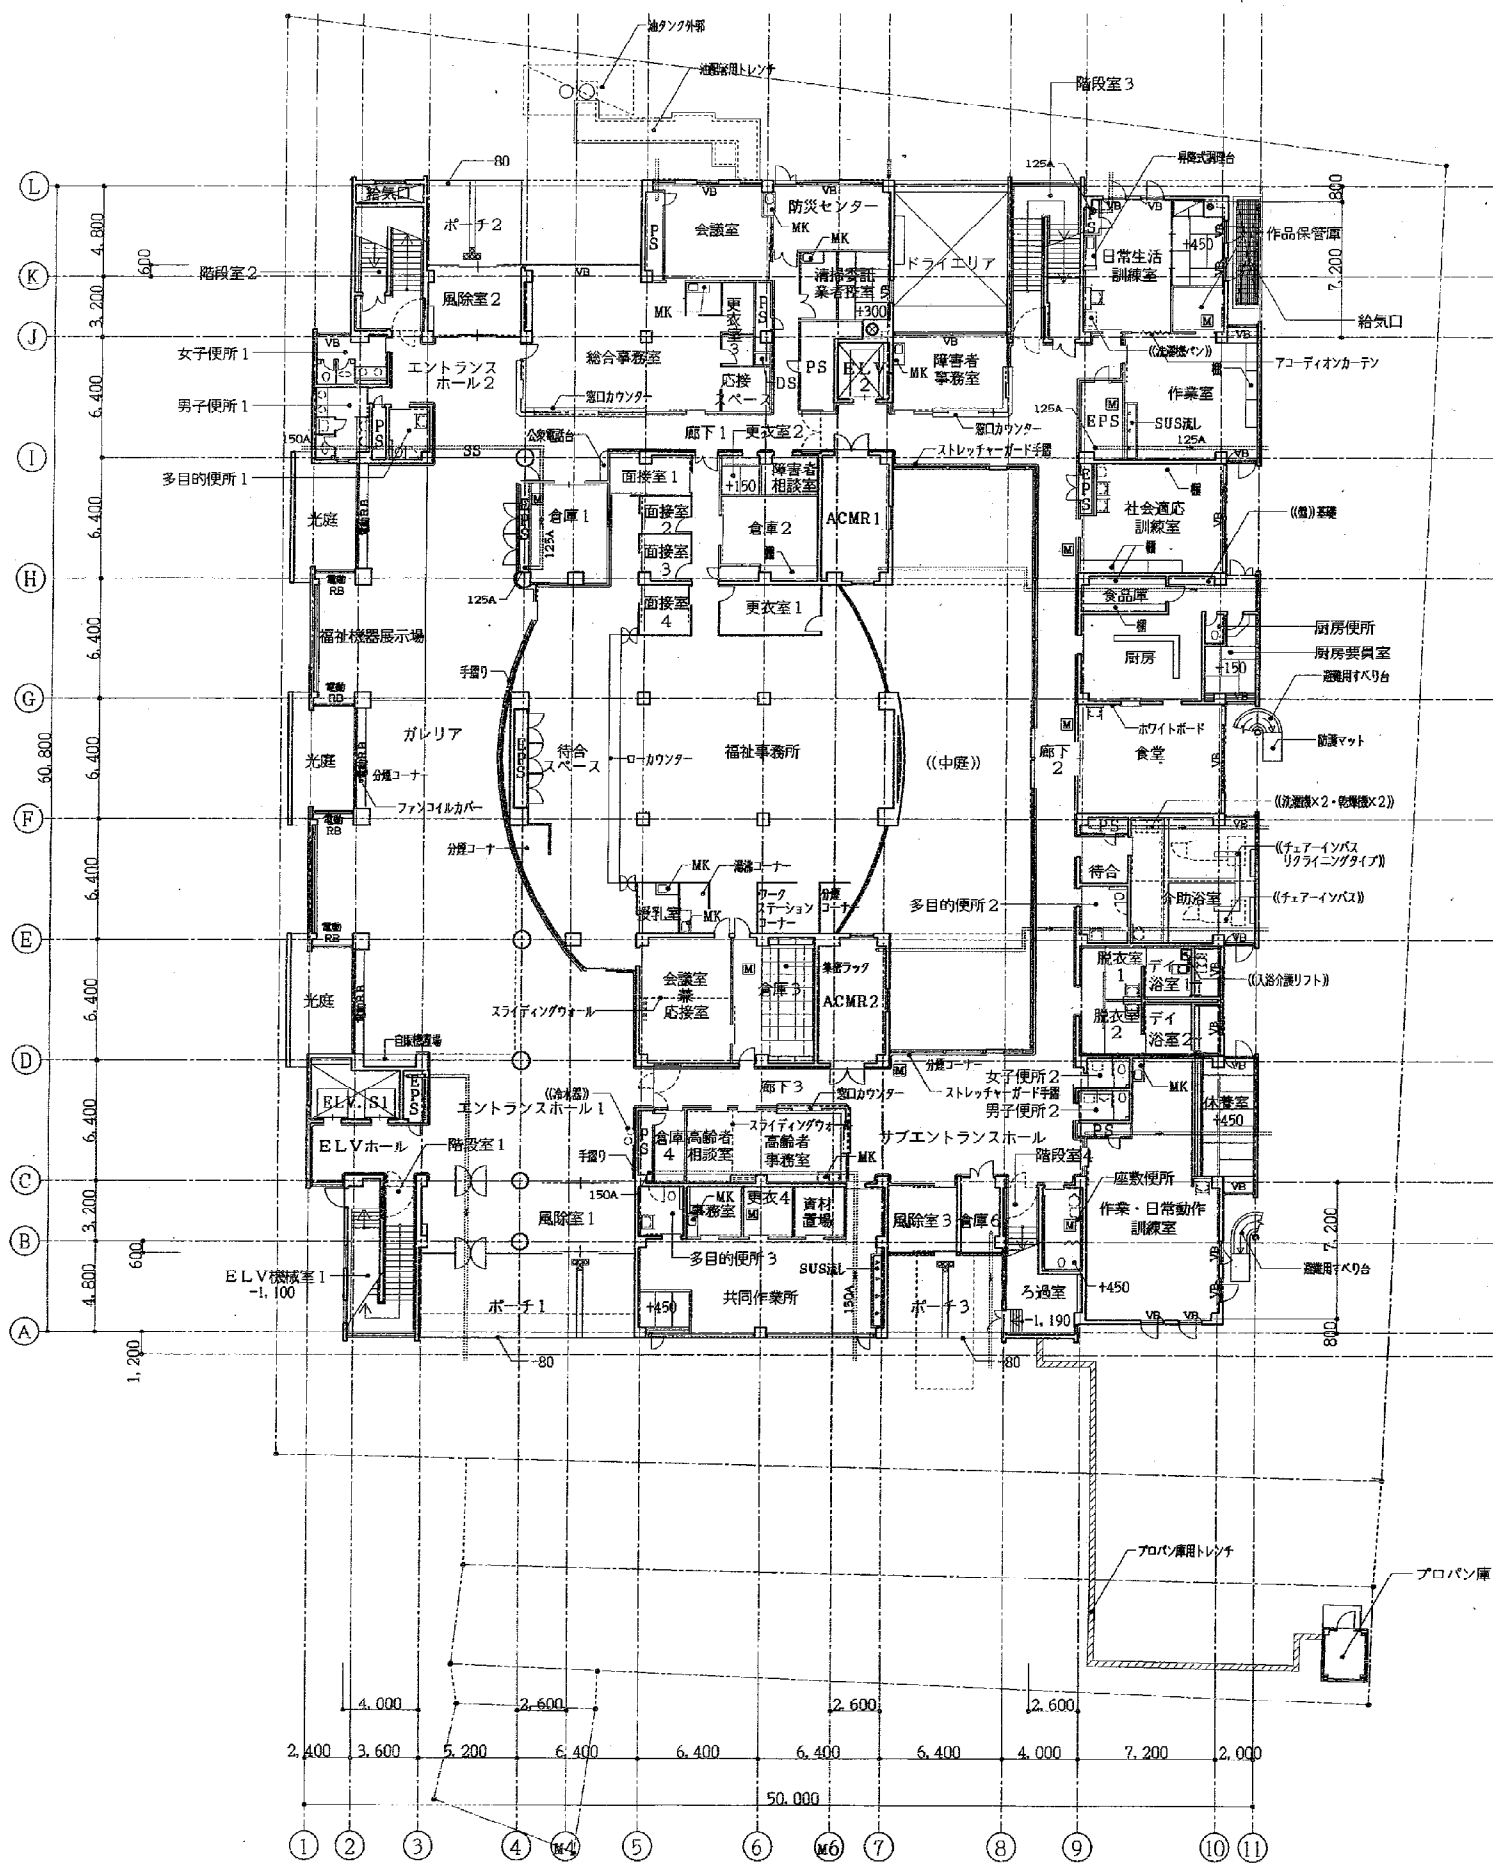


1階平面図

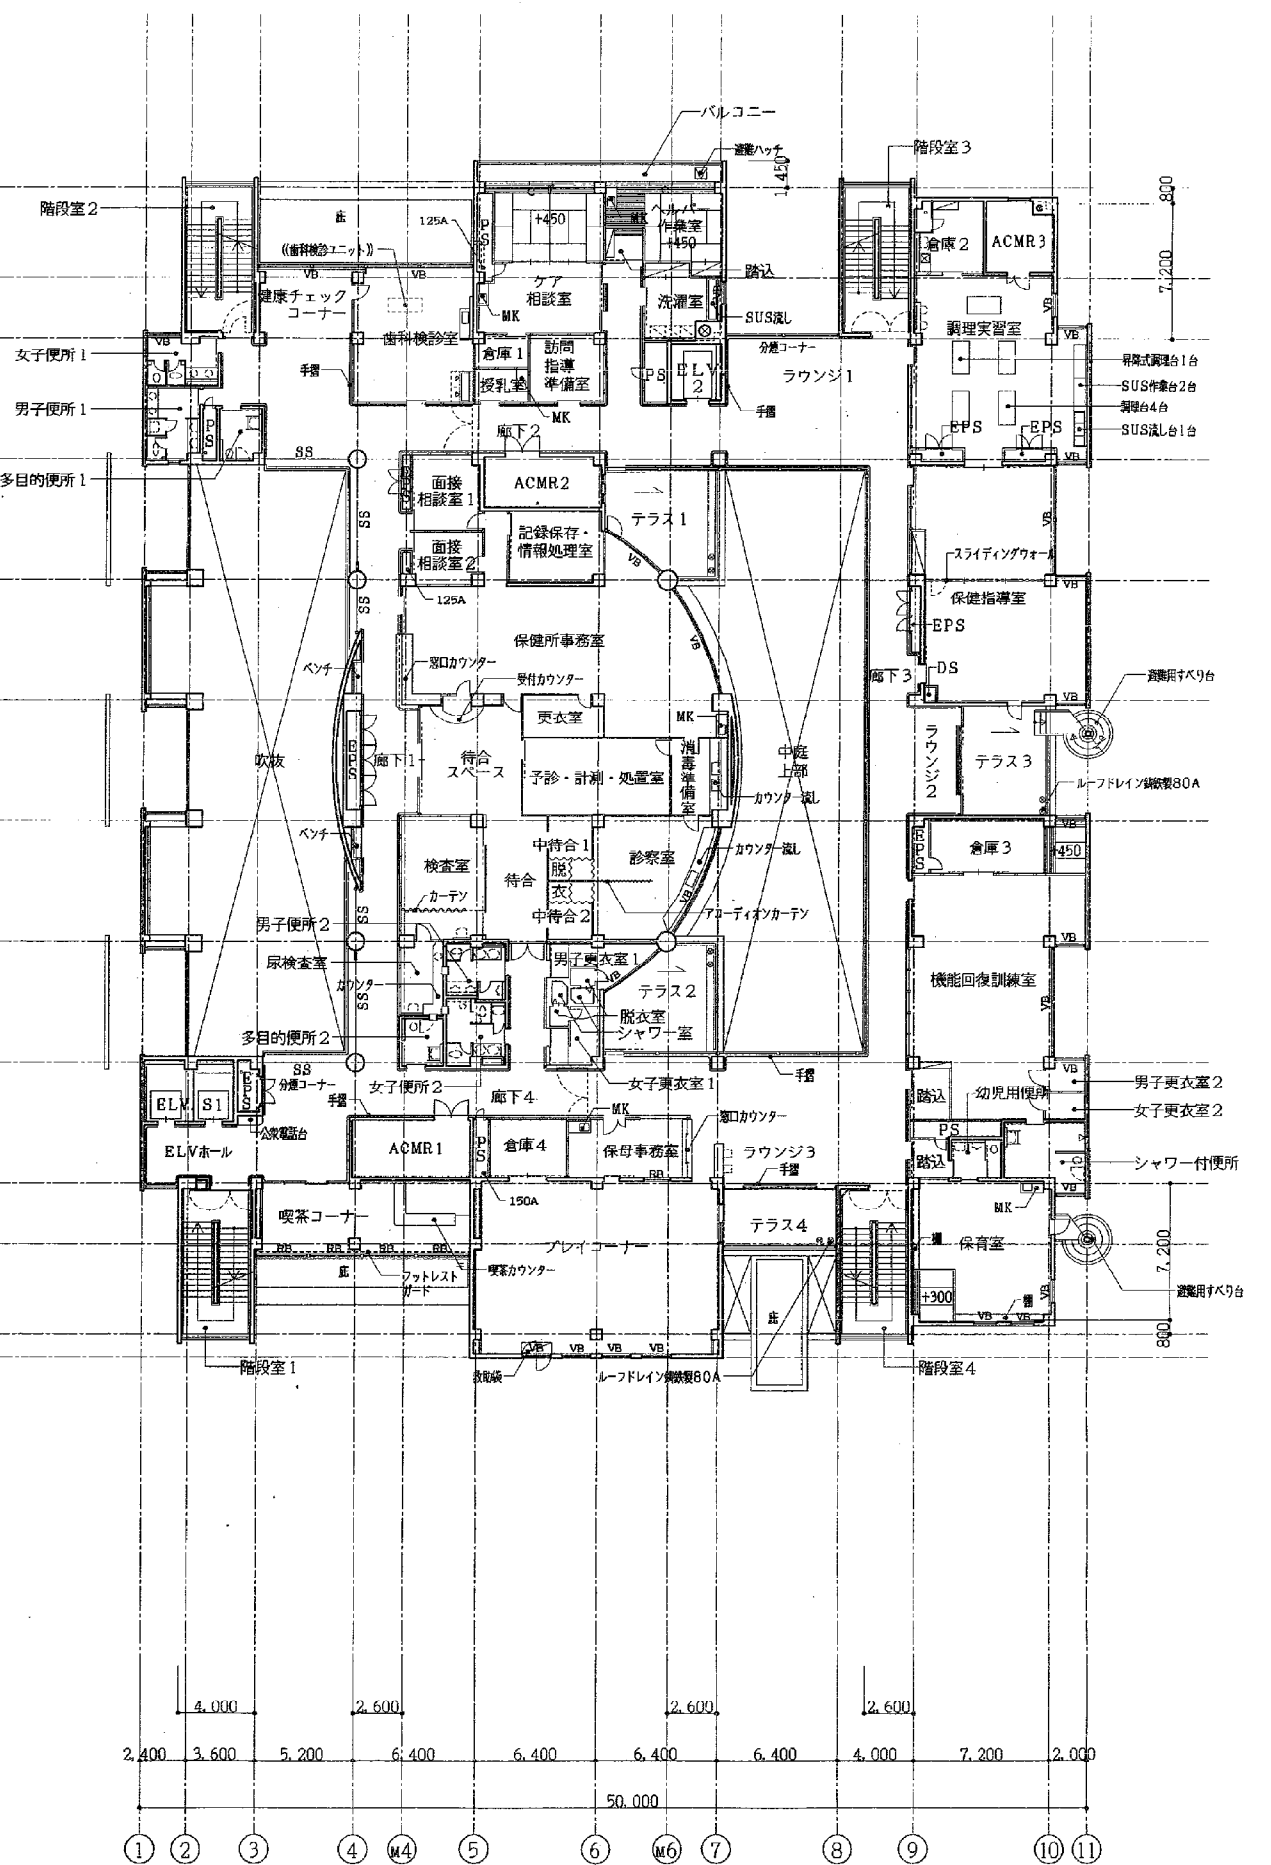


2階平面図

業務名	岡山市内各ふれあいセンター及び岡山市ウェルポート なださき照明設備管理台帳作成業務委託(その2)
図面名	西ふれあいセンター 1階・2階 平面図


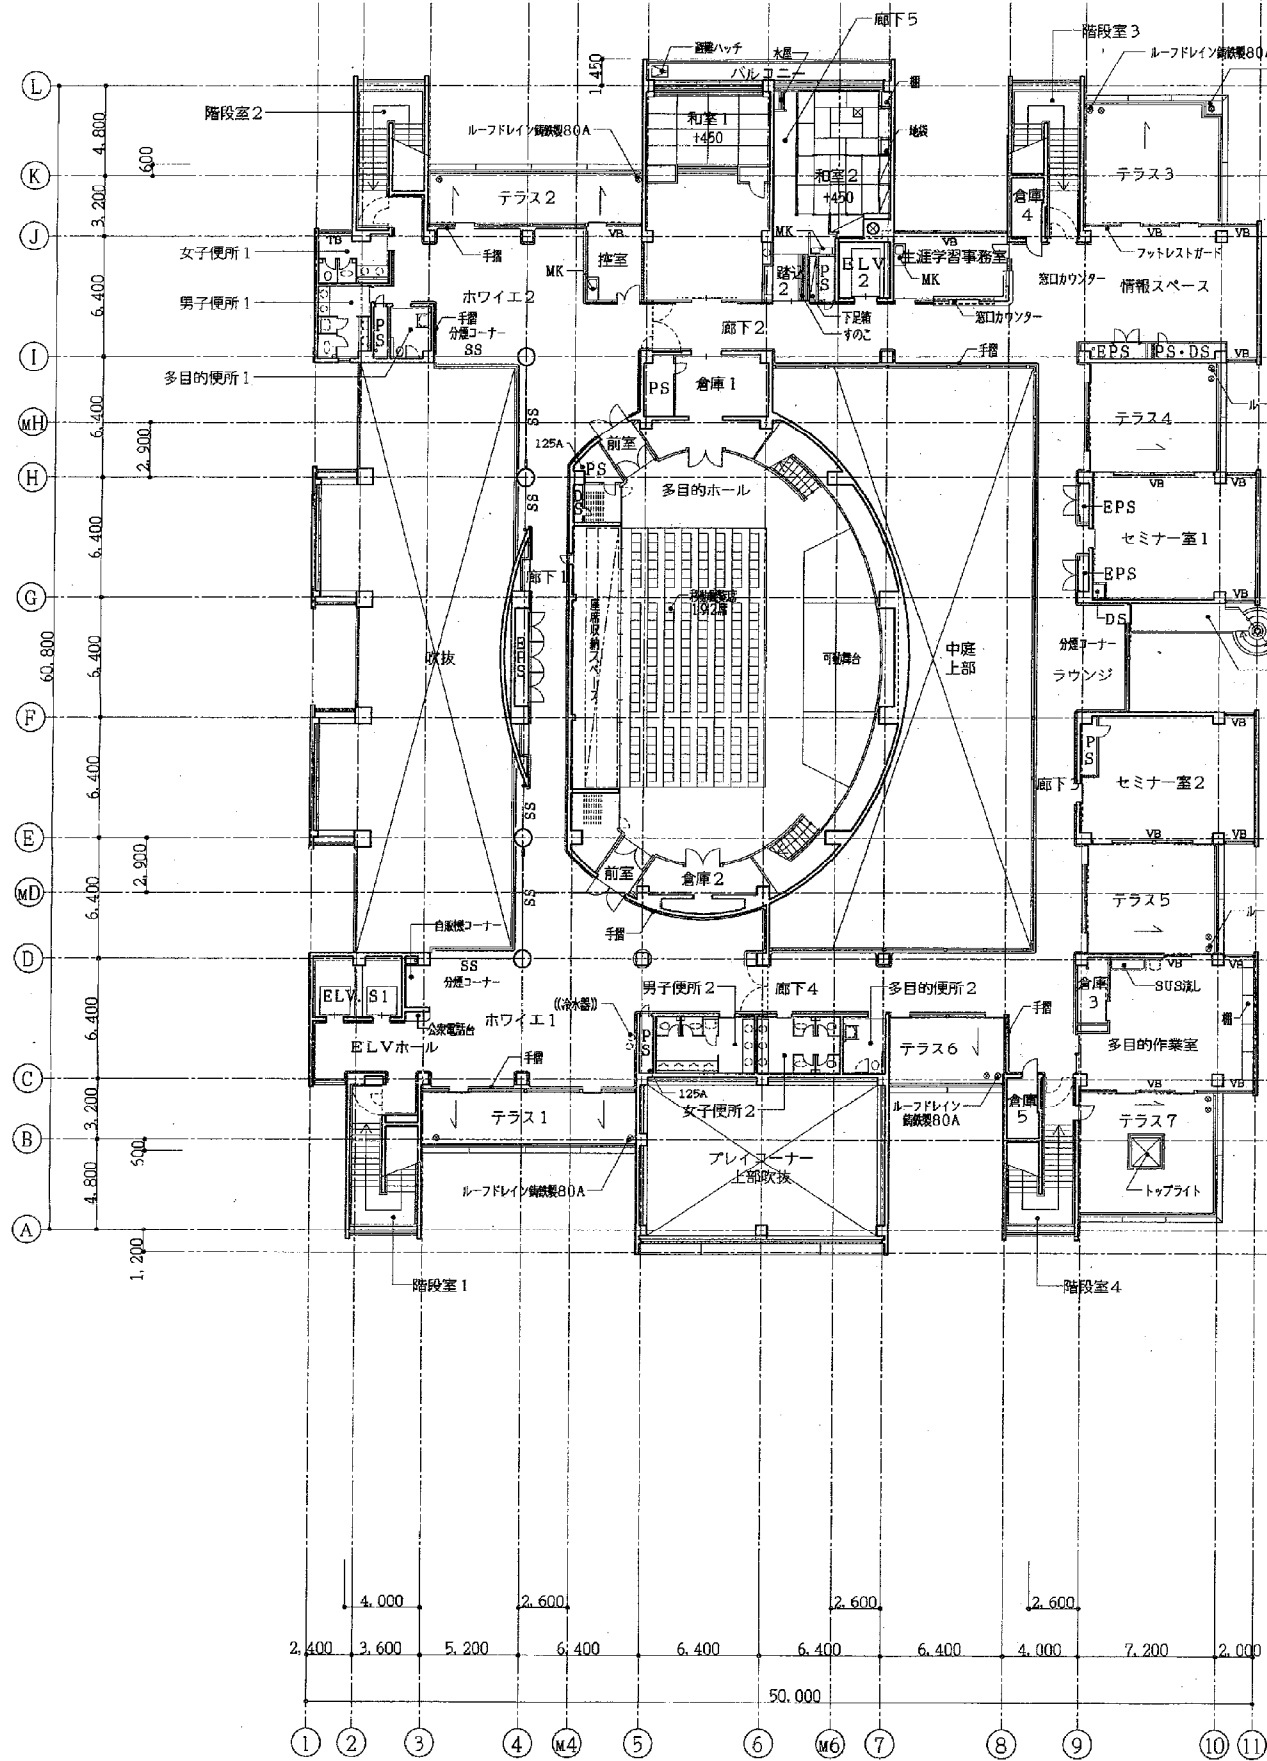


3階平面図

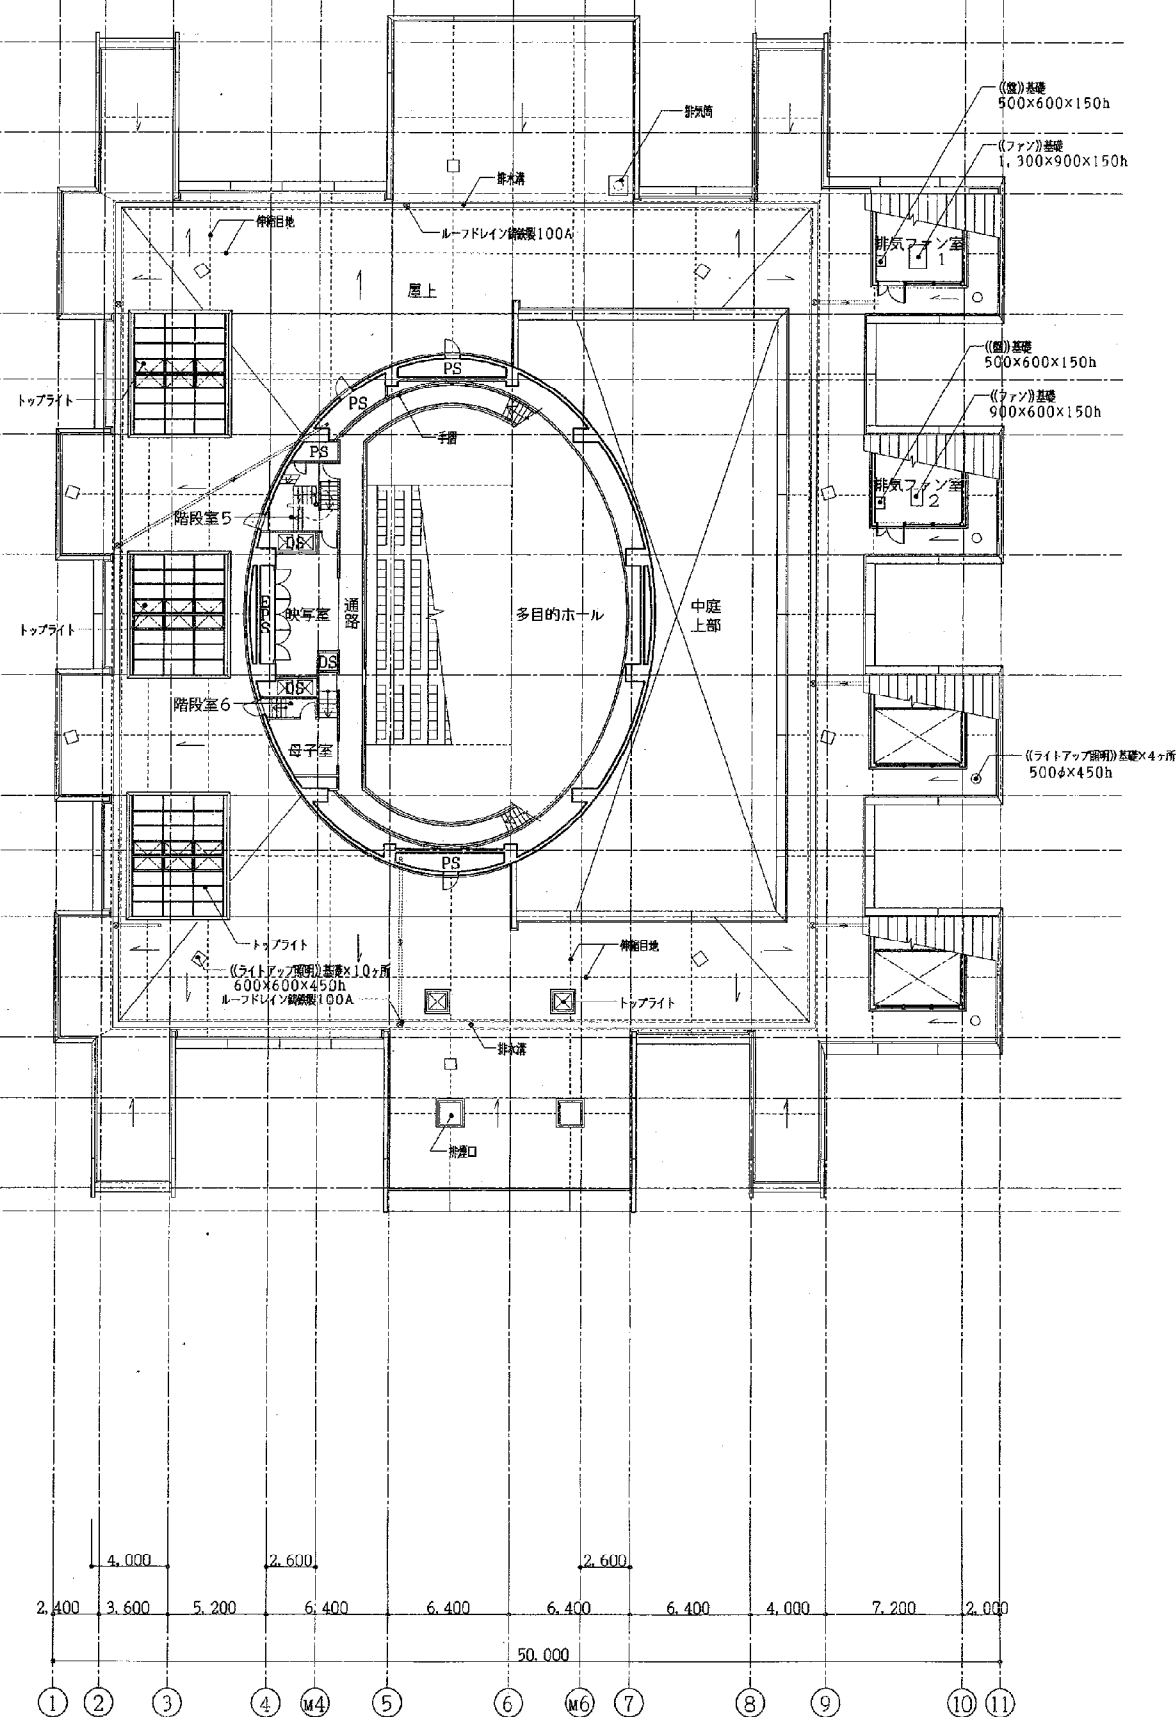


4階平面図


業務名	岡山市内各ふれあいセンター及び岡山市ウェルポート なださき照明設備管理台帳作成業務委託(その2)
図面名	西ふれあいセンター 3階・4階 平面図

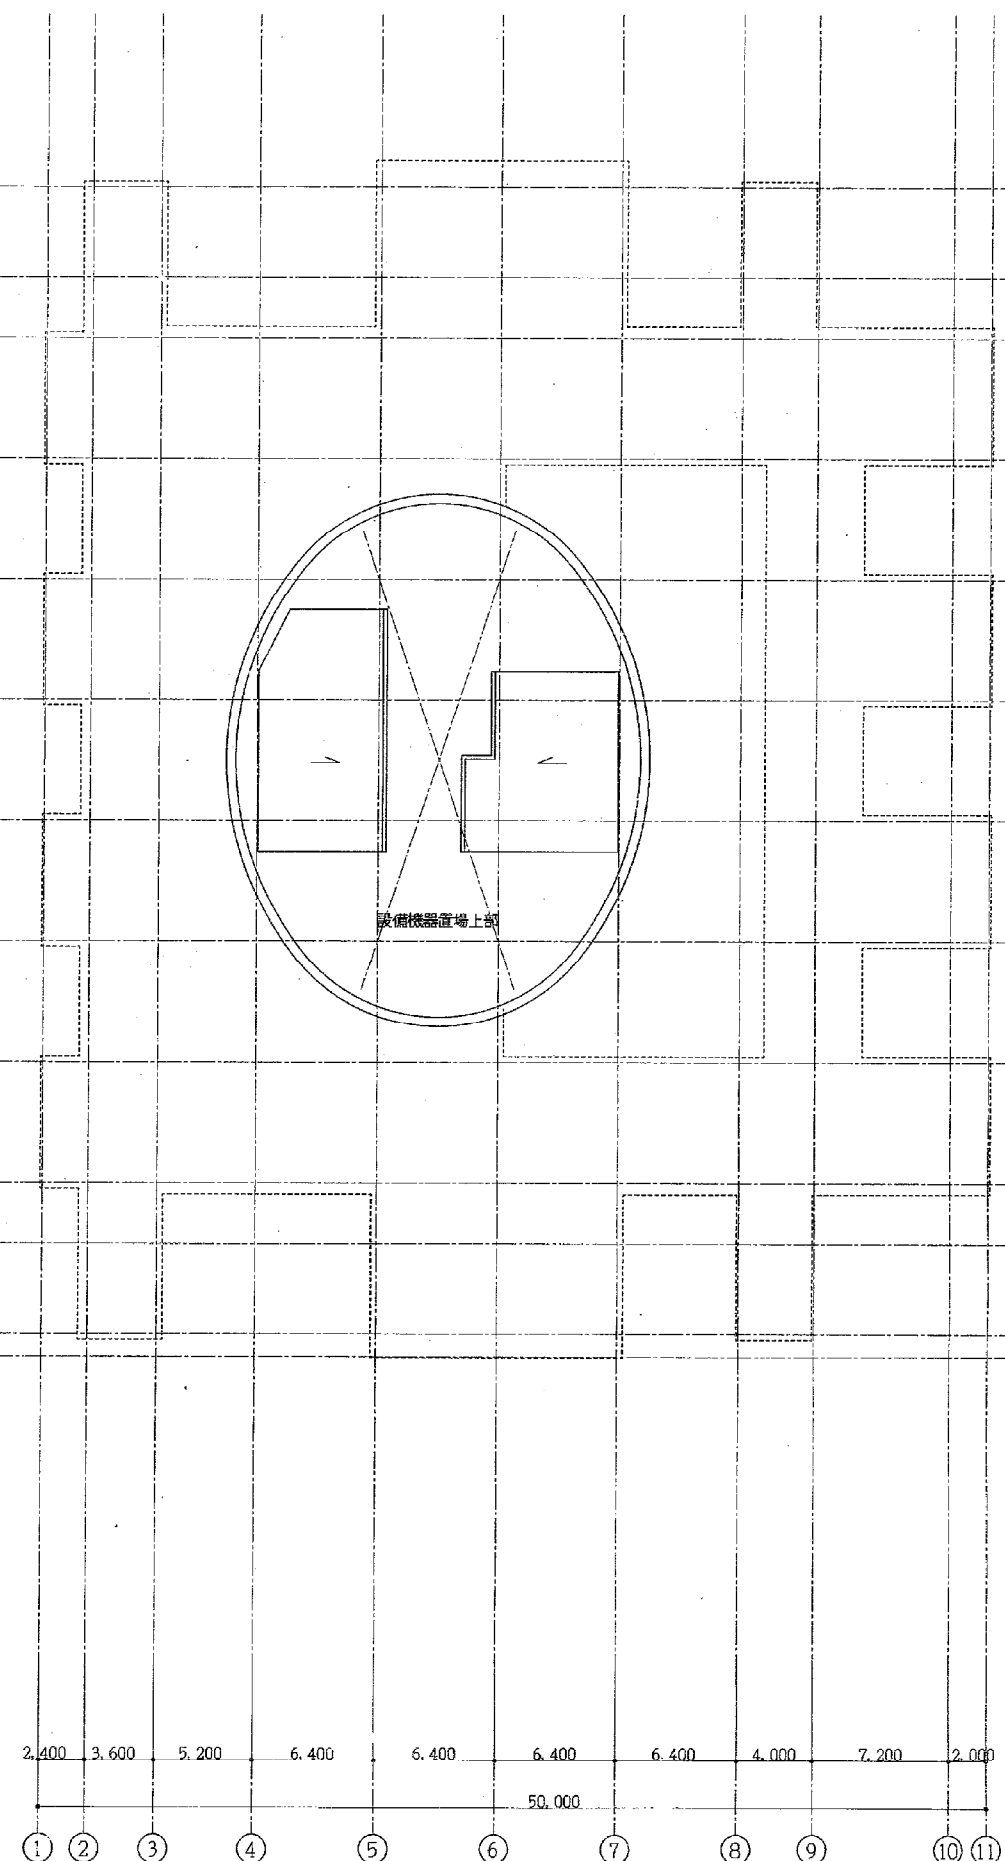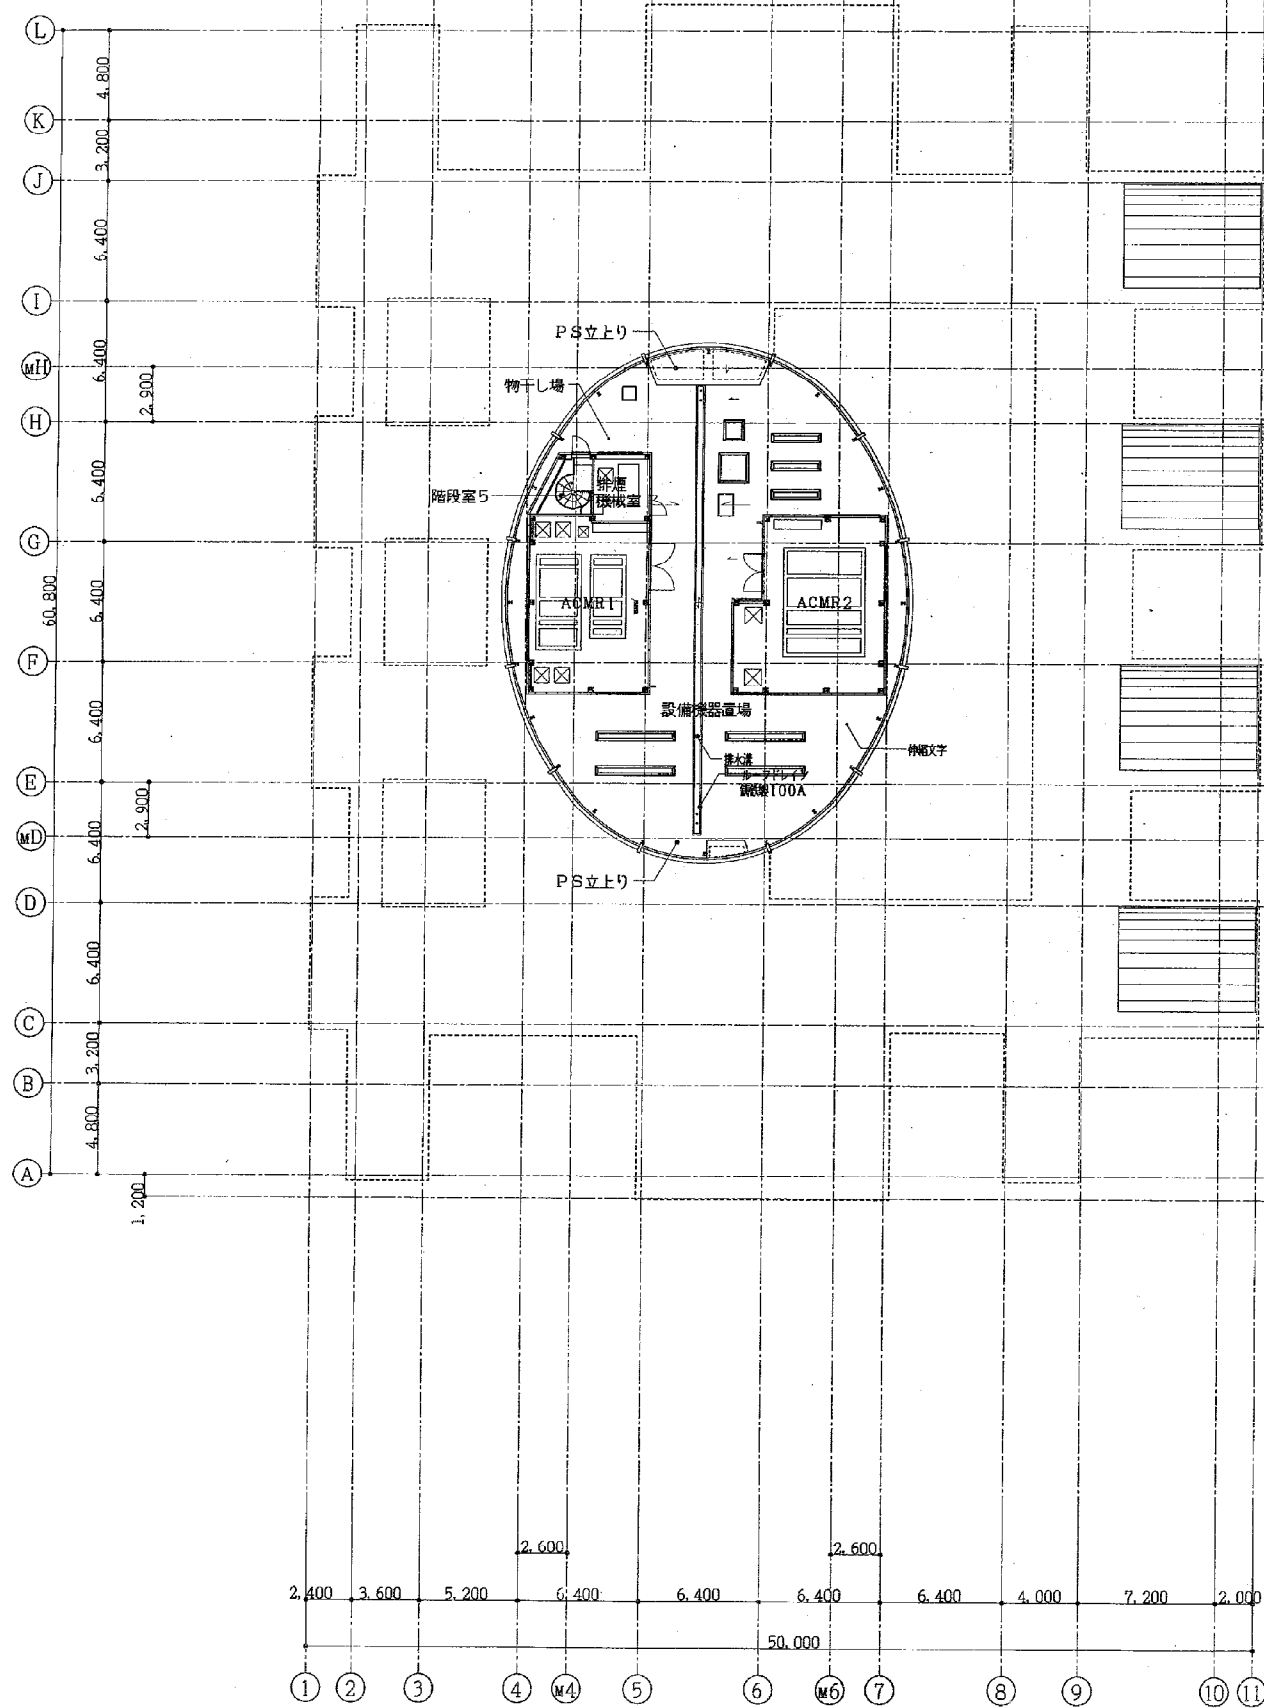

業務名	岡山市内各ふれあいセンター及び岡山市ウェルポート なださき照明設備管理台帳作成業務委託(その2)
図面名	西ふれあいセンター 5階・屋上 平面図

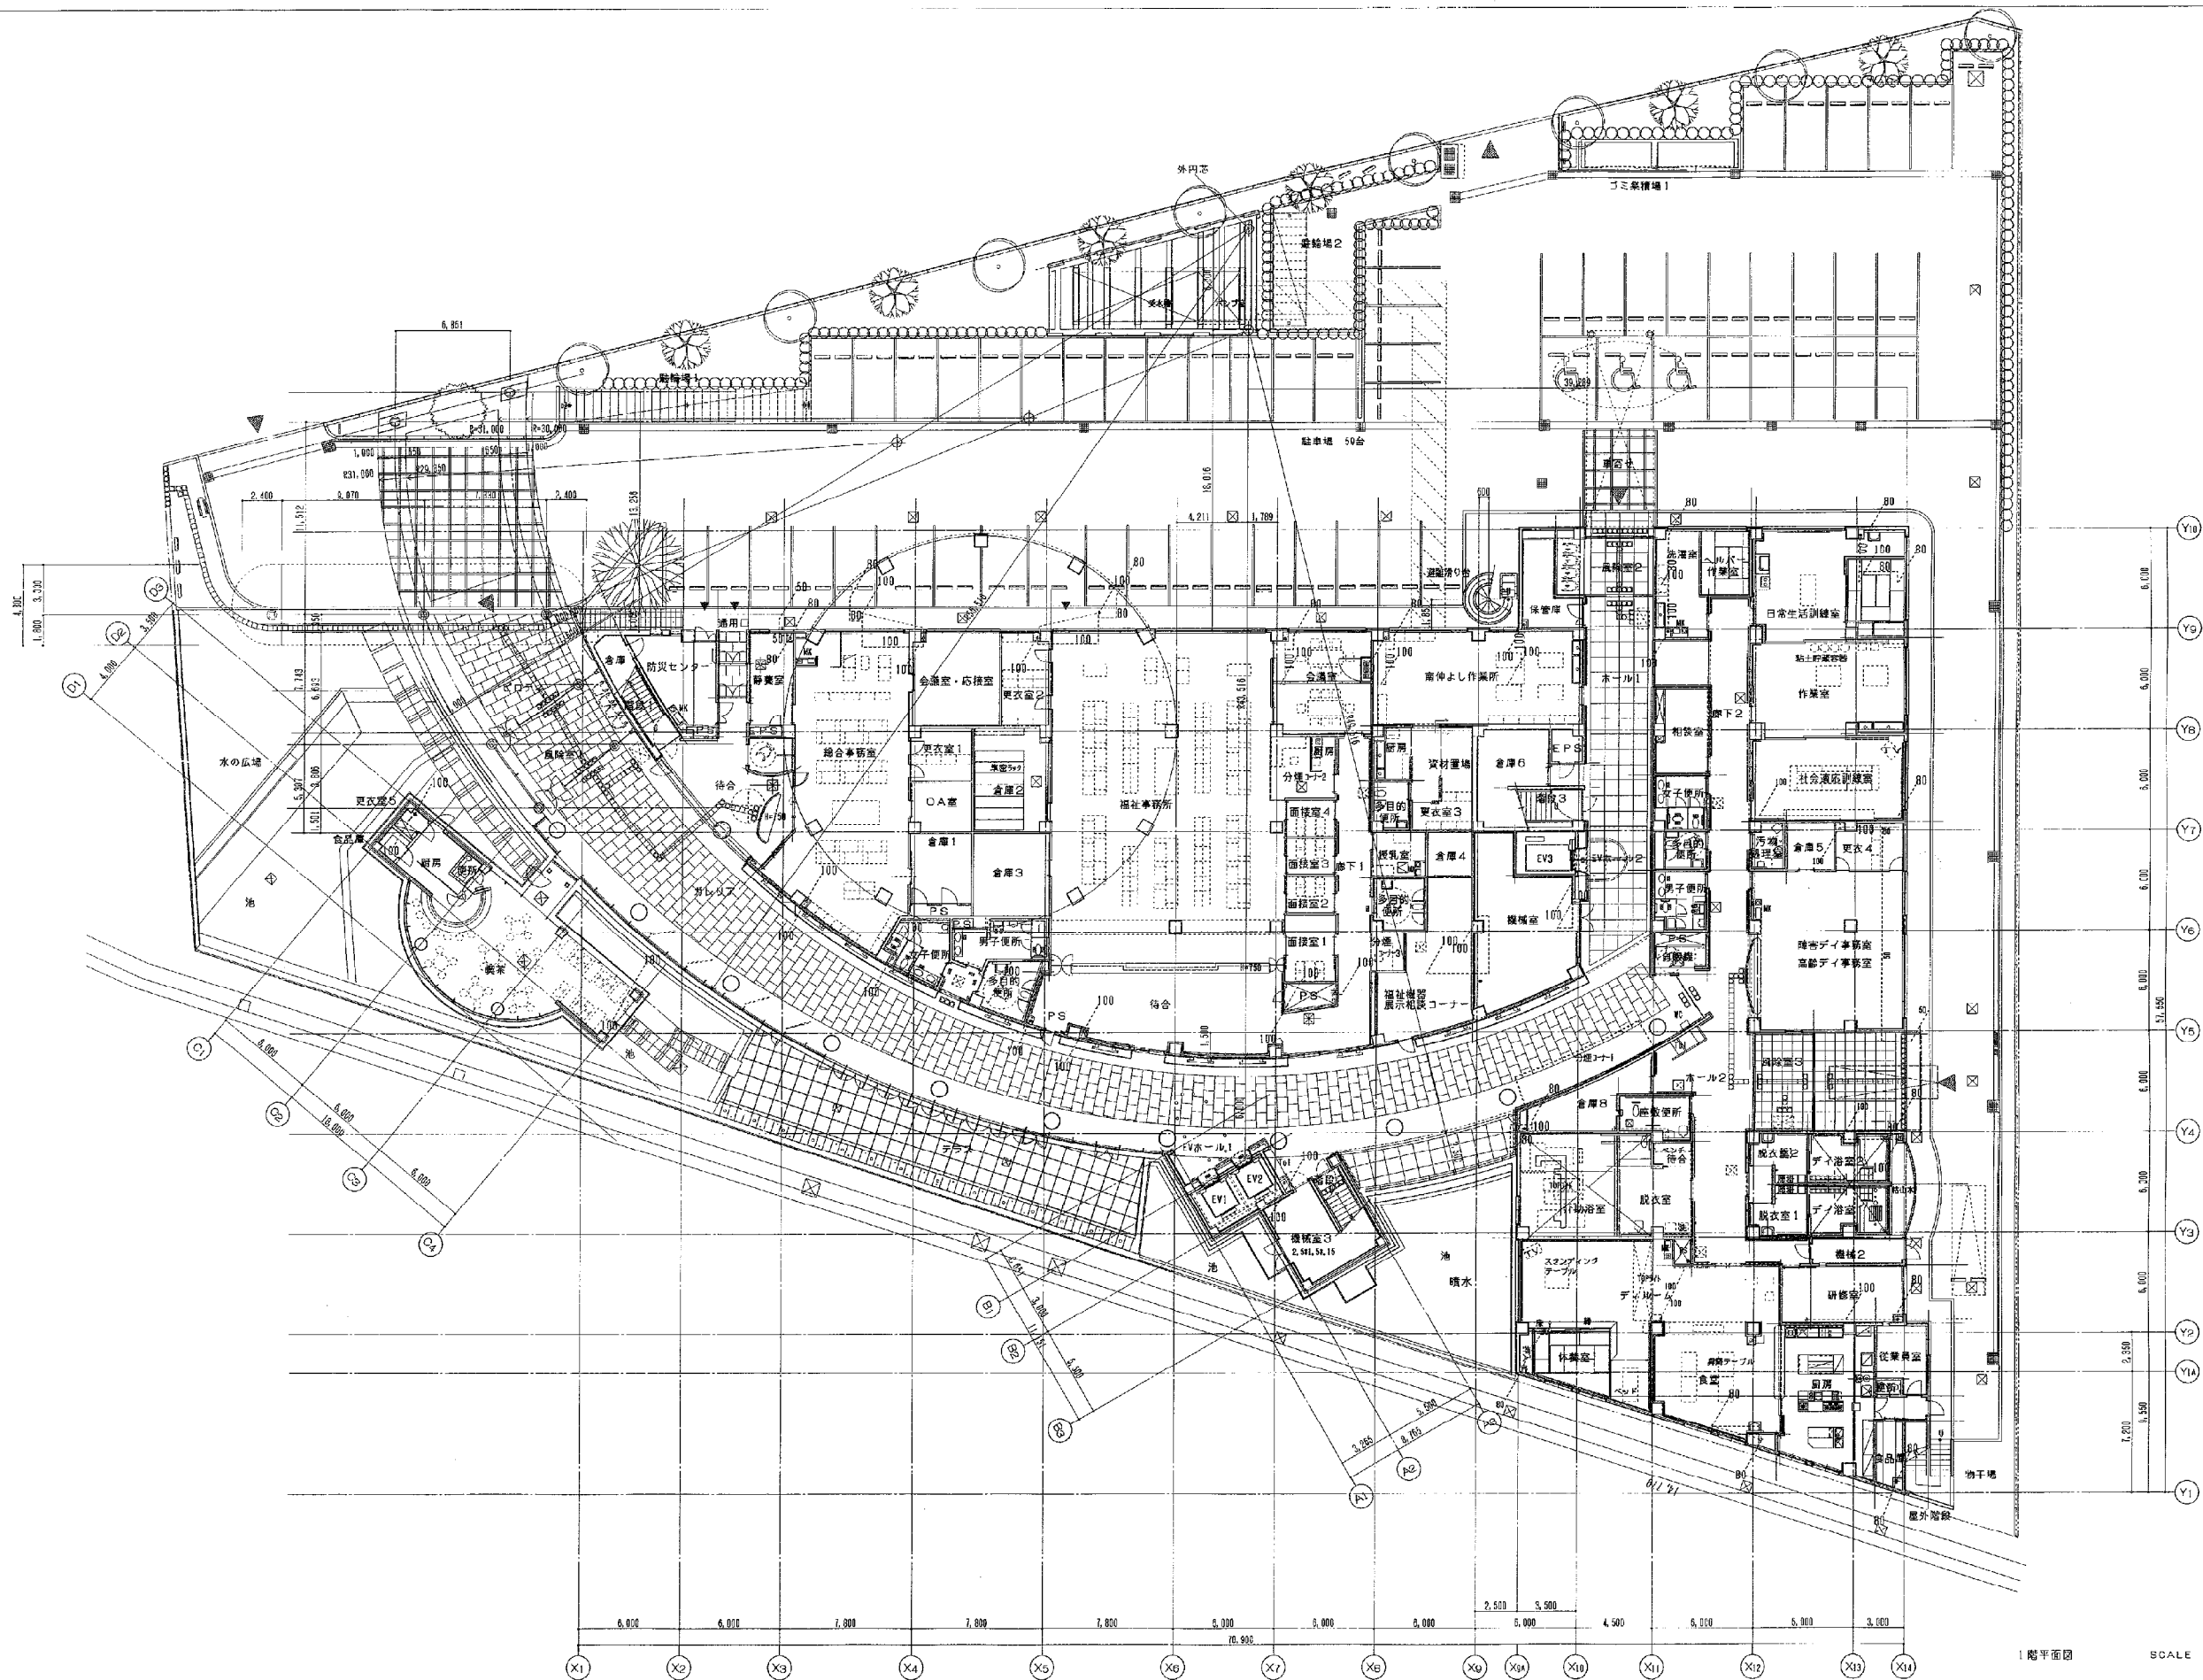


業務名	岡山市内各ふれあいセンター及び岡山市ウェルポート なださき照明設備管理台帳作成業務委託(その2)
図面名	南ふれあいセンター 1階 平面図

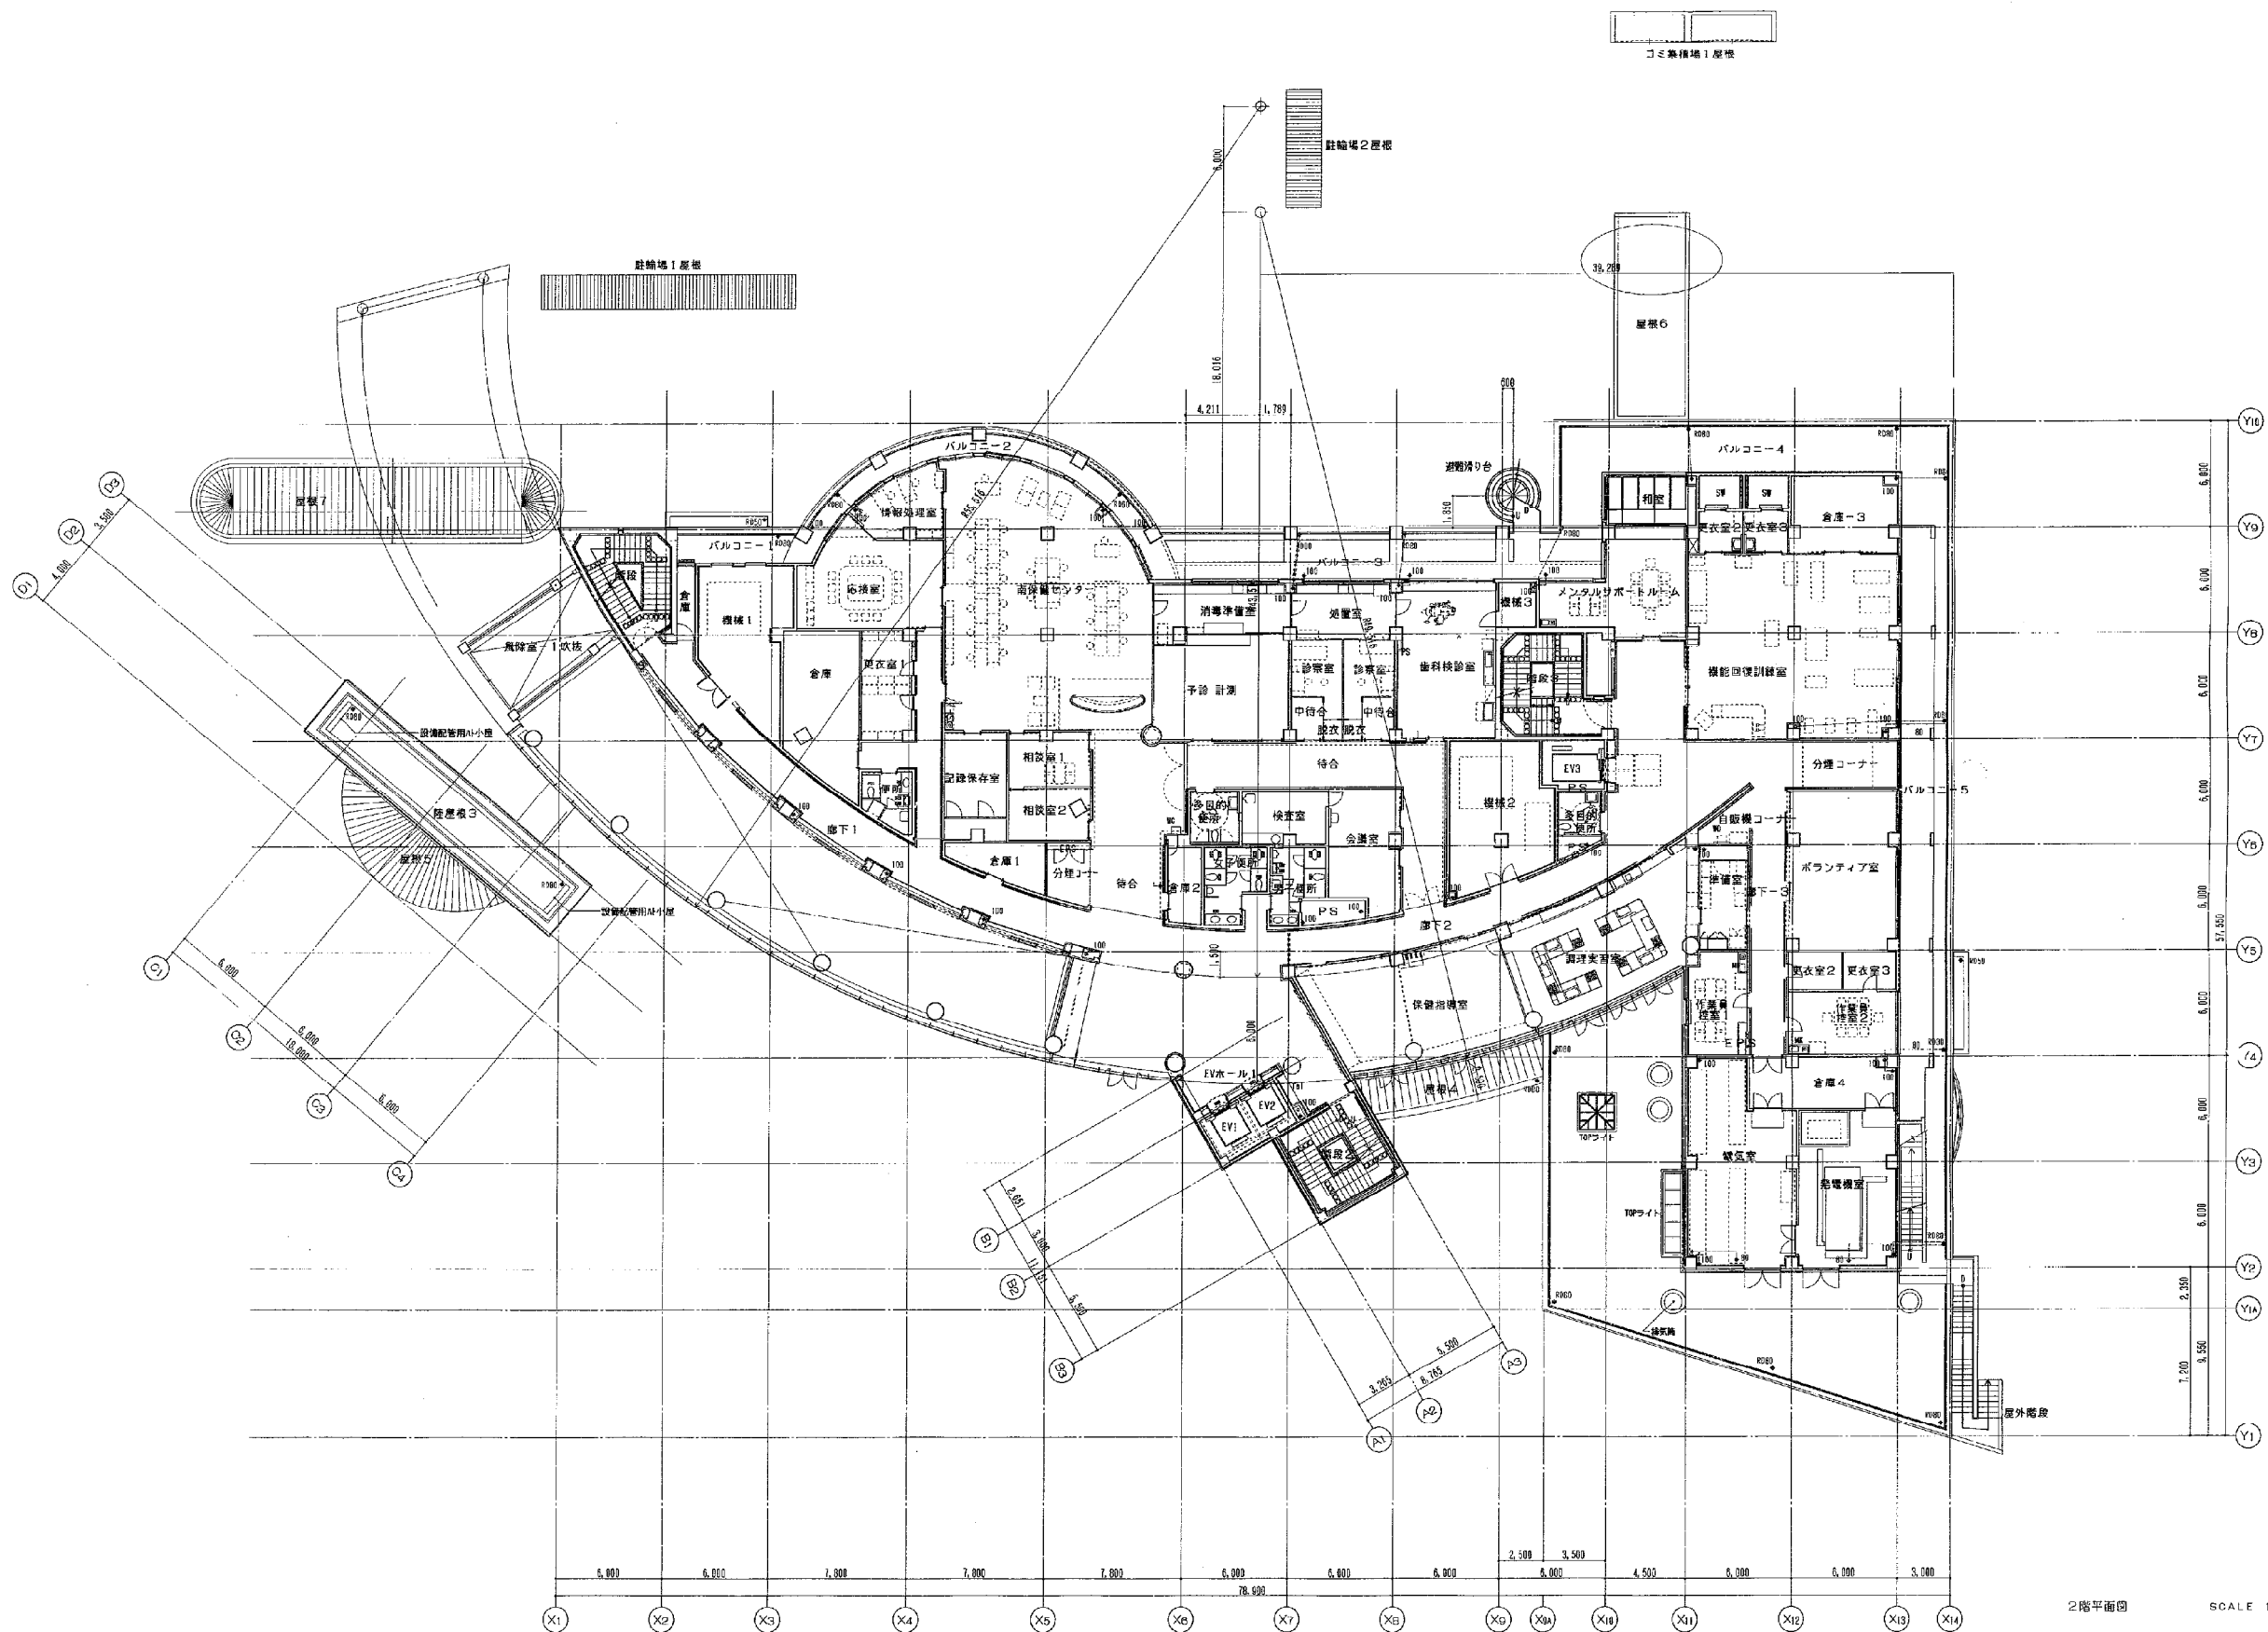


2階平面図 SCALE 1/200

業務名	岡山市内各ふれあいセンター及び岡山市ウェルポート なださき照明設備管理台帳作成業務委託(その2)
図面名	南ふれあいセンター 2階 平面図

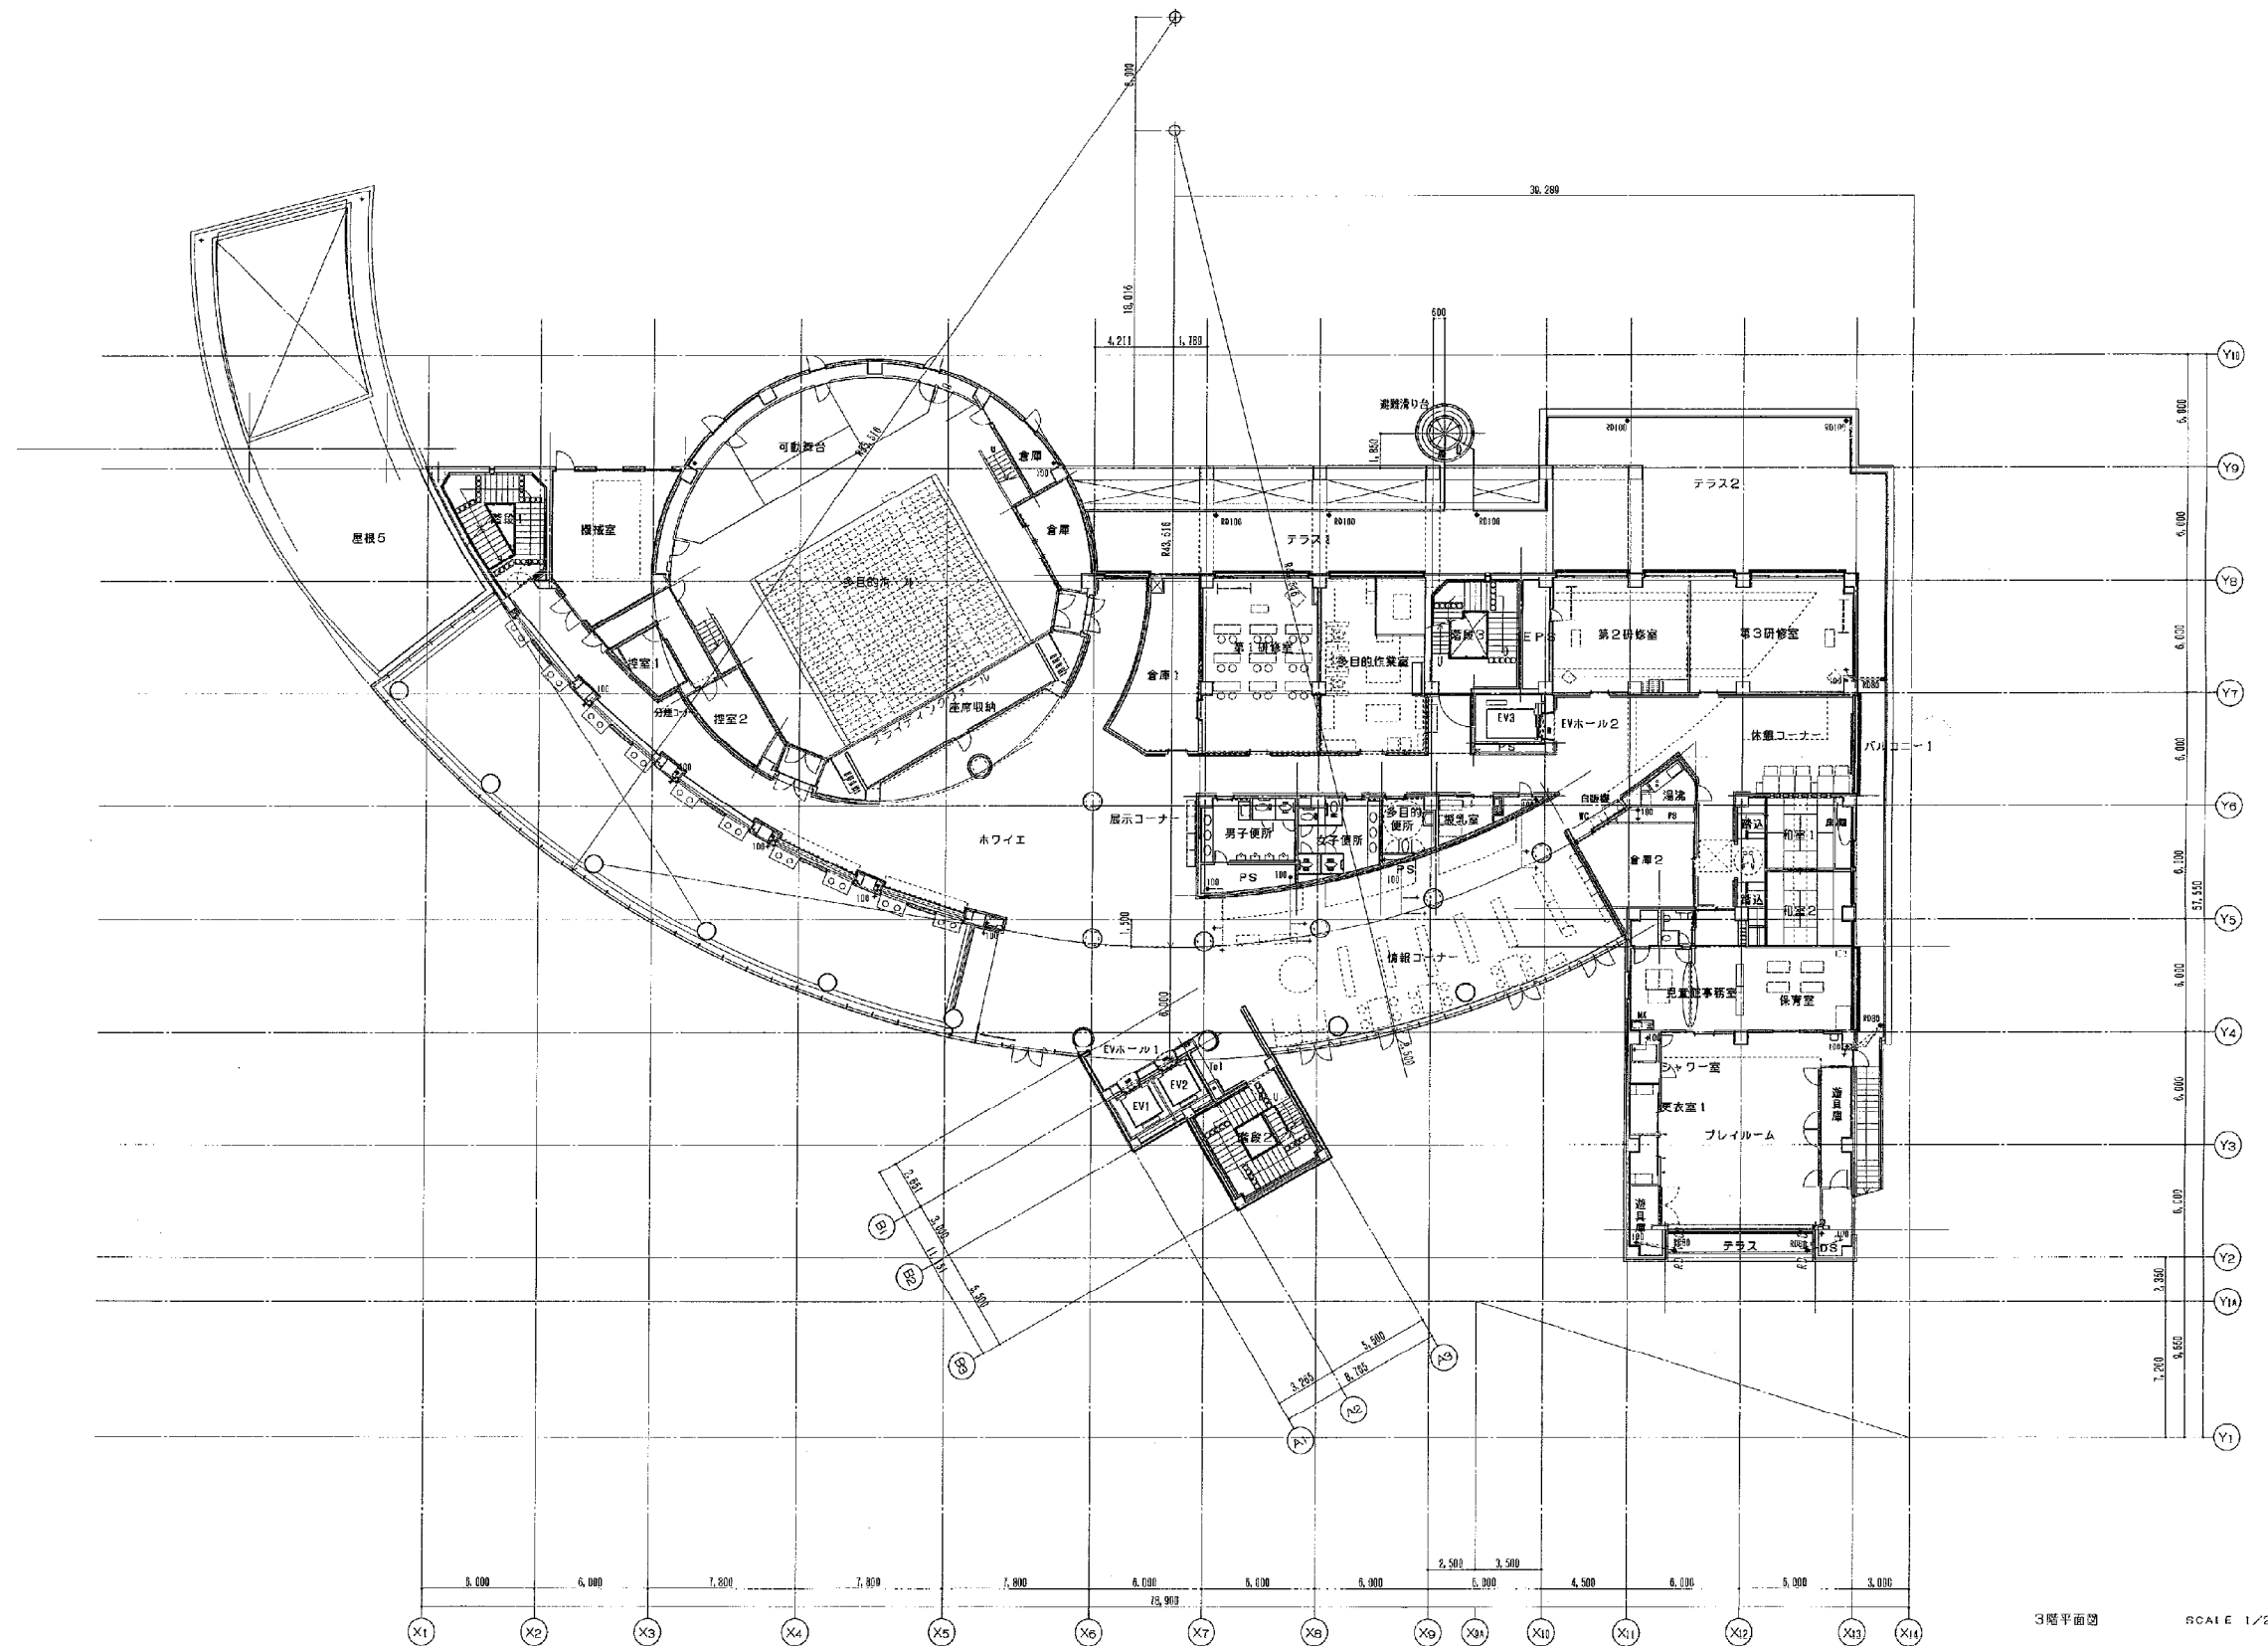



業務名	岡山市内各ふれあいセンター及び岡山市ウェルポート なださき照明設備管理台帳作成業務委託(その2)
図面名	南ふれあいセンター 3階 平面図

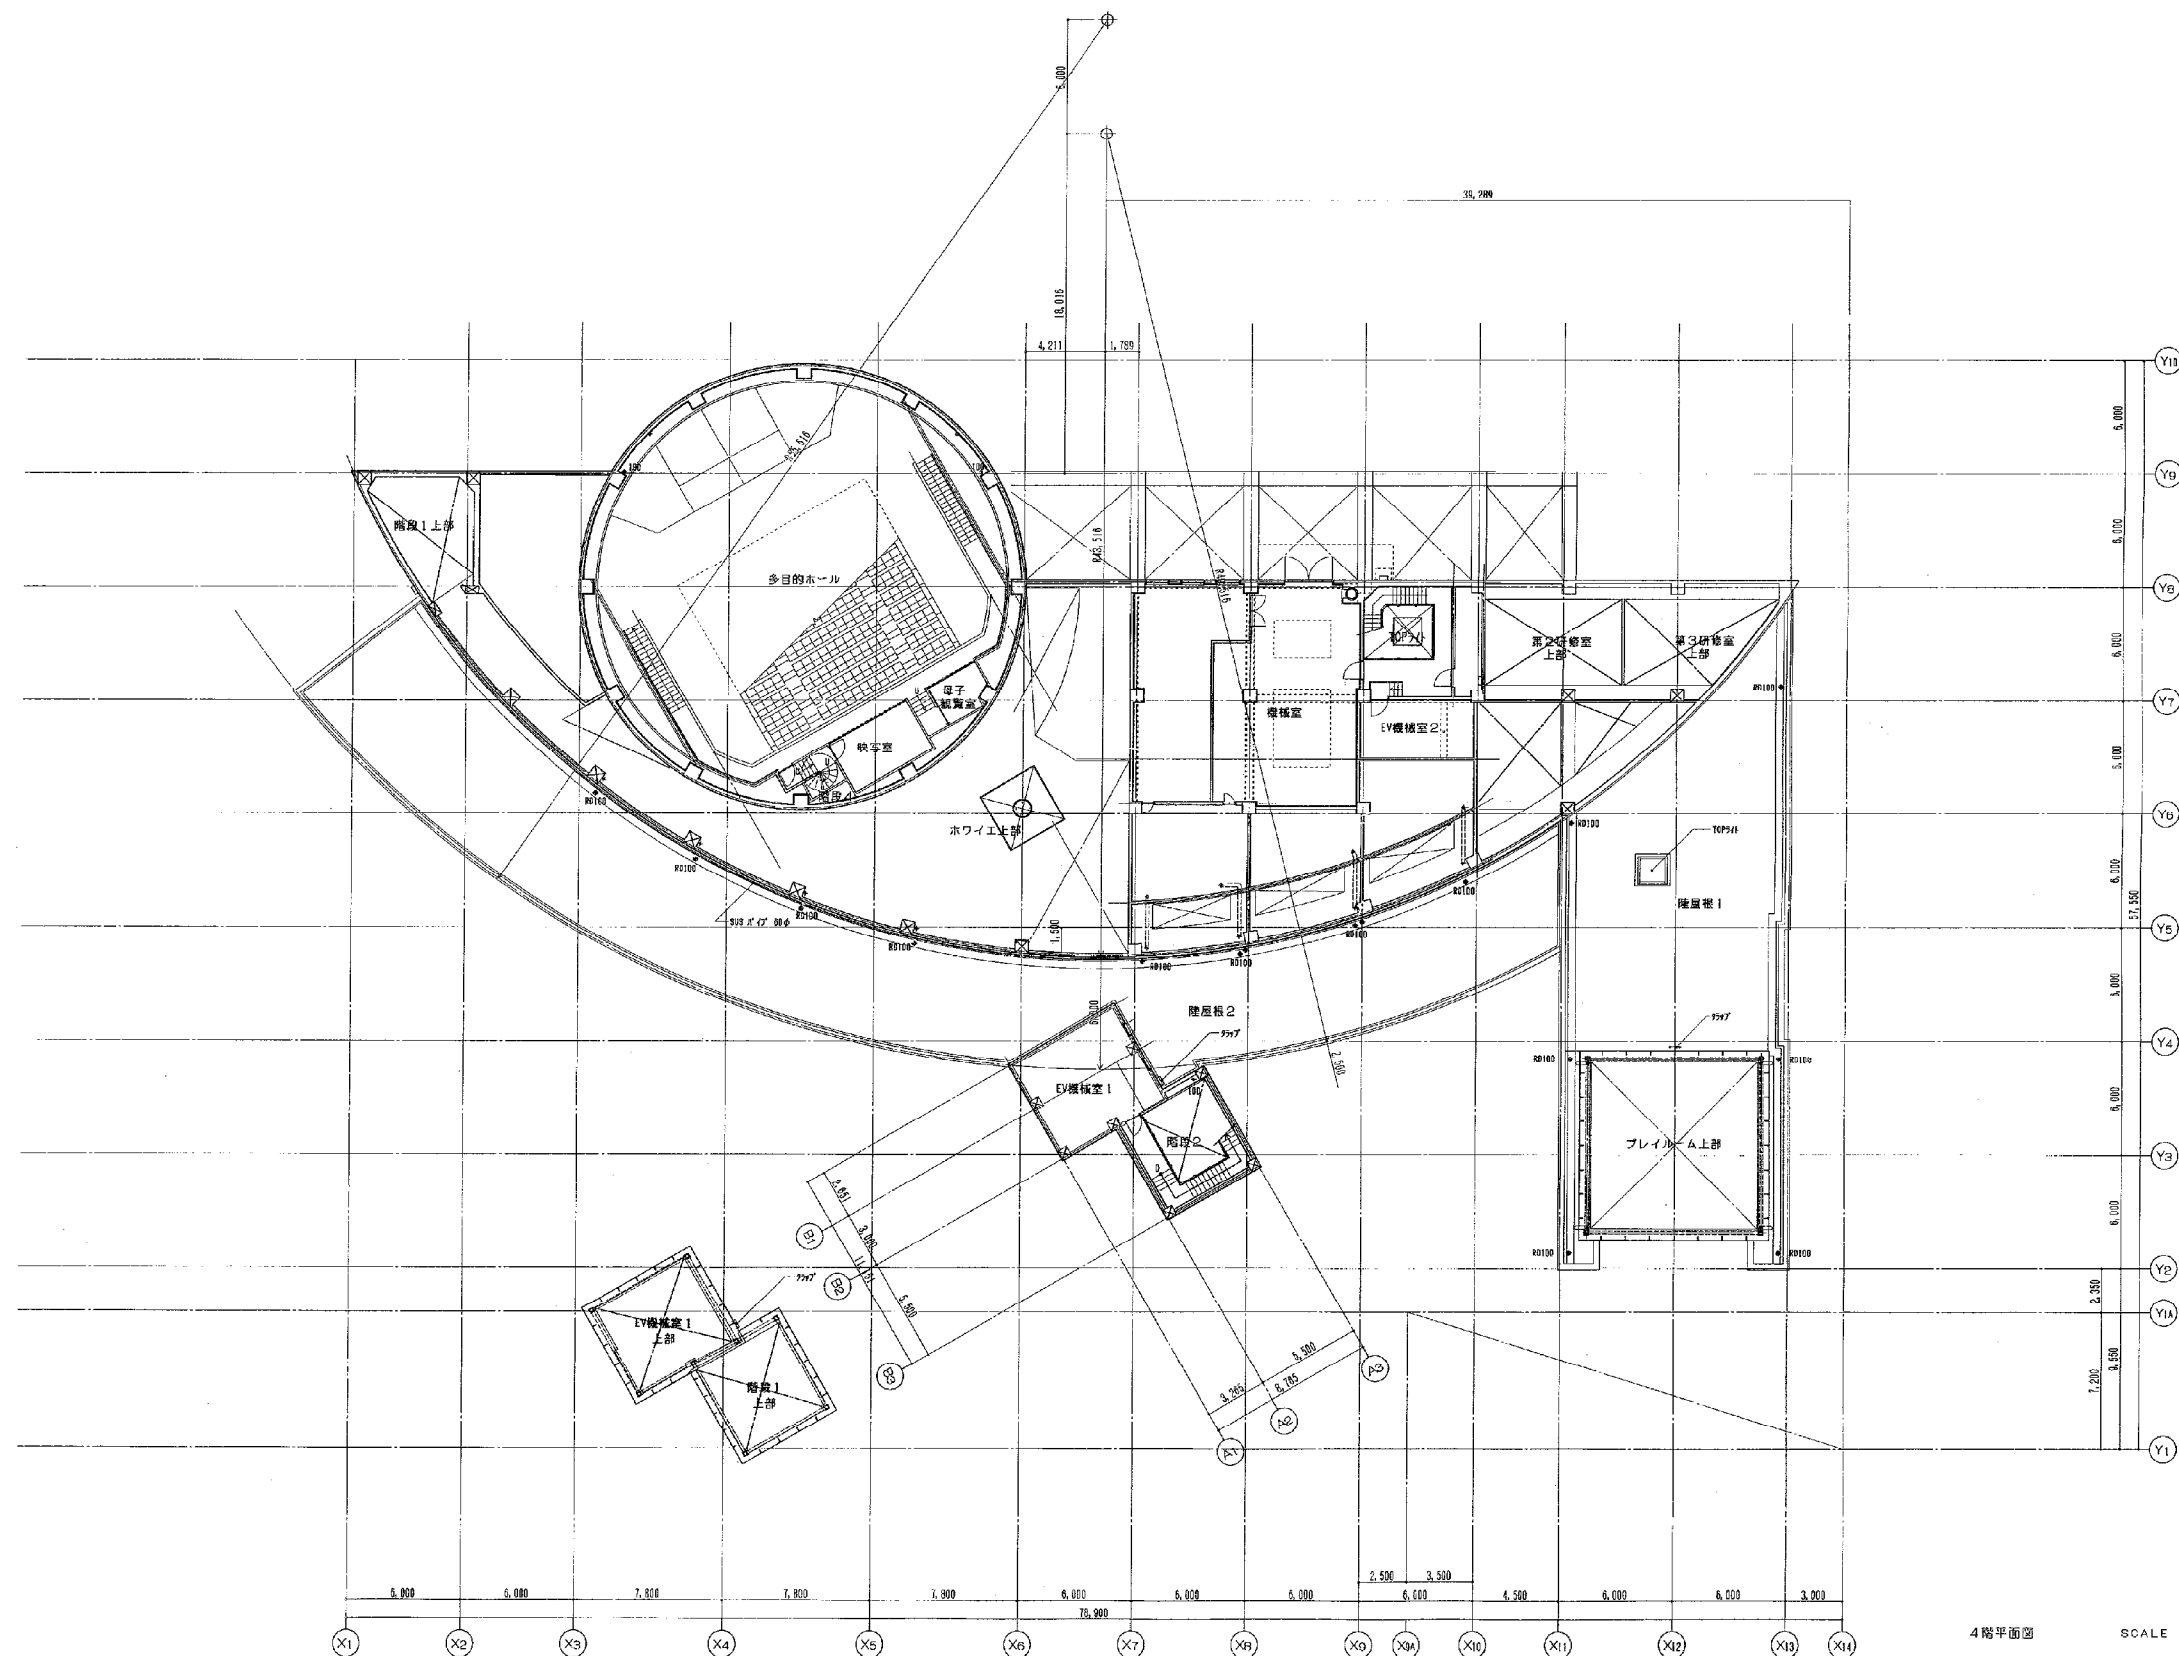

4階平面図 SCALE 1/200

業務名	岡山市内各ふれあいセンター及び岡山市ウェルポート なださき照明設備管理台帳作成業務委託(その2)
図面名	南ふれあいセンター 4階 平面図

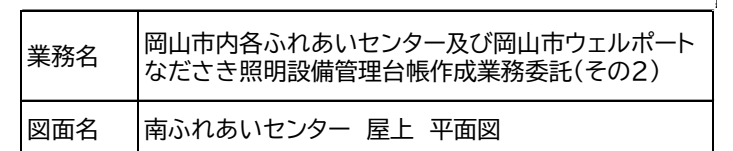

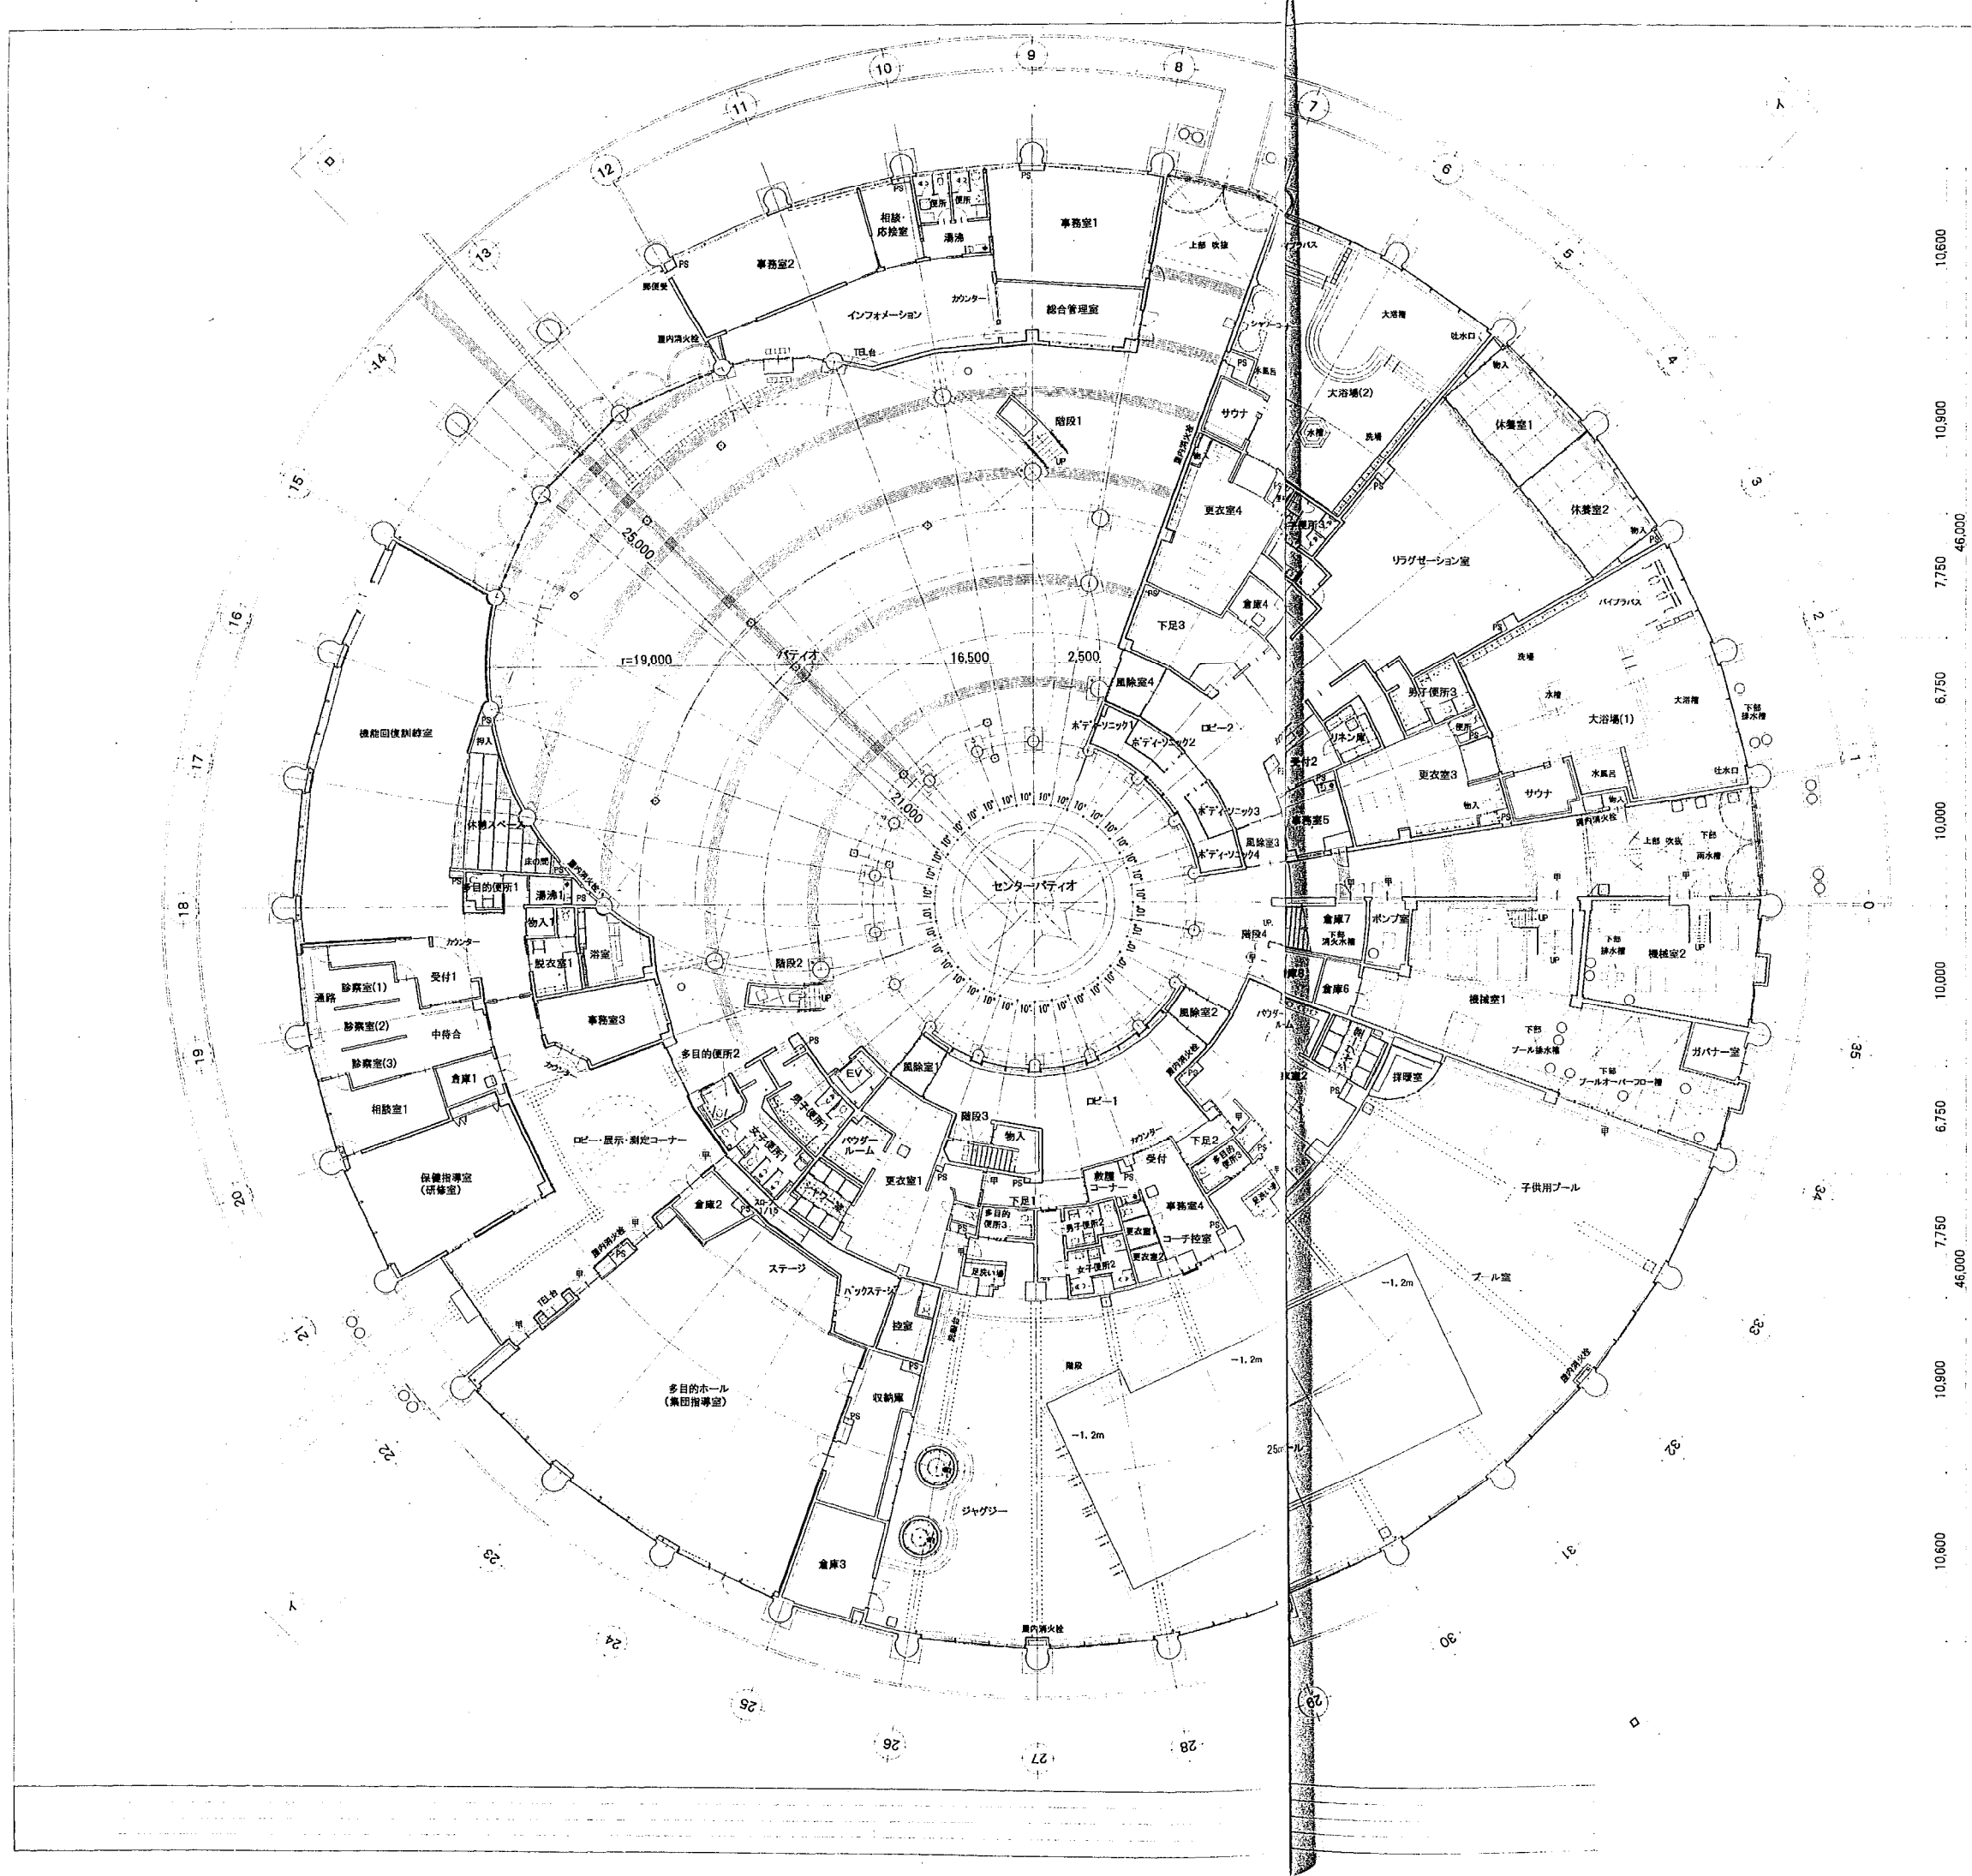

階段・踊場の幅	120cm以上
蹴上げ	20cm以下
踏面	24cm以上

- (甲) ー 特定防火設備
 (防) ー 防火上主要な間仕切り壁

業務名	岡山市内各ふれあいセンター及び岡山市ウェルポート なださき照明設備管理台帳作成業務委託(その2)
図面名	ウェルポートなださき 1階 平面図

