


記号	名称
DLD	データロガ装置監視デスク
F17-1	1系浄化槽汚泥分離液投入流量計
F17-2	2系浄化槽汚泥分離液投入流量計
F10C-13	放流水流量計
F1Q-19	希釈水流量計 (点検対象外)
F1Q-20	プロセス用水流量計 (点検対象外)
LIA-8	リン原水槽液位計
LIA-9	し尿分離液槽1液位計
LIA-13	浄化槽汚泥分離液槽3液位計 (点検対象外)
TIA1-1	1系硝化槽温度計
TIA1-2	2系硝化槽温度計
pHICA-2	メインリアクタpH計
pHICA4-1	1系硝化槽pH計
pHICA4-2	2系硝化槽pH計
pHICA5-1	1系混和槽pH計
pHICA5-2	2系混和槽pH計
pHIA-6	放流水pH計
DO11-1	1系硝化槽DO計
DO11-2	2系硝化槽DO計
ORP11-1	1系脱窒素槽ORP計
ORP11-2	2系脱窒素槽ORP計
MLSS11-1	1系硝化槽MLSS計 (点検対象外)
MLSS11-2	2系硝化槽MLSS計 (点検対象外)

水処理棟 1階平面図 1/400

管理棟 1階平面図 1/400

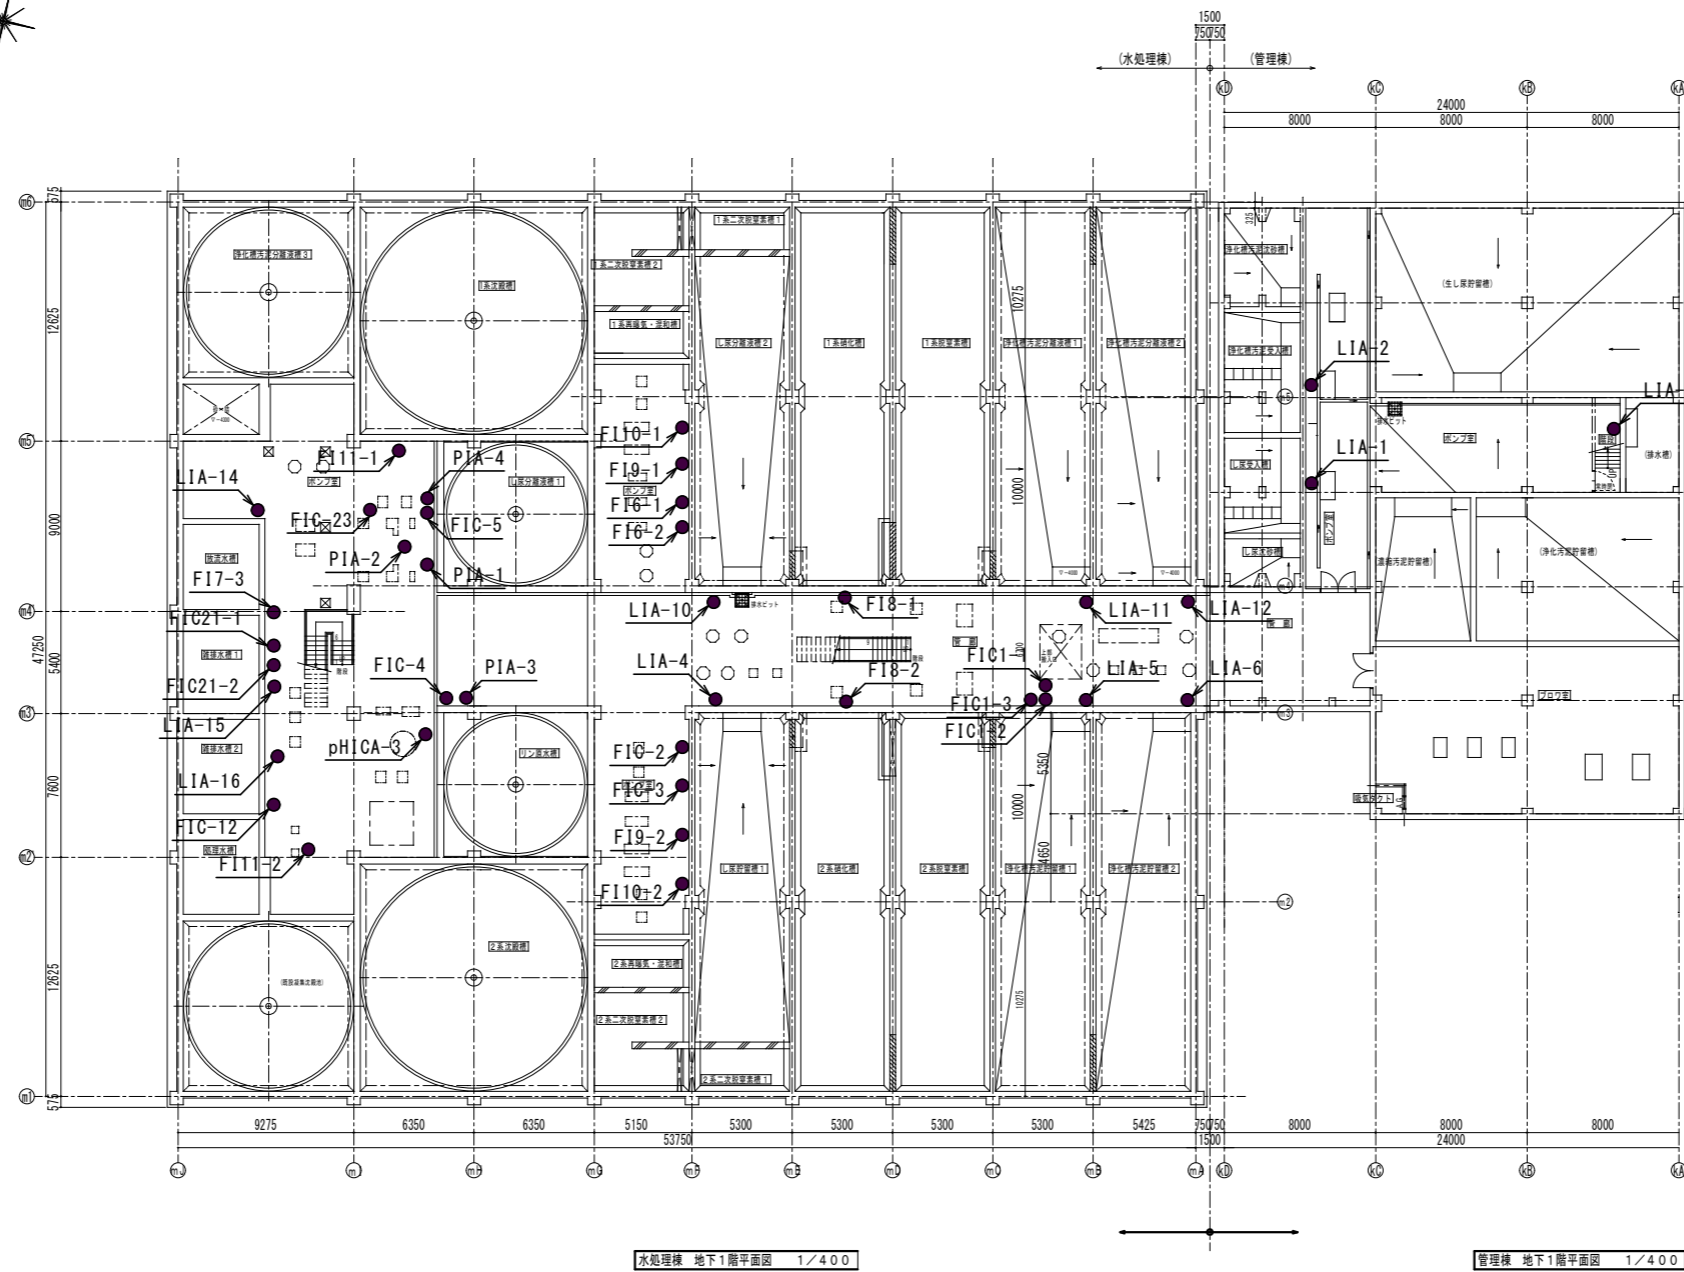

記号	名称
FIC1-1	No. 1 供給汚泥流量計
FIC1-2	No. 2 供給汚泥流量計
FIC1-3	No. 3 供給汚泥流量計
FIC-2	リン回収メイン原水流量計 (点検対象外)
FIC-3	リン回収サブ原水流量計
FIC-4	リン回収メイン循環流量計 (点検対象外)
FIC-5	リン回収サブ循環流量計
F16-1	1系し尿分離液投入流量計
F16-2	2系し尿分離液投入流量計
F17-3	浄化槽汚泥分離液放流流量計
F18-1	1系硝化液循環流量計 (点検対象外)
F18-2	2系硝化液循環流量計
F19-1	1系返送汚泥流量計 (点検対象外)
F19-2	2系返送汚泥流量計
F110-1	1系余剰汚泥流量計 (点検対象外)
F110-2	2系余剰汚泥流量計
F111-1	1系生物処理水流量計 (点検対象外)
F111-2	2系生物処理水流量計
FIC-12	処理水流量計 (点検対象外)
FIC21-1	1系雑排水流量計 (点検対象外)
FIC21-2	2系雑排水流量計
FIC-23	リン回収塔循環流量計
LIA-1	し尿受入槽液位計
LIA-2	浄化槽汚泥受入槽液位計
LIA-4	し尿貯留槽液位計
LIA-5	浄化槽汚泥貯留槽1液位計
LIA-6	浄化槽汚泥貯留槽2液位計
LIA-10	し尿分離液槽2液位計
LIA-11	浄化槽汚泥分離液槽1液位計
LIA-12	浄化槽汚泥分離液槽2液位計
LIA-14	放流水槽液位計
LIA-15	雑排水槽1液位計
LIA-16	雑排水槽2液位計
LIA-21	管理棟排水槽液位計
PIA-1	リン回収メイン原水管圧力計 (点検対象外)
PIA-2	リン回収サブ原水管圧力計
PIA-3	リン回収メイン循環配管圧力計 (点検対象外)
PIA-4	リン回収サブ循環配管圧力計
pHICA-3	マグネシウム溶解槽pH計

