
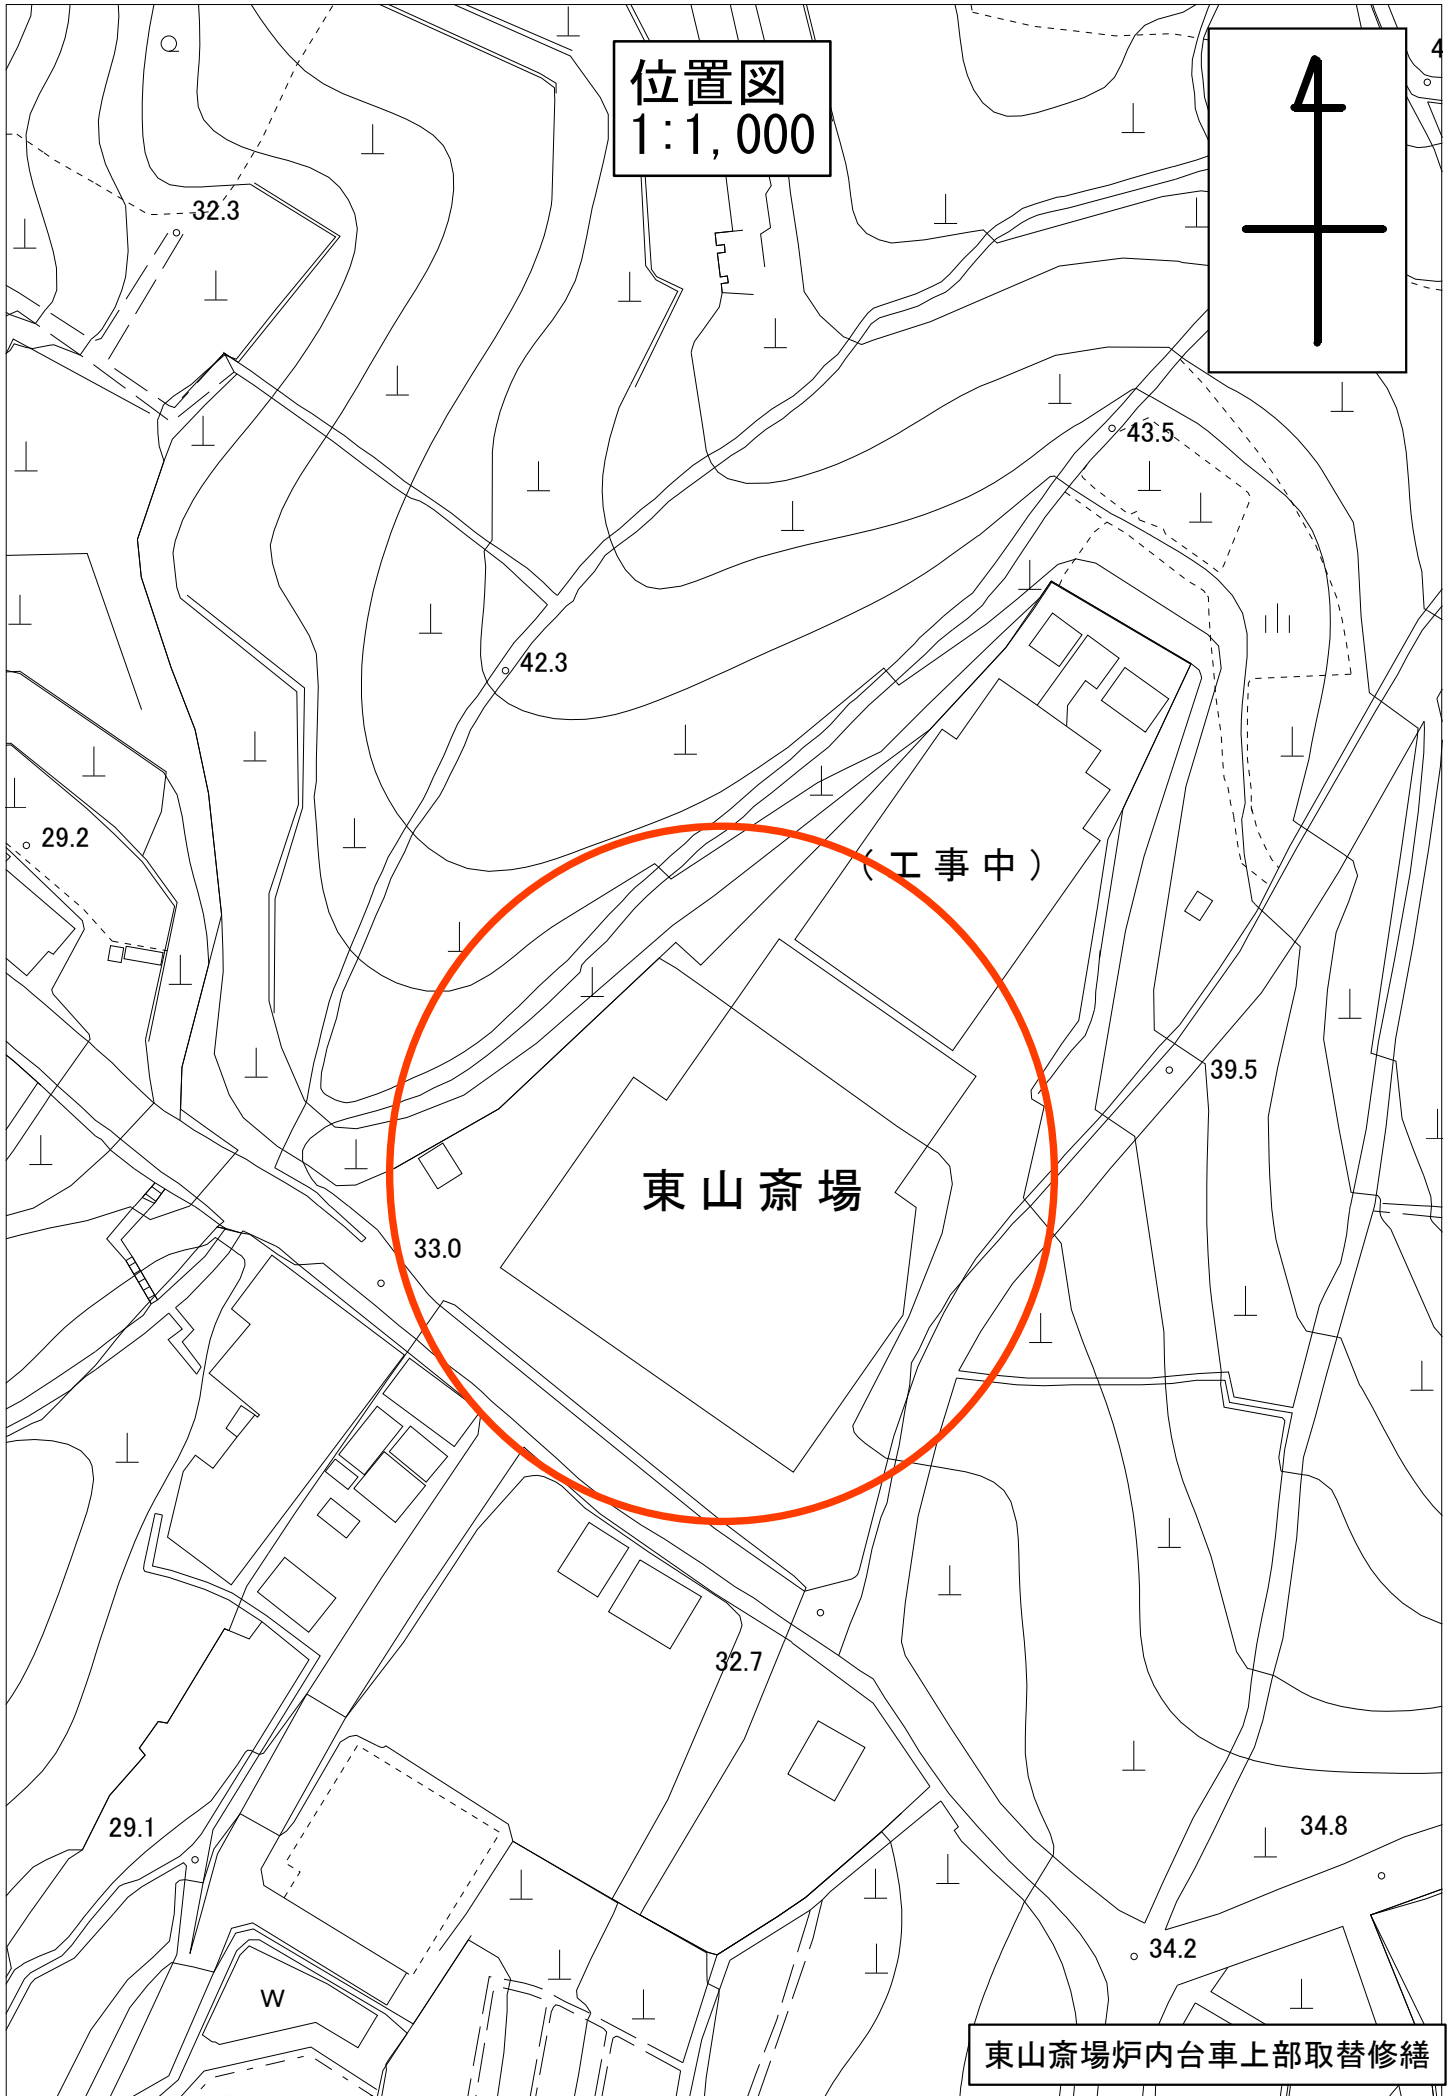


位置図  
1:1,000

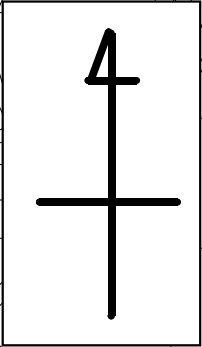

(工事中)

東山斎場

東山斎場炉内台車上部取替修繕