

瀬戸雨水ポンプ場

瀬戸浄化センター

上道ポンプ場

中原浄化センター

兼基ポンプ場

金岡ポンプ場

吉井川浄化センター

平井排水センター

倉富ポンプ場

政津ポンプ場

桑野ポンプ場


岡東浄化センター

委託名 平井排水センターほか水位計等点検業務委託

図面番号 / 縮尺 1/75,000 平成31年 4月11日


岡山市下水道河川局下水道施設管理課

点検対象機器は仕様書等を参照すること。

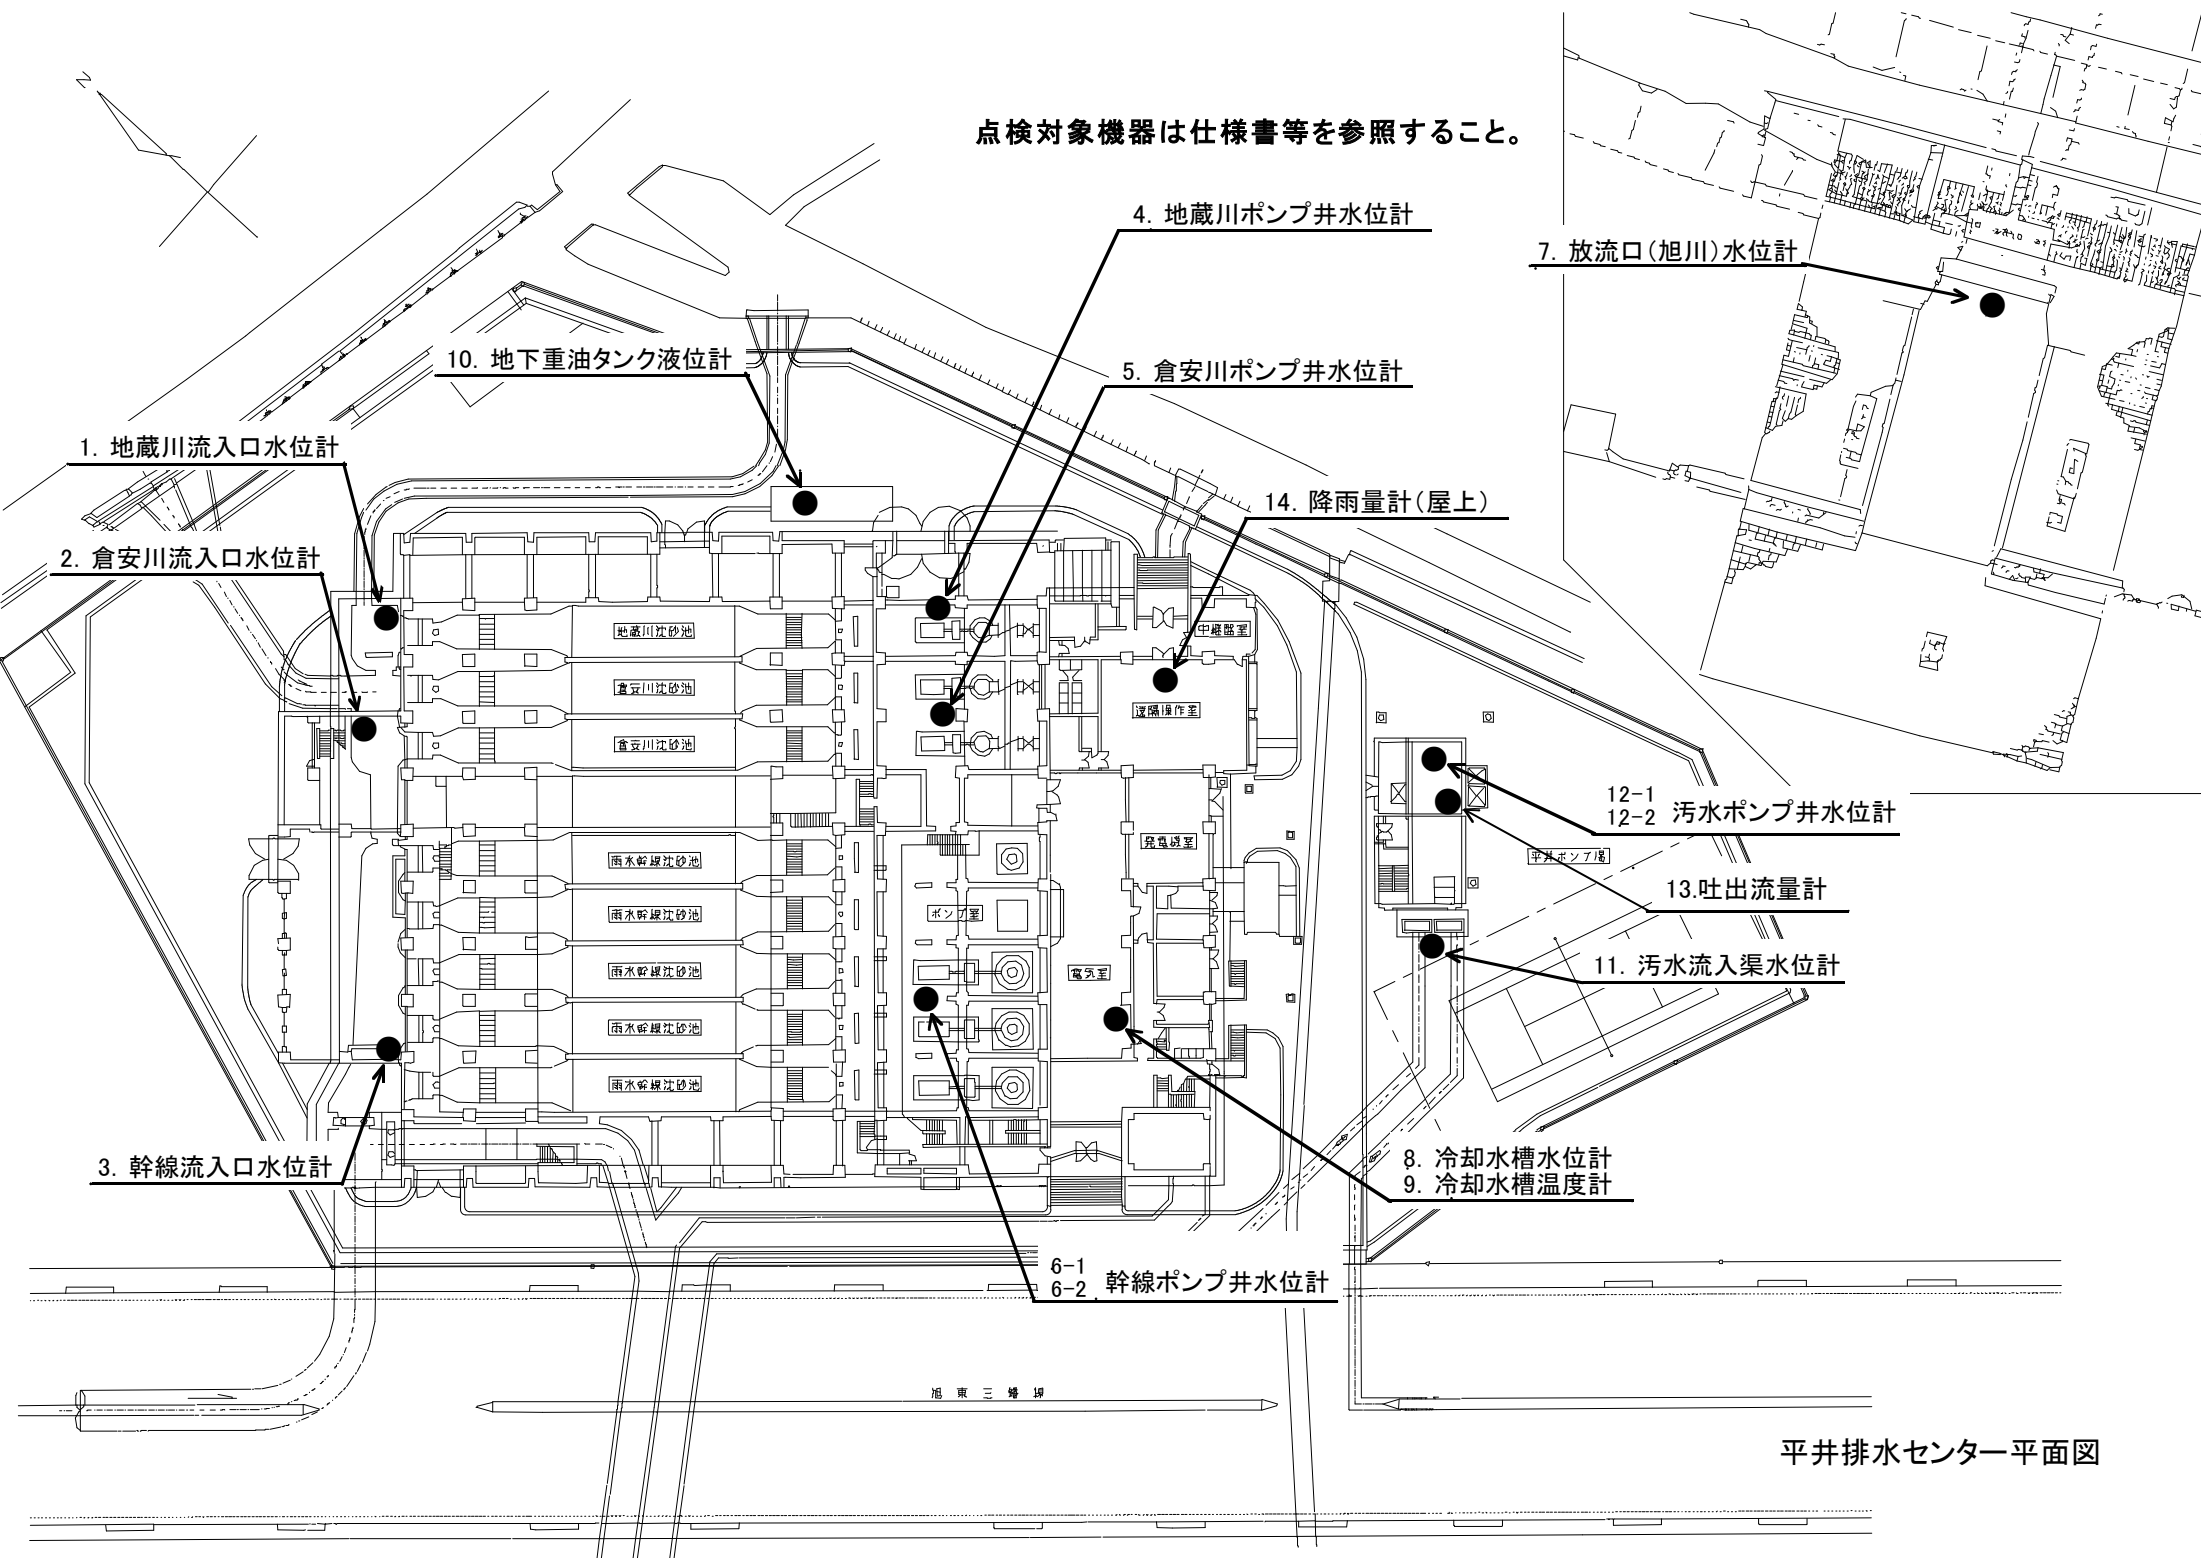


平井排水センター平面図

11. 201 57-606-801

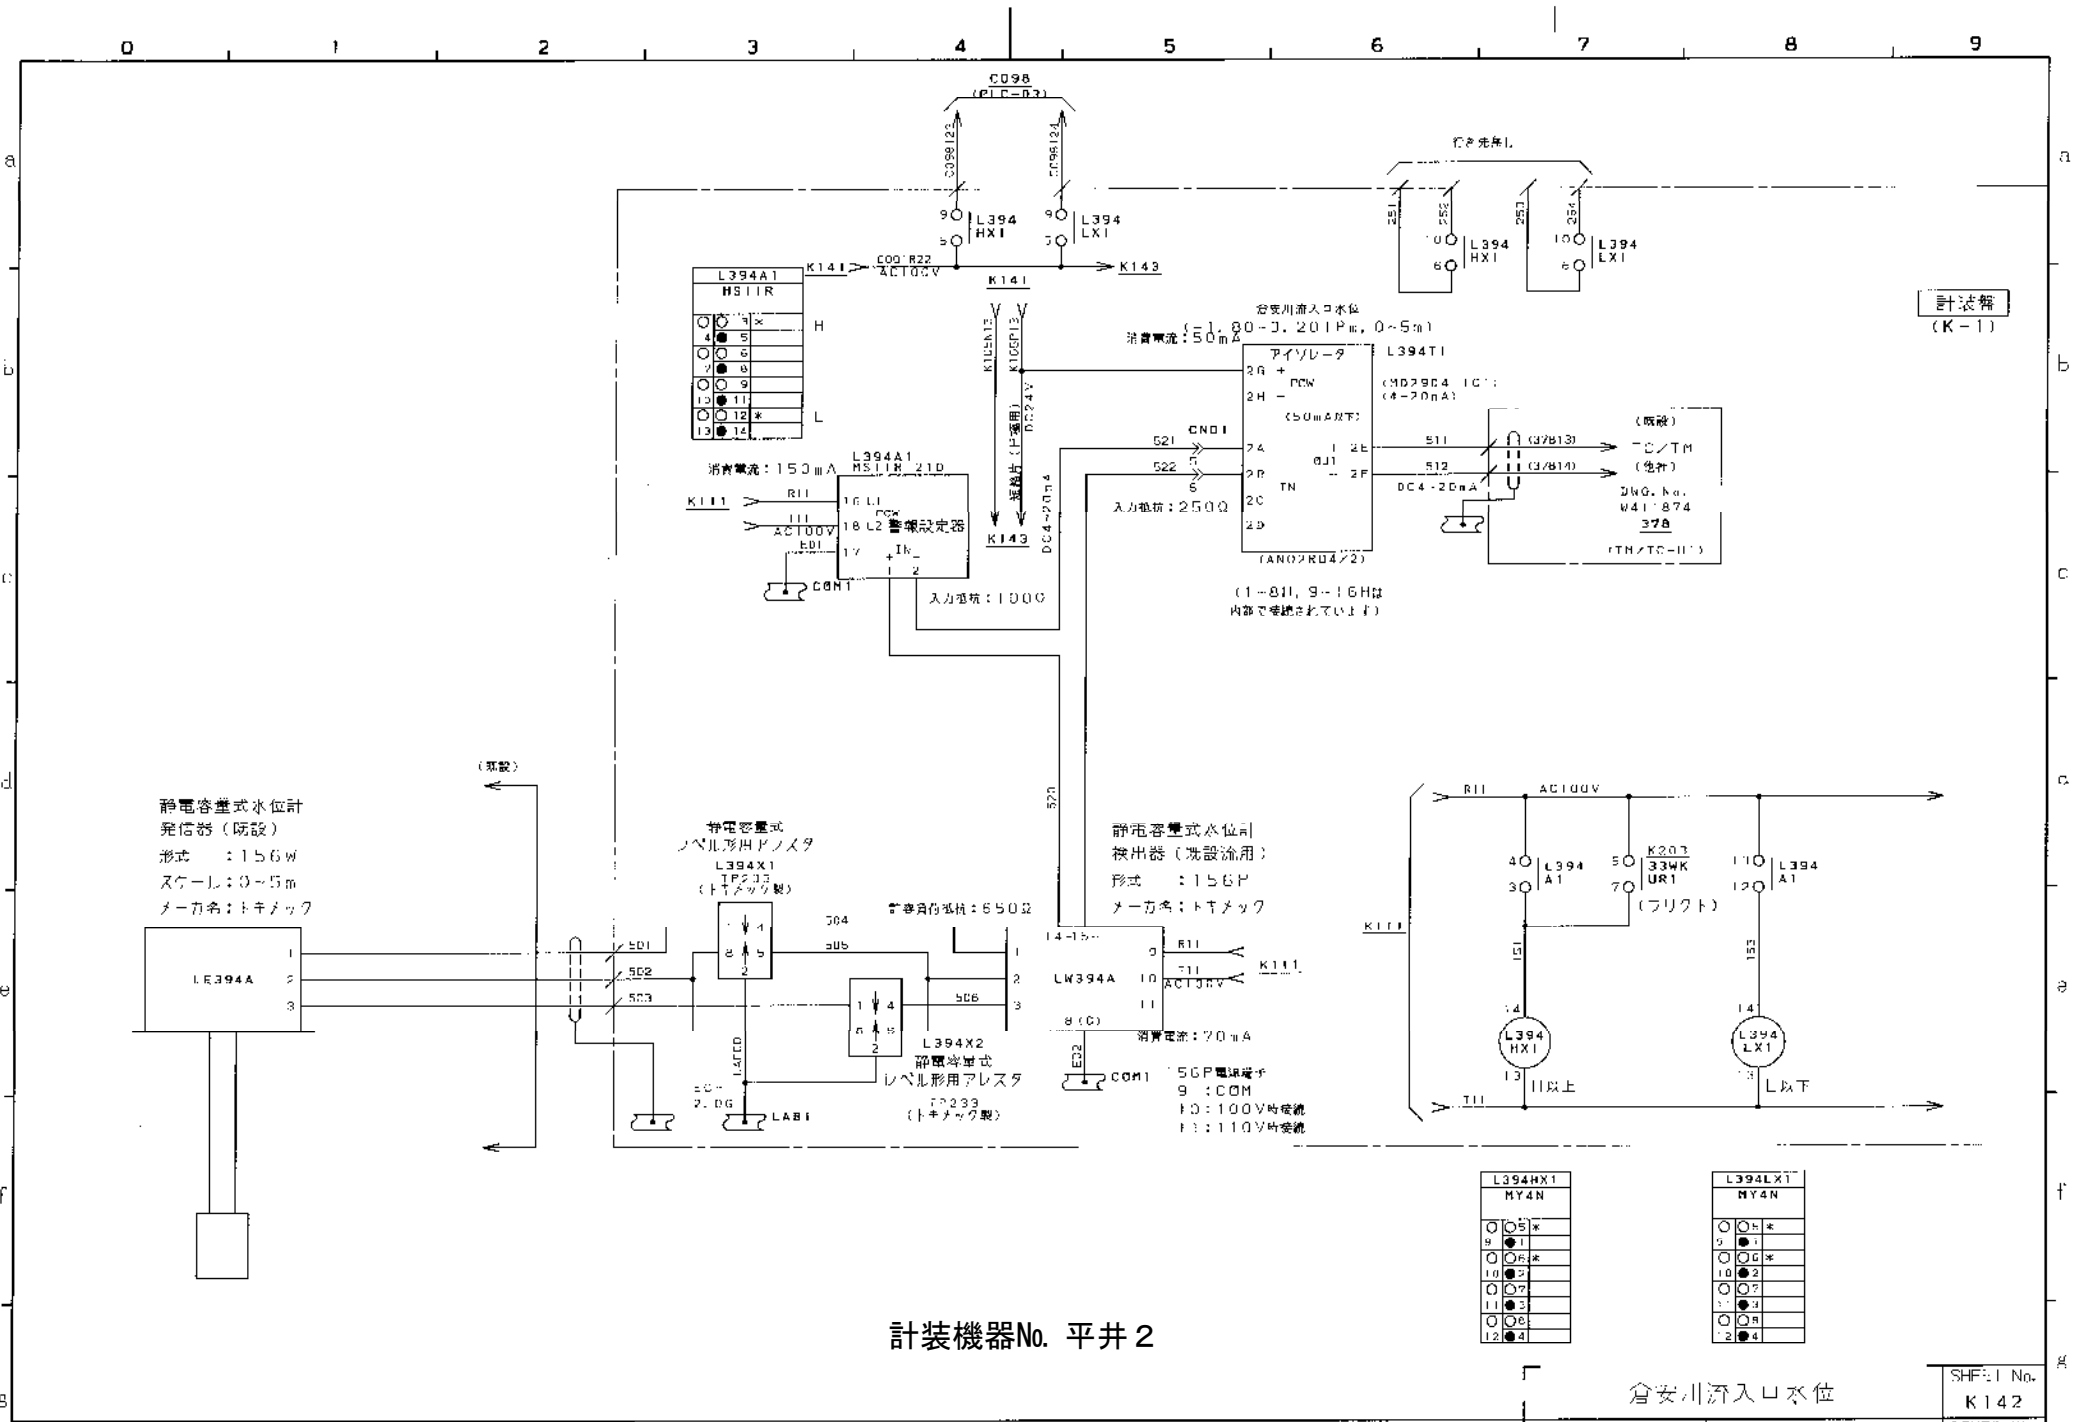


計装機
(K-1)


静電容量式水位計
発信器 (取設)
形式 : 156W
スケール : 0~5m
メーカー名 : トキメック

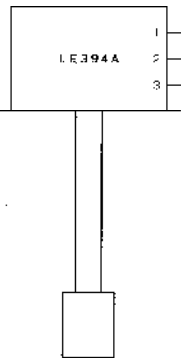


静電容量式
レベル形用アラスタ
L394X1
TP235
(トキメック製)

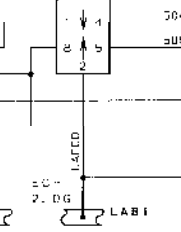

計装機用抵抗 : 650Ω

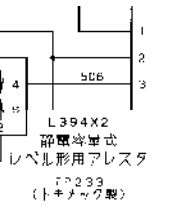

静電容量式水位計
検出器 (洗設用)
形式 : 156P
メーカー名 : トキメック

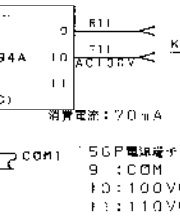

計装機器No. 平井 2

L394HX1 MY4N	
○	5*
●	1
○	6*
●	2
○	7*
●	3
○	8*
●	4

L394LX1 MY4N	
○	1*
●	5
○	6*
●	2
○	7*
●	3
○	8*
●	4

平井排水センター

倉安川済入口水位

SHEET No. K142
CONTD. OK
PAGE 342

JOB No. 1号	DRG No. 図番
OR3132MHY	MG3P304646

7

8

9

