
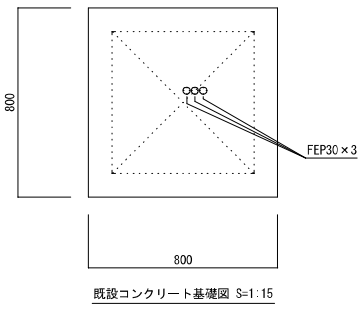
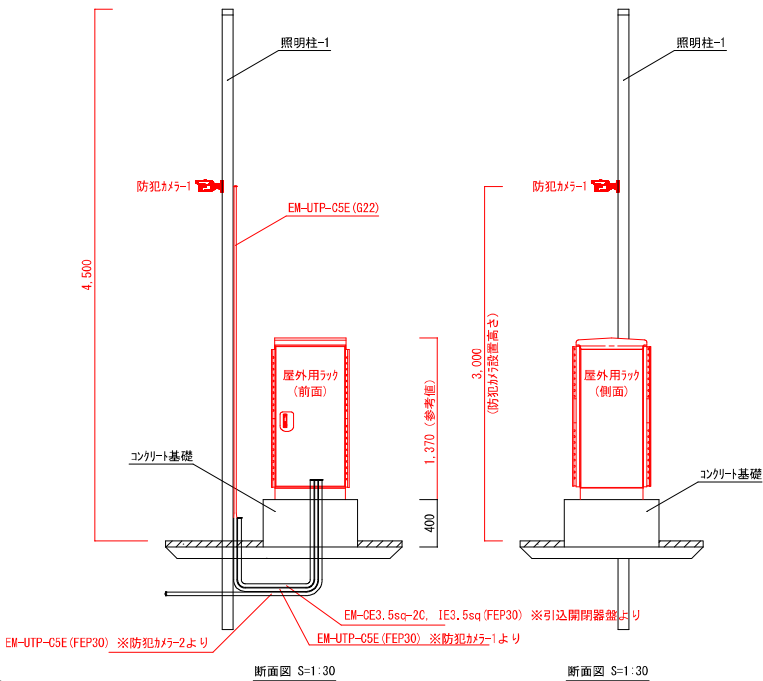


平面図
S=1:100 (A1)

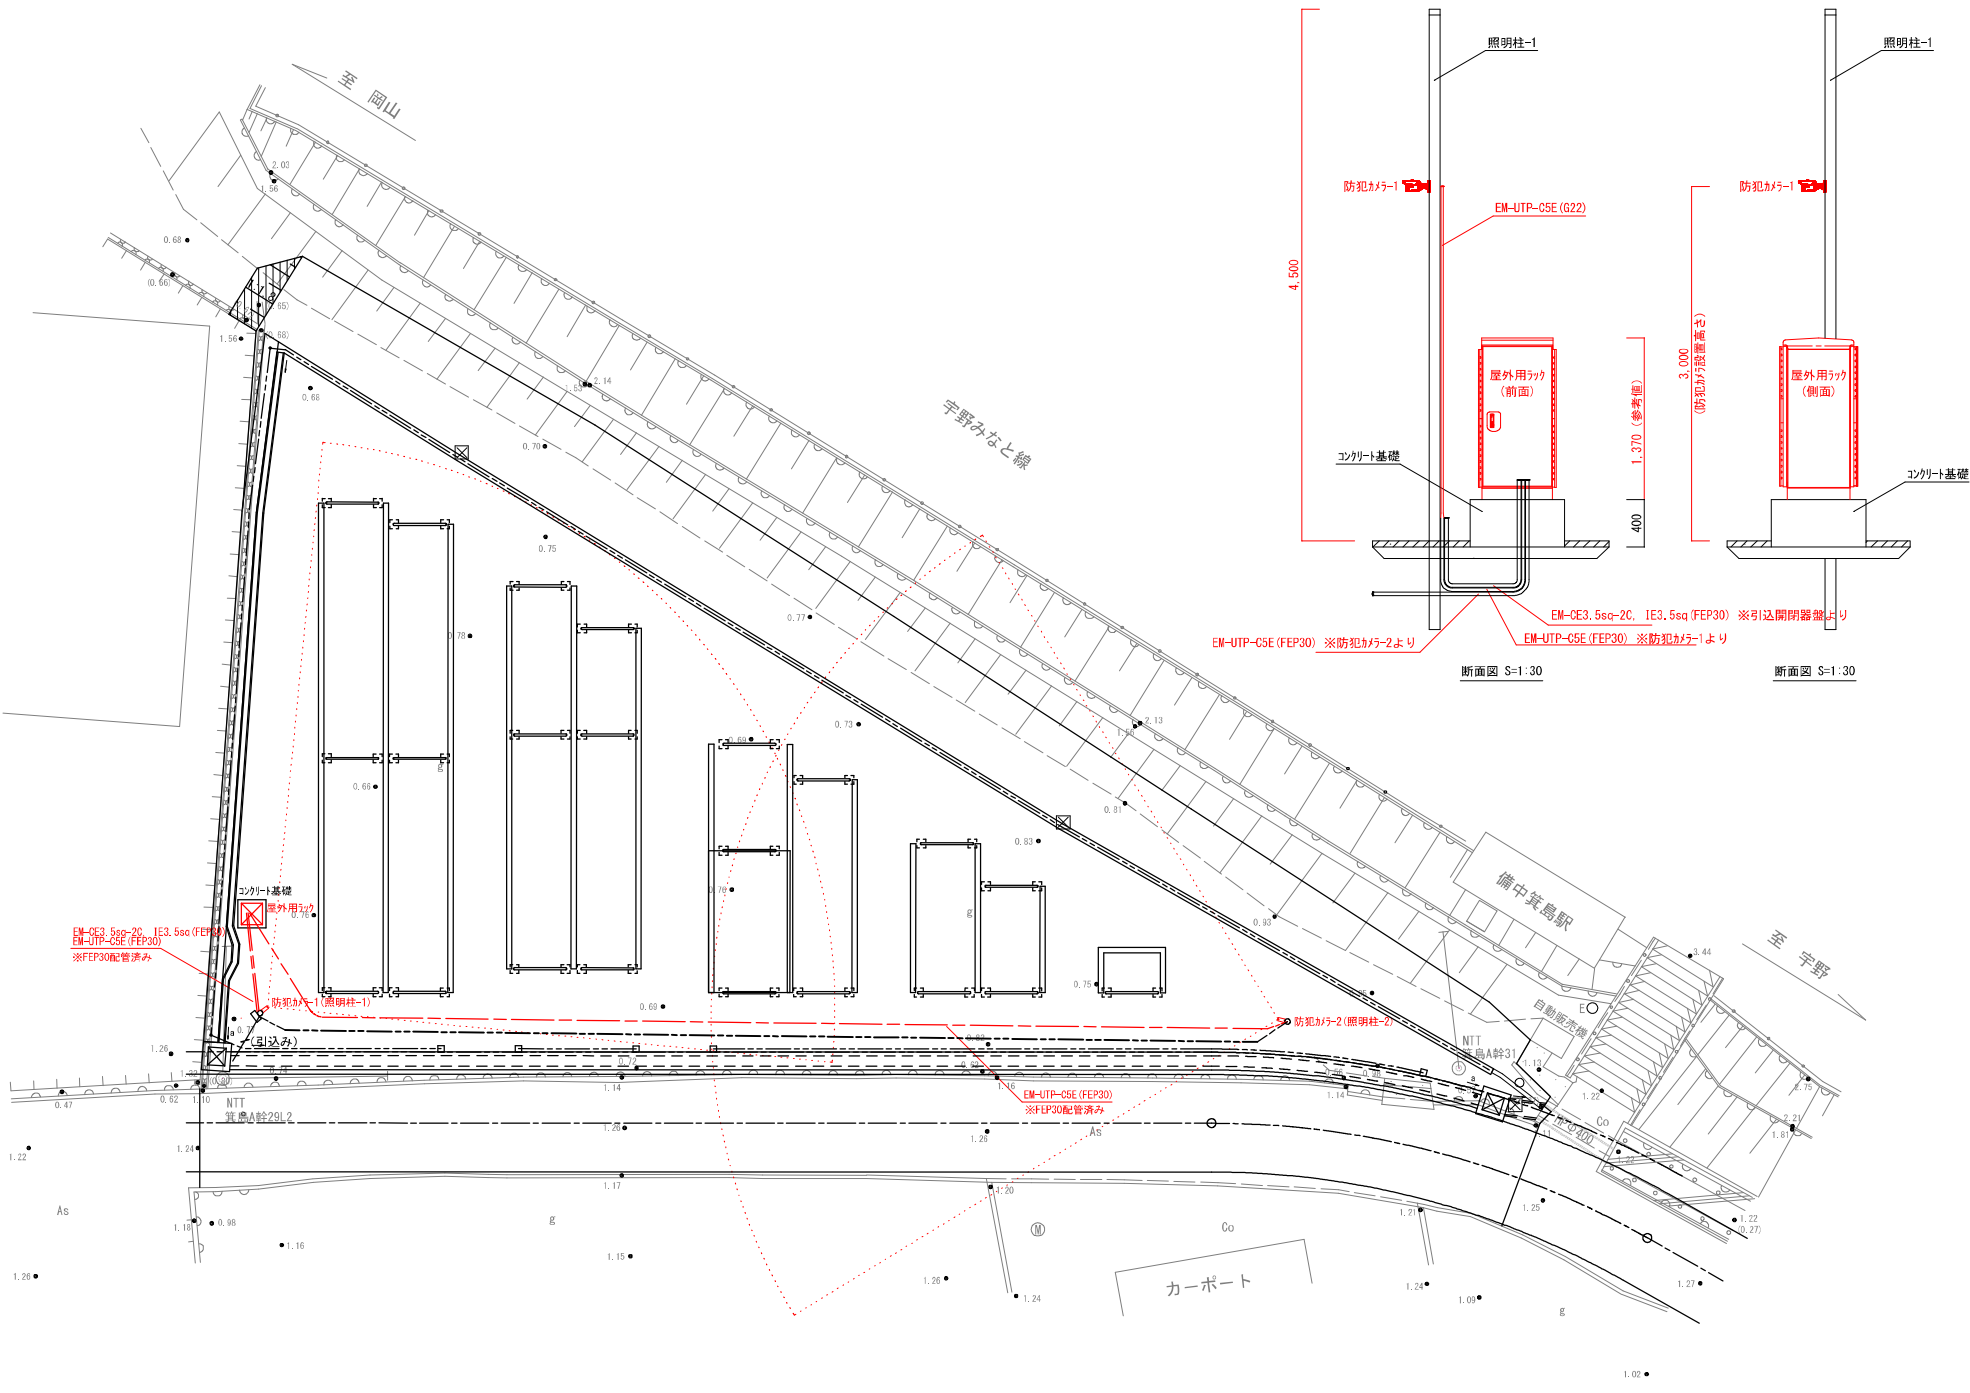

工 事 名	備中箕島駅前自転車等駐車場 施設管理用カメラ等機械設備賃借		
路 線 名			
位 置	岡山市南区箕島地内		
図面名称	平面図・施設断面図		
縮 尺	図示		
事業年度	令和8年度		
岡 山 市			

(図面サイズA1)