



一宮地域センター 配置図

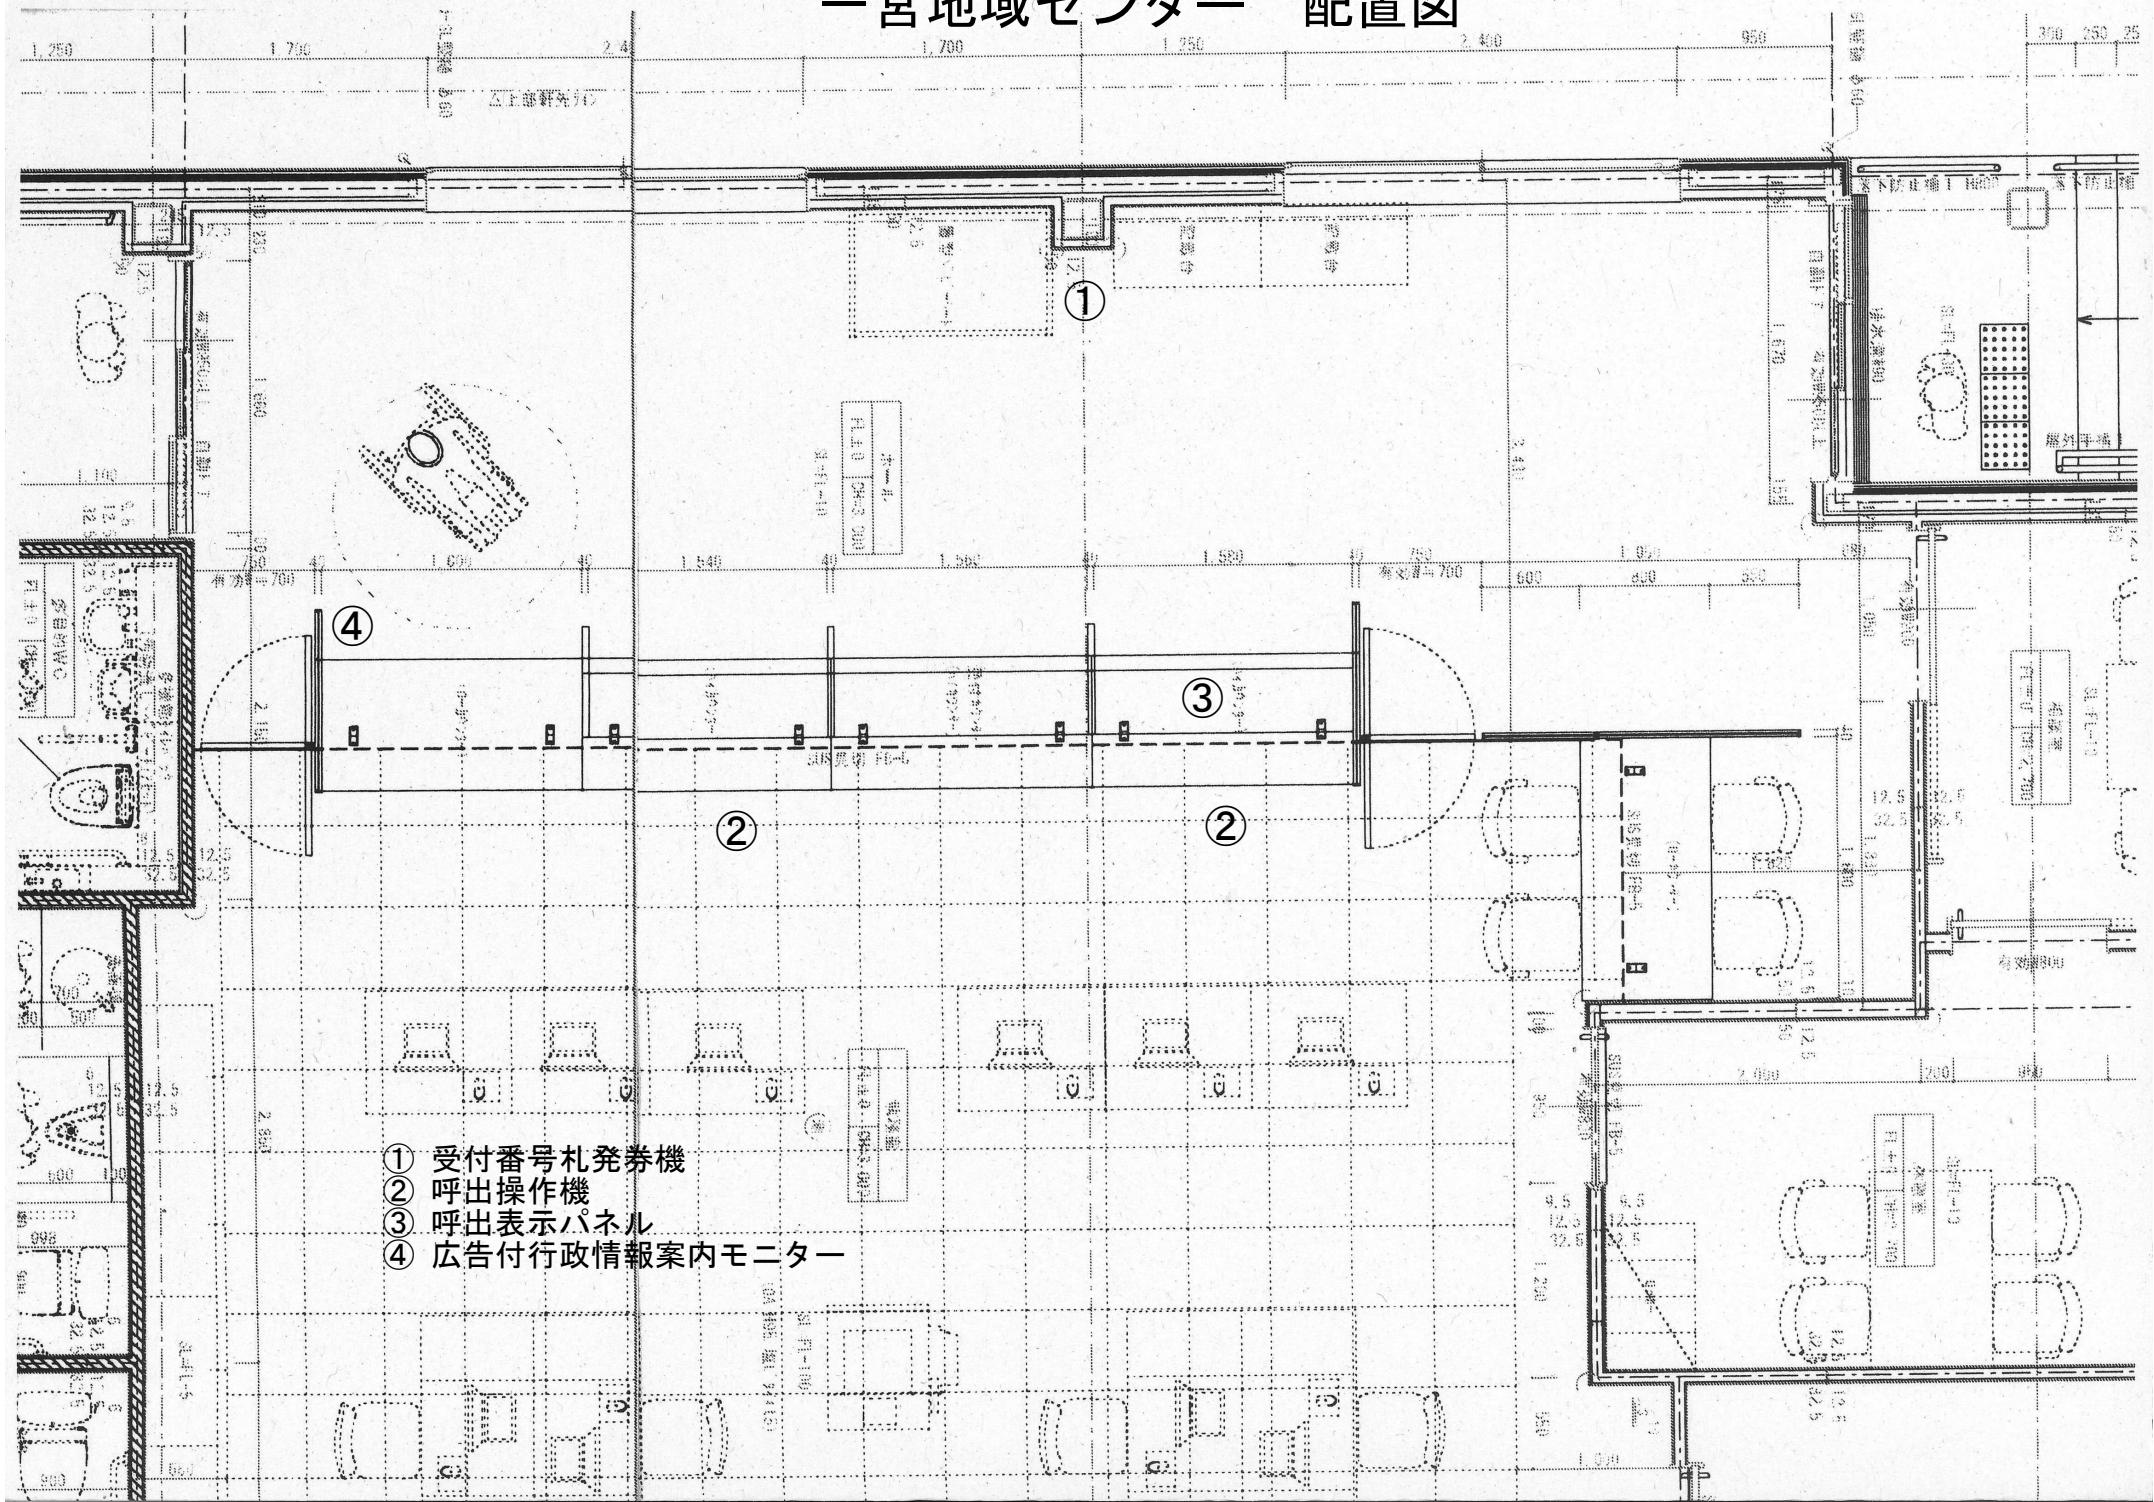

- ① 受付番号札発券機
- ② 呼出操作機
- ③ 呼出表示パネル
- ④ 広告付行政情報案内モニター


津高地域センター 配置図

北区役所津高地域センター執務室及び待合スペース

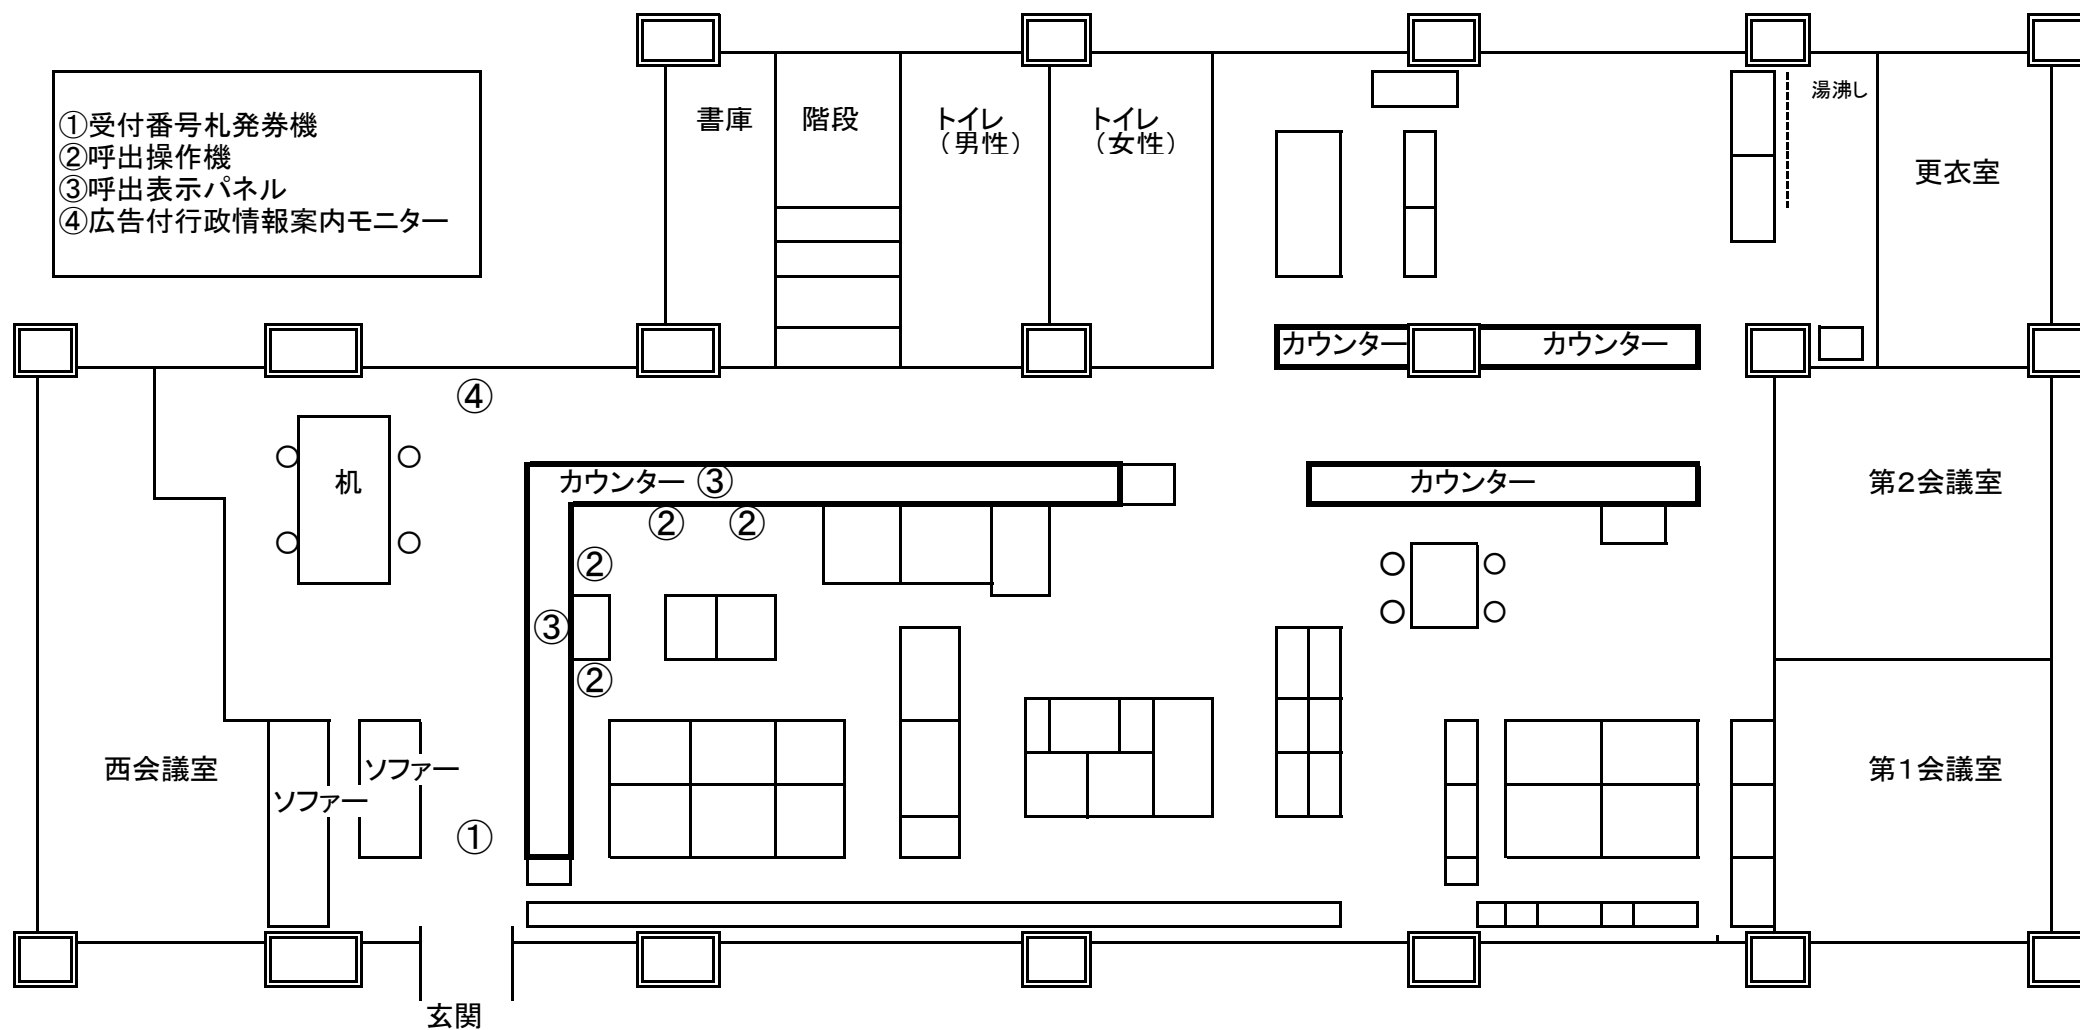

高松地域センター 配置図


北区役所高松地域センター執務室及び待合スペース

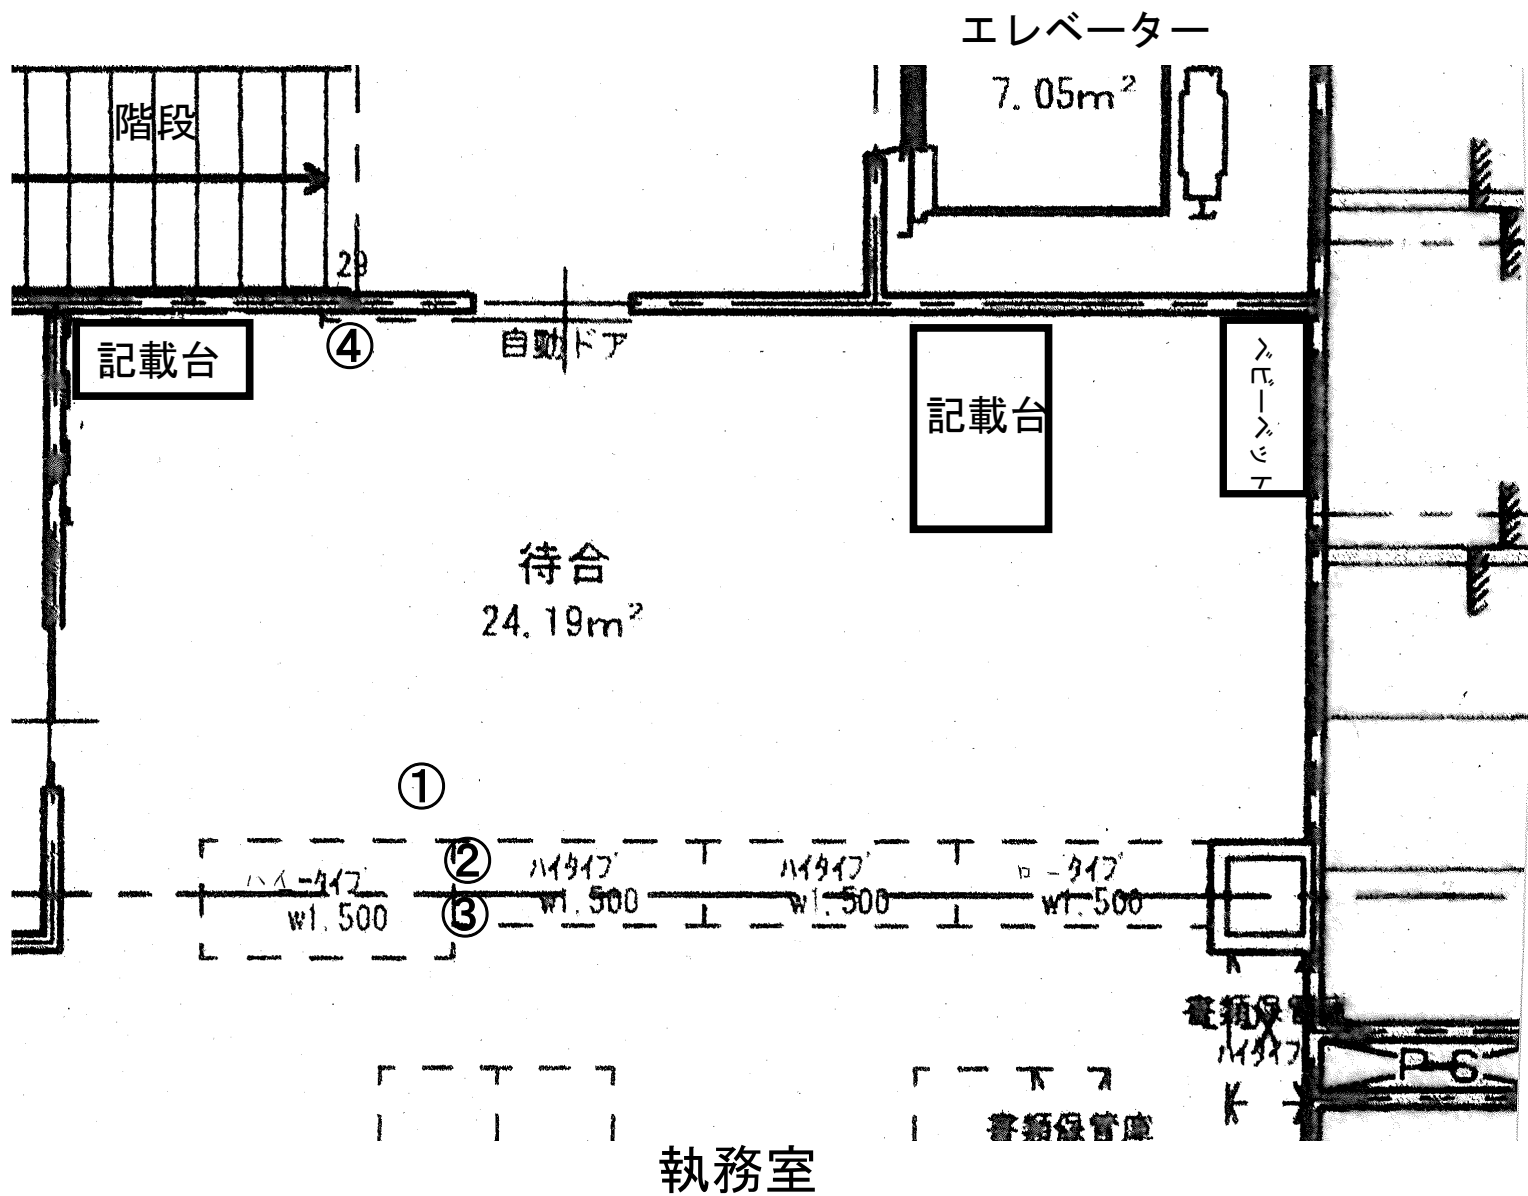


- ① 受付番号札発券機
- ② 呼出操作機
- ③ 呼出表示パネル
- ④ 広告付行政情報案内モニター

吉備地域センター 配置図


北区役所吉備地域センター執務室及び待合スペース

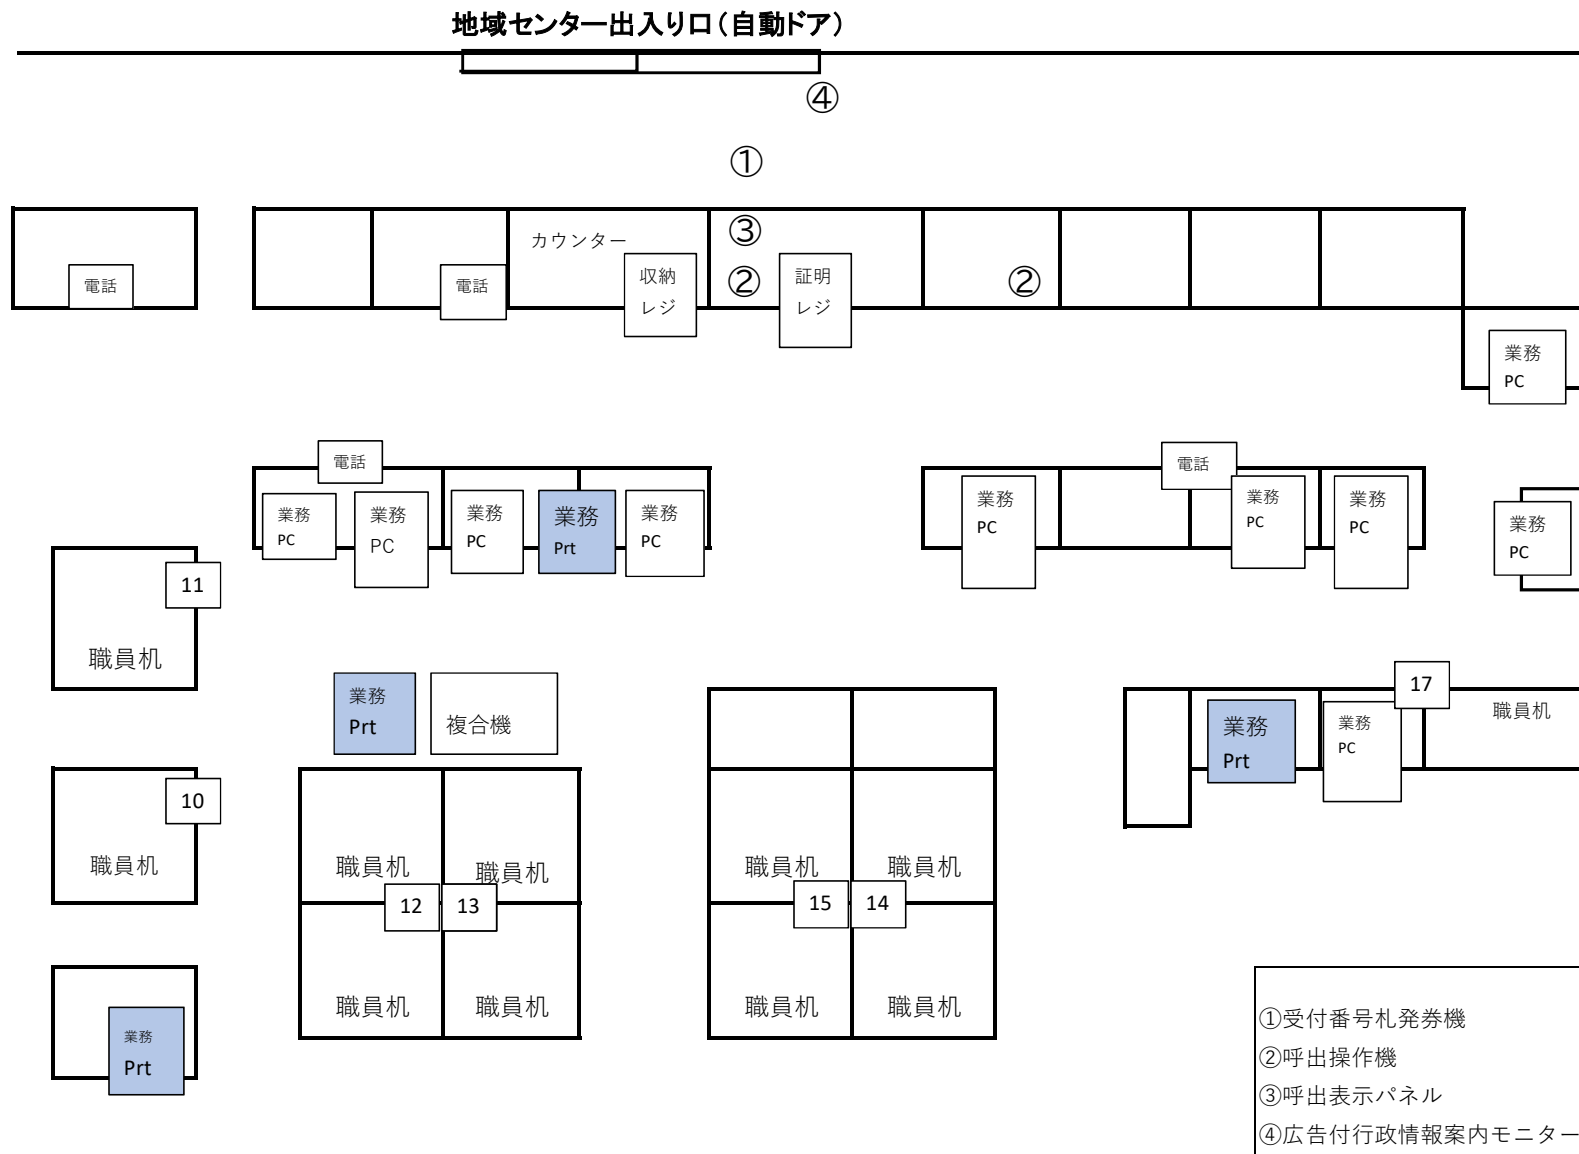

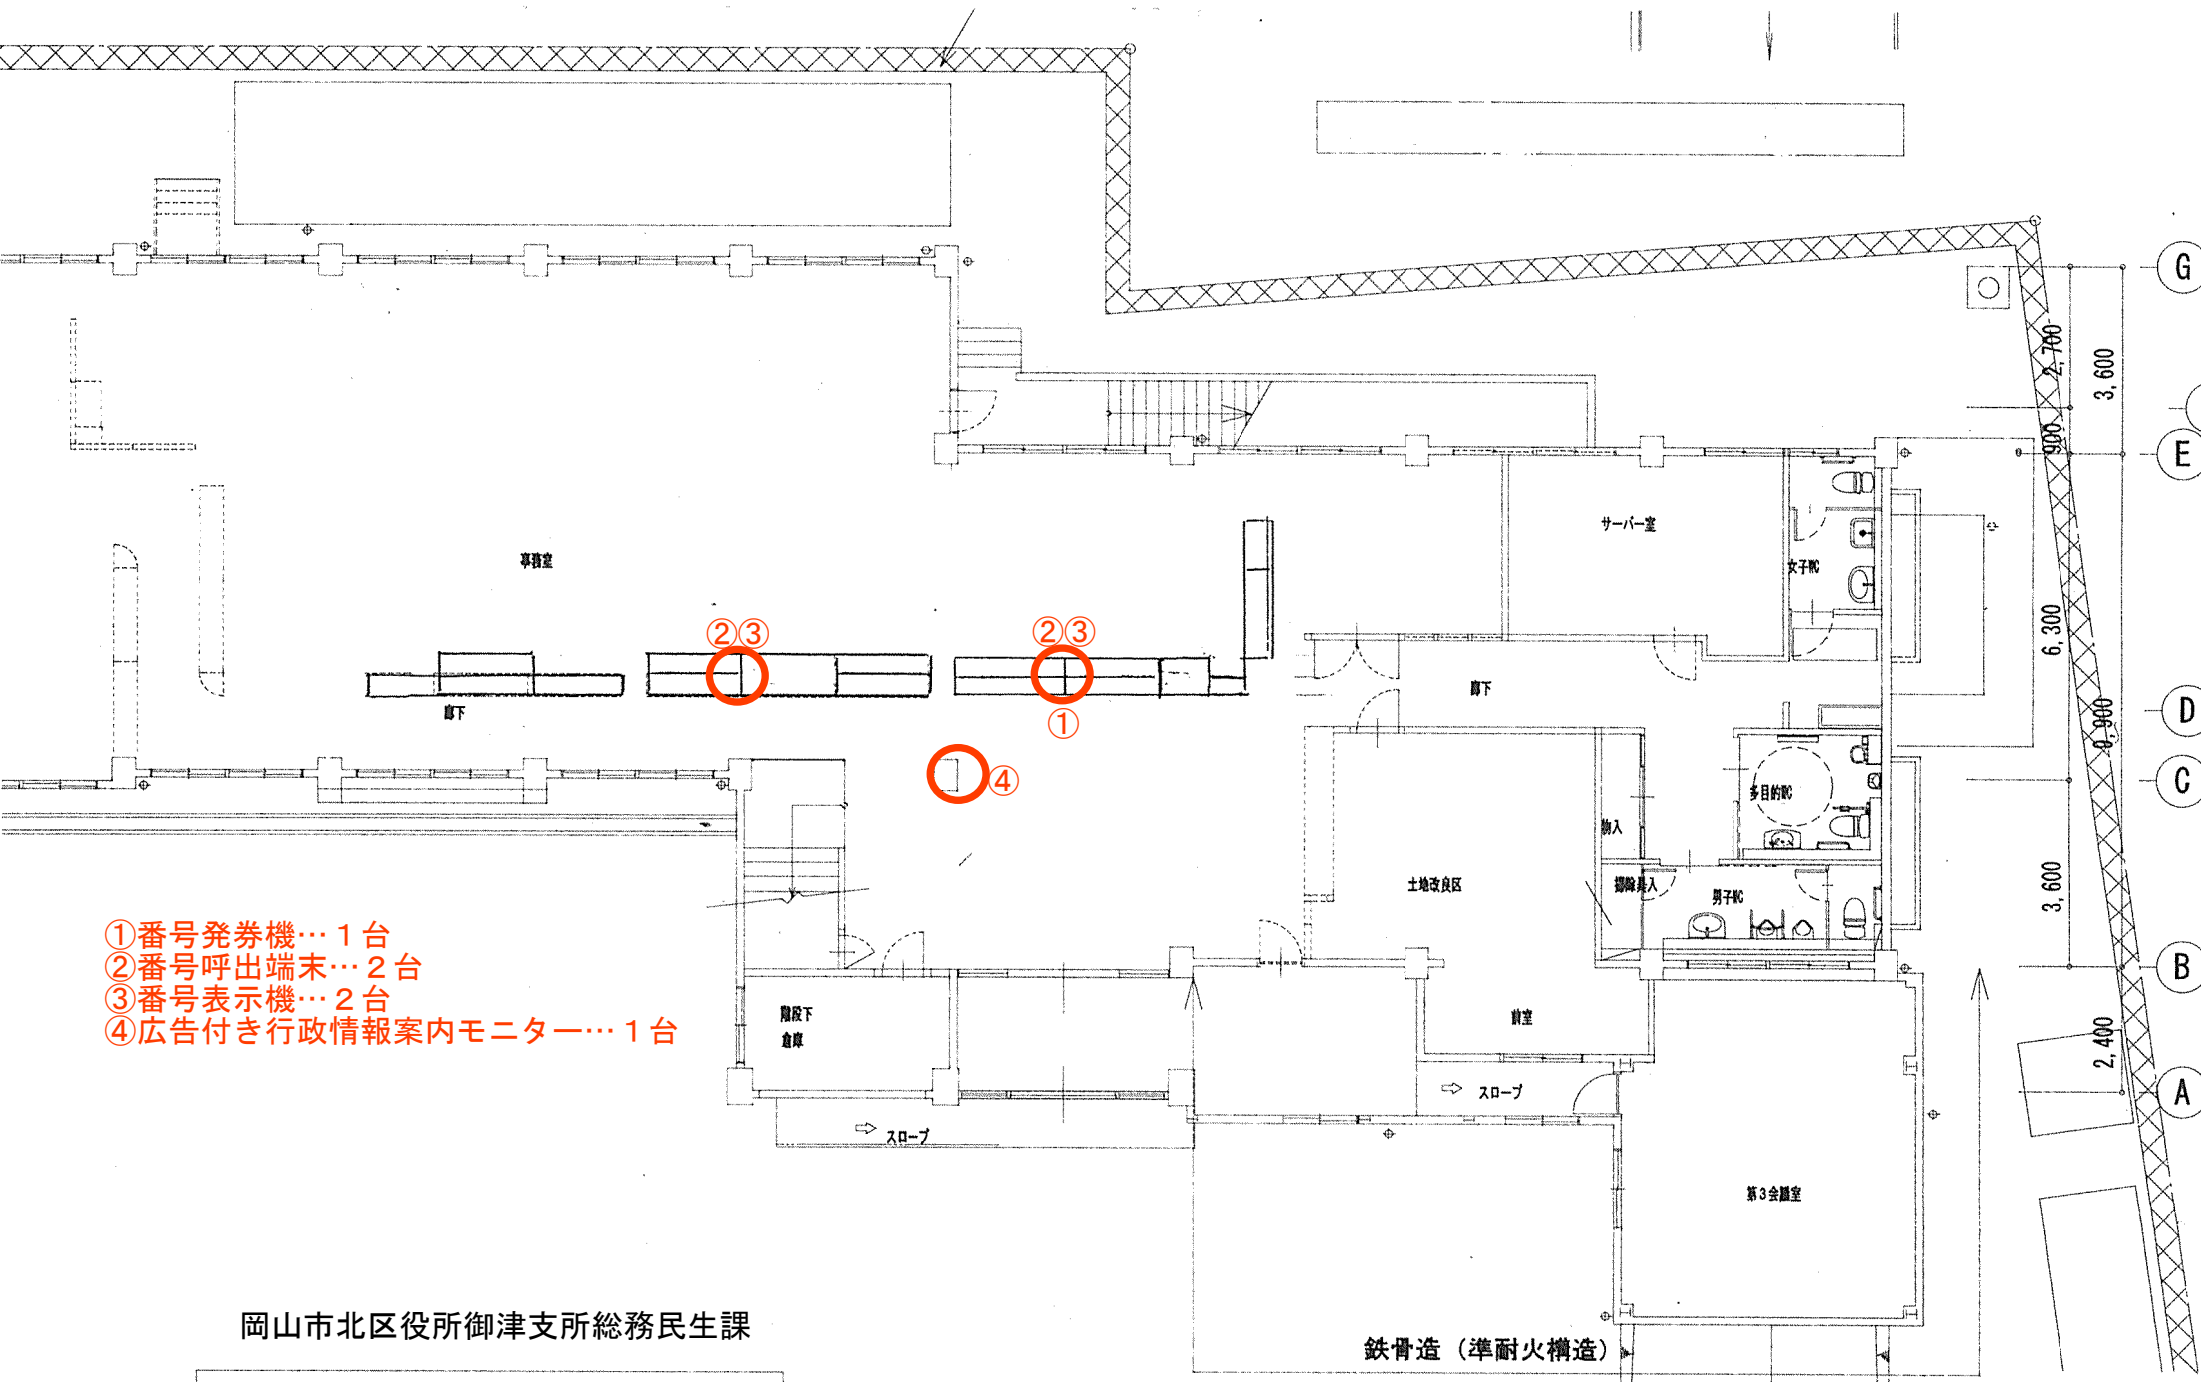

岡山市北区役所御津支所総務民生課

1階平面図

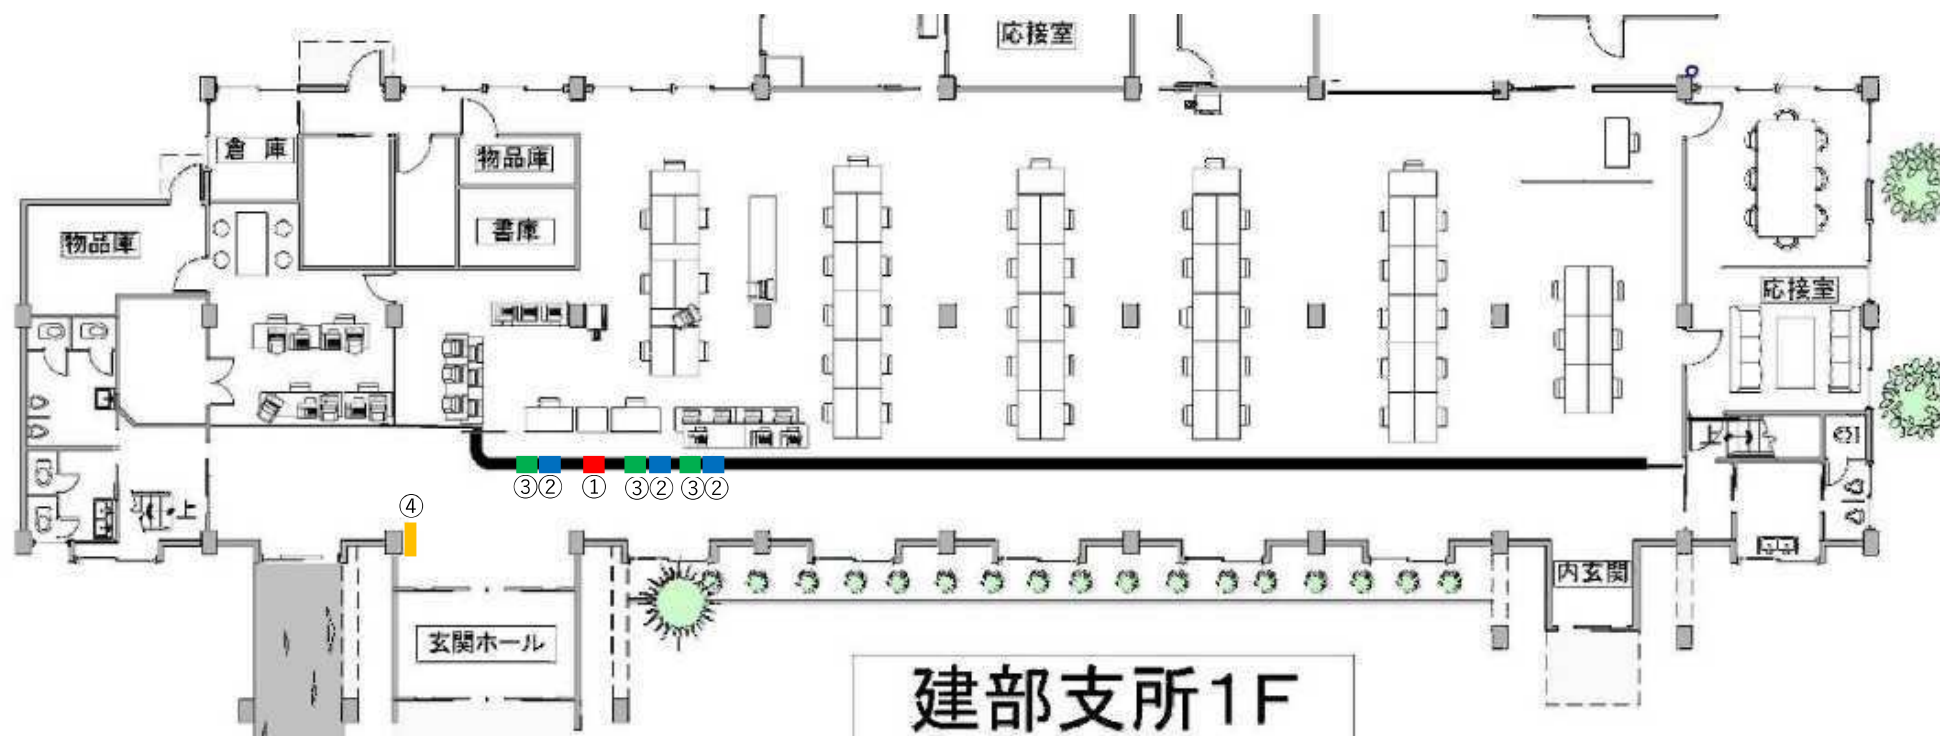

- | | | | |
|---|-----------|---|---------------------|
| ① | 番号発券機 | … | 1台：カウンターの上に直置き |
| ② | 番号呼出端末 | … | 3台：カウンターの上に直置き |
| ③ | 番号表示器 | … | 3台：カウンター（天板厚：約16cm） |
| ④ | モニター（台付属） | … | 1台：床に直置き |