


乗り入れ完成予定平面図

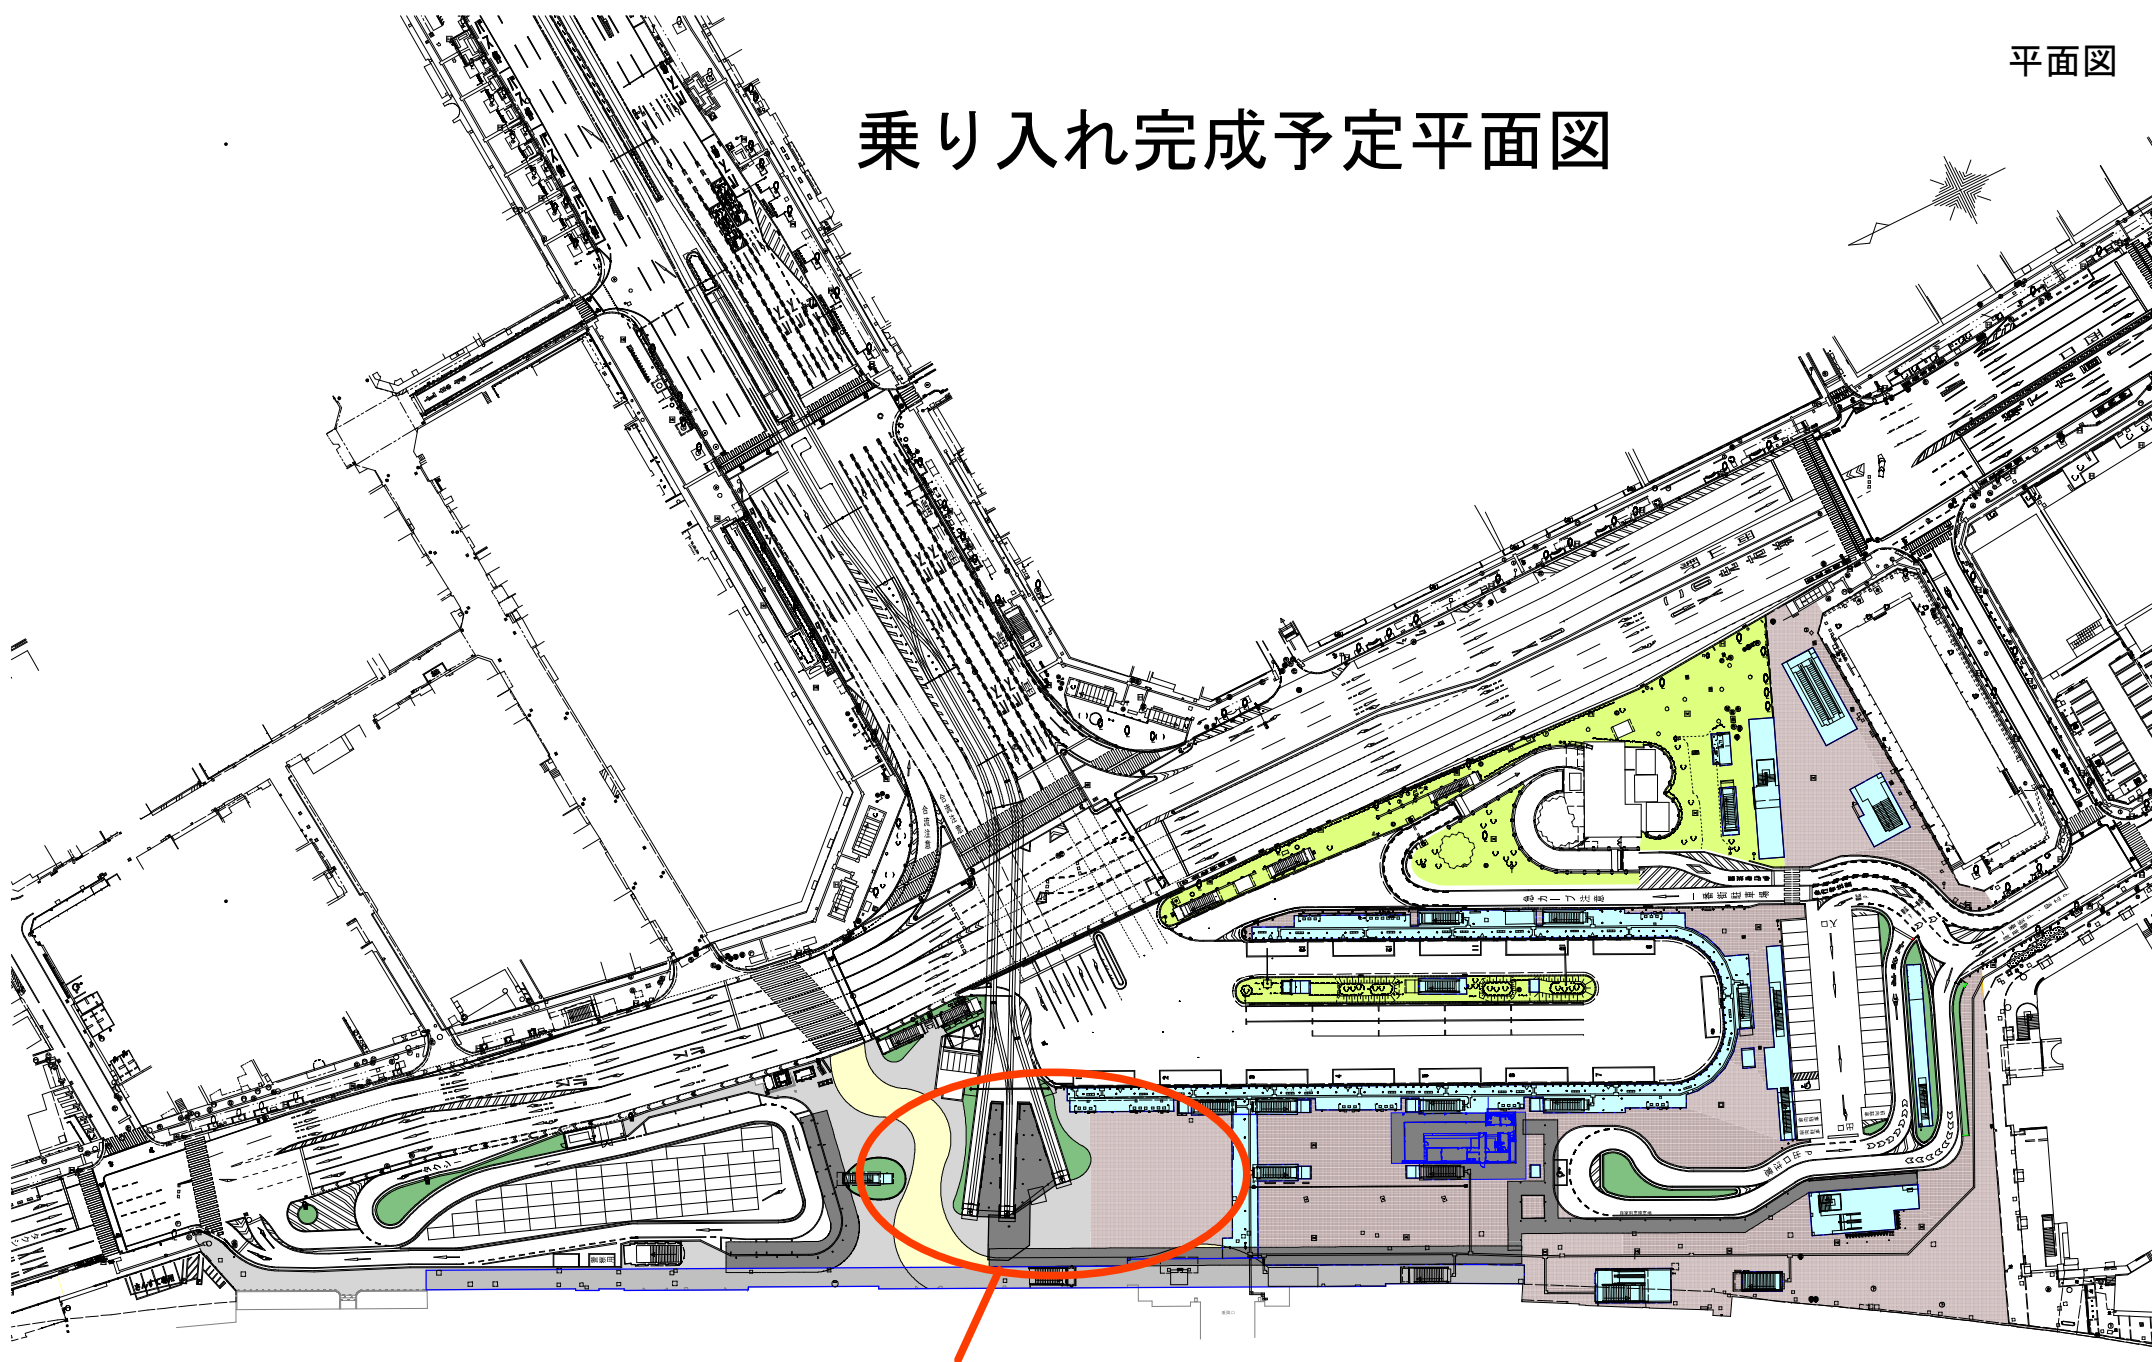

出発式実施想定箇所

0m 10m 20m 30m 40m 50m