


公図(資料2)

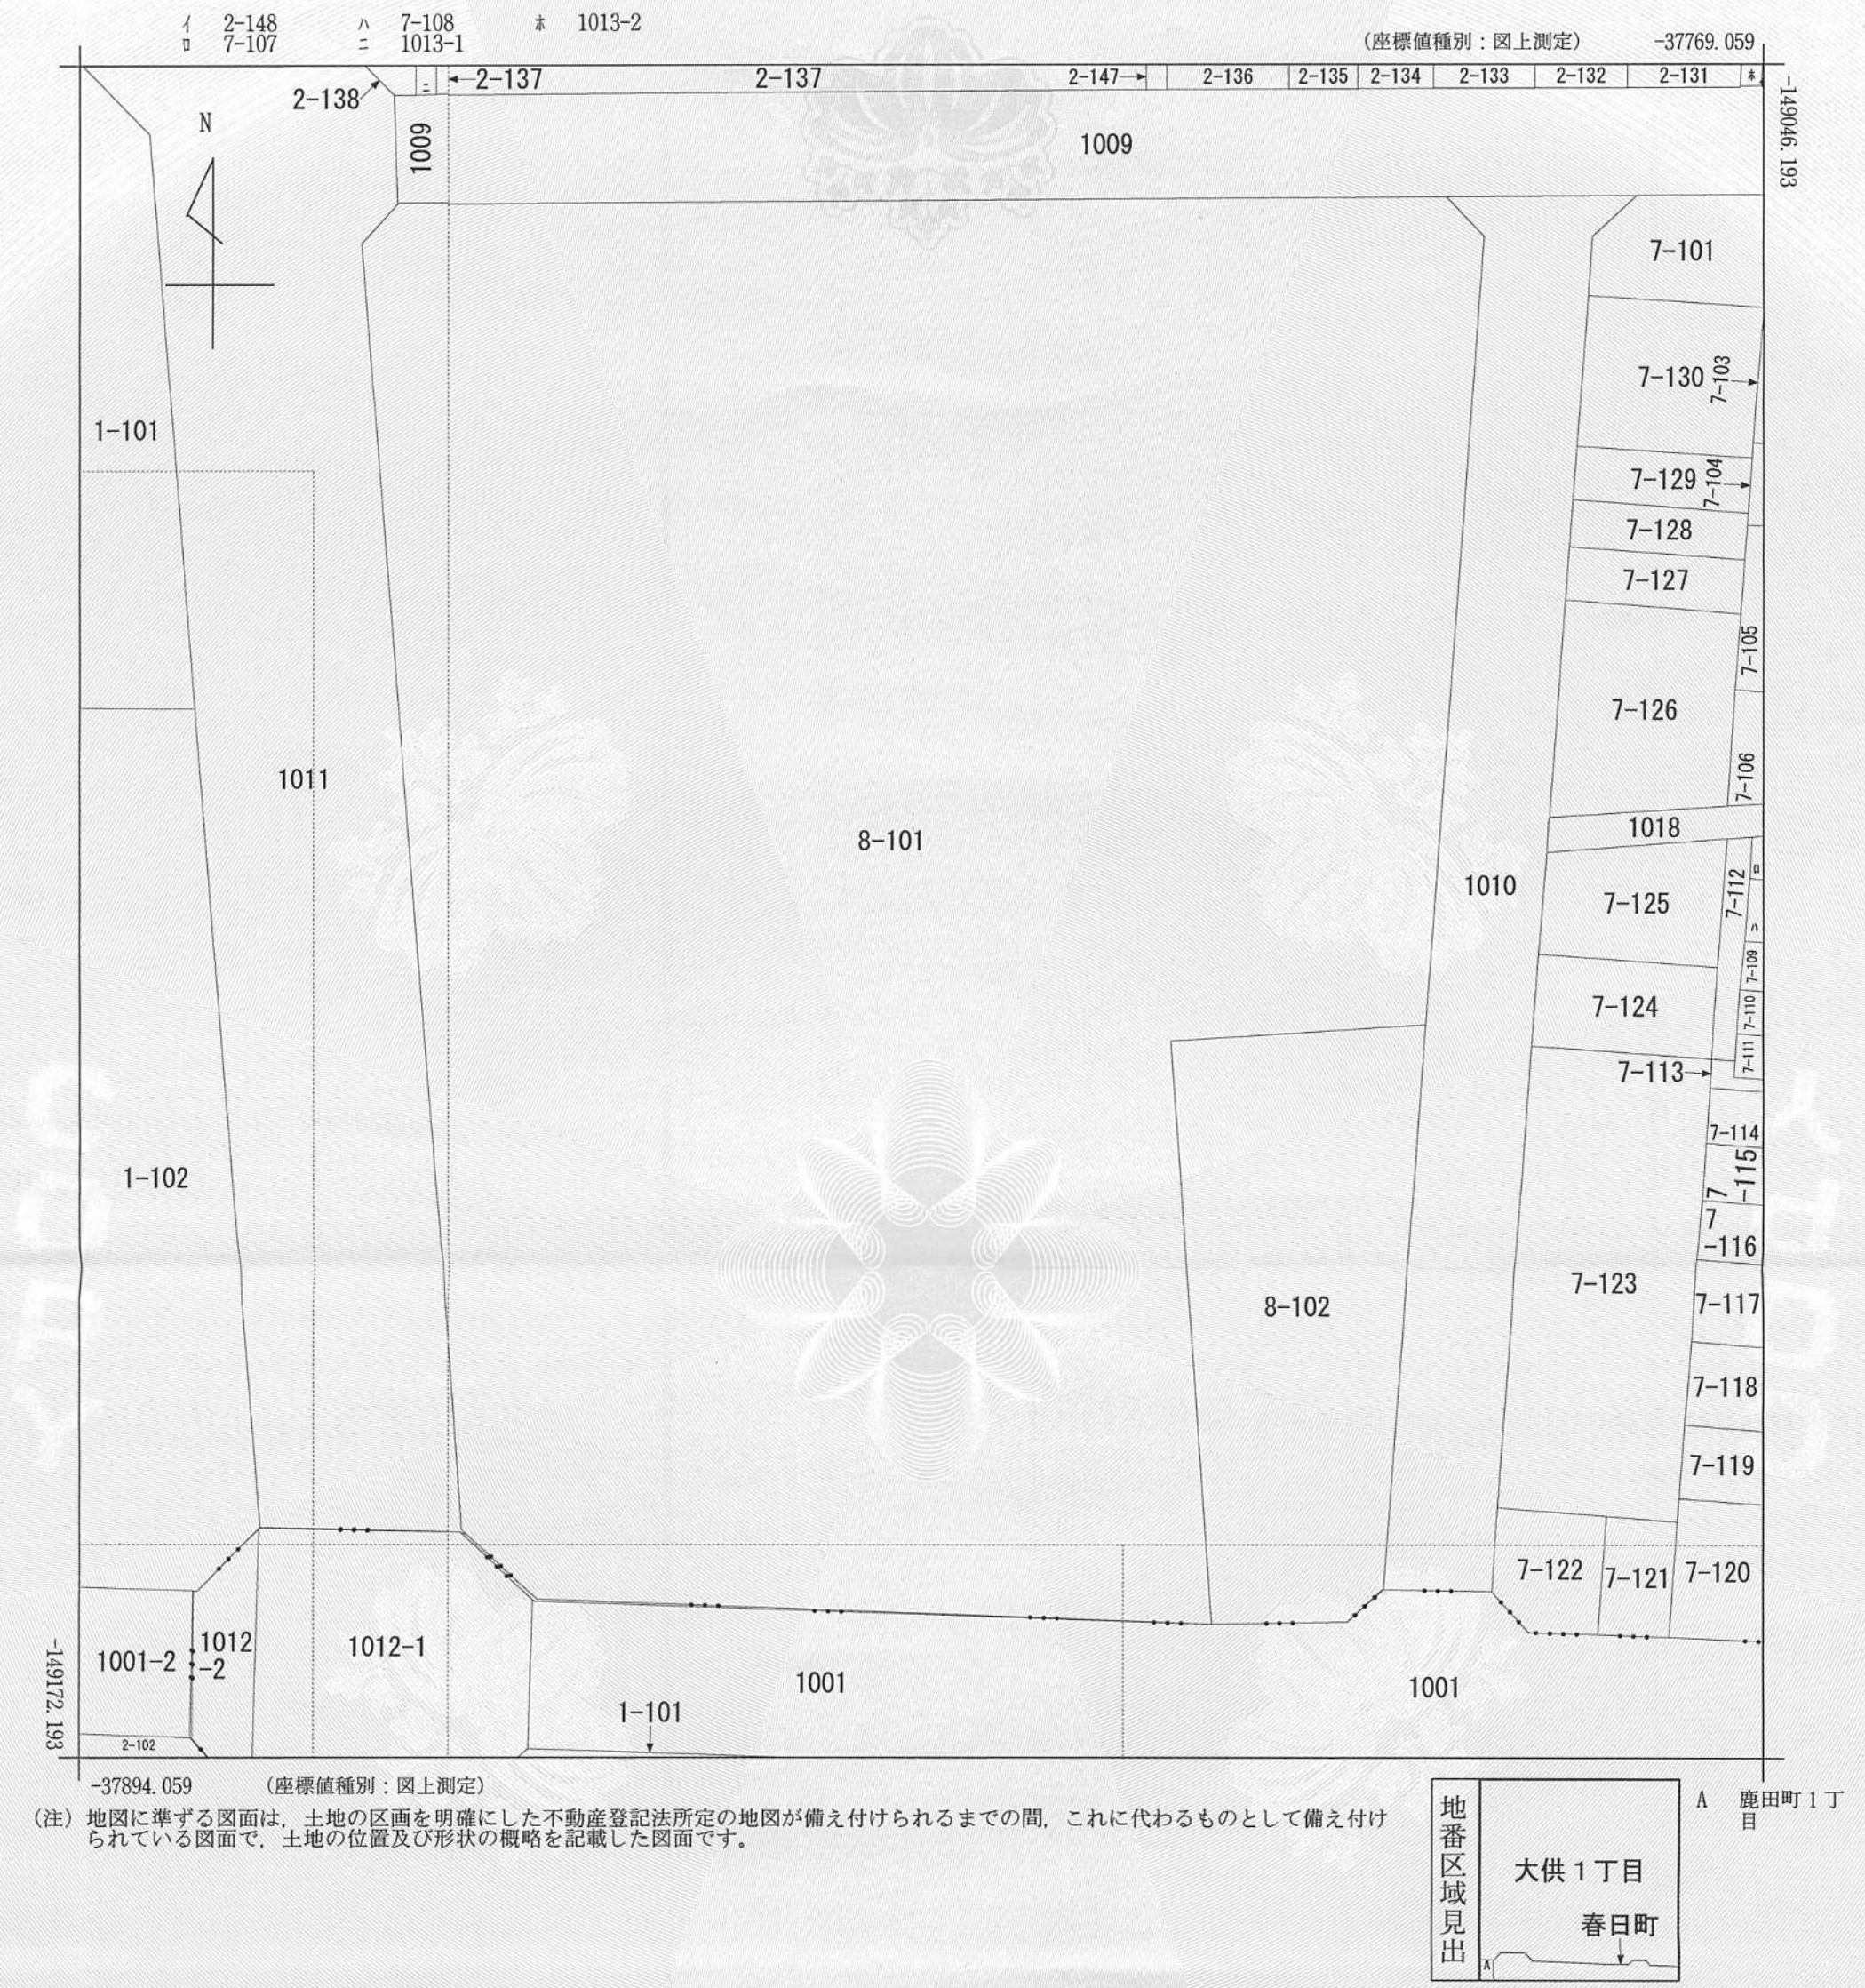

請求部	所在	岡山市北区大供一丁目				地番	8番101			
出力縮尺	1/500	精度区分		座標系番号又は記号	V	分類	地図に準ずる図面		種類	土地区画整理所在図
作成年月日	昭和55年4月9日				備付年月日(原図)		補記事項			

これは地図に準ずる図面に記録されている内容を証明した書面である。

令和8年4月28日
岡山地方法務局

請求番号：45-1
(1/1)

登記官

廣兼昌久



公用