




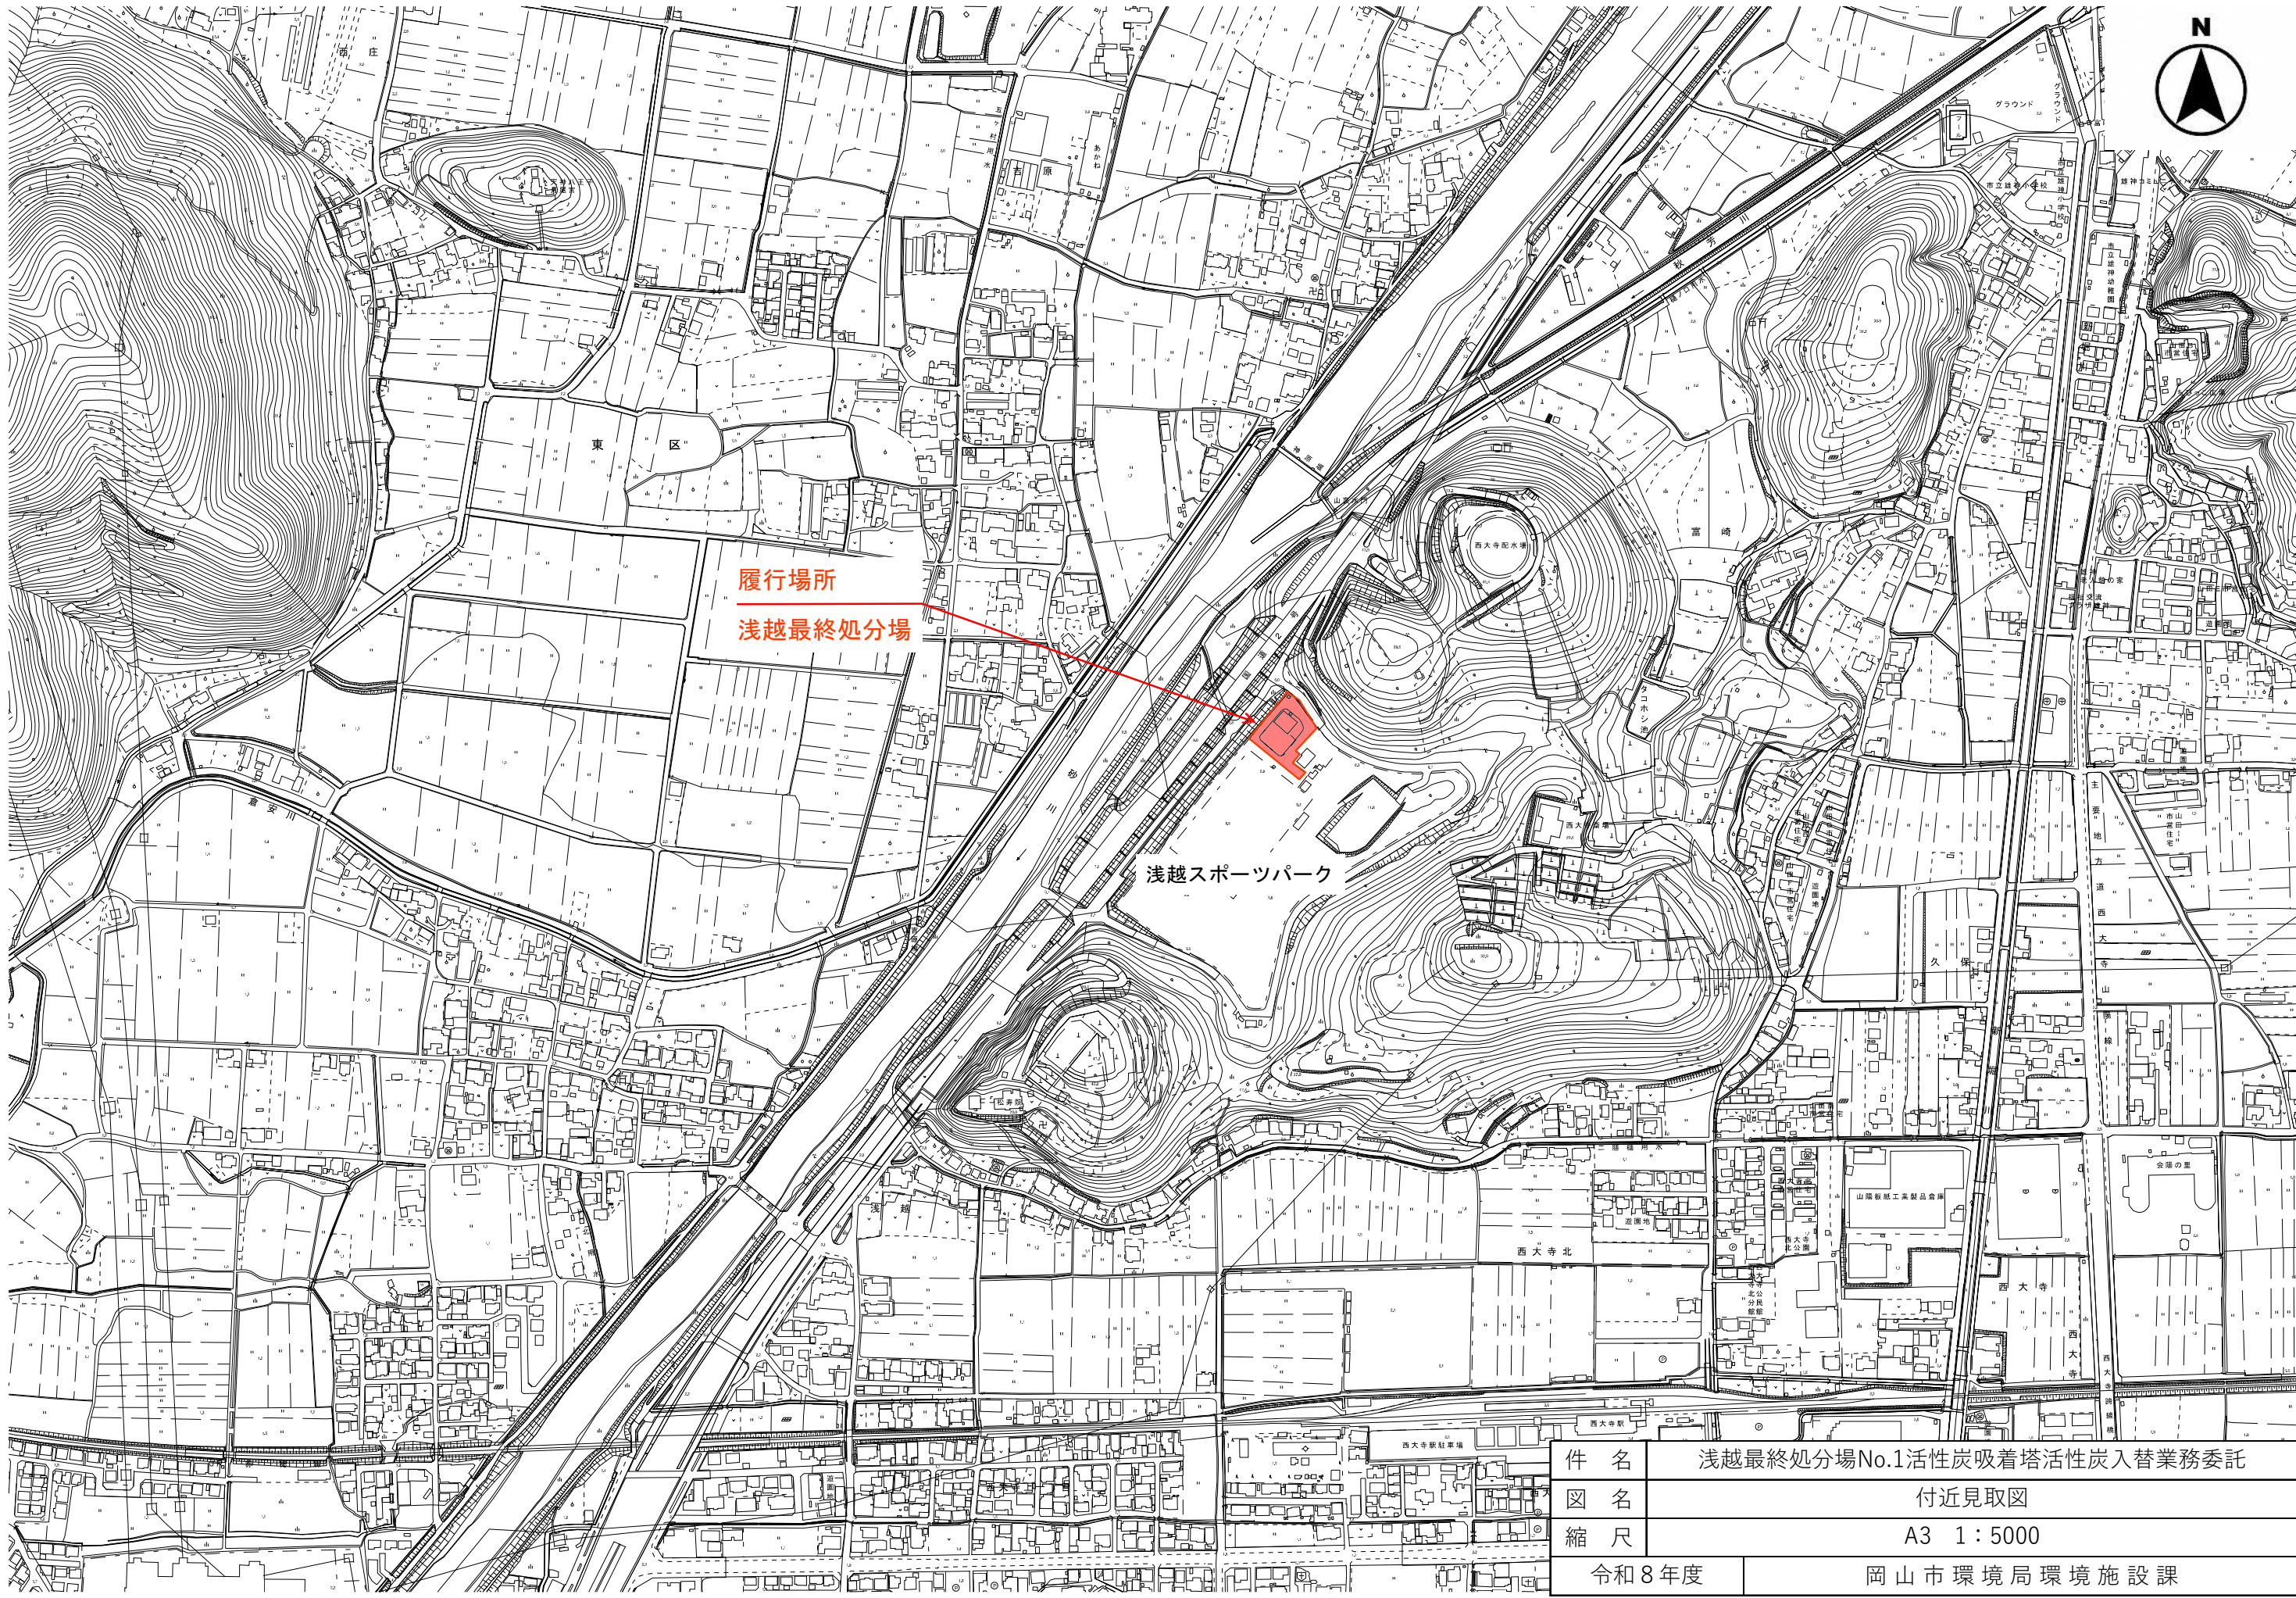

件名	浅越最終処分場No.1活性炭吸着塔活性炭入替業務委託	
図名	付近見取図	
縮尺	A3 1：5000	
令和8年度	岡山市環境局環境施設課	

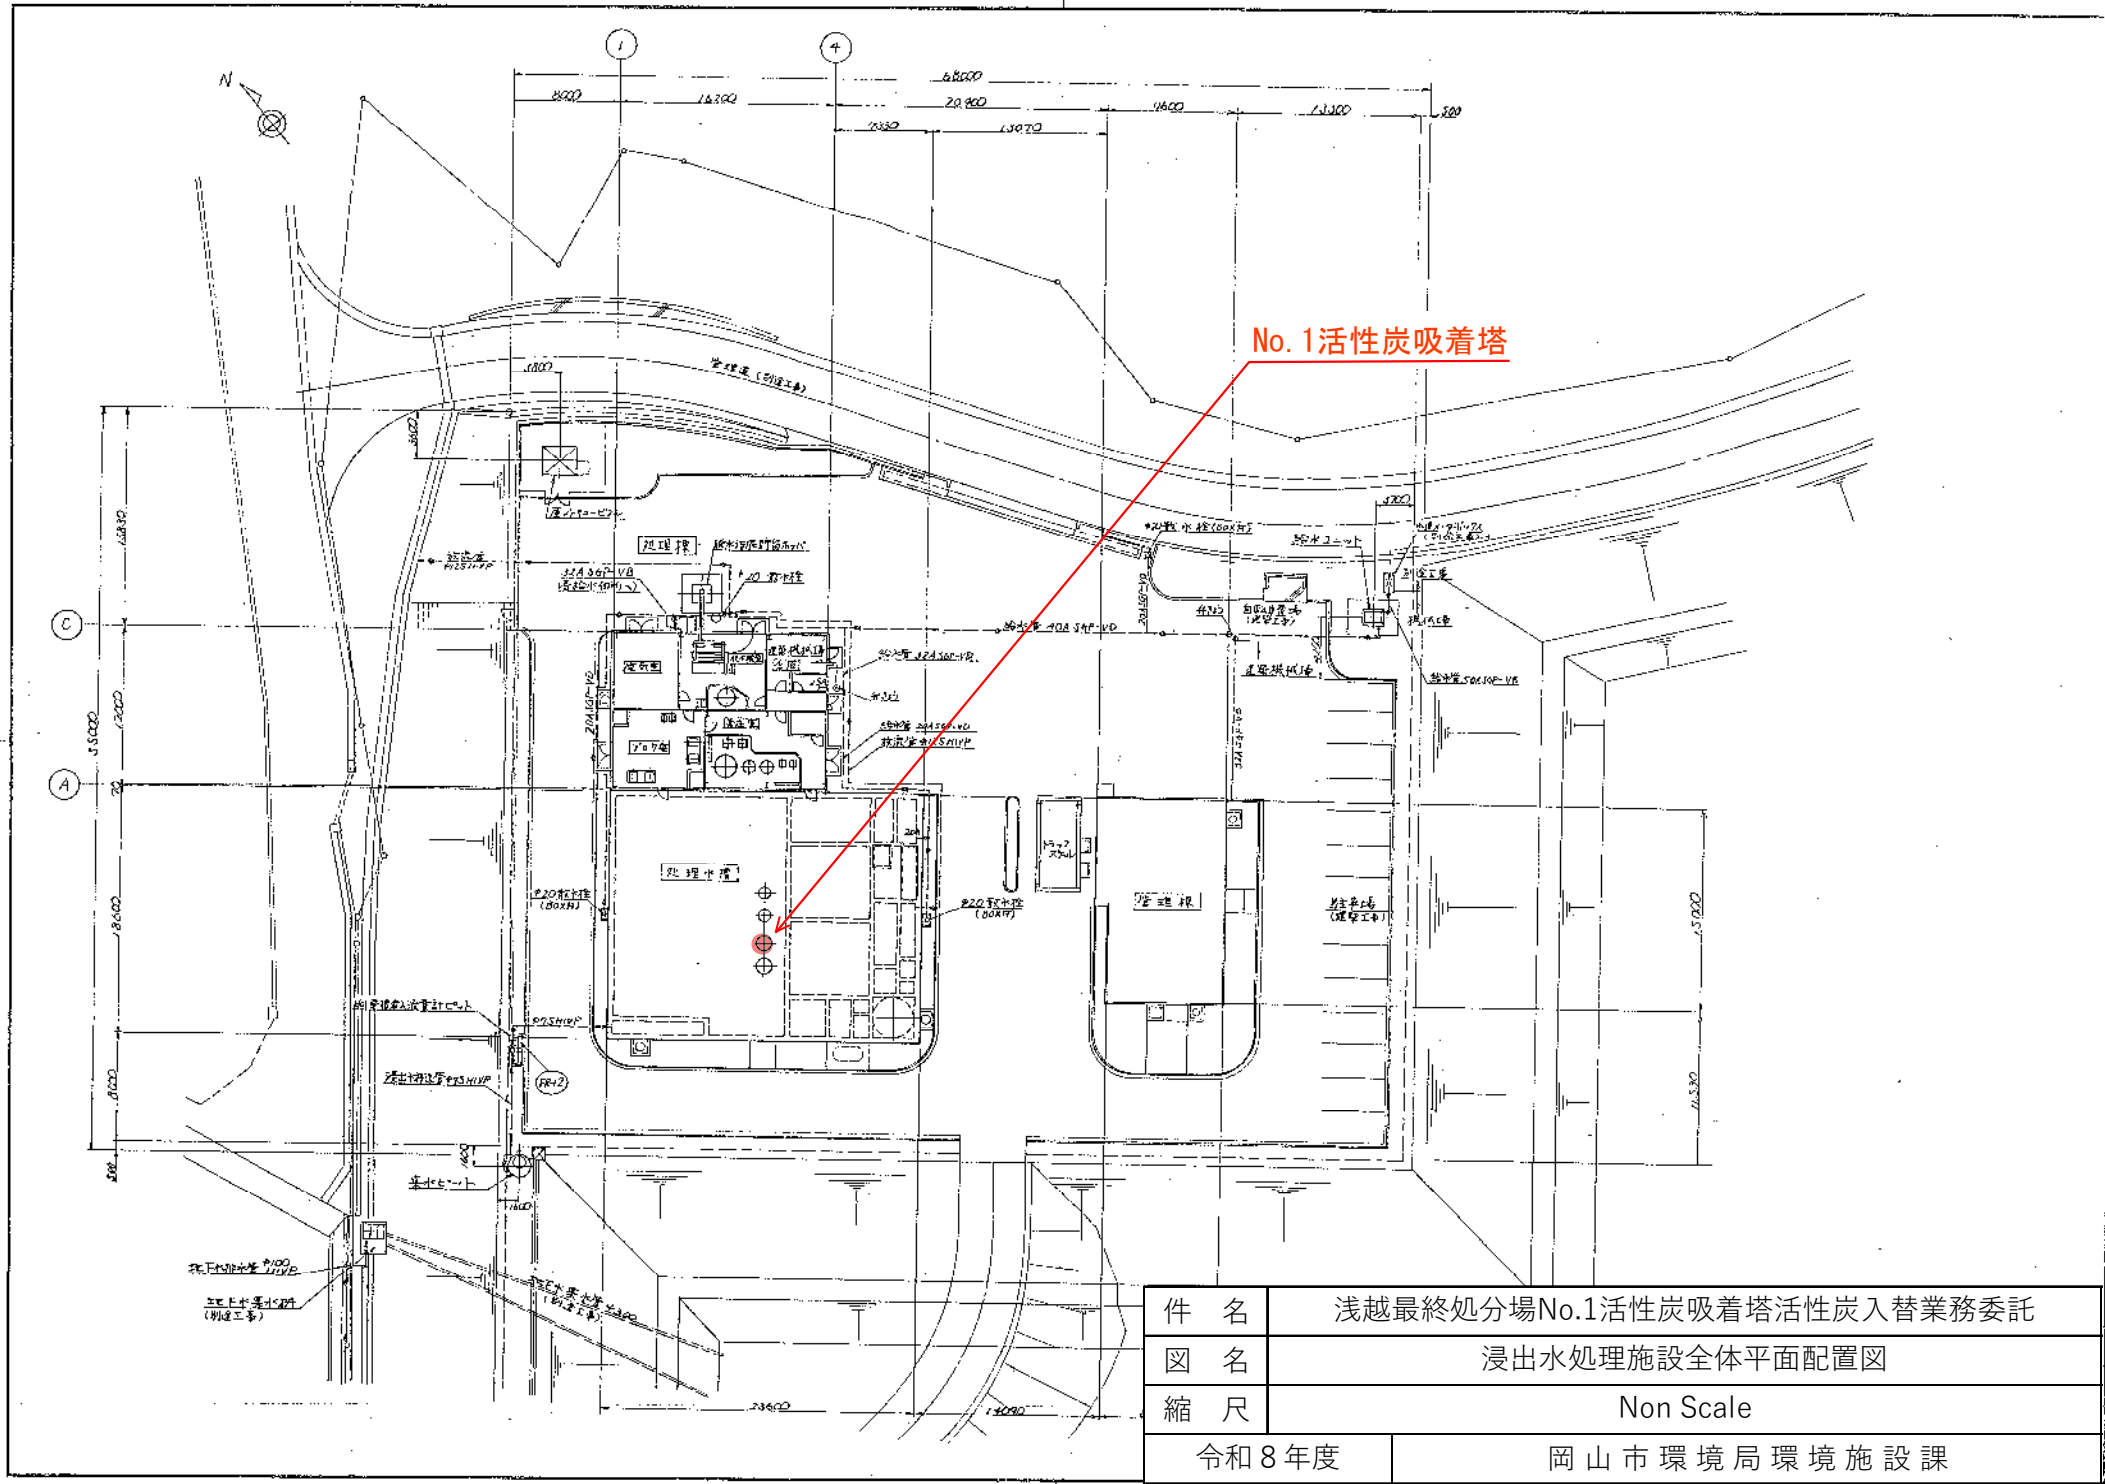


件 名	浅越最终处分场No.1活性炭吸着塔活性炭入替業務委託	
図 名	浸出水処理施設全体平面配置図	
縮 尺	Non Scale	
令和8年度	岡山市環境局環境施設課	

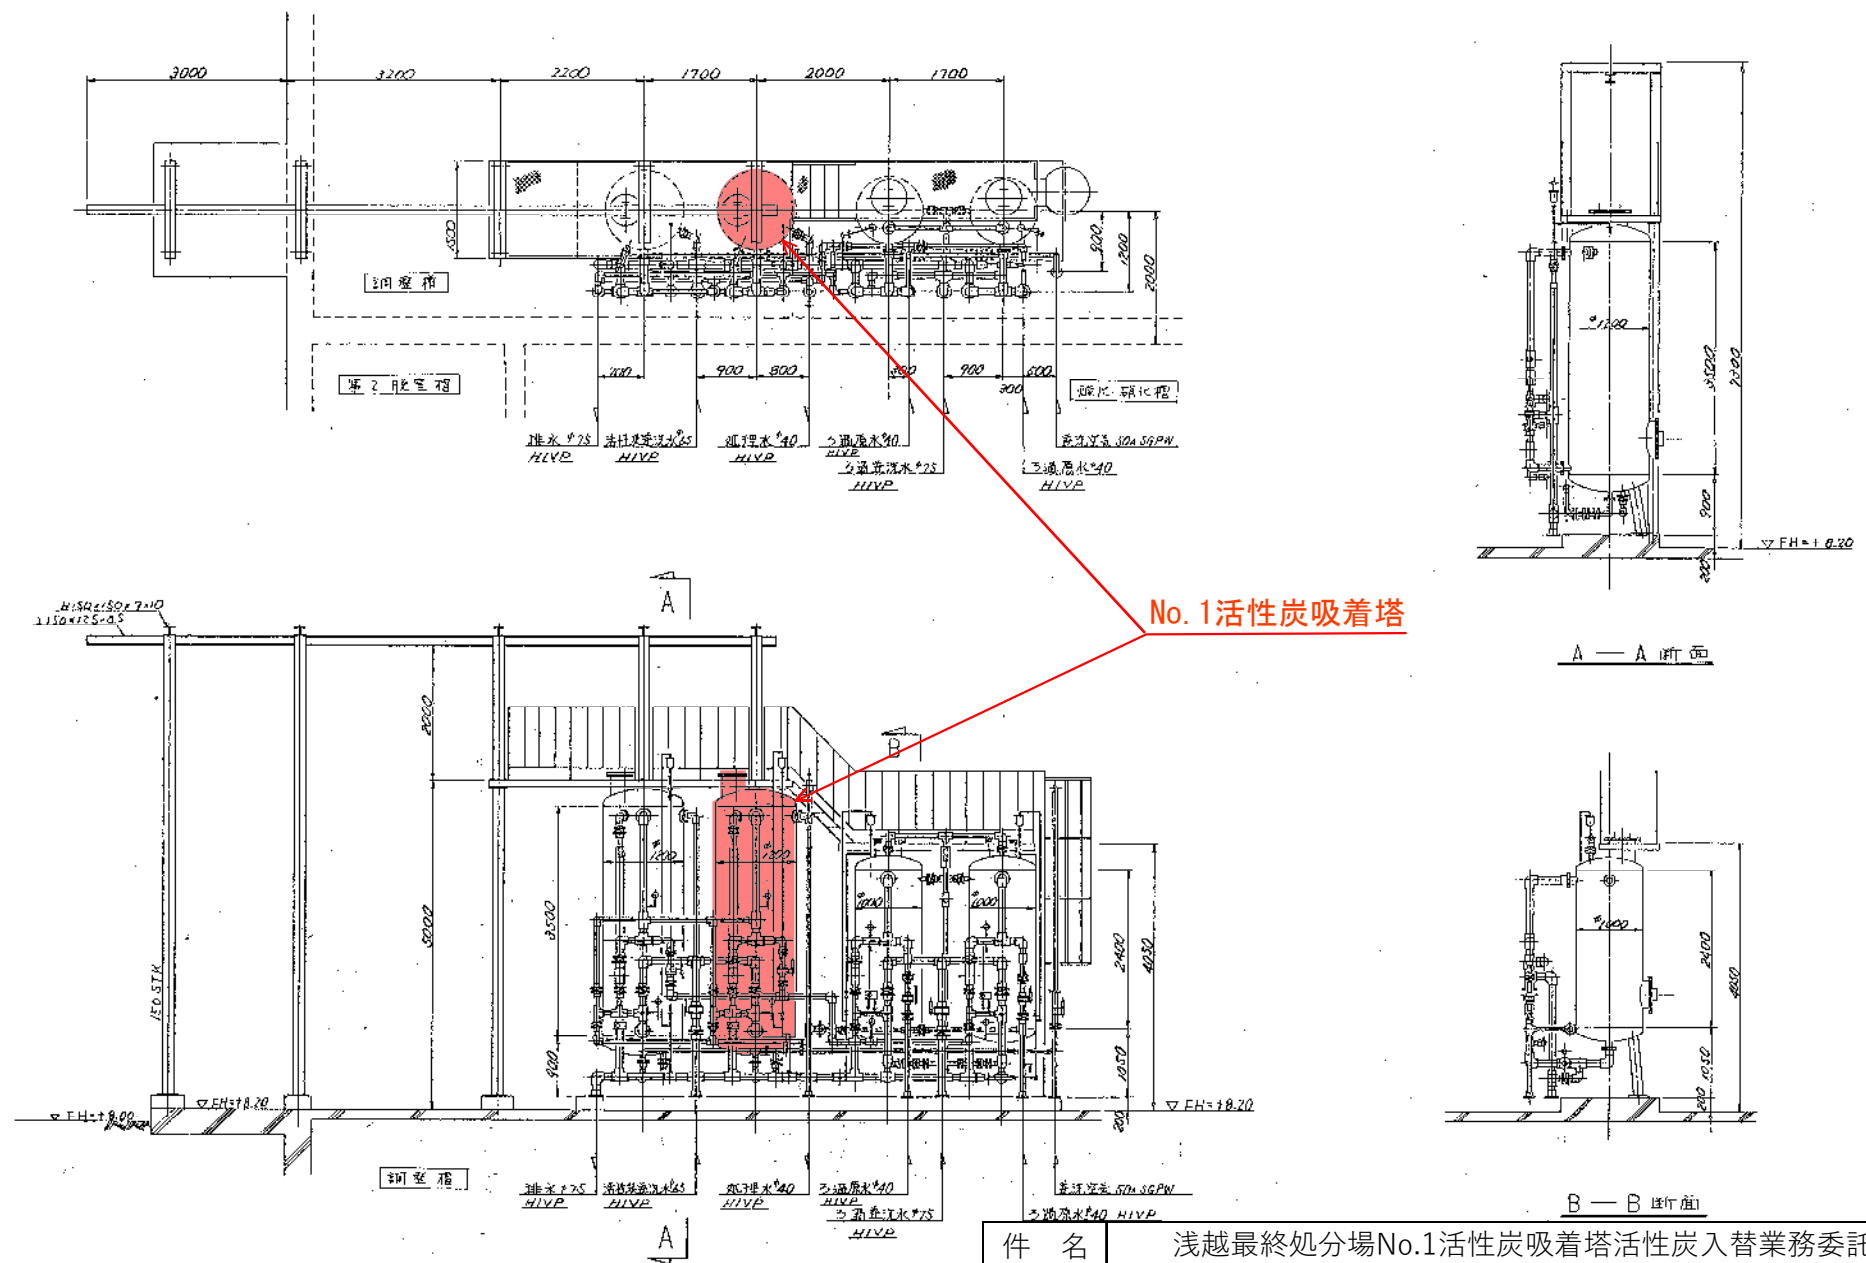


件名	浅越最終処分場No.1活性炭吸着塔活性炭入替業務委託	
図名	活性炭吸着塔外形図	
縮尺	Non Scale	
令和8年度	岡山市環境局環境施設課	

INTERCHANGES		REVISION			
TYPE	NO. REQD	DATE	DESCRIPTION	DESIGNED BY	APPROVED BY

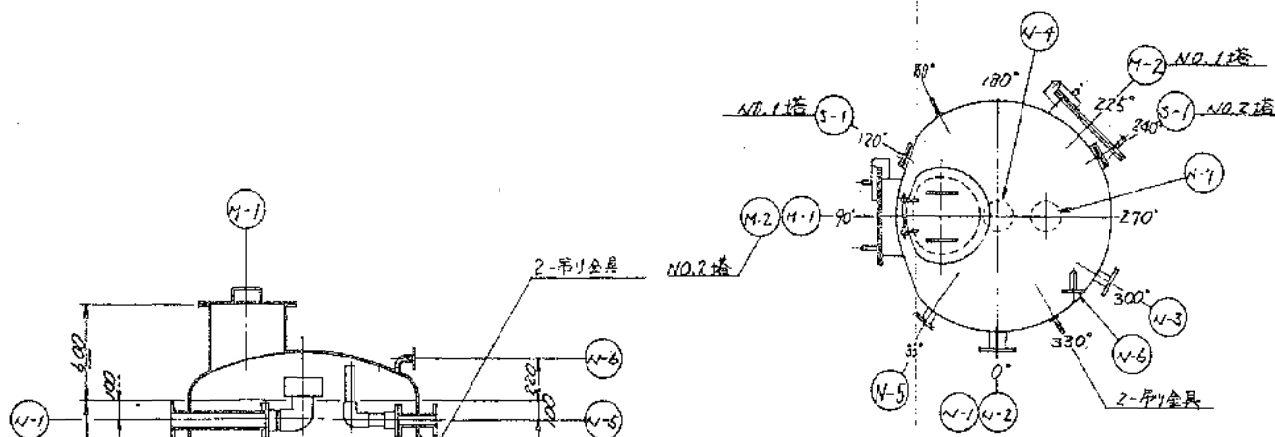


N.O.1塔 N.O.2塔ノスクリンター


2φ-19mm (F41)
BD-25 (0.3mm スリット) 取付

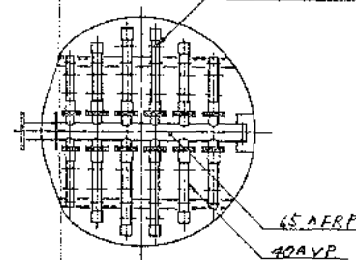


A~断面

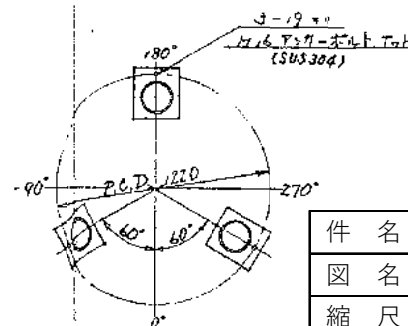

B~断面

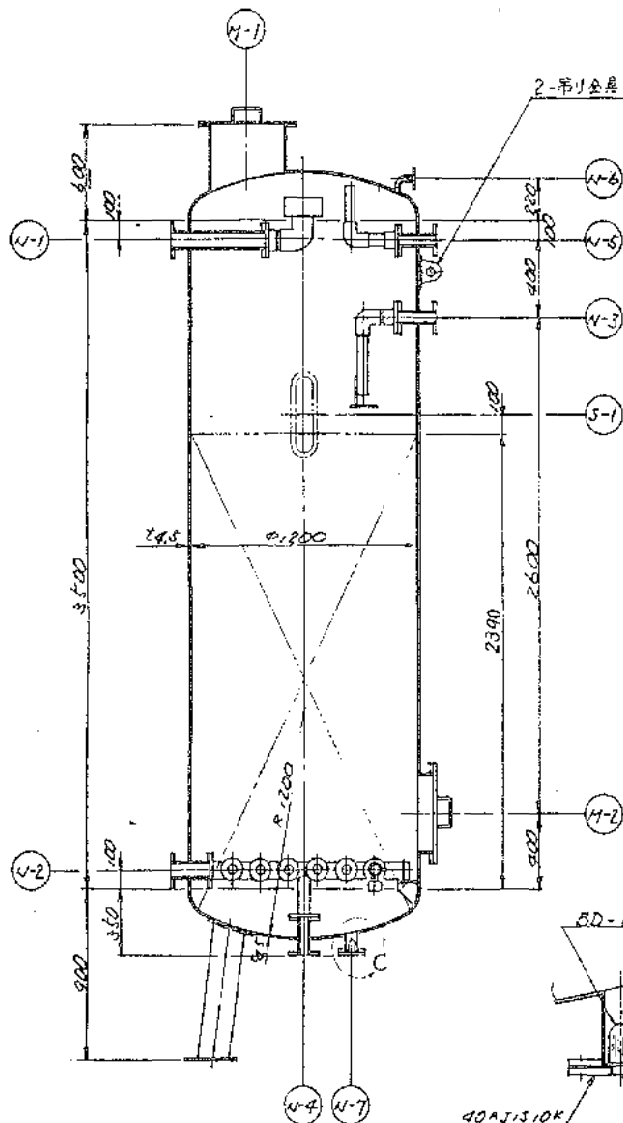

BD-20 (0.3mm スリット)

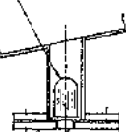

40 AYS 10K
1/16 F41-ボルト (SUS304)

C部詳細

ノズルリスト

記号	名称	口径	材質	寸法	数量	備考
N-1	原水入口	65A	JIS10F	SS400	1	
N-2	逆流水出口	65A	-	-	1	
N-3	排水口	50A	-	-	1	
N-4	空気入口	40A	-	-	1	
N-5	吸排気口	50A	-	-	1	
N-6	空気出口	25A	-	-	1	
N-7	ドレン口	40A	JIS10F	SS400	1	1/16 F41 50A
N-1	上部マニホールド	φ400	-	SS400	1	1/16 F41
N-2	下部マニホールド	φ400	-	SS400	1	1/16 F41
S-1	観音	φ100	-	SS400	1	

設計仕様

- 設計圧力 3.0 K_g/cm²
- 試験圧力 4.5 K_g/cm²
- 設計温度 常温
- 材質 45 AFRP
- 外 面 天然硬質エポキシ樹脂
- 内 面 第一種ペレン
- 支柱材質 2865 / 塔
- 主要材質 SS400
- 製作数 2基
- 内部取付ボルト材質 SUS316
- 外部取付ボルト材質 SS400 Z_nメッキ

件名	浅越最終処分場No.1活性炭吸着塔活性炭入替業務委託
図名	活性炭吸着塔構造図
縮尺	Non Scale
令和8年度	岡山市環境局環境施設課