令和８年度

岡山ふれあいセンターガレリアロールスクリーン修繕

【 修繕場所 】　岡山市中区桑野715番地２

【 修繕概要 】　ロールスクリーンの修繕


図面リスト		
No	図面名	縮尺
A-1	修繕概要・付近見取図・配置図	N/S･1/1000
A-2	平面詳細図	1/50
A-3	建具表（参考）	N/S
A-4	建具詳細図（参考）	N/S



附近見取図　S=N/S


【特記事項】

1　各工事における施工過程で、不明な事項及び図面に特記なき事項については、既存との取り合いを十分考慮しながら行い、また、構造上・施工上必要な場合は監督員の指示により施工すること。
2　施工前に十分な現場調査を行い、万一設計図書との相違がある場合は監督員との協議の上決定すること。なお、多少の変更は受注者の負担にて完成させること。（図示の既設取合寸法、形状等は参考とする。）
3　本工事施工中、工事範囲以外の部分に損傷を与えた場合は、速やかに監督員に報告し、受注者の責任において早急に復旧すること。
4　工事に際しては、安全対策に十分留意し、施設利用者、通行者、通行　車両や近隣に細心の注意を払い施工すること。万一、工事中に事故、　破損等が発生した場合は市監督員に報告するとともに、受注者の責任において速やかに処理すること。
5　工事進入路廻りを十分調査し、資材等の搬入は出来るだけ小型車を使用すること。
6　図面に記載されていない事項はすべて、国土交通省大臣官房官庁営繕部監修「公共建築工事標準仕様書（最新版）」、「公共建築改修工事標準仕様書（最新版）」による。
7　敷地周辺等への近隣対策は、受注者側で責任を持って行うこと。

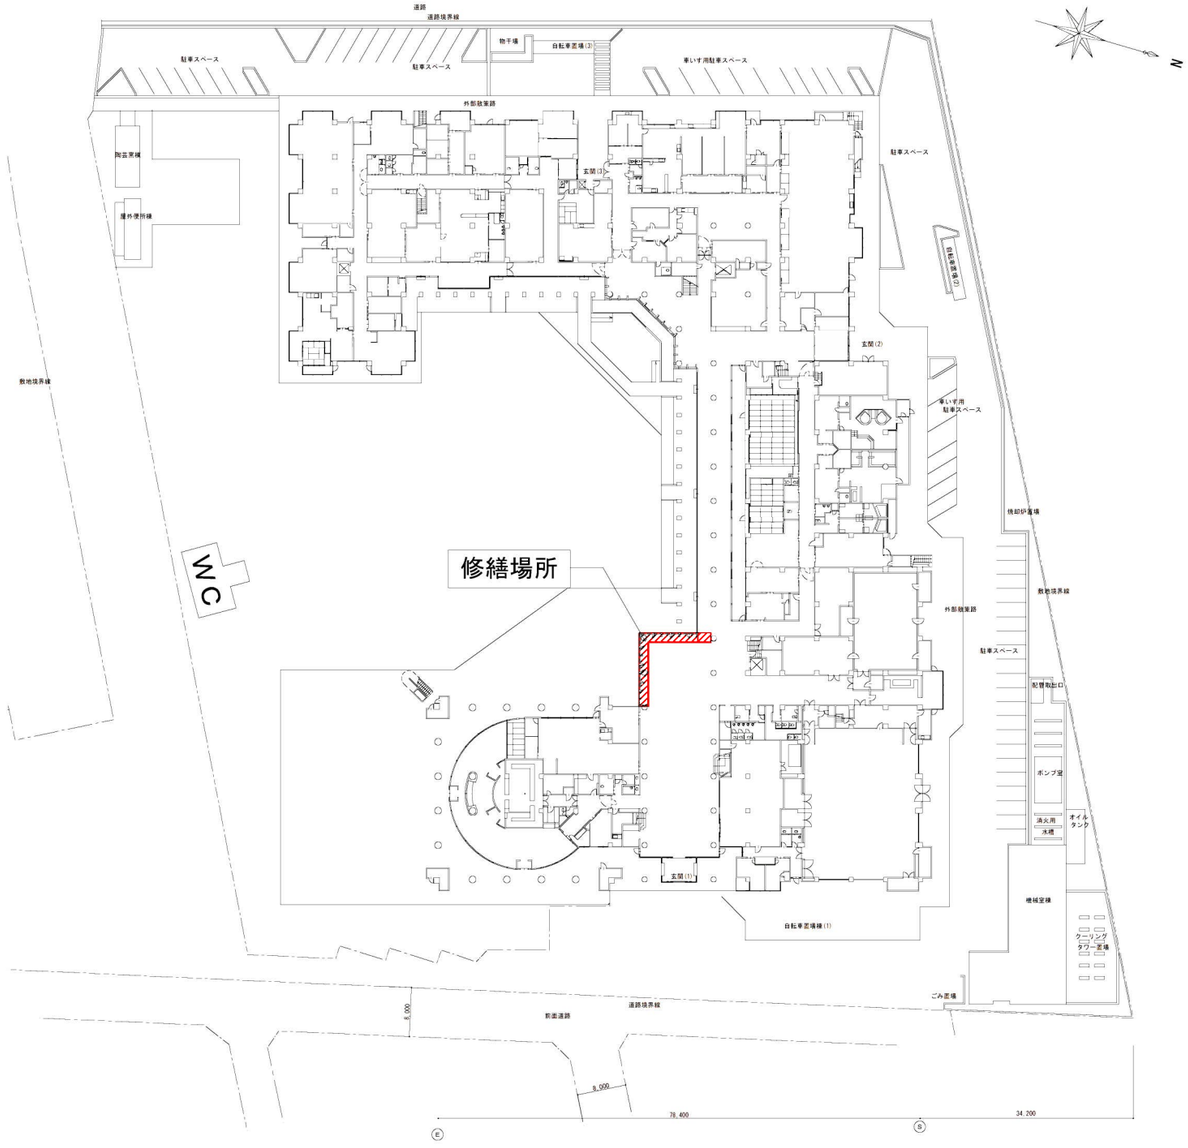

配置図　　S=1/1000

修繕名	岡山ふれあいセンターガレリアロールスクリーン修繕				A-1
図名	修繕概要・付近見取図・配置図		縮尺	NS･1/1000	
岡山市都市整備局 住宅・建築部 公共建築課				令和８年１０月	
公共建築課	課長	設備担当課長	課長補佐	係長	課　員	設計担当

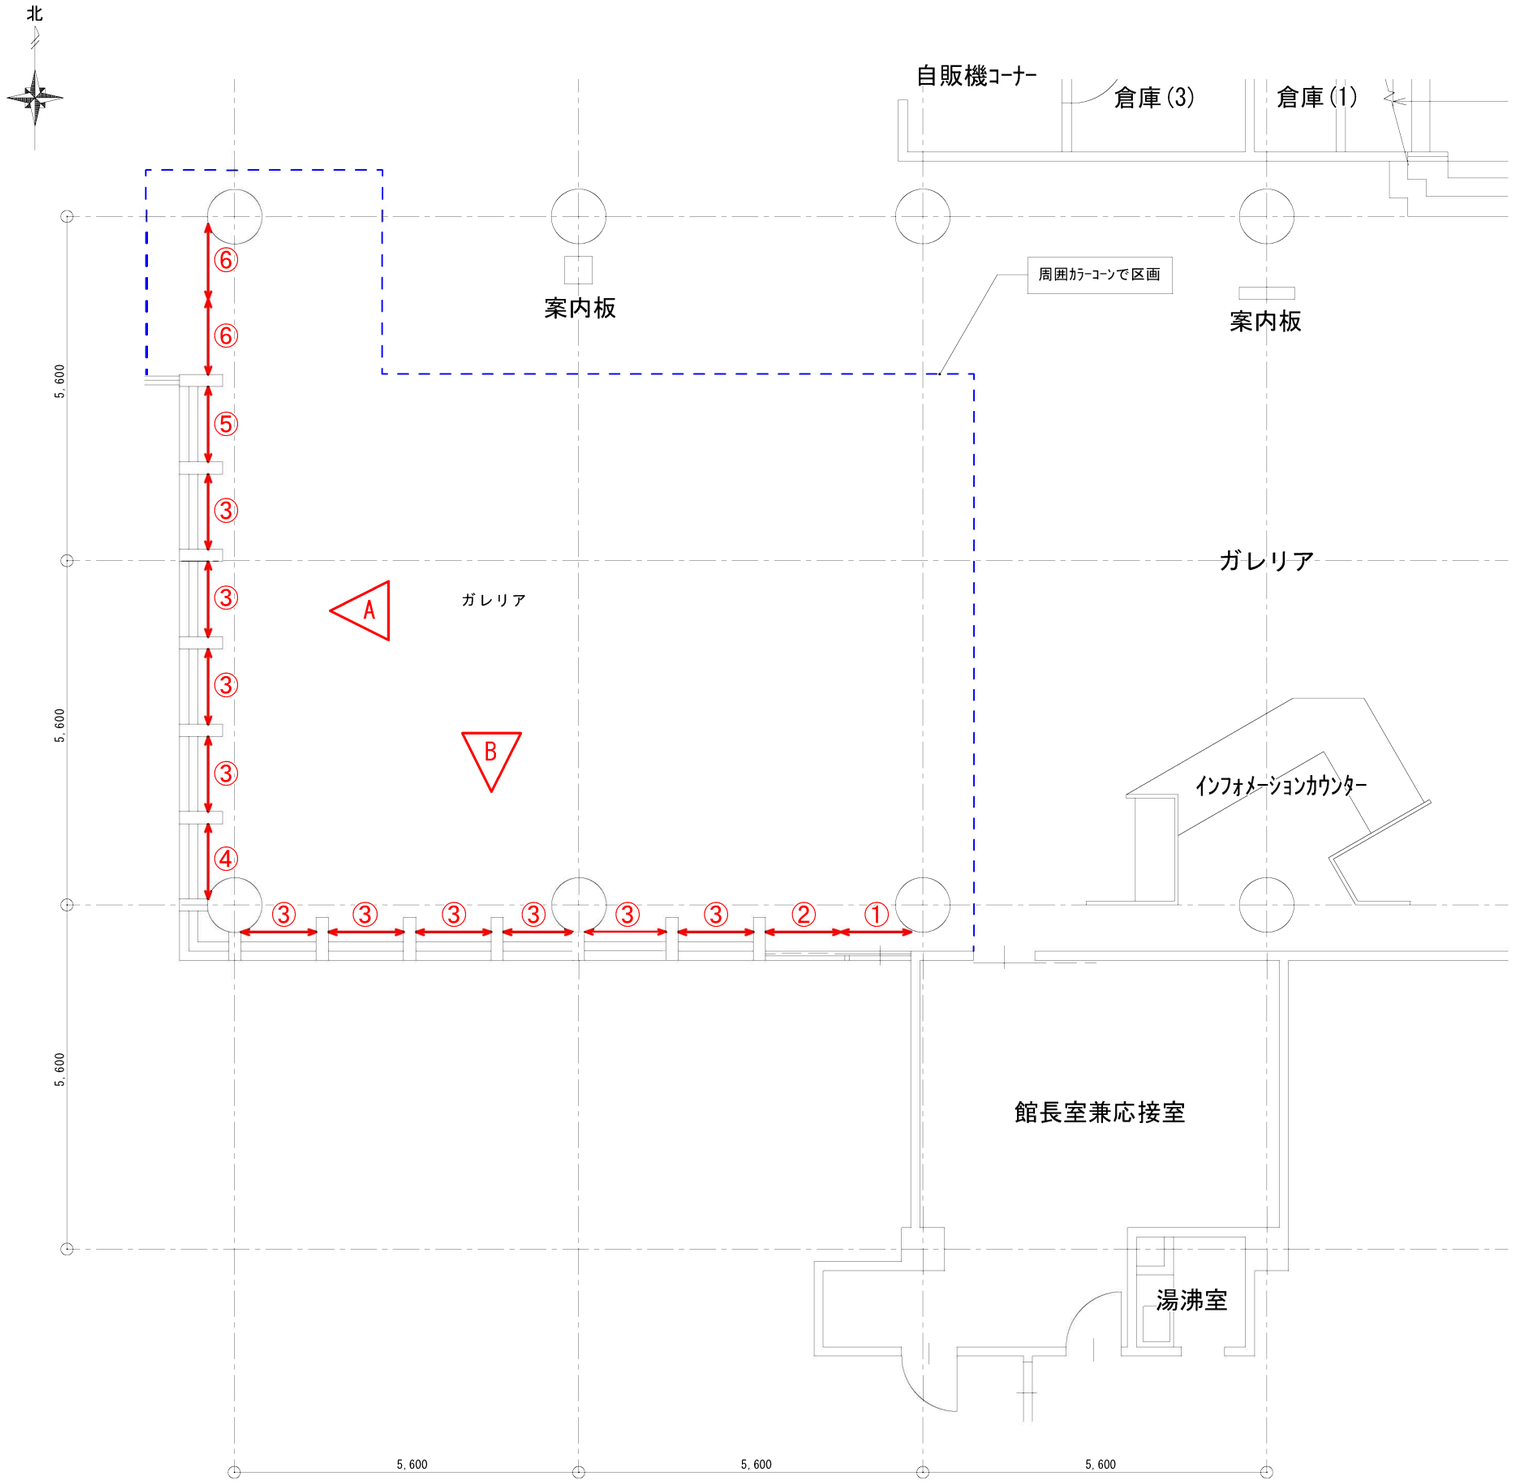

1階平面詳細図　１／１００

凡例

①：電動式ﾛｰﾙｽｸﾘｰﾝ撤去・新設(結線調整共) W890*H4600 計1台
②：電動式ﾛｰﾙｽｸﾘｰﾝ撤去・新設(結線調整共) W1190*H4600 計1台
③：電動式ﾛｰﾙｽｸﾘｰﾝ撤去・新設(結線調整共) W1190*H6500 計10台
④：電動式ﾛｰﾙｽｸﾘｰﾝ撤去・新設(結線調整共) W1000*H6500 計1台
⑤：電動式ﾛｰﾙｽｸﾘｰﾝ撤去・新設(結線調整共) W1020*H6500 計1台
⑥：電動式ﾛｰﾙｽｸﾘｰﾝ撤去・新設(結線調整共) W1190*H2300 計2台

※㈱ﾆﾁﾍﾞｲ ｿﾌｨ-EBS-80Φ 生地：平織ﾐﾃﾞｨｱﾑ遮熱 同等品とすること。
※ｽｲｯﾁはｲﾝﾌｫﾒｰｼｮﾝｶｳﾝﾀｰ内に設置。位置については監督員に確認すること。



A方向参考写真




B方向参考写真


修繕名	岡山ふれあいセンターガレリアロールスクリーン修繕		A-2
図名	1階平面詳細図	縮尺 1/50	
岡山市都市整備局 住宅・建築部 公共建築課		令和８年１０月	

公共建築課	課長	設備担当課長	課長補佐	係長	課　員	設計担当


ACW 4 姿図（外観） 1:100

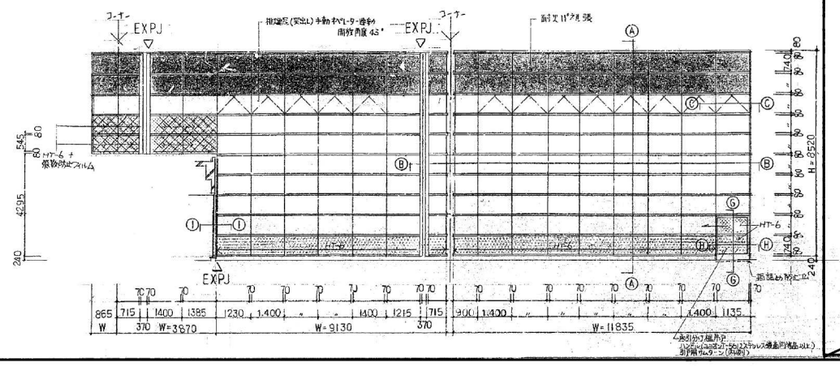


AW 13 姿図（内観） 1:200 , 1:50

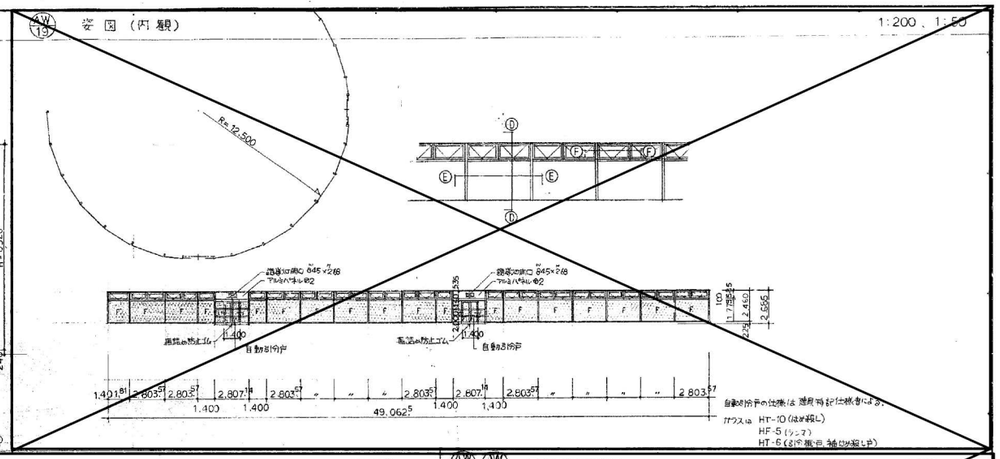

ACW 3 姿図（外観） 1:100

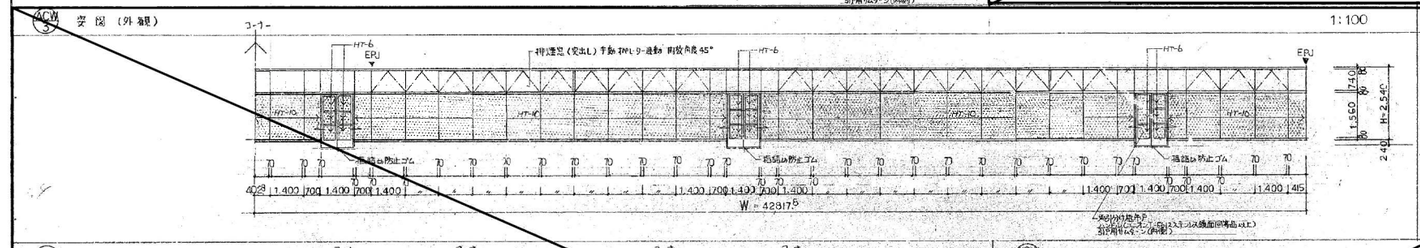


AW 68 AW 69 姿図（内観） 1:100

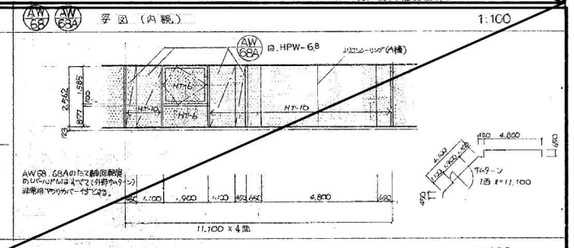


AW68、69Aのたて額縁断面
Dパターンはよこてと（内外ｶﾗｰ）
額縁はﾏｯｸﾛﾊﾞｰ仕様である。


ACW 2 姿図（外観） 1:100

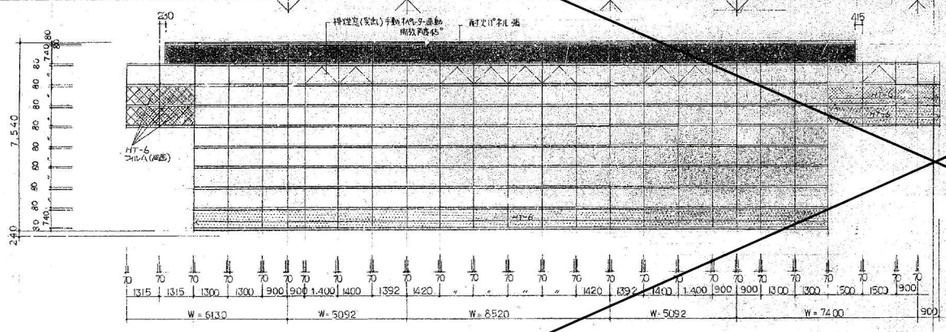

ACW 5 姿図（外観） 1:100

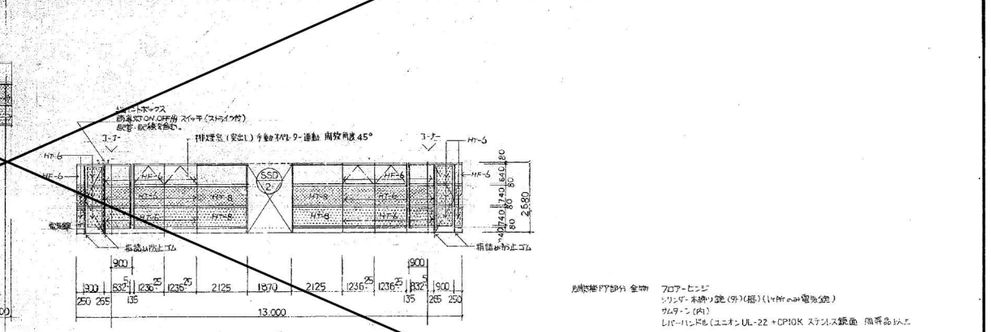


ACW 1 姿図（外観） 1:100

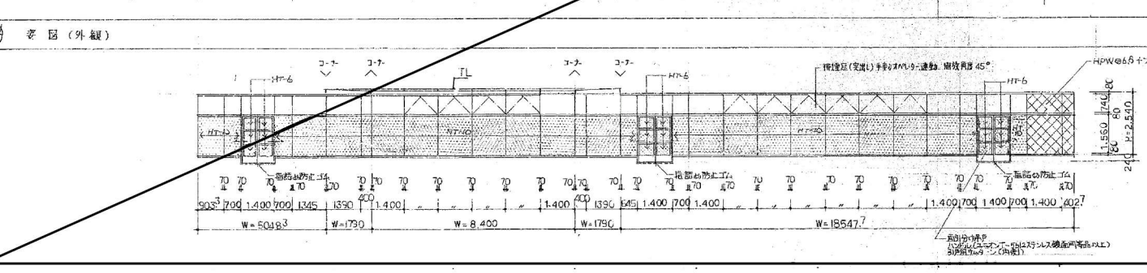

ガラス	補足事項
HT 型板強化 12入	・通気の仕上げは すべて B-2 塗とする。
HF-5（網入型板ガラス）	・ACW 毎扉は 8-3.2 を参照する。
網入型ﾊﾟﾈﾙ(両面)	
HPW-68 ﾊﾟﾈﾙ(両面)	

修繕名	岡山ふれあいセンターガレリアロールスクリーン修繕		A-3
図名	建具表（参考）	縮尺	N/S
岡山市都市整備局 住宅・建築部 公共建築課		令和８年１０月	

公共建築課	課長	設備担当課長	課長補佐	係長	課 員	設計担当

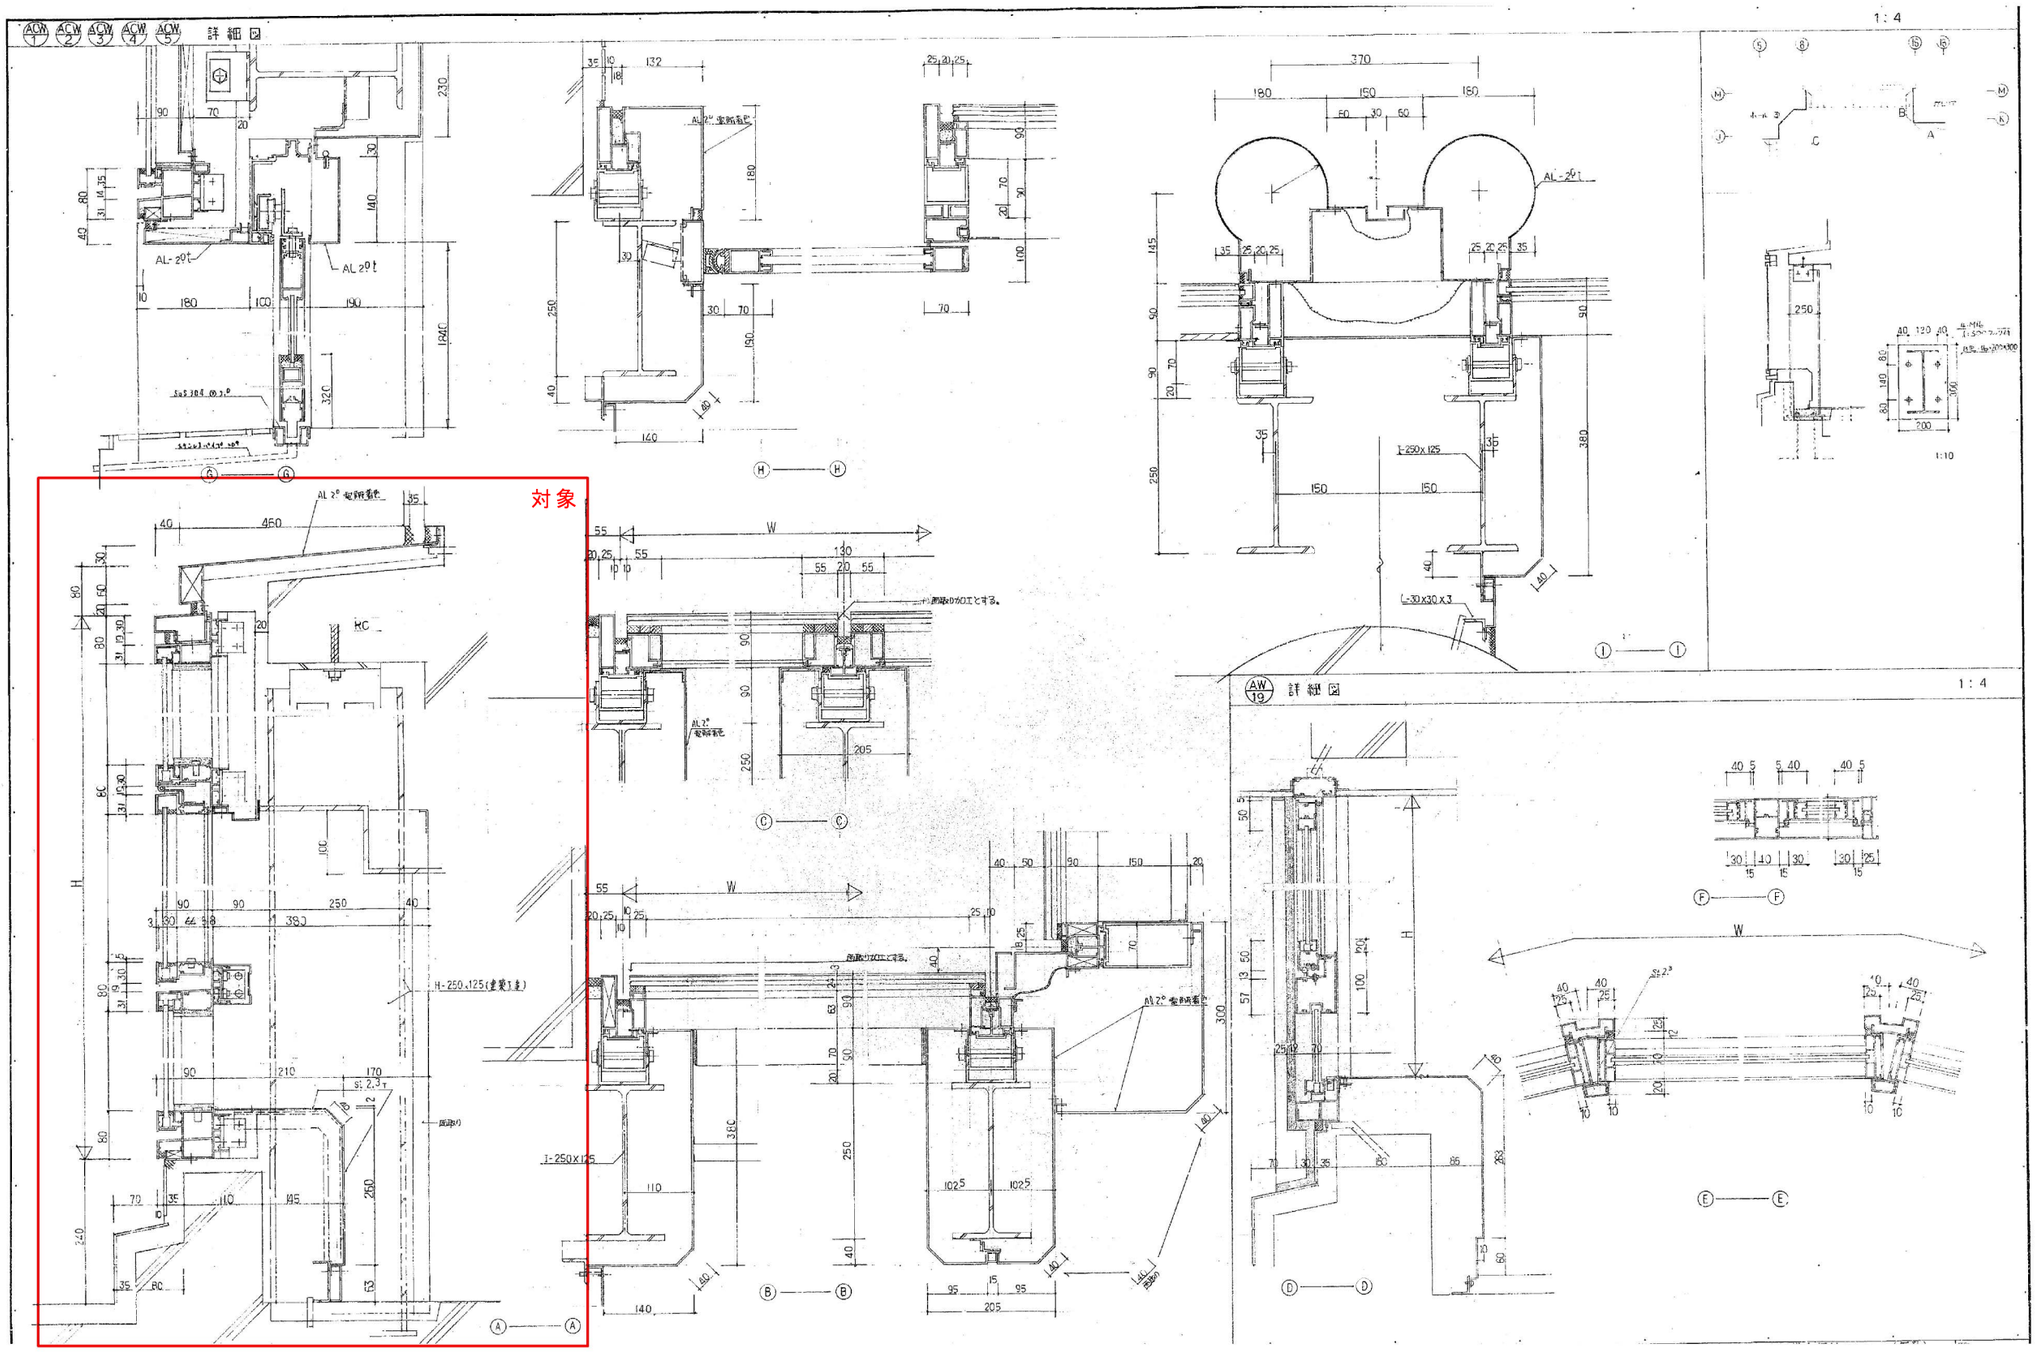

修繕名	岡山ふれあいセンターガレリアロールスクリーン修繕		A-4
図名	建具詳細図（参考）	縮尺	N/S
岡山市都市整備局 住宅・建築部 公共建築課		令和８年１０月	

公共建築課	課長	設備担当課長	課長補佐	係長	課 員	設計担当