
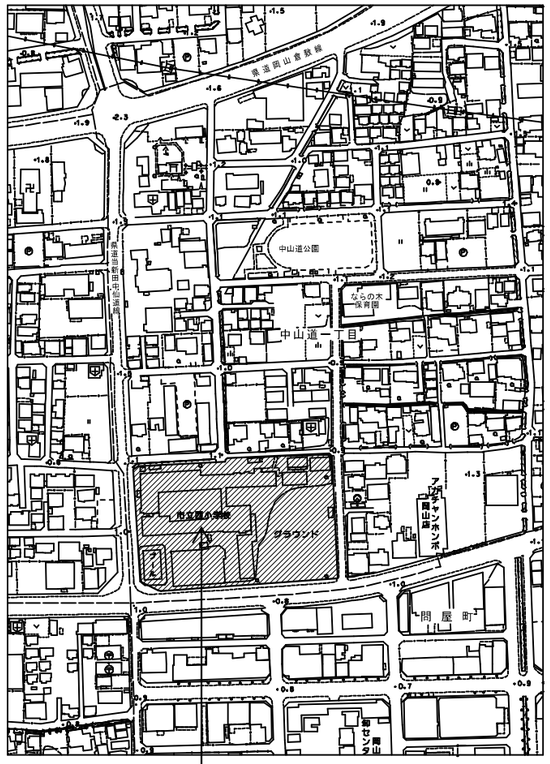


工事場所：岡山市北区中仙道一丁目18番20号（岡山市立西小学校）


付近見取図　１：２５００

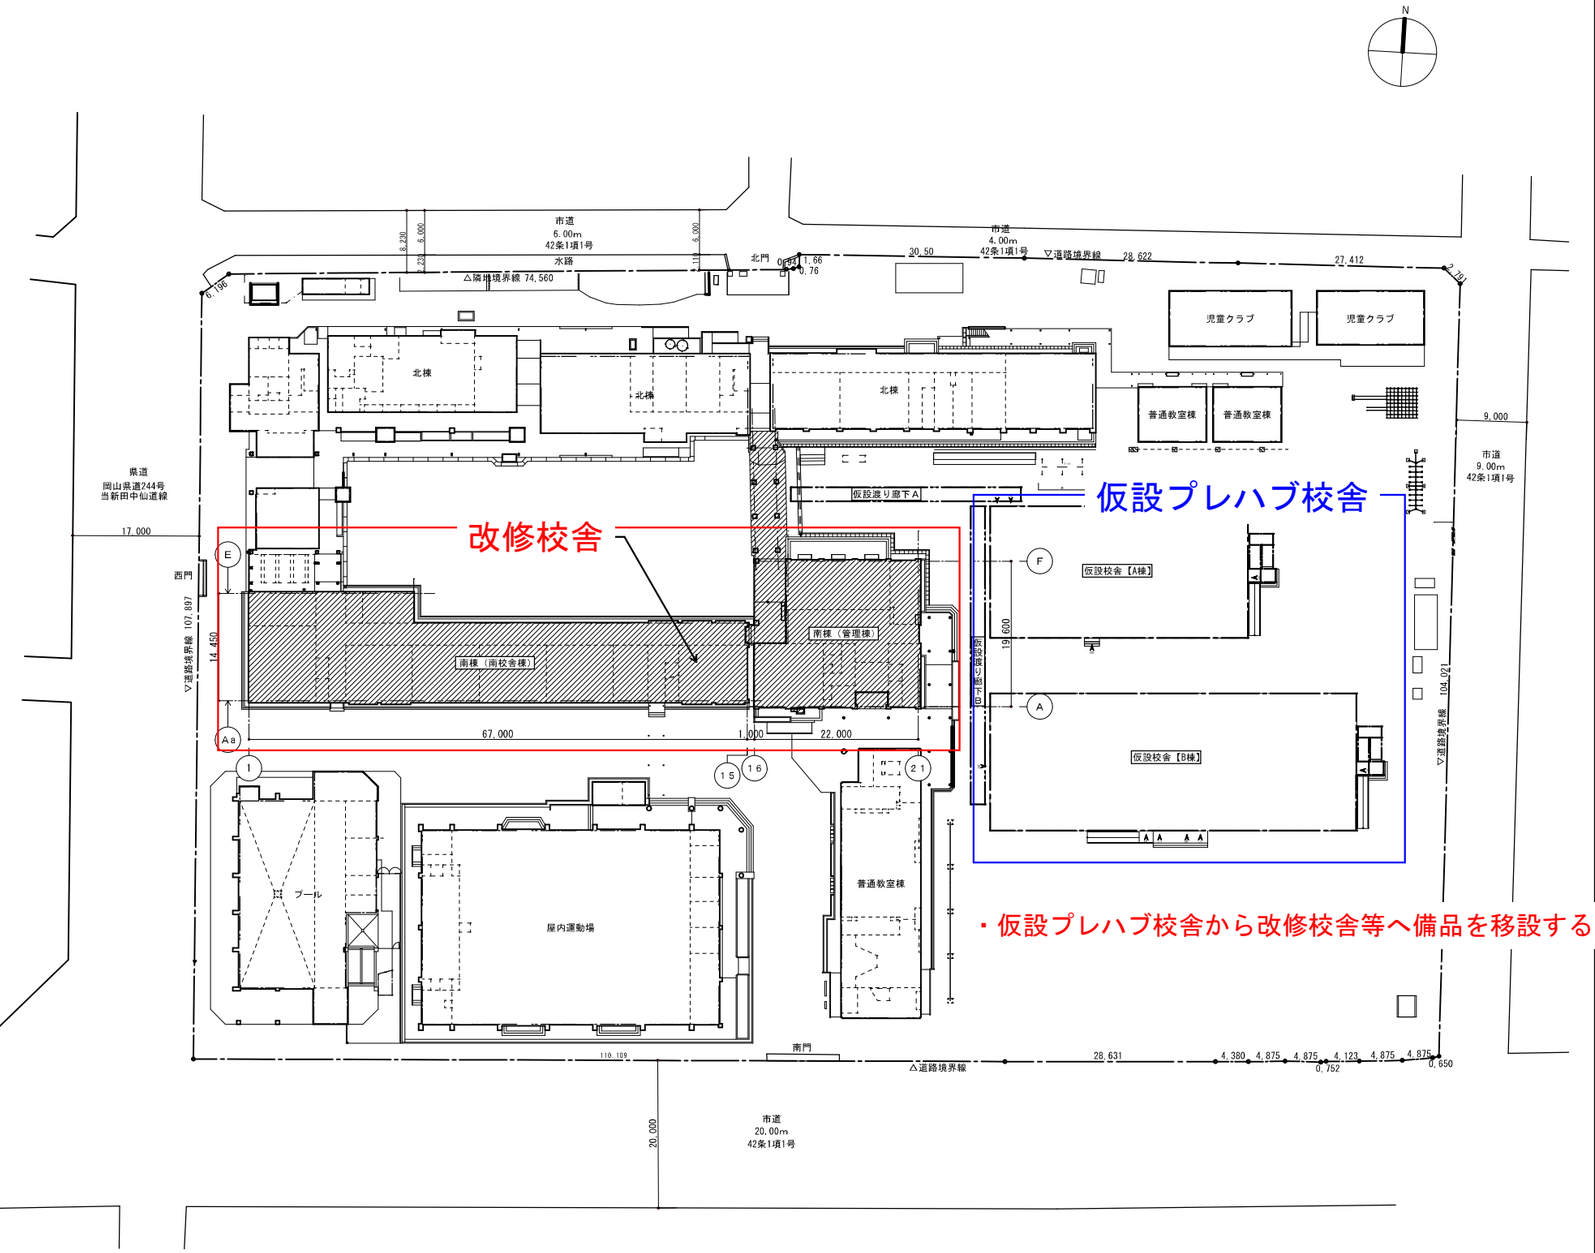

配置図　１：４００

市立西小学校長寿命化改修工事に伴う備品移設業務委託
参考図

仮設プレハブ校舎北棟１階

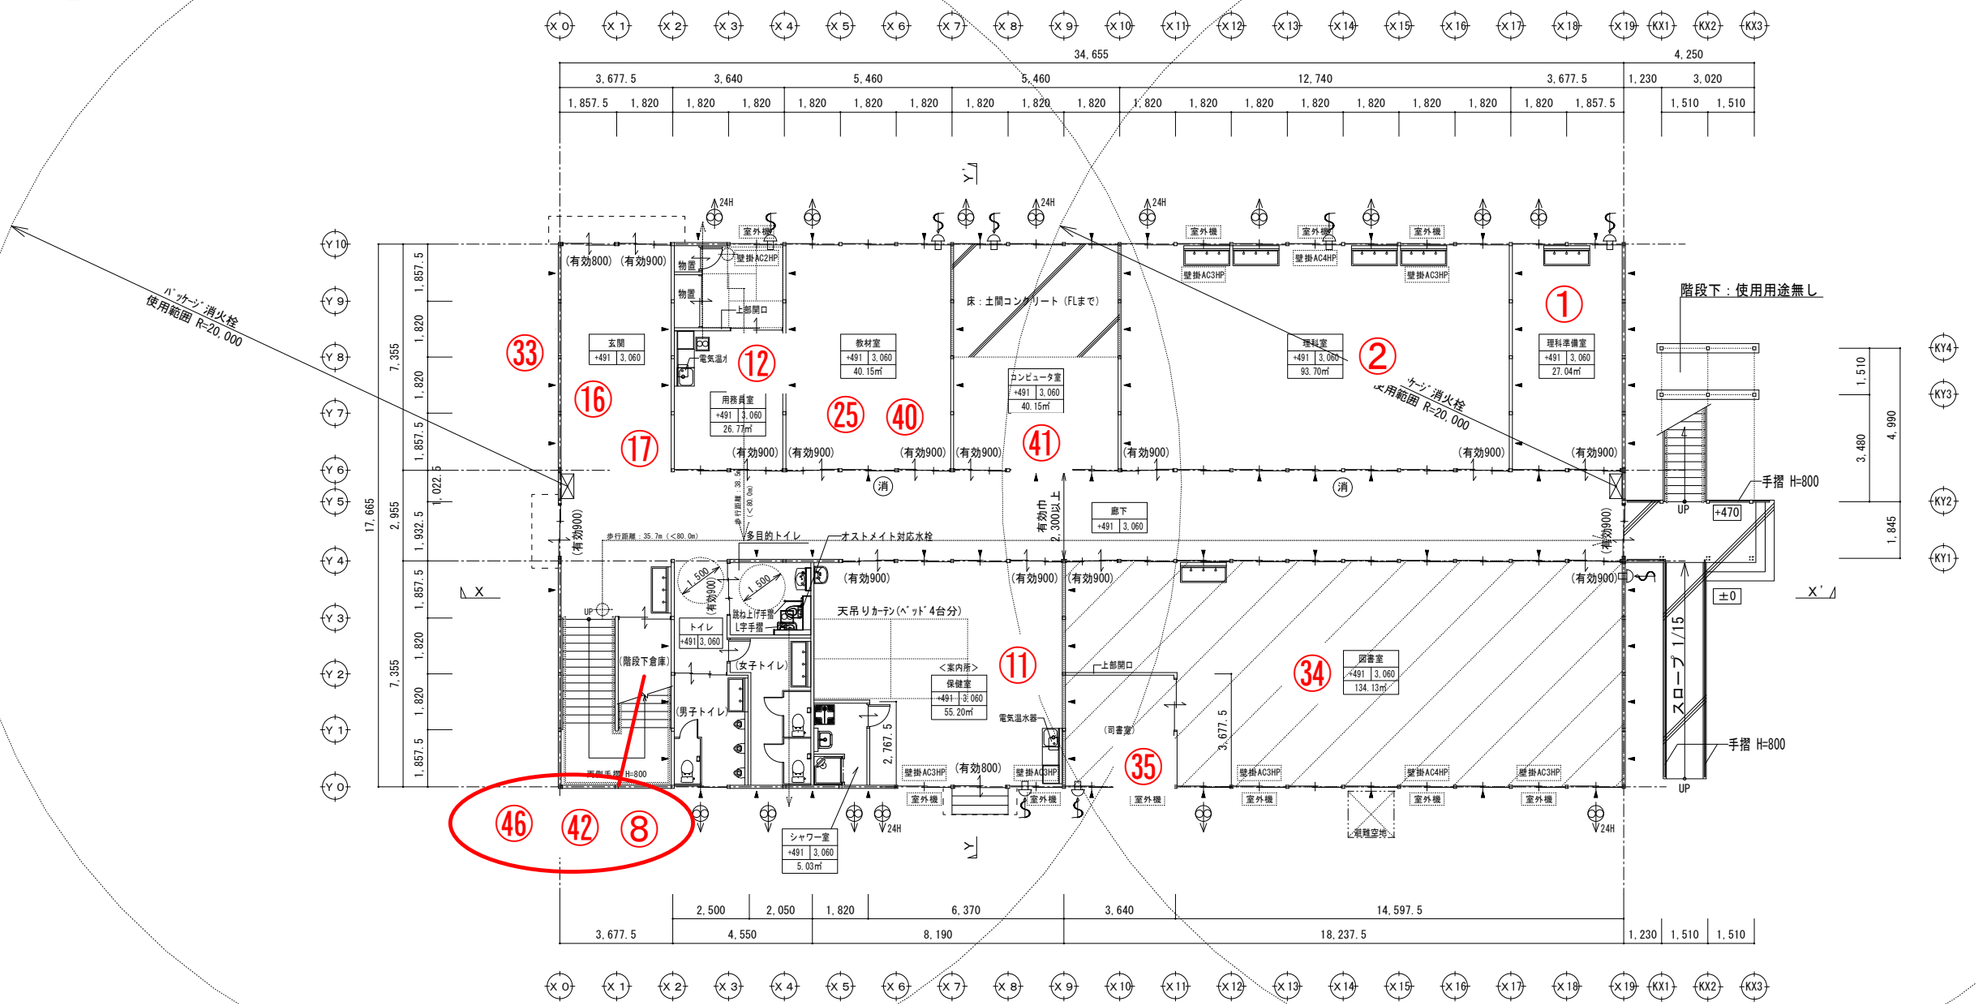


１階　平面図　　S＝1／200

移設先
①～⑰　１階
⑱～㉝　２階
㉞～㊽　３階

市立西小学校長寿命化改修工事に伴う備品移設業務委託
参考図

仮設プレハブ校舎北棟２階

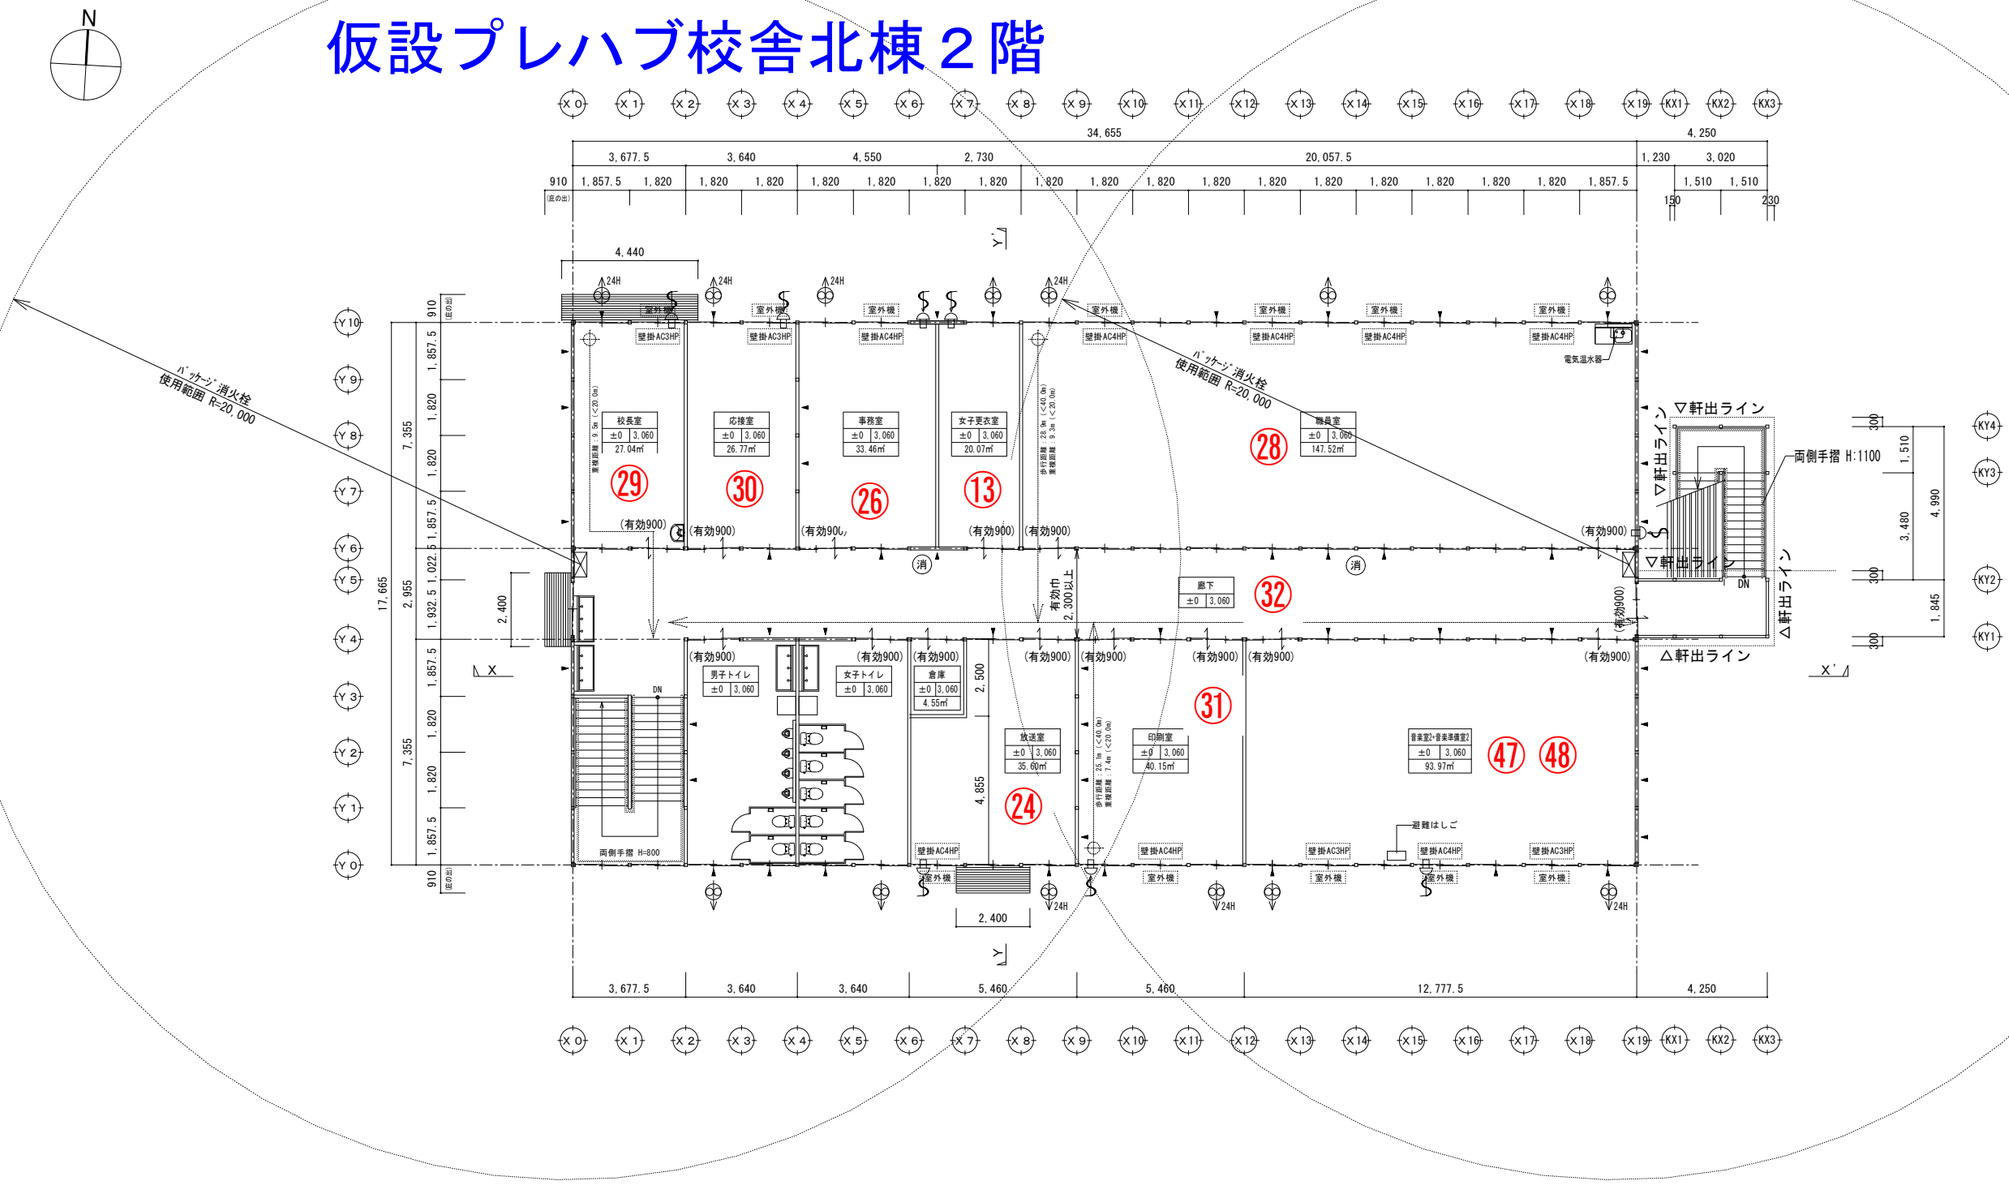


２階　平面図　　S＝1／200

移設先
①～⑰　１階
⑱～㉝　２階
㉞～㊽　３階

市立西小学校長寿命化改修工事に伴う備品移設業務委託
参考図

仮設プレハブ校舎南棟１階

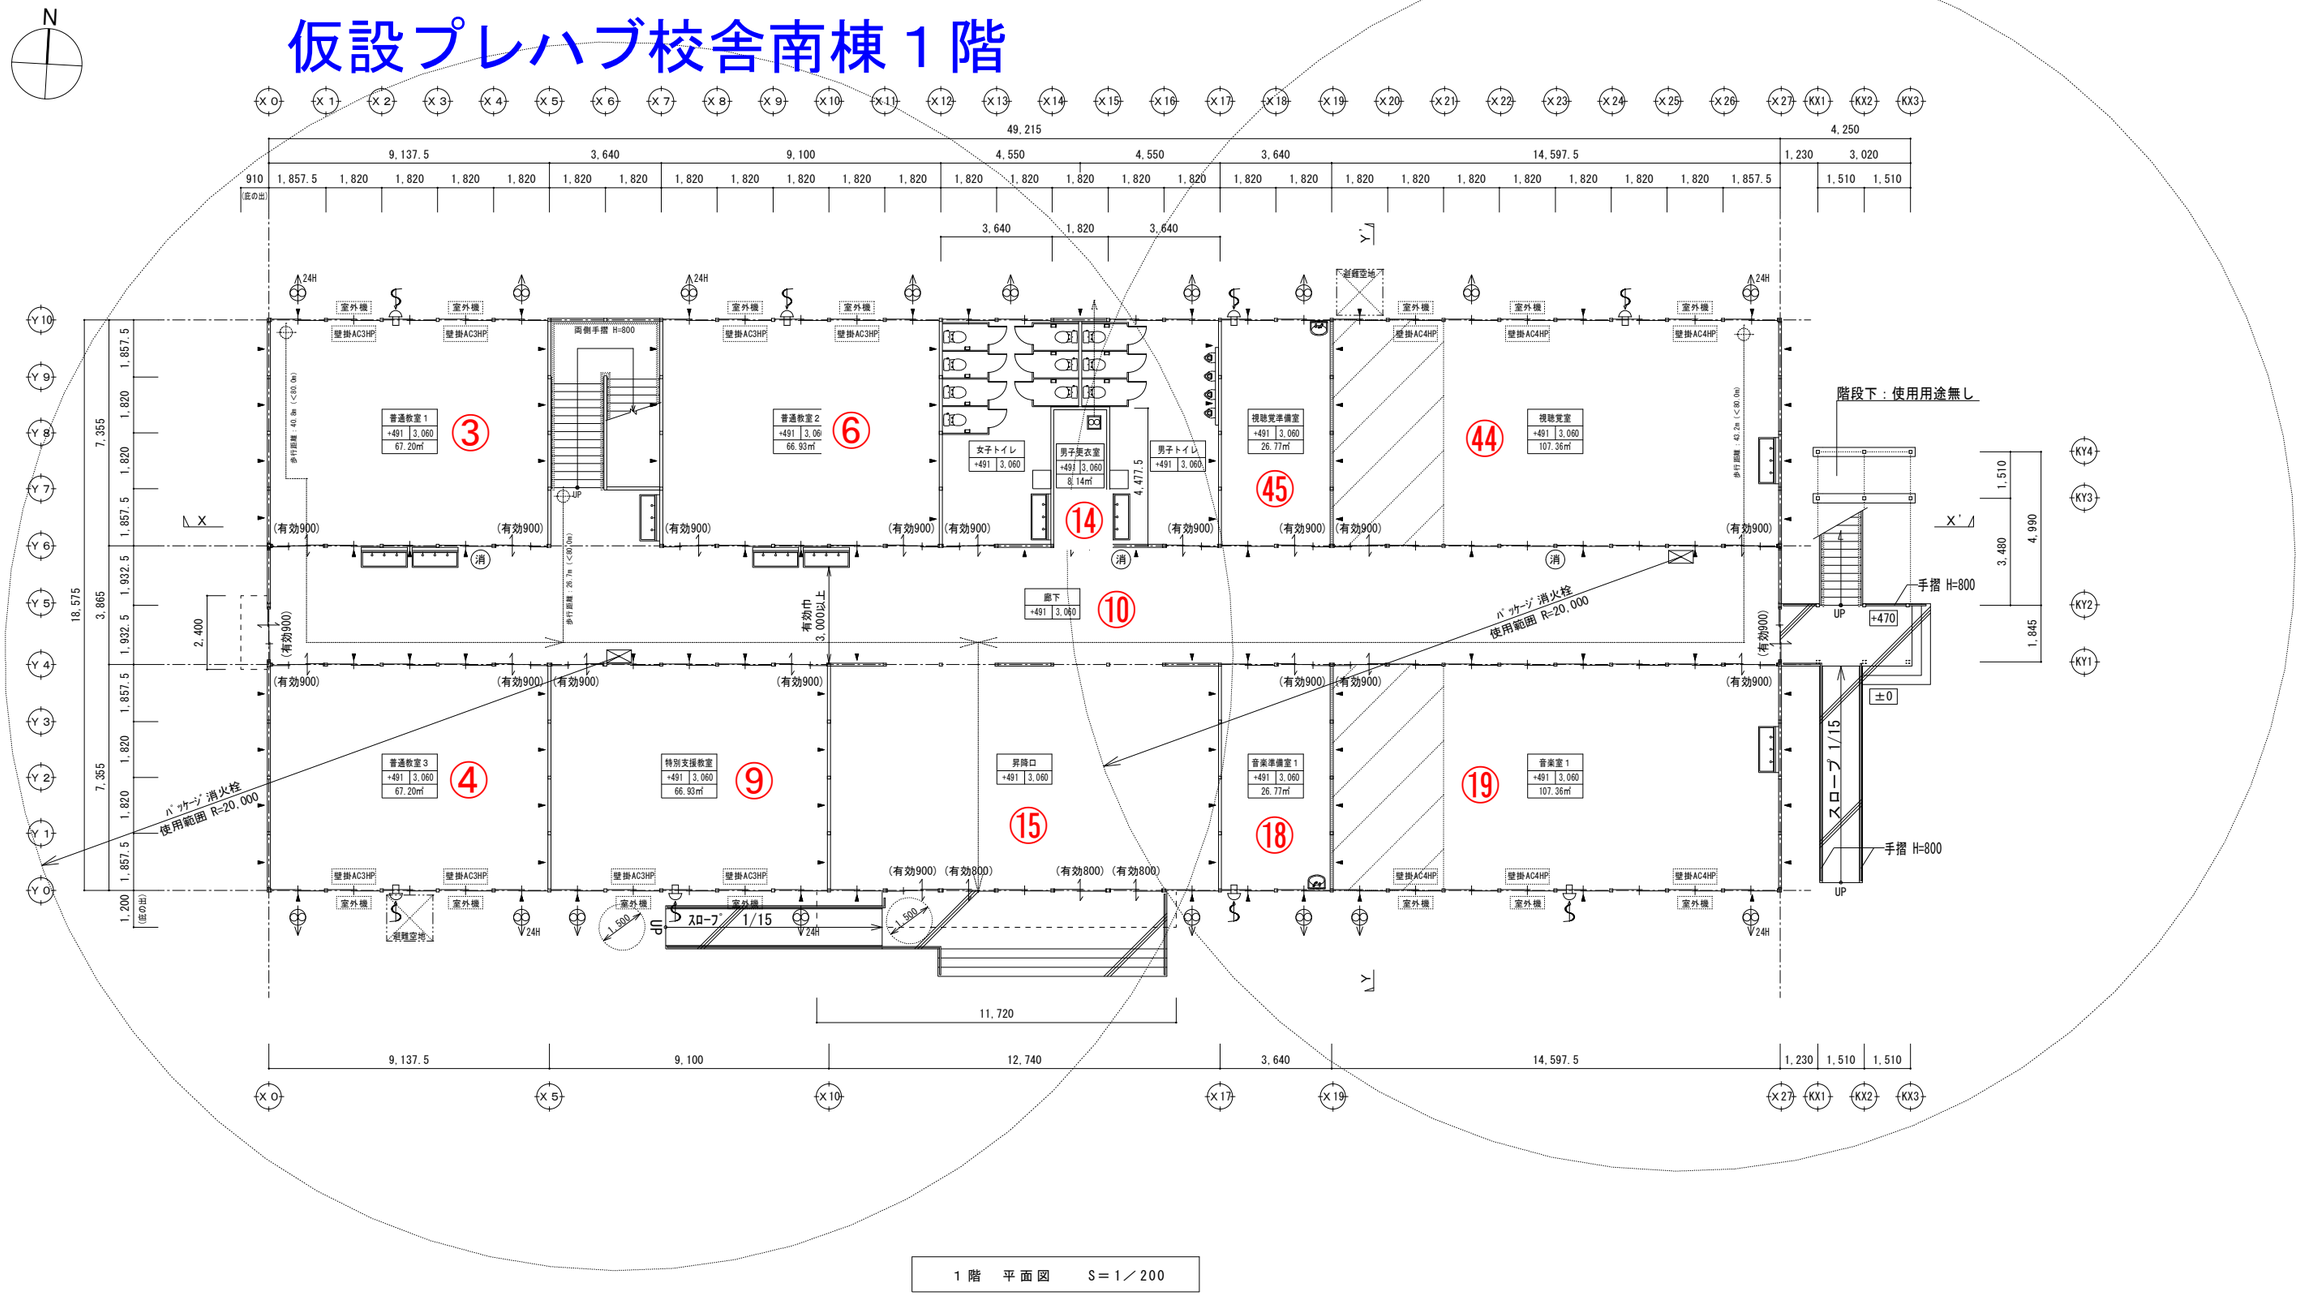


１階　平面図　　S＝1／200

移設先
①～⑰　１階
⑱～㉝　２階
㉞～㊽　３階

市立西小学校長寿命化改修工事に伴う備品移設業務委託
参考図

A3

仮設プレハブ校舎南棟２階

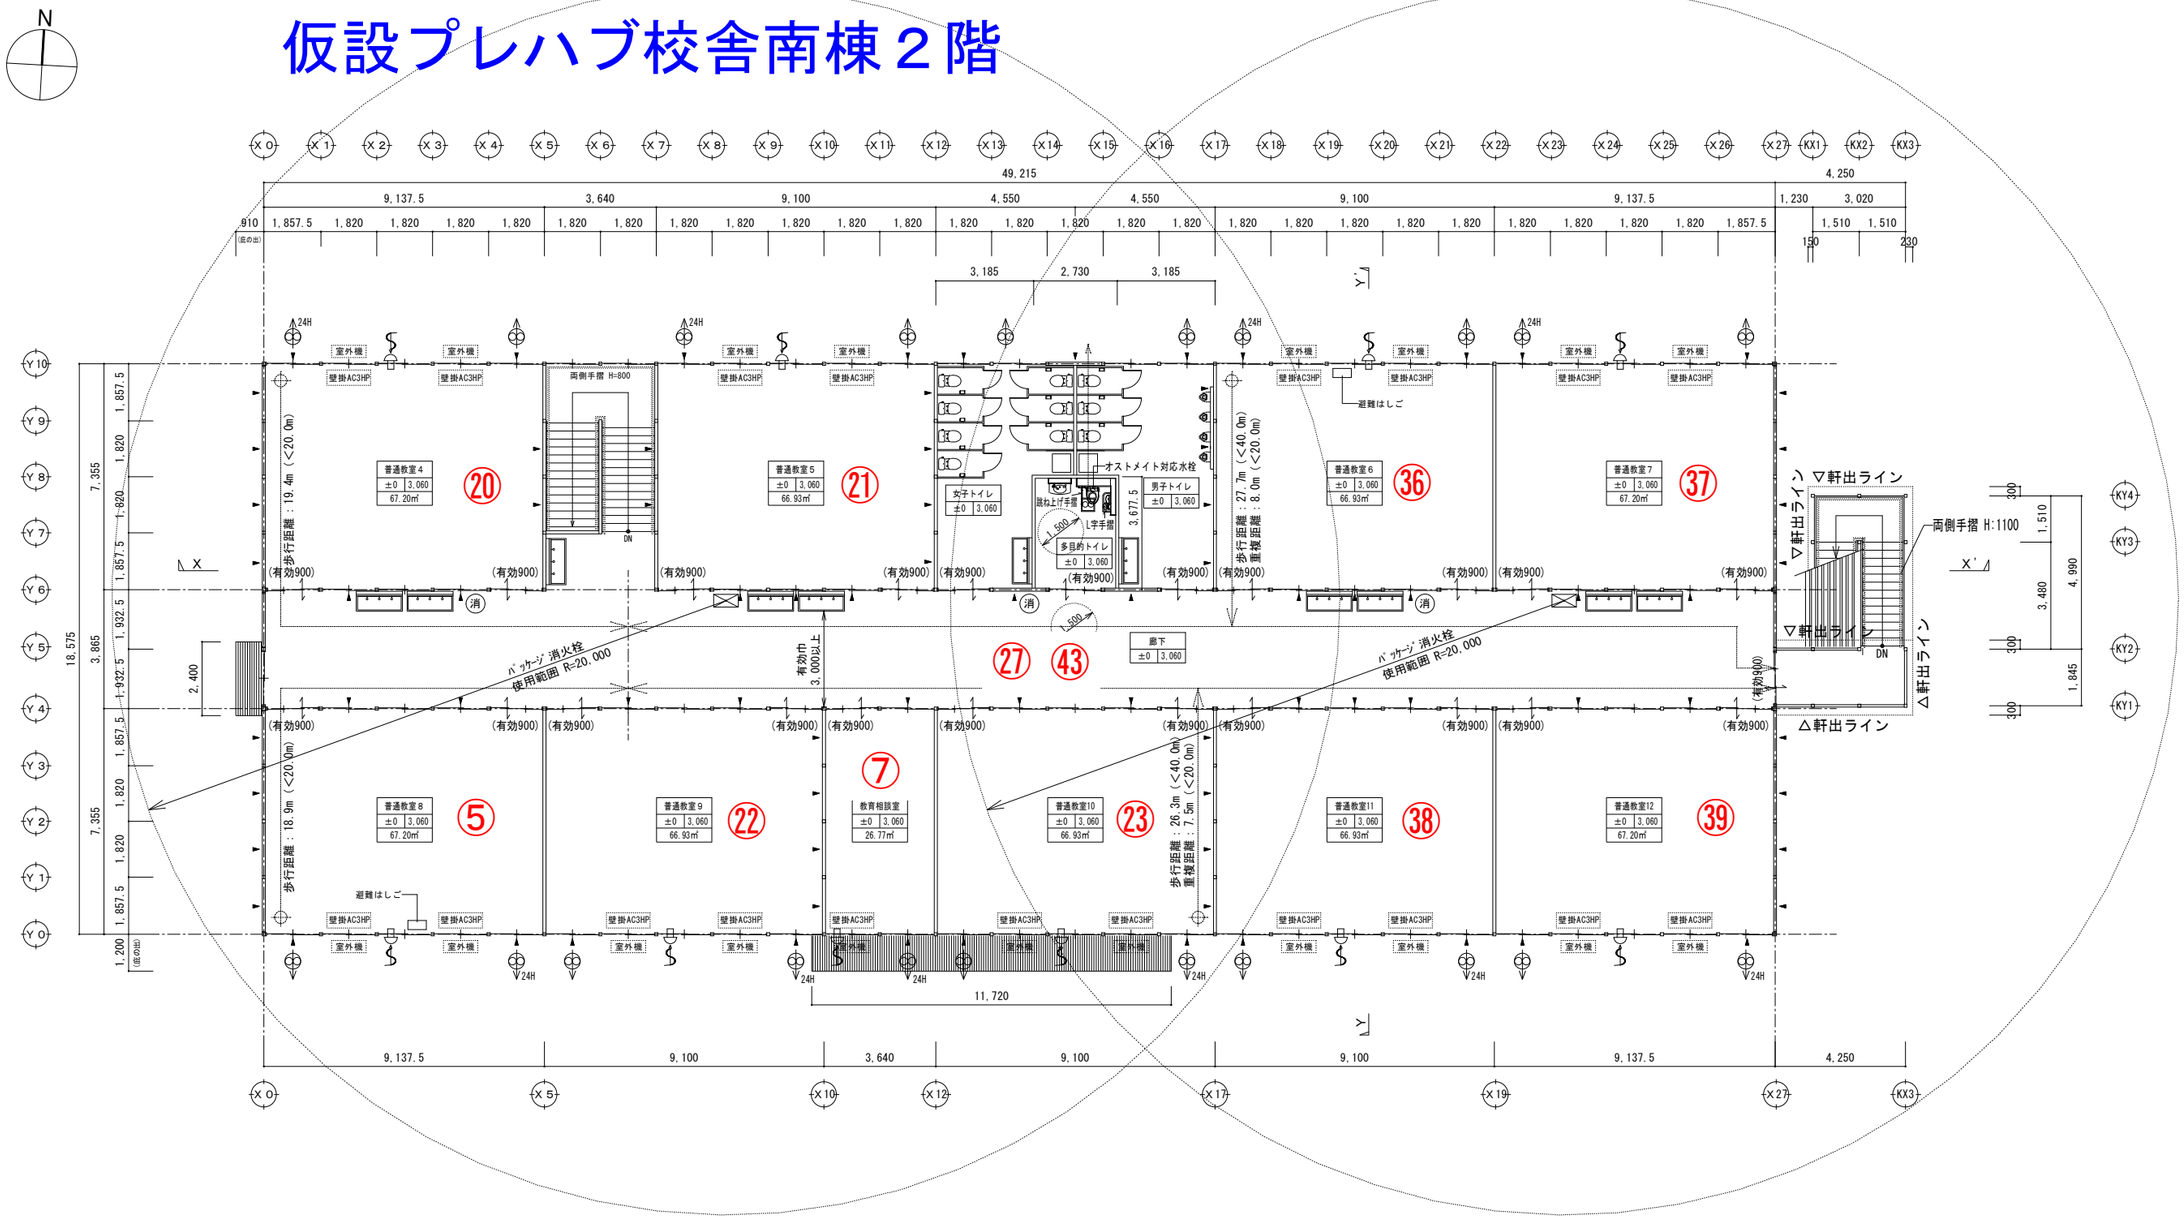


２階　平面図　　S＝1／200

移設先
①～⑰　１階
⑱～㉝　２階
㉞～㊽　３階

市立西小学校長寿命化改修工事に伴う備品移設業務委託
参考図


改修校舎１階

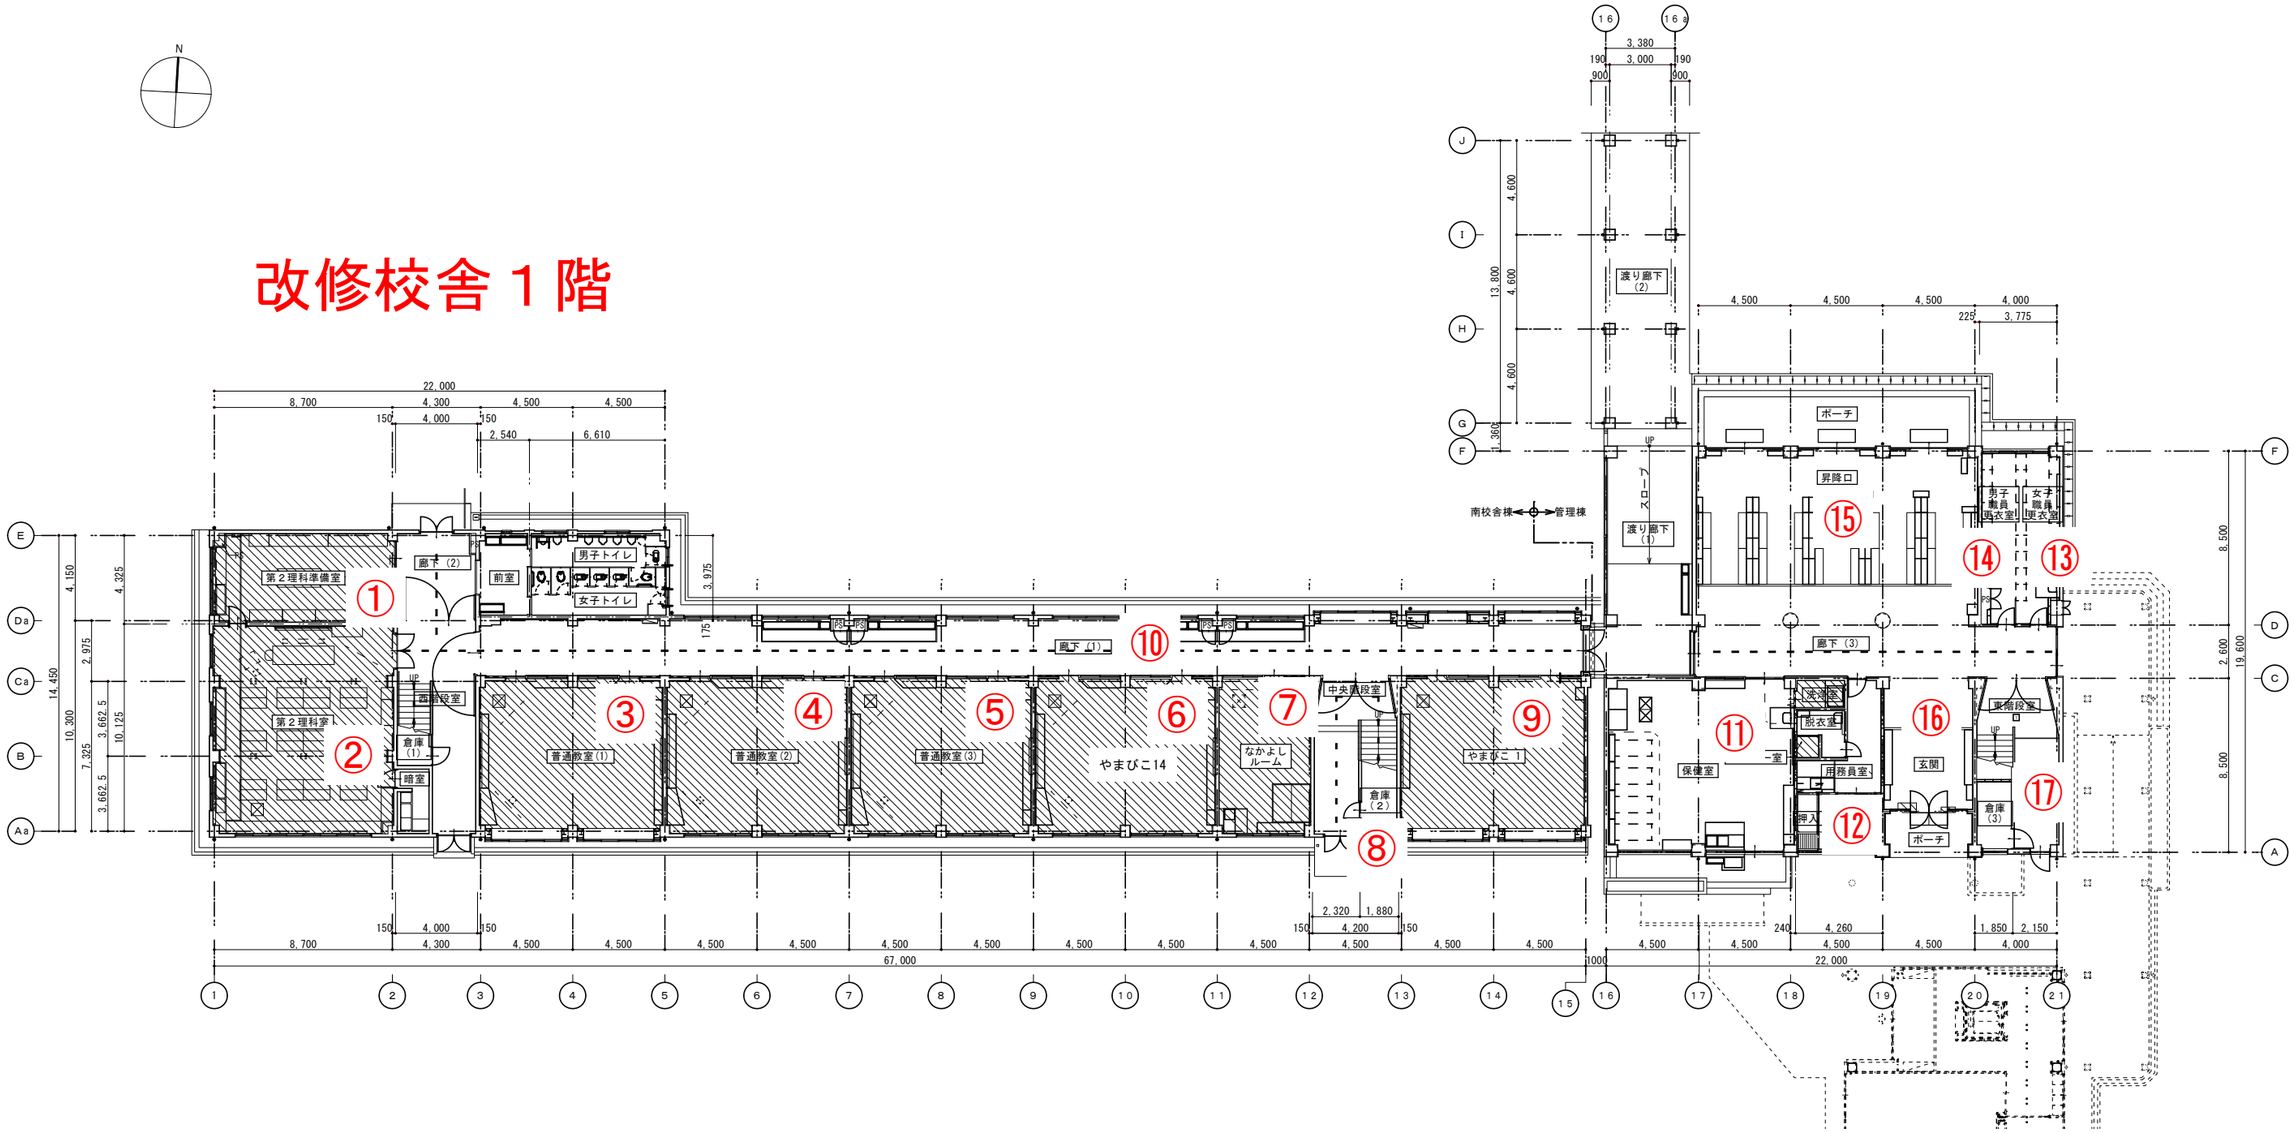

1階平面図　1：150

市立西小学校長寿命化改修工事に伴う備品移設業務委託
参考図


改修校舎２階

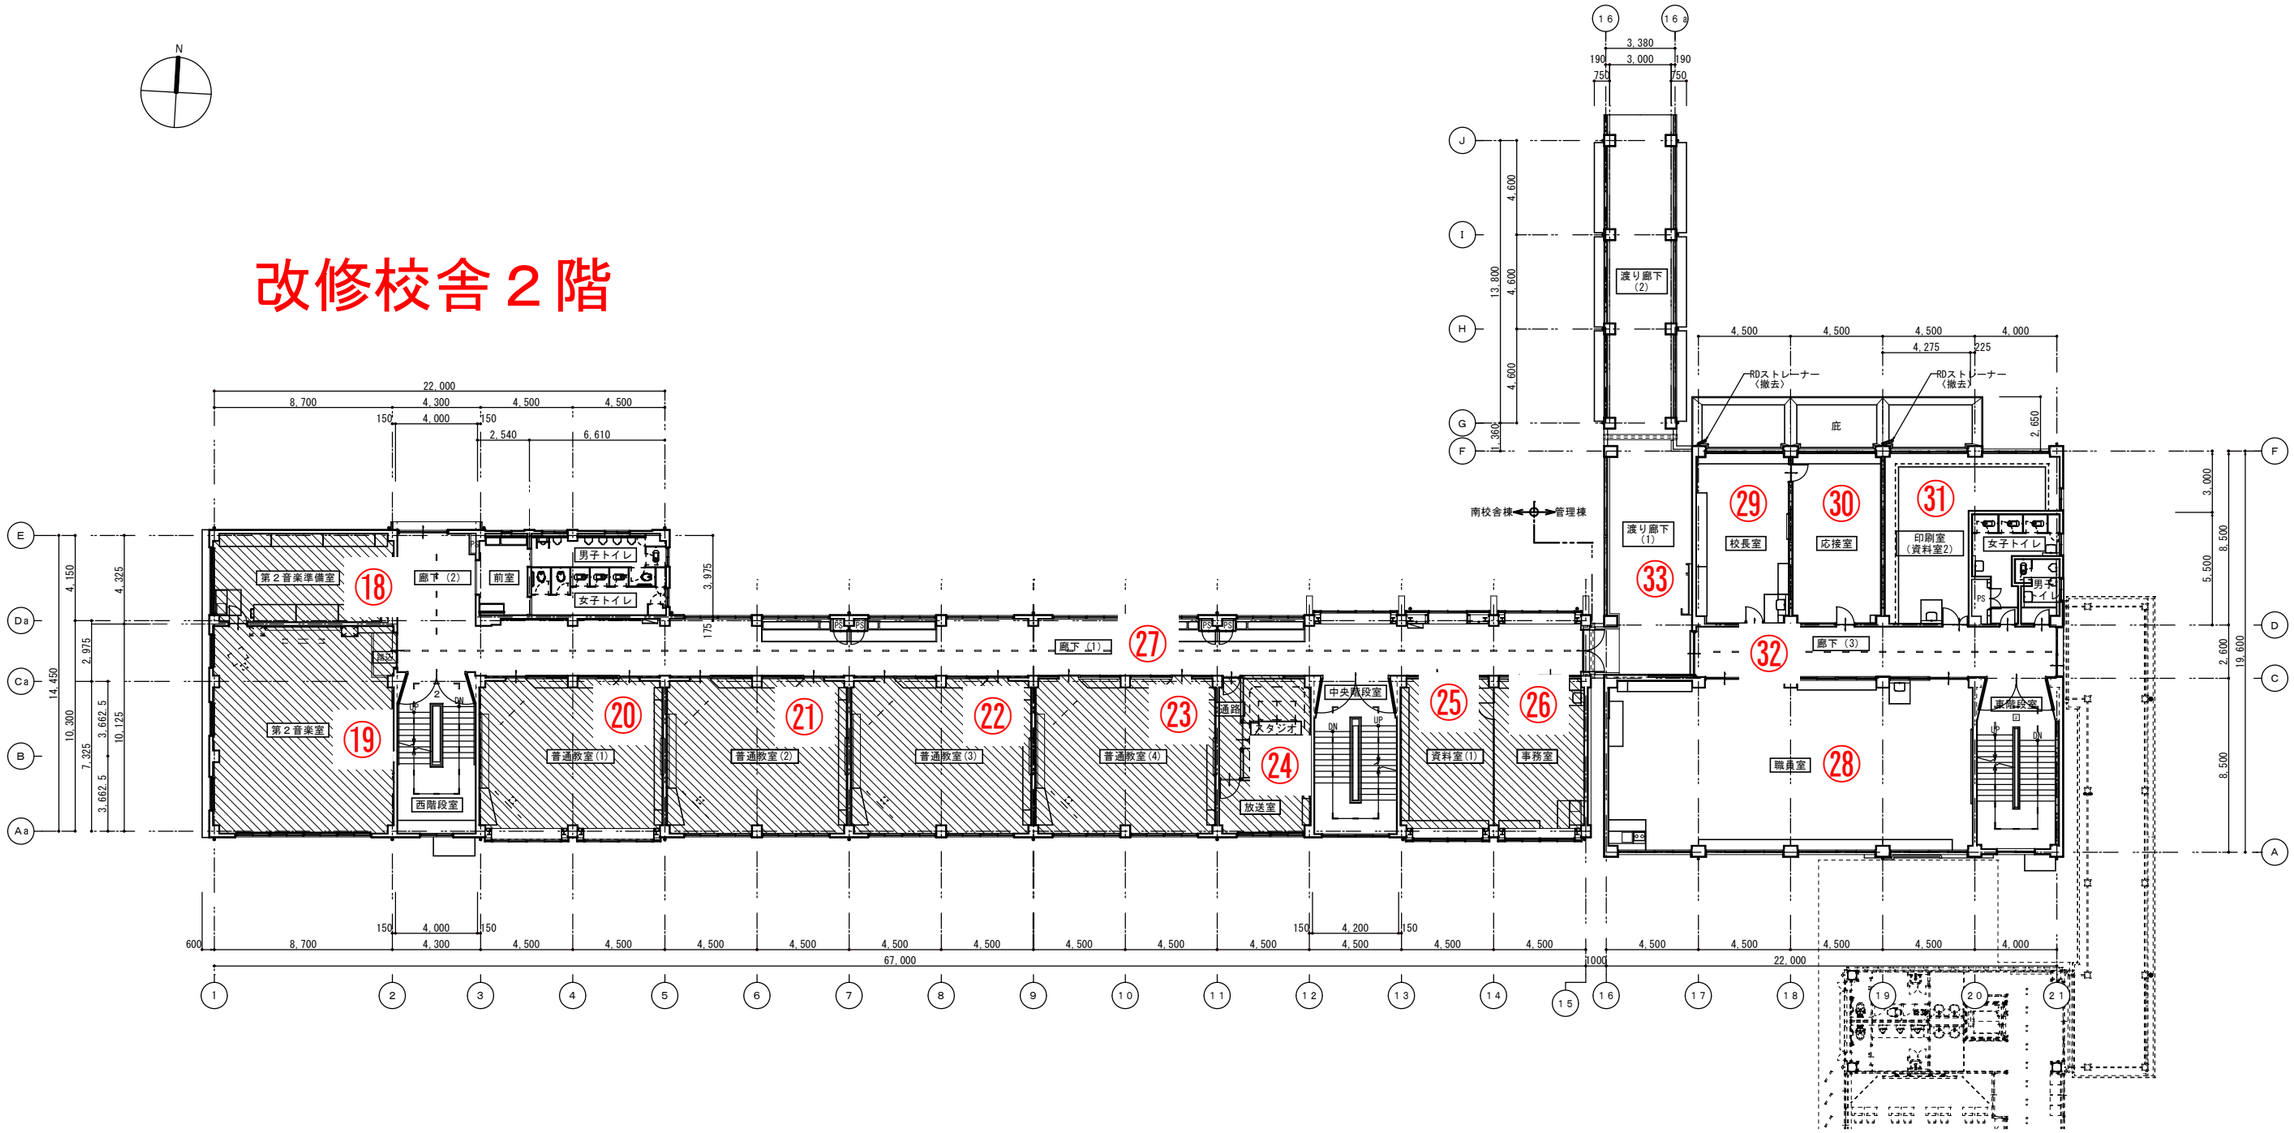

２階平面図　　１：150

市立西小学校長寿命化改修工事に伴う備品移設業務委託
参考図

改修校舎３階

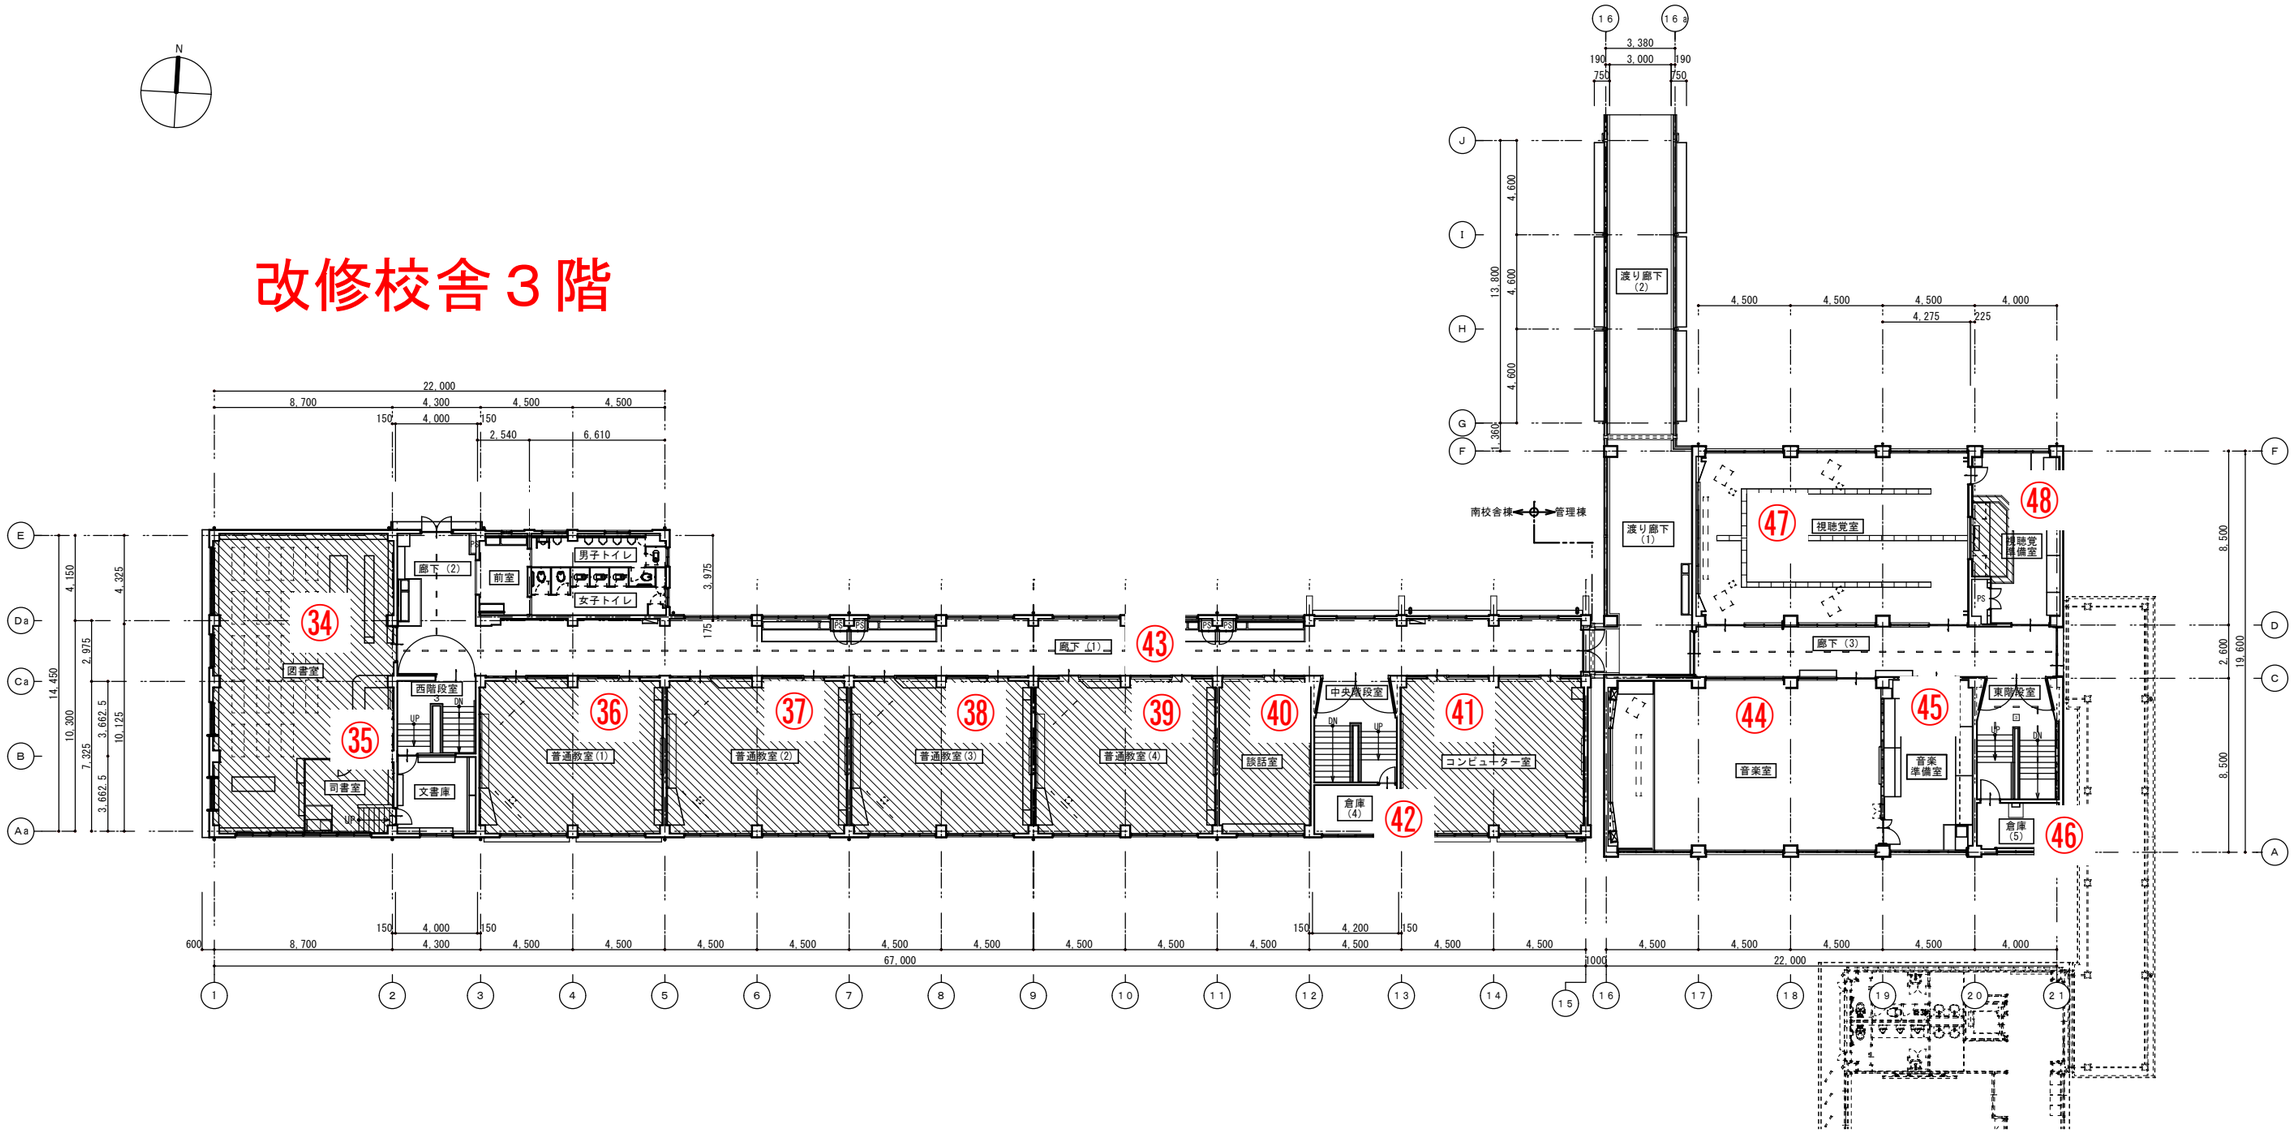

3階平面図　　1：150

市立西小学校長寿命化改修工事に伴う備品移設業務委託
参考図