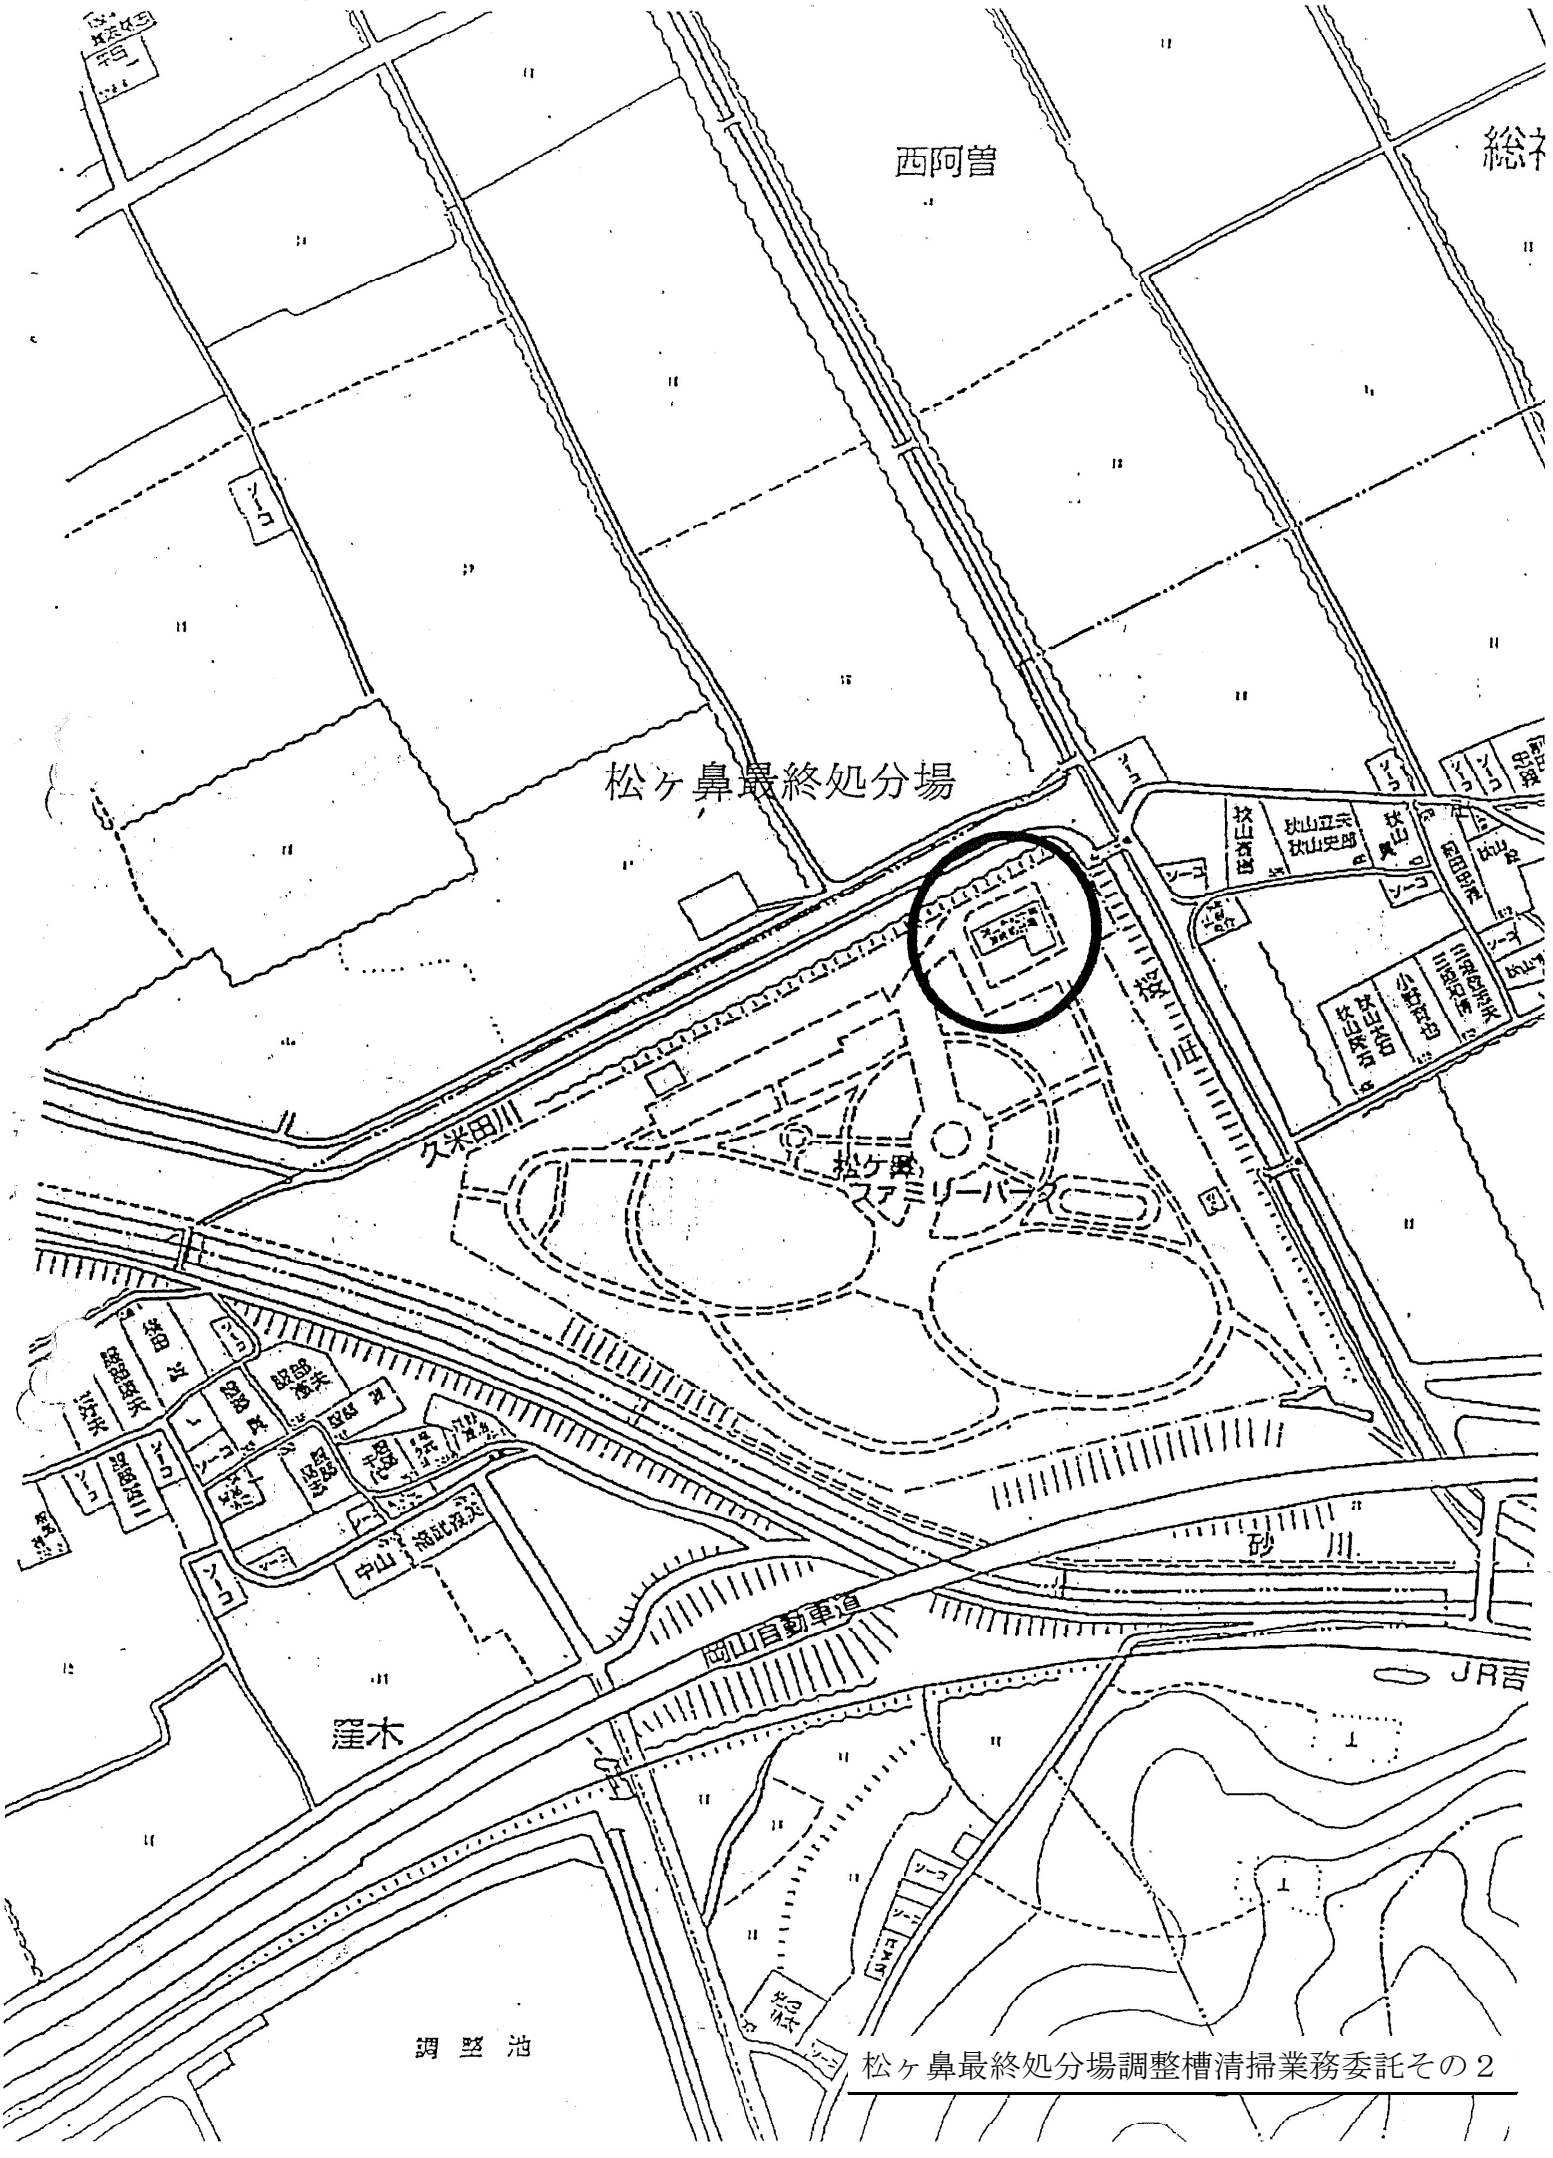

松ヶ鼻最終処分場調整槽清掃業務委託その２

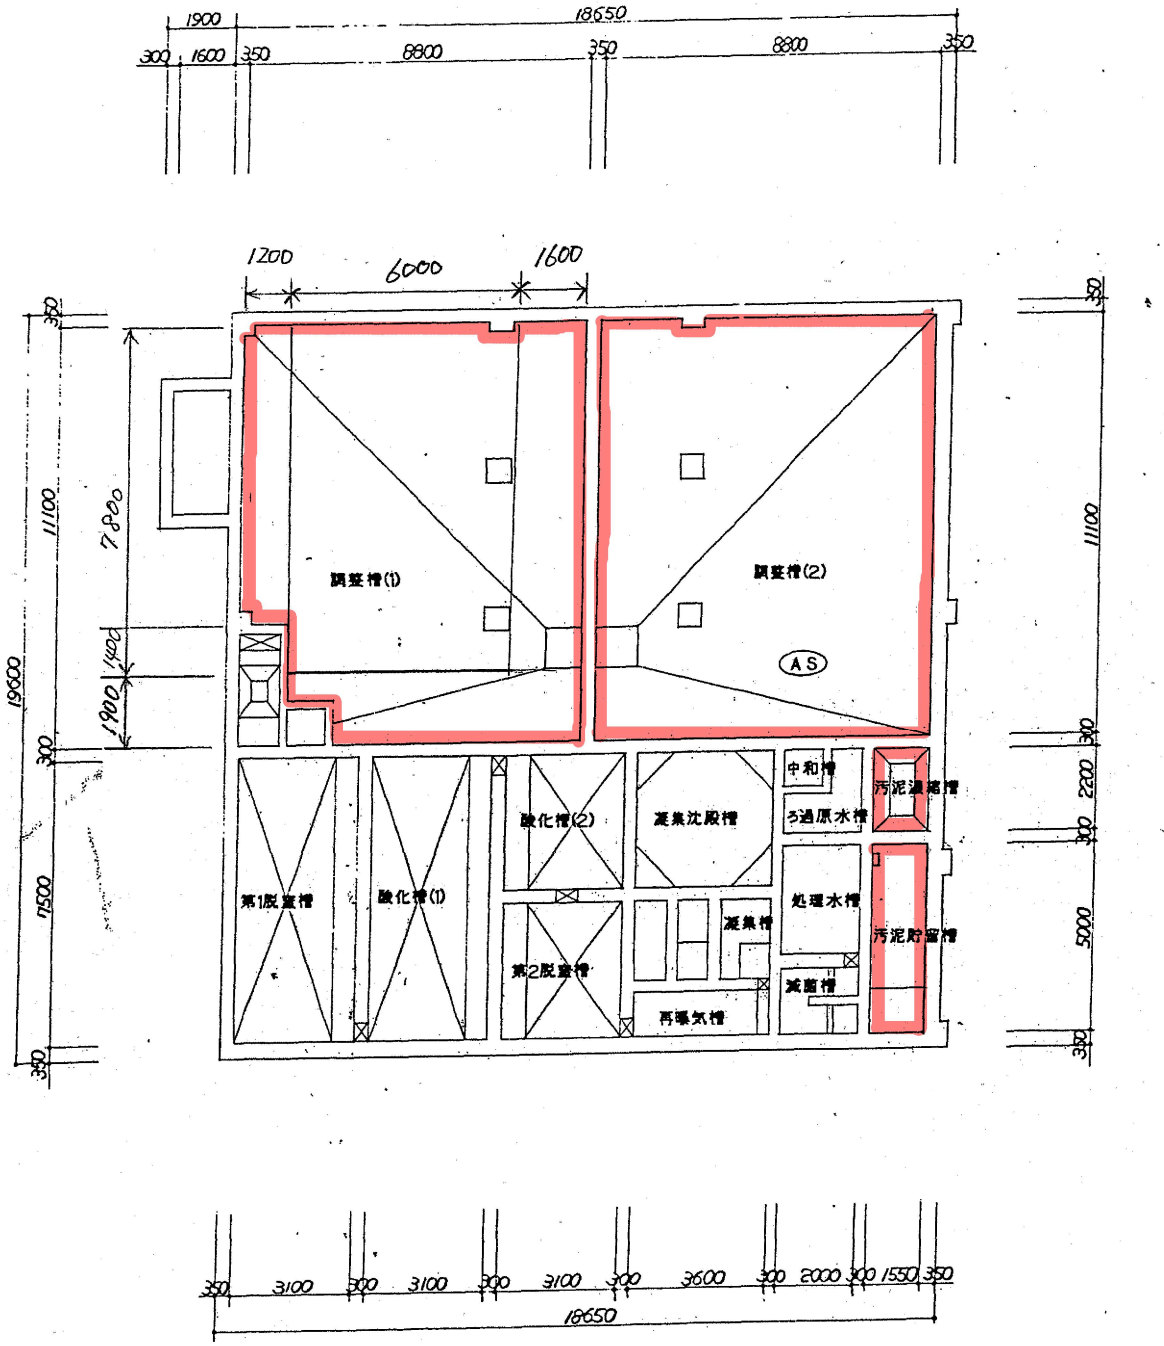
1900
18650
300
1600
350
8800
350
8800
350
1200
6000
1600
350
11100
7900
1900
19600
300
7500
350
調整槽(1)
調整槽(2)
AS
第1脱窒槽
酸化槽(1)
酸化槽(2)
凝集沈殿槽
中和槽
ろ過原水槽
汚泥濃縮槽
処理水槽
凝集槽
汚泥貯留槽
第2脱窒槽
減菌槽
再曝気槽
300
11100
300
2200
300
5000
350
350
3100
300
3100
300
3100
300
3600
300
2000
300
1550
350
18650

各槽平面図

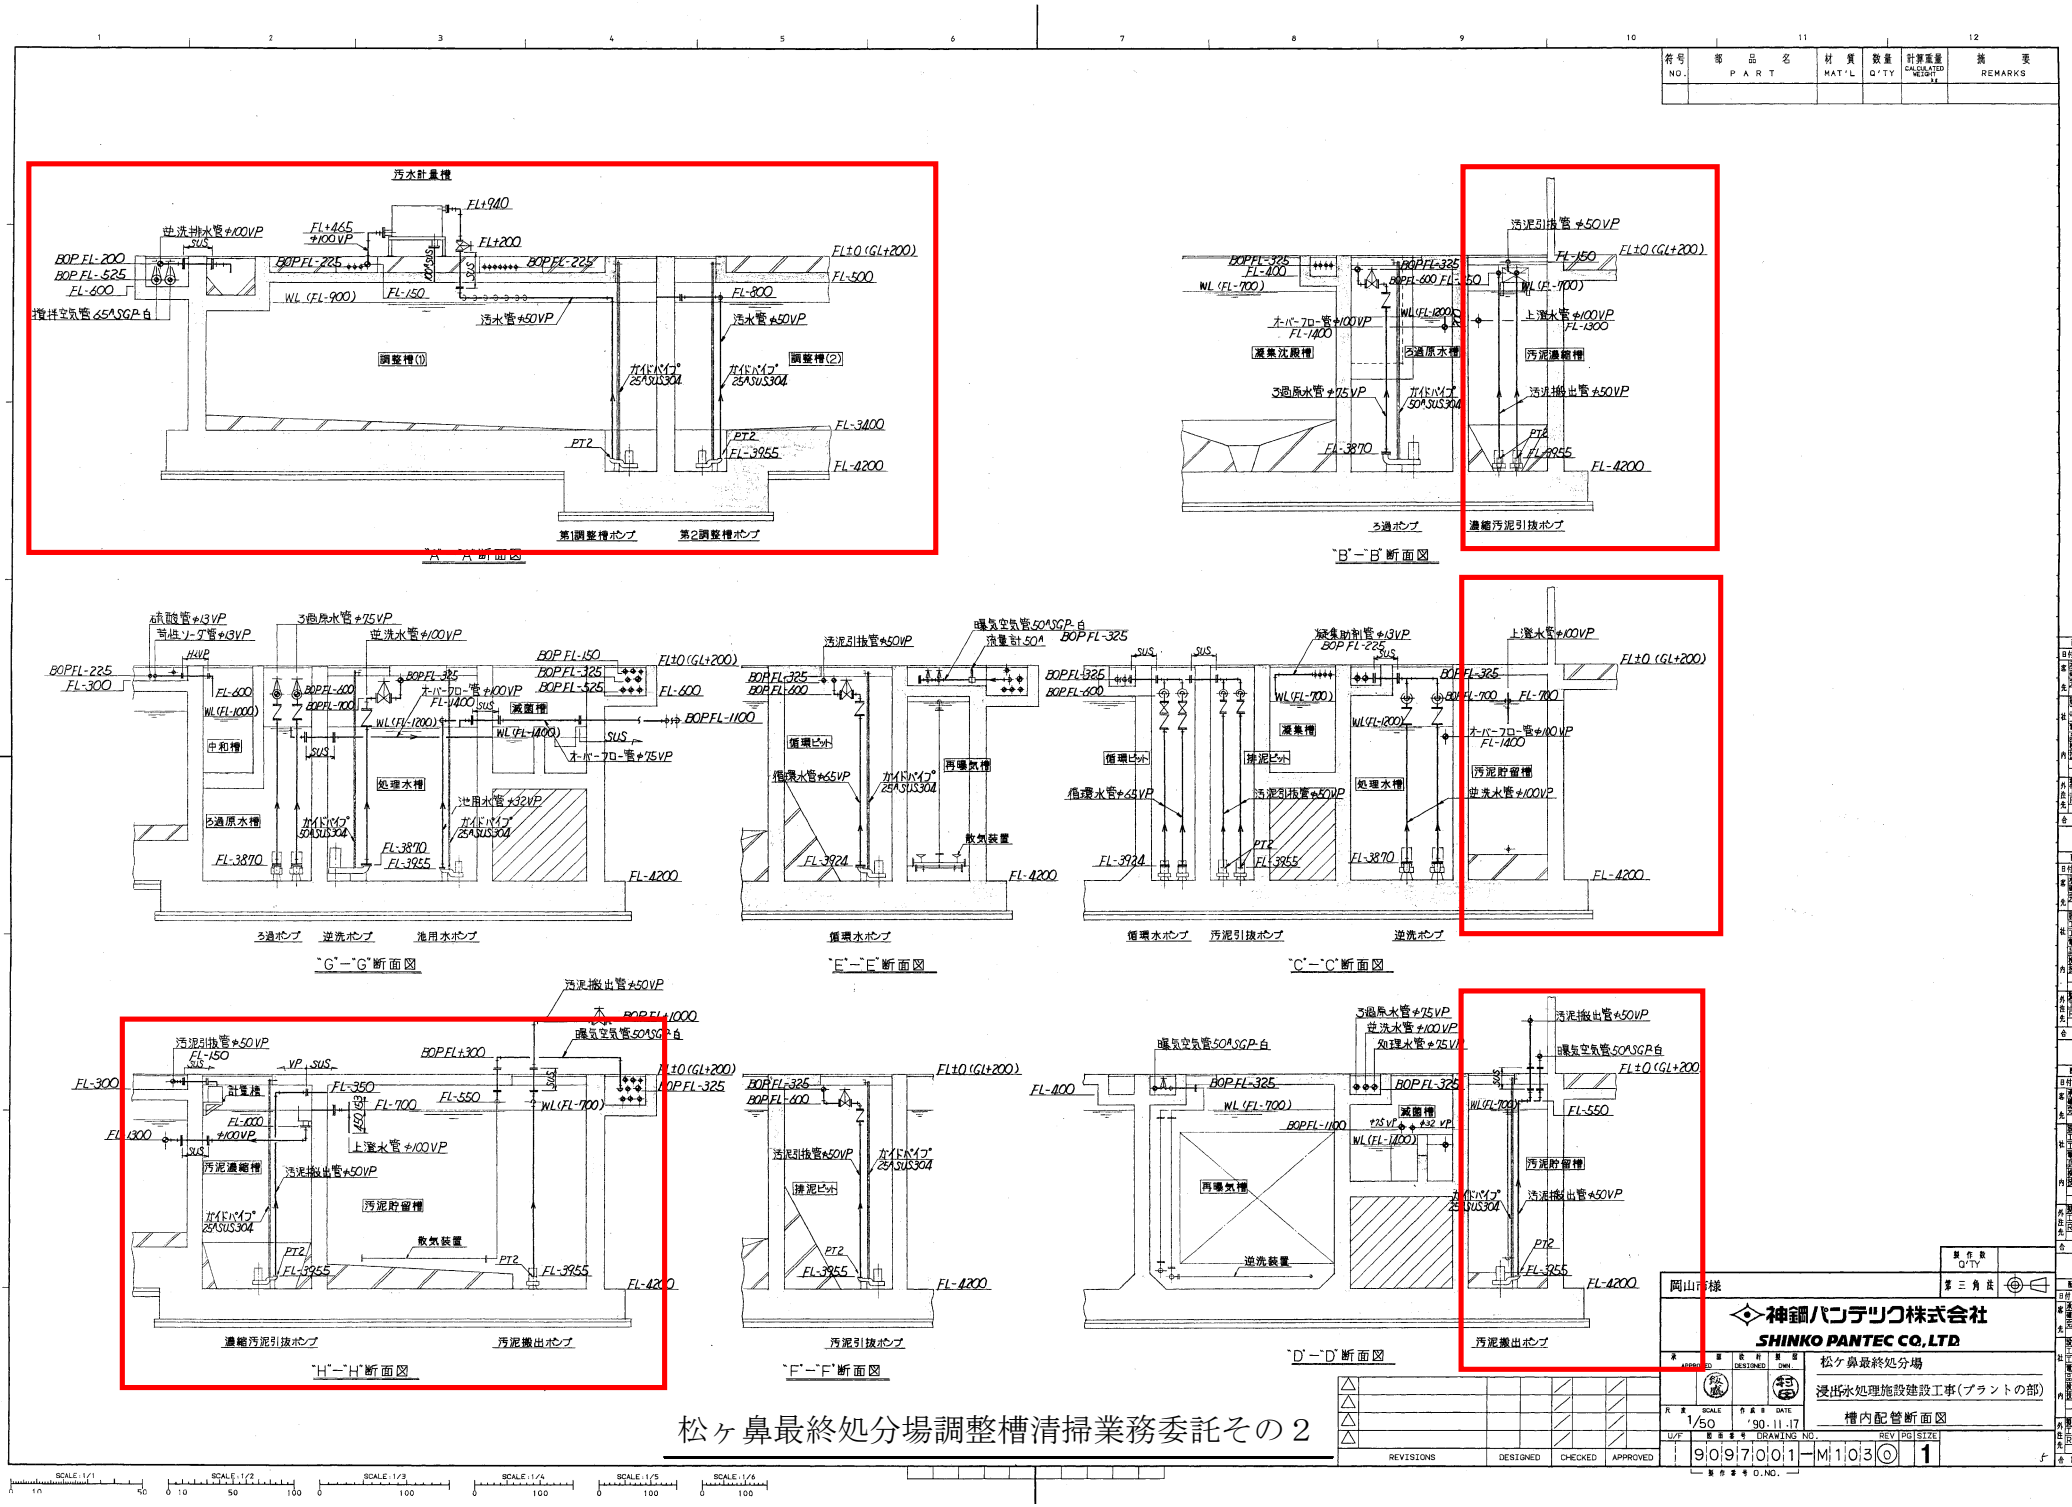

松ヶ鼻最終処分場調整槽清掃業務委託その２

岡山市様

神鋼パンテック株式会社
SHINKO PANTEC CO.,LTD.

松ヶ鼻最終処分場
浸出水処理施設建設工事(プラントの部)
槽内配管断面図

SCALE 1/50　'90.11.17

U/F　909700 1-M103 0　PG 1

REVISIONS　DESIGNED　CHECKED　APPROVED