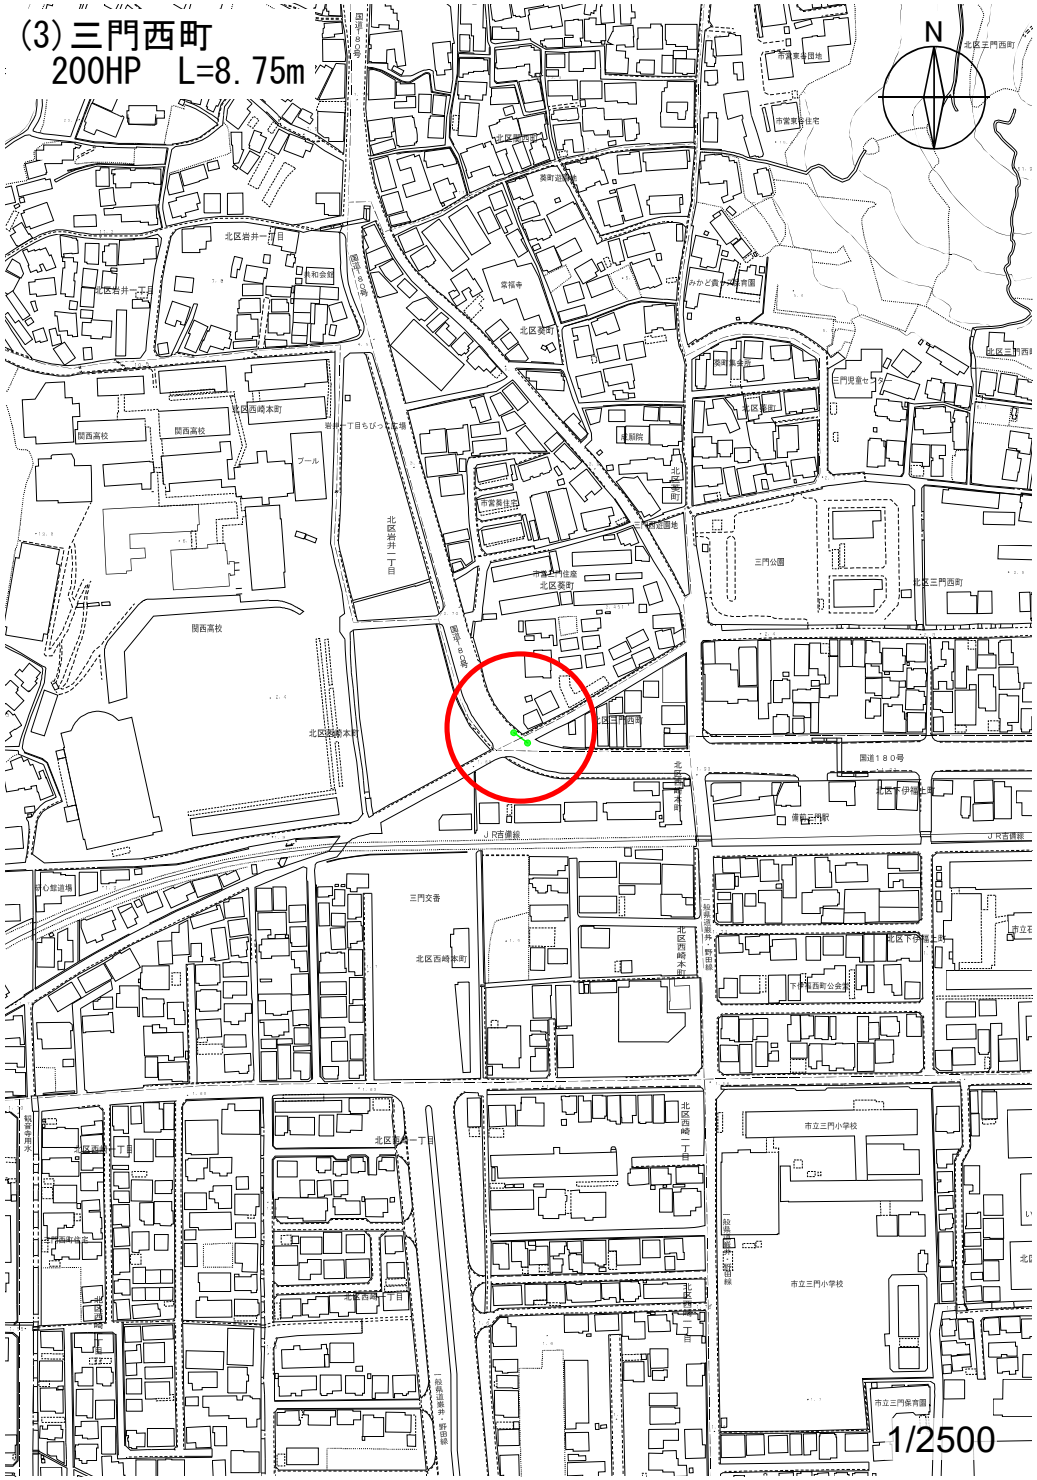
(3)三門西町
200HP　L=8.75m
N
1/2500

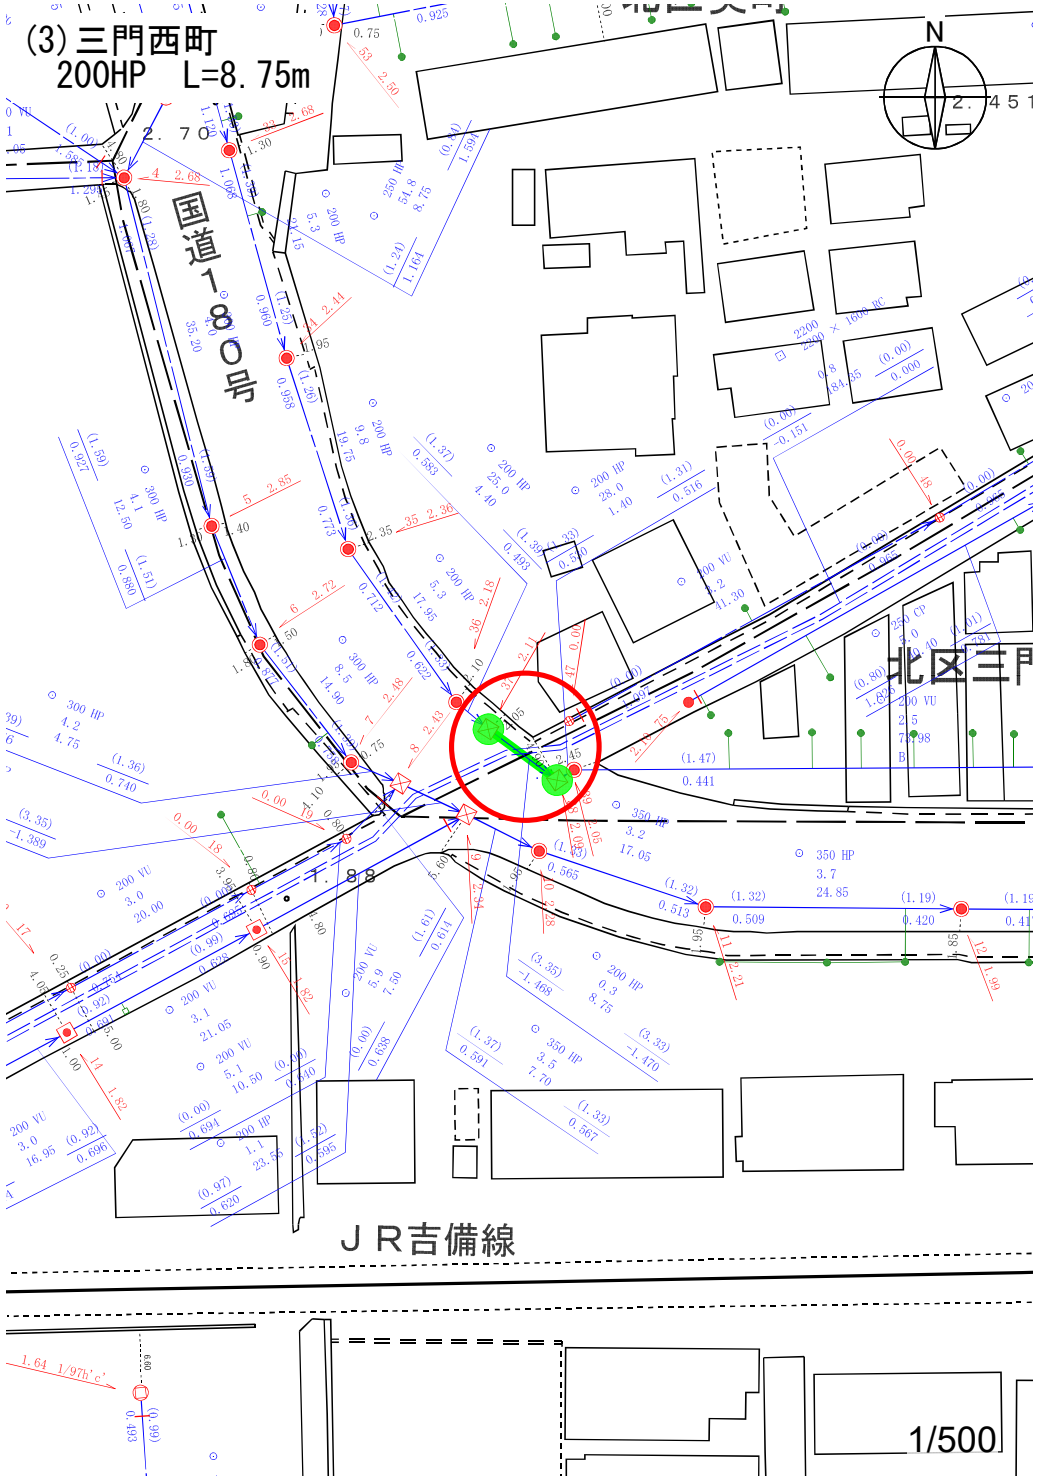
(3)三門西町
200HP　L=8.75m
N
国道180号
ＪＲ吉備線
1/500

(3)三門西町
200HP　L=8.75m



管渠番号					
管径(mm)		HP 200			
勾配(‰)		25.0	0.3	28.0	
人孔間距離		4.40	8.75	1.40	
管延長		3.60	7.85	0.50	
地盤高		2.18	2.11	2.09	2.05
土被り		1.370	1.390 3.350	3.330 1.330	1.310
管底高		0.583	0.493 -1.468	-1.470 0.530	0.516
追加距離		0.00	4.40	13.15	14.55

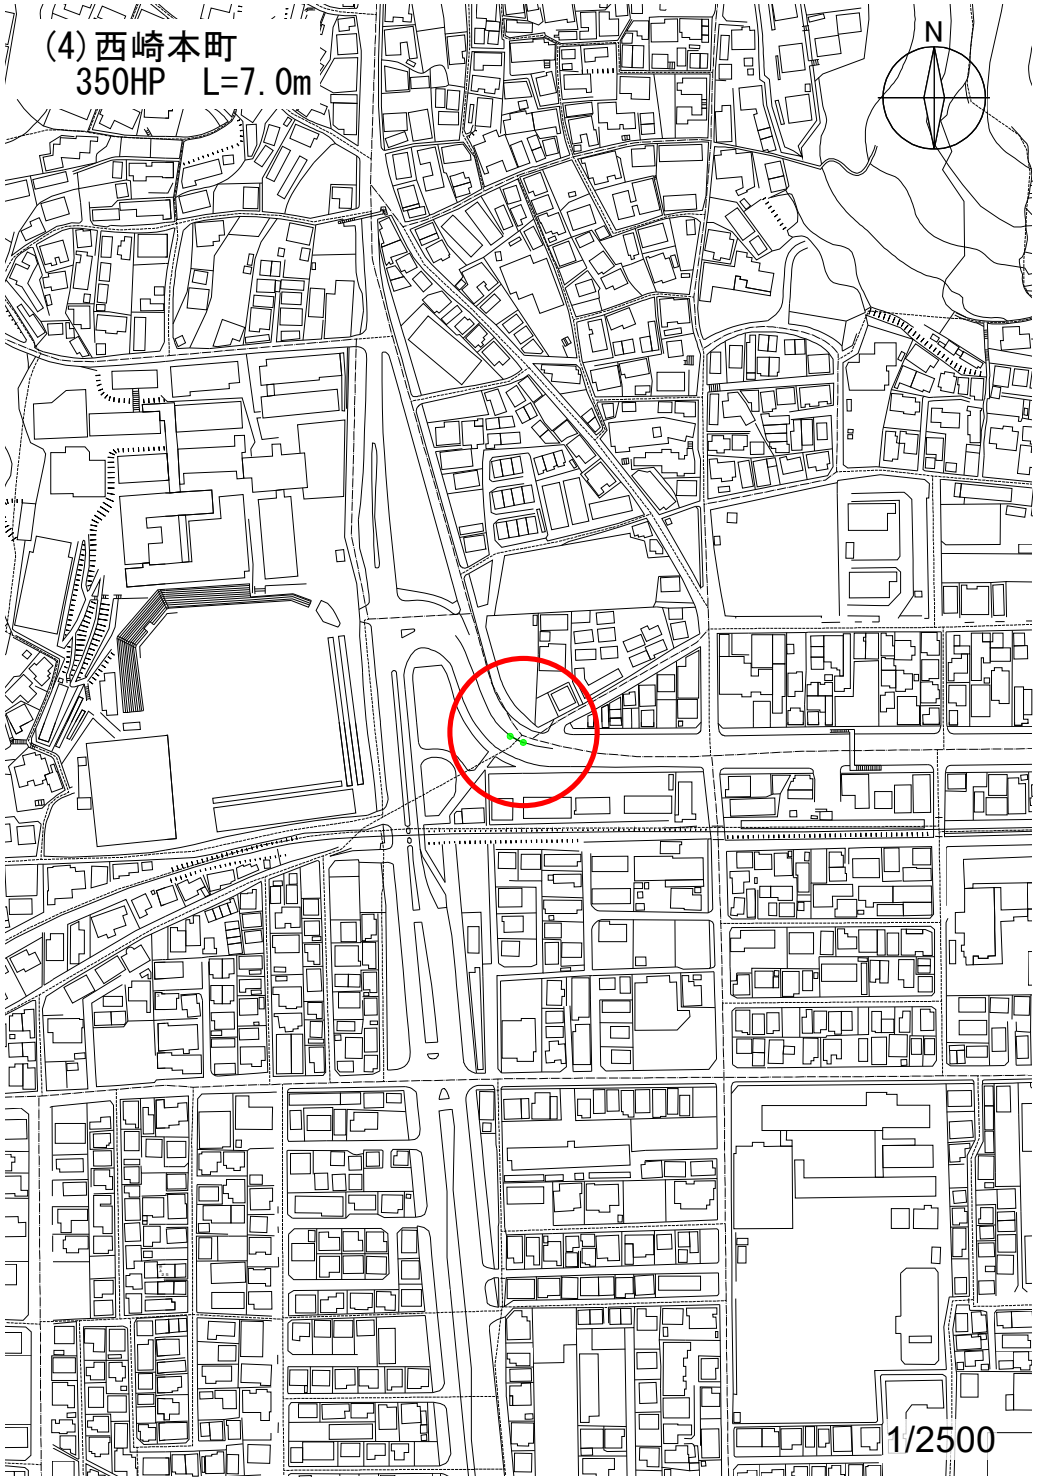
(4)西崎本町
350HP　L=7.0m
N
1/2500

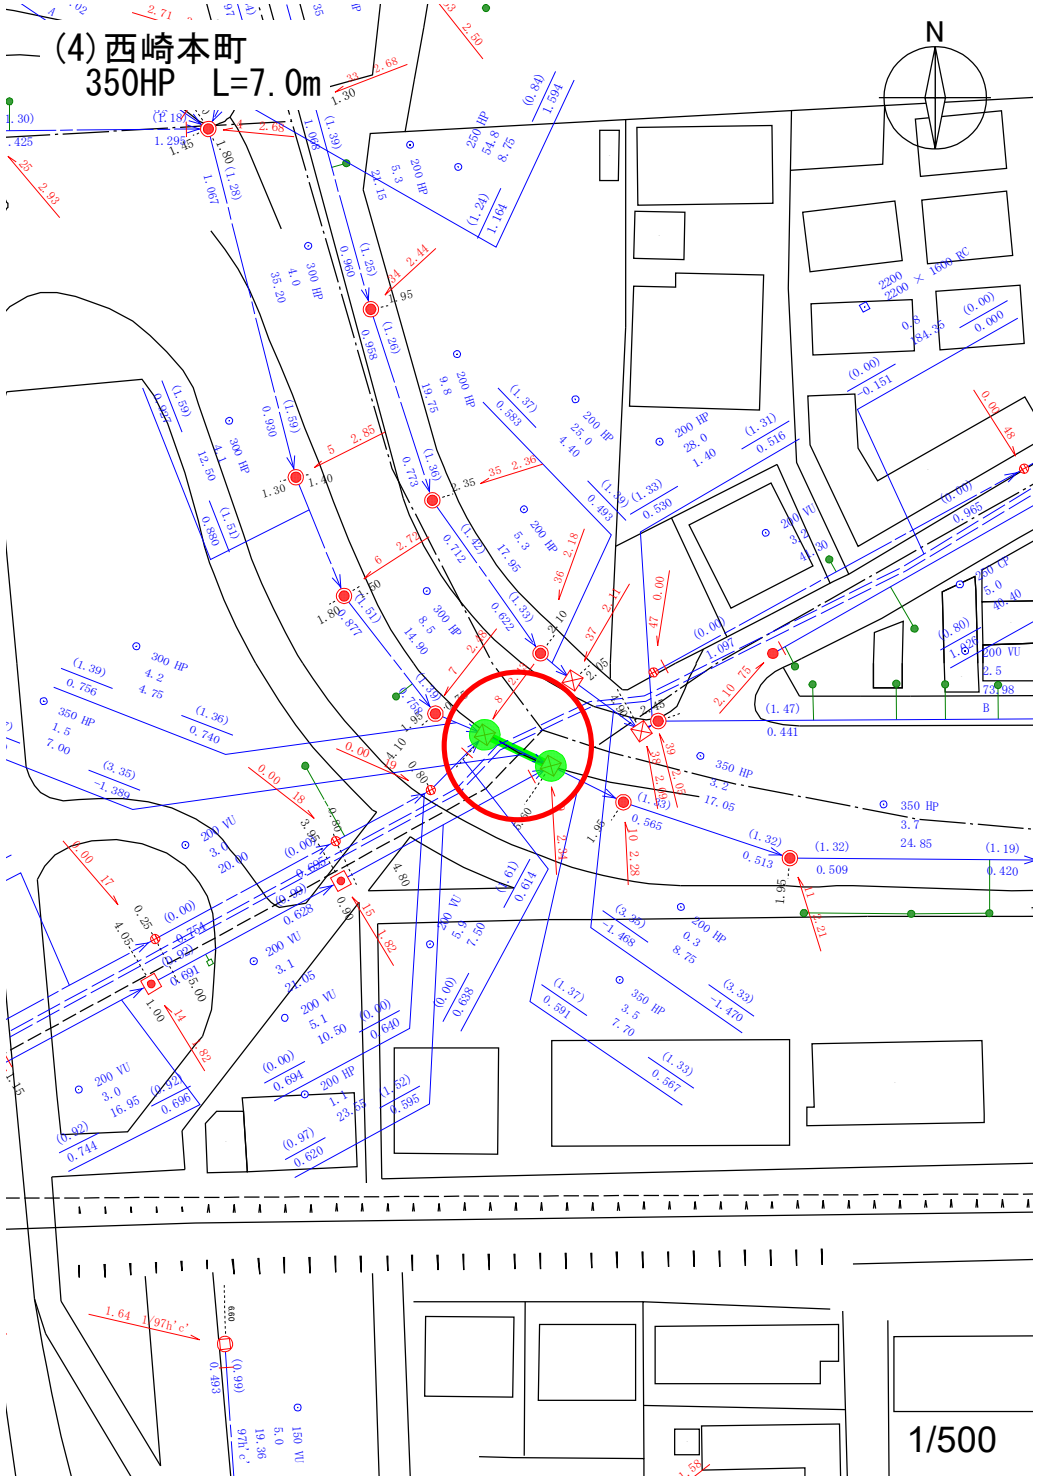
(4)西崎本町
350HP　L=7.0m
N
1/500

(4)西崎本町
350HP　L=7.0m

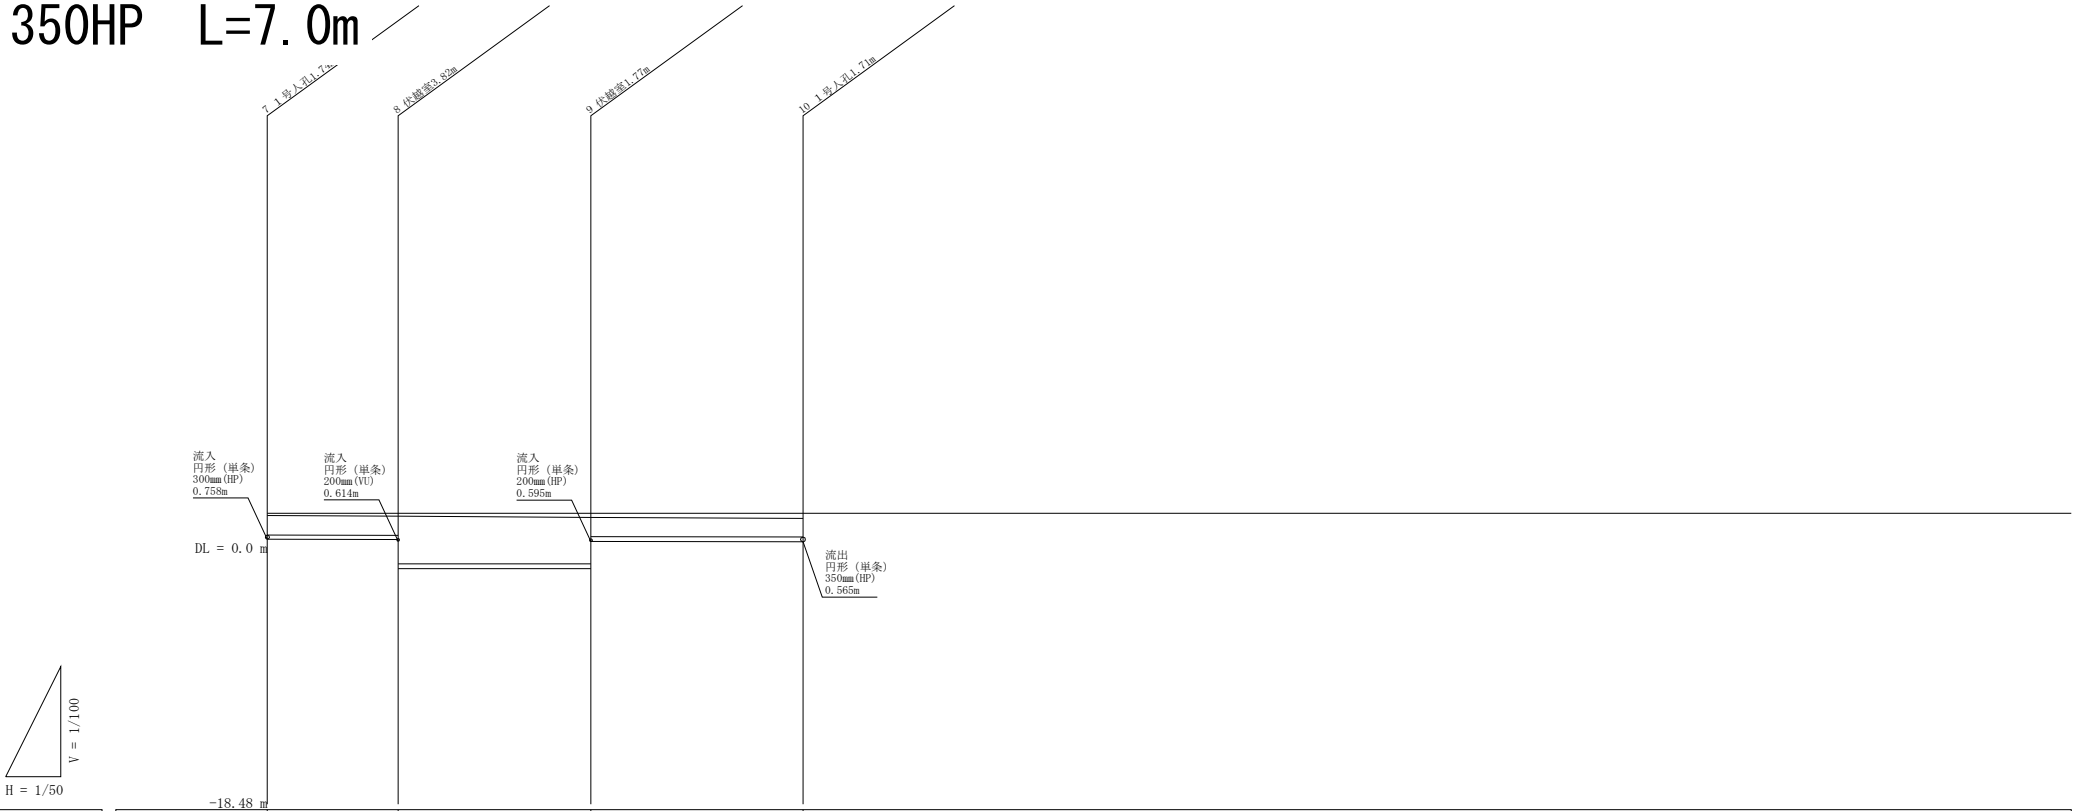

管渠番号					
管径(mm)		HP 300	HP 350		
勾配(‰)		4.2	1.5	3.5	
人孔間距離		4.75	7.00	7.70	
管延長		3.85	6.10	6.80	
地盤高	2.48	2.43	2.34	2.28	
土被り	1.390	1.360 0.670	3.350 1.370	1.330	
管底高	0.756	0.740 -1.379	-1.389 0.591	0.567	
追加距離	0.00	4.75	11.75	19.45	

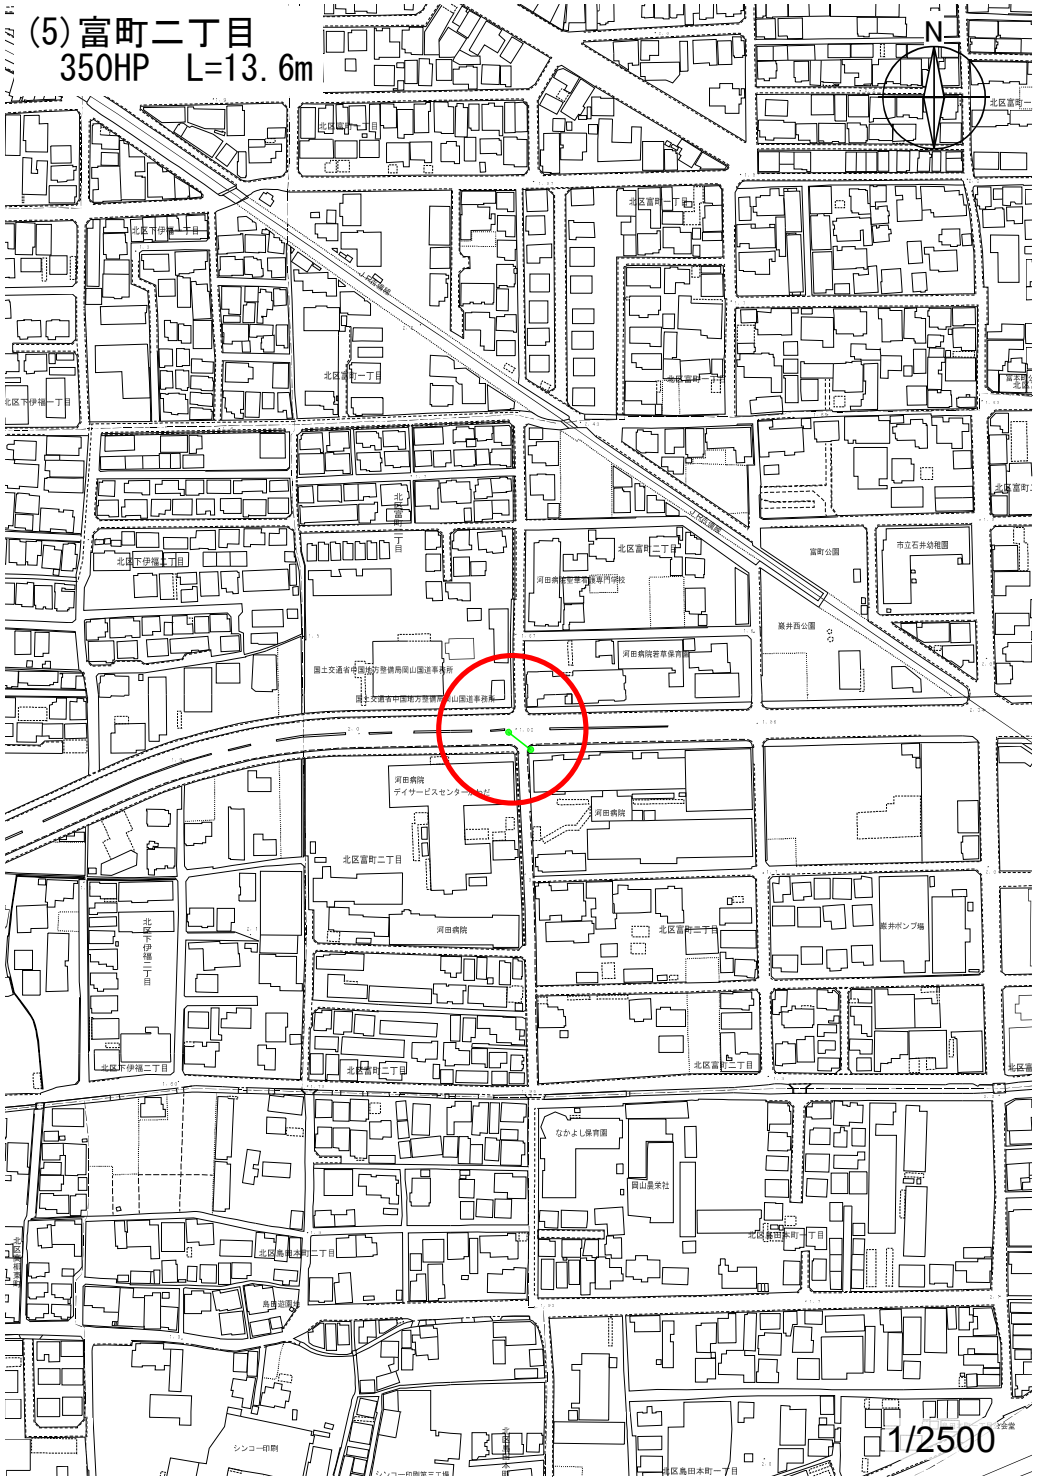
(5)富町二丁目
350HP　L=13.6m
N
1/2500

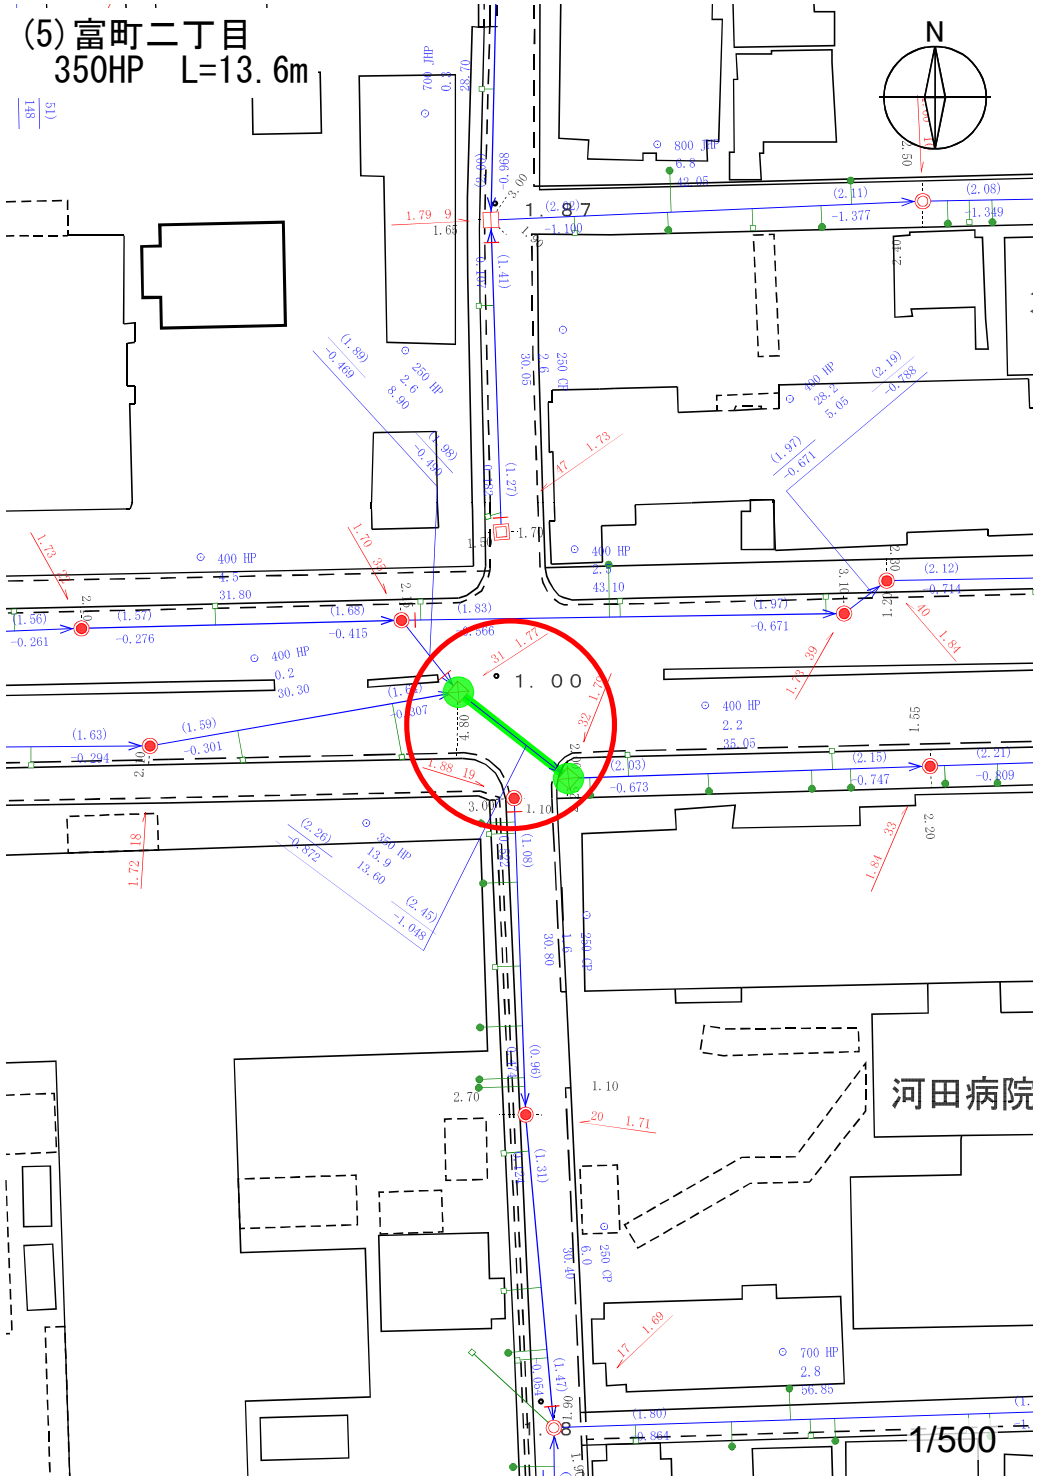
(5)富町二丁目
350HP　L=13.6m
N
河田病院
1/500

(5)富町二丁目
350HP　L=13.6m

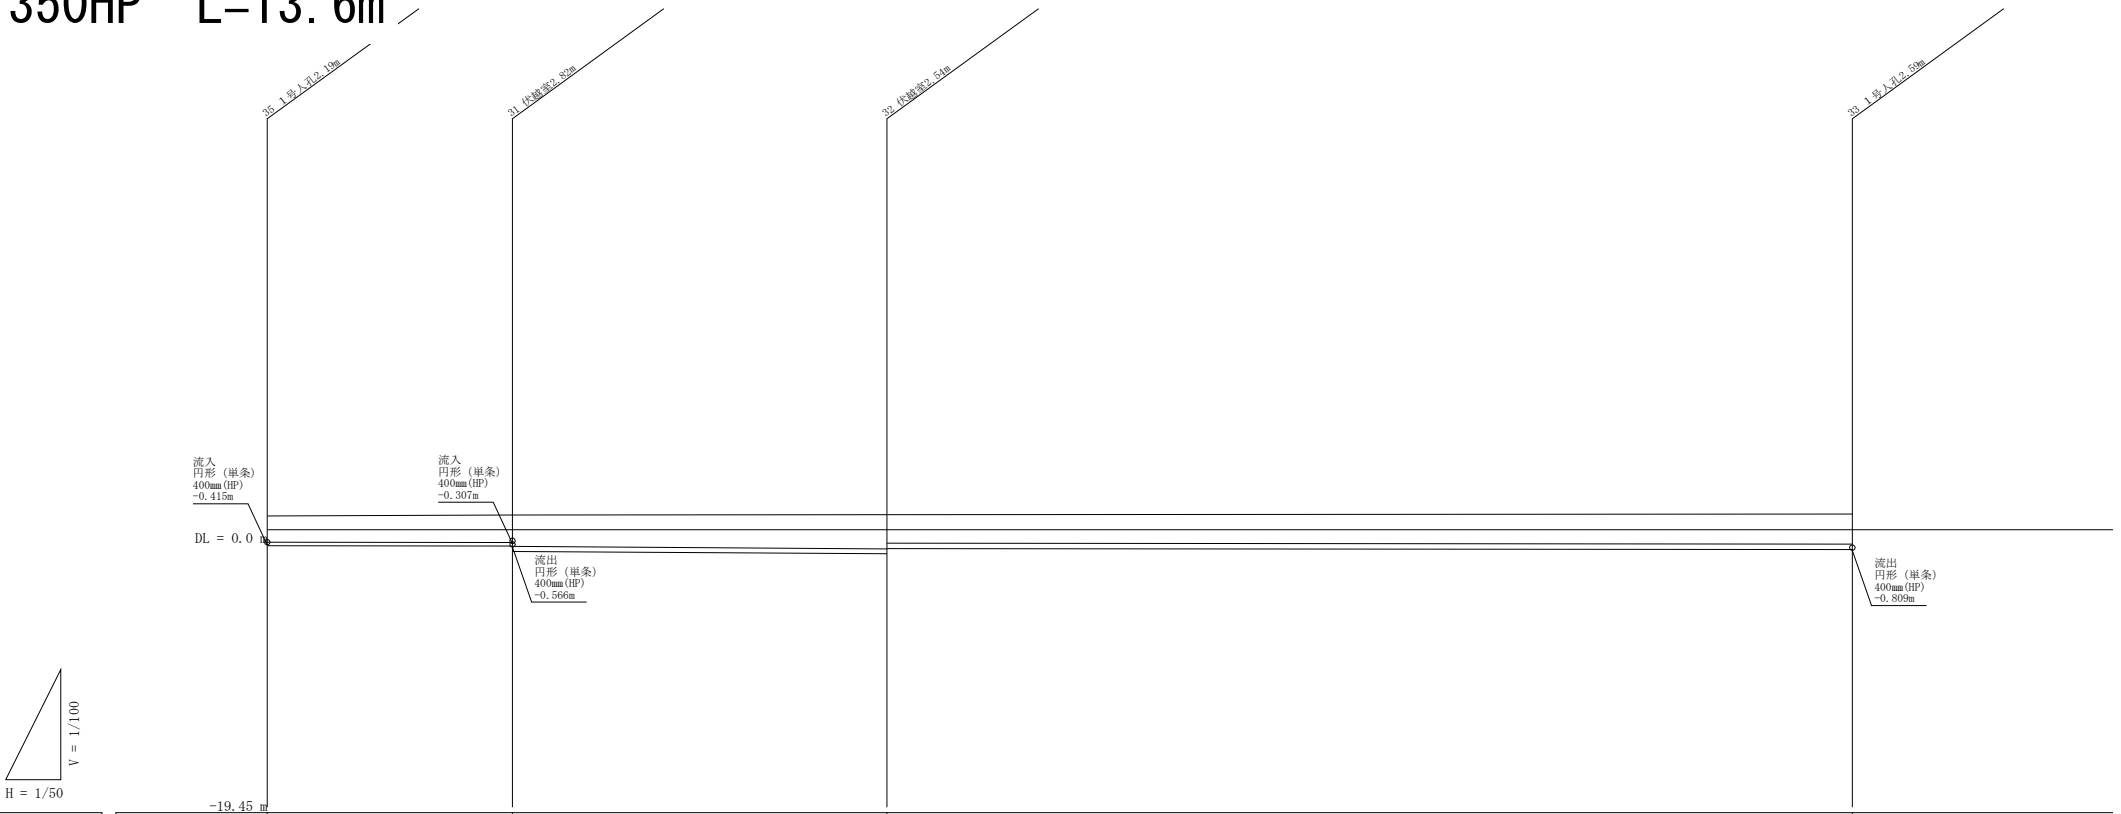

管渠番号				
管径(mm)	HP 250	HP 350	HP 400	
勾配(‰)	2.6	13.9	2.2	
人孔間距離	8.90	13.60	35.05	
管延長	8.00	12.70	34.15	
地盤高	1.70	1.77	1.79	1.84
土被り	1.890	1.980 2.260	2.450 2.030	2.150
管底高	-0.469	-0.490 -0.872	-1.048 -0.673	-0.747
追加距離	0.00	8.90	22.50	57.55

(14)富田町二丁目
450HP　L=8.85m

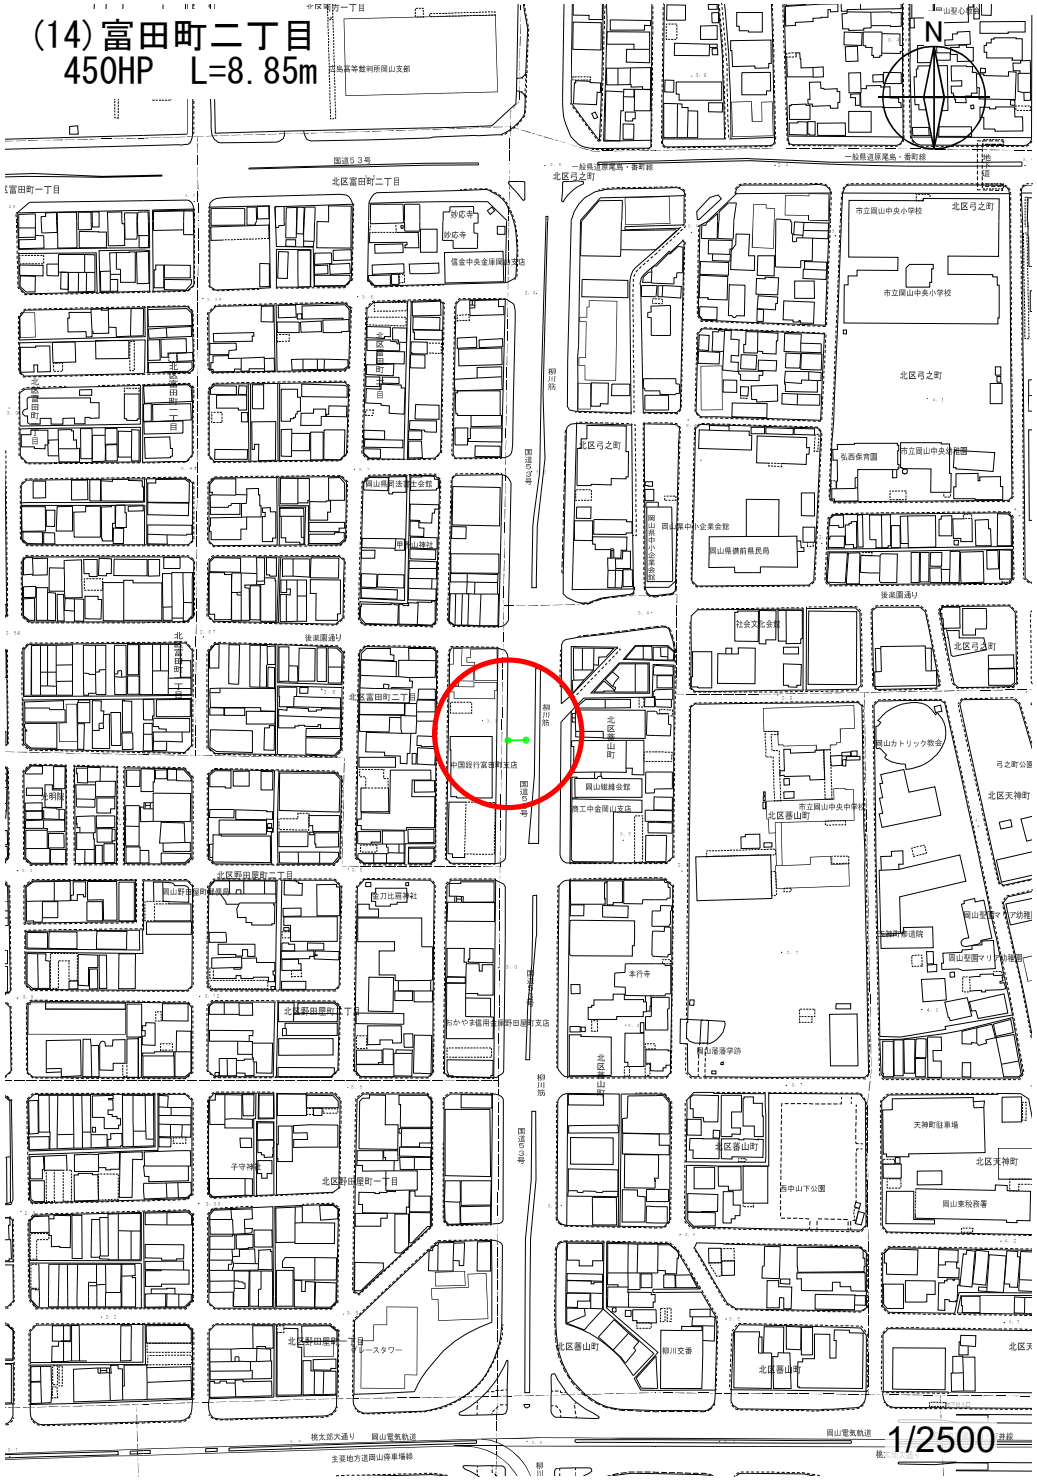

(14)富田町二丁目
450HP　L=8.85m

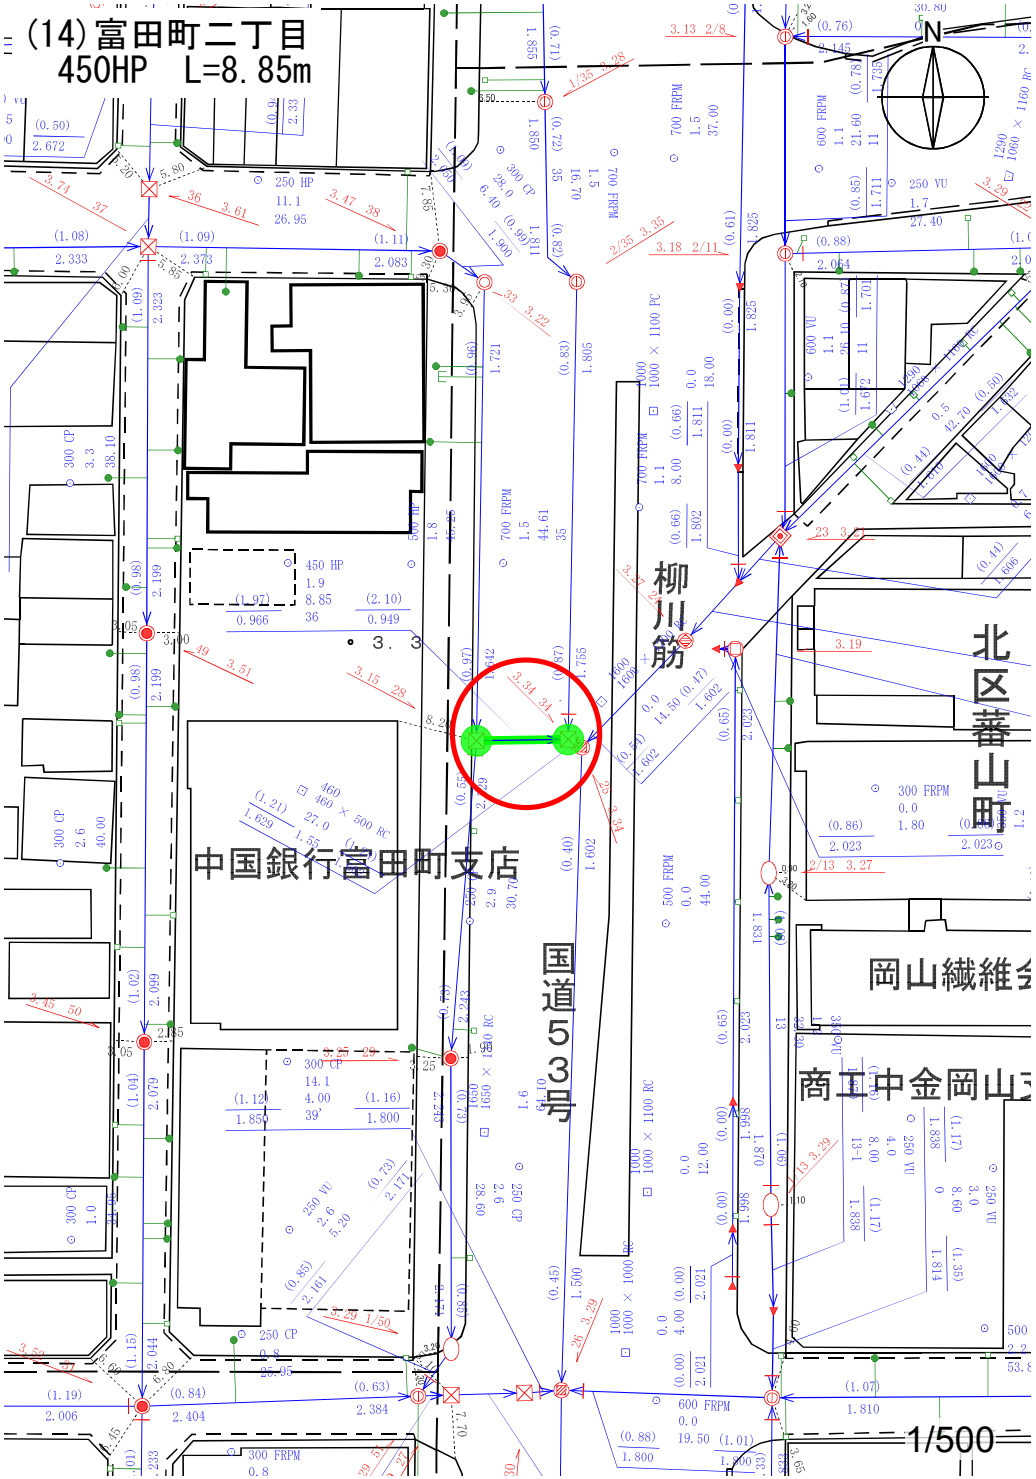

(14)富田町二丁目
450HP　L=8.85m

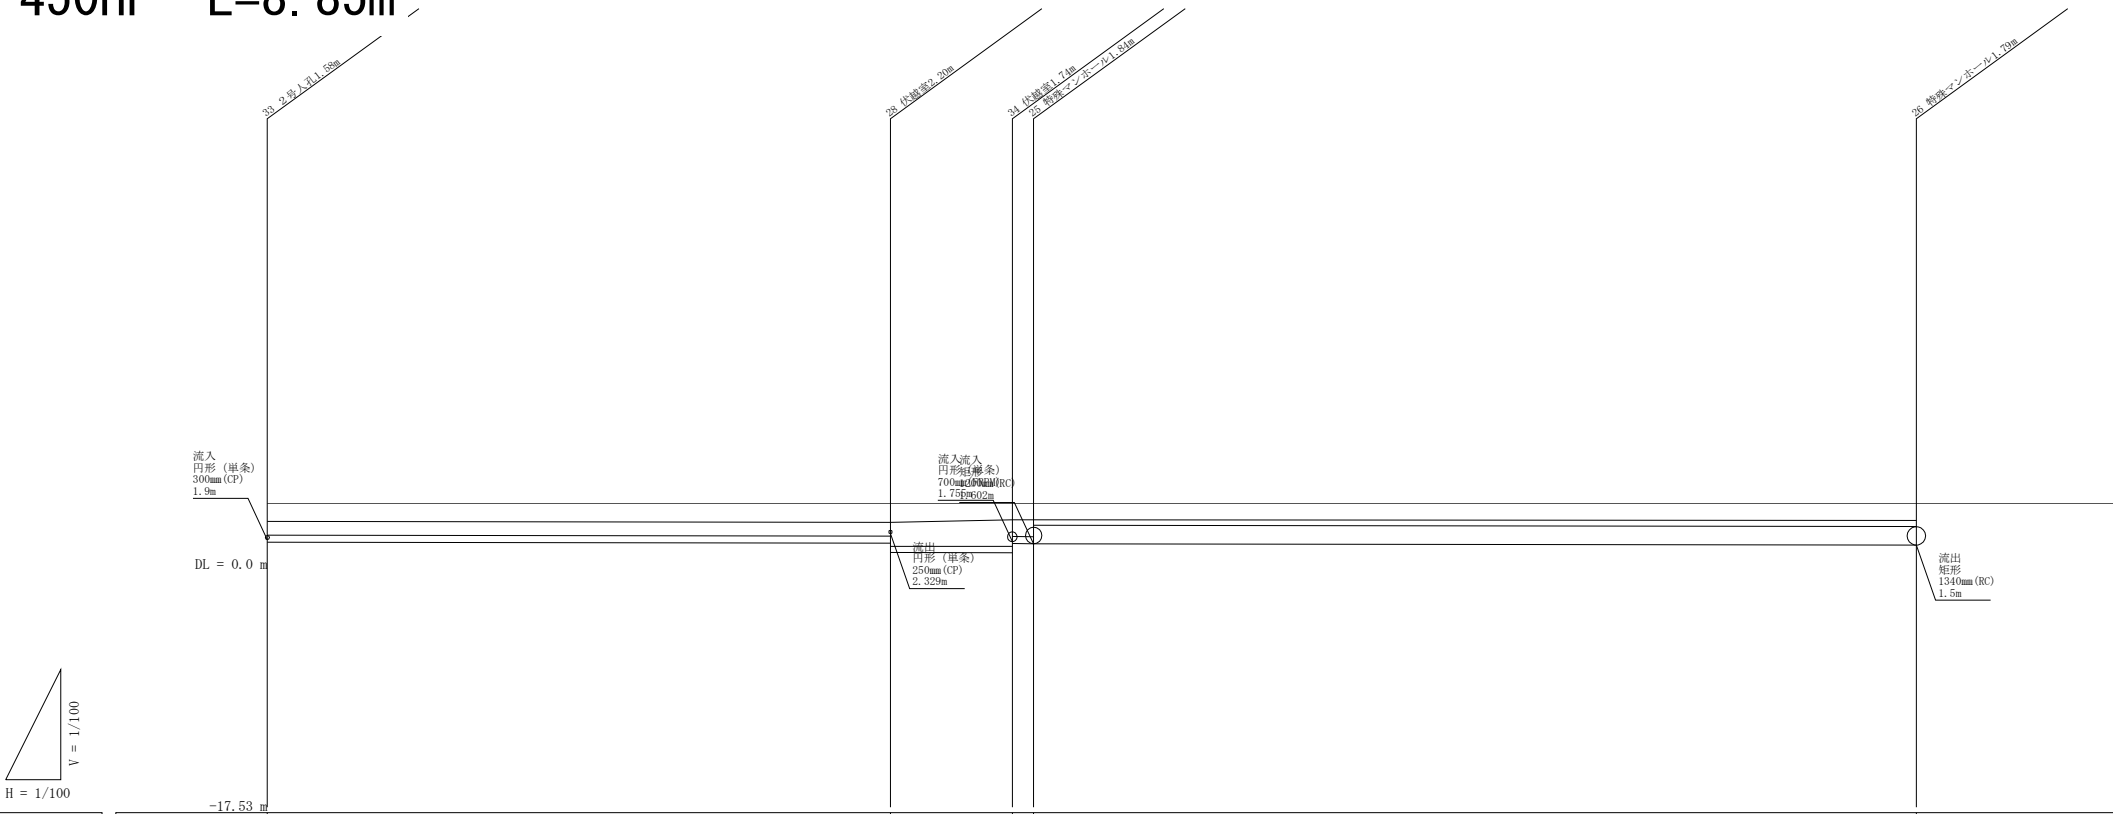

| | | |

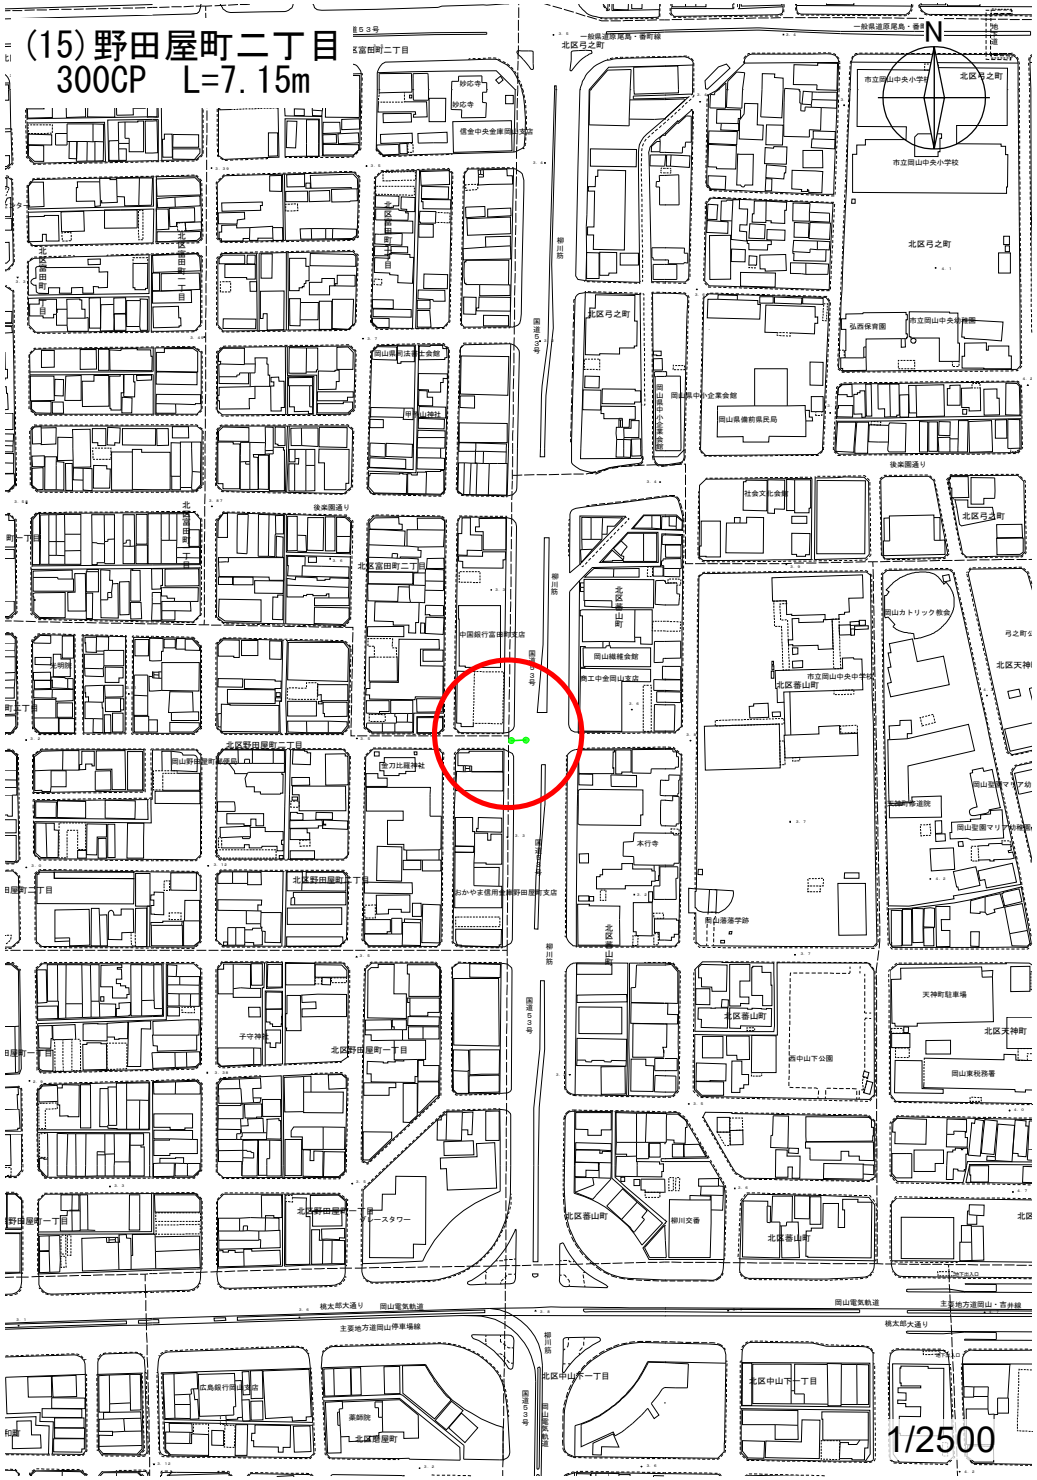
(15)野田屋町二丁目
300CP　L=7.15m
N
1/2500

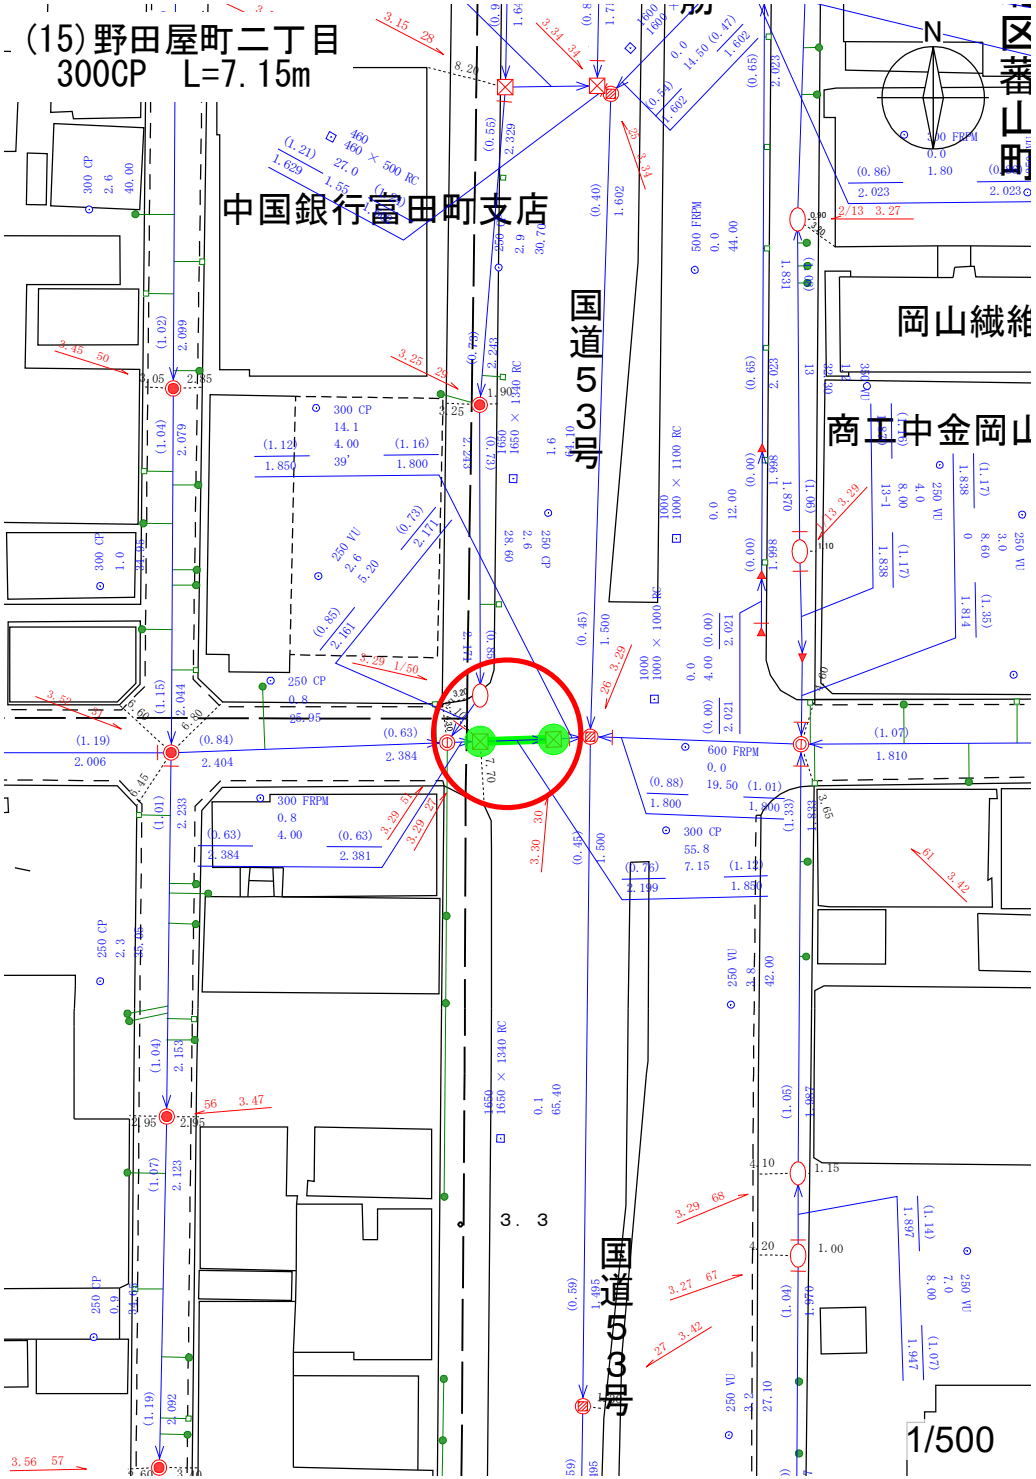
(15)野田屋町二丁目
300CP　L=7.15m
中国銀行富田町支店
国道53号
国道53号
N
1/500

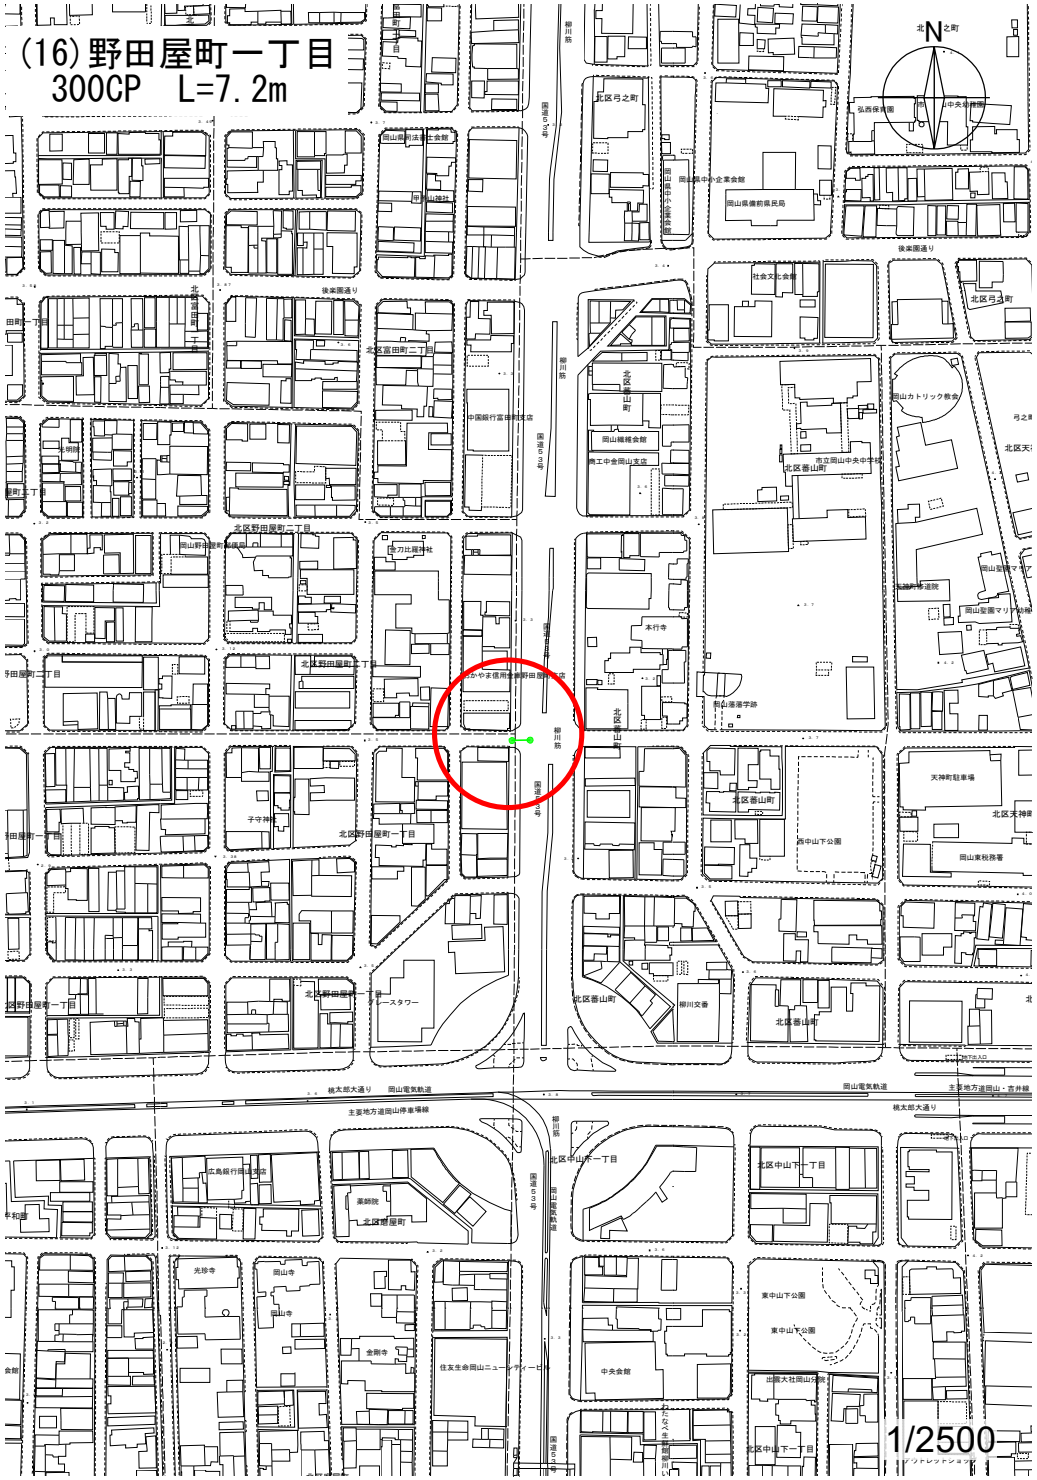
(16)野田屋町一丁目
300CP　L=7.2m
1/2500

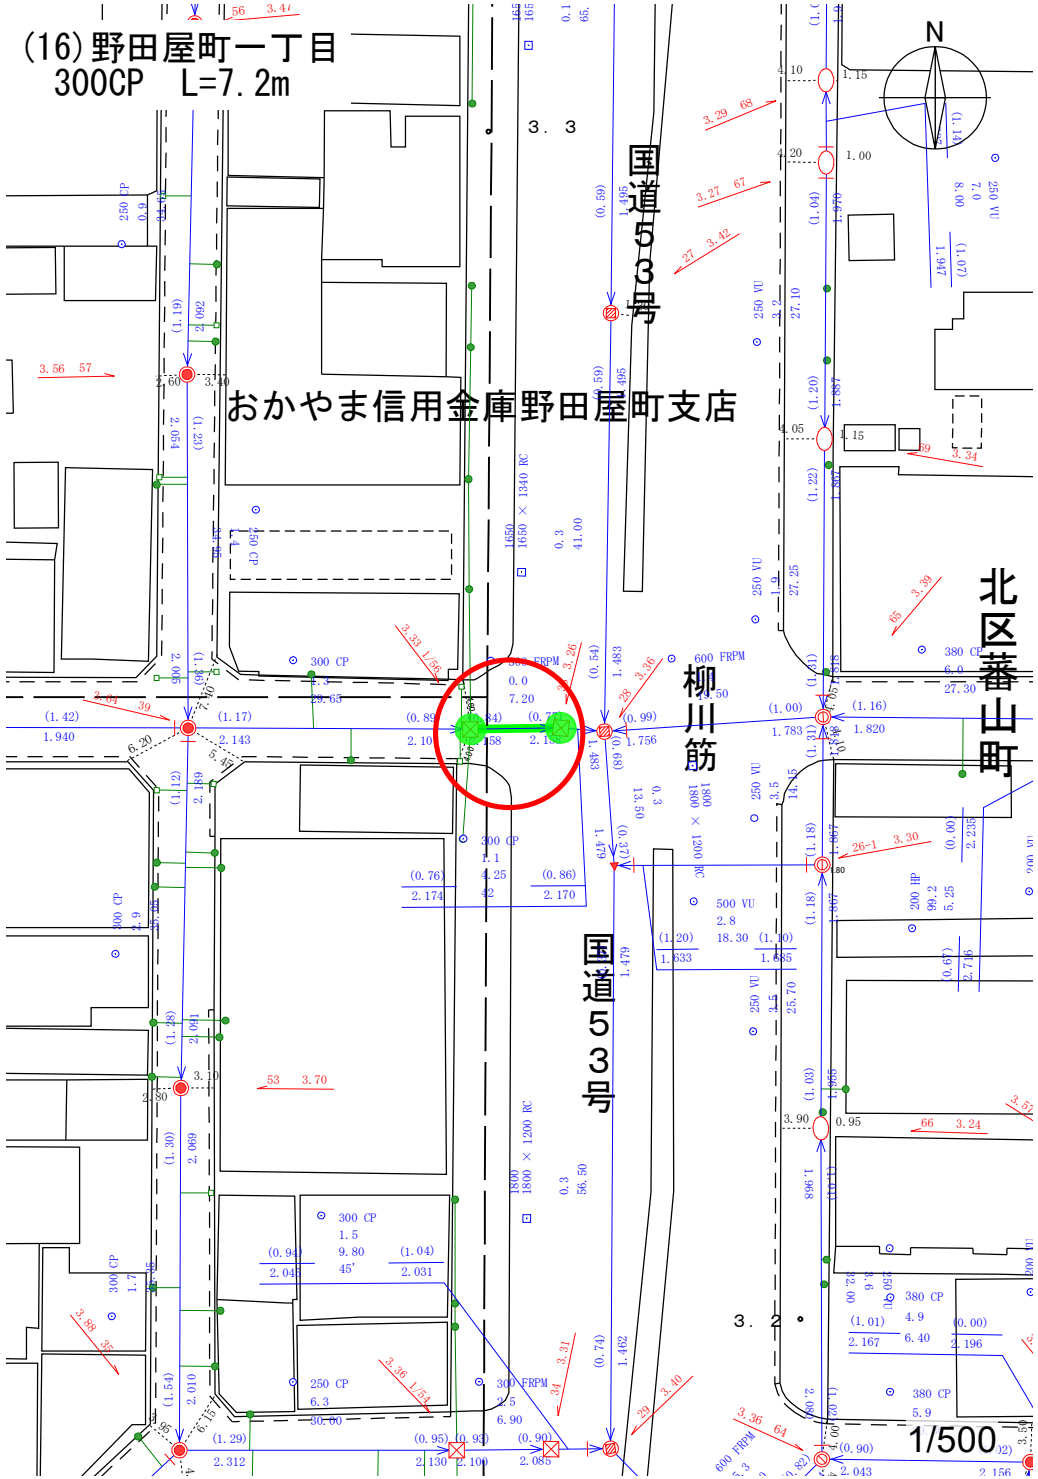
(16)野田屋町一丁目
300CP　L=7.2m
おかやま信用金庫野田屋町支店
国道53号
柳川筋
北区蕃山町
1/500