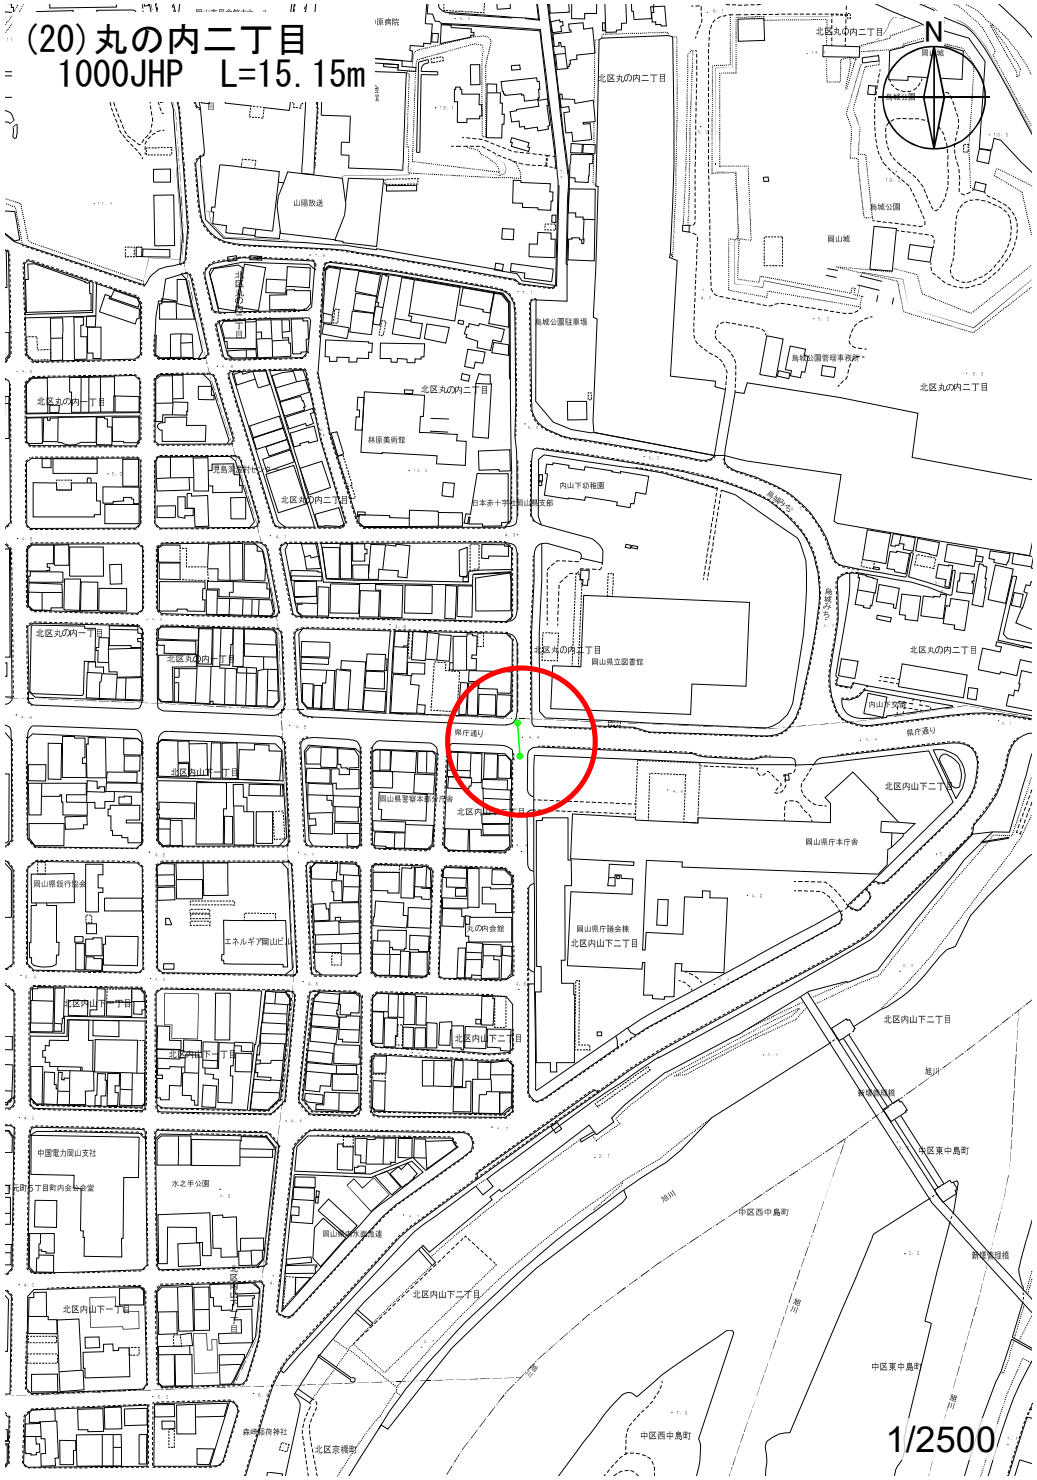
(20) 丸の内二丁目
1000JHP L=15.15m
N
県庁通り
北区丸の内二丁目
北区内山下二丁目
1/2500

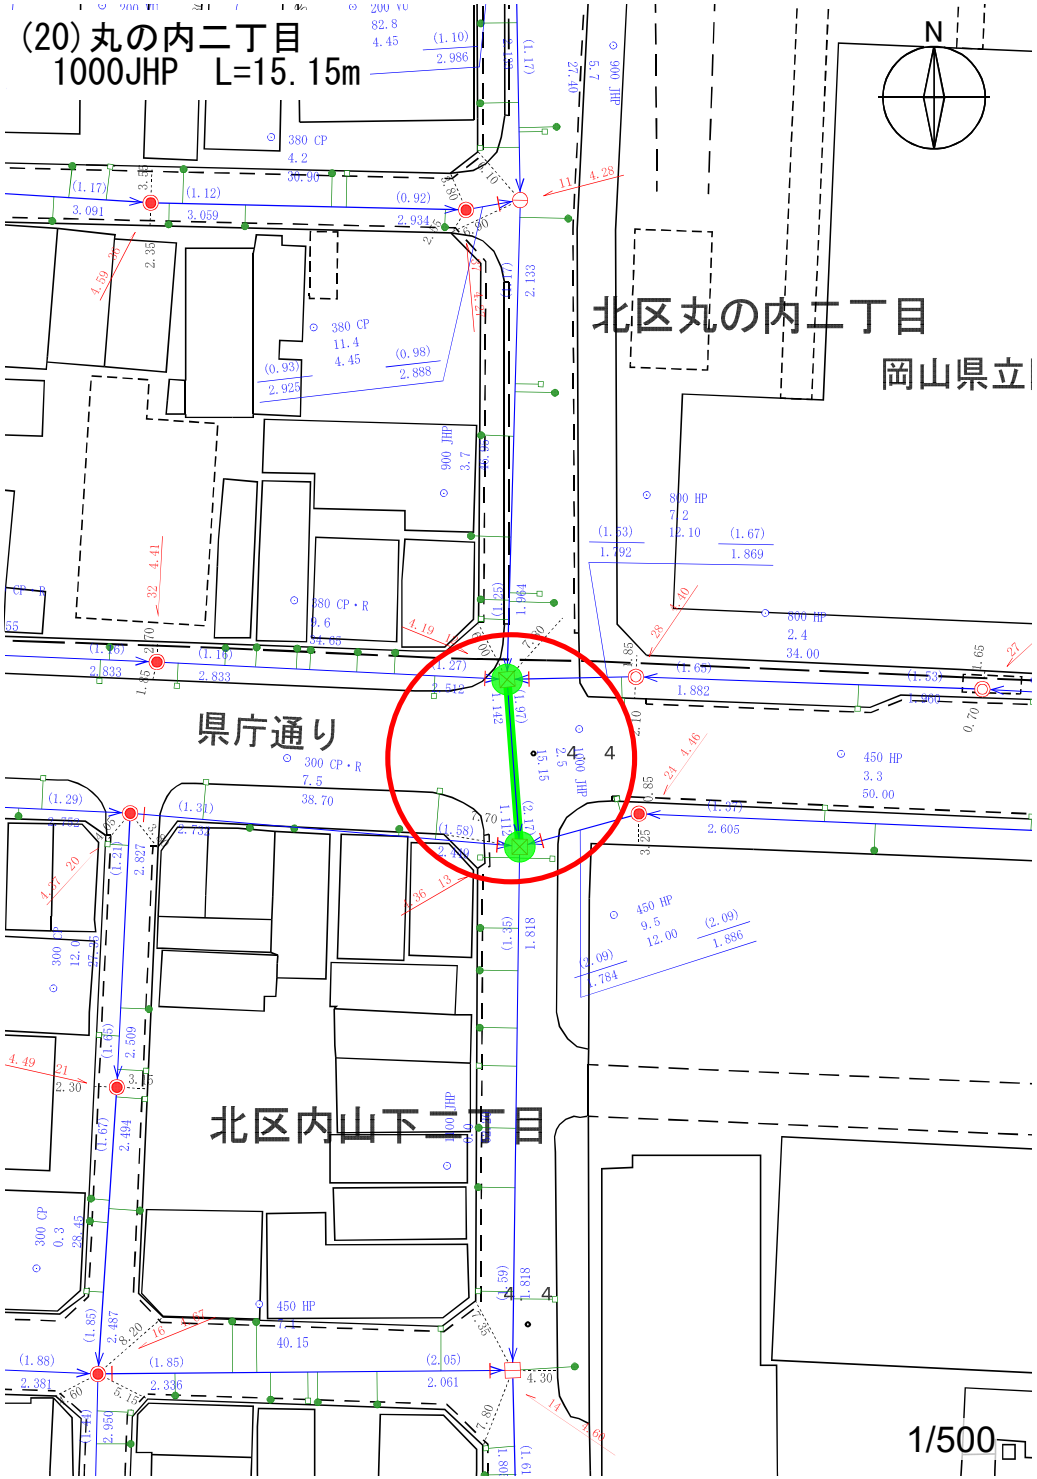
(20) 丸の内二丁目
1000JHP L=15.15m
N
北区丸の内二丁目
岡山県立
県庁通り
北区内山下二丁目
1/500

(20)丸の内二丁目
1000JHP　L=15.15m

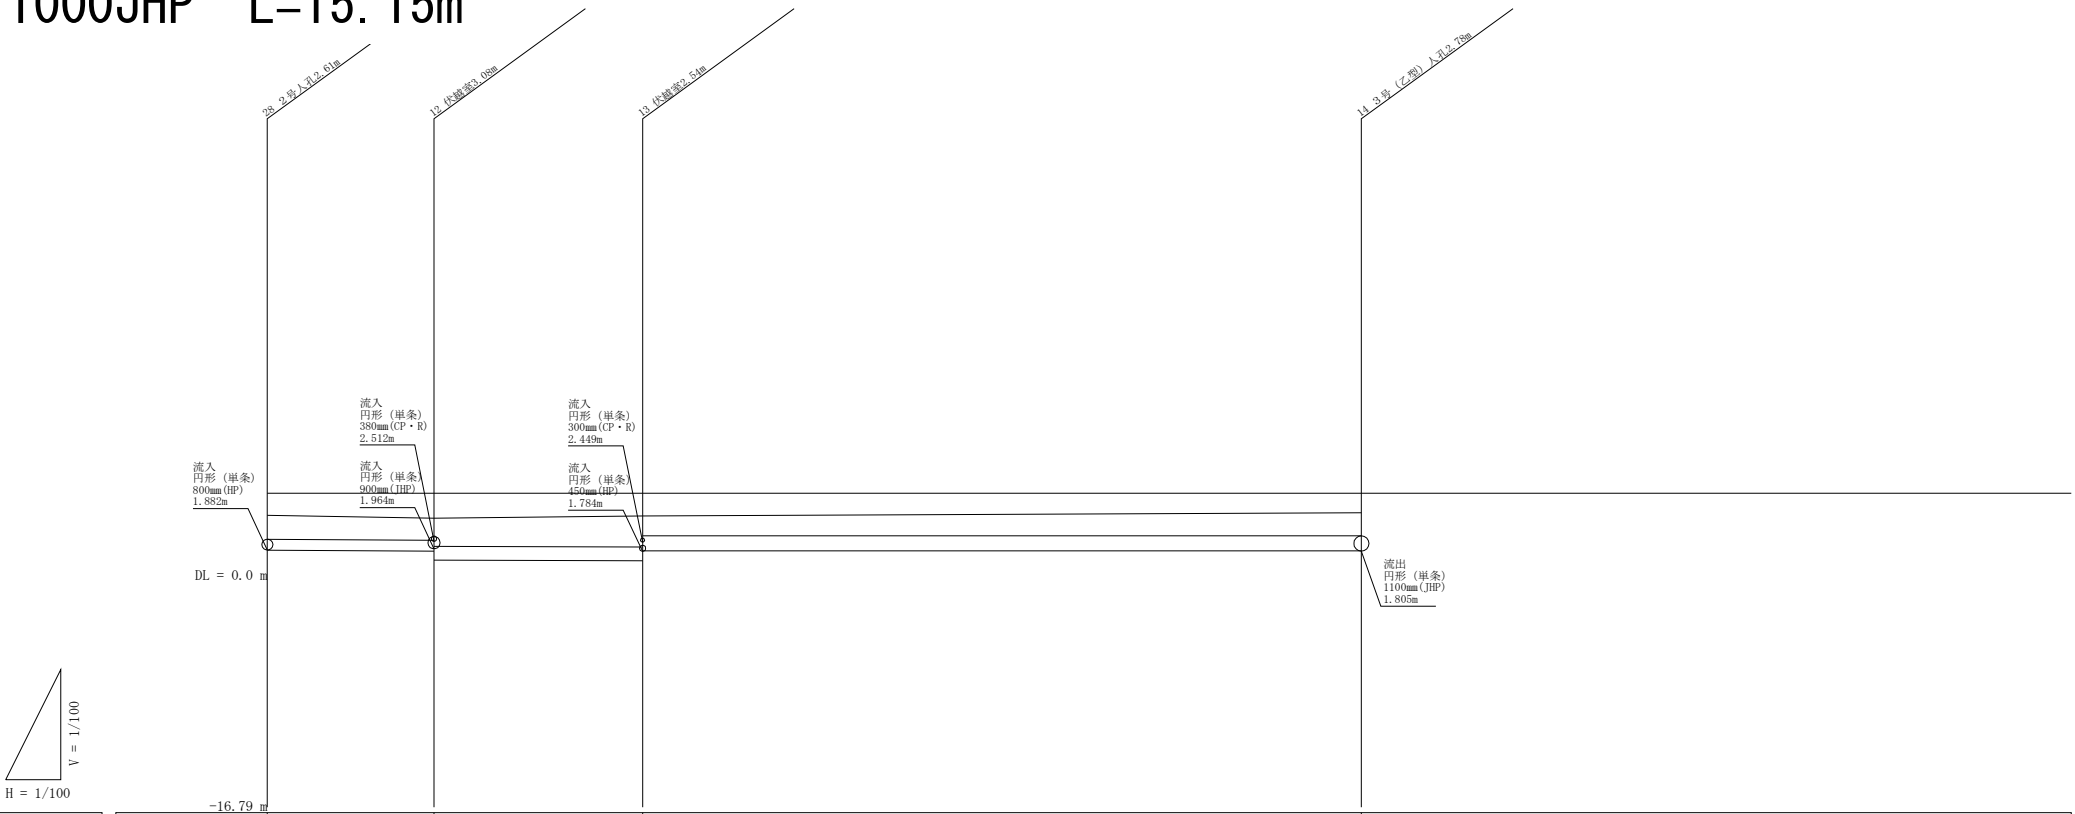

管渠番号				
管径(mm)		HP 800	JHP 1000	JHP 1100
勾配(‰)		7.2	2.5	0.0
人孔間距離		12.10	15.15	52.20
管延長		10.75	12.05	50.85
地盤高	4.40	4.19	4.36	4.60
土被り	1.670	1.530 1.970	2.170 1.350	1.590
管底高	1.869	1.792 1.142	1.112 1.818	1.818
追加距離	0.00	12.10	27.25	79.45

(24)東古松南町
500HP　L=7.85m

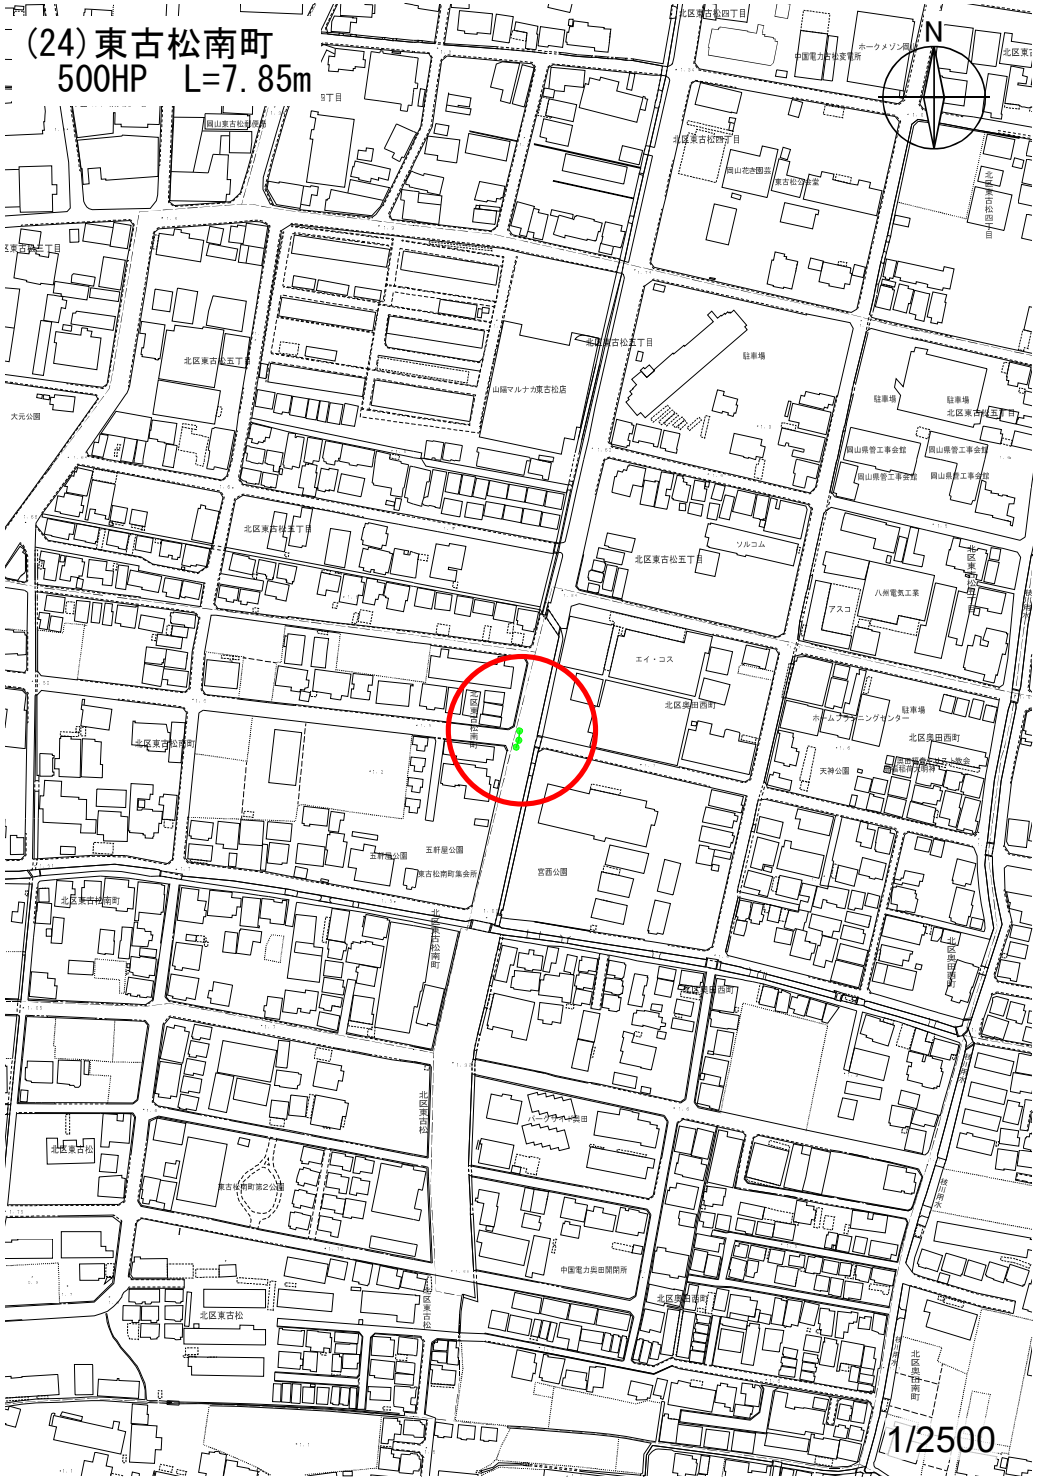

(24)東古松南町
500HP　L=7.85m

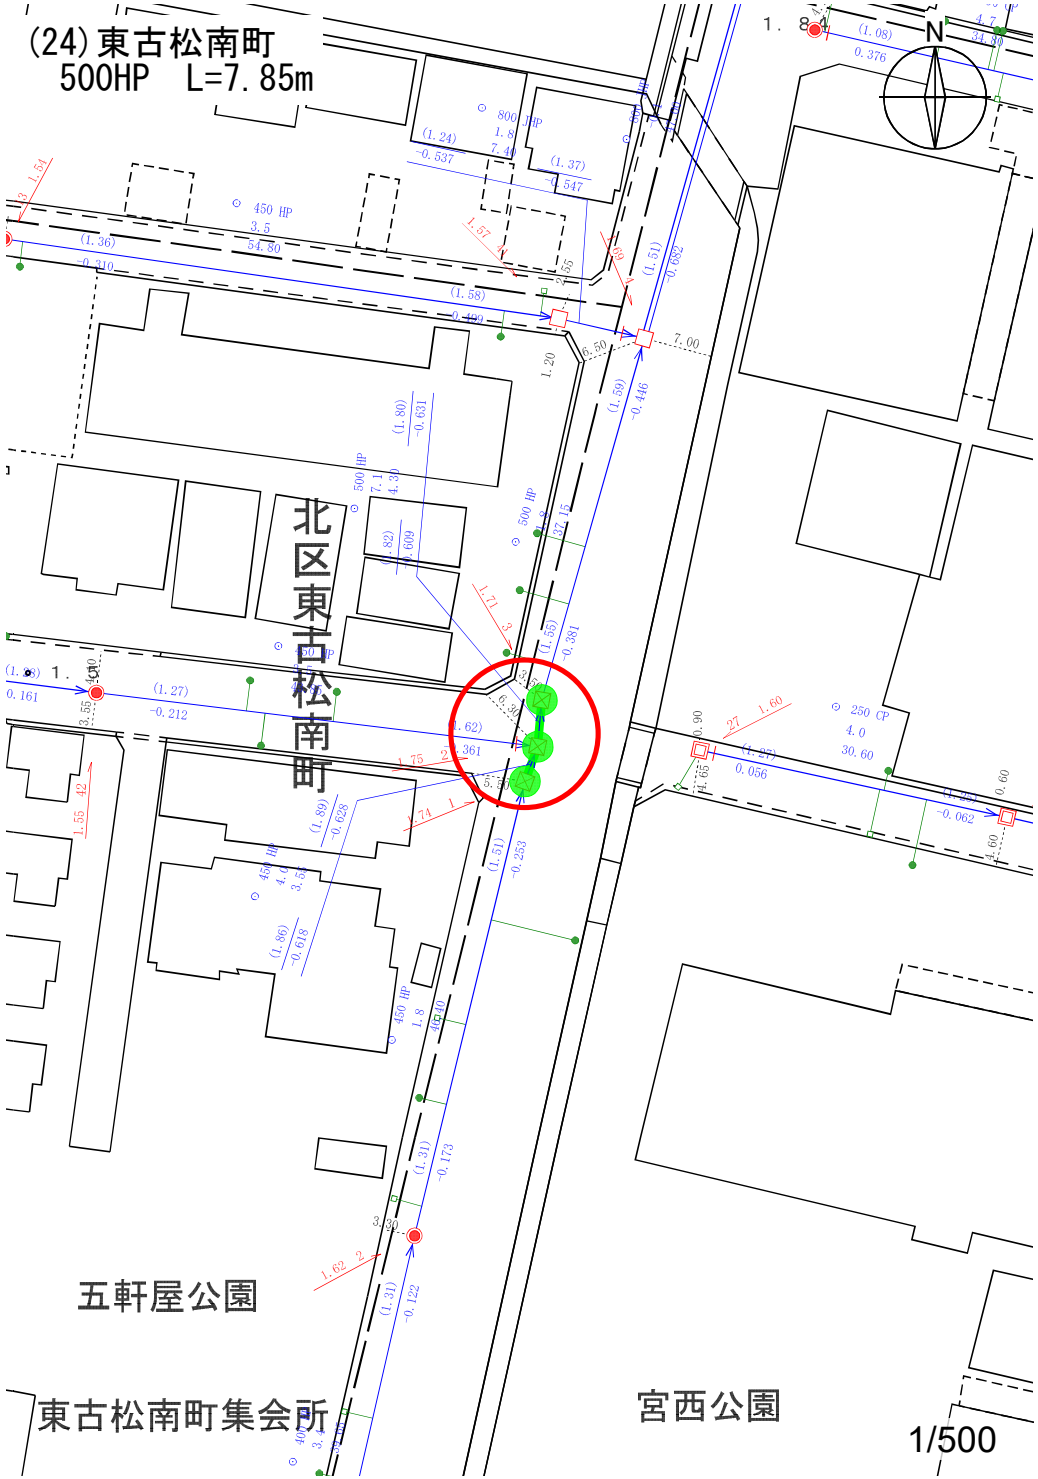

(24)東古松南町
500HP　L=7.85m

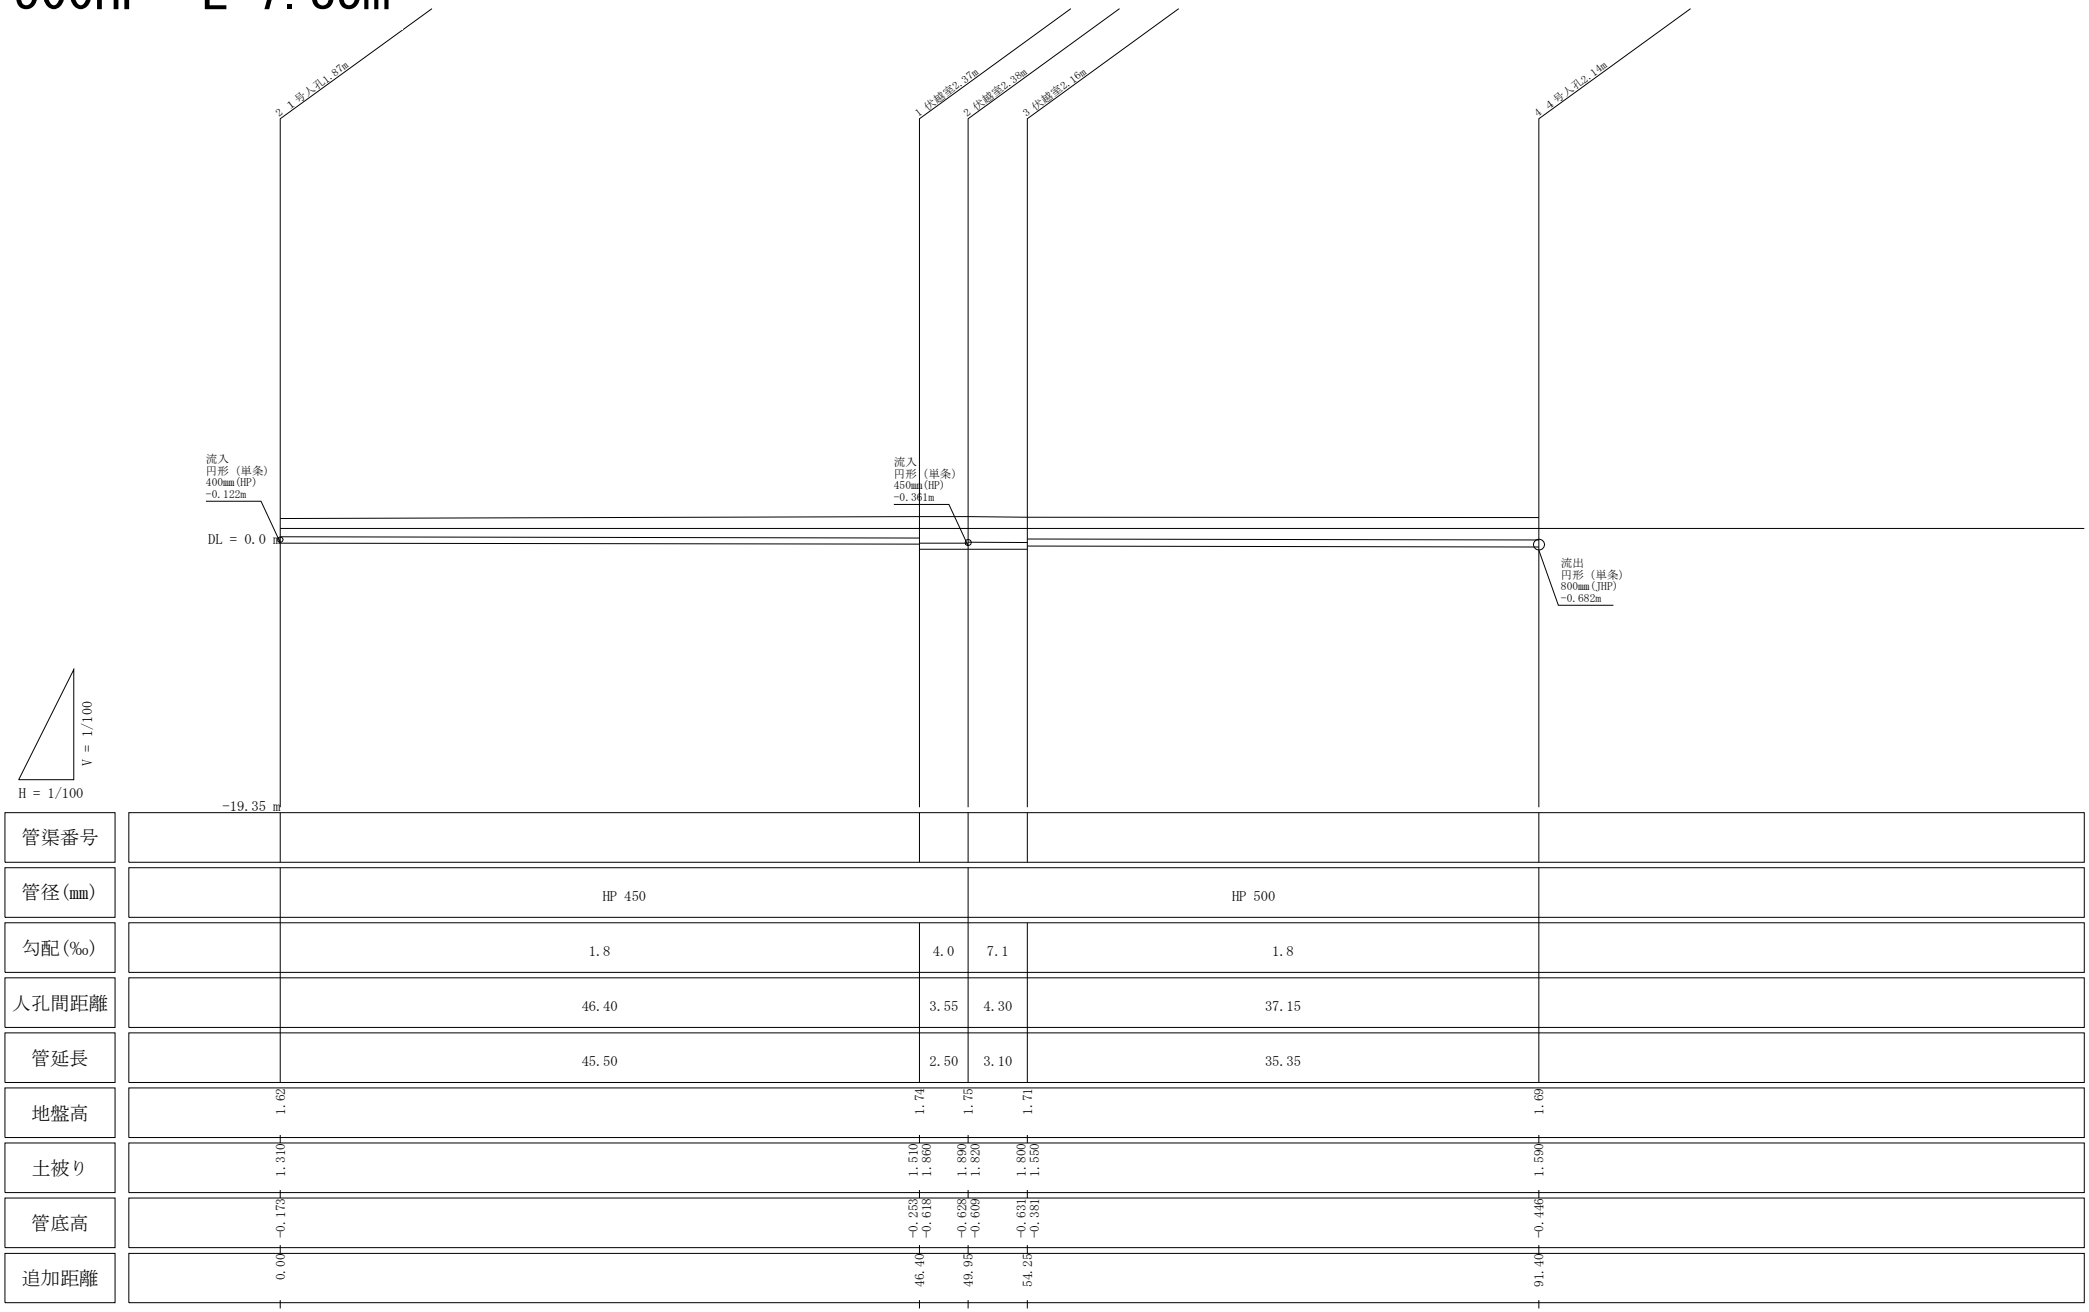

管渠番号					
管径(mm)	HP 450			HP 500	
勾配(‰)	1.8	4.0	7.1	1.8	
人孔間距離	46.40	3.55	4.30	37.15	
管延長	45.50	2.50	3.10	35.35	
地盤高	1.62	1.74	1.75	1.71	1.69
土被り	1.310	1.510 1.860	1.890 1.820	1.800 1.550	1.590
管底高	-0.173	-0.253 -0.618	-0.628 -0.609	-0.631 -0.381	-0.446
追加距離	0.00	46.40	49.95	54.25	91.40

(25)東古松五丁目
700JHP　L=8.7m

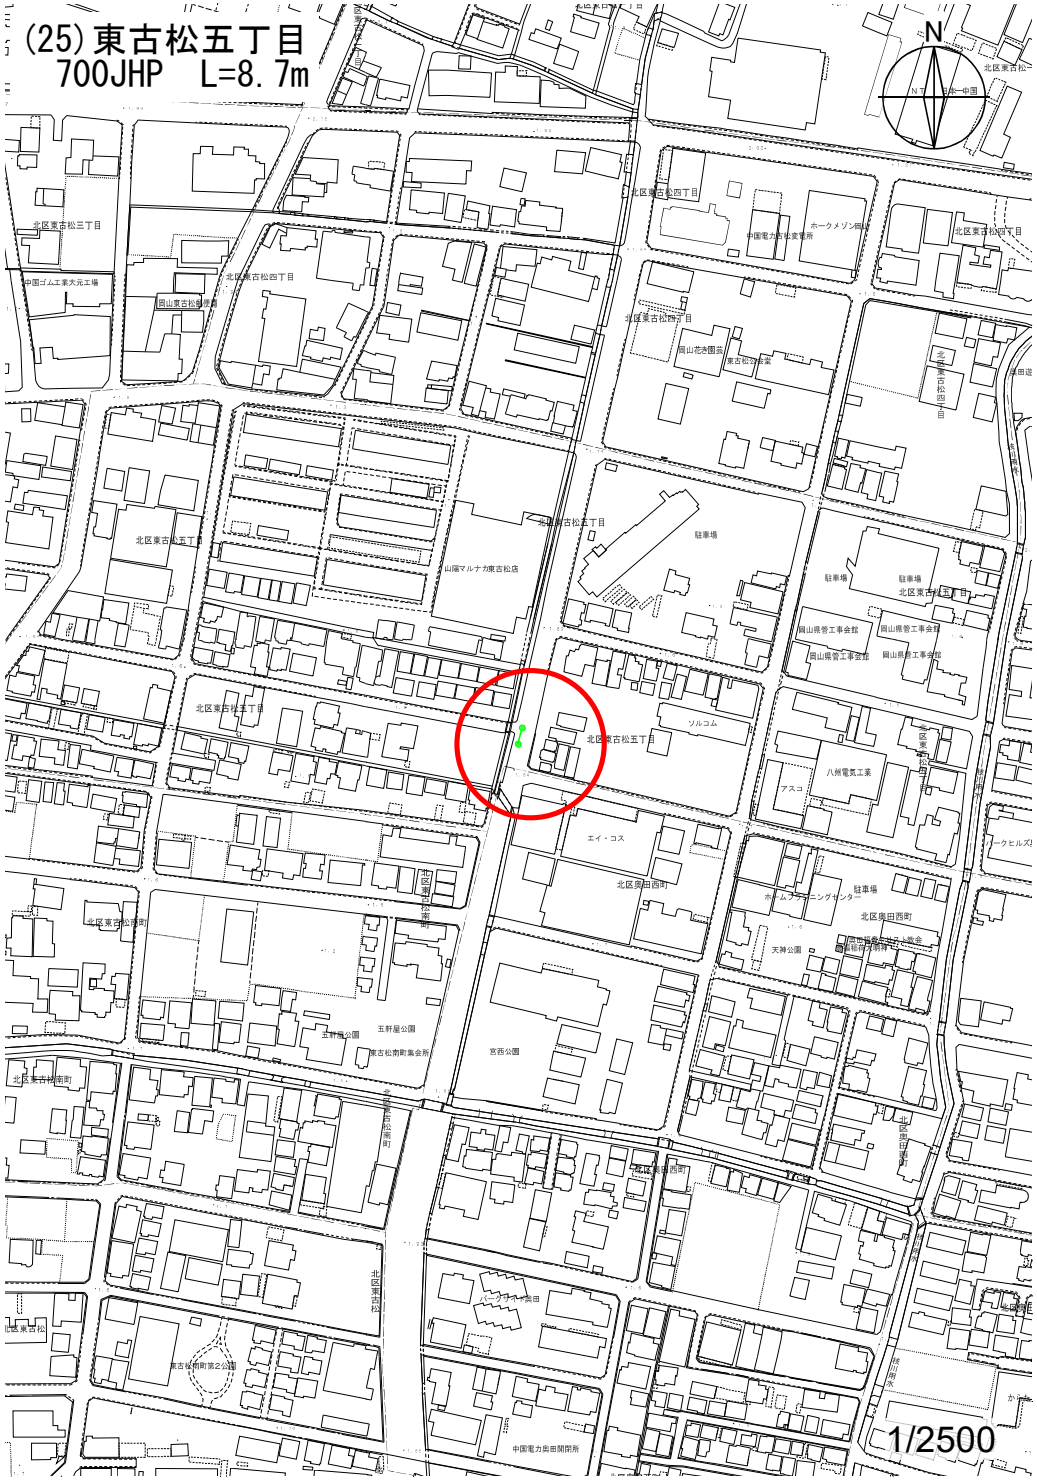

(25)東古松五丁目
700JHP　L=8.7m

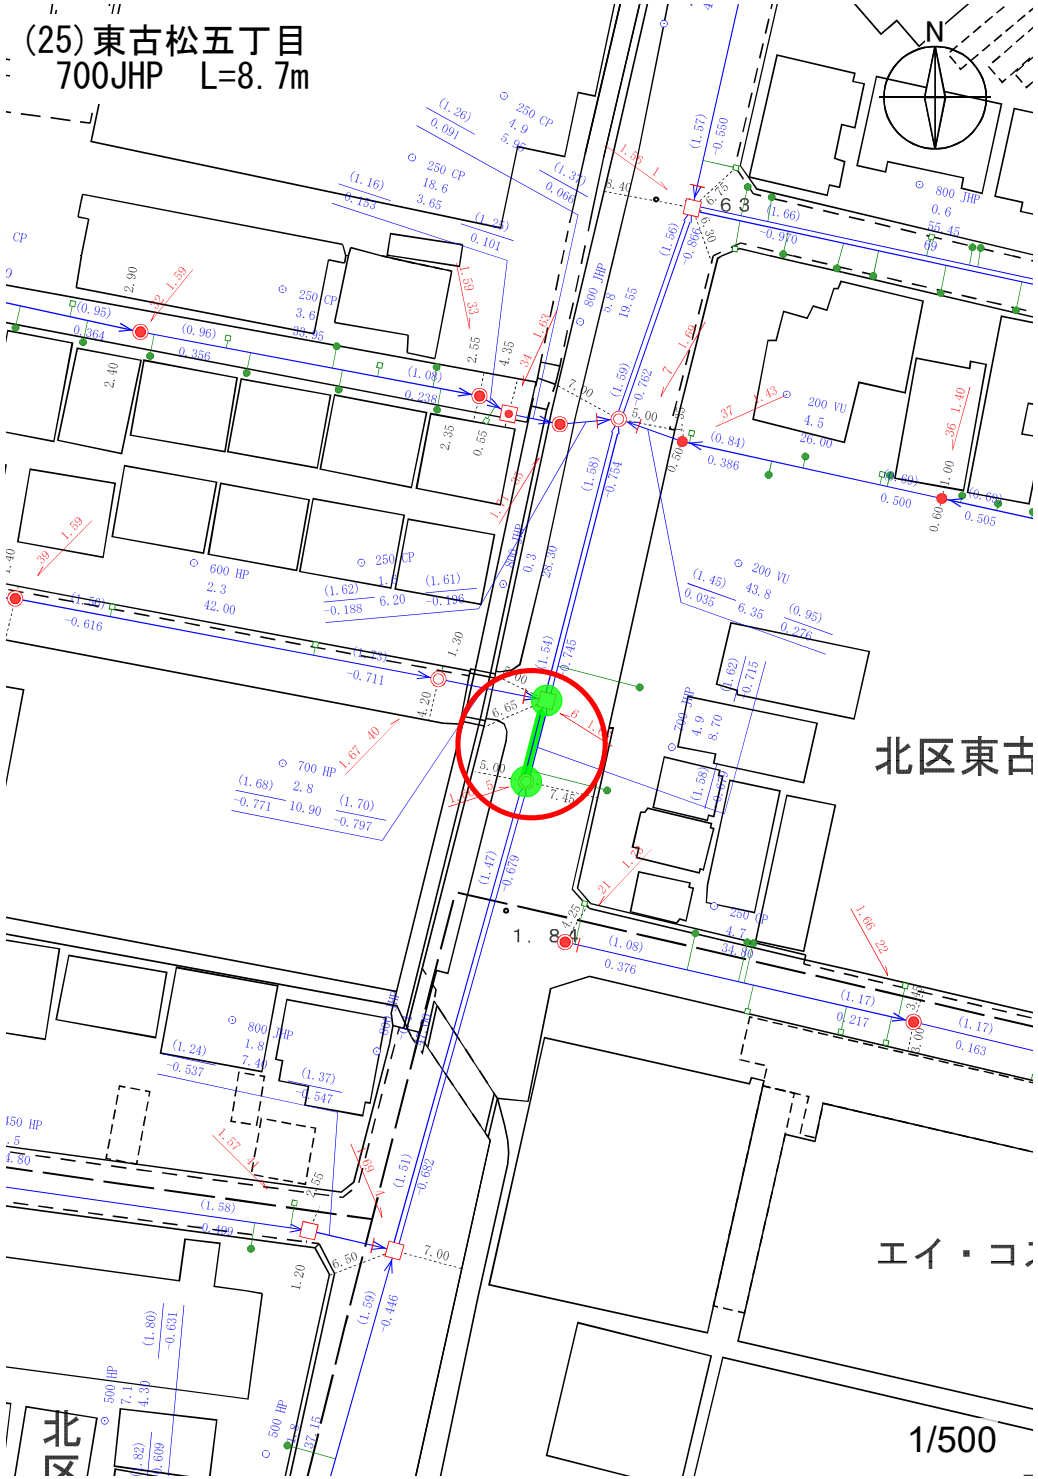

(25)東古松五丁目
700JHP　L=8.7m

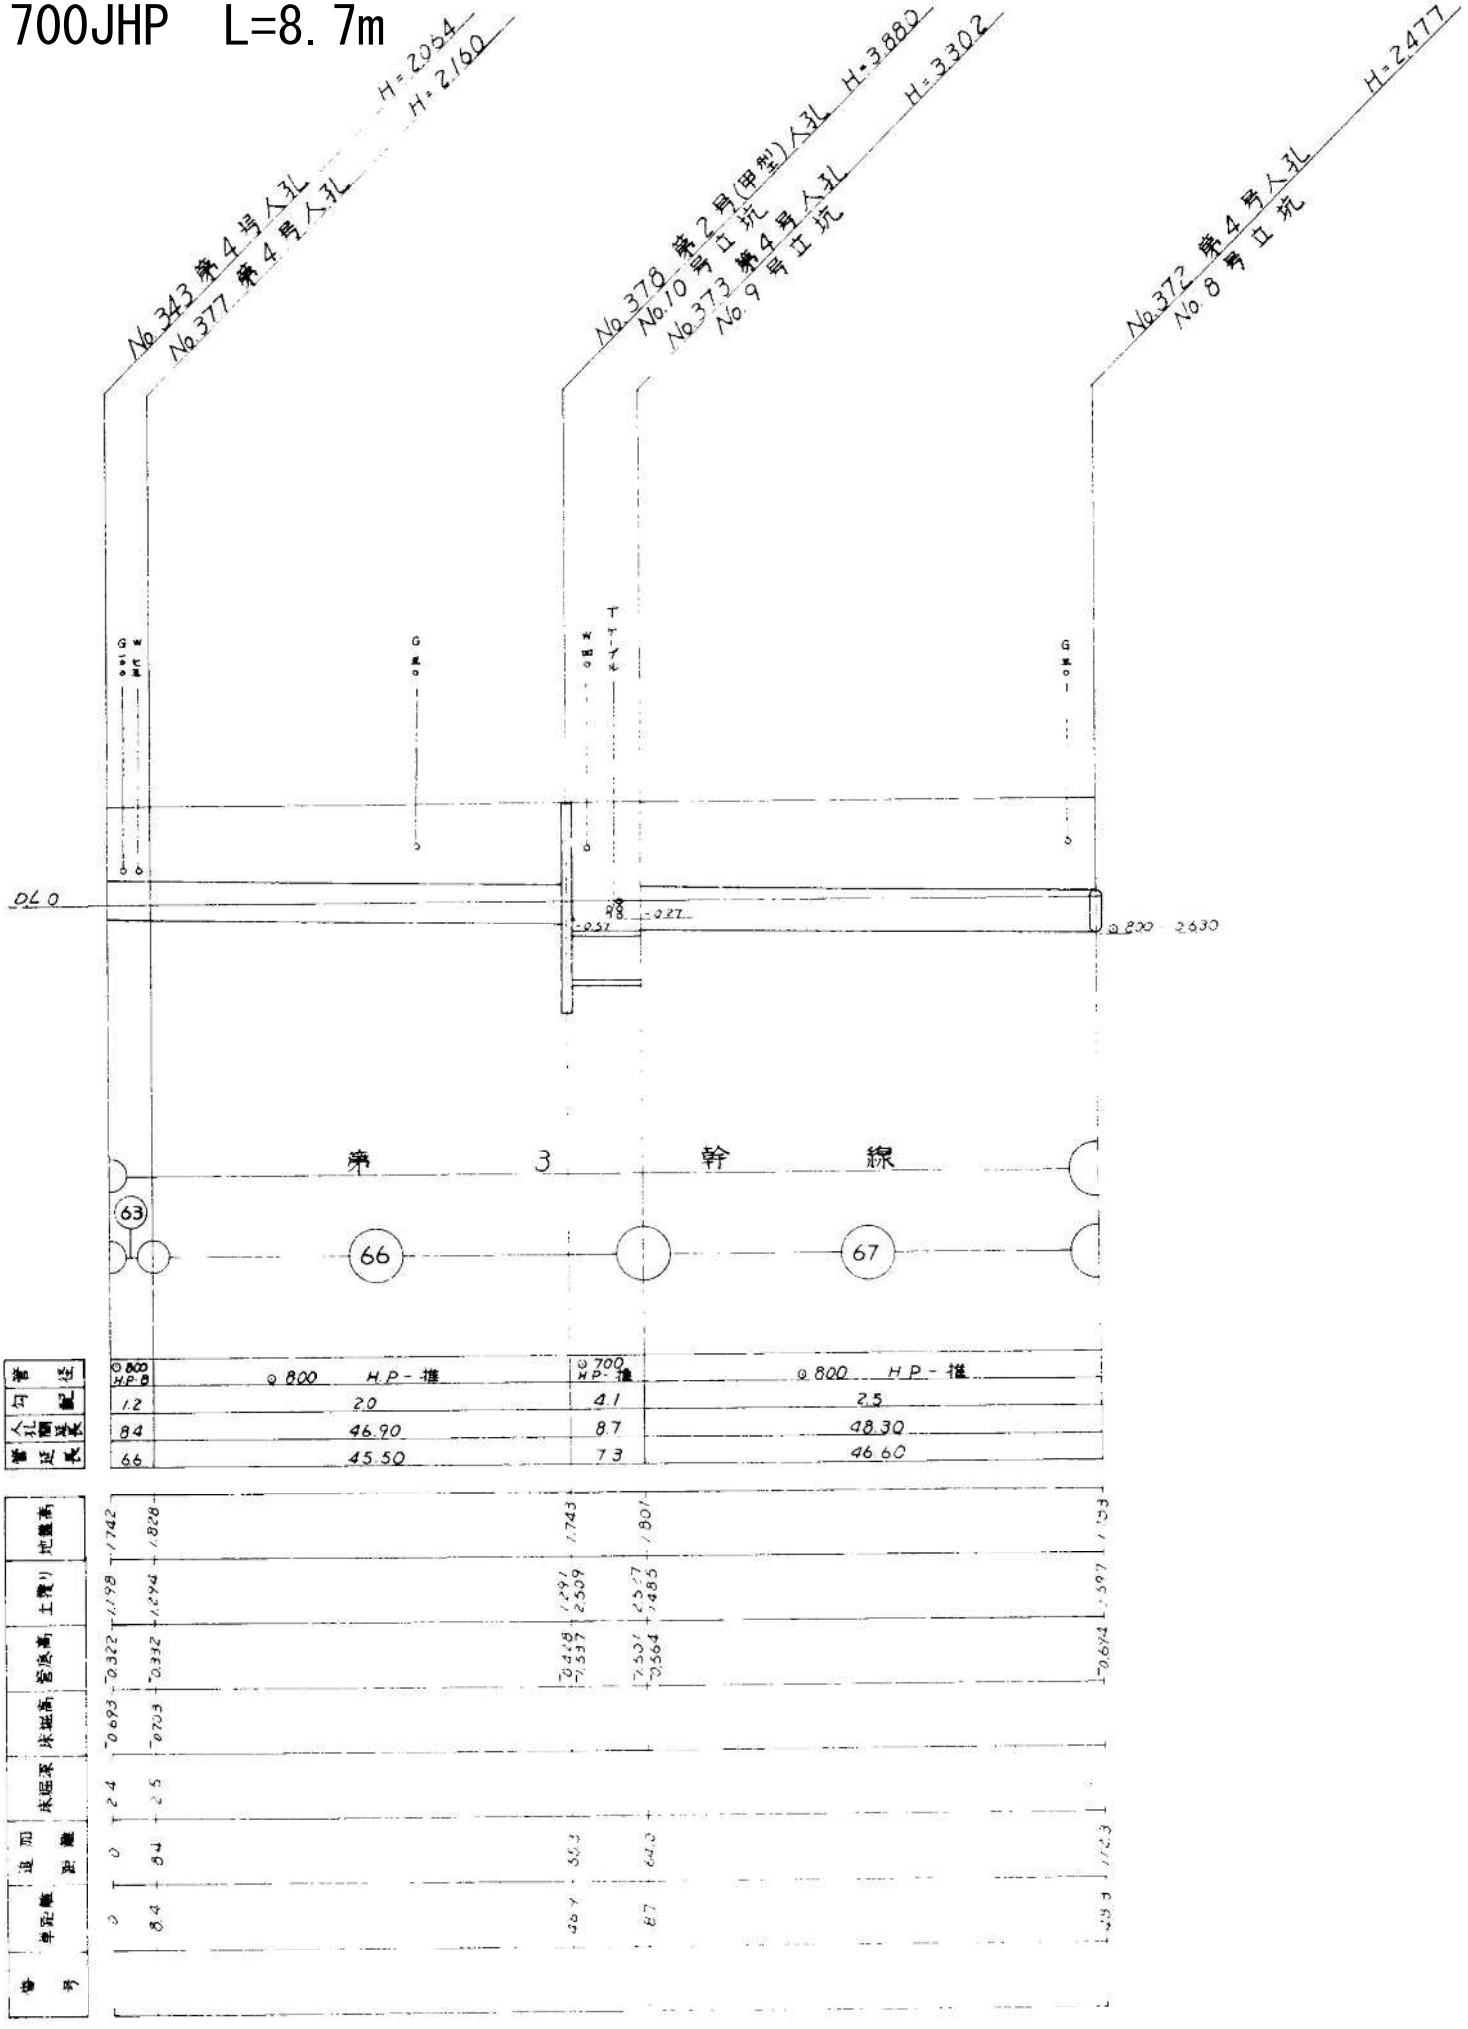

(27)奥田本町
900JHP　L=14.3m

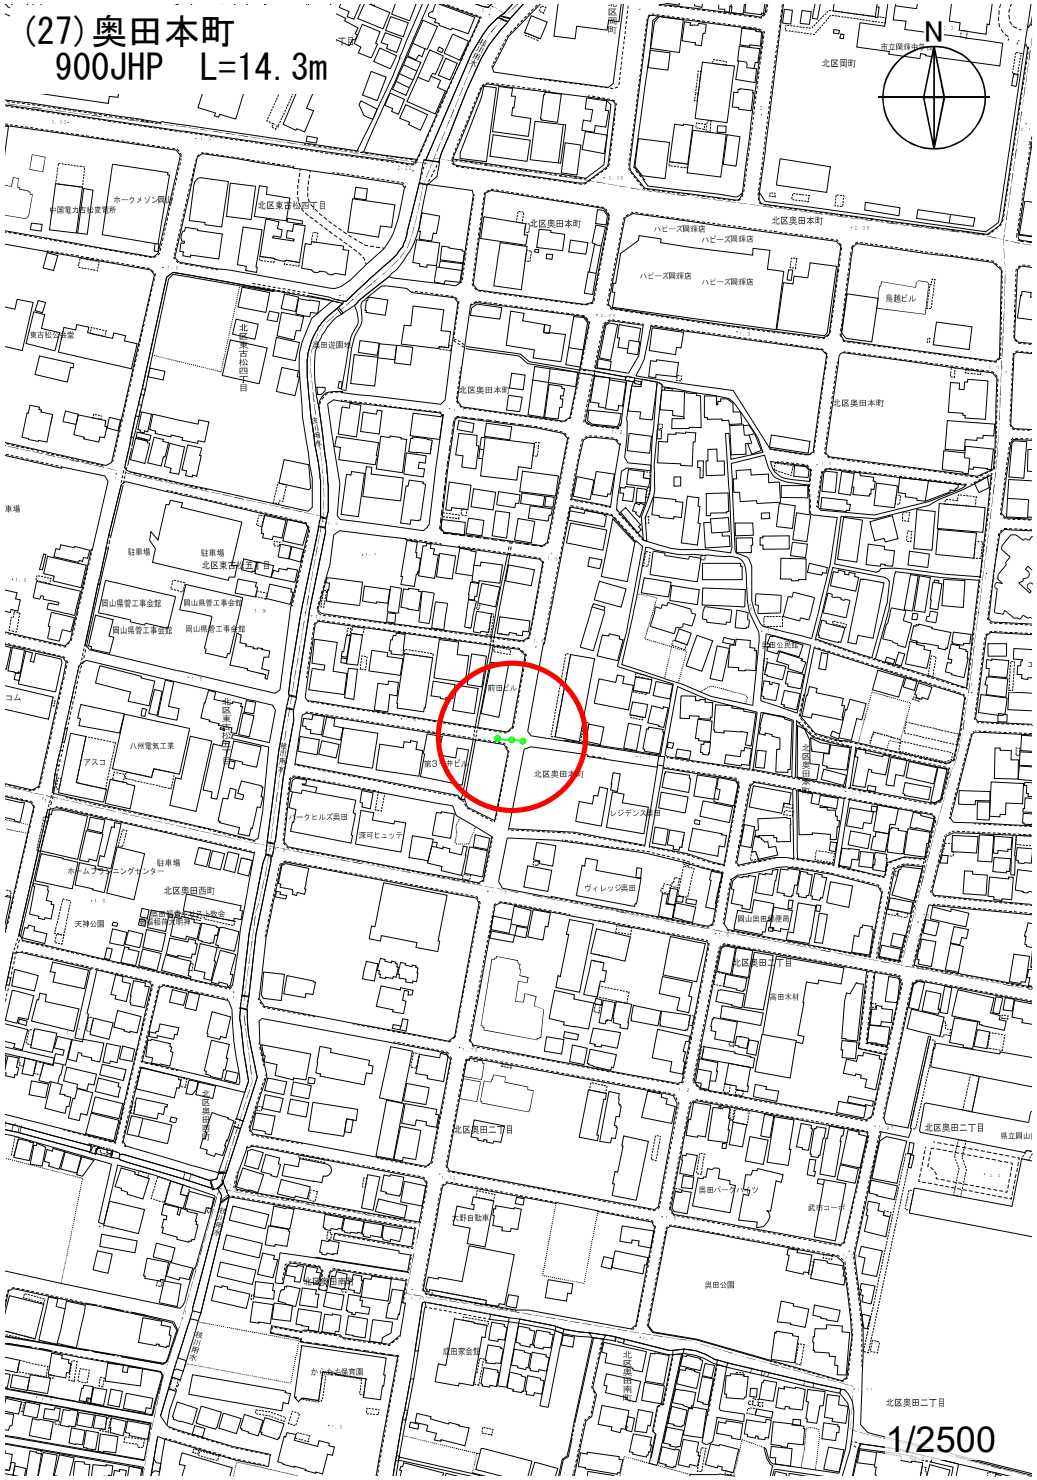

(27)奥田本町
900JHP　L=14.3m



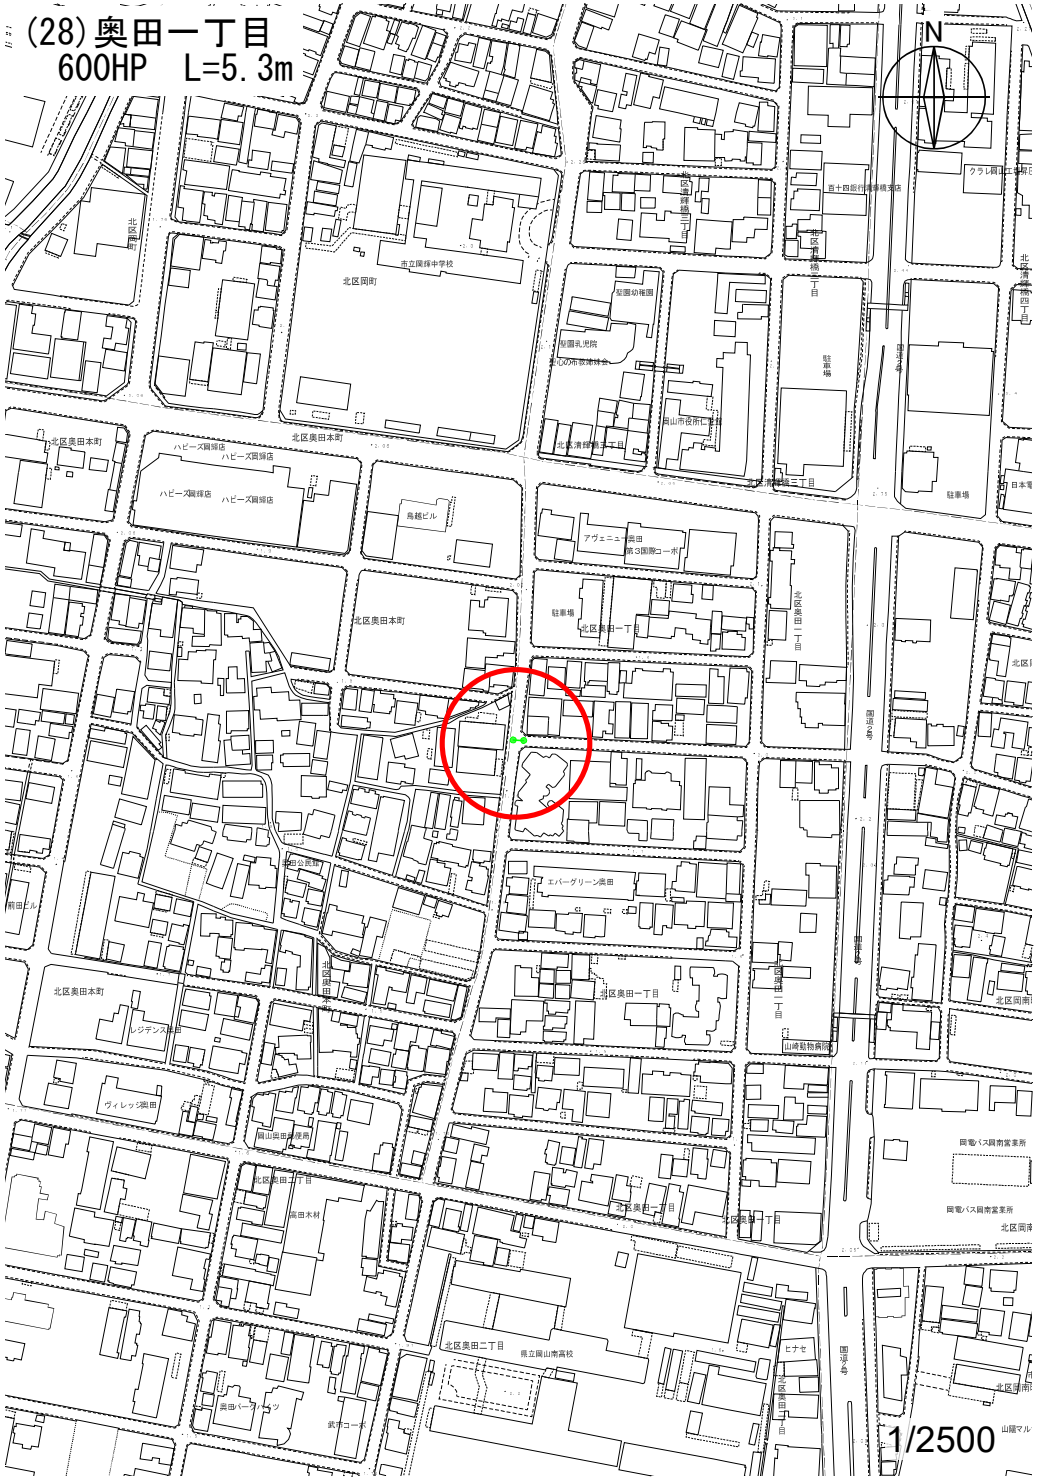
(28)奥田一丁目
600HP　L=5.3m
N
1/2500

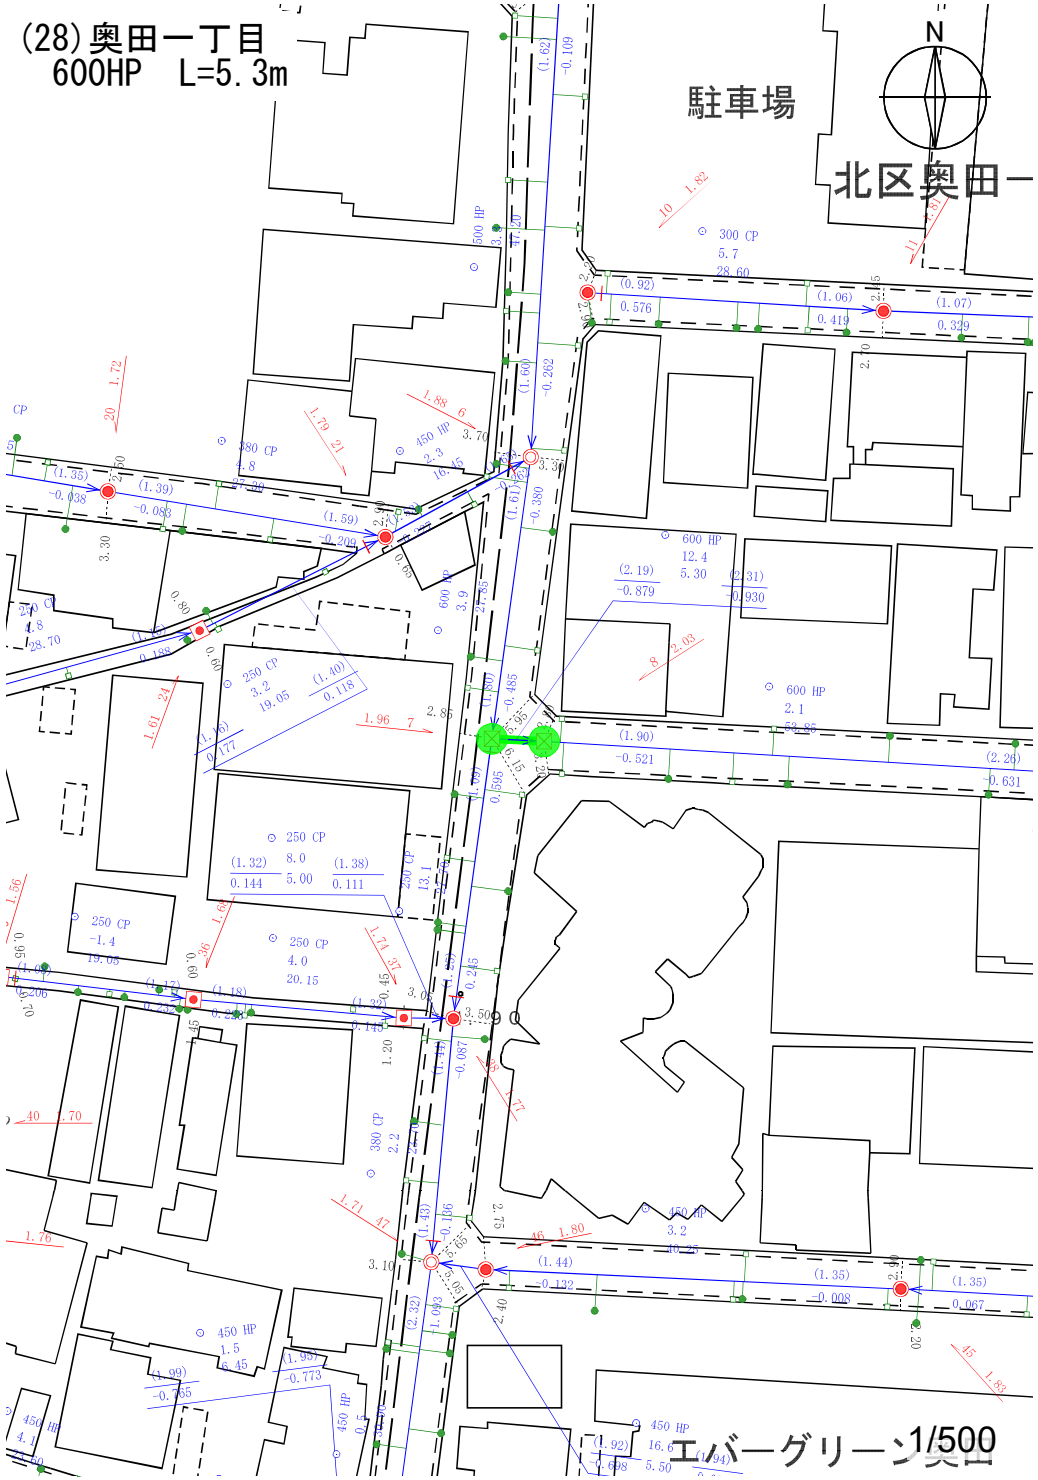
(28)奥田一丁目
600HP　L=5.3m
駐車場
北区奥田一
N
エバーグリーン奥田
1/500

(28)奥田一丁目
600HP　L=5.3m

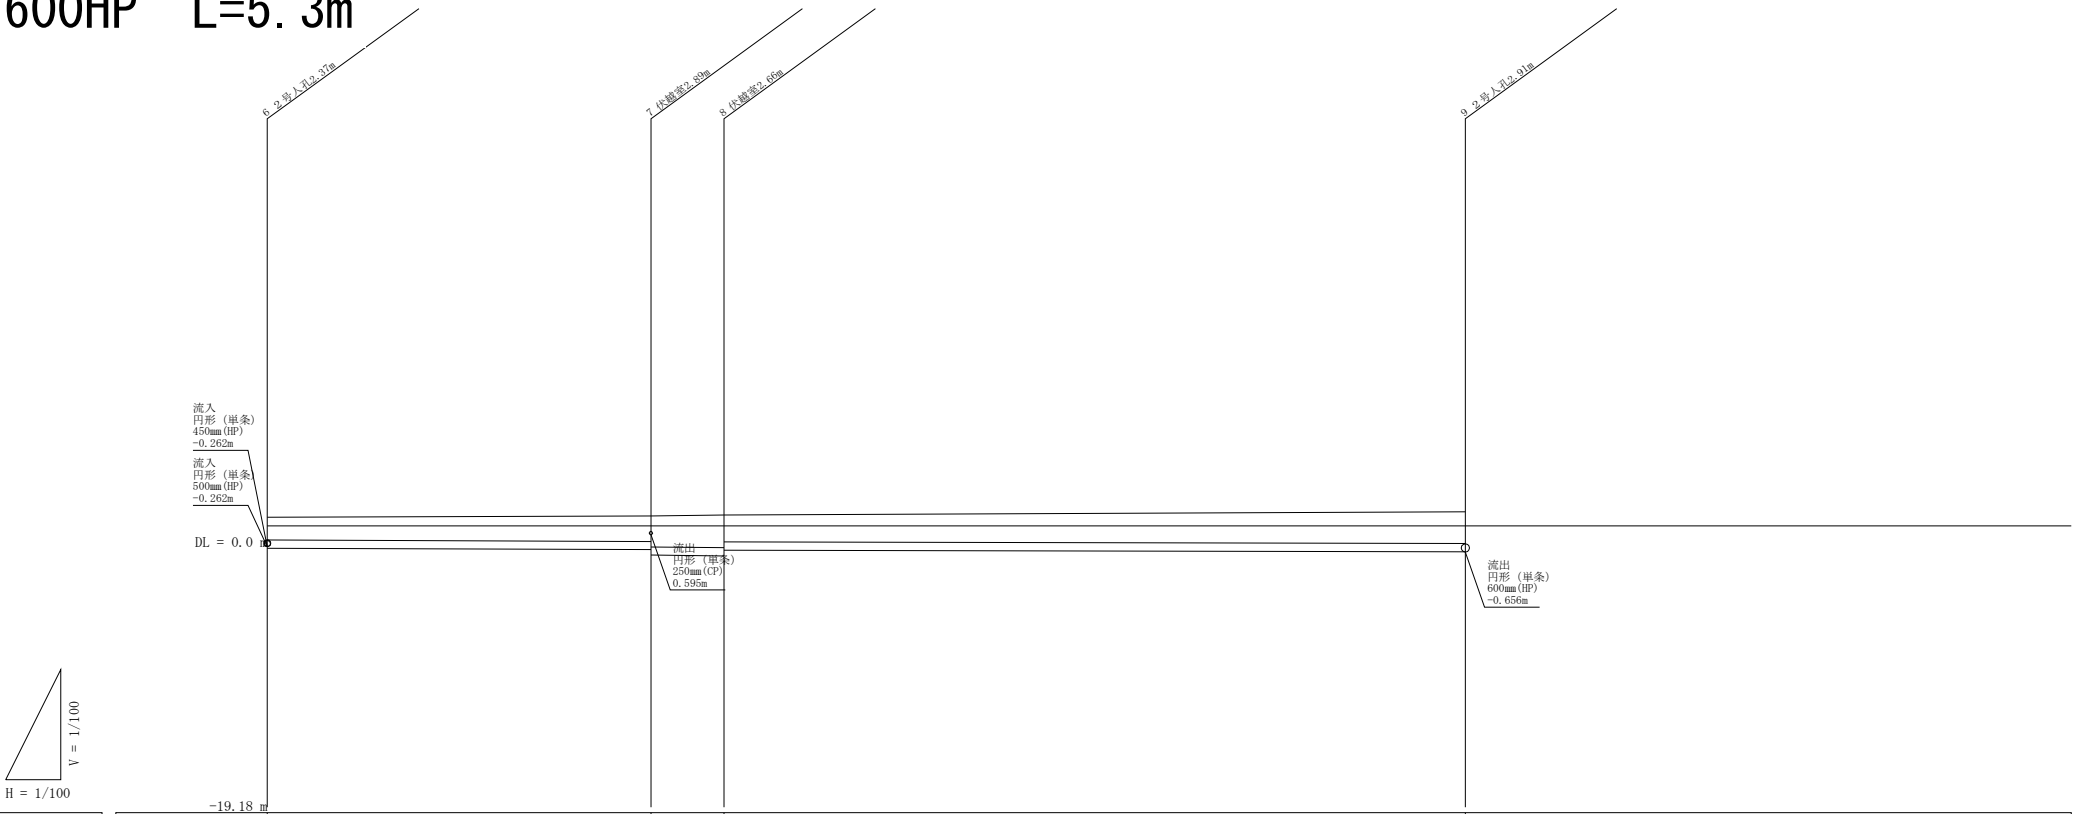

管渠番号				
管径(mm)	HP 600			
勾配(‰)	3.9	12.4	2.1	
人孔間距離	27.85	5.30	53.85	
管延長	26.65	4.10	52.65	
地盤高	1.88	1.96	2.03	2.28
土被り	1.610	1.800 2.190	2.310 1.900	2.260
管底高	-0.380	-0.485 -0.879	-0.930 -0.521	-0.631
追加距離	0.00	27.85	33.15	87.00

(31)七日市西町
600HP　L=6.0m

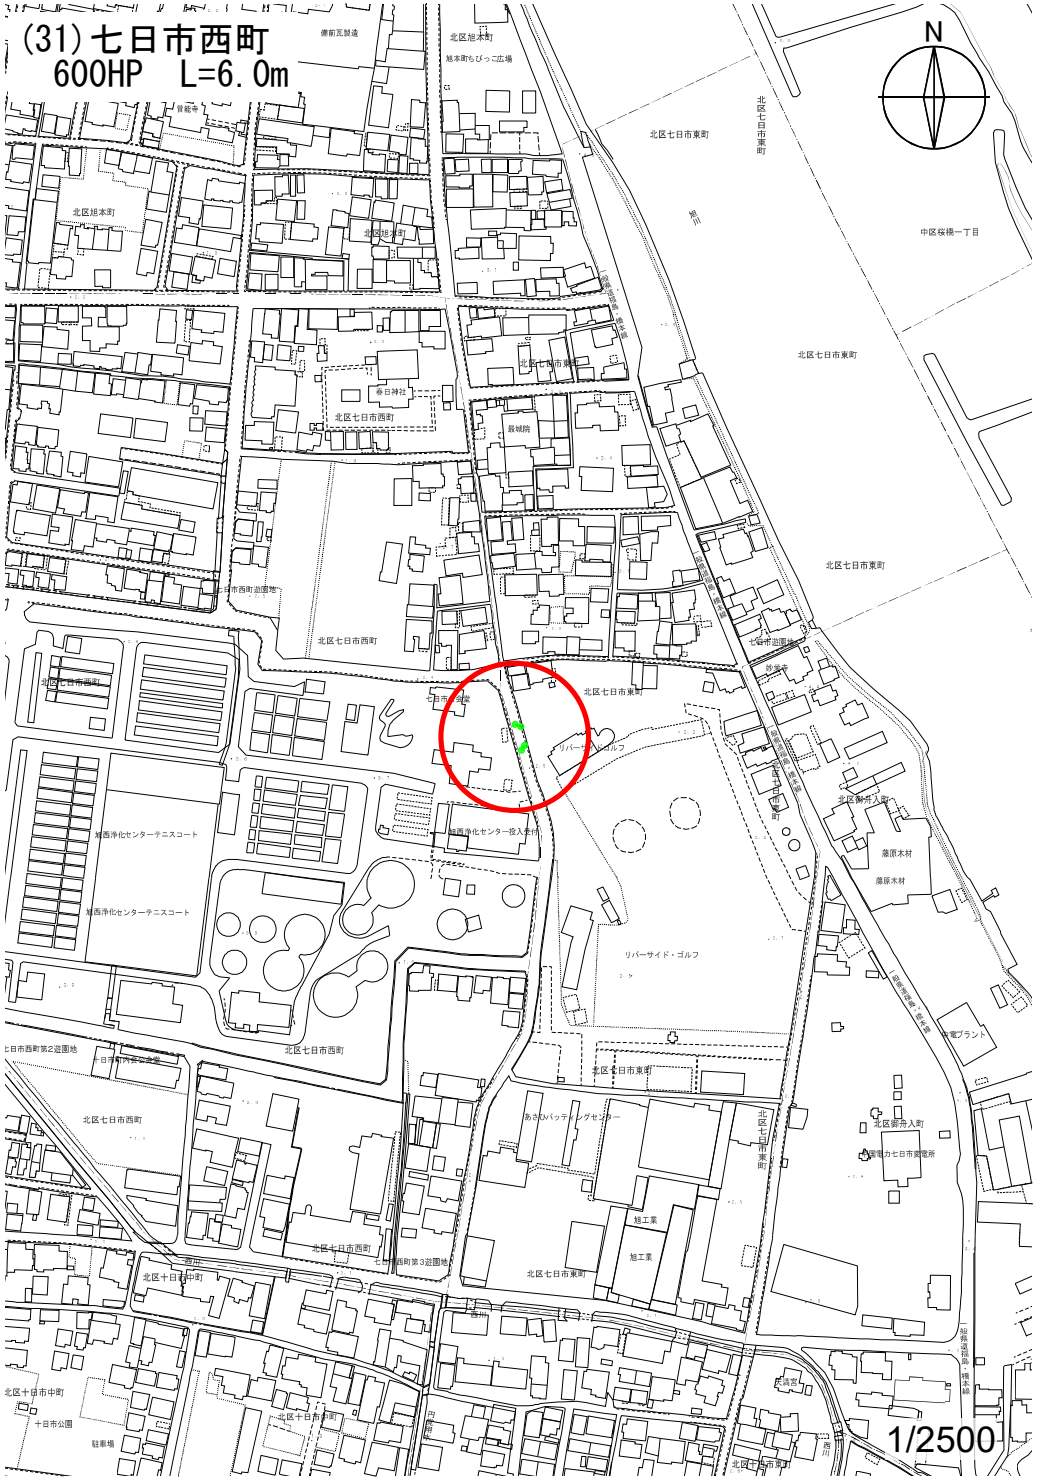

1/2500

(31)七日市西町
600HP　L=6.0m



1/500

(31)七日市西町
600HP　L=6.0m

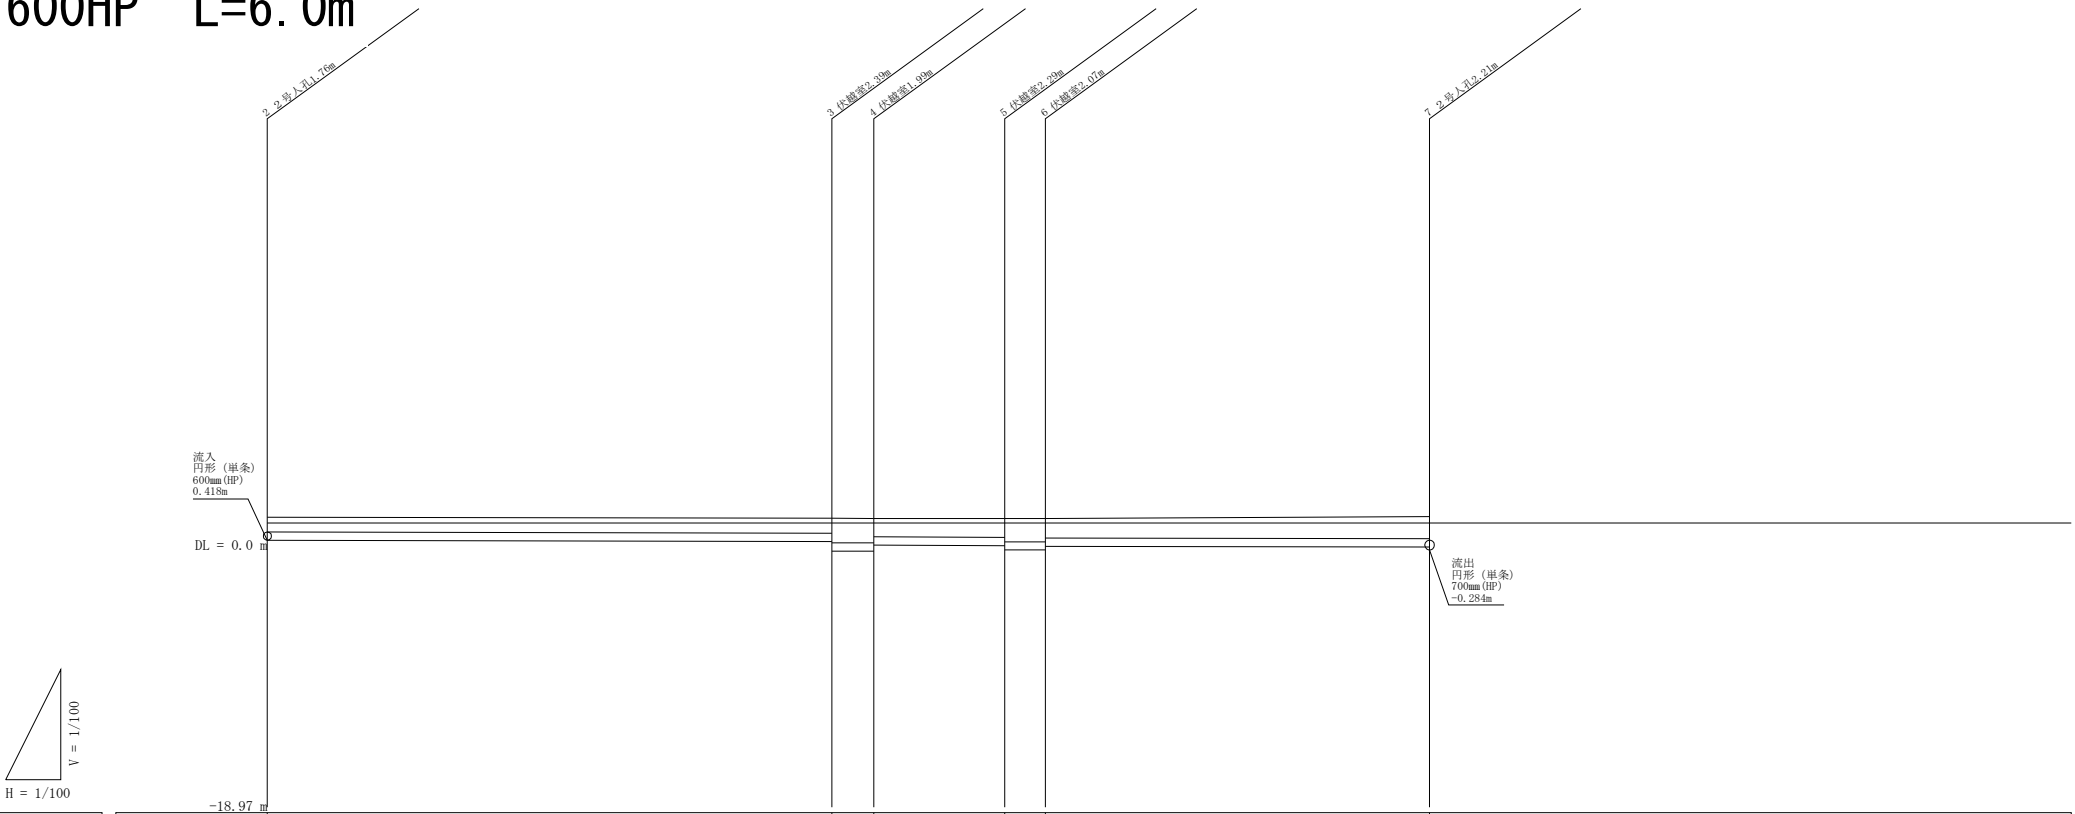

| | | |