


新アリーナ候補地

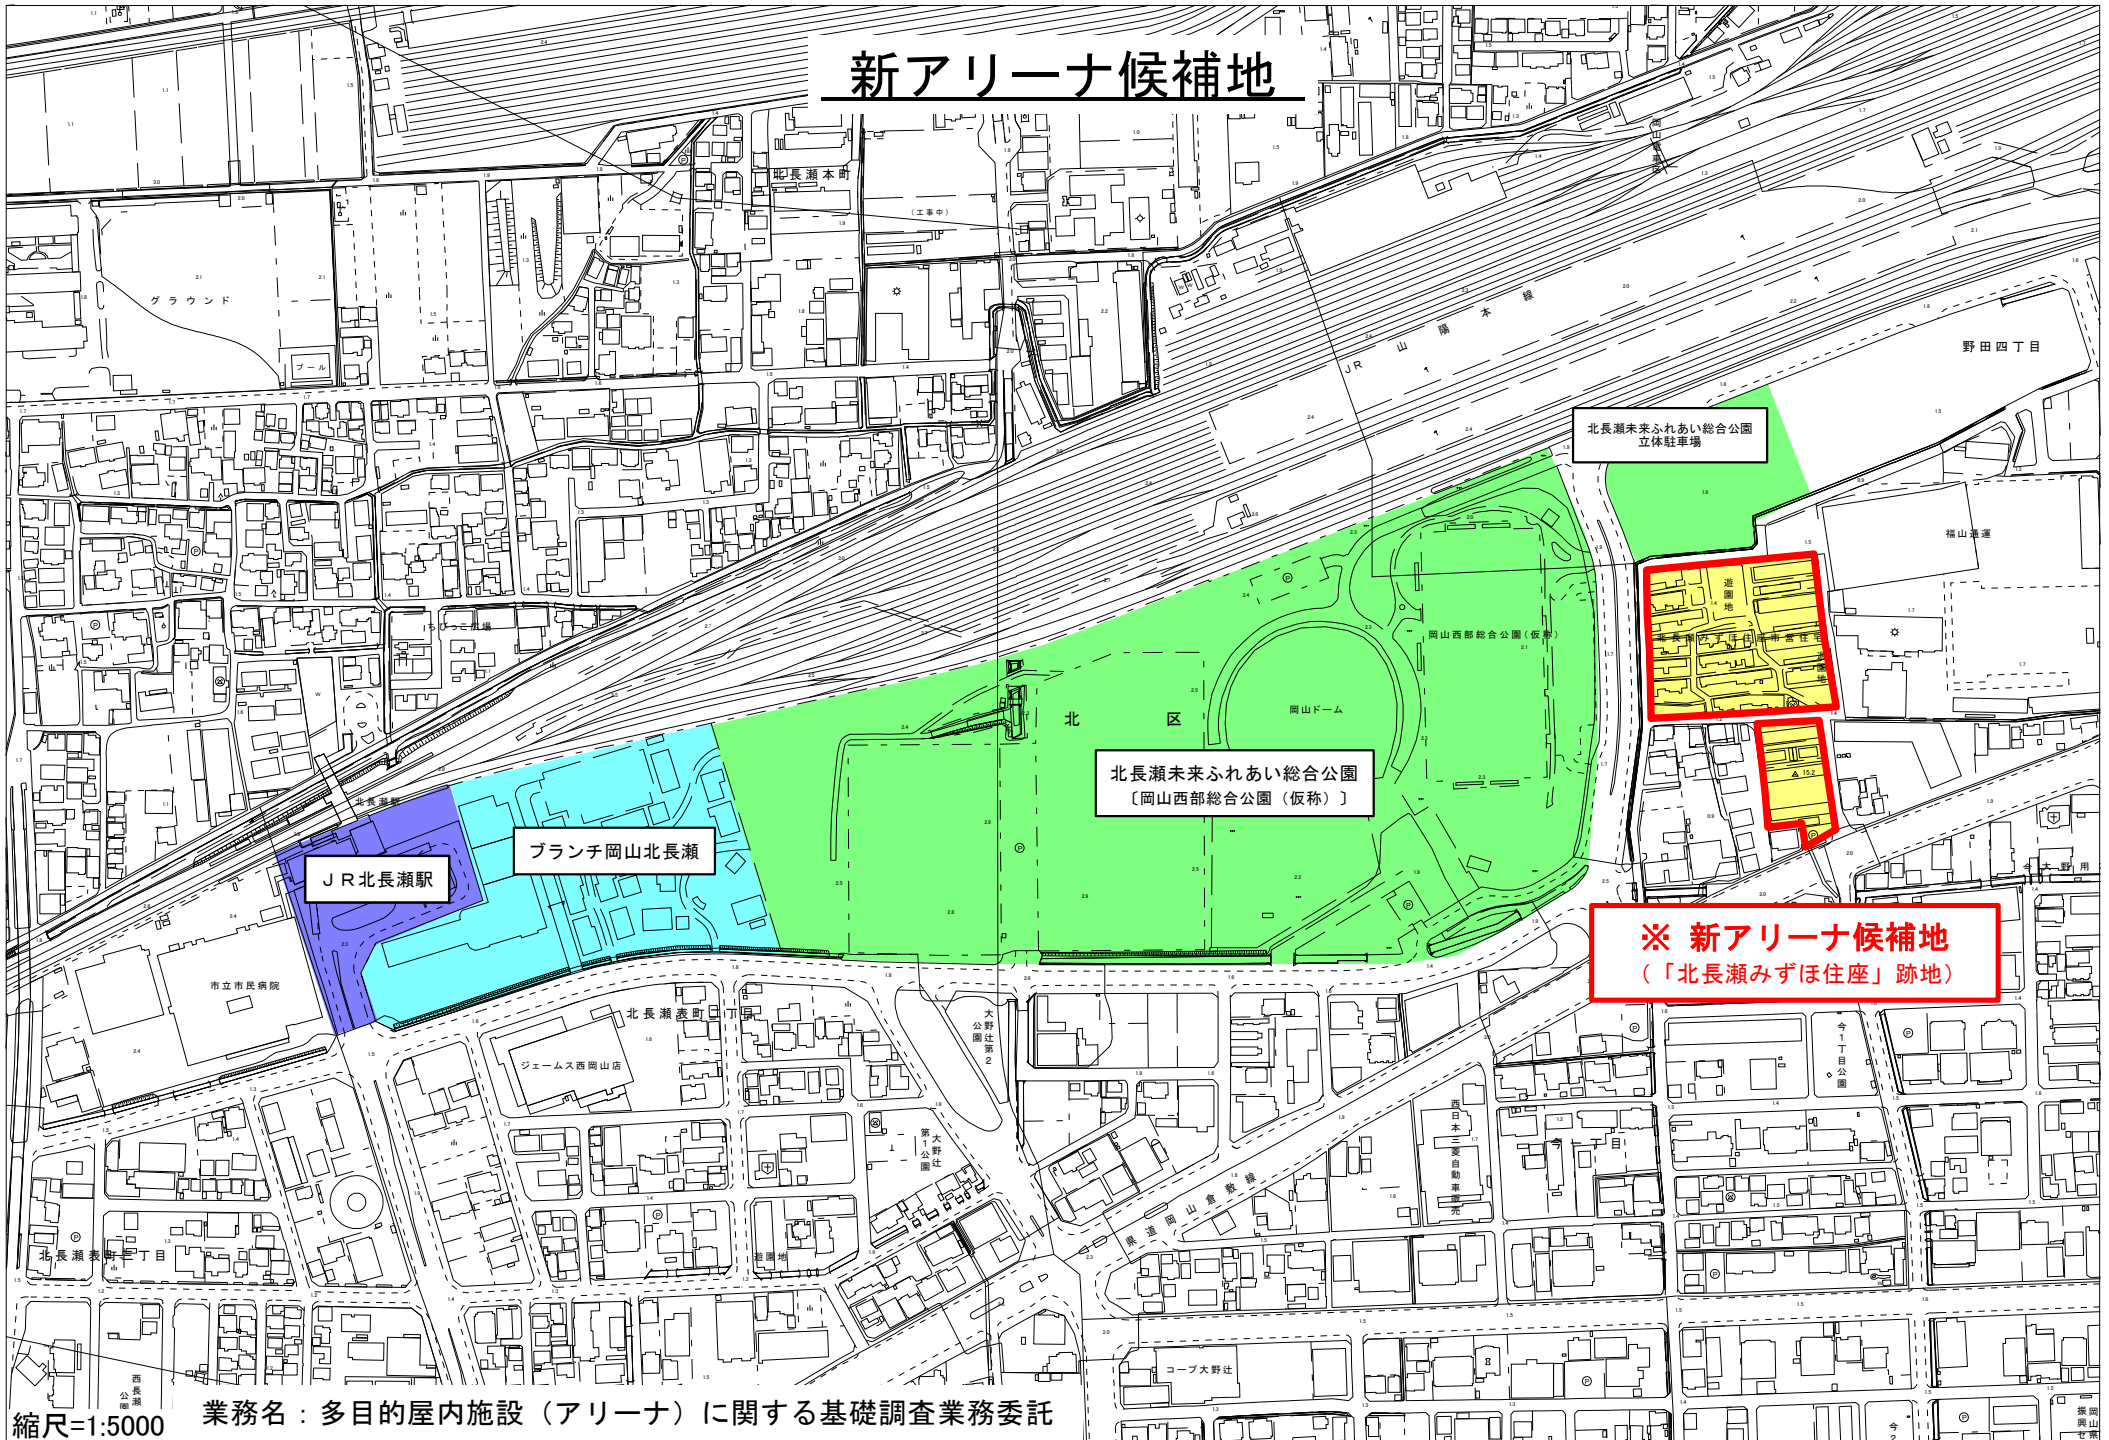

縮尺=1:5000

業務名：多目的屋内施設（アリーナ）に関する基礎調査業務委託