


岡山県南広域都市計画事業  
岡山地区復興土地区画整理事業第二工区従前の土地所在図 其ノ5

1:500

昭和五十二年十一月測量

岡山県南広域都市計画事業  
復興土地区画整理事業第二工区  
従前の土地所在図

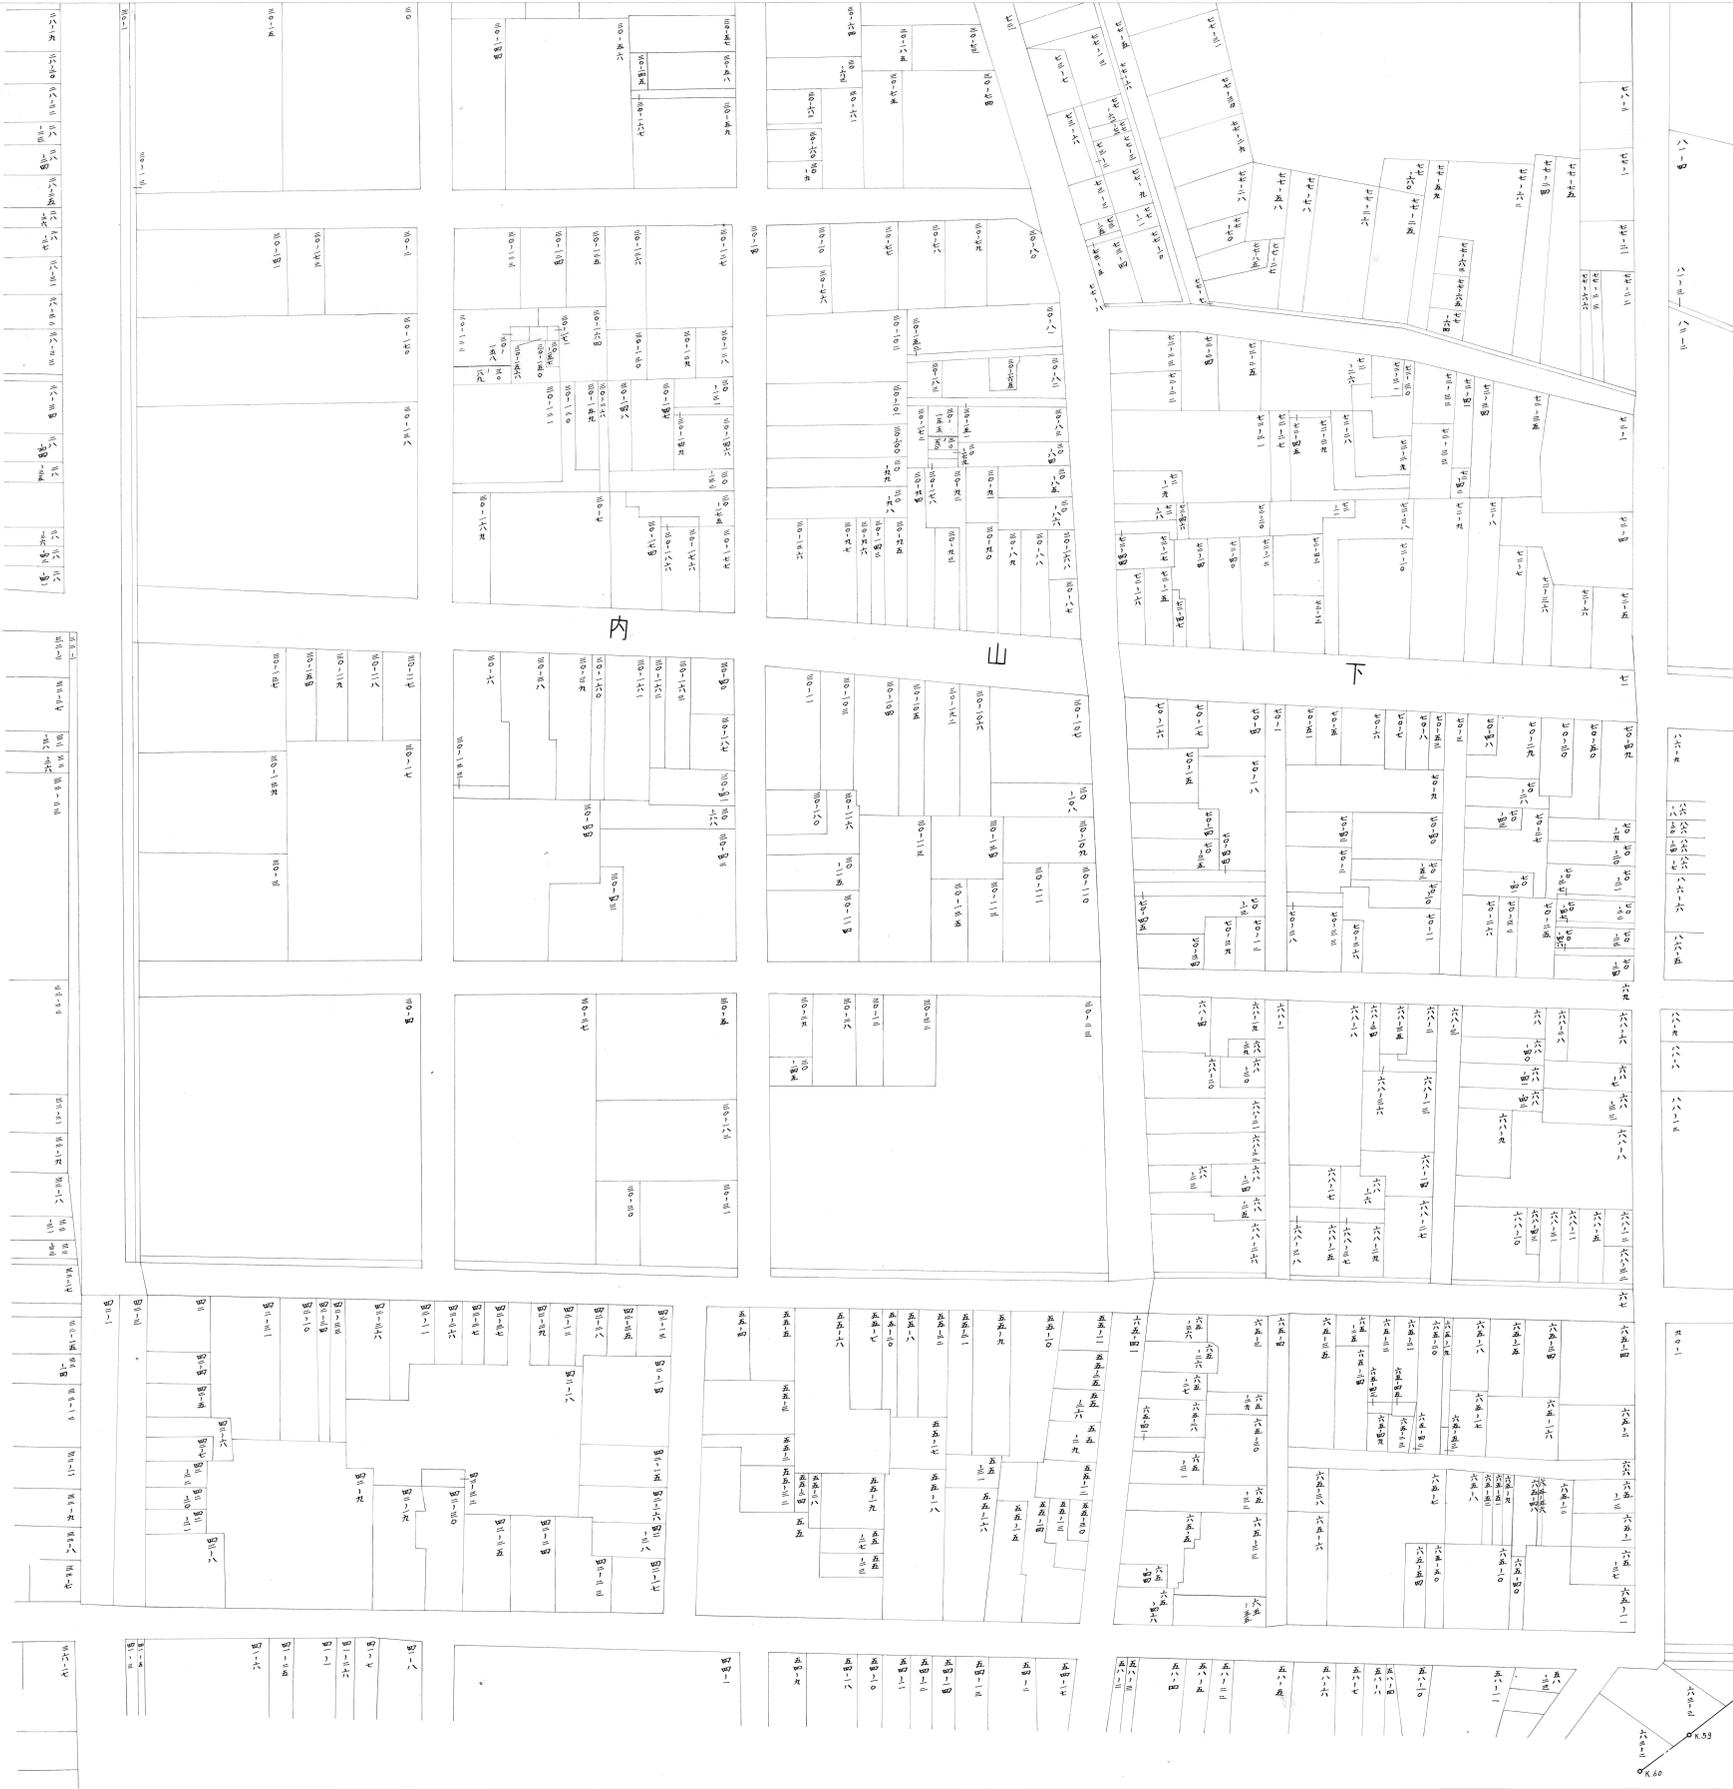

1	2
4	5
7	8

