


岡山県南広域都市計画事業
岡山地区復興土地区画整理事業第二工区従前の土地所在図 其ノ6

1:500

| | | |
|---|---|---|
| 1 | 2 | 3 |
| 4 | 5 | 6 |
| 7 | 8 | |



昭和五十二年十一月測量

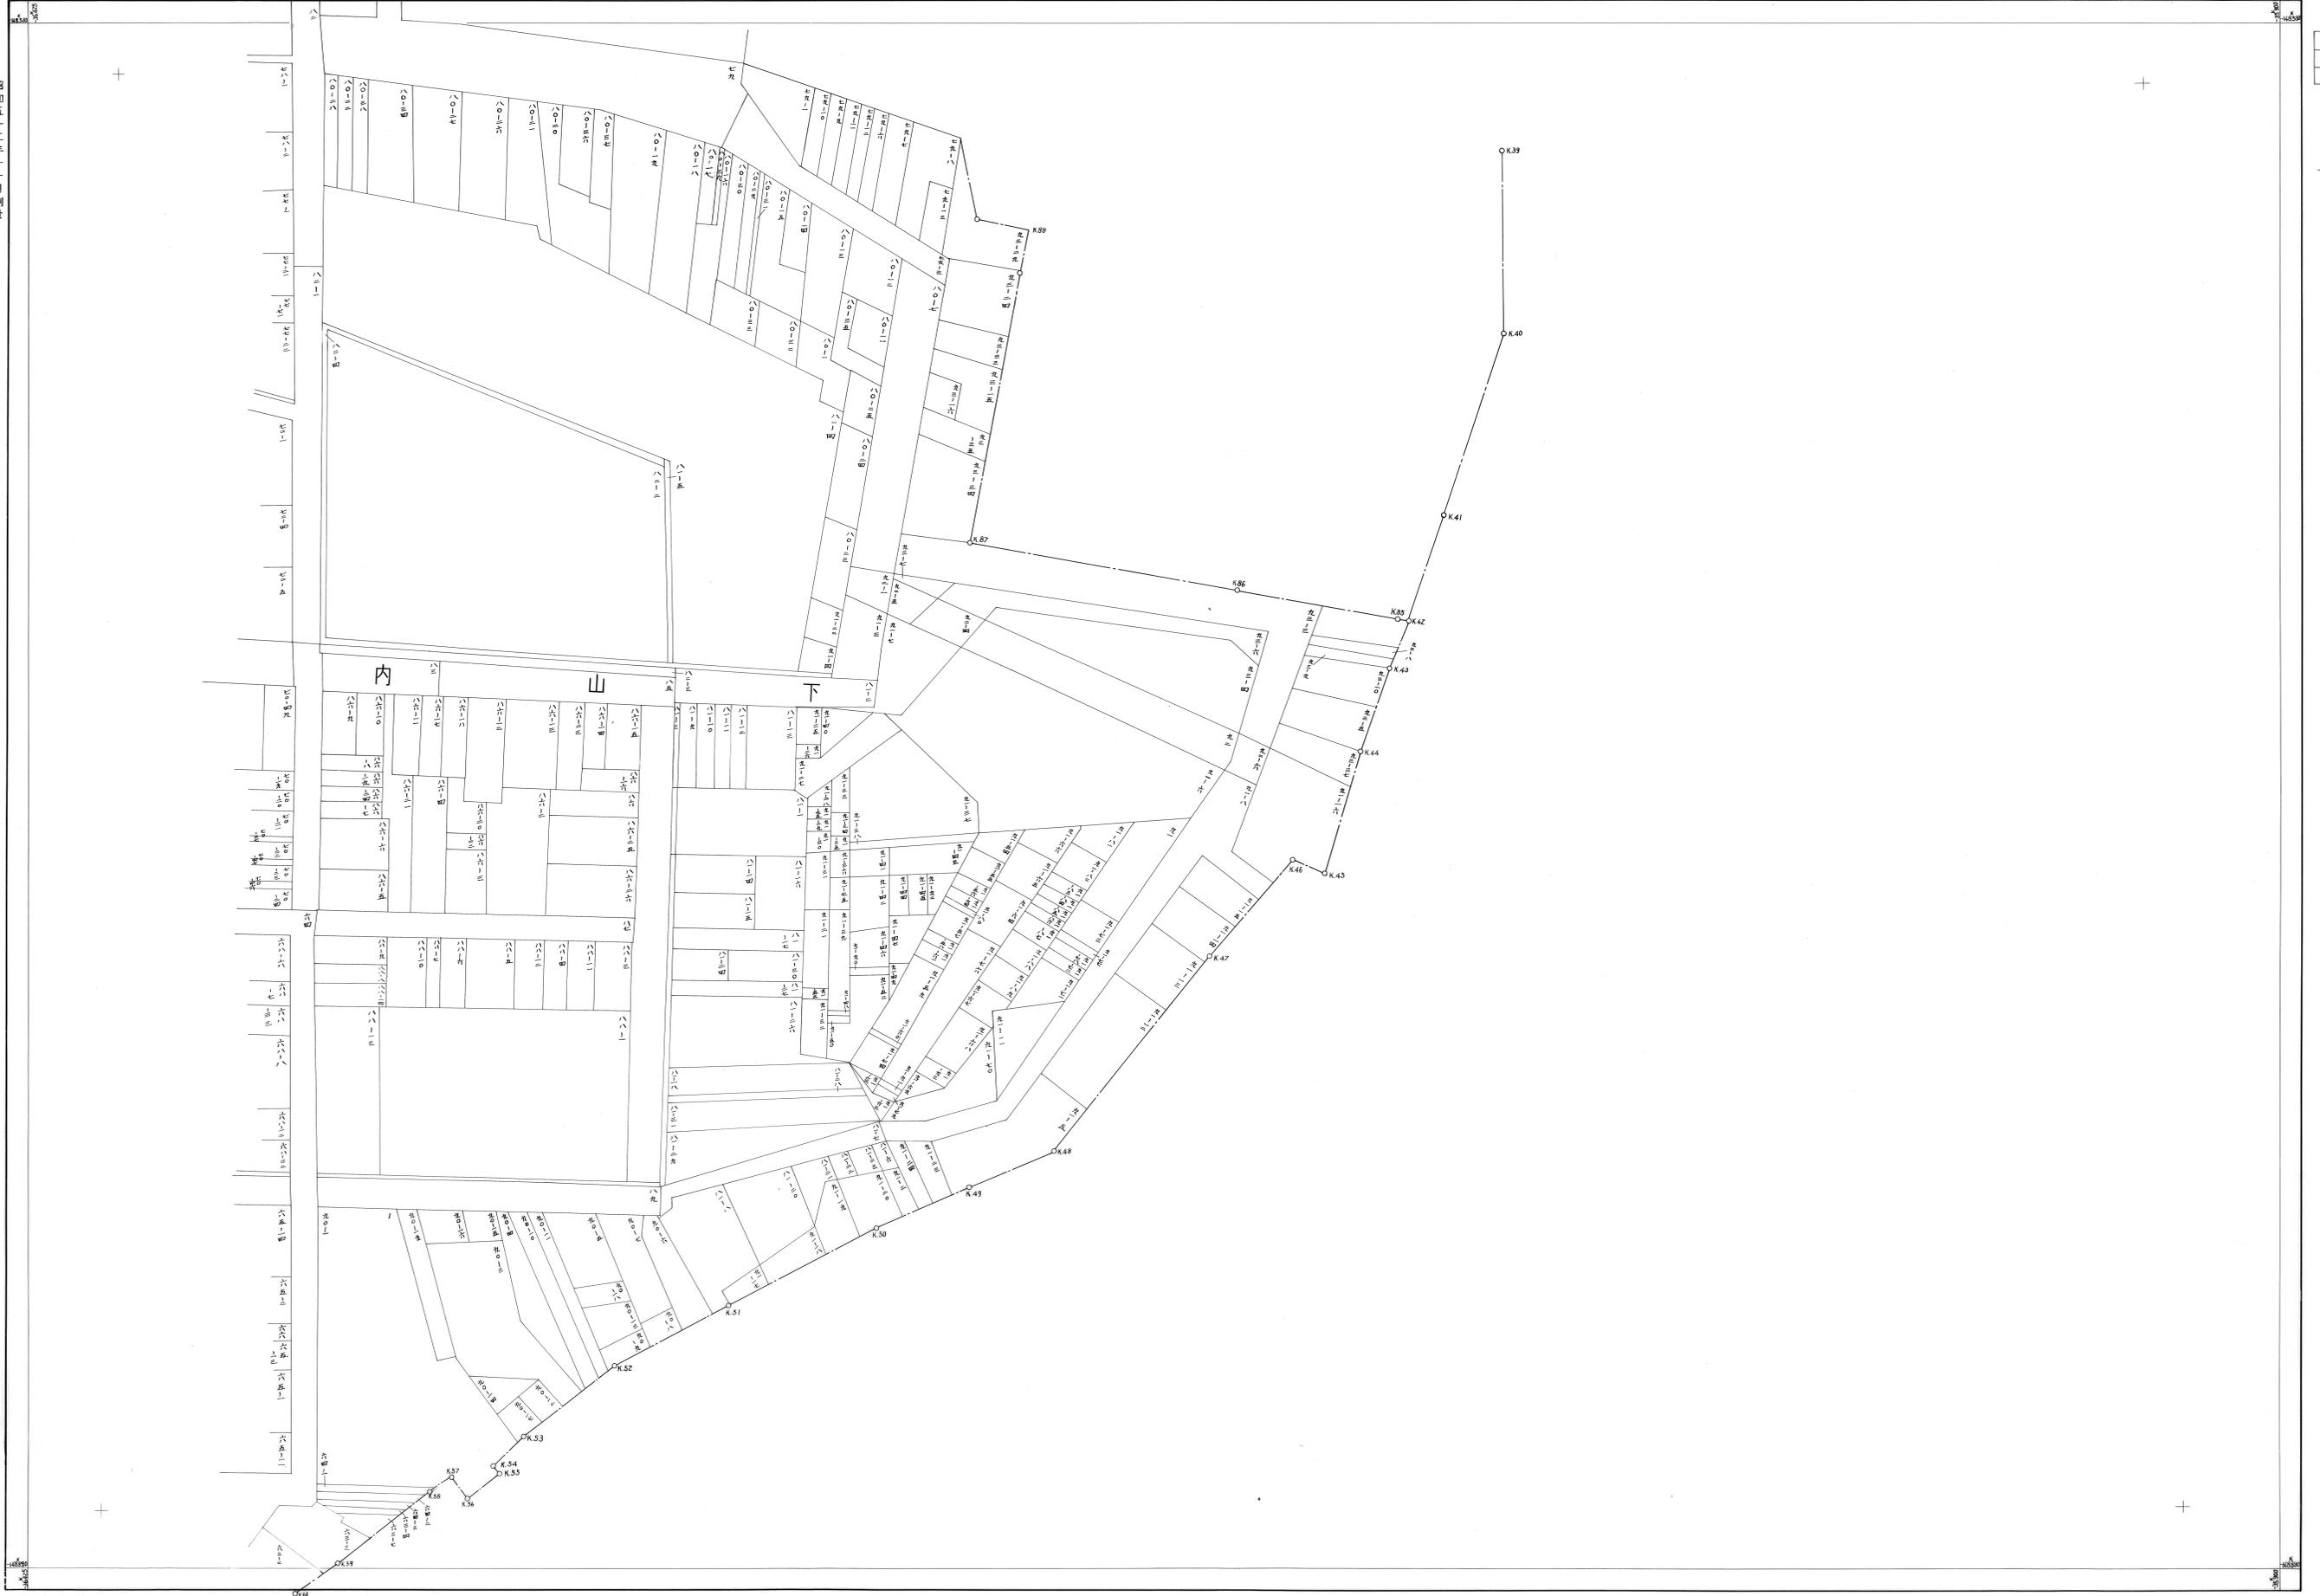

計画機関
作畫機關
岡山市
備前測量事務所