


岡山県南広域都市計画事業
岡山地区復興土地区画整理事業第二工区従前の土地所在図 其ノ7

1:500

昭和五十一年十一月測量

1	2	3
4	5	6
7	8	9

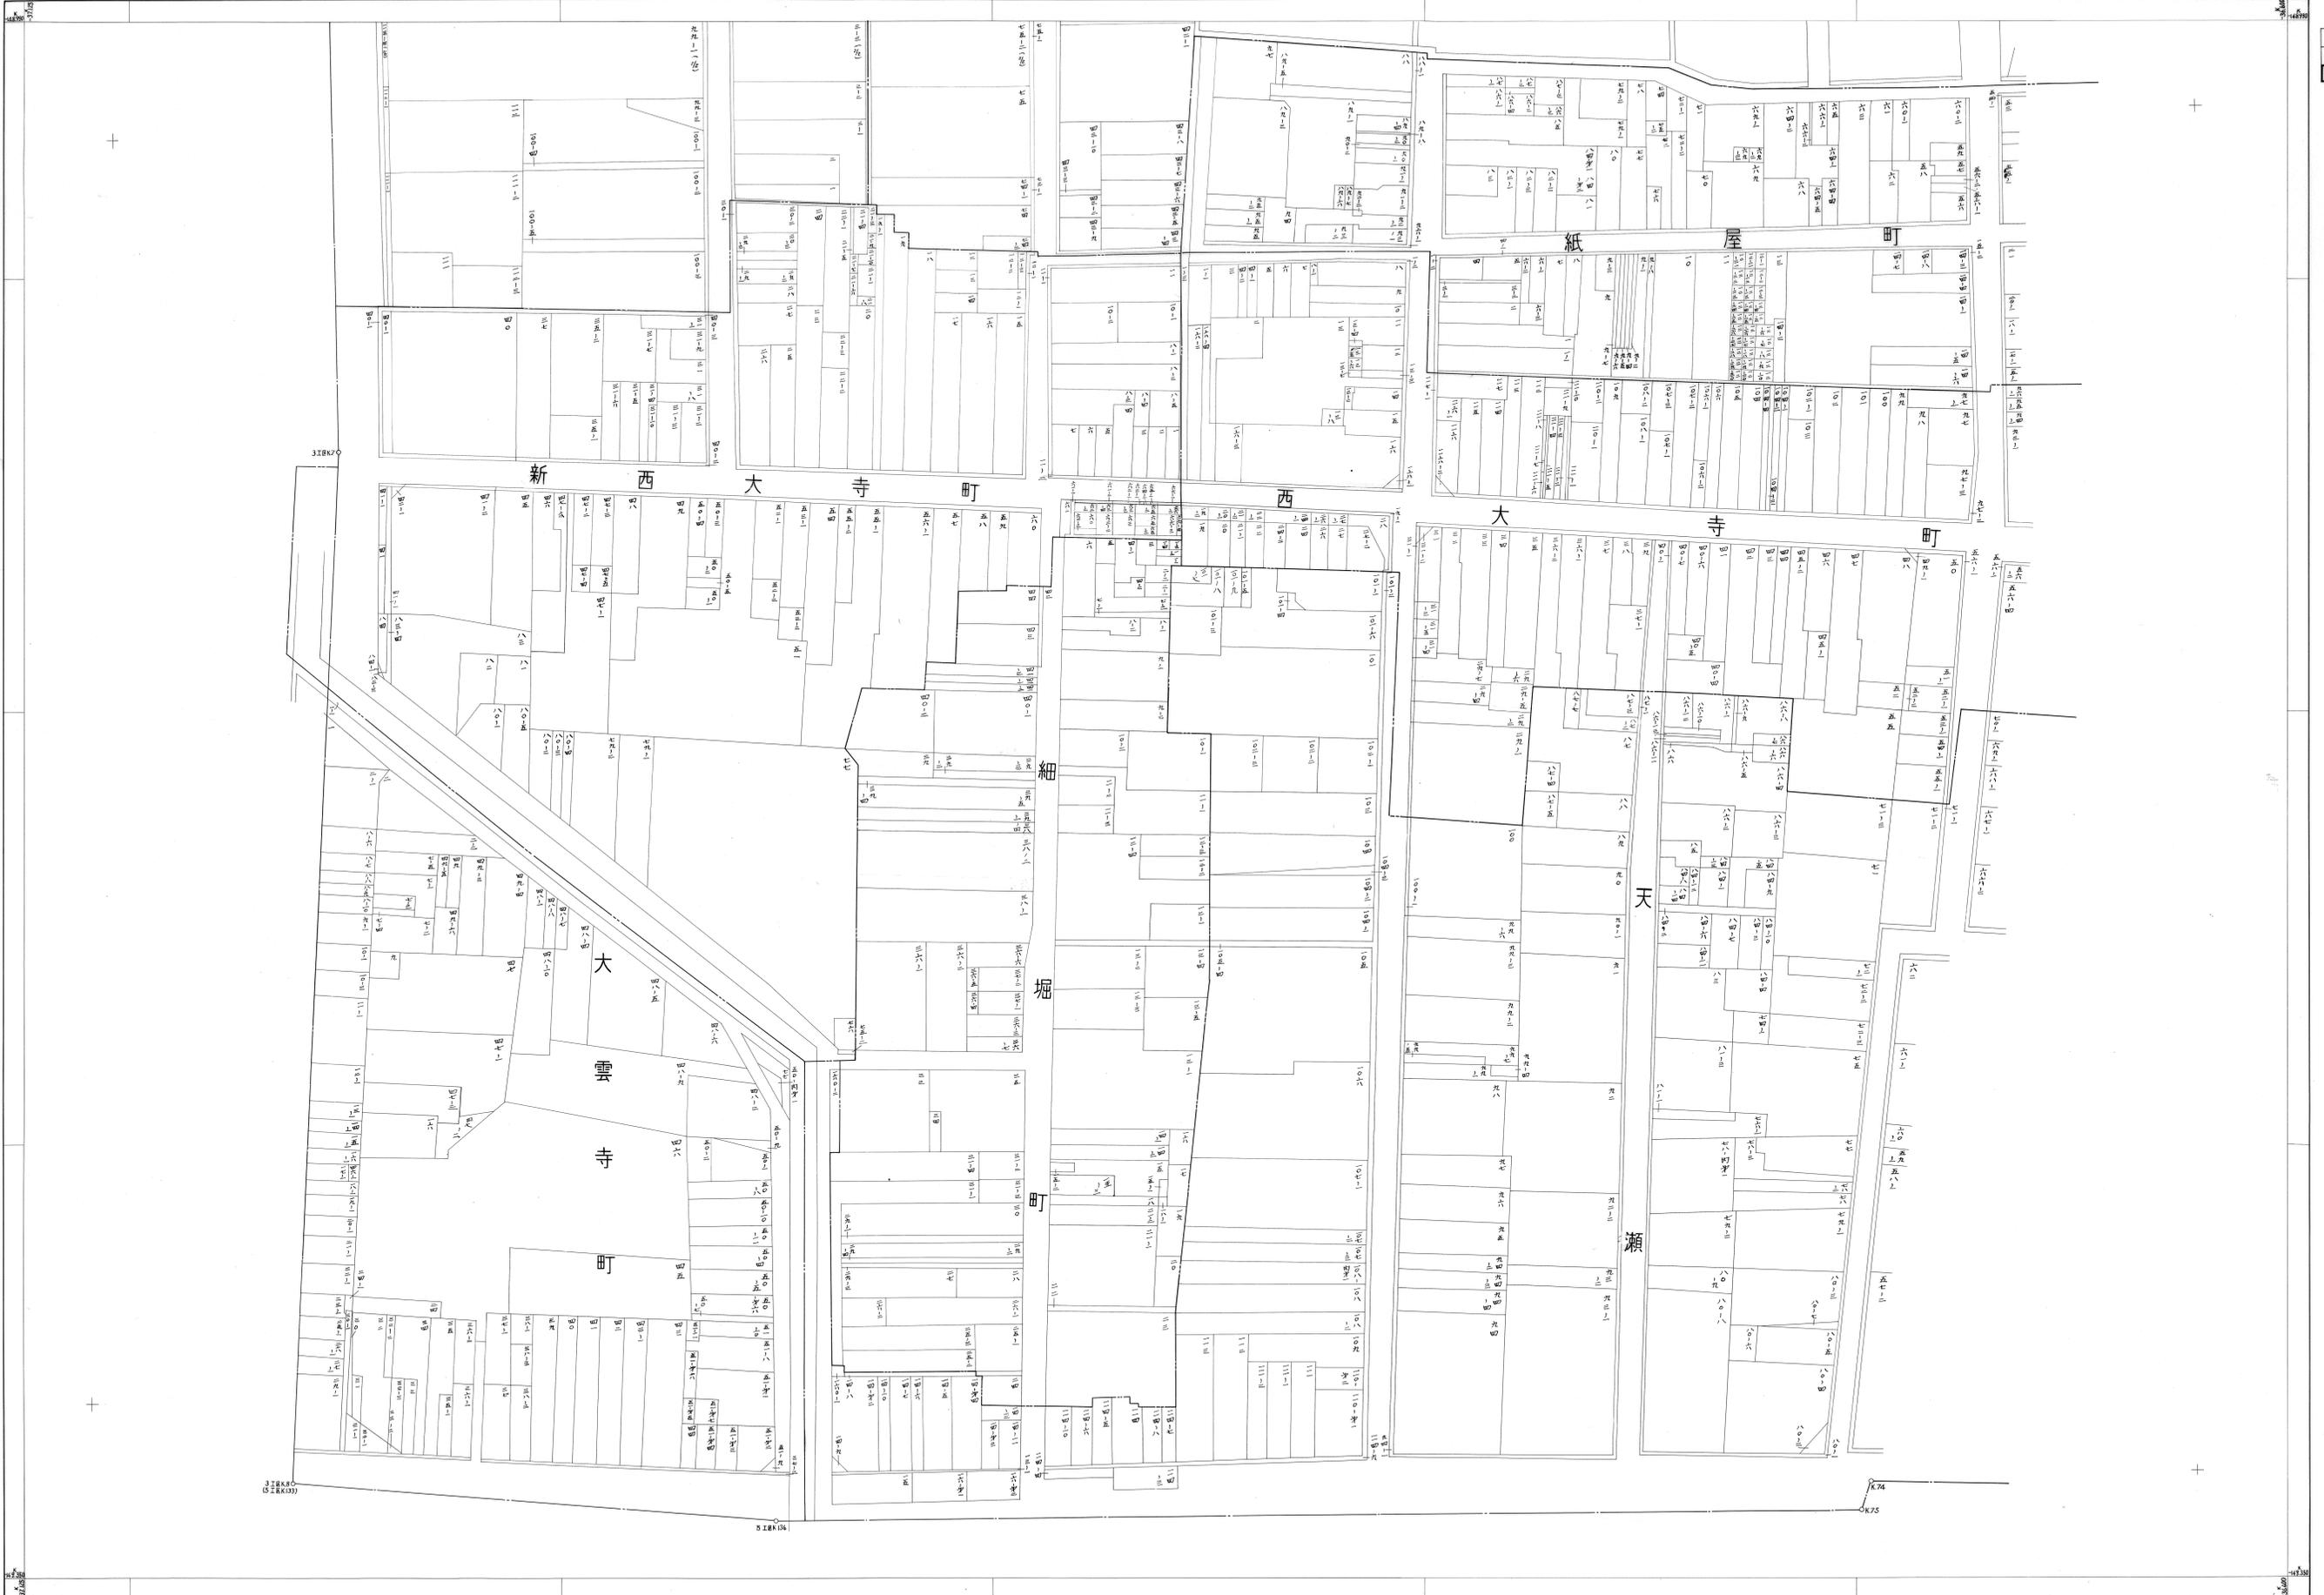

市 山 計 画 局
土 地 区 画 整 理 課
所 在 地 図