


岡山市原尾島第二土地区画整理事業

換地図

縮尺五百分の一

14 ブロック

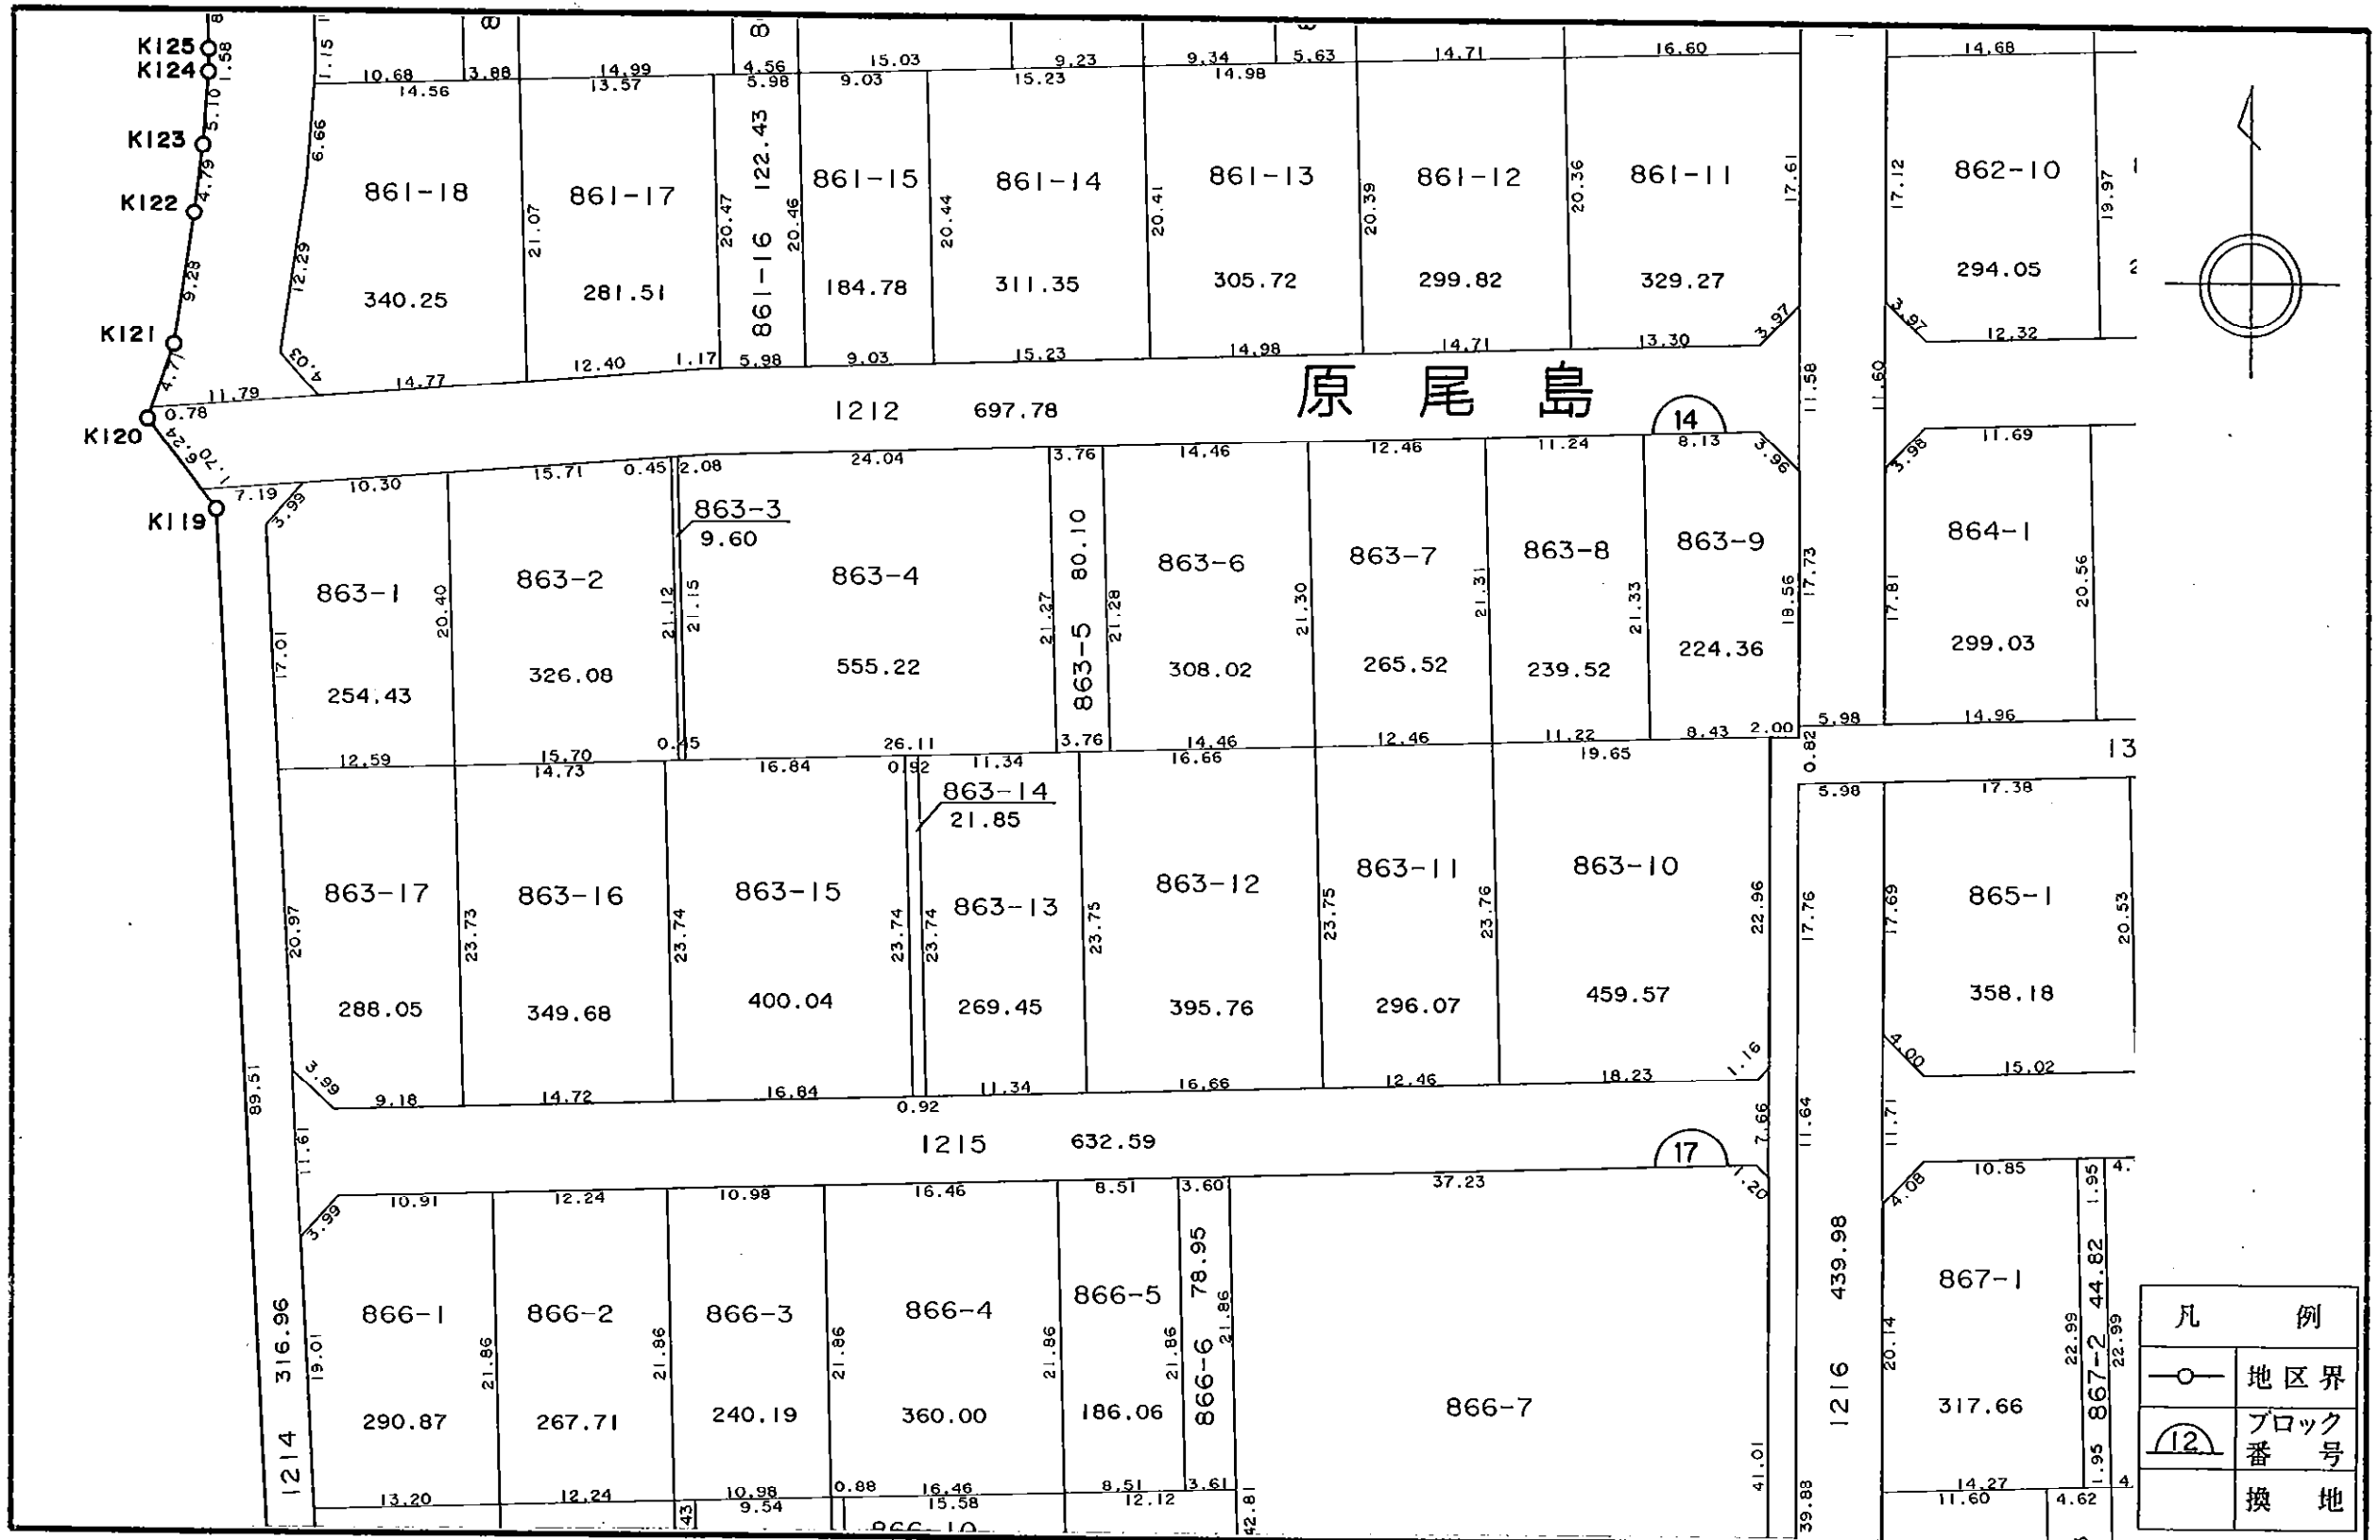

凡 例	
—○—	地区界
Ⓐ	ブロック 番号
□	換地