


# 岡山市原尾島第二土地区画整理事業

## 換地図

縮尺五百分の一 15 ブロック

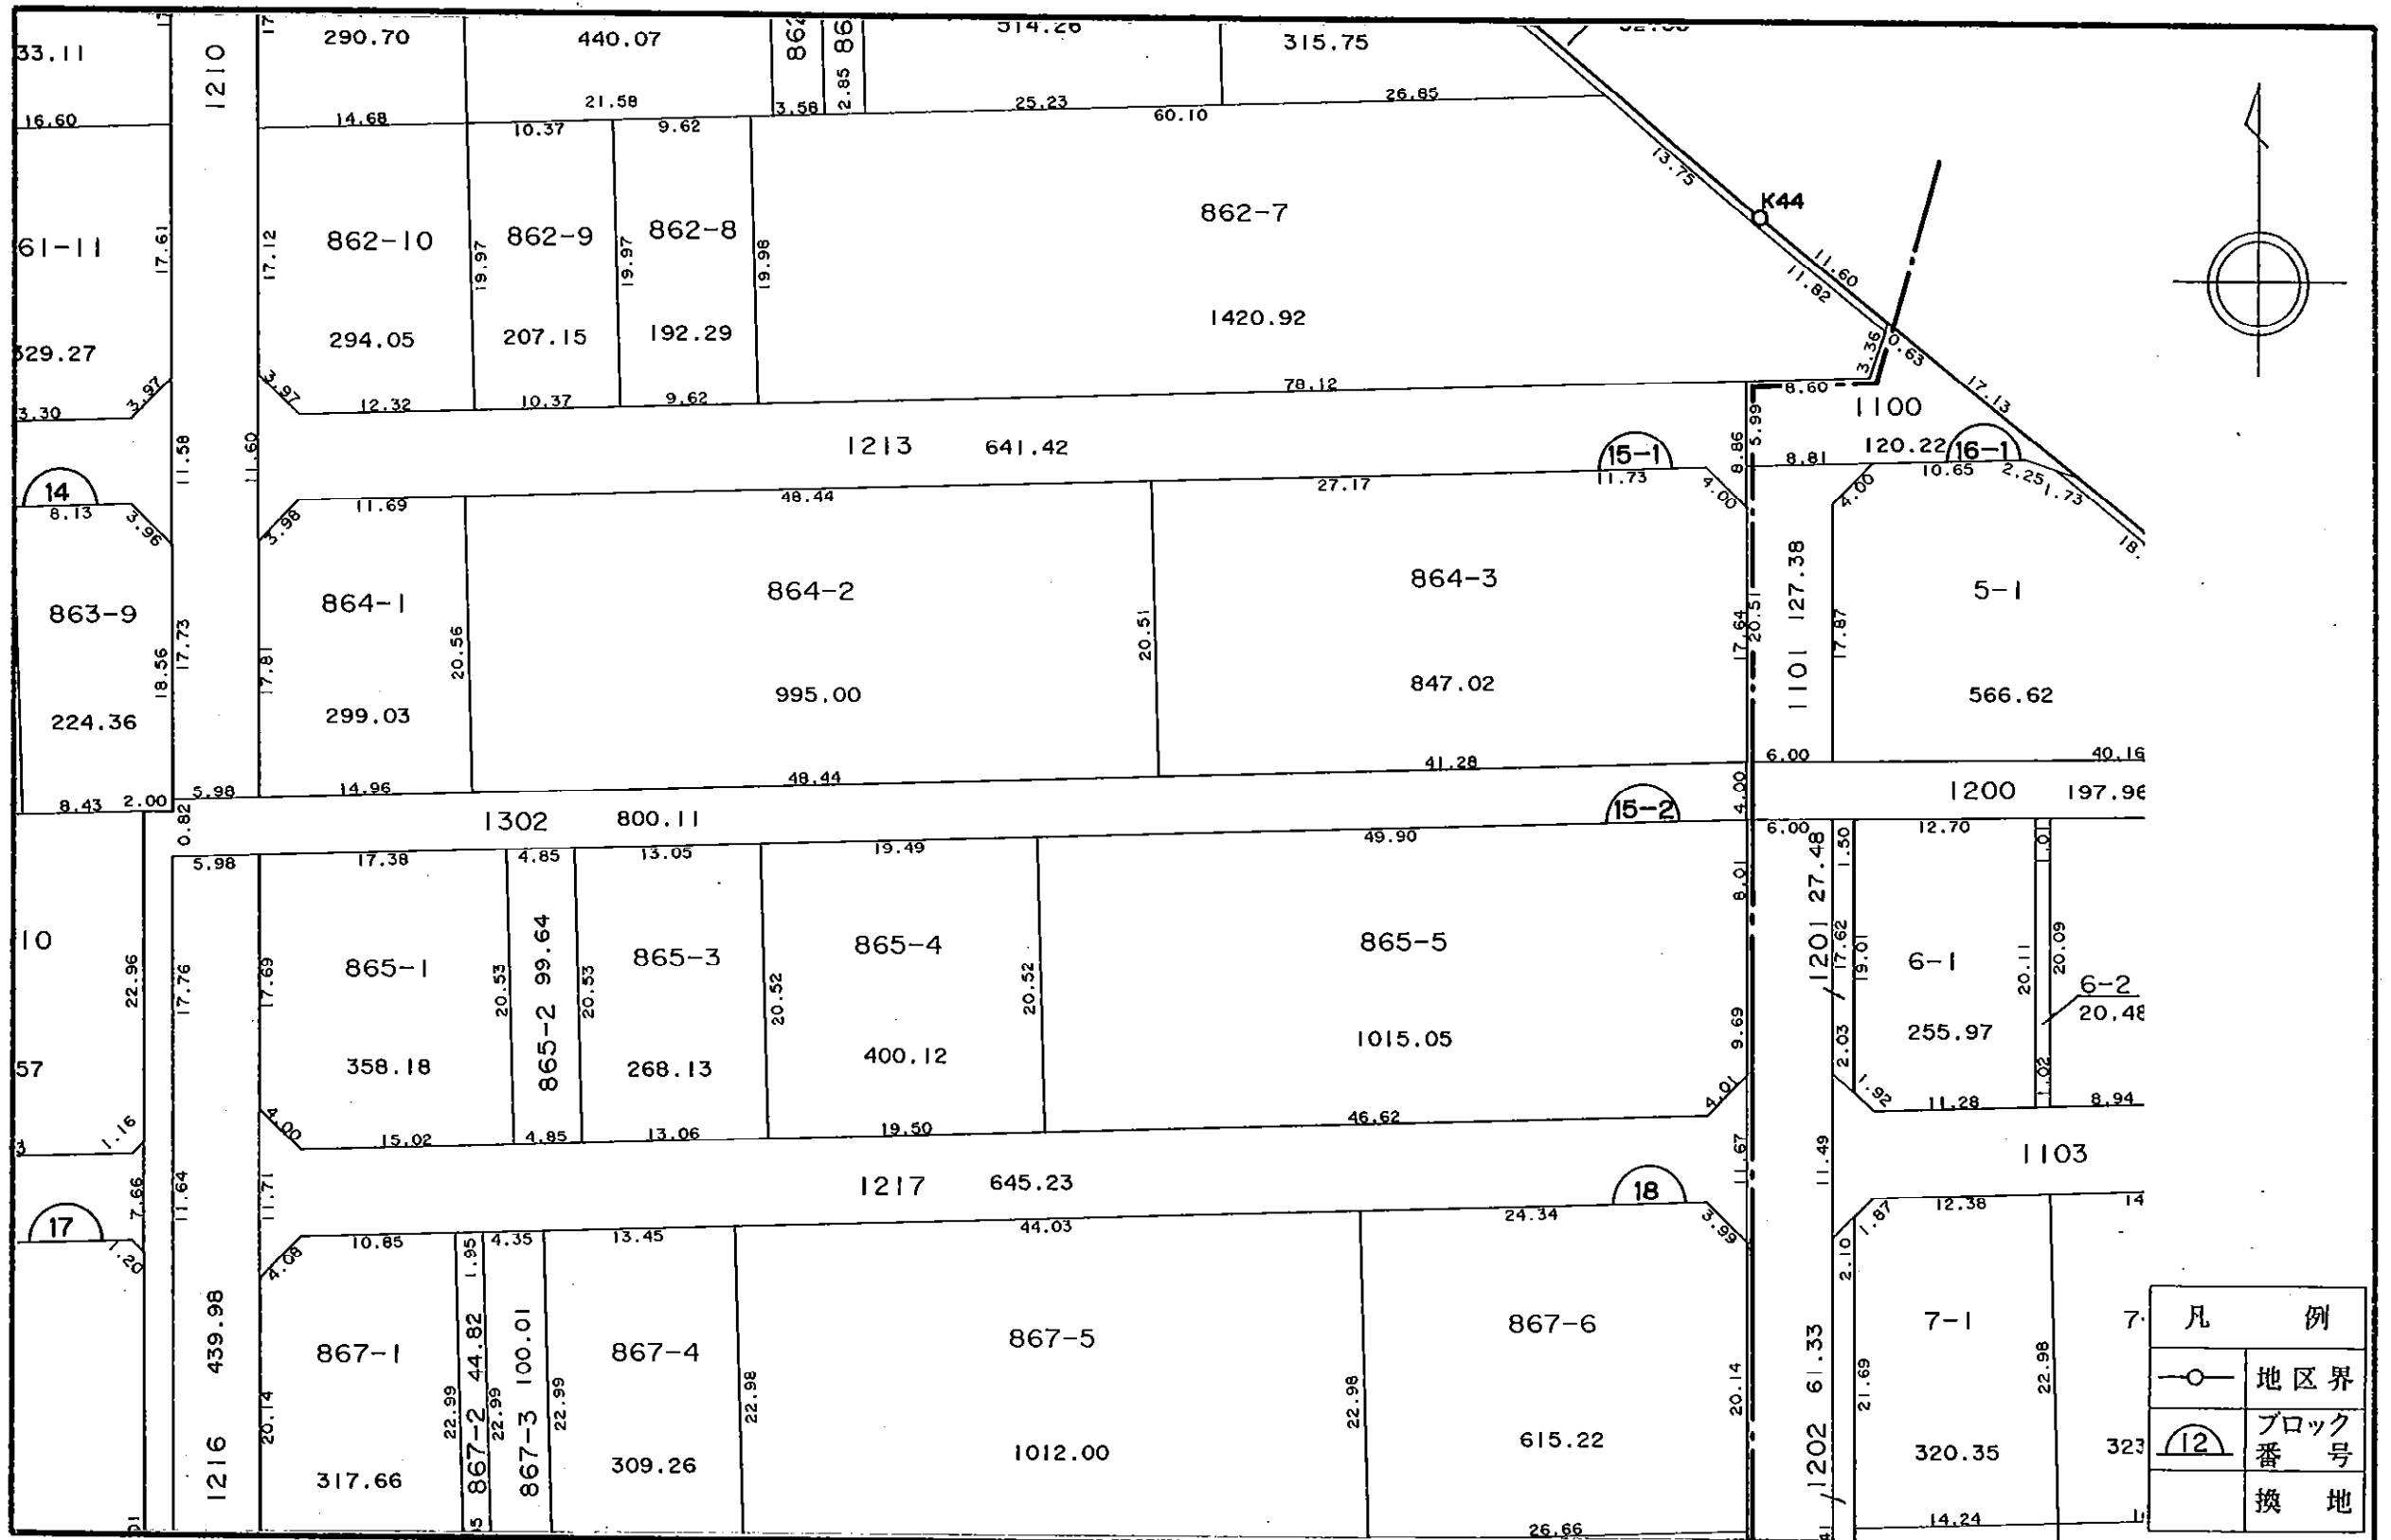

凡 例	
○●	地区界
⑫	ブロック番号
□	換地