


岡山市原尾島第二土地区画整理事業

換地図

縮尺五百分の一

10 ブロック

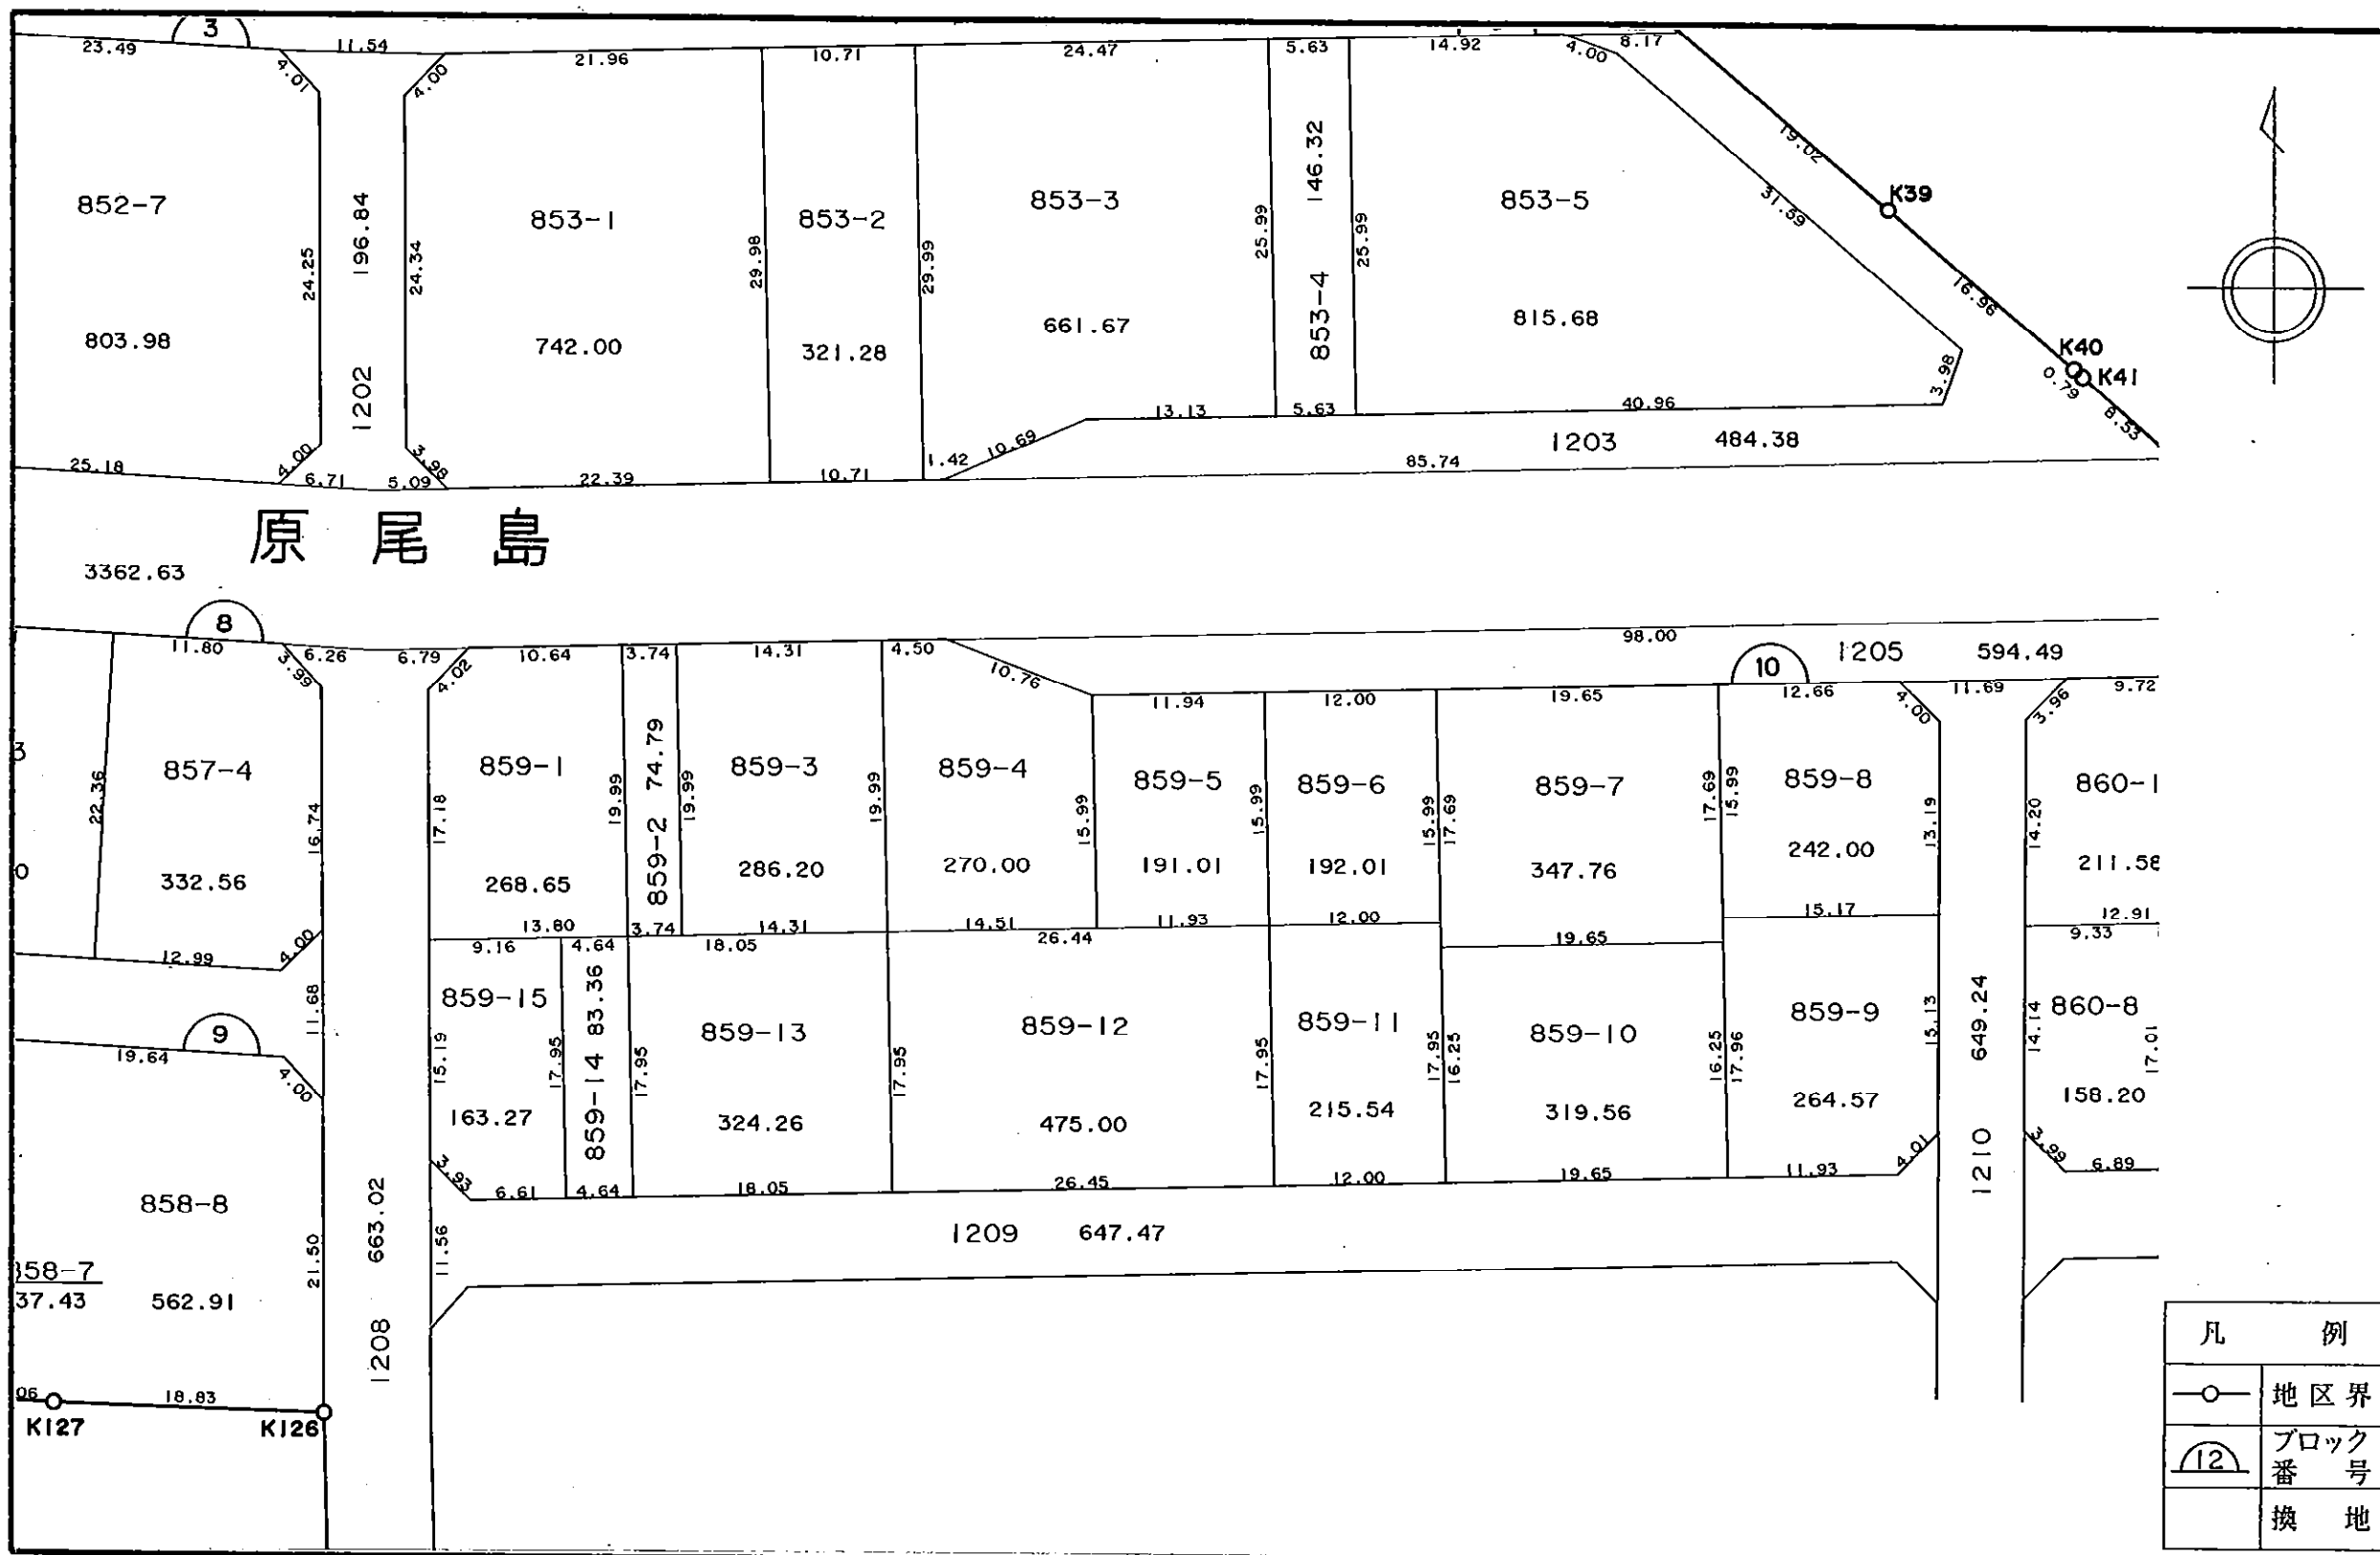

凡 例	
—○—	地区界
Ⓘ	ブロック番号
	換地