



# 岡山県南広域都市計画事業岡山市今土地区画整理事業換地図

中 仙 道

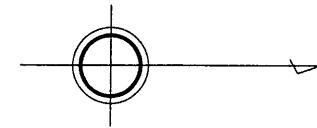


1005 9,264.58 m<sup>2</sup>

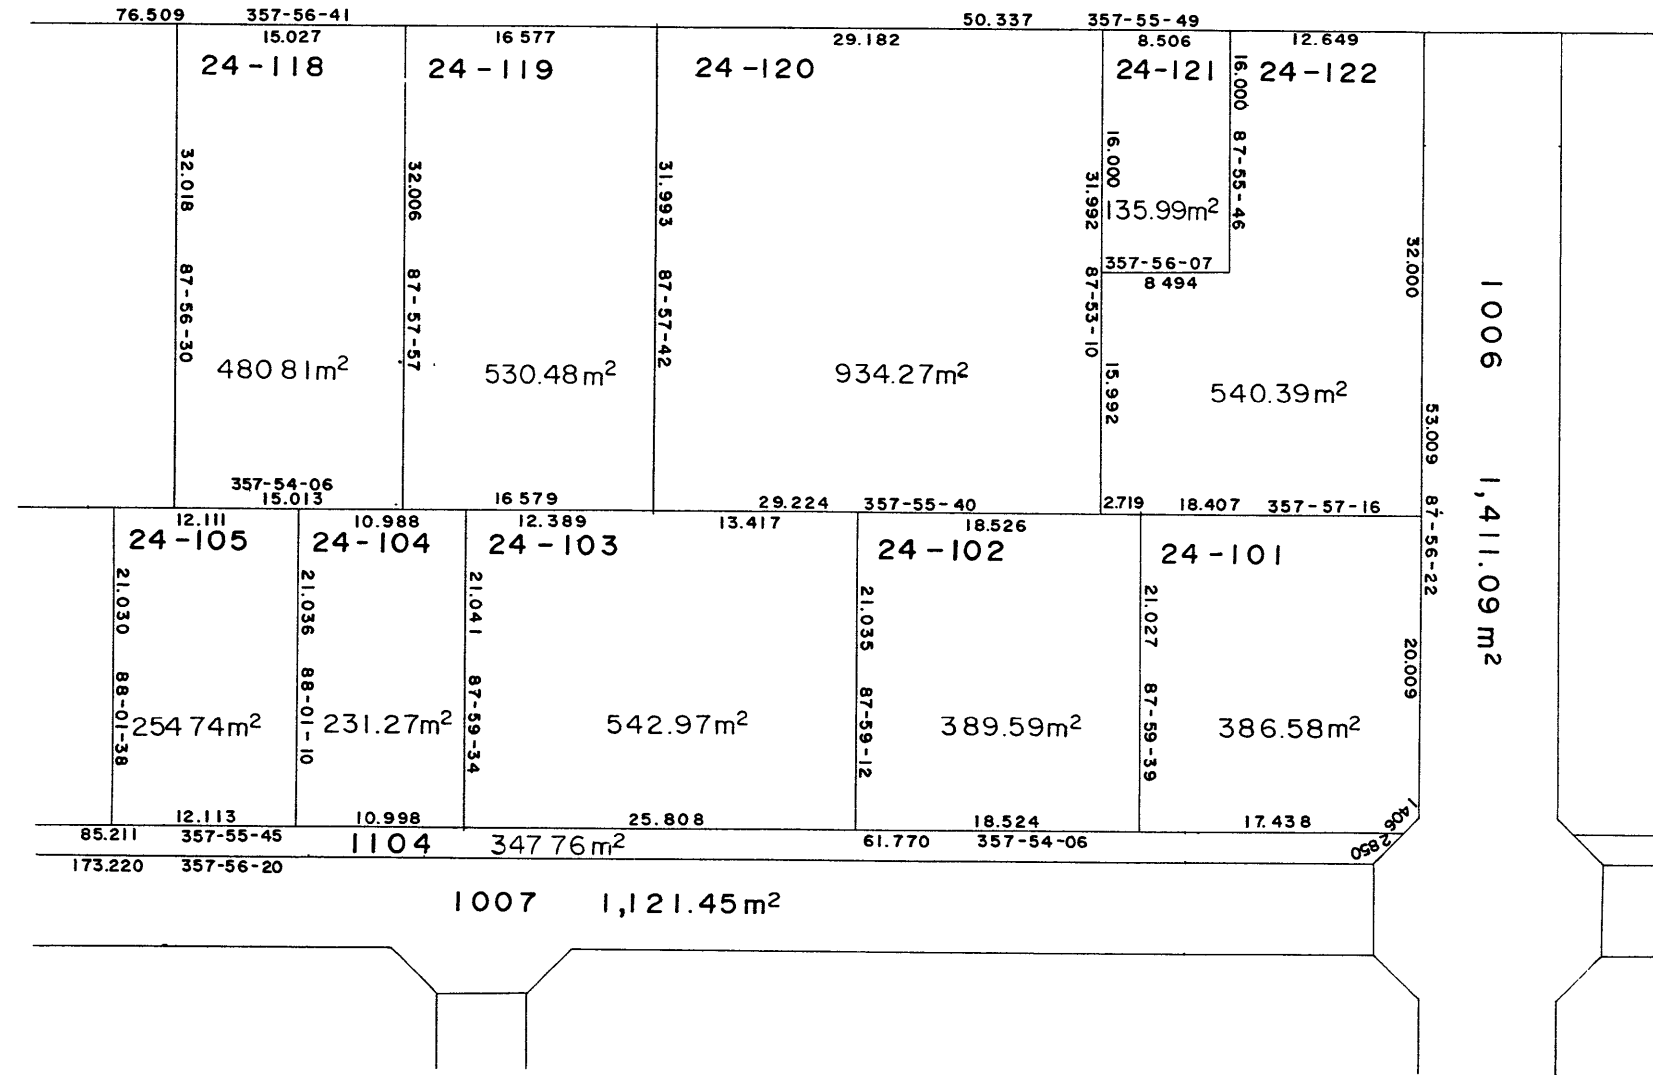

1006 1,411.09 m<sup>2</sup>

1007 1,121.45 m<sup>2</sup>

今 三 丁 目

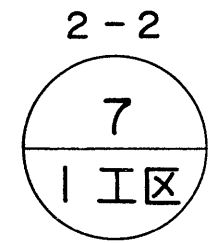

○印の画地が貴殿の換地です。

S=1:500