

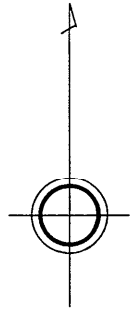


岡山県南広域都市計画事業岡山市今土地区画整理事業換地図

今三丁目

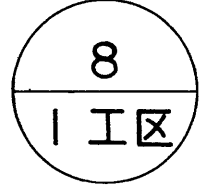

1002 1,908.07m²

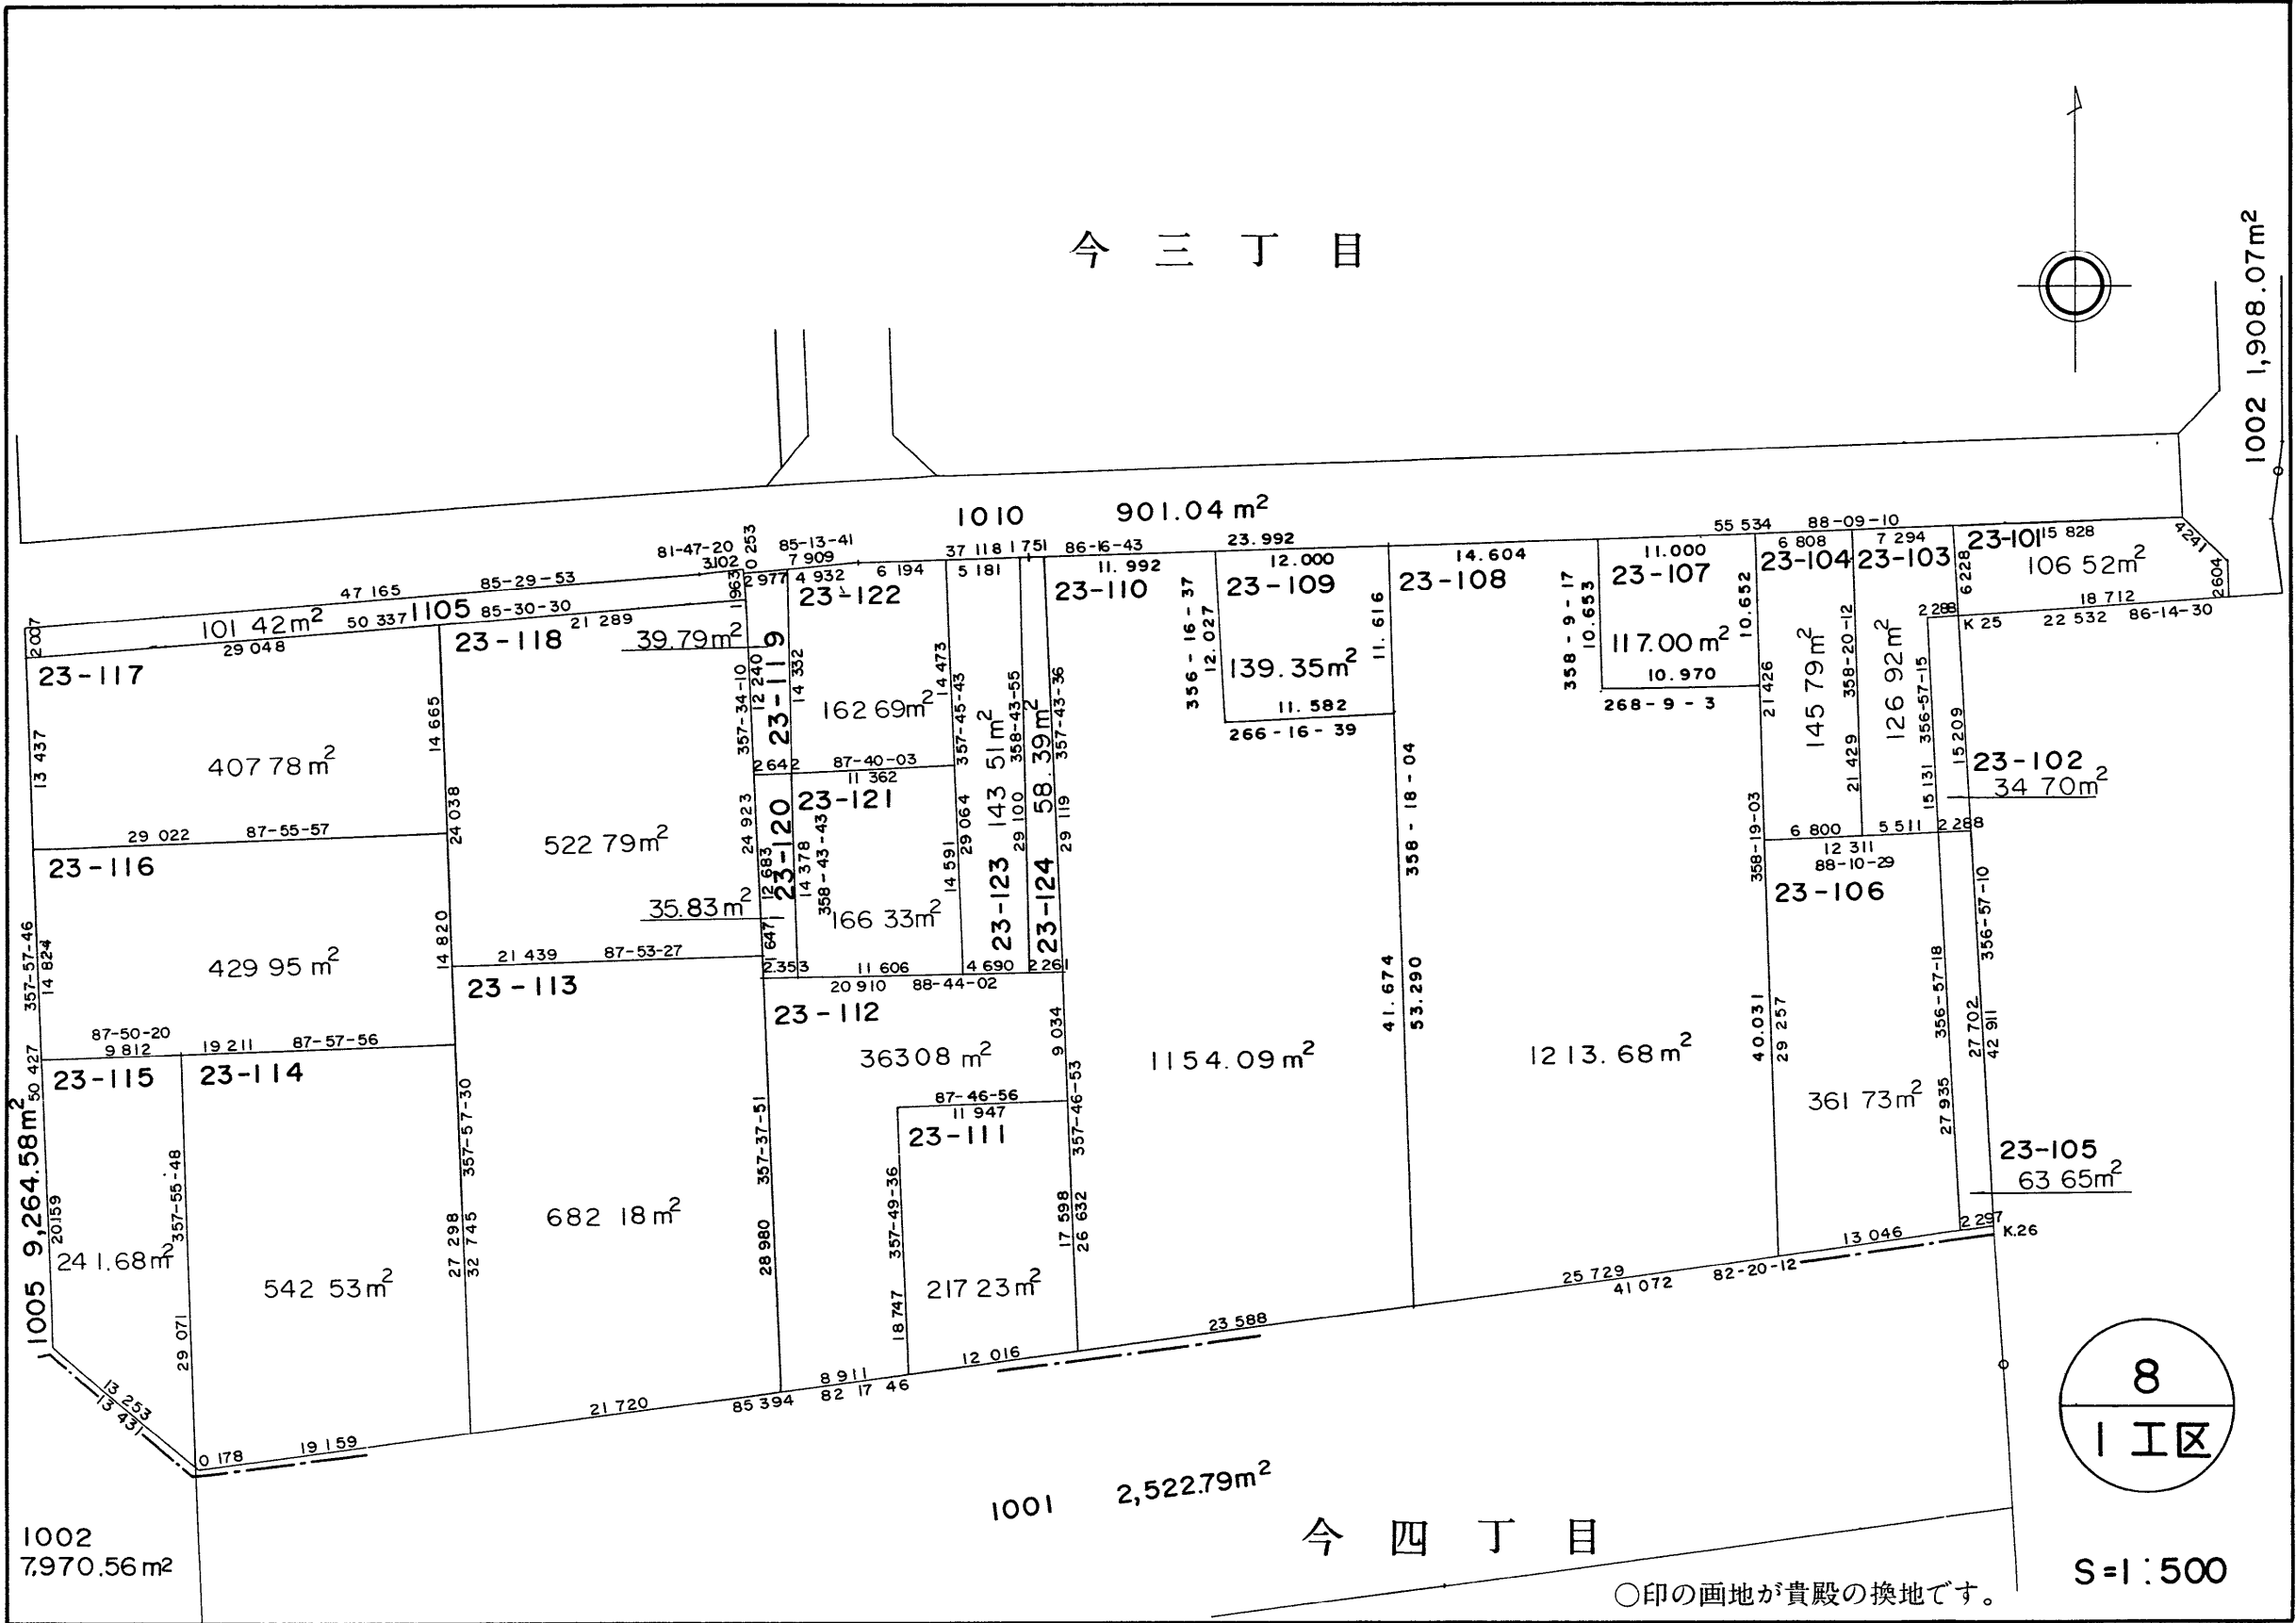

S=1:500

○印の画地が貴殿の換地です。

今四丁目

1001 2,522.79m²

1002 7,970.56m²