

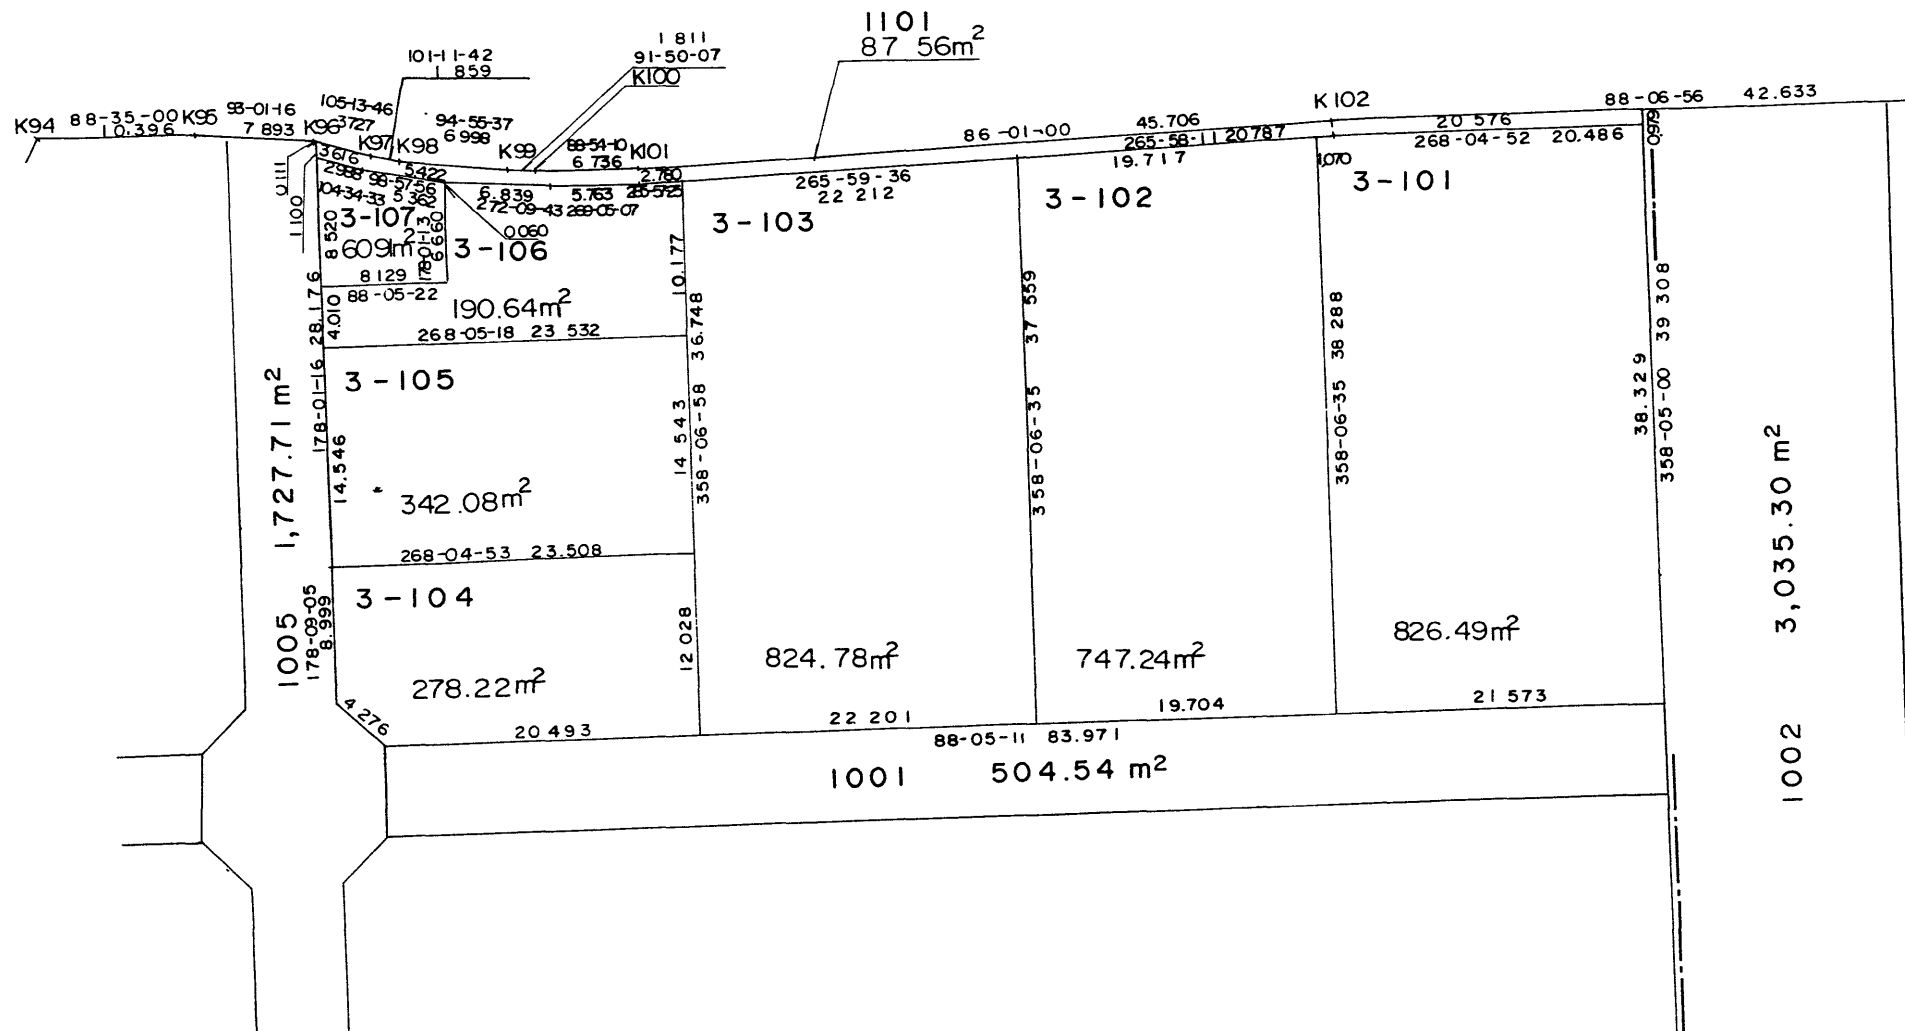


岡山県南広域都市計画事業岡山市今土地区画整理事業換地図

○ 今 六 丁 目

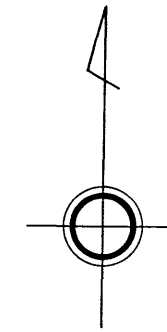

上中町二丁目

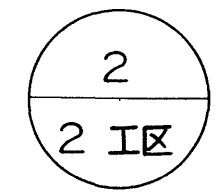

○印の画地が貴殿の換地です。

S = 1:500