



岡山県南広域都市計画事業岡山市今土地区画整理事業換地図

辰 巳

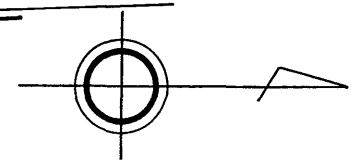

1008 9,117.16 m²

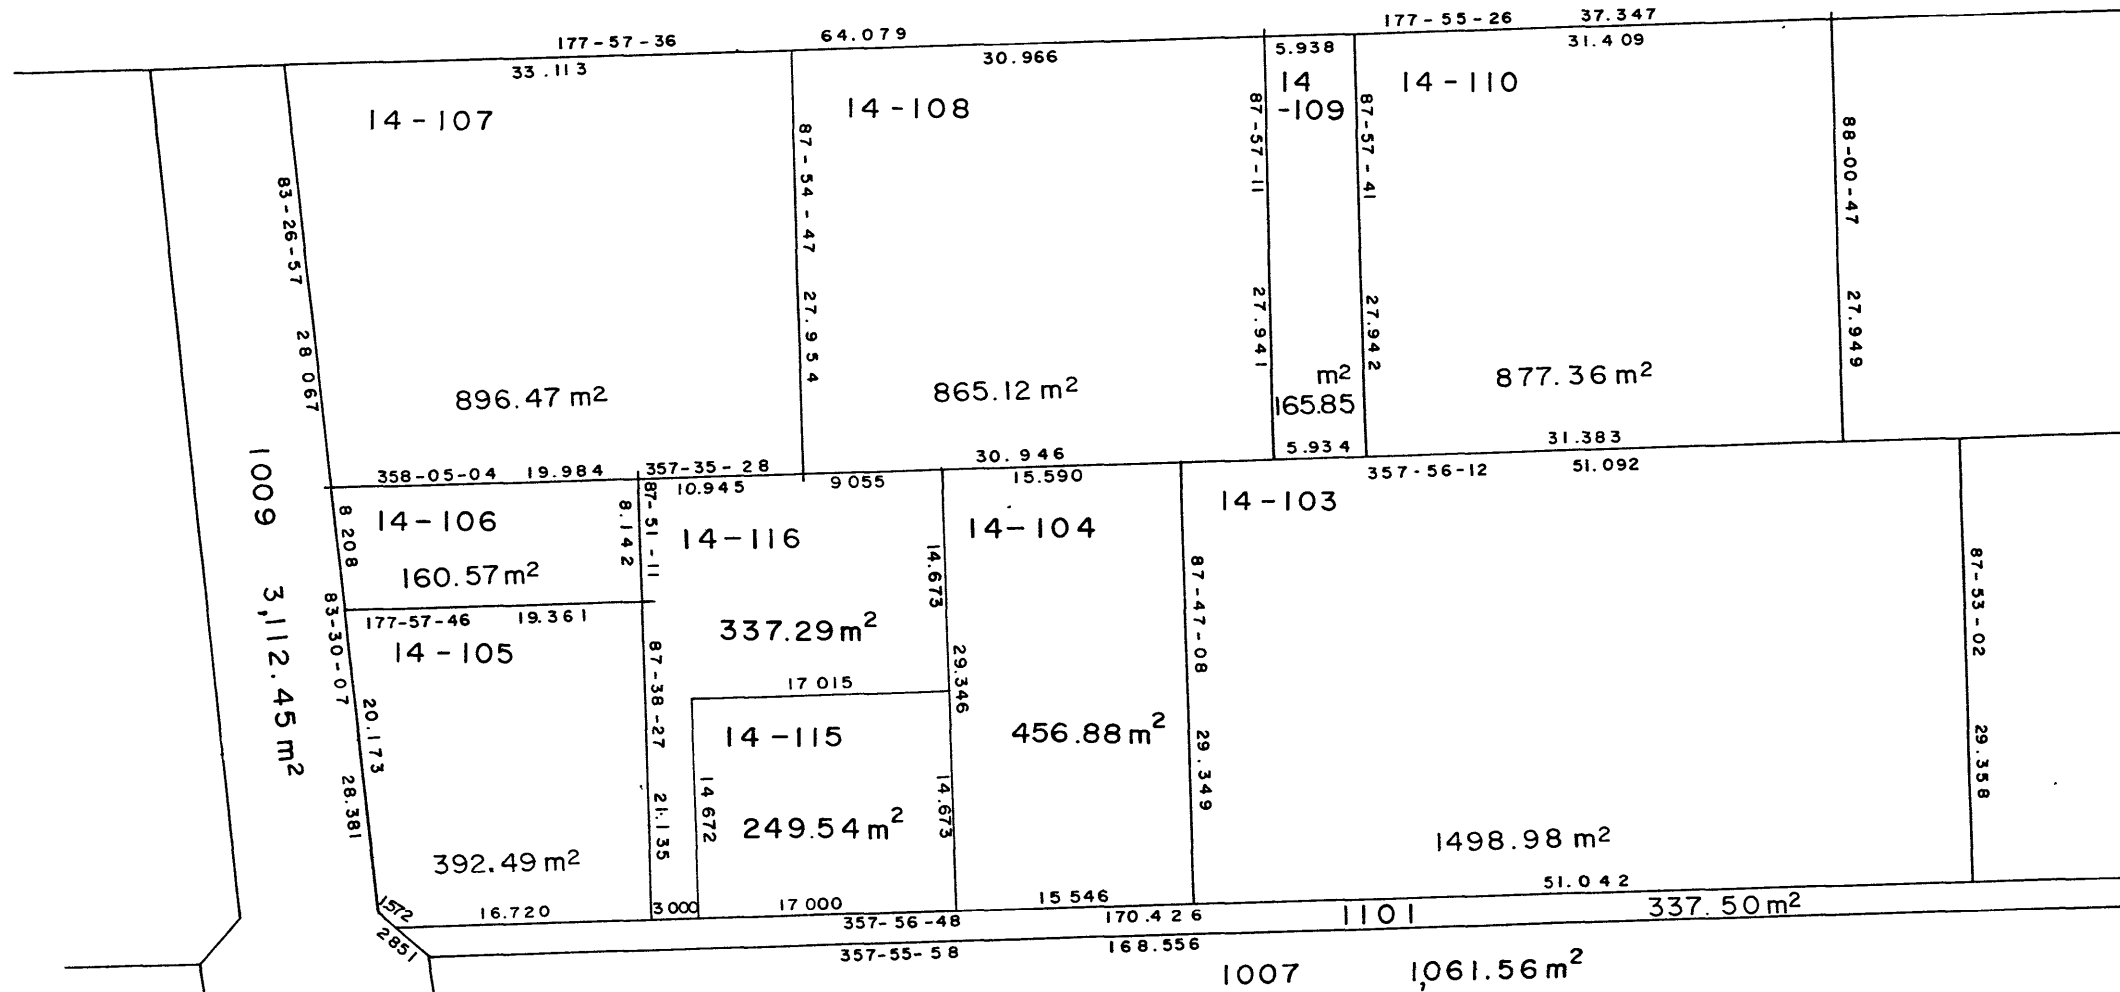

1009 3,112.45 m²

1007 1,061.56 m²

今 八 丁 目

32-2
3工区

○印の画地が貴殿の換地です。

S=1:500