
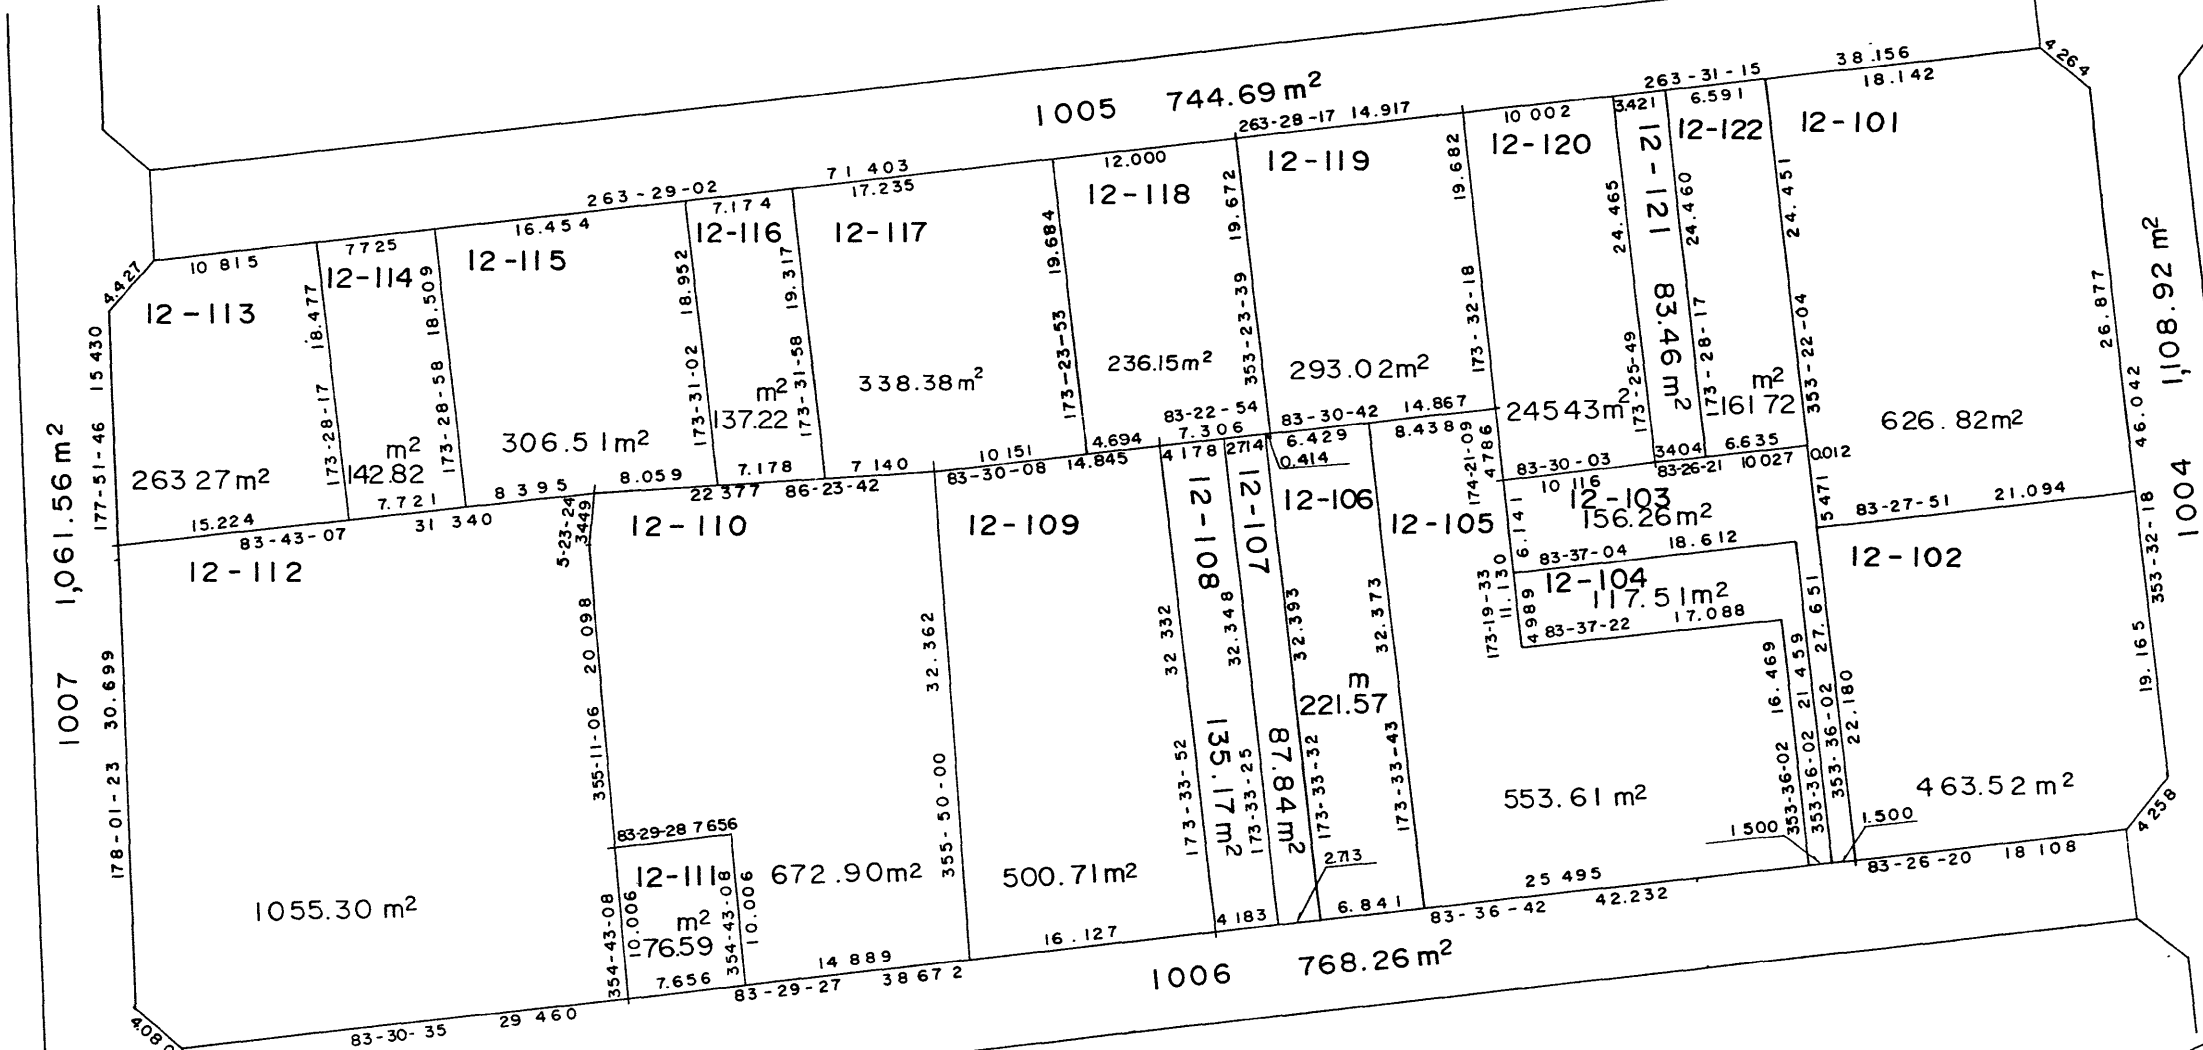
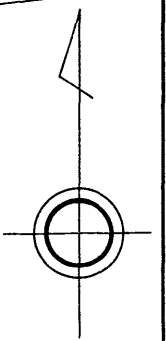


岡山県南広域都市計画事業岡山市今土地区画整理事業換地図

今八丁目

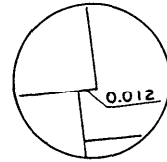

1007 1,061.56 m²

1005 744.69 m²

1,108.92 m²

1055.30 m²

1006 768.26 m²

24
3区

○印の画地が貴殿の換地です。

S=1:500